


	werklijns
	leveren en aanleggen kunstgrasveld
	leveren en aanbrengen betontegels 300x300x45
	leveren en aanbrengen betontegels 300x300x80, t.p.v. berijikbaar toegang veld
	leveren en aanbrengen b.s.s. k.f. Geocolor rood in elleboogverband
	leveren en aanbrengen strektaag b.s.s. k.f. kleur grijs in betonspecie, t.p.v. leunhek
	leveren en aanbrengen molgoot van 5 rijen b.s.s. d.f. Geocolor rood in betonspecie
	leveren en aanbrengen opsplitband 60x200 in betonspecie
	leveren en aanbrengen opsplitband 100x200 in betonspecie
	situatie straatkolk
	ontwerphoogte in meters + NAP
	voor profielen zie tek.nr. B-2781-03
	entree gebouwje (door derden)

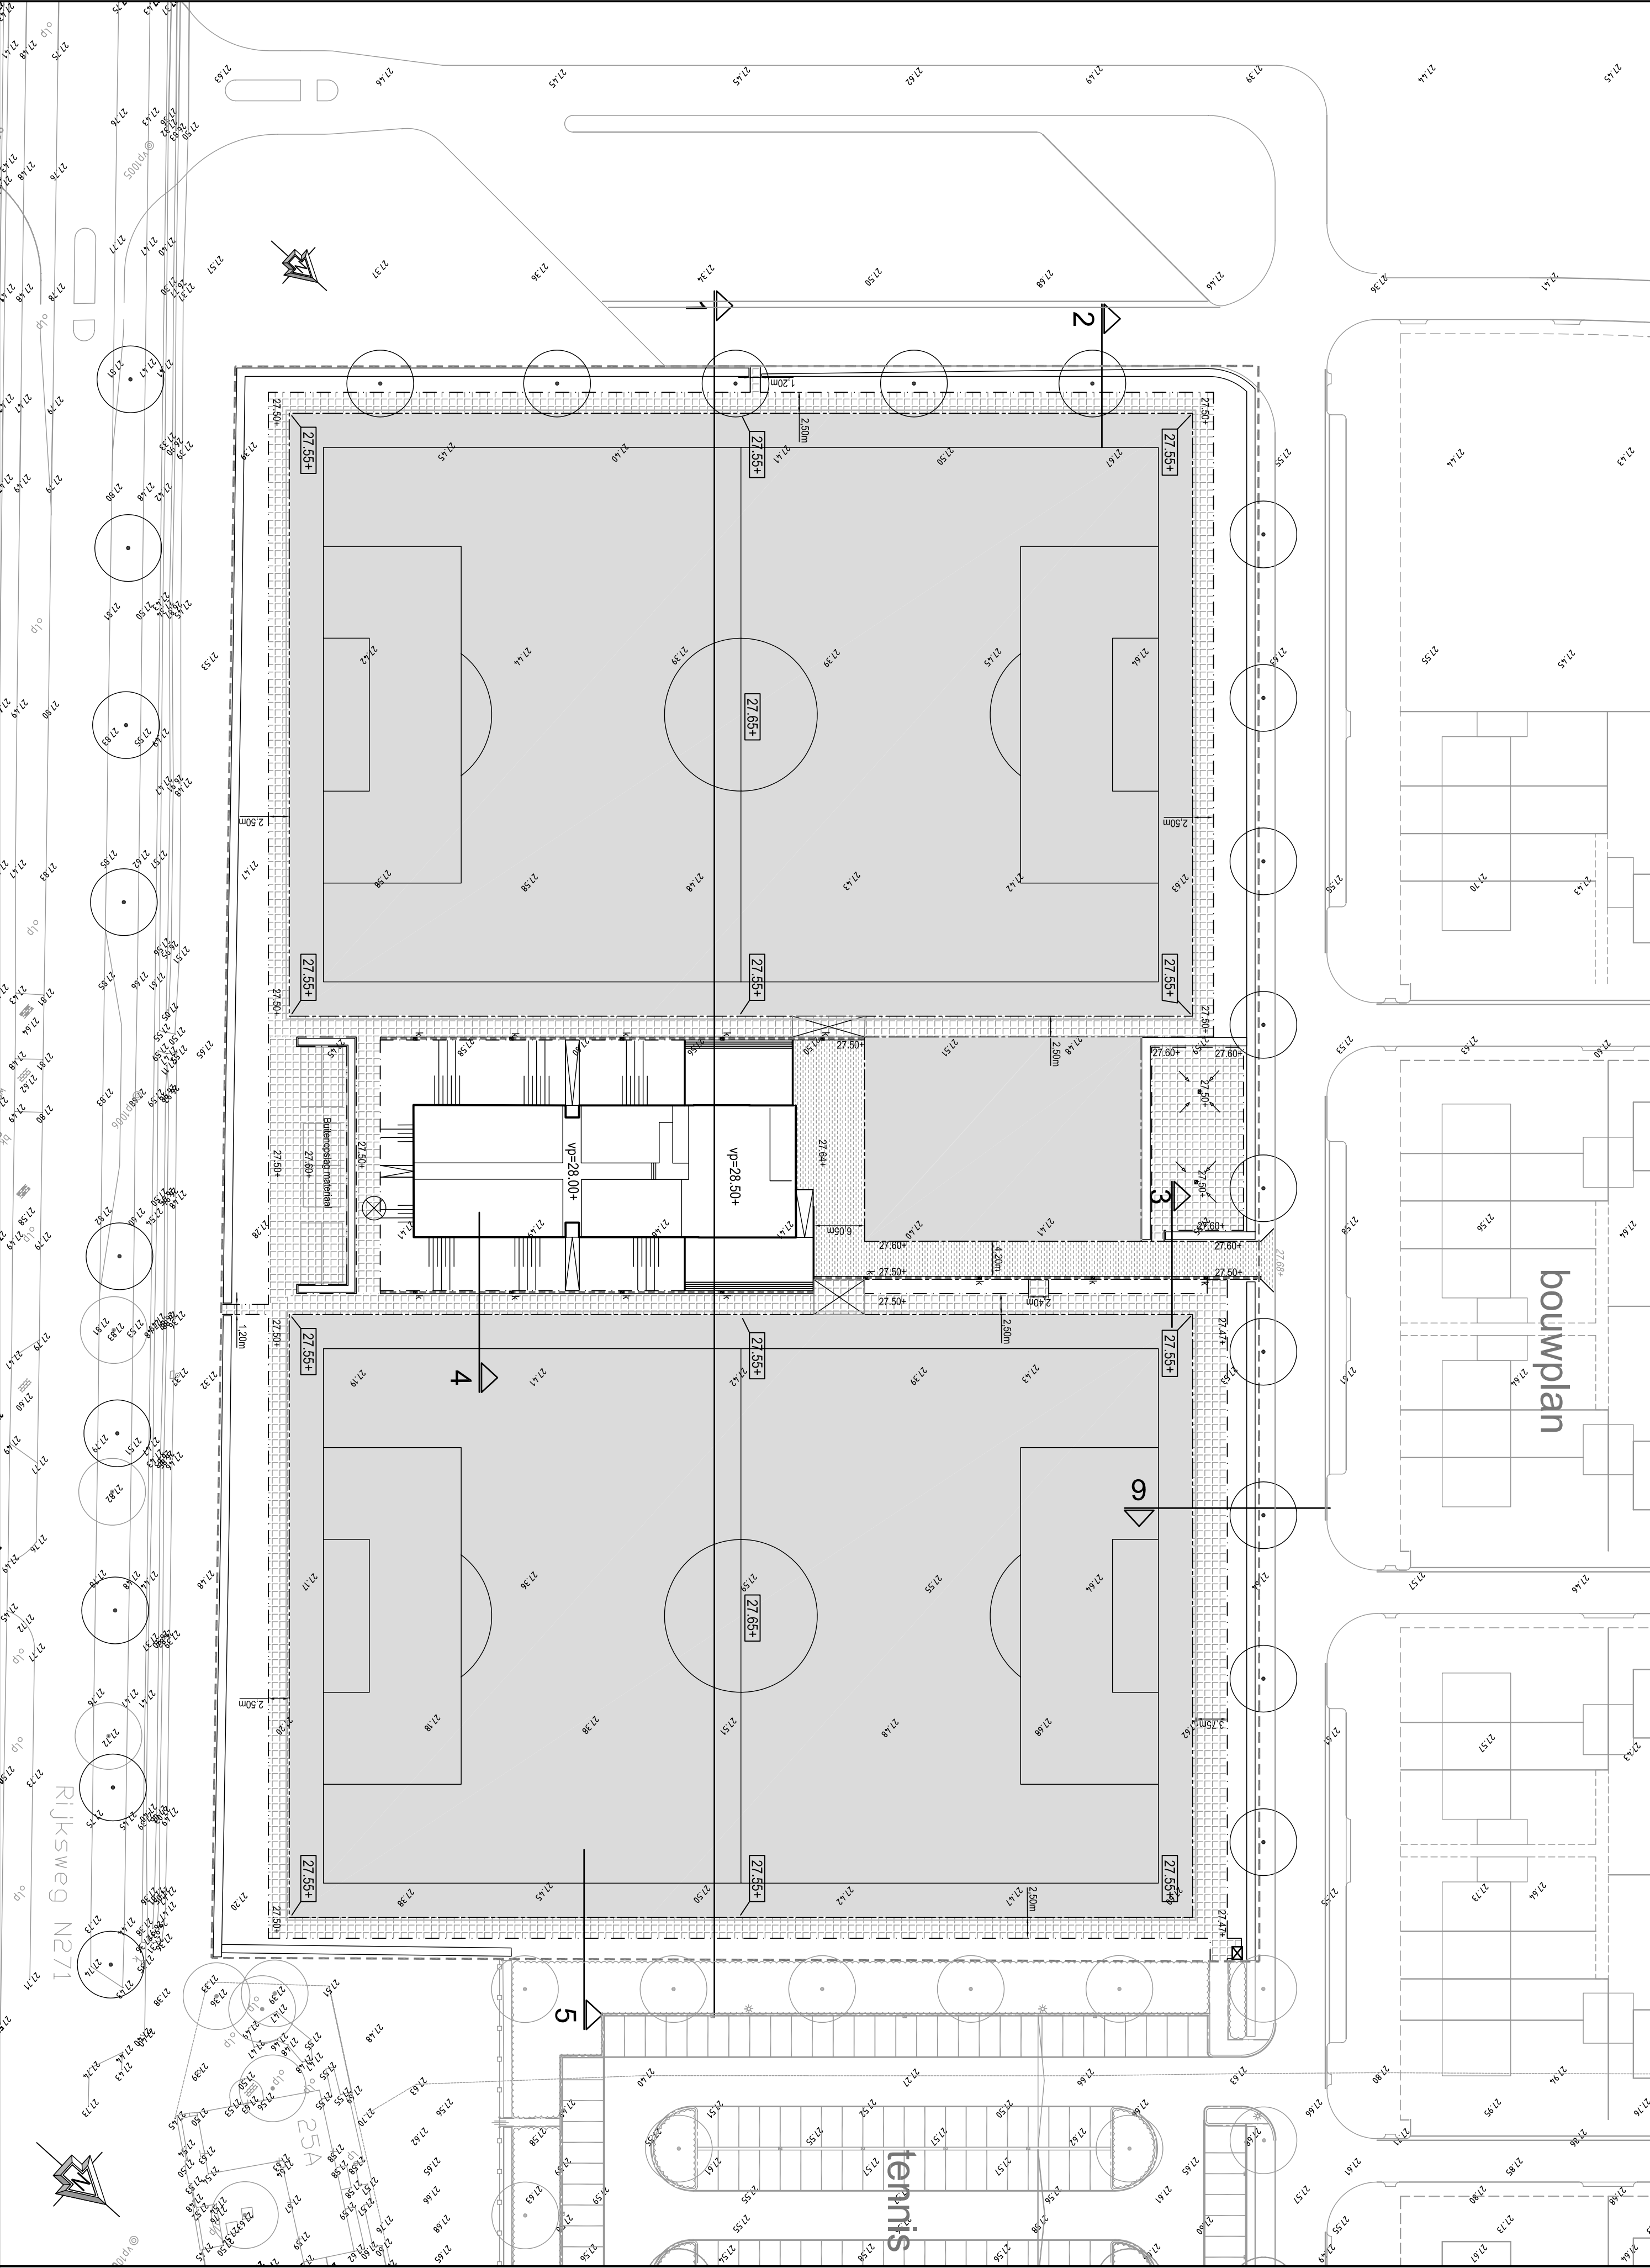

Project
Opdrachtgever
Onderdeel

VOETBALVELDEN LINNE - GEMEENTE MAASGOUW
Nieuwe Borg Projectmanagement bv
Civieltechnisch plan

Projectnr	GP-2781	Tekeningnr	B-2781-02	Datum	25-06-2009	Wijziging	-	Schaal	1:300	Gelevert	MC	Projectleider	TvdK
-----------	---------	------------	-----------	-------	------------	-----------	---	--------	-------	----------	----	---------------	------

GROEN-PLANNING MAASRICHT BV
MARKT 10
6231 LS MEERSSEN

T (043) 325 40 38
F (043) 321 18 34
E info@groenplanning.nl

groen-planning
werk-uit en probeer
overtuigen en infocultuur
stelsel