

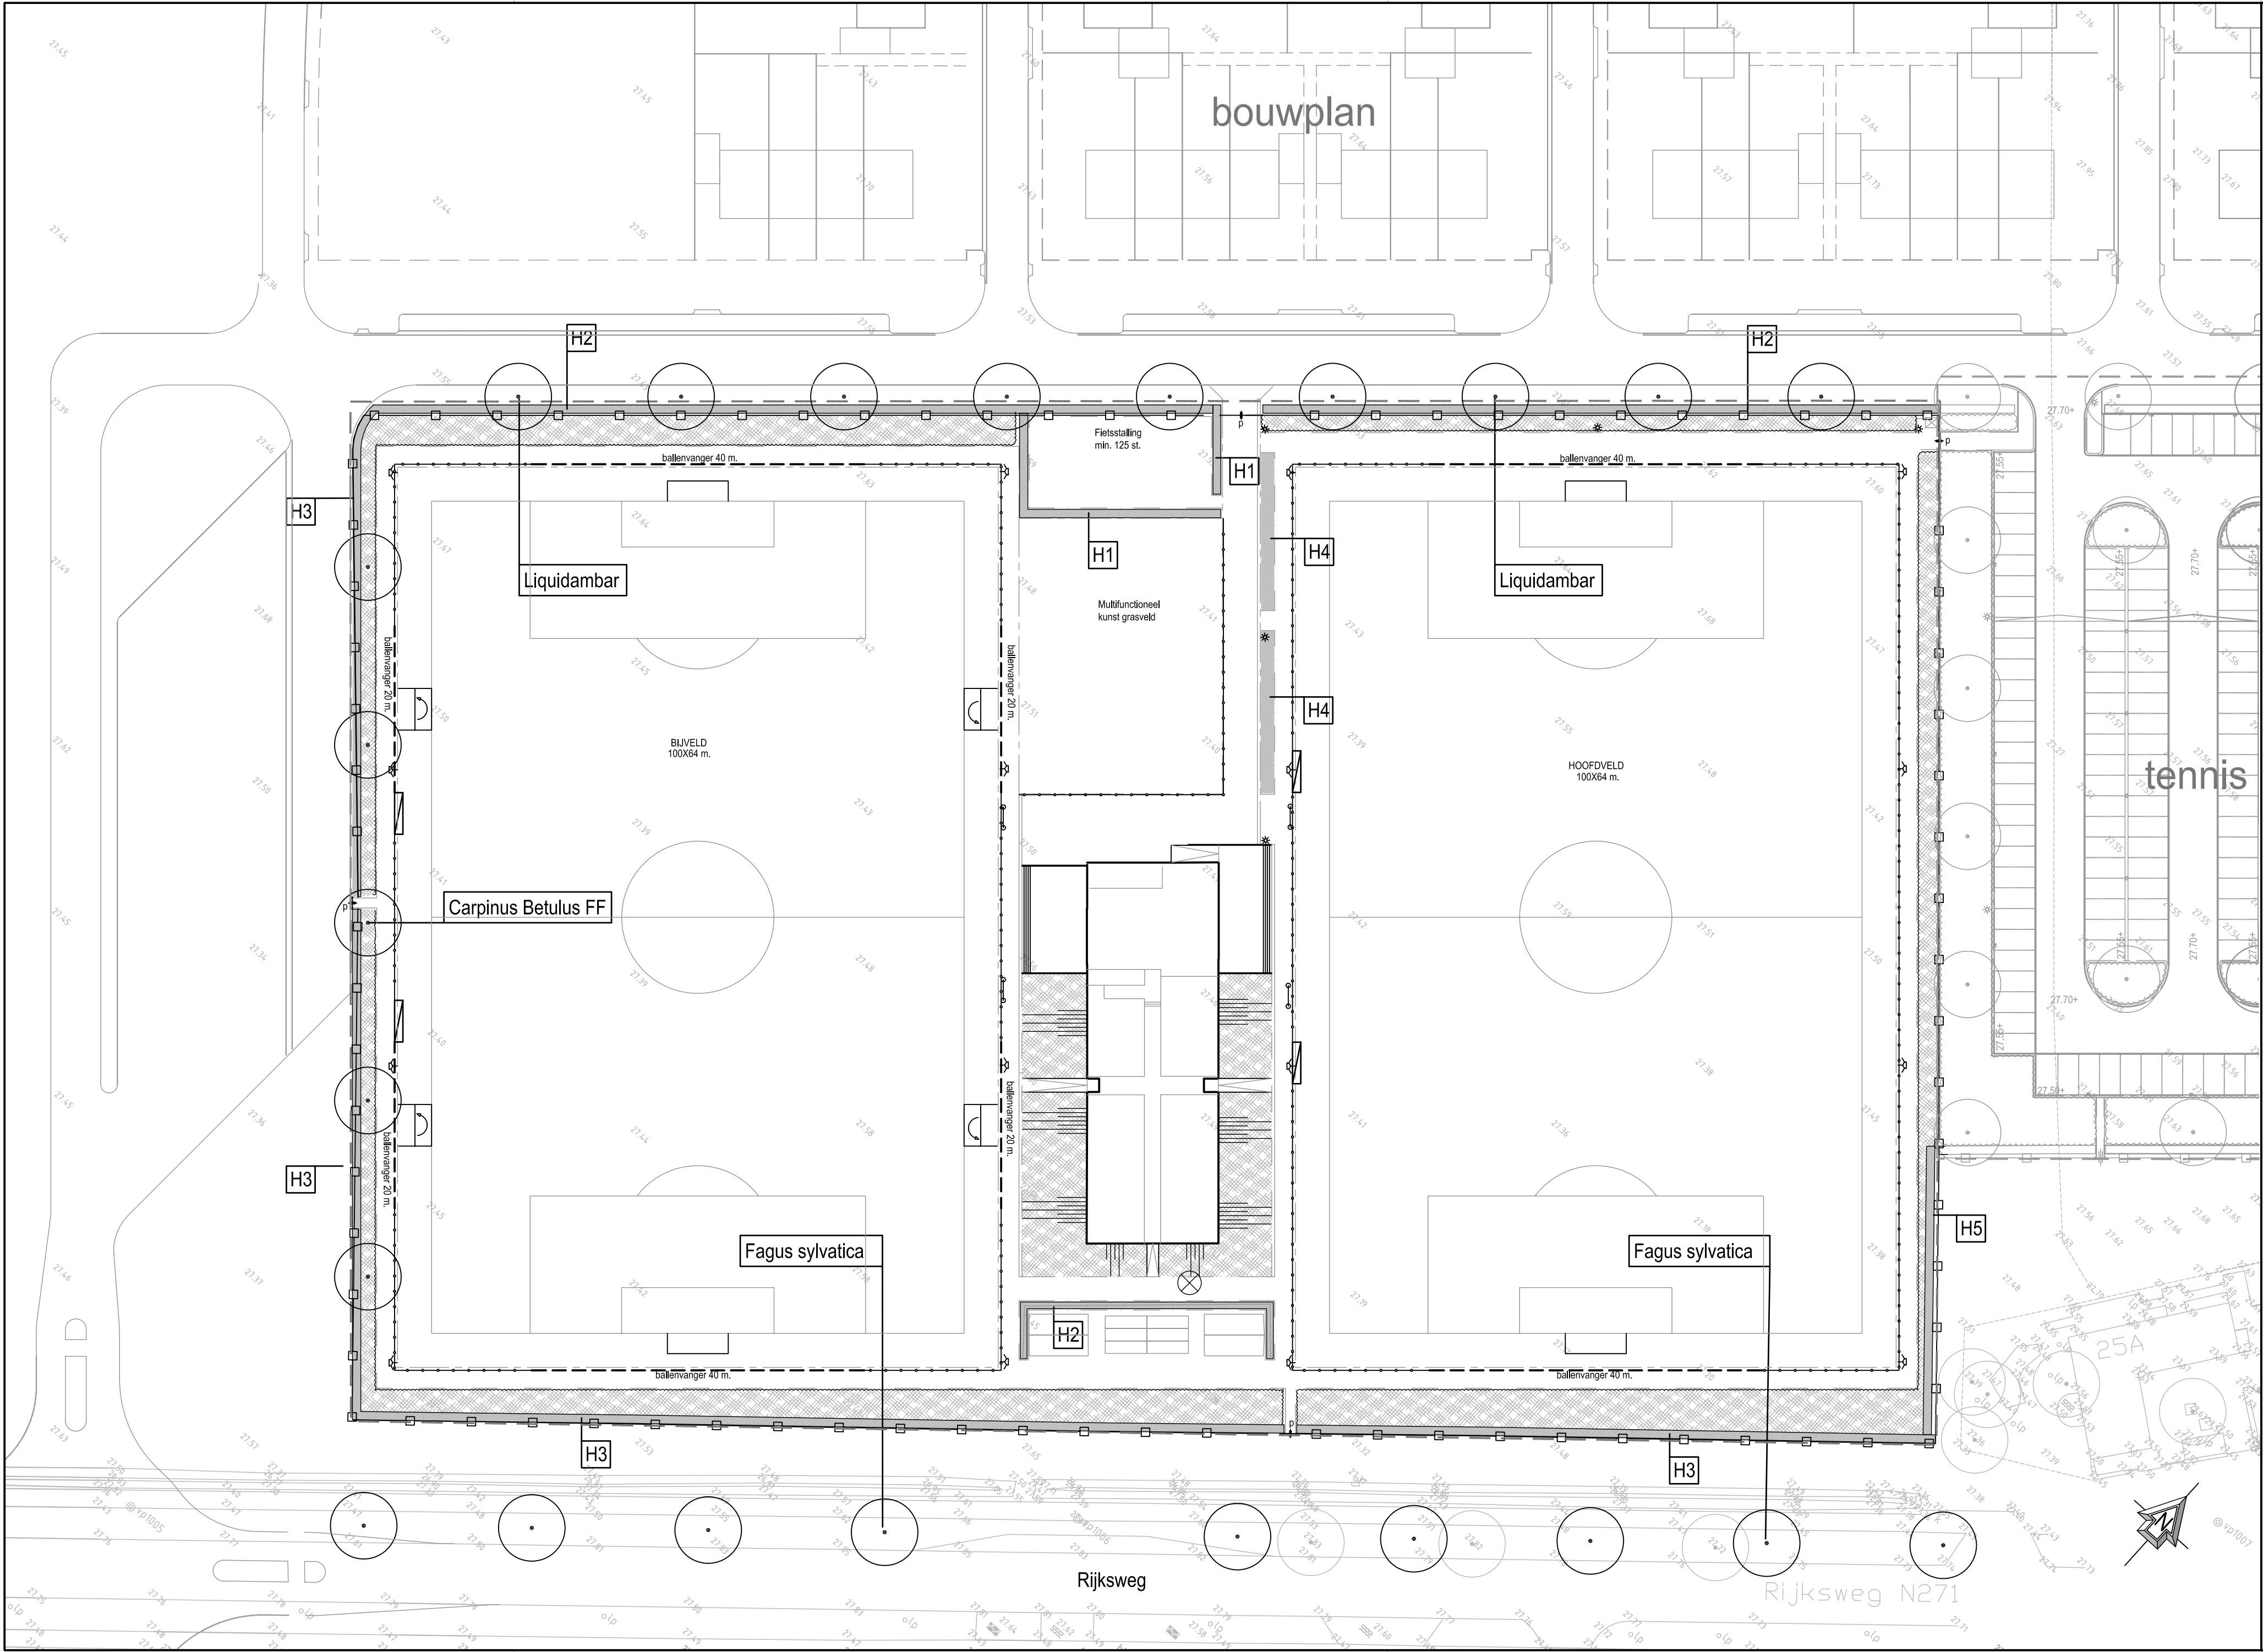
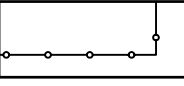
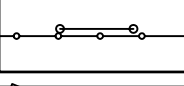
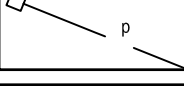
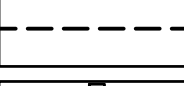
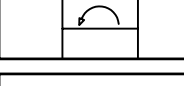
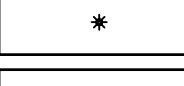
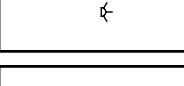
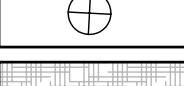
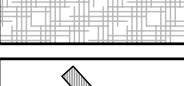
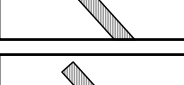


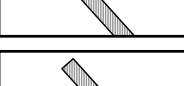

-  werkgrens
-  leveren en aanbrengen veldafrastering
-  poort in veldafrastering
-  leveren en aanbrengen gaashekwerk, incl. buitenpoorten
-  leveren en aanbrengen ballenvangers 6 m. hoog, t.p.v. Rijksweg 9 m. hoog
-  leveren en aanbrengen Dug-out
-  leveren en aanbrengen wegdraaibaar doel, afm. 5x2 m.
-  terreinverlichting
-  veldverlichting
-  situering reclamemast (door derden)
-  leveren en aanbrengen beplanting, Vinca minor
-  leveren en planten haag, Carpinus Betulus, kniphoogte: H1=120cm. H2=150cm. H3=180cm.
-  leveren en planten haag, Lonicera nit. 'Maignun', kniphoogte: H4= 50cm.
-  leveren en planten haag, Taxus baccata, kniphoogte: H5=180cm.
-  leveren en planten boom incl. 3 st. boompalen

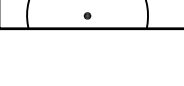

	datum van aanmaak (1e versie)	
Wijziging	Datum	Omschrijving

Project **VOETBALVELDEN LINNE - GEMEENTE MAASGOUW**
Opdrachtgever **Nieuwe Borg Projectmanagement bv**
Onderdeel **Beplantingsplan en inrichtingselementen**

Projectnr. GP-2781 Tekeningnr. B-2781-04 Datum 25-05-2009 Wijziging - Schaal 1:500 Getekend MC Projectleider TvdK



GROEN-PLANNING MAASTRICHT BV
MARKT 10
6231 LS MEERSSEN

T (043) 325 40 38
F (043) 321 18 34
E info@groenplanning.nl



groen-planning
Werk-unit voor vormgeving,
ordering en projectbegeleiding van
stad, landschap en infrastructuur