

ONTWERPSTATION LOPPERSUM

Stationslaan 8, 9919 AB Loppersum
 info@ontwerpstationloppersum.nl
 www.ontwerpstationloppersum.nl



Geir Eide | 06 - 51 66 04 61 | www.reid.nl
 René Wubs | 06 - 38 54 34 69 | www.renewubs.nl

Opdrachtgever:
 Landbouwmach. Oosterhof b.v.
 Thijweg 1
 9983SP Roodeschool


Project:
BEDRIJFSHUISVESTING
 Hoollandseweg 145
 sectie / perceel: L / 33
 kadastrale gemeente: Urthuijzerveen


Projectnummer: **2017P12**
 fase: **DEFINITIEF ONTWERP**
 datum: 31.03.2017
 schaal: 1 / 100
 tekening: **Begane grond**

Blad:


A1.01

tel: GE kont: RW

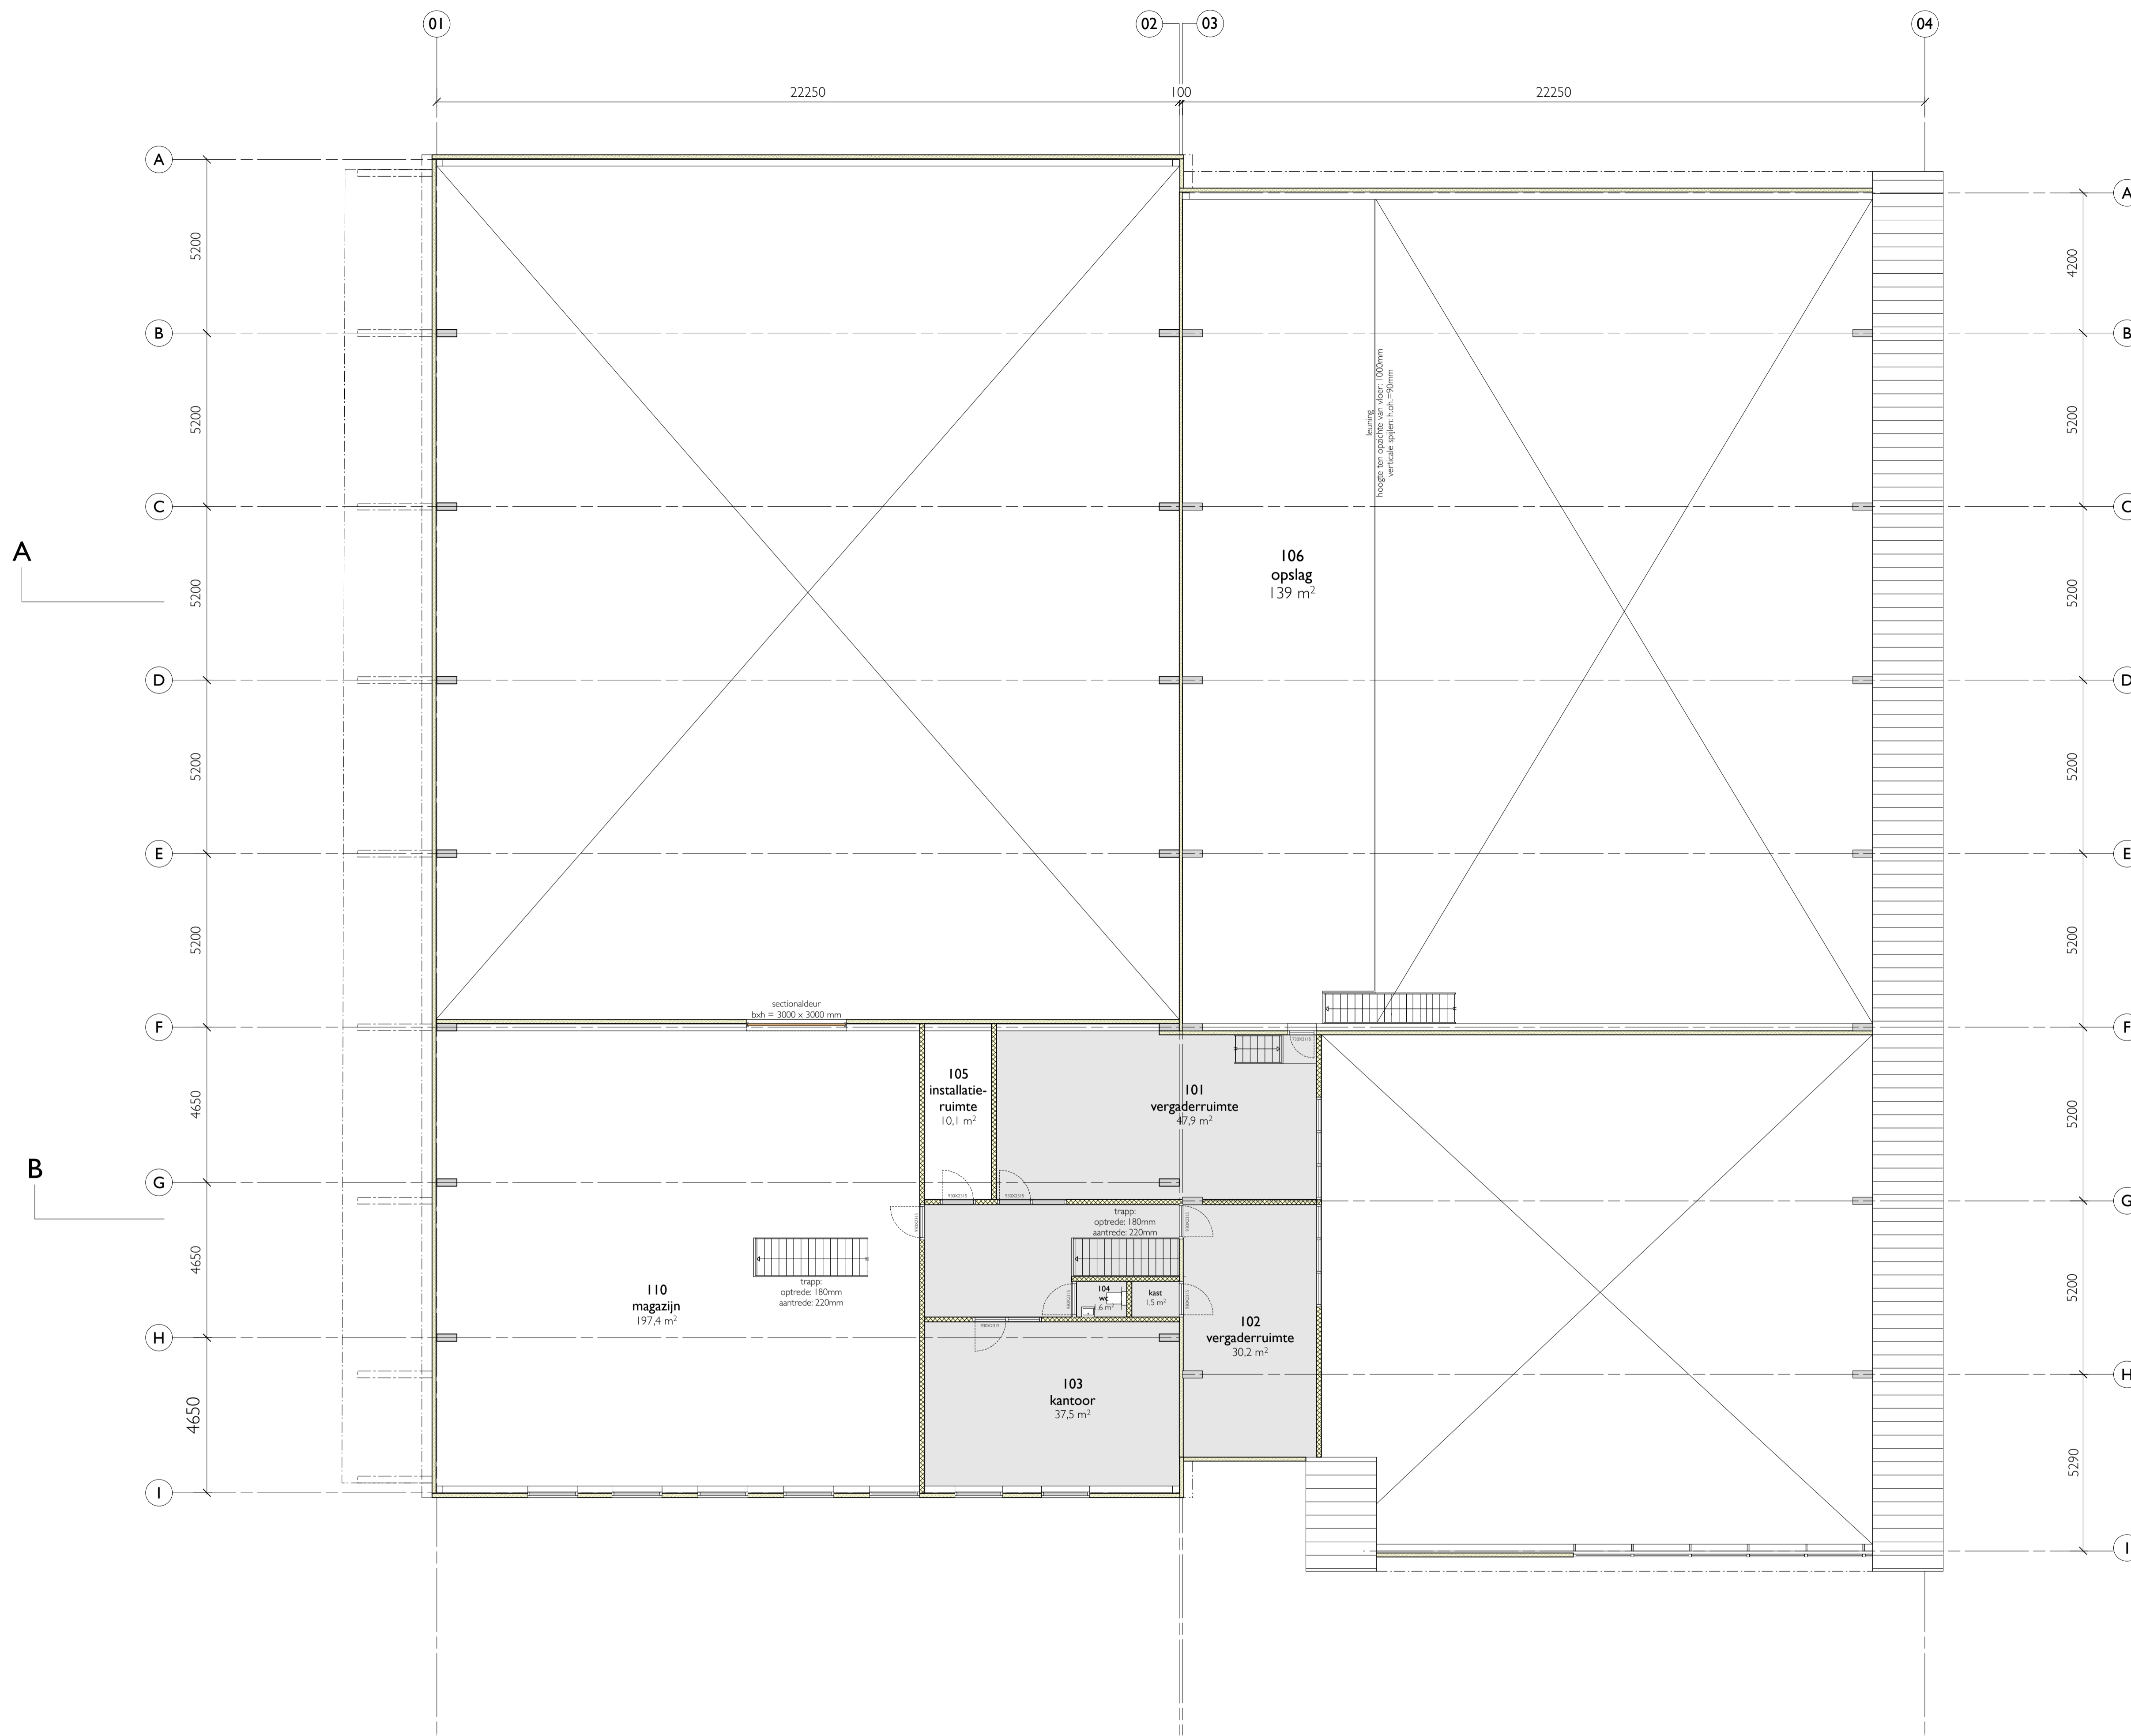

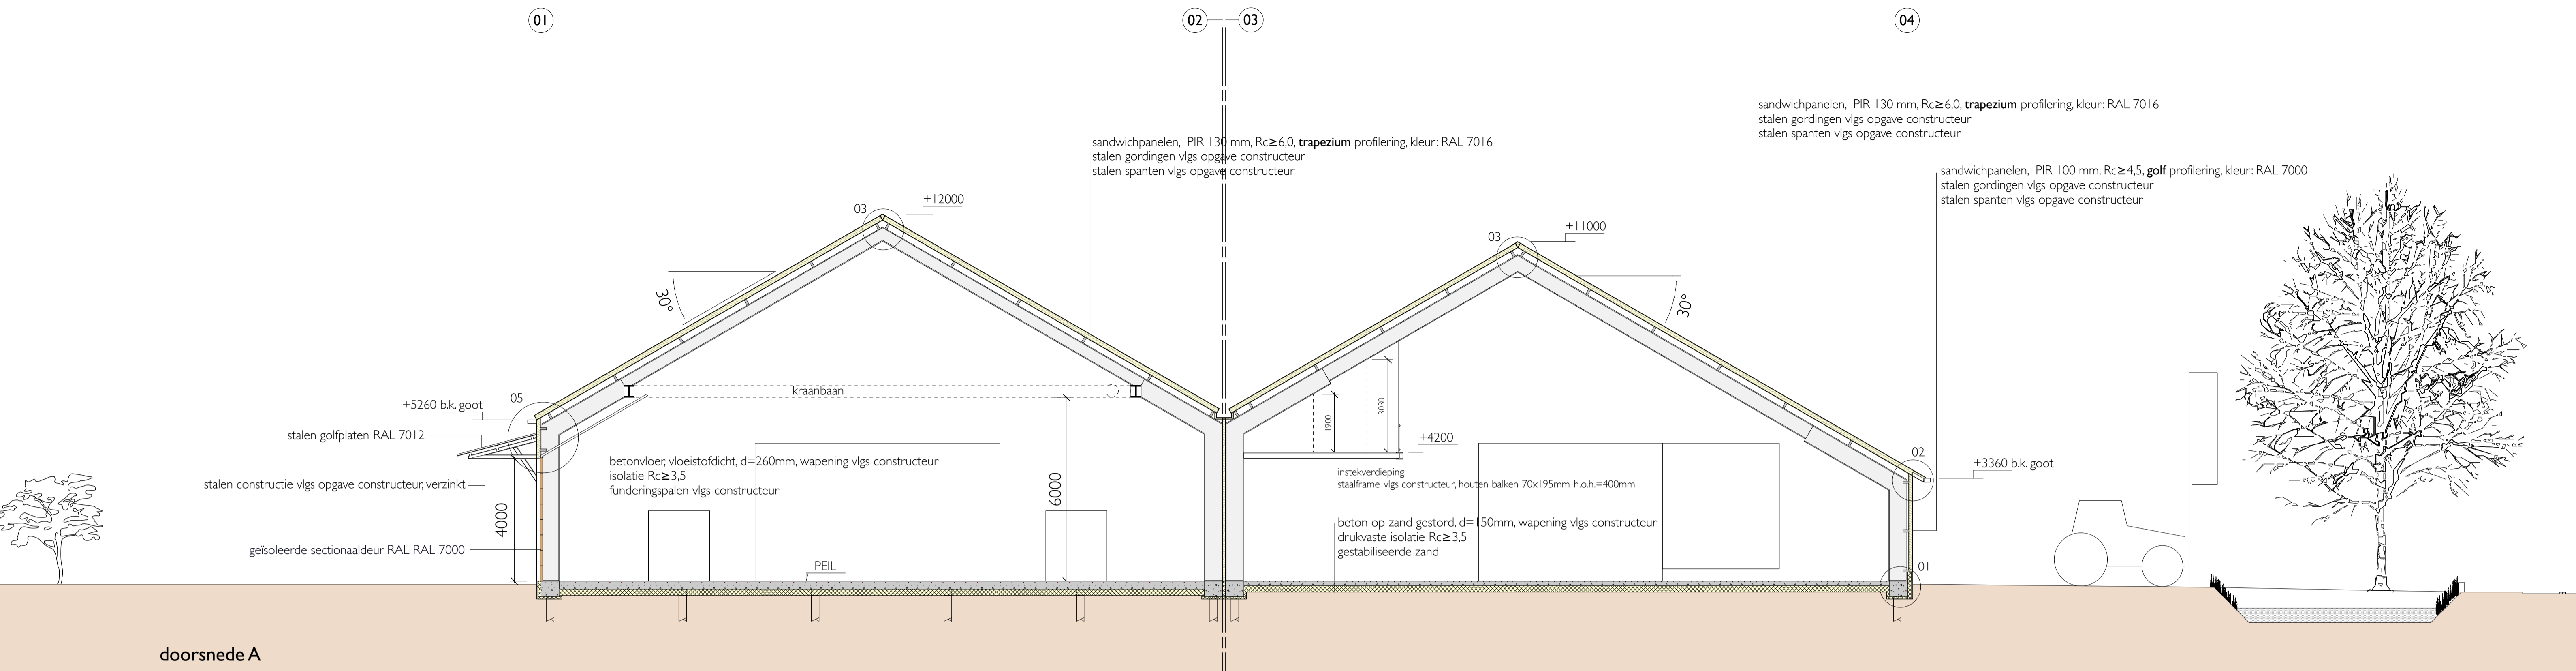


doorsnede A

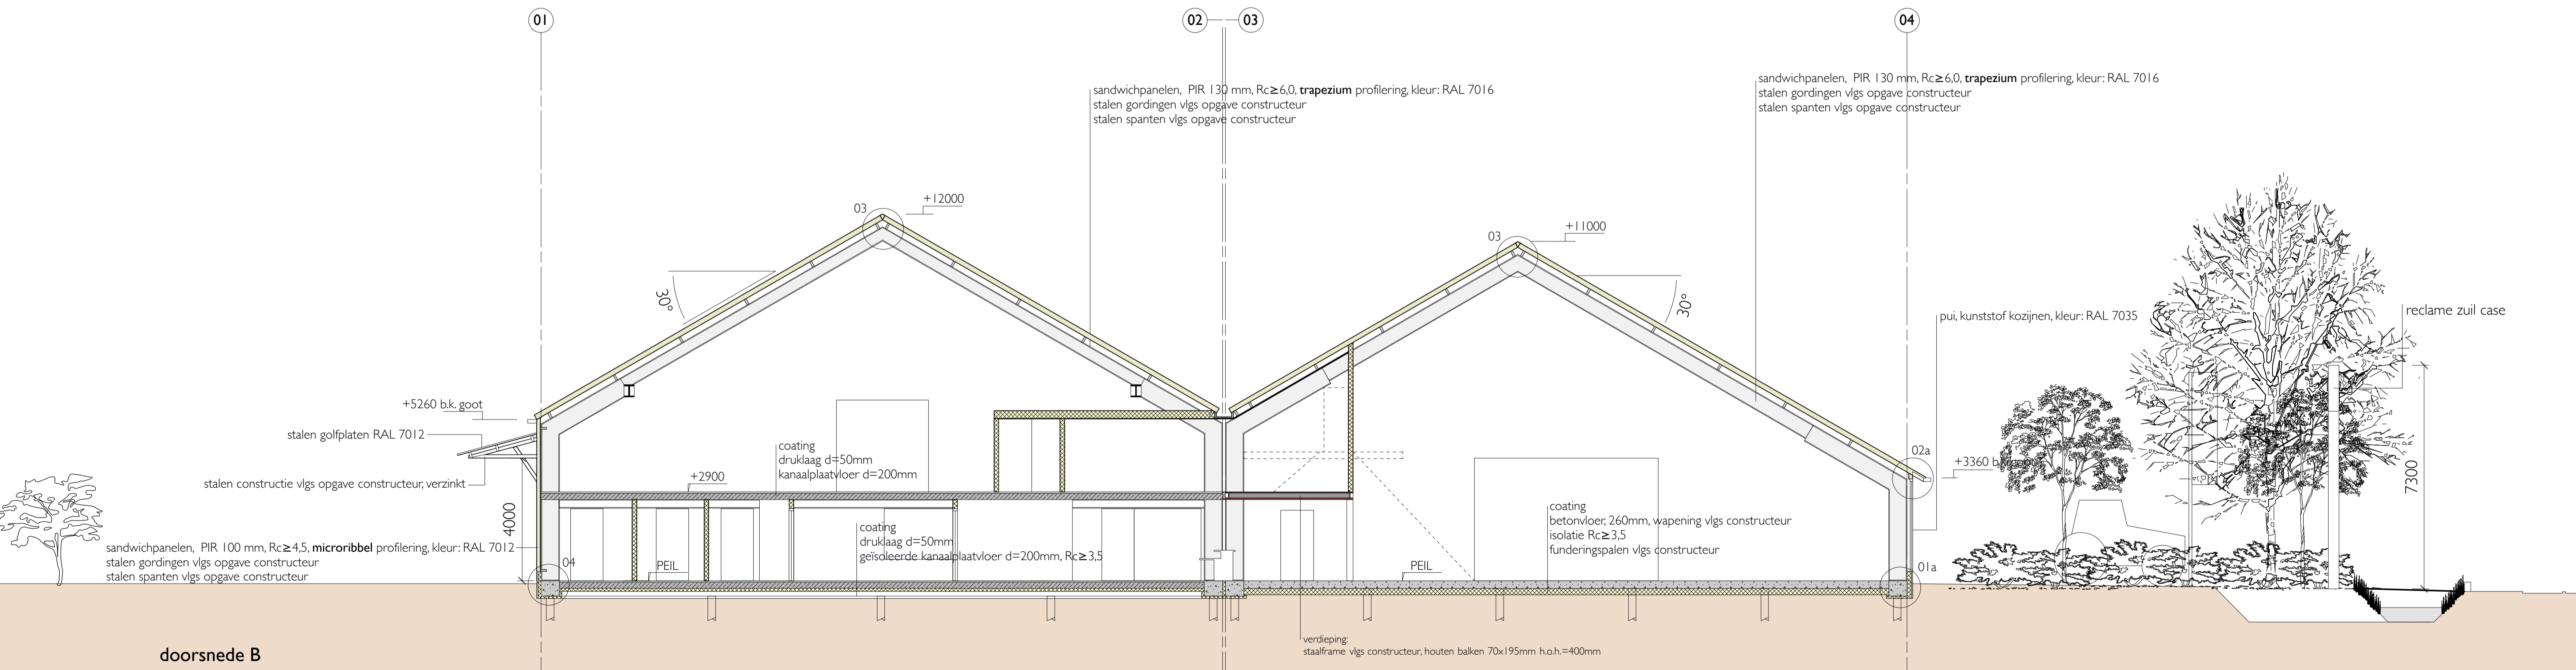


doorsnede B



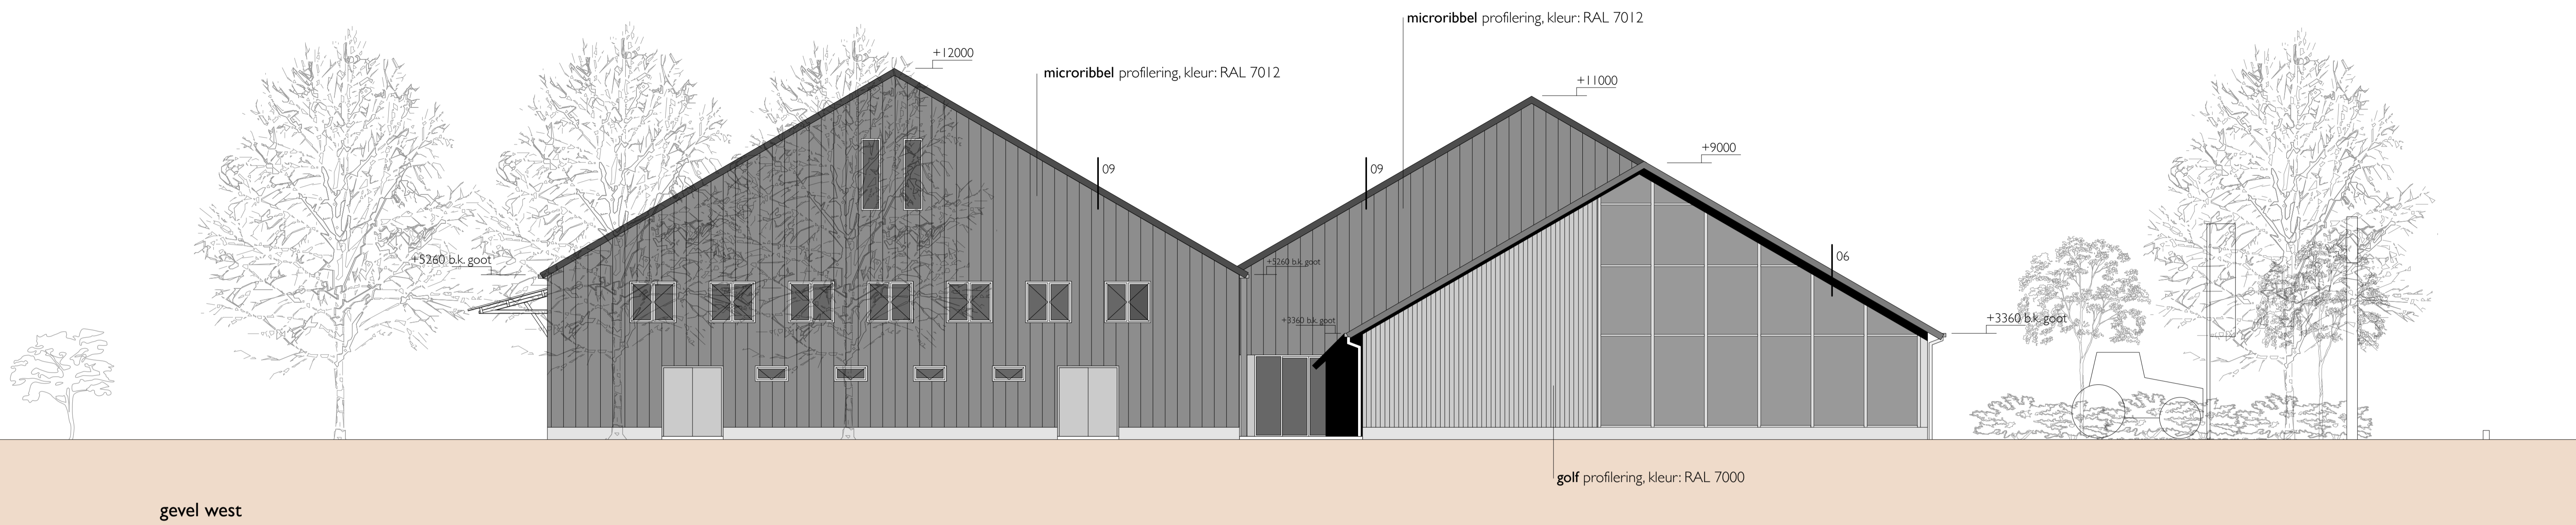


gevel west

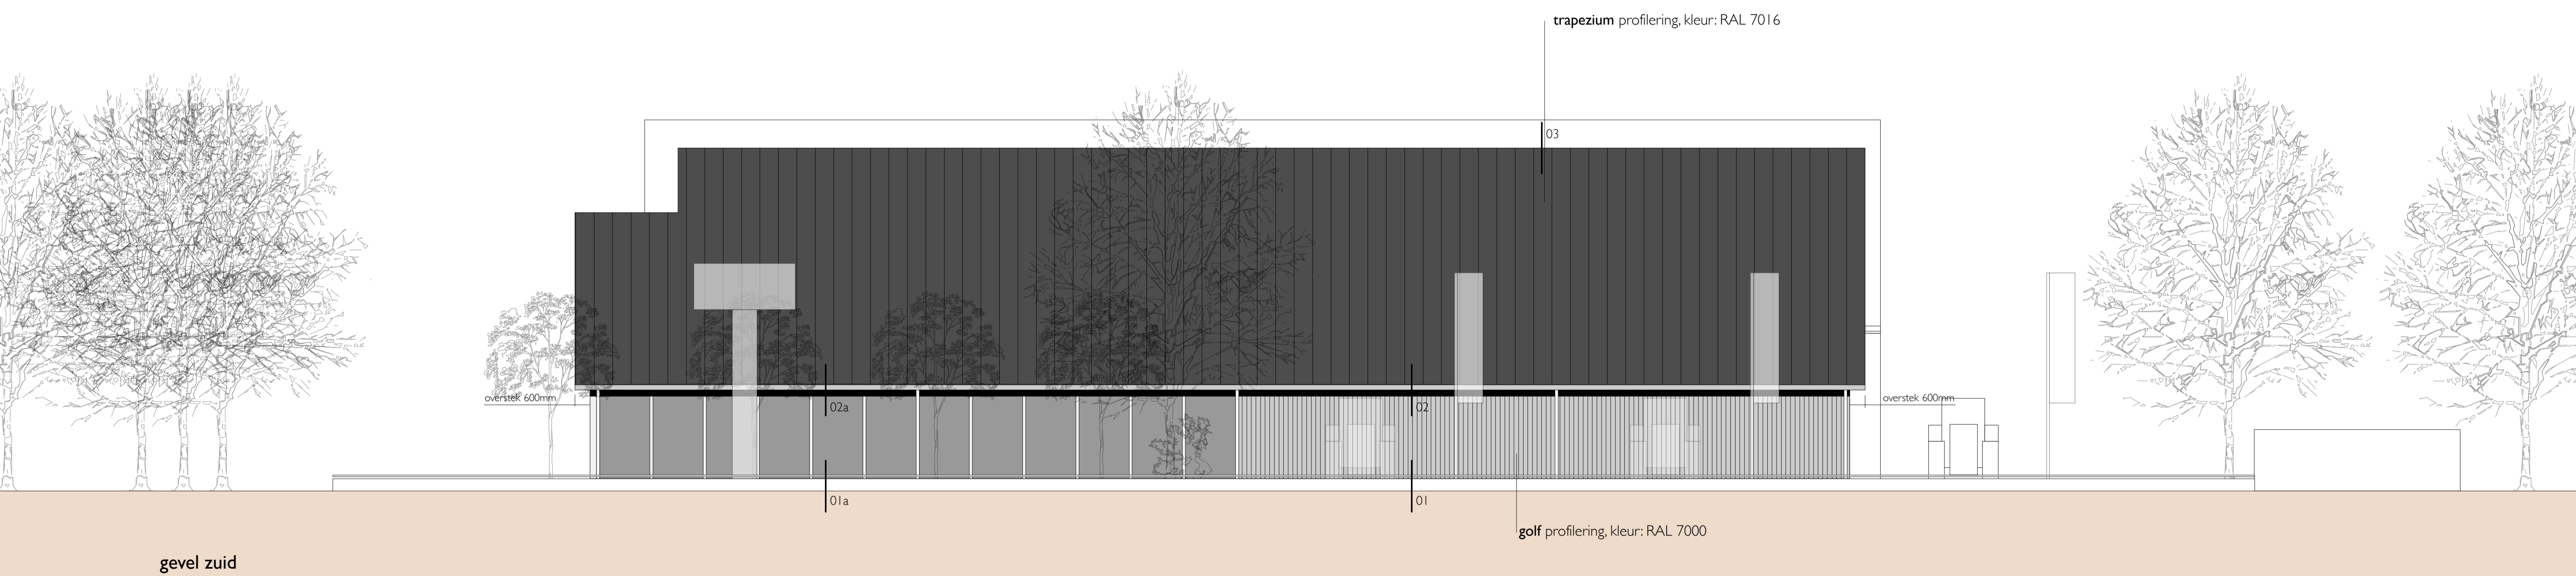


gevel zuid



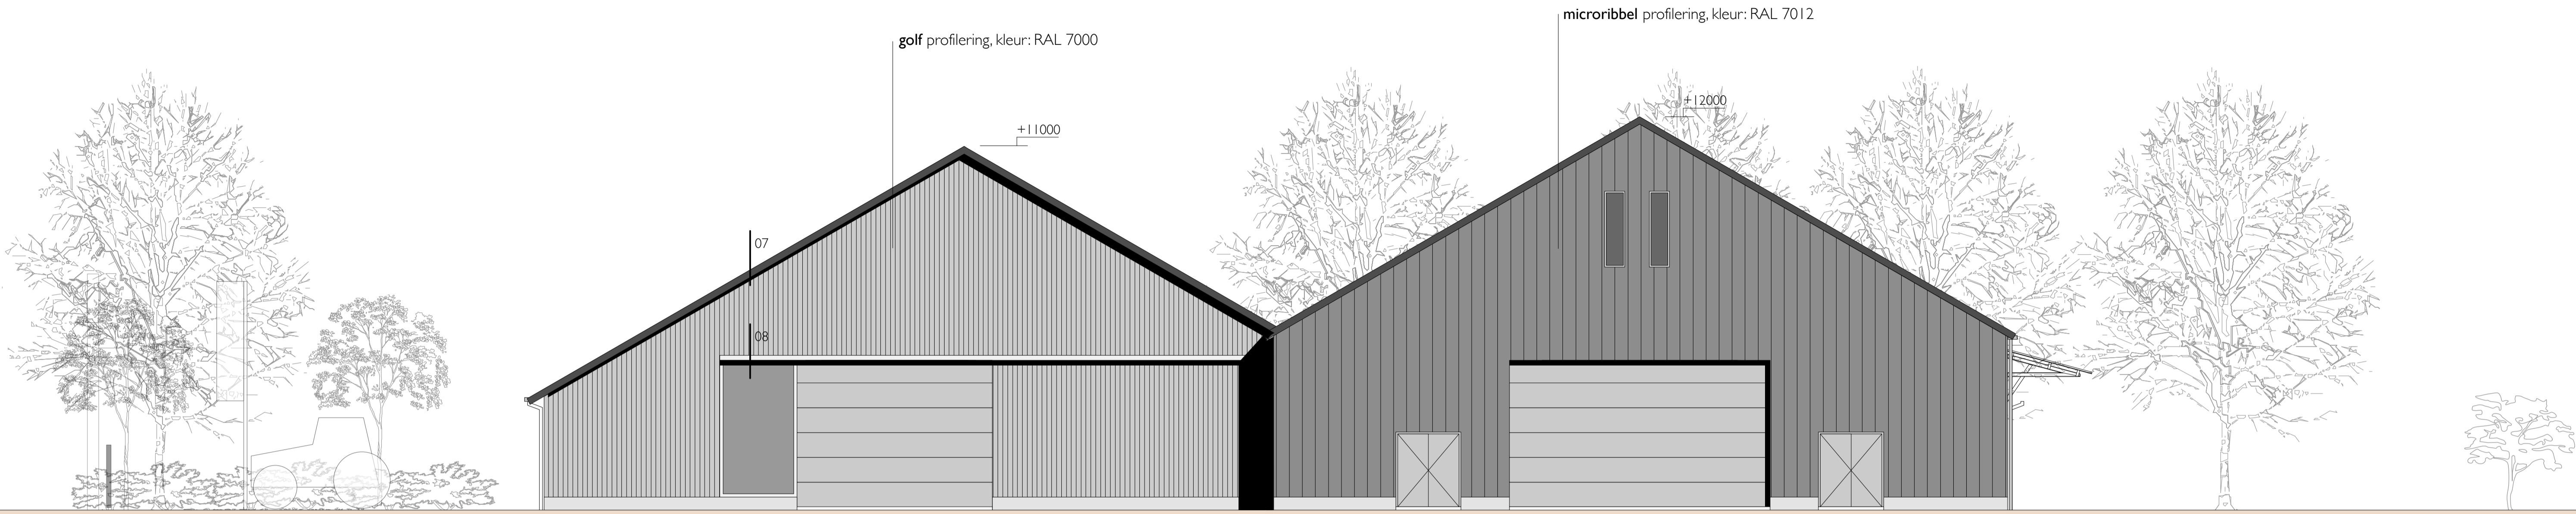

gevel oost

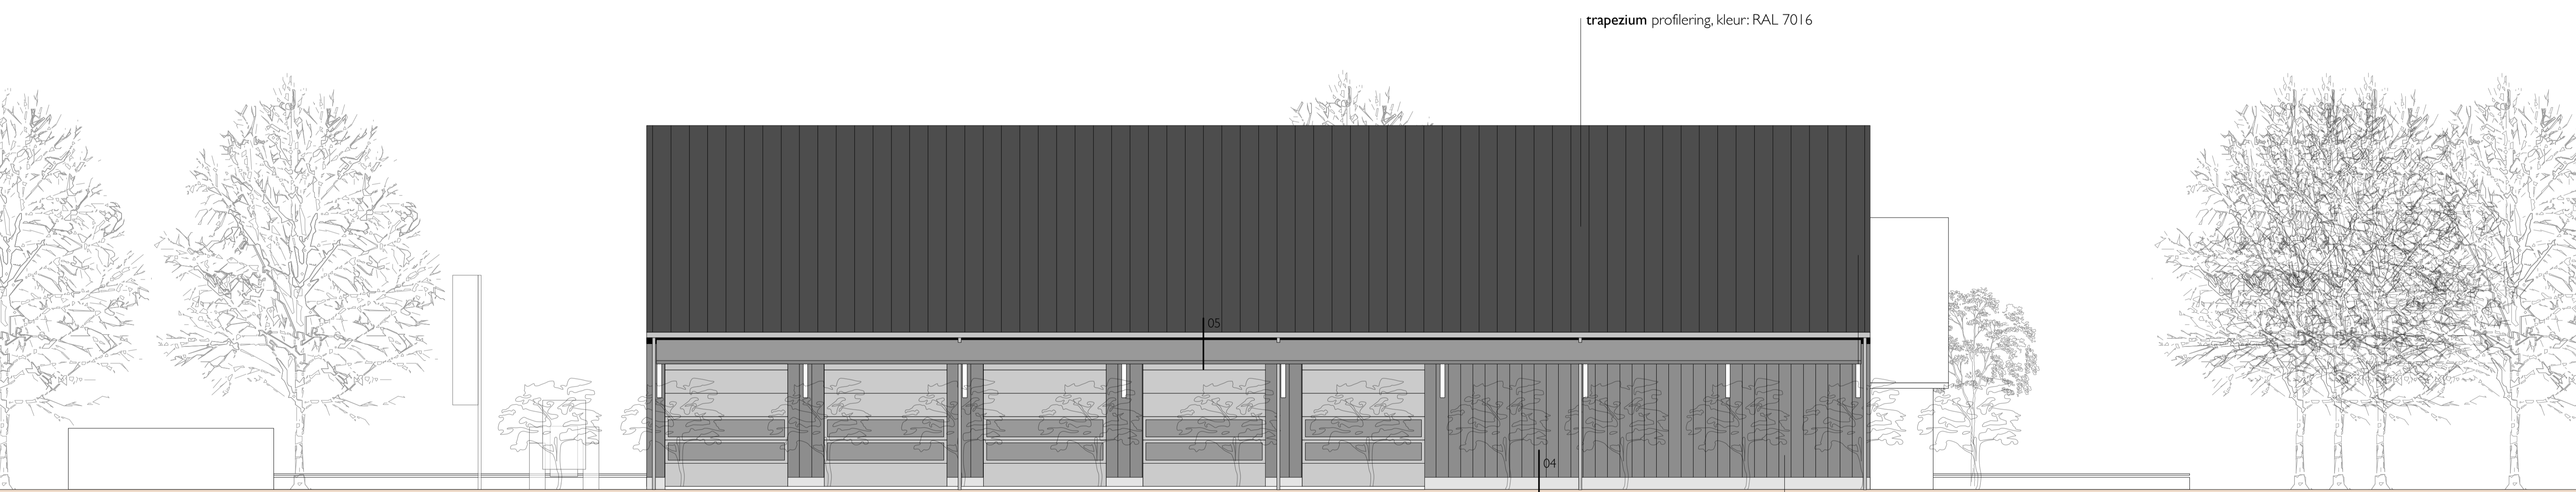

gevel noord

