


Situatie: gemeente Bakel
 Sectie N, nr. 1445
 Schaal: 1:2000

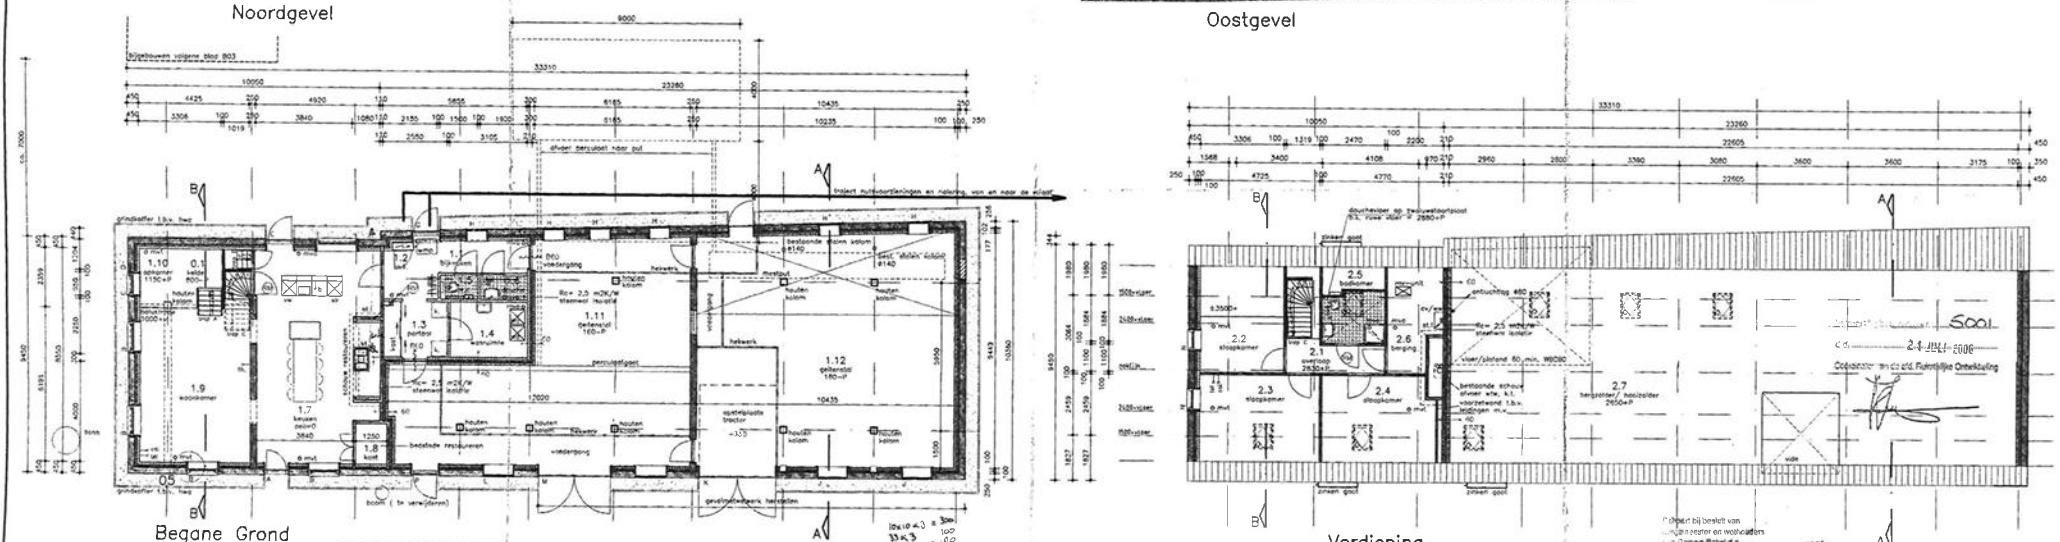

Ruimte renvoi

nr.	ruimte	bouwbesluit	G.O.(m2)	V.R.(m2)

Technisch renvoi


Algemeen



GEMEENTE GEMERT-BAKEL
 Afd. Ruimtelijke Ordening/ONTWERP
 2-4 JULI 2006
 GEMERT-BAKEL

Leenders architecten bv.

Project: **B03**

Projectie: A.V.

Projectie: A.V.

Schaal: 1:100

Deur: 30-03-2006

Bouwvoorbereiding

Verbouw beoerdigd aan de Hilaakker naast nr. 10 te Bakel

plattengronden en gevels nieuwe situatie