


nieuwe situatie
(172 parkeerplaatsen)

Aantal parkeerplaatsen:	Eigendommen:
67 stuks	Rooflans / AH
80 stuks	* tevens zijn er door Rooflans door afschroefing 6 stuks parkeerplaatsen verworven.
24 stuks	Malcom / Action / Pats Place
	Gemeente
	Bedoofd oppervlak bestaand:
1653,0 m ²	Gebouwblok AH (incl. Gall & Gall, cafeteria, chinees restaurant en trapopgangen)
1483,0 m ²	gebouwblok Malcom (Pats Place & Action)

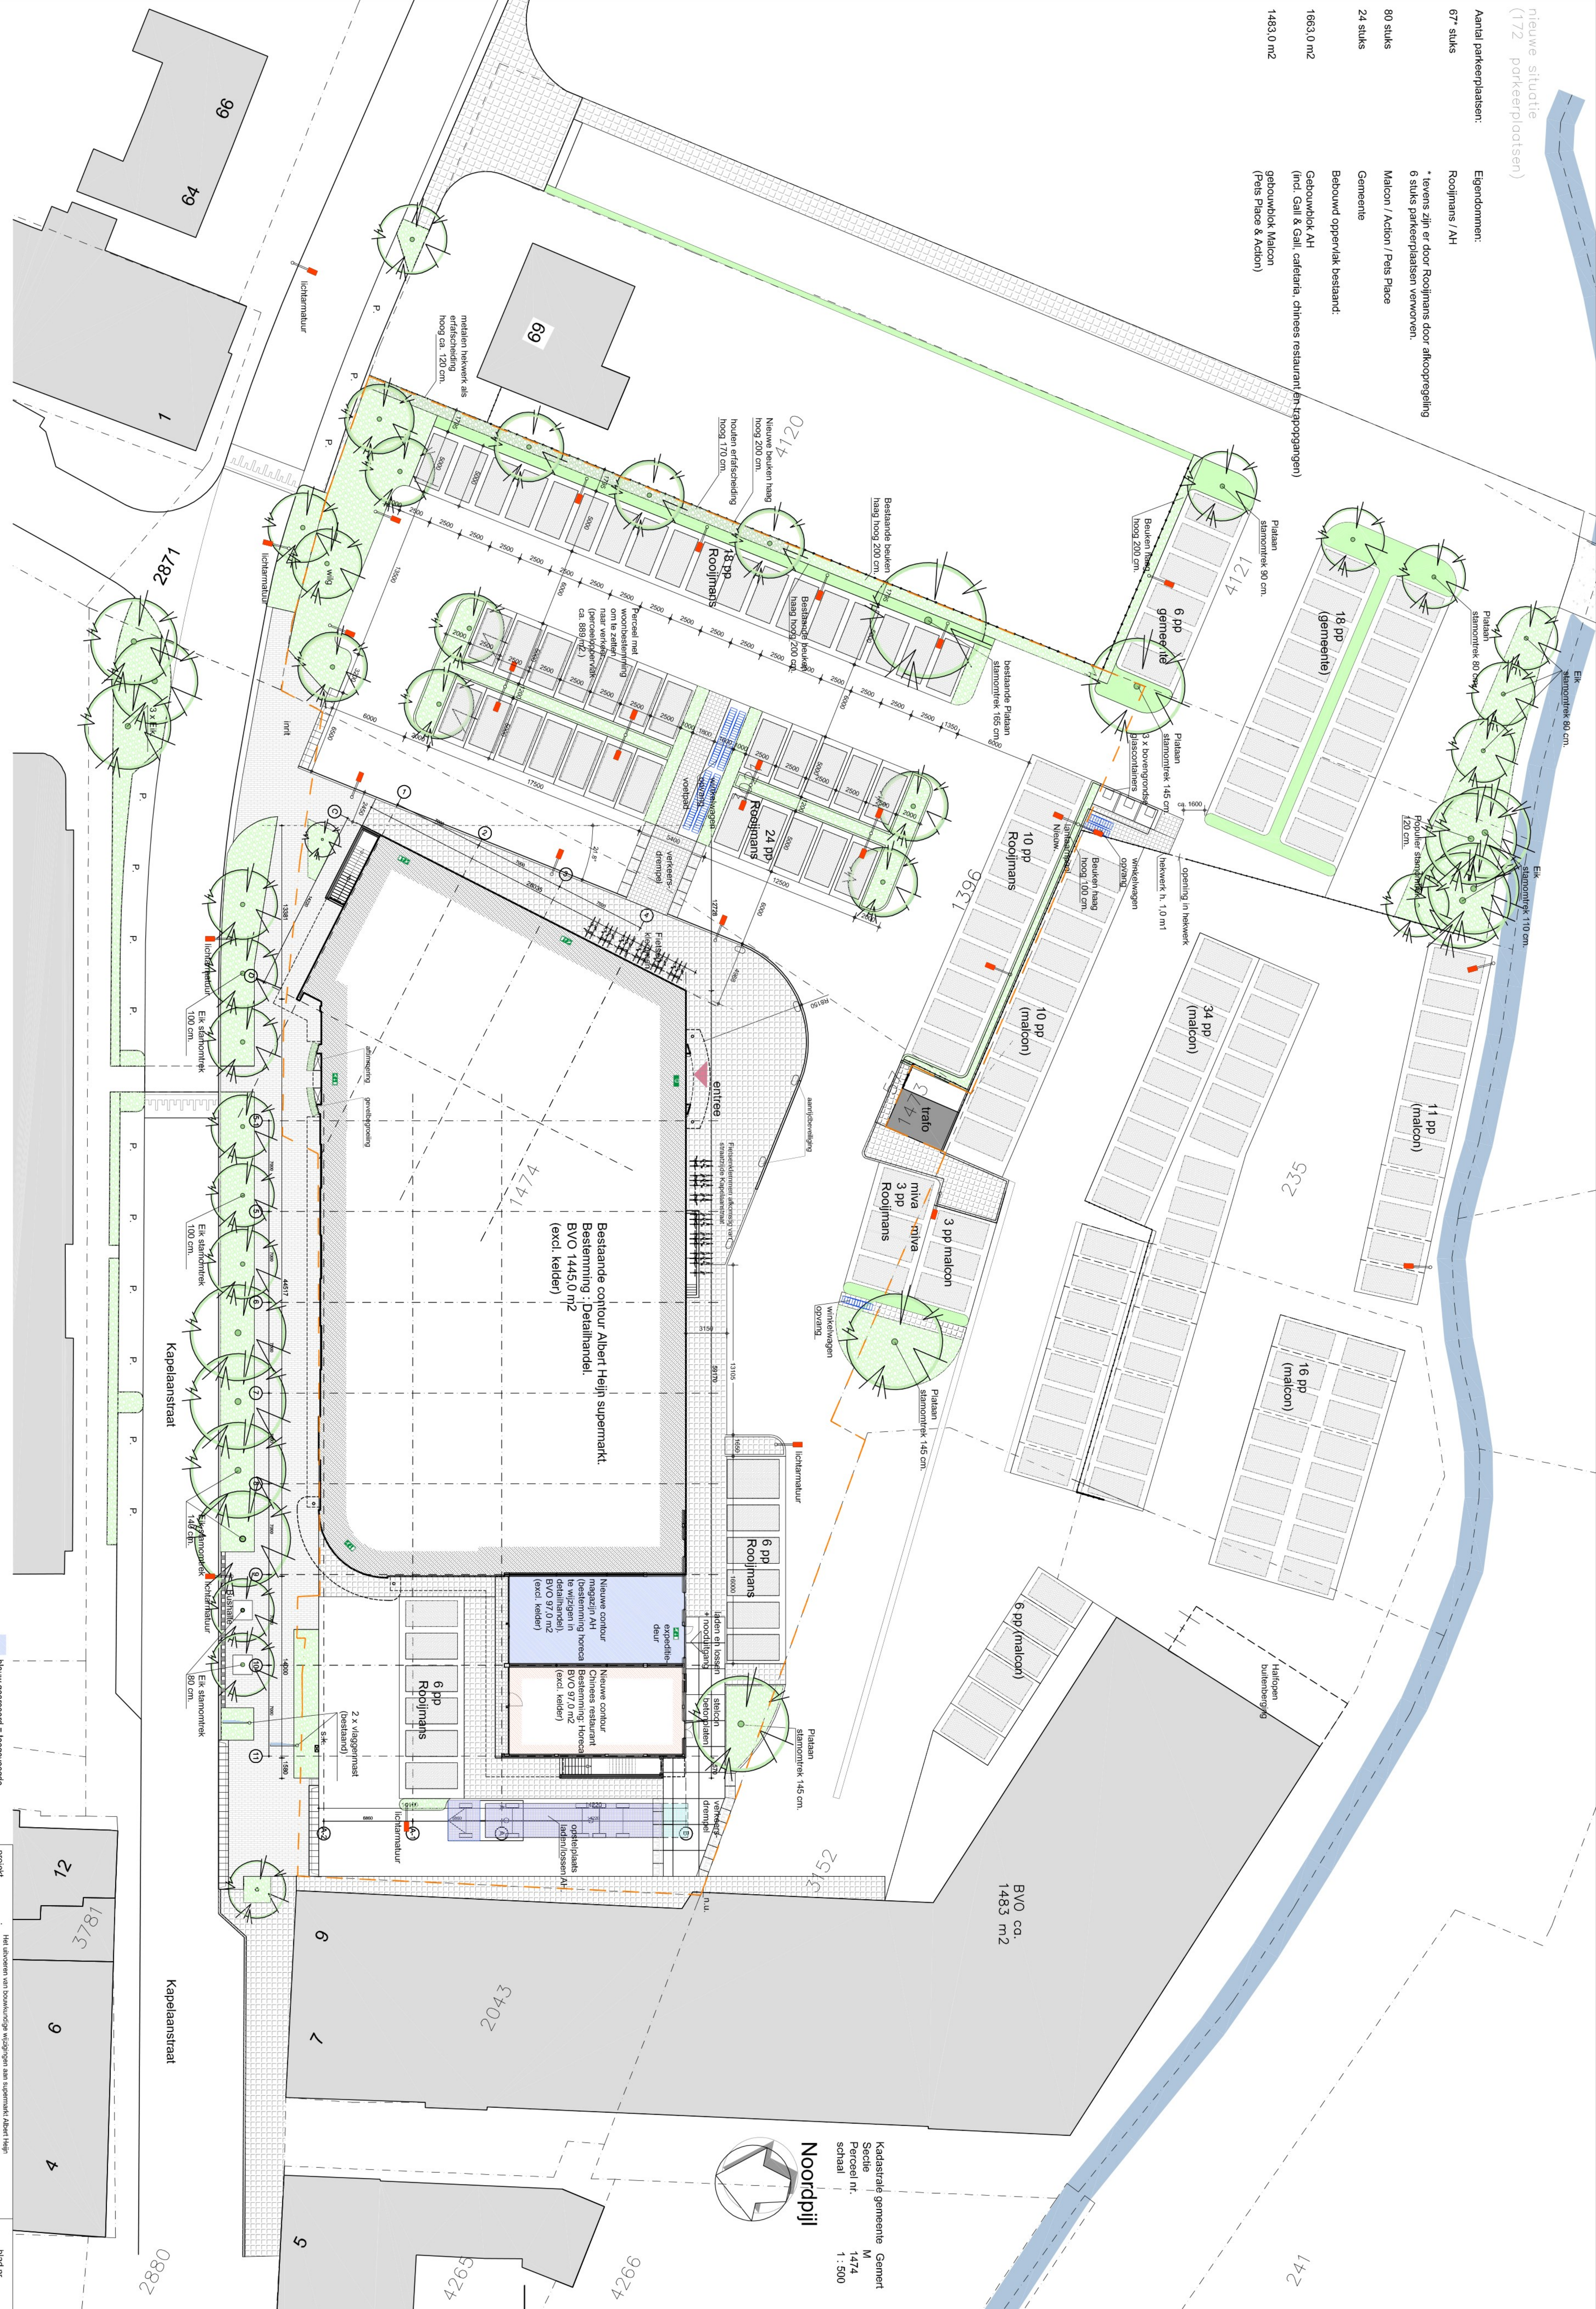

Kadastrale gemeente Gemeent
Sectie M
Perceel nr. 1474
Schaal 1:300

Noordpijl

blauw gestreept = leegvoeging
violet gestreept = AH

onderwerp	Situatie wegen en parkeerplaatsen nieuwe bestaand
afg.	27-05-2019
gemaakt	03-04-2020
gemaakt	02-07-2020
gemaakt	24-08-2020
gemaakt	14-03-2021
gemaakt	14-03-2021
gemaakt	14-03-2021

fasa : Bestektoekenning

opdrachtgever : **B.03**

blad nr. : **B.03**