


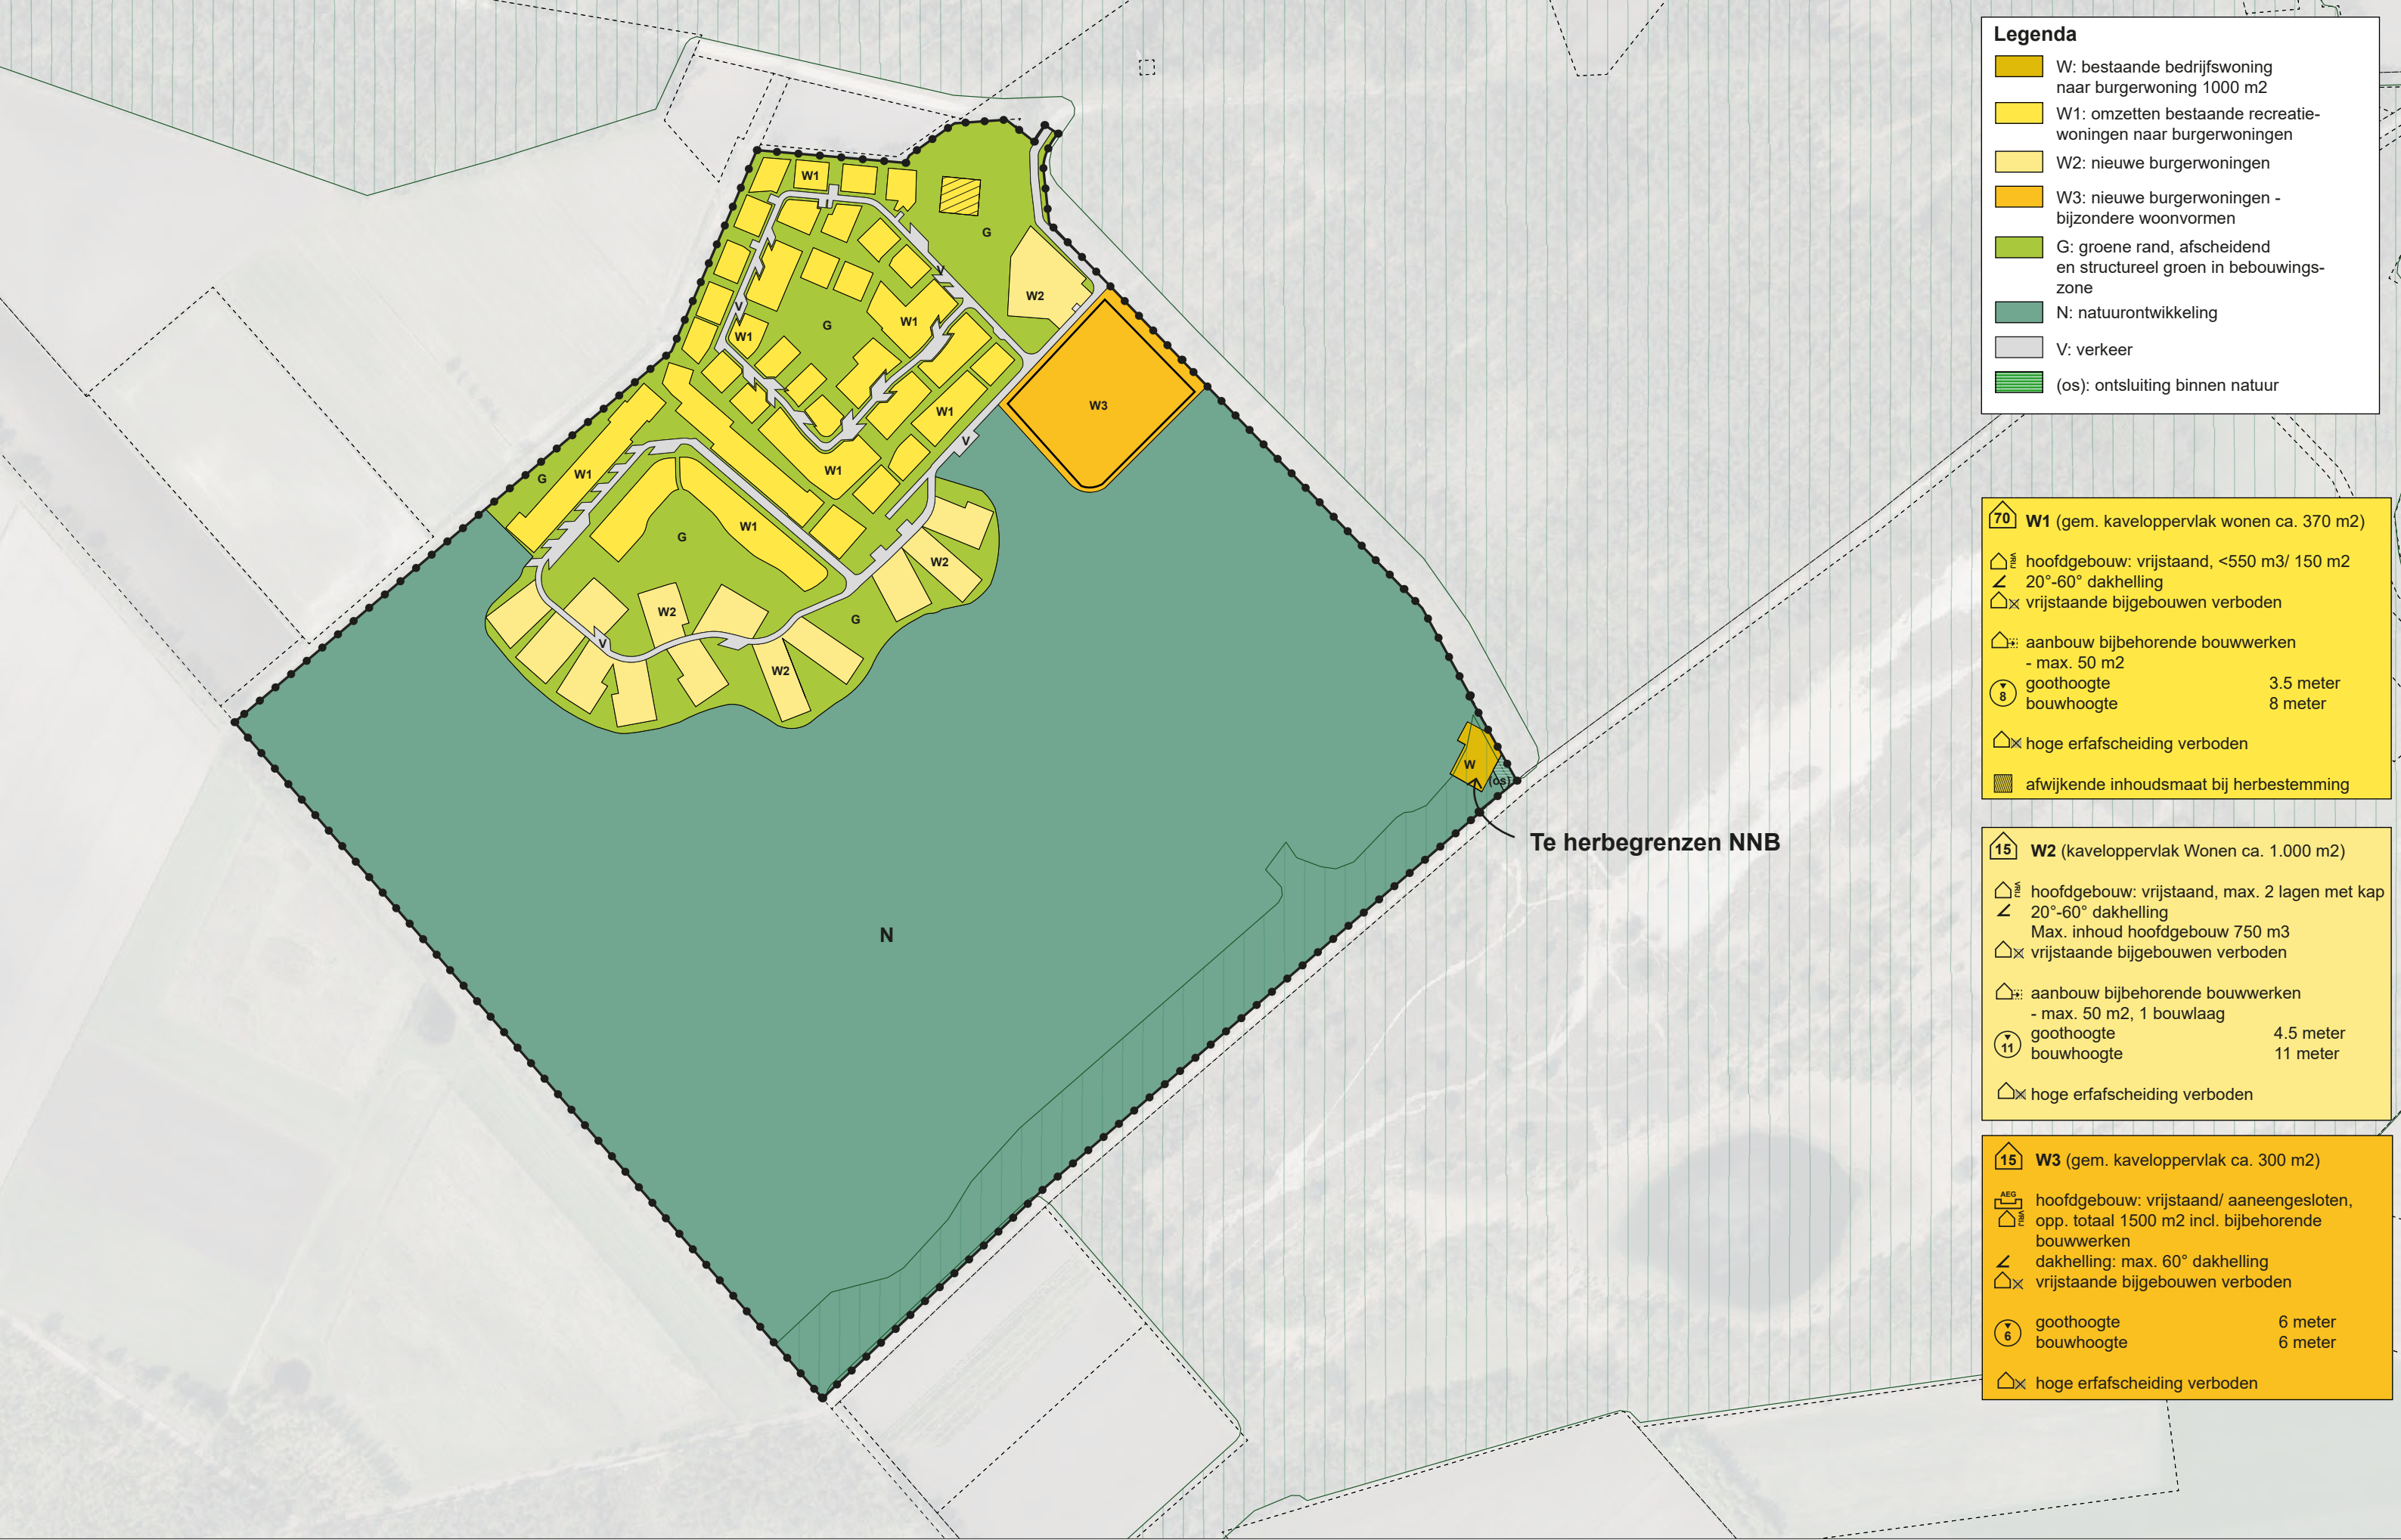

Legenda

W: bestaande bedrijfswoning naar burgerwoning 1000 m2

W1: omzetten bestaande recreatie-woningen naar burgerwoningen

W2: nieuwe burgerwoningen

W3: nieuwe burgerwoningen - bijzondere woonvormen

G: groene rand, afscheidend en structureel groen in bebouwings-zone

N: natuurontwikkeling

V: verkeer

(os): ontsluiting binnen natuur

70

W1 (gem. kaveloppervlak wonen ca. 370 m2)

hoofdgebouw: vrijstaand, <550 m3/ 150 m2

20°-60° dakhelling

vrijstaande bijgebouwen verboden

aanbouw bijbehorende bouwwerken

- max. 50 m2

goothoogte

3.5 meter

bouwhoogte

8 meter

hoge erfafscheiding verboden

afwijkende inhoudsmaat bij herbestemming

15

W2 (kaveloppervlak Wonen ca. 1.000 m2)

hoofdgebouw: vrijstaand, max. 2 lagen met kap

20°-60° dakhelling

Max. inhoud hoofdgebouw 750 m3

vrijstaande bijgebouwen verboden

aanbouw bijbehorende bouwwerken

- max. 50 m2, 1 bouwlaag

goothoogte

4.5 meter

bouwhoogte

11 meter

hoge erfafscheiding verboden

15

W3 (gem. kaveloppervlak ca. 300 m2)

hoofdgebouw: vrijstaand/ aaneengesloten, opp. totaal 1500 m2 incl. bijbehorende bouwwerken

dakhelling: max. 60° dakhelling

vrijstaande bijgebouwen verboden

goothoogte

6 meter

bouwhoogte

6 meter

hoge erfafscheiding verboden

BRO

Regiekaart

Zwartven Hooge Mierde

Gemeente Reusel- De Mierden

datum

03-12-2024

getekend

IB

projectnr.

P04324

pagina

1/1

formaat

A3

schaal

1:4000