


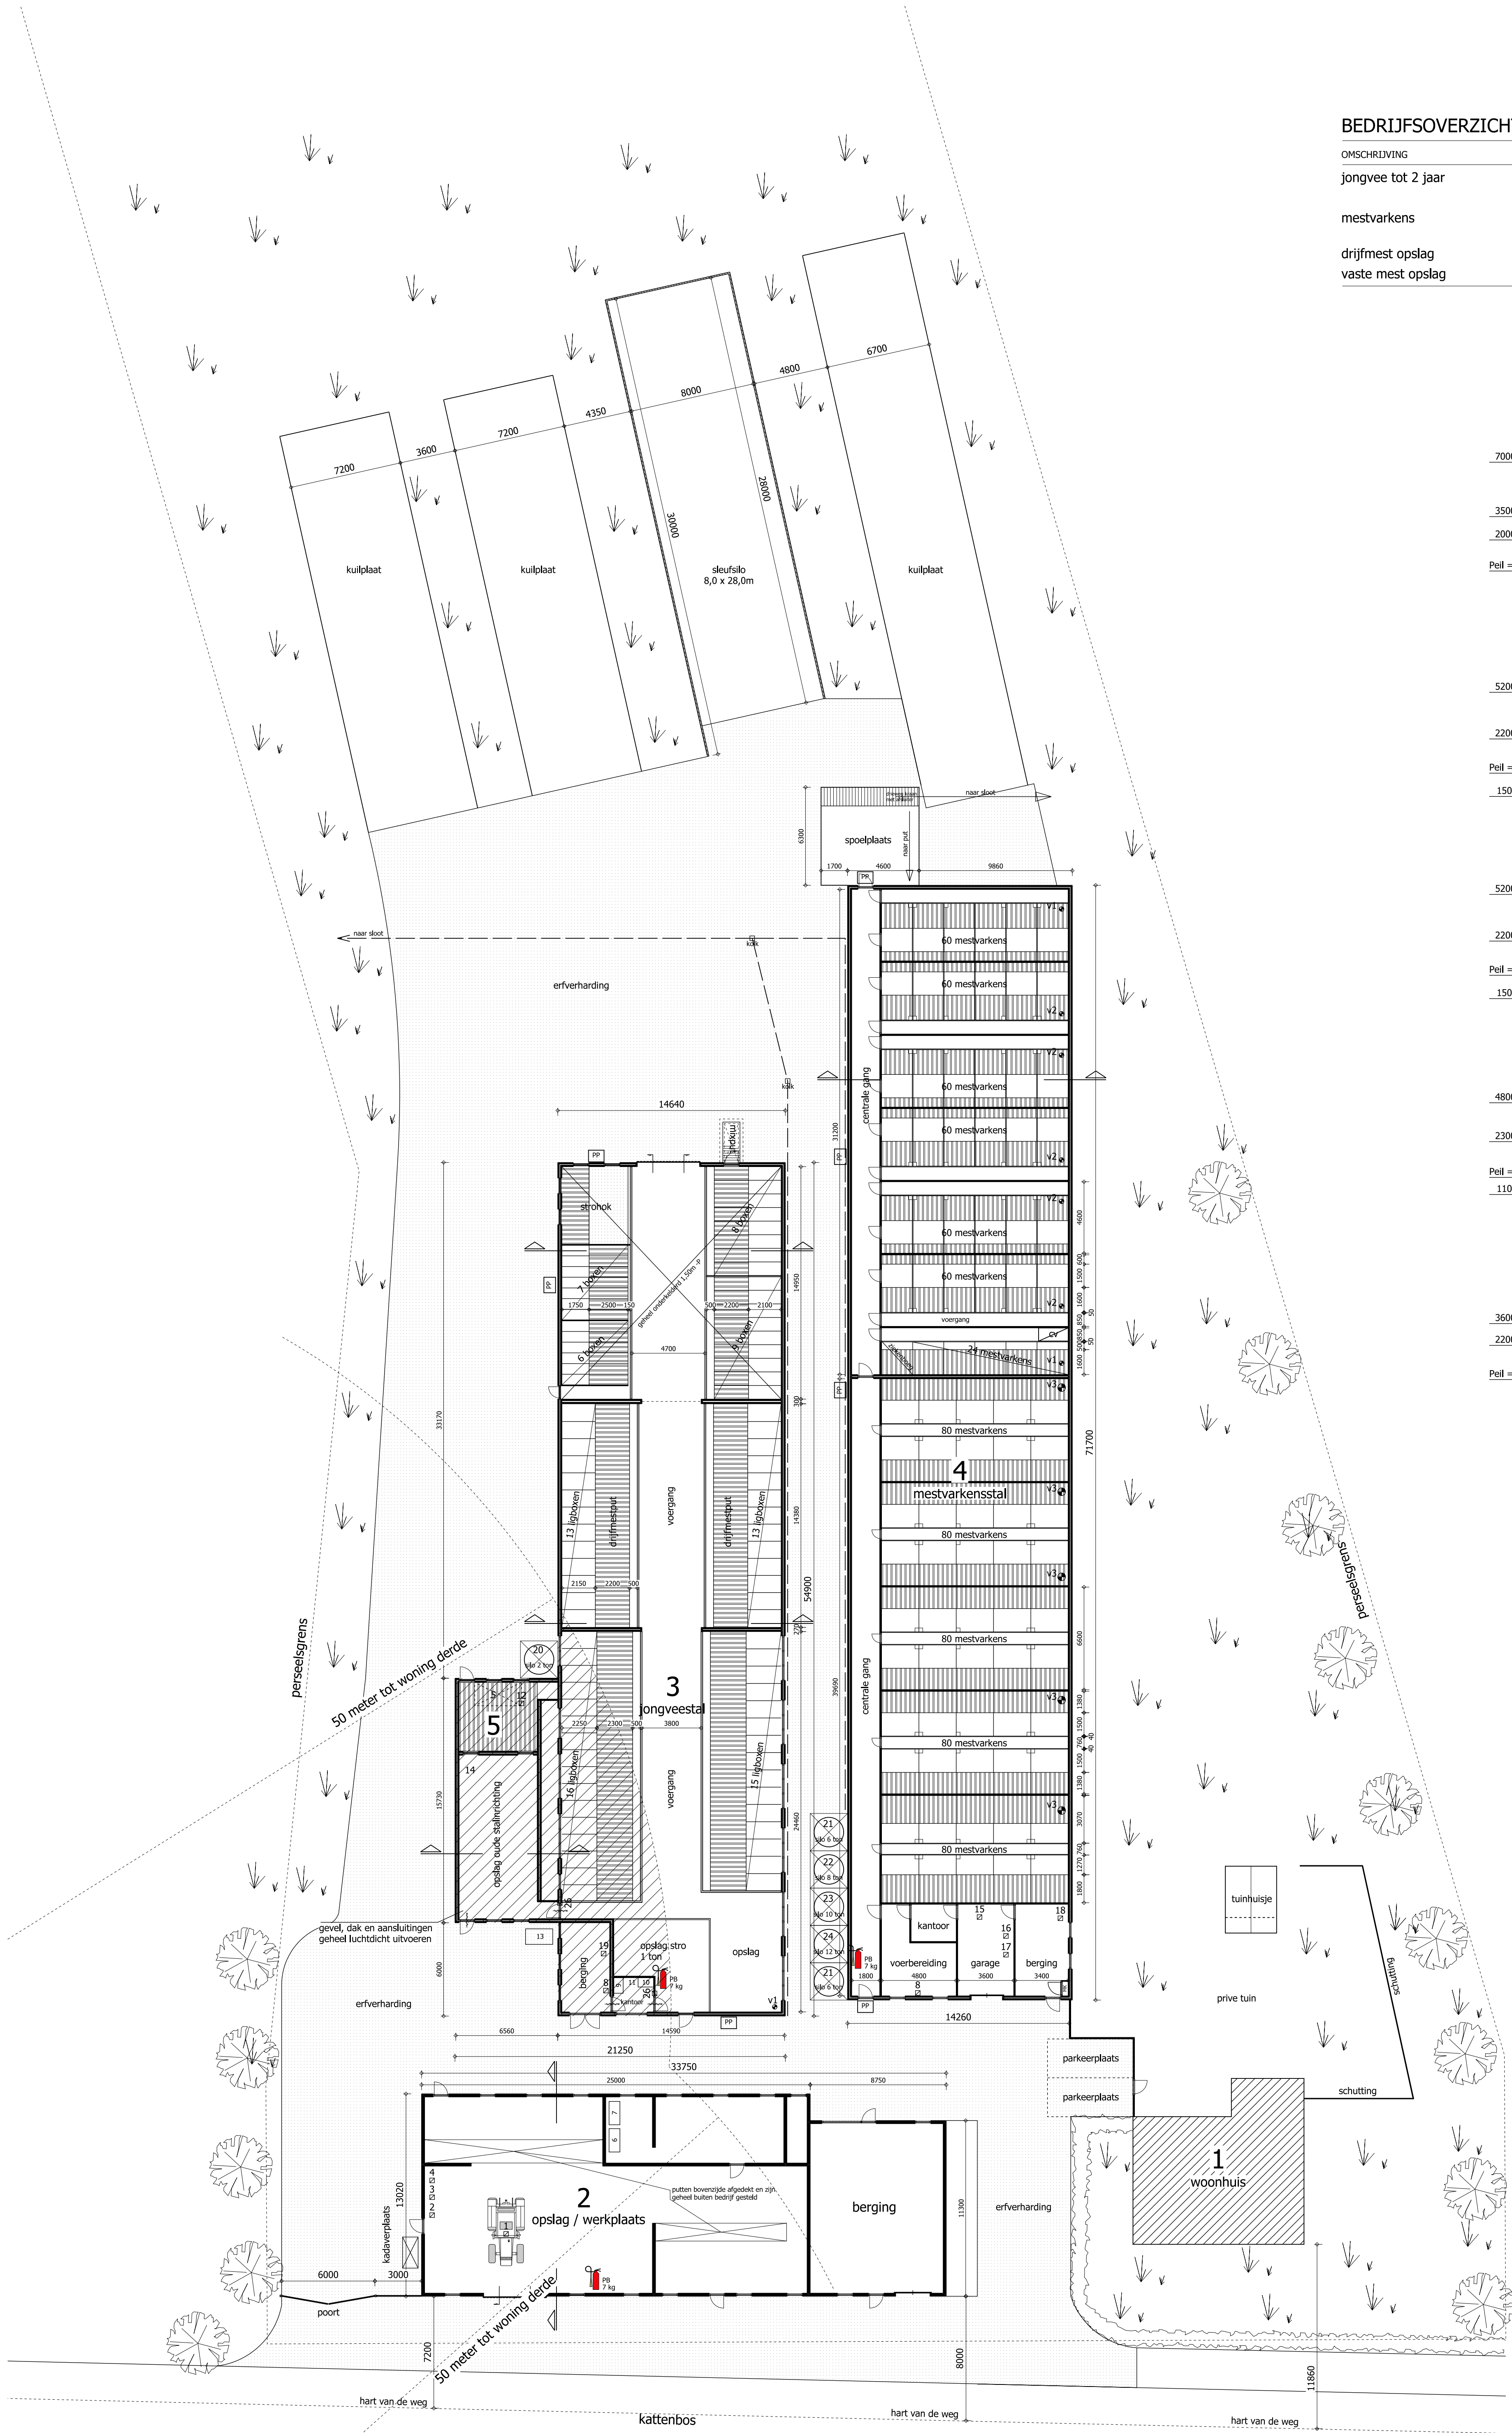

BEDRIJFSOVERZICHT / AANTAL DIEREN


OMSCHRIJVING	GEBOUW-1	GEBOUW-2	GEBOUW-3	GEBOUW-4	GEBOUW-5	TOTAAL
jongvee tot 2 jaar			77 stuks			77 stuks
mestvarkens	woonhuis	opslag / werkplaats		784 stuks	opslag	784 stuks
drijfmest opslag			570 m3	915 m3		1485 m3
vaste mest opslag			5 m3	130 m3		135 m3

OPPERVLAKTE BEBOUWING


OMSCHRIJVING	OPPERVLAKTE
dakoppervlakte totaal	2470 m²

OPPERVLAKTE ERFVERHARDING


OMSCHRIJVING	OPPERVLAKTE
erfverharding totaal	2462 m²

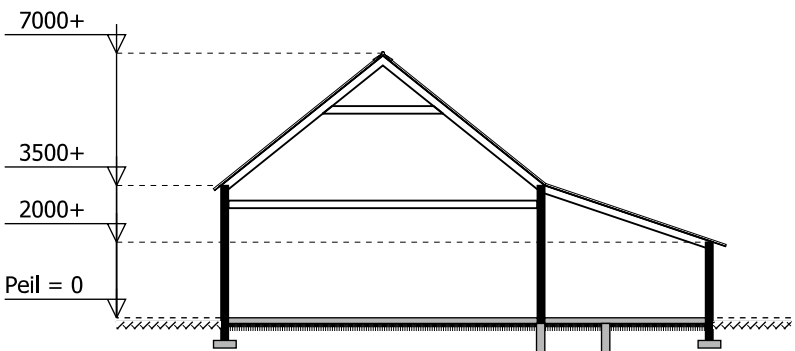


doorsnede gebouw 2

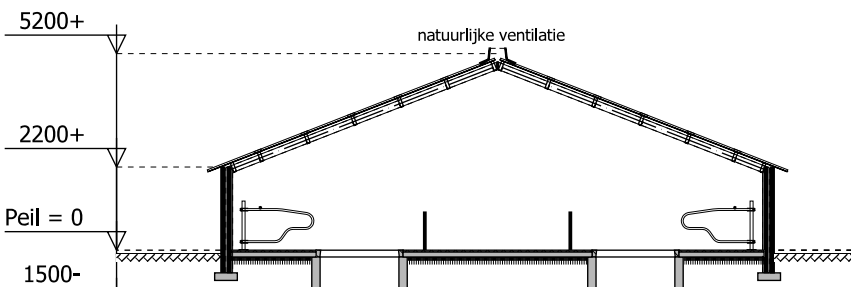


doorsnede gebouw 3

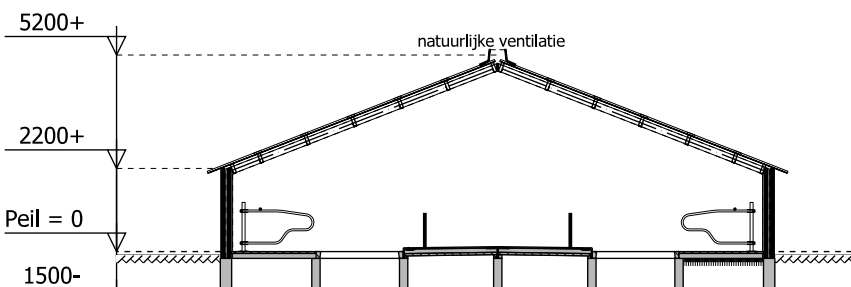

doorsnede gebouw 3

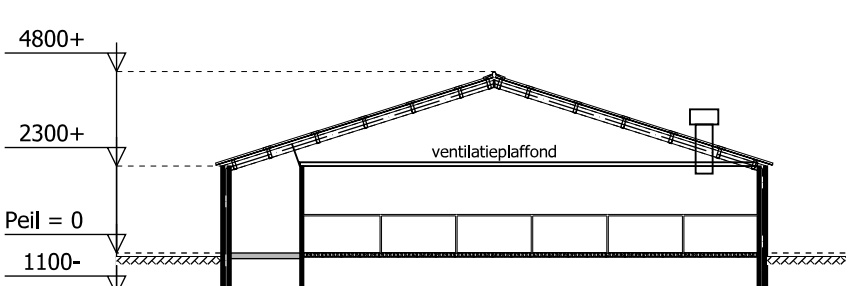

doorsnede gebouw 4

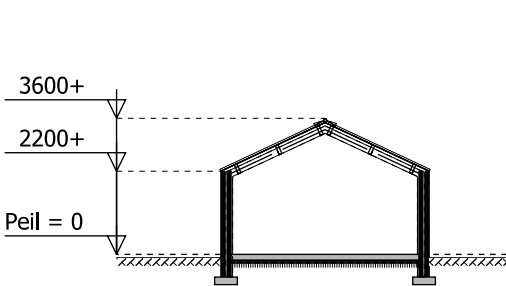


doorsnede gebouw 5

MOTOREN EN DERGELIJKE

NR.	AANTAL	CAPACITEIT	OMSCHRIJVING
1		60,00 kw	tractor
2		2,00 kw	lasapparaat
3		5,00 kw	electrisch handgereedschap
4		2,00 kw	compressor
5		1200,00 ltr	dieseltank
6		60,00 ltr	smeerolie (in lekbak)
7		60,00 ltr	afgewerkte olie (in lekbak)
8	2x	5,00 kw	hogedrukreiniger
9		50,00 kg/ltr	reinigingsmiddelen (in kast)
10		25,00 kg/ltr	bestrijdingsmiddelen (in kast)
11		25,00 kg/ltr	diergeneesmiddelen
12		0,35 kw	dieselpomp
13		250,00 ltr	afvalcontainer
14		50,00 kg	opslag oud ijzer
15		0,75 kw	hogedruk compressor
16	5x	1,50 kw	vijselmotor
17	2x	0,55 kw	vijselmotor
18		55,00 kw	CV ketel
19		80 ltr	electr. boiler
20		2,00 ton	voersilo
21	2x	6,00 ton	voersilo
22		8,00 ton	voersilo
23		10,00 ton	voersilo
24		12,00 ton	voersilo
25			
26	2x	0,25 kw	muurventilator (leklucht terug naar stal)
V1	2x	0,40 kw	ventilator 400 mm
V2	5x	0,45 kw	ventilator 450 mm
V3	5x	0,50 kw	ventilator 500 mm
S1			symbool voor motor
			erfverharding
			betonrooster
			storooster
			zelfsluitende deur aan 1-zijde brandwerend 30 min. WBDBO
			poederblusser voor brandklasse A,B en C met vermelding van inhoud in kg

stal gedeelte waar dak, gevel en dak - gevel aansluitingen luchtdicht zijn uitgevoerd zodat zich in dit stal gedeelte geen emissiepunt bevindt

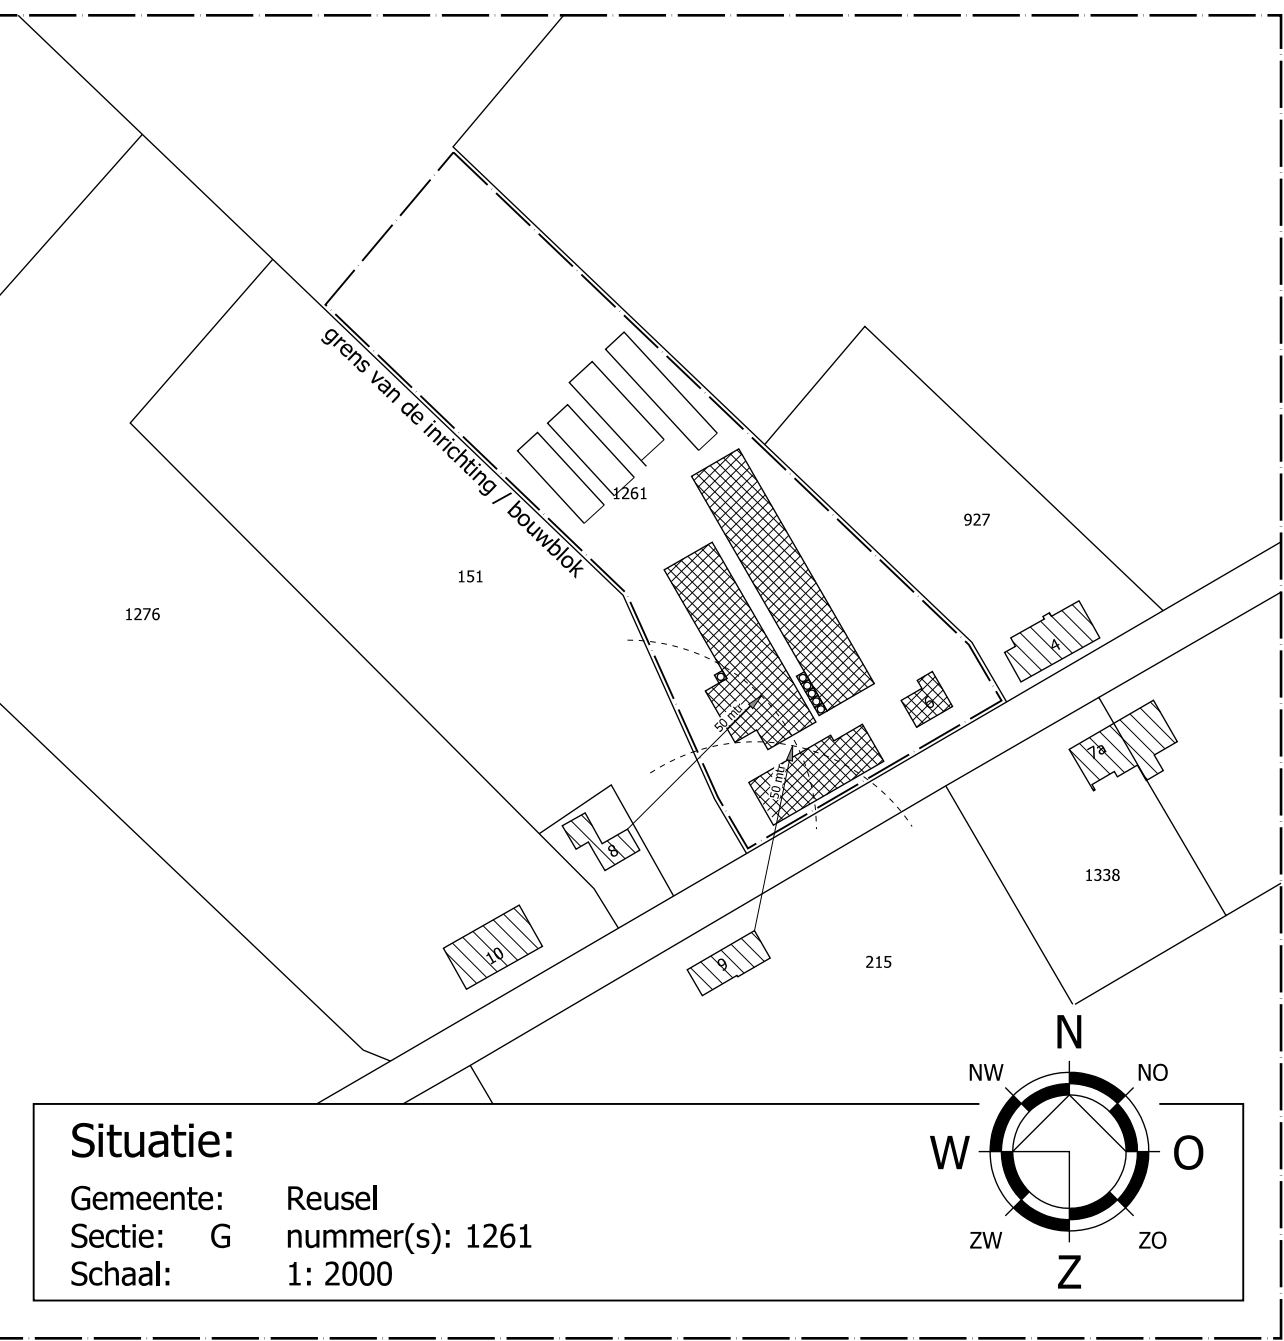

Van Dun
Advies BV

IN OPDRACHT VAN
VOF Lauwers
Kattenbos 6
5541 PJ REUSEL
TELEFOON 0497 - 643 938

TEKENING Melding activiteiten besluit / OBM
ONDERWERP Agrarisch bedrijf aan de Kattenbos 6 te Reusel

PROJECT 09100-011
TEKENAAR BK/BS
SCHAAL 1:200
BLAD 1-01
DATUM 29-03-2013

WELZINGEN
1^e 03-06-2014
2^e .
3^e .
4^e .

Dorpsstraat 54
Tel.: (013) 519 94 58
Fax: (013) 519 97 27

5113 TE ULICOTEN
www.vandunadvies.nl
info@vandunadvies.nl

ONTWERP | BOUW | MILIEU | BRAND | RUIMTELIJKE ORDENING | BOUWBEGELEIDING |