



YAK	ANNTAL	LATINSE NAM	NEDERLANDSE NAM	MAAT	HOOGTE	BLOEITIEUR	VORM	BLOEITIED
A	400	Acer campestre	Spaanse ak	60/100	8-00-15, 00 m	geel, green	boomvormend	april, mei
A	275	Acer pseudobalticus	Acer pseudobalticus	60/100	> 15, 00 m	geel, green	boomvormend	mei, juni
A	400	Alnus glutinosa	Zachte els	60/100	4-00-8-00 m	geel, kat'jes	struikvormend	januari, februari
A	275	Corylus avellana	Gewone hazelaar	60/100	4-00-8-00 m	geel, kat'jes	struikvormend	februari, maart
A	400	Cornus sanguinea	Rode kornoelje	60/100	1-50-4-00 m	wit/crème	struikvormend	mei, juni
A	275	Celtis occidentalis	Kentwiglig mistelroen	60/100	4-00-8-00 m	wit/crème	boomvormend	struikvormend
A	400	Fraxinus excelsior	Gewone es	60/100	> 15, 00 m	paars	boomvormend	april
A	275	Sorbus aucuparia	Gewone lijsterbes	60/100	4-00-8-00 m	wit/crème	boomvormend	struikvormend
B	534	Acer campestre	Spaanse ak	60/100	8-00-15, 00 m	geel, green	boomvormend	april, mei
B	356	Juniperus communis	Krentebompje	60/100	4-00-8-00 m	geurend, wit/crème	struikvormend	april, mei
B	534	Corylus avellana	Gewone hazelaar	60/100	4-00-8-00 m	geel, kat'jes	struikvormend	februari, maart
B	534	Cornus mas	Grote kornoelje	60/100	4-00-8-00 m	geel	boomvormend	boomvormend
B	534	Cornus sanguinea	Rode kornoelje	60/100	1-50-4-00 m	wit/crème	struikvormend	mei, juni
B	534	Ligustrum vulgare	Gewone liguster	60/100	1-50-4-00 m	wit/crème	struikvormend	juni, juli
B	534	Viburnum opulus	Gedraaide roos	60/100	4-00-8-00 m	wit/crème	struikvormend	mei, juni
C	720	Acer campestre	Spaanse ak	100/125	8-00-15, 00 m	geel, green	boomvormend	april, mei
D	12	Rosa carolina	Rosabladige linde	14-16	> 15, 00 m	geurend, geel, green	bol	juni, juli
E	8	Fraxinus excelsior	'Atlas'	14-16	> 15, 00 m	onopariend	kegel	april
E	6	Populus nigra	'Brandaris'	14-16	> 15, 00 m	onopariend	kegel	april
F	5	Salix alba	Schietwilg	14-16 knot	> 15, 00 m	geel, kat'jes	breed opgaand	april

beplanting toelichting:

plantvak A ca 5380 m²

vakbepanting hoog plantafstand 125x100cm
breedte plantvak waar mogelijk 10,00 meter
driehoekverband individueel mengen.

plantvak B ca 1440 m²

randbeplanting laag plantafstand 100x100
breedte plantvak waar mogelijk 3,00 meter
driehoekverband individueel mengen

plantvak C ca 120 m1

6 stuks per m1 driehoekverband.


6 stuks per ml driehoekverband.

plantvak D t/m G bomen
volgens beplantings tekening
2 boompalen per boom ca 180 cm boven
maaveld incl watergeef ring.



plantvak H

soorten niet nader omschr

assortiment in overleg met opdrachtgever

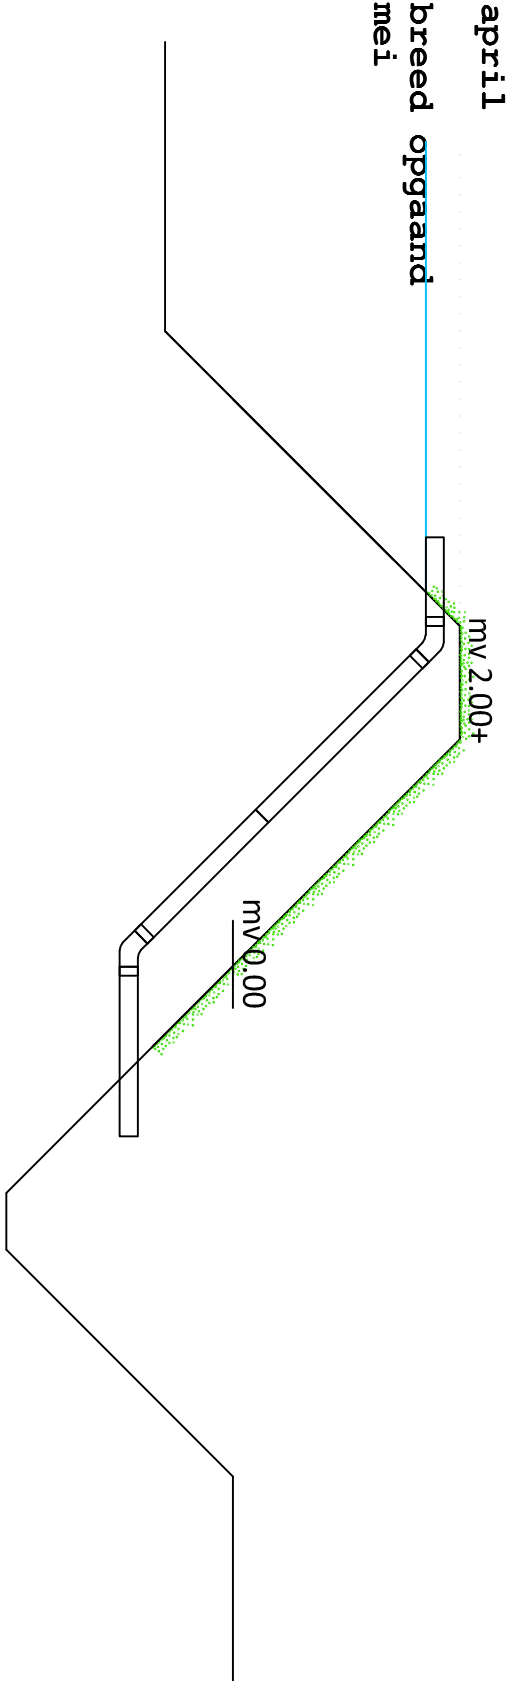

Doorsnee overstort

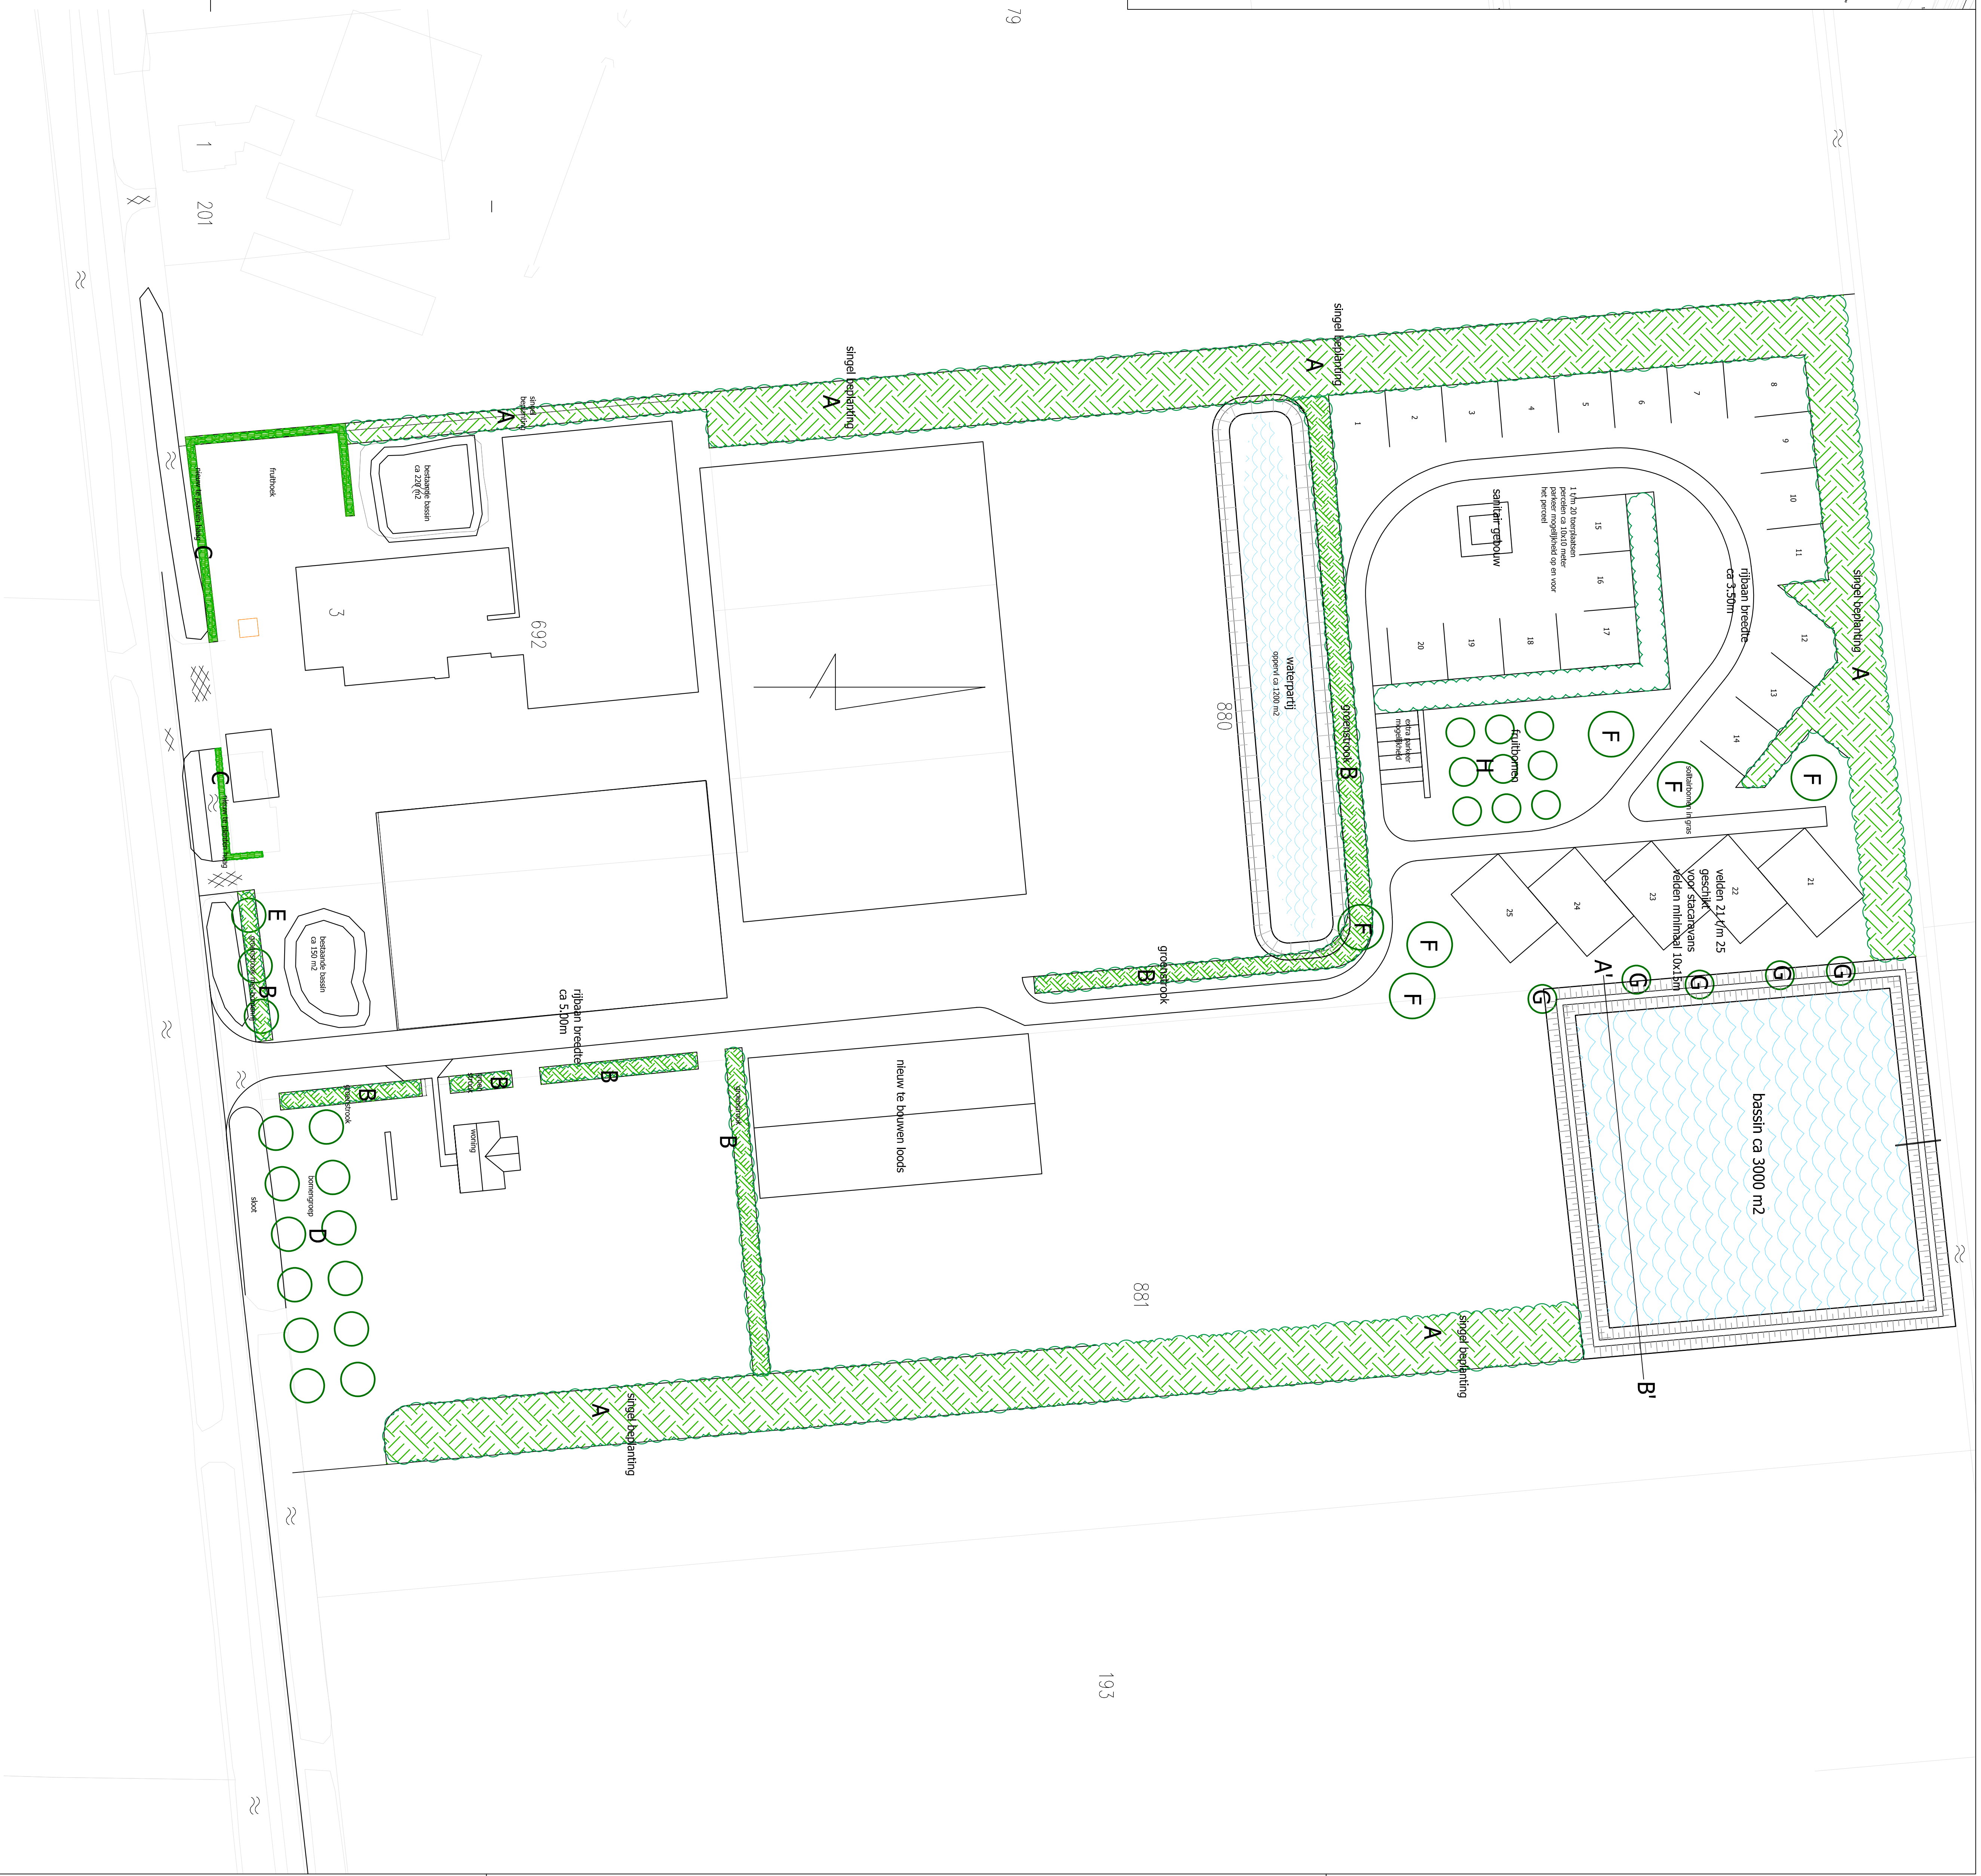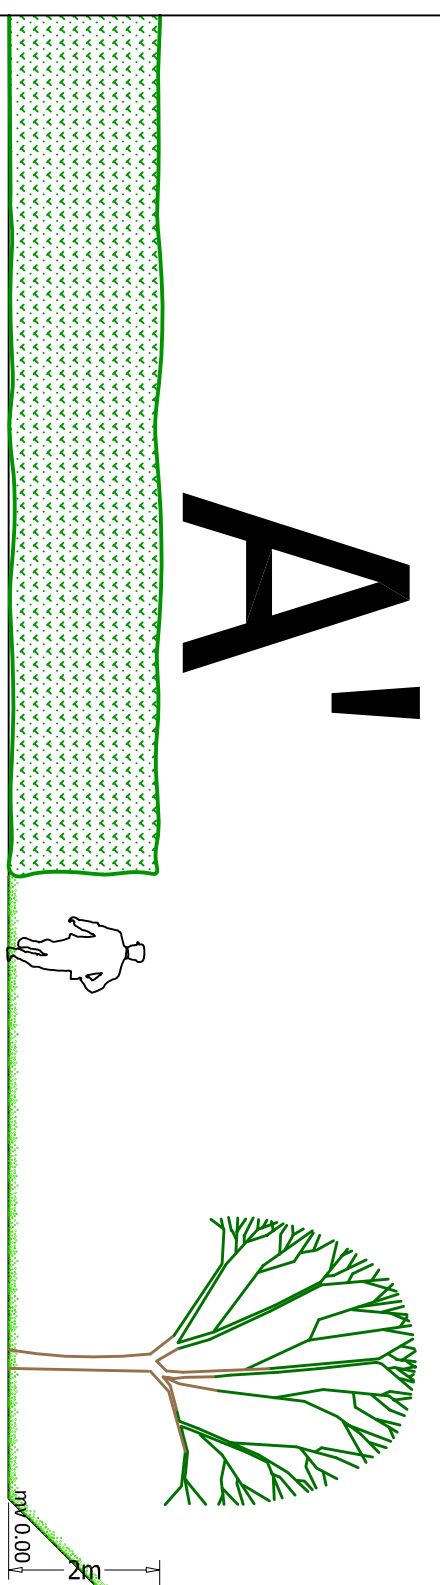

Doorsnee bassin

Inrichtingsplan :	Jonkersweg 3 Oosterland
onderwerp	beplantingsplan
schaal	1:500
project	17791
datum	10 januari 2020