

Opdrachtgever:
Erik van den Bos Architect B.V.
Keersweel 6
4311 CT Bruinisse
Contactpersoon: De heer E. van den Bos

Mitec Advies B.V.
Contactpersoon: De heer M. de Leeuw

Auteur: De heer M. de Leeuw
Status: definitief

VERKENNEND BODEMONDERZOEK

Locatie

**Jonkersweg ong. kadastraal perceel H 818 (gedeeltelijk)
Oosterland**

Opdrachtgever: Erik van den Bos Architect B.V.
De heer E. van den Bos
Keersweel 6
4311 CT Bruinisse
Projectnummer: 18MIT153.10
Status rapport: definitief
Datum: 19 oktober 2018

Autorisatie:

(mede)auteur	projectleider:
Naam: De heer M. de Leeuw	Naam: De heer M. de Leeuw
Paraaf:	
Datum: 19 oktober 2018	Datum: 19 oktober 2018

INHOUD:

SAMENVATTING	3
1. INLEIDING	4
2. VOORONDERZOEK	5
2.1 Inleiding	5
2.2 Huidige situatie	5
2.3 Historie	5
2.4 Geohydrologie	6
2.5 Conclusie vooronderzoek	6
2.6 Onderzoeksstrategie	6
3. VERRICHTE WERKZAAMHEDEN	8
3.1 Veldwerkzaamheden	8
3.2 Zintuiglijke waarnemingen	8
3.3 Laboratoriumonderzoek	8
4. RESULTATEN	10
4.1 Toetsing	10
4.2 Grond en grondwater	11
5. CONCLUSIES EN ADVIES	13
5.1 Conclusies	13
5.2 Advies	13
6. RESTRISICO EN BETROUWBAARHEID	14
6.1 Restrisico	14
6.2 Betrouwbaarheid	14
<u>BIJLAGEN:</u>	
1: Regionale situatieschets	
2: Situatieschets met situering boringen en peilbuis	
3: Foto's	
4: Profielbeschrijvingen grondboringen	
5: Analyseresultaten grond en grondwater	
6: Toetsingskader grond en grondwater	

SAMENVATTING

In opdracht van Erik van den Bos Architect B.V. heeft Mitec Advies B.V. in oktober 2018 een verkennend bodemonderzoek conform de NEN 5740 uitgevoerd ter plaatse van een deel van de locatie Jonkersweg ong., kadastraal perceel H 881 te Oosterland.

Doel van het verkennend bodemonderzoek is het verkrijgen van inzicht in de actuele bodemkwaliteit ter plaatse van de onderzoekslocatie en op basis hiervan na te gaan of de bodemkwaliteit een belemmering kan opleveren voor een bestemmingsplanwijziging en omgevingsvergunningaanvraag voor de nieuwbouw van een woning.

Op basis van de verkregen informatie van de gemeente Schouwen-Duiveland en de opdrachtgever is de hypothese gesteld dat ter plaatse van de onderzoekslocatie geen bodemverontreiniging is te verwachten. De onderzoekslocatie is derhalve aangemerkt als een onverdachte locatie.

Het veldwerk is uitgevoerd in oktober 2018. Bij de uitgevoerde grondboringen zijn zintuiglijk geen bijzonderheden waargenomen.

Uit het laboratoriumonderzoek blijkt dat in mengmonster 1 van de bovengrond voor geen van de onderzochte parameters een overschrijding van de achtergrondwaarde is aangetoond.

Uit het laboratoriumonderzoek blijkt dat in mengmonster 2 van de ondergrond voor geen van de onderzochte parameters een overschrijding van de achtergrondwaarde is aangetoond.

Uit het laboratoriumonderzoek blijkt dat in het ondiepe grondwater uit peilbuis 3 voor de onderzochte parameters dichloorpropanen en som xylenen een overschrijding van de streefwaarde is aangetoond.

Gezien de verkregen resultaten van het uitgevoerde verkennend bodemonderzoek dient de gestelde hypothese "onverdachte locatie" voor de locatie, strikt formeel gezien, te worden verworpen.

Op basis van historisch onderzoek, de zintuiglijke beoordeling van de grond- en grondwatermonsters en de resultaten van het chemisch-analytisch onderzoek kan geconcludeerd worden dat er geen risico's voor de volksgezondheid en het milieu aanwezig zijn met betrekking tot de huidige en voorgenomen activiteiten op de onderzoekslocatie.

De verkregen resultaten van het uitgevoerde verkennend bodemonderzoek geven geen aanleiding tot het uitvoeren van een nader bodemonderzoek.

De verkregen resultaten van het uitgevoerde verkennend bodemonderzoek vormen geen belemmering voor een bestemmingsplanwijziging en omgevingsvergunningaanvraag voor de nieuwbouw van een woning.

Dit onderzoek kan niet gebruikt worden voor grond, welke afkomstig is van de onderzoekslocatie en elders gaat worden toegepast. Hiervoor dienen de toepassingseisen van het Besluit bodemkwaliteit in acht genomen te worden.

Dit onderzoek kan wel gebruikt worden voor grond, welke afkomstig is van de onderzoekslocatie en wordt afgevoerd naar een erkend verwerker.

1 INLEIDING

In opdracht van Erik van den Bos Architect B.V. heeft Mitec Advies B.V. in oktober 2018 een verkennend bodemonderzoek conform de NEN 5740 uitgevoerd ter plaatse van een deel van de locatie Jonkersweg ong., kadastraal perceel H 881 te Oosterland.

In bijlage 1 is de globale ligging van de onderzoekslocatie aangegeven in een regionale situatieschets.

Reden voor het uitvoeren van het verkennend bodemonderzoek is een bestemmingsplanwijziging en omgevingsvergunningaanvraag voor de nieuwbouw van een woning.

Doel van het verkennend bodemonderzoek is het verkrijgen van inzicht in de actuele bodemkwaliteit ter plaatse van de onderzoekslocatie en op basis hiervan na te gaan of de bodemkwaliteit een belemmering kan opleveren voor een bestemmingsplanwijziging en omgevingsvergunningaanvraag voor de nieuwbouw van een woning.

Op basis van de verkregen informatie van de gemeente Schouwen-Duiveland en de opdrachtgever is een onderzoeksprogramma opgesteld op basis van de meest recente versie van de Nederlandse Norm 5740. Deze norm beschrijft de werkwijze voor het opstellen van de onderzoeksstrategie bij uitvoering van een verkennend bodemonderzoek naar de aanwezigheid van bodemverontreiniging.

Het veldwerk is uitgevoerd door de heer B. Maas, gecertificeerd en erkend veldwerker van Mitec Advies B.V.. Dit alles conform de BRL SIKB 2000 (Beoordelingsrichtlijn voor SIKB-procescertificaat voor veldwerk bij milieuhygiënisch bodemonderzoek), inclusief de onderliggende protocollen 2001 en 2002.

Het procescertificaat van Mitec Advies B.V. en het daarbij behorende keurmerk zijn uitsluitend van toepassing op de activiteiten inzake de monsterneming en de overdracht van de monsters, inclusief de daarbij behorende veldwerkregistratie, aan een erkend laboratorium of de opdrachtgever.

Als referentiekader bij de beoordeling van de analyseresultaten wordt het laatst aangepaste toetsingskader van het Ministerie van V.R.O.M gebruikt (Circulaire Bodemsanering 2013 d.d. 1 juli 2013).

De onderzochte locatie is niet in eigendom van Mitec Advies B.V. of gerelateerde zusterbedrijven. Hierdoor is de wettelijk voorgeschreven functiescheiding geborgd.

In dit rapport wordt verslag gedaan van de uitgevoerde werkzaamheden. Het vooronderzoek op basis van de NEN 5725 is geïntegreerd in onderhavig rapport als hoofdstuk 2. Vervolgens bevat hoofdstuk 3 de verrichte werkzaamheden. In hoofdstuk 4 worden de resultaten van het onderzoek weergegeven. In hoofdstuk 5 wordt een conclusie getrokken en een advies gegeven. Tot slot worden in hoofdstuk 6 het restrisico en de betrouwbaarheid van het onderzoek besproken.

2 VOORONDERZOEK

2.1 Inleiding

Voor het historisch onderzoek is gebruik gemaakt van gegevens verkregen uit:

- kadastrale kaarten;
- grondwater kaarten;
- topografische kaarten;
- historische kaarten;
- een locatie bezoek;
- www.bodemloket.nl;
- www.zeeuwsbodemvenster.nl;
- www.topotijdreis.nl
- Nazca-i provincie Zeeland;
- informatie van het bevoegd gezag;
- informatie van de opdrachtgever.

Voor de geo(hydro)logische gegevens zijn de betreffende grondwaterkaarten en topografische kaarten van het Instituut voor grondwater en Geo-Energie (Dienst Grondwaterverkenning T.N.O.) te Delft geraadpleegd.

2.2 Huidige situatie

De onderzoekslocatie is gelegen op een deel van de locatie Jonkersweg ong. te Oosterland.

De onderzoekslocatie is kadastraal bekend als gemeente Duiveland, sectie H, nummer 818.

De onderzoekslocatie is gelegen in een buitengebied ten noordoosten van de woonkern van Oosterland.

De totale onderzoekslocatie zoals door de opdrachtgever is aangegeven (voorgenomen nieuwbouwvlak woning met gedeelte tuin) heeft een oppervlakte van 1.000 m² en is onbebouwd en onverhard. Het voorgenomen nieuwbouwvlak van de woning heeft een oppervlakte van circa 114 m².

De onderzoekslocatie maakt deel uit van een groter kadastraal perceel.

2.3 Historie

Van de onderzoekslocatie zelf en directe omgeving zijn bij de gemeente Schouwen-Duiveland met betrekking tot milieu en bodem geen historische gegevens bekend.

Volgens de Bodemkwaliteitskaart van de gemeente Schouwen-Duiveland is:

- de onderzoekslocatie gelegen in zone A "Buitengebied zonder Zierikzee" en heeft de onderzoekslocatie de bodemfunctie "Overig";
- op de onderzoekslocatie de bovengrond (bodemiaag van 0-50 cm-mv) te classificeren als zijnde bodemkwaliteitsklasse "Achtergrondwaarde". Dit gebaseerd op toetsing aan het generiek kader;
- op de onderzoekslocatie de ondergrond (bodemiaag van 50-200 cm-mv) te classificeren als zijnde bodemkwaliteitsklasse "Achtergrondwaarde". Dit gebaseerd op toetsing aan het generiek kader;
- de onderzoekslocatie niet gelegen in een voormalig fruitteeltgebied.

Indien grond toegepast gaat worden op locaties waar gebiedsspecifiek beleid (gebiedsspecifiek kader) van toepassing is dan dient de Nota Bodembeheer van de desbetreffende gemeente te worden geraadpleegd of contact opgenomen te worden met het bevoegd gezag.

Bij het Bodemloket zijn van de onderzoekslocatie geen (bodem)gegevens bekend.

2.4 Geohydrologie

Opbouw bodem volgens Grondwaterkaart van Nederland van de Dienst Grondwaterverkenning TNO (Juni 1985).

Profielbeschrijving plus meters NAP

0.0 - -2.0	Klei	Licht veenhoudend	Deklaag
-2.0 - -4.0	Middelfijn t/m uiterst fijn zand	Zwak slibhoudend	Deklaag
-4.0 - -5.0	Veen		Deklaag
-5.0 - -16.0	Matig grof t/m matig fijnzand	Veenbrokjes, matig slibhoudend	Deklaag
-16.0 - -20.0	Middel fijn t/m uiterst fijn zand	Zwak slibhoudend	Formatie van Twente
-20.0 - -22.0	Uiterst grof t/m middel grof zand		Formatie van Twente
-22.0 - -29.0	Uiterst grof t/m middel grof zand	Zwak slibhoudend	Formatie van Keftenheye
-29.0 - -35.0	Middel fijn t/m uiterst fijn zand	Kleibrokjes	Formatie van Tegelen

Het eerste watervoerend pakket wordt aangetroffen 16 tot circa 50 meter minus NAP.

De eerste scheidende laag wordt ter plaatse van boring 60 niet aangetroffen.

De tweede scheidende laag ligt op een diepte van circa 110 tot 125 meter minus Nap.

Het tweede watervoerend pakket wordt in de omgeving aangetroffen van 52 tot 95 meter minus NAP. Het is bekend dat er een derde watervoerend pakket ligt op een diepte van circa 120 tot 210 meter minus NAP. De dikte van de slecht doorlatende basis is niet bekend, wel is bekend dat deze zich bevindt op een diepte van circa 210 meter. In de boring is een peilfilterstelling geplaatst. Deze bevindt zich op een diepte van circa 18 meter tot 35 meter minus NAP. Er is een scheiding tussen zout en brak grondwater. Deze ligt op een diepte van circa 29 meter minus NAP. De laag zout water is circa 5 meter dik.

2.5 Conclusie vooronderzoek

Op basis van de verkregen informatie van de gemeente Schouwen-Duiveland en de opdrachtgever is de hypothese gesteld dat ter plaatse van de onderzoekslocatie geen bodemverontreiniging is te verwachten. De onderzoekslocatie is derhalve aangemerkt als een onverdachte locatie.

2.6 Onderzoeksstrategie

In tabel 1 wordt een overzicht gegeven van de geplande werkzaamheden op basis van de meest recente versie van de NEN 5740.

Oppervlakte	Protocol	Verharding	Aantal boringen			Aantal monsters en analyses	
			tot 0.5 m-mv	en tot 2.0 m-mv	en peilbuis	grond	grondwater
1.000 m ²	ONV-NL	geen	4	1	1	1 NEN bg 1 NEN og	1 NEN gw

Tabel 1. Uit te voeren werkzaamheden

Het NEN-pakket voor grond bevat de volgende parameters:

- de zware metalen barium, cadmium, kobalt, koper, lood, molybdeen, nikkel, zink en kwik;
- polycyclische aromatische koolwaterstoffen (PAK's 10);
- minerale olie;
- som PCB's;
- lutum- en organisch stofgehalte;
- droogrest.

Het NEN-pakket voor grondwater bevat de volgende parameters:

- de zware metalen barium, cadmium, kobalt, koper, lood, molybdeen, nikkel, zink en kwik;
- vluchtige aromaten;
- vluchtige chloorkoolwaterstoffen/chloorbenzenen;
- minerale olie.

Alle monstervoorbehandelingen en analyses worden onder AS3000 condities uitgevoerd. De geleidbaarheid, de zuurgraad en de troebelheid van het grondwater zullen tijdens het bemonsteren van het grondwater worden bepaald.

3 VERRICHTE WERKZAAMHEDEN

Voor het onderzoeksprogramma zijn de richtlijnen van de Nederlandse Norm 5740 als uitgangspunt gehanteerd. Het bodemonderzoek heeft betrekking op het terrein zoals dat in bijlage 2 is weergegeven.

3.1 Veldwerkzaamheden

Voordat met het veldwerk is begonnen, is, zoals te doen gebruikelijk, het terrein visueel gecontroleerd op mogelijke verontreinigingen als gevolg van o.a. illegale lozingen en/of stortingen (bijv. afgewerkte olie, gevaarlijk afval, e.d.). Tijdens deze controle zijn geen bijzonderheden aangetroffen.

Ten aanzien van de inspectie voor asbest dient opgemerkt te worden dat hier voldoende aandacht aan is besteed, doch deze inspectie is niet uitgevoerd overeenkomstig de voorschriften zoals die in NEN 5707 (Inspectie, monsterneming en analyses van asbest in bodem en partijen grond) en/of de NEN 5897 (Monsterneming en analyse van asbest onbewerkt bouw- en sloopafval en recyclinggranulaat) staan omschreven.

Het veldwerk voor het verkennend bodemonderzoek is uitgevoerd in oktober 2018 zoals in paragraaf 2.6 is aangegeven. Op 9 oktober 2018 zijn de grondboringen verricht en is de peilbuis geplaatst. Op 16 oktober 2018 is het grondwater uit de peilbuis bemonsterd.

De bodemprofielen van de uitgevoerde grondboringen zijn beschreven en de opgeboorde grond is zintuiglijk beoordeeld. De beschrijvingen van de bodemprofielen zijn opgenomen in bijlage 4. Aan de hand van de uitgevoerde grondboringen kan een globale beschrijving van de bodemopbouw worden gegeven.

De grond is bemonsterd per traject van maximaal 50 cm.

De situering van de boorplaatsen en de peilbuis is aangegeven in bijlage 2.

3.2 Zintuiglijke waarnemingen

Bij de uitgevoerde grondboringen zijn zintuiglijk bijzonderheden waargenomen. Deze zintuiglijk waargenomen bijzonderheden staan in de onderstaande tabel weergegeven.

Tijdens het uitvoeren van het veldwerk is aandacht geschonken aan de aanwezigheid van asbestverdachte materialen op het maaiveld en in de opgeboorde grond. Dit alles zoals staat omschreven in de NEN 5707+C1:2016 op basis van de definitie 3.6 voor asbestverdacht materiaal (materiaal dat op basis van voorkennis en/of een beoordeling met het blote oog een hoeveelheid asbest zou kunnen bevatten). Dit materiaal is zintuiglijk niet waargenomen.

3.3 Laboratoriumonderzoek

De verzamelde grond- en grondwatermonsters zijn zo spoedig mogelijk na monsterneming aangeboden aan het door de Raad van Accreditatie erkende Milieulaboratorium Eurofins-Analytico. Vooraf heeft door Mitec Advies B.V. conservering van de monsters plaatsgevonden.

- *grond*

Het laboratorium is verzocht grondmengmonsters samen te stellen en te analyseren volgens onderstaande tabel. Het analysecertificaat van de grondmengmonsters is opgenomen in bijlage 5.

Analysemonster	Traject (m -mv)	Deelmonsters	Analysepakket
MM1	0,00 - 0,50	01 (0,00 - 0,50) 02 (0,00 - 0,50) 03 (0,00 - 0,50) 04 (0,00 - 0,50) 05 (0,00 - 0,50) 06 (0,00 - 0,50)	NEN grond
MM2	0,50 - 2,00	03 (0,50 - 1,00) 03 (1,00 - 1,50) 03 (1,50 - 2,00) 04 (0,50 - 1,00) 04 (1,00 - 1,50) 04 (1,50 - 2,00)	NEN grond

Tabel 2. Mengmonsters grond

- *grondwater*

Het laboratorium is verzocht het aangeboden grondwatermonster te analyseren volgens onderstaande tabel. Het analysecertificaat van het grondwatermonster is opgenomen in bijlage 5.

Monstercode	Peilbuisnummer	Filterstelling (m - mv)	Analysepakket
001	pb 4	1,50 - 2,50	NEN grondwater

Tabel 3. Grondwatermonster

4 RESULTATEN

4.1 Toetsing

De analyseresultaten worden beoordeeld aan de hand van de Achtergrond- en Interventiewaarden uit de Circulaire Bodemsanering 2013 van 1 juli 2013 van het Ministerie van Volkshuisvesting Ruimtelijke Ordening en Milieubeheer (voor grondwater wordt nog steeds de term Streefwaarde gehanteerd). De betekenis van de richtwaarden is als volgt.

Achtergrondwaarden: de gehalten zoals die op dit moment voorkomen in de bodem van natuur- en landbouwgronden waarvoor geldt dat er geen sprake is van belasting door lokale verontreinigingsbronnen. De Achtergrondwaarden zijn gerelateerd aan het organische stof- en lutumgehalte van de bodem.

Interventiewaarden: geven aan wanneer de functionele eigenschappen, die de bodem heeft voor mens, dier en plant ernstig zijn, of dreigen te worden verminderd. De Interventiewaarden (I) zijn gerelateerd aan het organische stof- en lutumgehalte van de bodem.

Bij gevallen van bodemverontreiniging waarbij de Interventiewaarden niet worden overschreden, wordt door toetsing van de gemeten concentratie van de betreffende component(en) aan het gemiddelde van de Achtergrond- en Interventiewaarde (Tussenwaarde) van deze component(en) nagegaan of nader onderzoek naar de ernst en omvang van de verontreiniging nodig is ($\text{Index} > 0,5$ en $< 1,0$ = Tussenwaarde (T)).

De Achtergrond- en Interventiewaarden voor de grond en het grondwater van onderhavige onderzoekslocatie, zijn opgenomen in de toetsingstabellen die bijgevoegd zijn in bijlage 6. Ook de berekende Tussenwaarden voor nader onderzoek zijn in deze bijlage opgenomen.

Bij de beoordeling van de aangetroffen gehalten in de grond en in het grondwater is de volgende terminologie gebruikt:

- o geen Achtergrond- (AW), Streef- (S) en Interventiewaarden (I) bekend, maar wel verhoogd gemeten;
- gehalten kleiner of gelijk aan de achtergrond- (AW), Streefwaarde (S) of detectiegrens;
- + groter dan Achtergrond- (AW) of Streefwaarde (S) en kleiner dan de Index $< 0,5$ (Tussenwaarde (T));
- ++ groter dan of gelijk aan de Index $> 0,5$ en $< 1,0$ (Tussenwaarde (T)) en kleiner dan de Interventiewaarde (I);
- +++ groter dan of gelijk aan de Interventiewaarde ($I = \text{Index} > 1,0$).

In de tabellen in de onderstaande paragraaf zijn de analyseresultaten van de grond opgenomen in mg/kg d.s., tenzij anders aangegeven. De analyseresultaten van het grondwater zijn opgenomen in µg/l. In de tabellen worden de gemeten gehalten weergegeven die groter dan de Achtergrondwaarde (AW) of Streefwaarde (S) zijn aangetoond.

4.2 Grond en grondwater

Grond

Parameter	Mengmonster 1, bovengrond boringen 1 t/m 6 0-50 cm-mv		Mengmonster 2, ondergrond boringen 3 en 4 0-50 cm-mv	
	conc. > AW	toetsing	conc. > AW	toetsing
Metalen				
barium		-		-
cadmium		-		-
kobalt		-		-
koper		-		-
kwik		-		-
molybdeen		-		-
nikkel		-		-
lood		-		-
zink		-		-
Minerale olie		-		-
Som PCB's		-		-
PAK's 10 VROM		-		-
Lutumgehalte (%)	8.3		4.2	
Humusgehalte (%)	1.4		0.7	

Tabel 4. Overzicht aangetroffen gehalten in de grond (mg/kg d.s.)

Grondwater

Parameter	Peilbuis pb 4	
	conc. > S	toetsing
Metalen		
barium		-
cadmium		-
kobalt		-
koper		-
lood		-
kwik		-
molybdeen		-
nikkel		-
zink		-
Vluchtige aromaten		
benzeen		-
tolueen		-
ethylbenzeen		-
som-xylenen	0.01	+
naftaleen		-
styreen		-
Vluchtige chloorkoolwaterstoffen		
dichloormethaan		-
1, 2-dichloorethaan		-
cis 1, 2-dichloorethaan		-
tetrachlooretheen		-
tetrachloormethaan		-
1, 1, 1-trichloorethaan		-
1, 1, 2-dichloorethaan		-
1, 1-dichlooretheen		-
som (cis, trans) 1, 2- dichloorethenen		-
chloroform		-
vinylchloride		-
monochloorbenzeen		-
dichloorbenzenen		-
dichloorpropaan	0.01	+
Minerale olie		-
Grondwaterstand (cm-mv)	150	
Zuurgraad (pH)	7.1	
Geleidbaarheid (µS/cm)	1141	
Troebelheid (NTU)	60.4	

Tabel 5. Overzicht aangetroffen gehalten in het grondwater (µg/l)

5 CONCLUSIES EN ADVIES

5.1 Conclusies

Uit het laboratoriumonderzoek blijkt dat in mengmonster 1 van de bovengrond voor geen van de onderzochte parameters een overschrijding van de achtergrondwaarde is aangetoond.

Uit het laboratoriumonderzoek blijkt dat in mengmonster 2 van de ondergrond voor geen van de onderzochte parameters een overschrijding van de achtergrondwaarde is aangetoond.

Uit het laboratoriumonderzoek blijkt dat in het ondiepe grondwater uit peilbuis 3 voor de onderzochte parameters dichloorpropaan en som xylenen een overschrijding van de streefwaarde is aangetoond.

Gezien de verkregen resultaten van het uitgevoerde verkennend bodemonderzoek onderzoek dient de gestelde hypothese "onverdachte locatie" voor de locatie, strikt formeel gezien, te worden verworpen.

5.2 Advies

Op basis van historisch onderzoek, de zintuiglijke beoordeling van de grond- en grondwatermonsters en de resultaten van het chemisch-analytisch onderzoek kan geconcludeerd worden dat er geen risico's voor de volksgezondheid en het milieu aanwezig zijn met betrekking tot de huidige en voorgenomen activiteiten op de onderzoekslocatie.

De verkregen resultaten van het uitgevoerde verkennend bodemonderzoek geven geen aanleiding tot het uitvoeren van een nader bodemonderzoek.

De verkregen resultaten van het uitgevoerde verkennend bodemonderzoek vormen geen belemmering voor een bestemmingsplanwijziging en omgevingsvergunningaanvraag voor de nieuwbouw van een woning.

Dit onderzoek kan niet gebruikt worden voor grond, welke afkomstig is van de onderzoekslocatie en elders gaat worden toegepast. Hiervoor dienen de toepassingseisen van het Besluit bodemkwaliteit in acht genomen te worden.

Dit onderzoek kan wel gebruikt worden voor grond, welke afkomstig is van de onderzoekslocatie en wordt afgevoerd naar een erkend verwerker.

6 RESTRISICO EN BETROUWBAARHEID

6.1 Restrisico

Onder restrisico wordt verstaan de kans, dat ondanks een bodemonderzoek achteraf aanvullende bodemverontreiniging wordt geconstateerd.

Het restrisico in deze situatie wordt bepaald door de (relatief kleine) kans, dat plaatselijk een beperkte spot met verontreiniging aanwezig is.

Daarom dient bij sloop- en bouwactiviteiten en bij het omzetten van grond steeds aandacht gegeven te worden aan bijzondere kenmerken m.b.t. eventuele bodemverontreiniging. Bodemverontreiniging is in het veld te herkennen aan een afwijkende kleur, geur en dergelijke van de grond.

Uiteraard kunnen, op dit moment, nog niet bekende obstakels zoals voormalige leidingwerken, putten, puinpakketten en dergelijke eveneens een aanwijzing zijn. Eventueel aangetroffen bijzonderheden dienen ten allen tijde nader bekeken te worden.

Teneinde de aanvoer van verontreinigde grond te voorkomen, dient, in geval van aanvoer van grond en/of ophoogzand, de leverancier van de grond en/of het ophoogzand een certificaat te overleggen van de herkomst en van de chemische kwaliteit van het aangevoerde materiaal.

6.2 Betrouwbaarheid

Het onderhavige onderzoek is op zorgvuldige wijze verricht volgens de algemeen gebruikelijke inzichten en methoden.

Mitec Advies B.V. streeft bij elk bodem- en/of grondwateronderzoek naar een optimale representativiteit. Echter een dergelijk onderzoek is gebaseerd op het verrichten van een beperkt aantal boringen en het nemen van een beperkt aantal monsters.

Hierdoor blijft het mogelijk dat plaatselijke afwijkingen in de samenstelling van grond en/of grondwater aanwezig zijn welke tijdens het onderzoek niet naar voren zijn gekomen.


Mitec Advies B.V. is niet aansprakelijk voor hieruit voortvloeiende schade of gevolgen van welke aard ook. Hierbij wordt er tevens op gewezen, dat het uitgevoerde onderzoek een momentopname is. De grond en of het grondwater kan na het onderzoek van kwaliteit veranderen door bijvoorbeeld een calamiteit, aanvoer van grond, enz.

Op basis van de uit dit onderzoek verkregen gegevens kan geen uitspraak worden gedaan over de aan- of afwezigheid van asbest. Hiervoor dient een onderzoek plaats te vinden conform de voorschriften zoals die in NEN 5707 (inspectie, monsterneming en analyse van asbest in bodem en partijen grond) en/of de NEN 5897 (monsterneming en analyse van asbest in onbewerkt bouw- en sloopafval en recyclinggranulaat) staan omschreven.

In algemene zin wordt gesteld dat aanwezigheid van puinlagen en/of grondlagen waarin bijmenging van puin en/of ander sloopafval voorkomt worden verdacht voor verontreinigingen met asbest, tenzij de betreffende lagen zijn toegepast voor of nadat grootschalig met asbest werd gewerkt en dit aantoonbaar kan worden gemaakt en/of het tegendeel is bewezen (door uitgevoerd asbestonderzoek conform de NEN 5707 en/of NEN 5897).

BIJLAGE 1


Regionale situatieschets

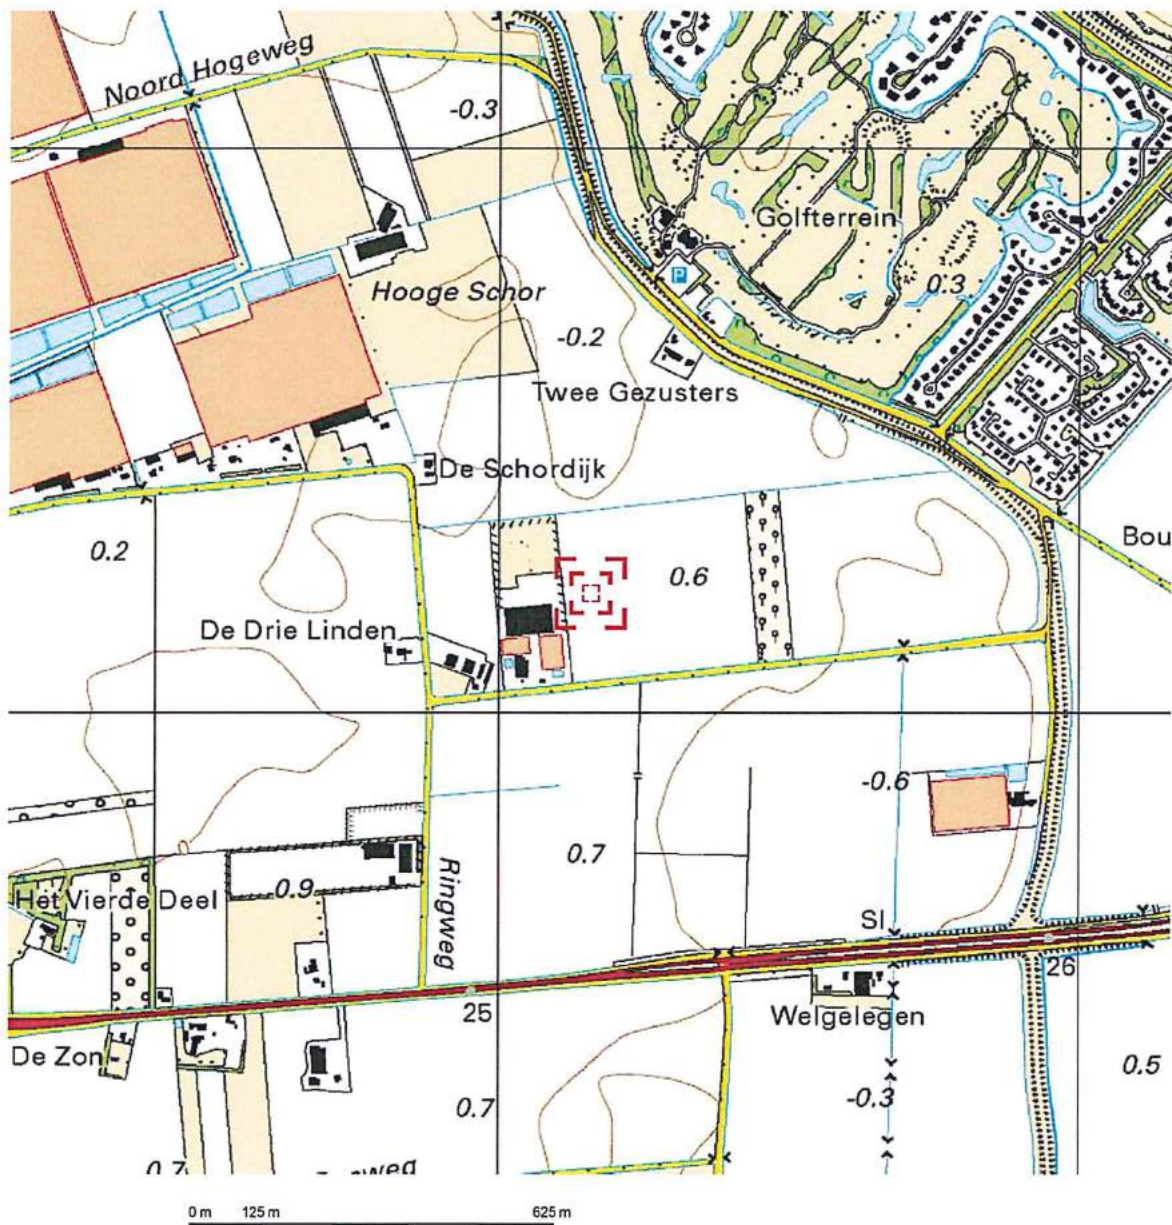

Deze kaart is noordgericht.



Schaal 1: 12500

Hier bevindt zich Kadastraal object DUIVELAND H 881
Jonkersweg, OOSTERLAND
CC-BY Kadaster.

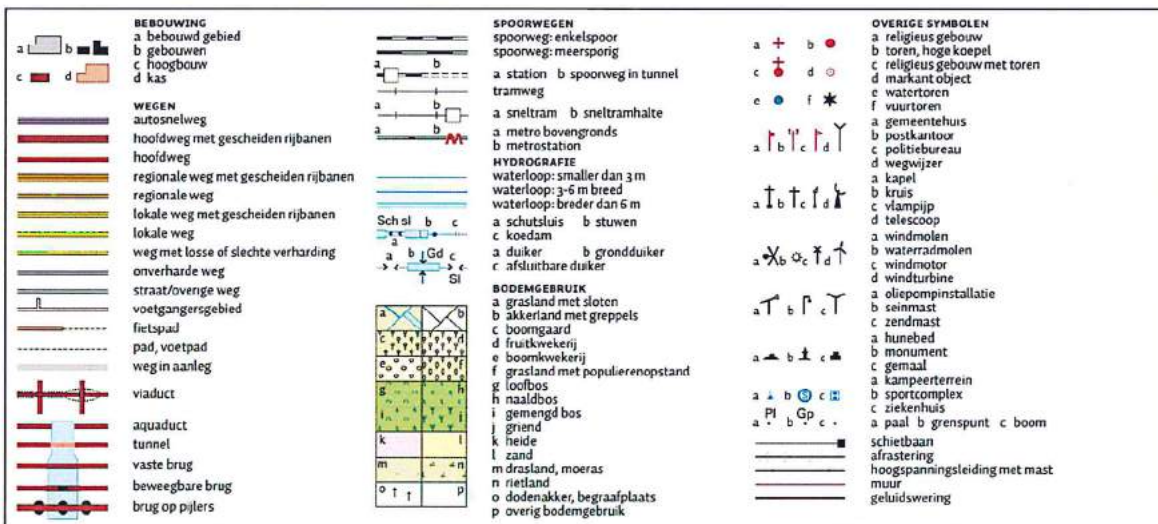


BIJLAGE 2

Situatieschets met boringen en peilbuis

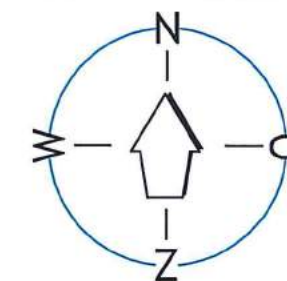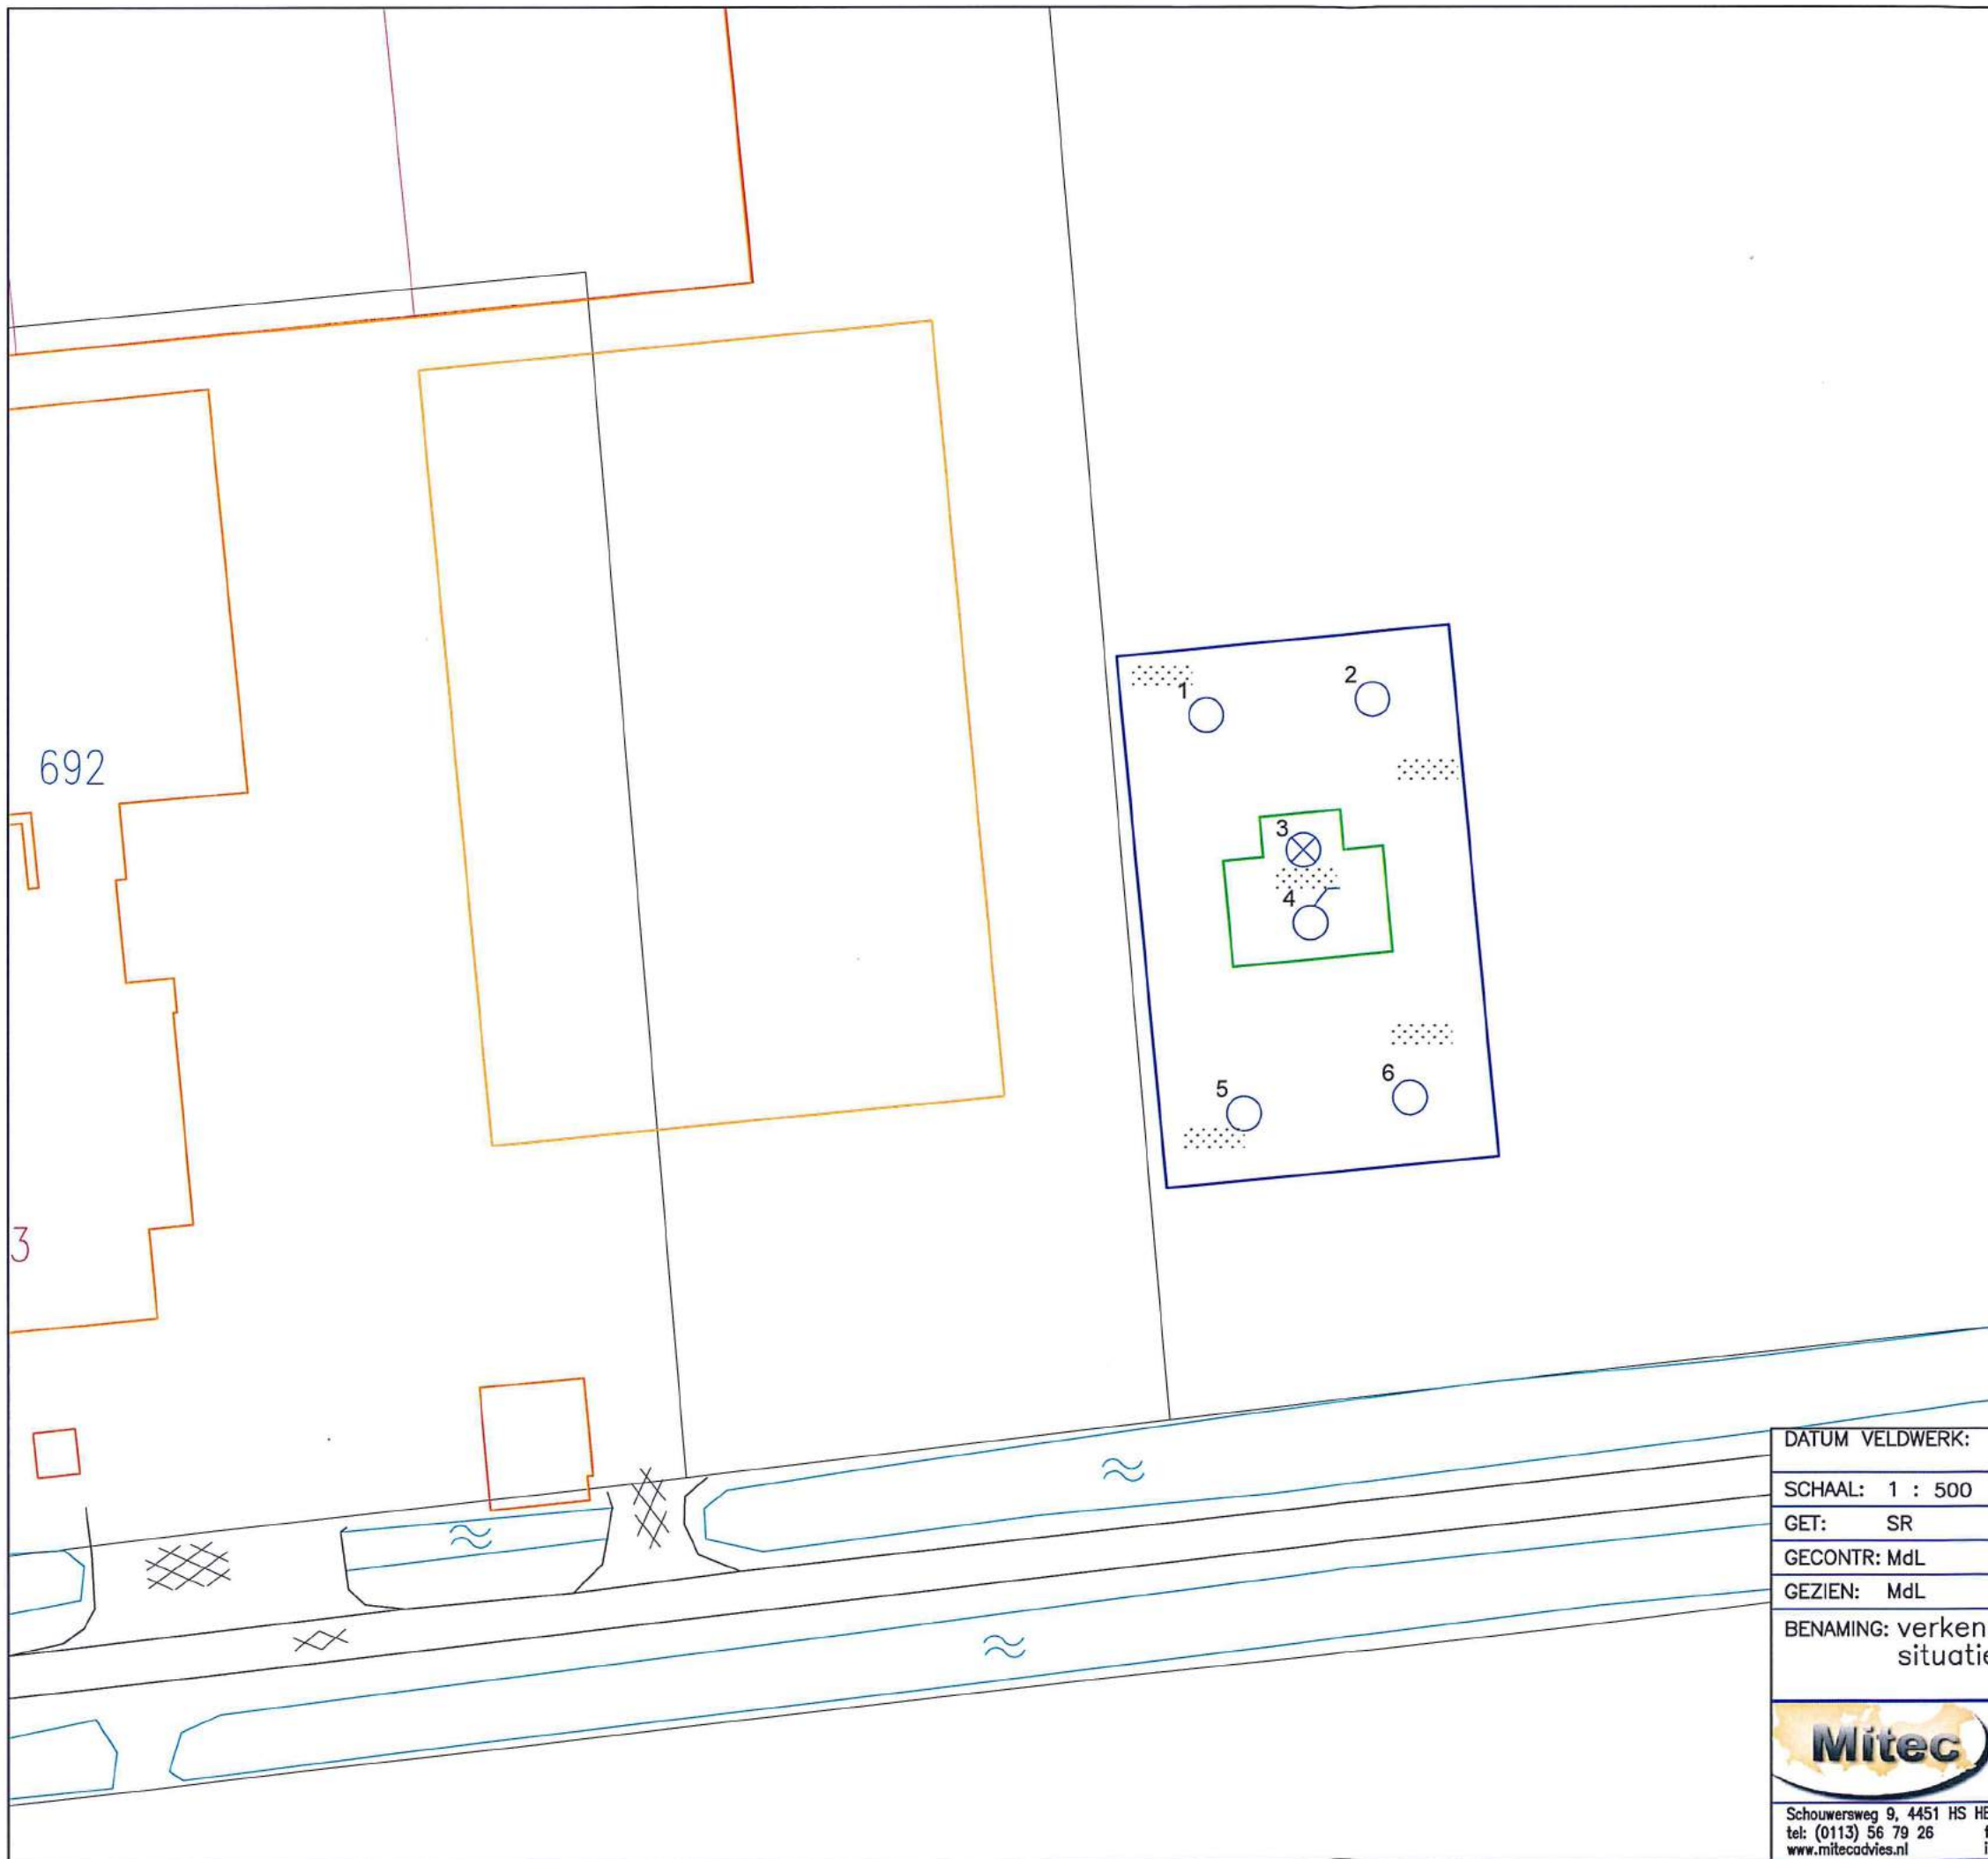

-Overzicht-

Kaart niet op schaal

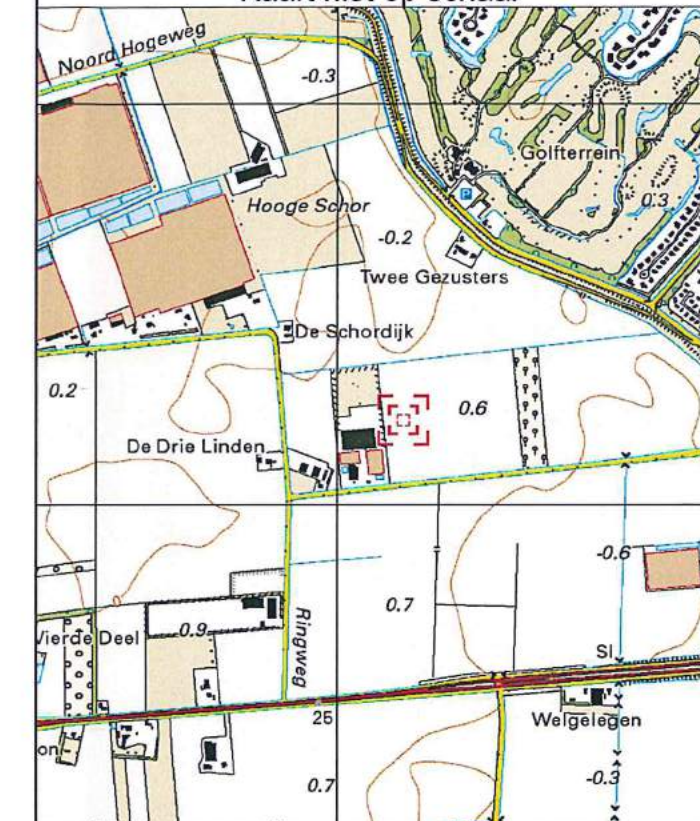

-Legenda-

- Contouren onderzoekslocatie
- Contouren nieuw te bouwen woning
- Boring tot 0,5 m-mv
- Boring tot 2,0 m-mv
- Boring afgewerkt met een peilbuis
- Braak

DATUM VELDWERK:	09-10-2018 16-10-2018	NAAM VELDWERKER: BM NAAM VELDWERKER: BM			
SCHAAL: 1 : 500		OPMERKINGEN: Jonkersweg ong. Oosterland			
GET: SR	09-10-2018				
GECONTR: MdL	09-10-2018				
GEZIEN: MdL	09-10-2018				
BENAMING: verkennend bodemonderzoek situatieschets met boorpunten en peilbuis					
					
Schouwersweg 9, 4451 HS HEINKENSZAND tel: (0113) 56 79 26 www.mitecadvis.nl		FORMAAT: A3	WERK NUMMER: 18MIT153.10		
		TEKENING NUMMER: 18MIT153.10/01			
fax: (0113) 56 79 28 info@mitecadvis.nl		WIJZIGINGEN	A:	B:	C:

BIJLAGE 3

Foto's





BIJLAGE 4

Profielbeschrijvingen grondboringen

Legenda (conform NEN 5104)

grind

	Grind, siltig
	Grind, zwak zandig
	Grind, matig zandig
	Grind, sterk zandig
	Grind, uiterst zandig


zand

	Zand, kleiig
	Zand, zwak siltig
	Zand, matig siltig
	Zand, sterk siltig
	Zand, uiterst siltig

veen

	Veen, mineraalarm
	Veen, zwak kleiig
	Veen, sterk kleiig
	Veen, zwak zandig
	Veen, sterk zandig

peilbuis

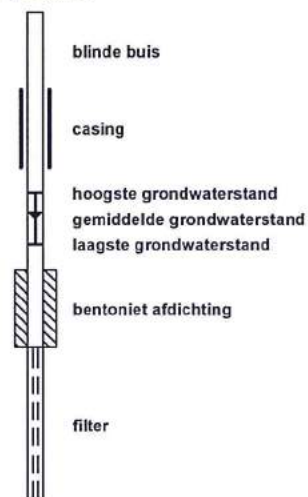

klei

	Klei, zwak siltig
	Klei, matig siltig
	Klei, sterk siltig
	Klei, uiterst siltig
	Klei, zwak zandig
	Klei, matig zandig
	Klei, sterk zandig

leem

	Leem, zwak zandig
	Leem, sterk zandig

overige toevoegingen

	zwak humeus
	matig humeus
	sterk humeus
	zwak grindig
	matig grindig
	sterk grindig

geur

	geen geur
	zwakke geur
	matige geur
	sterke geur
	uiterste geur

olie

	geen olie-water reactie
	zwakke olie-water reactie
	matige olie-water reactie
	sterke olie-water reactie
	uiterste olie-water reactie

p.i.d.-waarde

	>0
	>1
	>10
	>100
	>1000
	>10000

monsters

	geroerd monster
	ongeroerd monster

overig


	bijzonder bestanddeel
	Gemiddeld hoogste grondwaterstand
	grondwaterstand
	Gemiddeld laagste grondwaterstand

	slib
--	------


	water
--	-------




Boring: 01
X: 63126,86
Y: 409112,09

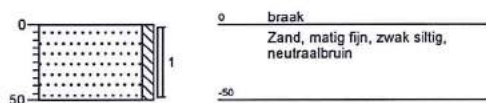


Boring: 02
X: 63142,51
Y: 409112,97

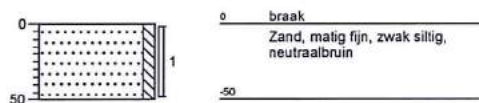

Boring: 03
X: 63133,93
Y: 409103,58

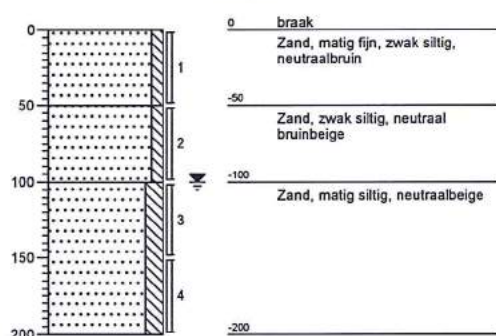


Boring: 04
X: 63135,19
Y: 409097,32

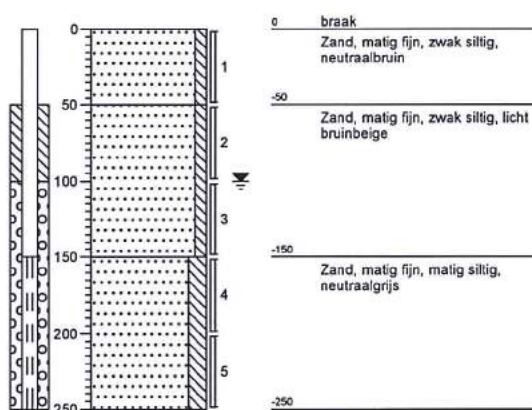




Boring: 05
X: 63129,10
Y: 409084,76

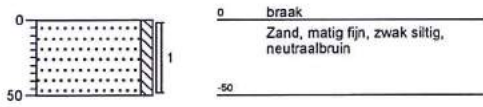

Boring: 06
X: 63144,73
Y: 409085,06

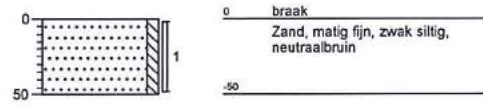

BIJLAGE 5

Analyseresultaten grond- en grondwater

Mitec Advies B.V.
T.a.v. M. de Leeuw
Schouwersweg 9
4451 HS HEINKENSZAND

Analysecertificaat

Datum: 11-Oct-2018

Hierbij ontvangt u de resultaten van het navolgende laboratoriumonderzoek.

Certificaatnummer/Versie	2018147237/1
Uw project/verslagnummer	18MIT153.10
Uw projectnaam	Jonkersweg ong. Oosterland
Uw ordernummer	18MIT153.10
Monster(s) ontvangen	09-Oct-2018

Dit certificaat mag uitsluitend in zijn geheel worden gereproduceerd.
De analyse resultaten hebben alleen betrekking op het beproefde object.

De grondmonsters worden tot 4 weken na datum ontvangst bewaard en watermonsters tot 2 weken na datum ontvangst. Zonder tegenbericht worden de monsters nadien afgevoerd.
Indien de monsters langer bewaard dienen te blijven verzoeken wij U dit exemplaar uiterlijk 1 werkdag voor afloop van de standaardbewaarperiode ondertekend aan ons te retourneren. Voor de kosten van het langer bewaren van monsters verwijzen wij naar de prijslijst.

Bewaren tot:

Datum:

Naam:

Handtekening:

Wij vertrouwen erop uw opdracht hiermee naar verwachting te hebben uitgevoerd, mocht U naar aanleiding van dit analysecertificaat nog vragen hebben verzoeken wij U contact op te nemen met de afdeling Verkoop en Advies.

Met vriendelijke groet,

Eurofins Analytico B.V.



Ing. A. Veldhuizen
Technical Manager

Eurofins Analytico B.V.

Gildeweg 42-46
3771 NB Barneveld
P.O. Box 459
3770 AL Barneveld NL

Tel. +31 (0)34 242 63 00
Fax +31 (0)34 242 63 99
E-mail info-env@eurofins.nl
Site www.eurofins.nl

BNP Paribas S.A. 227 9245 25
IBAN: NL71BNPA0227924525
BIC: BNPANL2A
KvK/CoC No. 09088623
BTW/VAT No. NL 8043.14.883.B01

Eurofins Analytico B.V. is ISO 14001: 2004 gecertificeerd door TÜV en erkend door het Vlaamse Gewest (OVAM en Dep. Omgeving), het Brusselse Gewest (BIM), het Waalse Gewest (DGRNE-OWD) en door de overheid van Luxemburg (MEV).

Analysecertificaat

Uw project/verslagnummer	18MIT153.10	Certificaatnummer/Versie	2018147237/1
Uw projectnaam	Jonkersweg ong. Oosterland	Startdatum	09-Oct-2018
Uw ordernummer	18MIT153.10	Rapportagedatum	11-Oct-2018/13:32
Monsternemer		Bijlage	A,B,C
Monstermatrix	Grond (AS3000)	Pagina	1/2

Analyse	Eenheid	1	2
Voorbehandeling			
Cryogeen malen AS3000		Uitgevoerd	Uitgevoerd
Bodemkundige analyses			
S Droge stof	% (m/m)	88.3	81.7
S Organische stof	% (m/m) ds	1.4	<0.7
Gloeirest	% (m/m) ds	98.0	99.2
S Korrelgrootte < 2 µm (Lutum)	% (m/m) ds	8.3	4.2
Metalen			
S Barium (Ba)	mg/kg ds	<20	<20
S Cadmium (Cd)	mg/kg ds	<0.20	<0.20
S Kobalt (Co)	mg/kg ds	<3.0	<3.0
S Koper (Cu)	mg/kg ds	7.9	<5.0
S Kwik (Hg)	mg/kg ds	<0.050	<0.050
S Molybdeen (Mo)	mg/kg ds	<1.5	<1.5
S Nikkel (Ni)	mg/kg ds	7.2	4.6
S Lood (Pb)	mg/kg ds	15	<10
S Zink (Zn)	mg/kg ds	36	<20
Minerale olie			
Minerale olie (C10-C12)	mg/kg ds	<3.0	<3.0
Minerale olie (C12-C16)	mg/kg ds	<5.0	<5.0
Minerale olie (C16-C21)	mg/kg ds	<5.0	<5.0
Minerale olie (C21-C30)	mg/kg ds	<11	<11
Minerale olie (C30-C35)	mg/kg ds	<5.0	<5.0
Minerale olie (C35-C40)	mg/kg ds	<6.0	<6.0
S Minerale olie totaal (C10-C40)	mg/kg ds	<35	<35
Polychloorbifenylen, PCB			
S PCB 28	mg/kg ds	<0.0010	<0.0010
S PCB 52	mg/kg ds	<0.0010	<0.0010
S PCB 101	mg/kg ds	<0.0010	<0.0010
S PCB 118	mg/kg ds	<0.0010	<0.0010

Nr.	Monsteromschrijving	Datum monstername	Monster nr.
1	MM1 01 (0-50) 02 (0-50) 03 (0-50) 04 (0-50) 05 (0-50) 06 (0-50)	09-Oct-2018	10346690
2	MM2 03 (50-100) 03 (100-150) 03 (150-200) 04 (50-100) 04 (100-150) 04 (150-200)	09-Oct-2018	10346691

Eurofins Analytico B.V.

Gildeweg 42-46
3771 NB Barneveld
P.O. Box 459
3770 AL Barneveld NL

Tel. +31 (0)34 242 63 00
Fax +31 (0)34 242 63 99
E-mail info-env@eurofins.nl
Site www.eurofins.nl

BNP Paribas S.A. 227 9245 25
IBAN: NL71BNP0227924525
BIC: BNPA NL2A
KvK/CoC No. 09088623
BTW/VAT No. NL 8043.14.883.B01



Q: door RvA geaccrediteerde verrichting
R: AP04 erkende verrichting
S: AS SIKB erkende verrichting
V: VLAREL erkende verrichting
M: MCERTS erkend

Dit certificaat mag uitsluitend in zijn geheel worden gereproduceerd.
Eurofins Analytico B.V. is ISO 14001: 2004 gecertificeerd door TÜV en erkend door het Vlaamse Gewest (OVAM en Dep. Omgeving), het Brusselse Gewest (BIM), het Waalse Gewest (DGRNE-OWD) en door de overheid van Luxemburg (MEV).



Analysecertificaat

Uw project/verslagnummer	18MIT153.10	Certificaatnummer/Versie	2018147237/1
Uw projectnaam	Jonkersweg ong. Oosterland	Startdatum	09-Oct-2018
Uw ordernummer	18MIT153.10	Rapportagedatum	11-Oct-2018/13:32
Monsternemer		Bijlage	A, B, C
Monstermatrix	Grond (AS3000)	Pagina	2/2

Analyse	Eenheid	1	2
S PCB 138	mg/kg ds	<0.0010	<0.0010
S PCB 153	mg/kg ds	<0.0010	<0.0010
S PCB 180	mg/kg ds	<0.0010	<0.0010
S PCB (som 7) (factor 0,7)	mg/kg ds	0.0049 ¹⁾	0.0049 ¹⁾
Polycyclische Aromatische Koolwaterstoffen, PAK			
S Naftaleen	mg/kg ds	<0.050	<0.050
S Fenanthreen	mg/kg ds	<0.050	<0.050
S Anthraceen	mg/kg ds	<0.050	<0.050
S Fluorantheen	mg/kg ds	<0.050	<0.050
S Benzo(a)anthraceen	mg/kg ds	<0.050	<0.050
S Chryseen	mg/kg ds	<0.050	<0.050
S Benzo(k)fluorantheen	mg/kg ds	<0.050	<0.050
S Benzo(a)pyreen	mg/kg ds	<0.050	<0.050
S Benzo(ghi)peryleen	mg/kg ds	<0.050	<0.050
S Indeno(123-cd)pyreen	mg/kg ds	<0.050	<0.050
S PAK VROM (10) (factor 0,7)	mg/kg ds	0.35 ¹⁾	0.35 ¹⁾

Nr.	Monsteromschrijving	Datum monstername	Monster nr.
1	MM1 01 (0-50) 02 (0-50) 03 (0-50) 04 (0-50) 05 (0-50) 06 (0-50)	09-Oct-2018	10346690
2	MM2 03 (50-100) 03 (100-150) 03 (150-200) 04 (50-100) 04 (100-150) 04 (150-200)	09-Oct-2018	10346691

Eurofins Analytico B.V.

Gildeweg 42-46
3771 NB Barneveld
P.O. Box 459
3770 AL Barneveld NL

Tel. +31 (0)34 242 63 00
Fax +31 (0)34 242 63 99
E-mail info-env@eurofins.nl
Site www.eurofins.nl

BNP Paribas S.A. 227 9245 25
IBAN: NL71BNP0227924525
BIC: BNPNL2A
KvK/CoC No. 09088623
BTW/VAT No. NL 8043.14.883.B01



Q: door RvA geaccrediteerde verrichting
R: AP04 erkende verrichting
S: AS SIKB erkende verrichting
V: VLAREL erkende verrichting
M: MCERTS erkend

Dit certificaat mag uitsluitend in zijn geheel worden gereproduceerd.
Eurofins Analytico B.V. is ISO 14001: 2004 gecertificeerd door TÜV en erkend door het Vlaamse Gewest (OVAM en Dep. Omgeving), het Brusselse Gewest (BIM), het Waalse Gewest (DGRNE-OWD) en door de overheid van Luxemburg (MEV).

Akkkoord
Pr.coörd.


VA

TESTEN
RvA L010

Bijlage (A) met deelmonsterinformatie behorende bij analysecertificaat 2018147237/1

Pagina 1/1

Monster nr.	Boornr	Omschrijving	Van	Tot	Barcode	Monstername ID/Monsteromsch.
10346690	01	1	0	50	0537054029	MM1 01 (0-50) 02 (0-50) 03 (0-50)
10346690	02	1	0	50	0537053461	MM1 01 (0-50) 02 (0-50) 03 (0-50)
10346690	03	1	0	50	0537053455	MM1 01 (0-50) 02 (0-50) 03 (0-50)
10346690	04	1	0	50	0537053406	MM1 01 (0-50) 02 (0-50) 03 (0-50)
10346690	05	1	0	50	0537053458	MM1 01 (0-50) 02 (0-50) 03 (0-50)
10346690	06	1	0	50	0537053452	MM1 01 (0-50) 02 (0-50) 03 (0-50)
10346691	04	2	50	100	0537053453	MM2 03 (50-100) 03 (100-150) 03 (150-200)
10346691	04	3	100	150	0537053449	MM2 03 (50-100) 03 (100-150) 03 (150-200)
10346691	04	4	150	200	0537053454	MM2 03 (50-100) 03 (100-150) 03 (150-200)
10346691	03	2	50	100	0537054024	MM2 03 (50-100) 03 (100-150) 03 (150-200)
10346691	03	3	100	150	0537053457	MM2 03 (50-100) 03 (100-150) 03 (150-200)
10346691	03	4	150	200	0537053456	MM2 03 (50-100) 03 (100-150) 03 (150-200)

Eurofins Analytico B.V.

Gildeweg 42-46
3771 NB Barneveld
P.O. Box 459
3770 AL Barneveld NL
Tel. +31 (0)34 242 63 00
Fax +31 (0)34 242 63 99
E-mail info-env@eurofins.nl
Site www.eurofins.nl

BNP Paribas S.A. 227 9245 25
IBAN: NL71BNPA0227924525
BIC: BNPA NL2A
KVK/CoC No. 09088623
BTW/VAT No. NL 8043.14.883.B01

Eurofins Analytico B.V. is ISO 14001: 2004 gecertificeerd door TÜV en erkend door het Vlaamse Gewest (OVAM en Dep. Omgeving), het Brusselse Gewest (BIM), het Waalse Gewest (DGRNE-OWD) en door de overheid van Luxemburg (MEV).

**Bijlage (B) met opmerkingen behorende bij analysecertificaat 2018147237/1**

Pagina 1/1

Opmerking 1)De toetswaarde van de som is gelijk aan de sommatie van $0,7 \star RG$ **Eurofins Analytico B.V.**

Gildeweg 42-46 Tel. +31 (0)34 242 63 00
3771 NB Barneveld Fax +31 (0)34 242 63 99
P.O. Box 459 E-mail info-env@eurofins.nl
3770 AL Barneveld NL Site www.eurofins.nl

BNP Paribas S.A. 227 9245 25
IBAN: NL71BNPR0227924525
BIC: BNPANL2A
KvK/CoC No. 09088623
BTW/VAT No. NL 8043.14.883.B01

Eurofins Analytico B.V. is ISO 14001: 2004 gecertificeerd door TÜV
en erkend door het Vlaamse Gewest (OVAM en Dep. Omgeving),
het Brusselse Gewest (BIM), het Waalse Gewest (DGRNE-OWD)
en door de overheid van Luxemburg (MEV).

Bijlage (C) met methodeverwijzingen behorende bij analysecertificaat 2018147237/1

Pagina 1/1

Analyse	Methode	Techniek	Methode referentie
Cryogeen malen AS3000	W0106	Voorbehandeling	Cf. AS3000
Droge Stof	W0104	Gravimetrie	Cf. pb 3010-2 en gw. NEN-EN 15934
Organische stof (gloeiverlies)	W0109	Gravimetrie	Cf. pb 3010-3 en cf. NEN 5754
Korrelgrootte < 2 µm (lutum)	W0171	Sedimentatie	Cf. pb 3010-4 en cf. NEN 5753
Barium (Ba)	W0423	ICP-MS	Cf. pb 3010-5 en cf. NEN-EN-ISO 17294-2
Cadmium (Cd)	W0423	ICP-MS	Cf. pb 3010-5 en cf. NEN-EN-ISO 17294-2
Kobalt (Co)	W0423	ICP-MS	Cf. pb 3010-5 en cf. NEN-EN-ISO 17294-2
Koper (Cu)	W0423	ICP-MS	Cf. pb 3010-5 en cf. NEN-EN-ISO 17294-2
Kwik (Hg)	W0423	ICP-MS	Cf. pb 3010-5 en cf. NEN-EN-ISO 17294-2
Molybdeen (Mo)	W0423	ICP-MS	Cf. pb 3010-5 en cf. NEN-EN-ISO 17294-2
Nikkel (Ni)	W0423	ICP-MS	Cf. pb 3010-5 en cf. NEN-EN-ISO 17294-2
Lood (Pb)	W0423	ICP-MS	Cf. pb 3010-5 en cf. NEN-EN-ISO 17294-2
Zink (Zn)	W0423	ICP-MS	Cf. pb 3010-5 en cf. NEN-EN-ISO 17294-2
Minerale olie (C10-C40)	W0202	GC-FID	Cf. pb 3010-7 en gw. NEN-EN-ISO 16703
PCB (7)	W0271	GC-MS	Cf. pb 3010-8 en gw. NEN 6980
PAK (10) (VROM)	W0271	GC-MS	Cf. pb. 3010-6 en gw. NEN-ISO 18287
PAK som AS3000/AP04	W0271	GC-MS	Cf. pb. 3010-6 en gw. NEN-ISO 18287

Nadere informatie over de toegepaste onderzoeksmethoden alsmede een classificatie van de meetonzekerheid staan vermeld in ons overzicht "Specificaties analysemethoden", versie juni 2016.

Mitec Advies B.V.
T.a.v. M. de Leeuw
Schouwersweg 9
4451 HS HEINKENSZAND

Analysecertificaat

Datum: 19-Oct-2018

Hierbij ontvangt u de resultaten van het navolgende laboratoriumonderzoek.

Certificaatnummer/Versie	2018151414/1
Uw project/verslagnummer	18MIT153.10
Uw projectnaam	Jonkersweg ong. Oosterland
Uw ordernummer	18MIT153.10
Monster(s) ontvangen	16-Oct-2018

Dit certificaat mag uitsluitend in zijn geheel worden gereproduceerd.
De analyse resultaten hebben alleen betrekking op het beproefde object.

De grondmonsters worden tot 4 weken na datum ontvangst bewaard en watermonsters tot 2 weken na datum ontvangst. Zonder tegenbericht worden de monsters nadien afgevoerd.
Indien de monsters langer bewaard dienen te blijven verzoeken wij U dit exemplaar uiterlijk 1 werkdag voor afloop van de standaardbewaarperiode ondertekend aan ons te retourneren. Voor de kosten van het langer bewaren van monsters verwijzen wij naar de prijslijst.

Bewaren tot:

Datum:

Naam:

Handtekening:

Wij vertrouwen erop uw opdracht hiermee naar verwachting te hebben uitgevoerd, mocht U naar aanleiding van dit analysecertificaat nog vragen hebben verzoeken wij U contact op te nemen met de afdeling Verkoop en Advies.

Met vriendelijke groet,

Eurofins Analytico B.V.



Ing. A. Veldhuizen
Technical Manager

Eurofins Analytico B.V.

Gildeweg 42-46
3771 NB Barneveld
P.O. Box 459
3770 AL Barneveld NL

Tel. +31 (0)34 242 63 00
Fax +31 (0)34 242 63 99
E-mail info-env@eurofins.nl
Site www.eurofins.nl

BNP Paribas S.A. 227 9245 25
IBAN: NL718NPR0227924525
BIC: BNPANL2A
KvK/CoC No. 09088623
BTW/VAT No. NL 8043.14.883.B01

Eurofins Analytico B.V. is ISO 14001: 2004 gecertificeerd door TÜV en erkend door het Vlaamse Gewest (OVAM en Dep. Omgeving), het Brusselse Gewest (BIM), het Waalse Gewest (DGRNE-OWD) en door de overheid van Luxemburg (MEV).

Analysecertificaat

Uw project/verslagnummer	18MIT153.10	Certificaatnummer/Versie	2018151414/1
Uw projectnaam	Jonkersweg ong. Oosterland	Startdatum	16-Oct-2018
Uw ordernummer	18MIT153.10	Rapportagedatum	19-Oct-2018/05:16
Monsternemer	Bertil Maas	Bijlage	A, B, C
Monstermatrix	Water (AS3000)	Pagina	1/2

Analyse	Eenheid	1
Metalen		
S Barium (Ba)	µg/L	<20
S Cadmium (Cd)	µg/L	<0.20
S Kobalt (Co)	µg/L	<2.0
S Koper (Cu)	µg/L	<2.0
S Kwik (Hg)	µg/L	<0.050
S Molybdeen (Mo)	µg/L	<2.0
S Nikkel (Ni)	µg/L	<3.0
S Lood (Pb)	µg/L	4.1
S Zink (Zn)	µg/L	<10
Vluchtige Aromatische Koolwaterstoffen		
S Benzeen	µg/L	<0.20
S Tolueen	µg/L	1.6
S Ethylbenzeen	µg/L	<0.20
S o-Xyleen	µg/L	0.18
S m,p-Xyleen	µg/L	0.57
S Xylenen (som) factor 0,7	µg/L	0.75
BTEX (som)	µg/L	2.3
S Naftaleen	µg/L	<0.020
S Styreen	µg/L	<0.20
Vluchtige organische halogeenkoolwaterstoffen		
S Dichloormethaan	µg/L	<0.20
S Trichloormethaan	µg/L	<0.20
S Tetrachloormethaan	µg/L	<0.10
S Trichlooretheen	µg/L	<0.20
S Tetrachlooretheen	µg/L	<0.10
S 1,1-Dichloorethaan	µg/L	<0.20
S 1,2-Dichloorethaan	µg/L	<0.20
S 1,1,1-Trichloorethaan	µg/L	<0.10
S 1,1,2-Trichloorethaan	µg/L	<0.10
S cis 1,2-Dichlooretheen	µg/L	<0.10

Nr.	Monsterschrijving	Datum monstername	Monster nr.
1	04-PB04-1 04 (150-250)	16-Oct-2018	10359656

Eurofins Analytico B.V.

Gildeweg 42-46
3771 NB Barneveld
P.O. Box 459
3770 AL Barneveld NL

Tel. +31 (0)34 242 63 00
Fax +31 (0)34 242 63 99
E-mail info-env@eurofins.nl
Site www.eurofins.nl

BNP Paribas S.A. 227 9245 25
IBAN: NL71BNP0227924525
BIC: BNPANL2A
KvK/CoC No. 09088623
BTW/VAT No. NL 8043.14.883.B01



Q: door RvA geaccrediteerde verrichting
R: AP04 erkende verrichting
S: AS SIKB erkende verrichting
V: VLAREL erkende verrichting
M: MCERTS erkend

Dit certificaat mag uitsluitend in zijn geheel worden gereproduceerd.
Eurofins Analytico B.V. is ISO 14001: 2004 gecertificeerd door TÜV en erkend door het Vlaamse Gewest (OVAM en Dep. Omgeving), het Brusselse Gewest (BIM), het Waalse Gewest (DGRNE-OWD) en door de overheid van Luxemburg (MEV).



Analysecertificaat

Uw project/verslagnummer	18MIT153.10	Certificaatnummer/Versie	2018151414/1
Uw projectnaam	Jonkersweg ong. Oosterland	Startdatum	16-Oct-2018
Uw ordernummer	18MIT153.10	Rapportagedatum	19-Oct-2018/05:16
Monsternemer	Bertil Maas	Bijlage	A, B, C
Monstermatrix	Water (AS3000)	Pagina	2/2

Analyse	Eenheid	1
S trans 1,2-Dichlooretheen	µg/L	<0.10
CKW (som)	µg/L	<1.6
S Tribroommethaan	µg/L	<0.20
S Vinylchloride	µg/L	<0.10
S 1,1-Dichlooretheen	µg/L	<0.10
S 1,2-Dichloorethenen (Som) factor 0,7	µg/L	0.14 ¹⁾
S 1,1-Dichloorpropan	µg/L	<0.20
S 1,2-Dichloorpropan	µg/L	0.93
S 1,3-Dichloorpropan	µg/L	<0.20
S Dichloorpropanen som factor 0.7	µg/L	1.2
Minerale olie		
Minerale olie (C10-C12)	µg/L	<10
Minerale olie (C12-C16)	µg/L	<10
Minerale olie (C16-C21)	µg/L	<10
Minerale olie (C21-C30)	µg/L	<15
Minerale olie (C30-C35)	µg/L	<10
Minerale olie (C35-C40)	µg/L	<10
S Minerale olie totaal (C10-C40)	µg/L	<50

Nr. Monsteromschrijving

1 04-PB04-1 04 (150-250)

Datum monstername

16-Oct-2018

Monster nr.

10359656

Eurofins Analytico B.V.

Gildeweg 42-46
3771 NB Barneveld
P.O. Box 459
3770 AL Barneveld NL
Tel. +31 (0)34 242 63 00
Fax +31 (0)34 242 63 99
E-mail info-env@eurofins.nl
Site www.eurofins.nl

BNP Paribas S.A. 227 9245 25
IBAN: NL71BNPA0227924525
BIC: BNPANL2A
KvK/CoC No. 09088623
BTW/VAT No. NL 8043.14.883.B01



Q: door RvA geaccrediteerde verrichting
R: AP04 erkende verrichting
S: AS SIKB erkende verrichting
V: VLAREL erkende verrichting
M: NCERTS erkend

Dit certificaat mag uitsluitend in zijn geheel worden gereproduceerd.
Eurofins Analytico B.V. is ISO 14001: 2004 gecertificeerd door TÜV en erkend door het Vlaamse Gewest (OVAM en Dep. Omgeving), het Brusselse Gewest (BIM), het Waalse Gewest (DGRNE-OWD) en door de overheid van Luxemburg (MEV).

Akkoord
Pr.coörd.



Bijlage (A) met deelmonsterinformatie behorende bij analysecertificaat 2018151414/1

Pagina 1/1

Monster nr.	Boornr	Omschrijving	Van	Tot	Barcode	Monstername ID/Monsteromsch.
10359656	04	1	150	250	0685052556	04-PB04-1 04 (150-250)
10359656	04	2	150	250	0685053914	04-PB04-1 04 (150-250)
10359656	04	3	150	250	0805070833	04-PB04-1 04 (150-250)

Eurofins Analytico B.V.

Gildeweg 42-46
3771 NB Barneveld
P.O. Box 459
3770 AL Barneveld NL

Tel. +31 (0)34 242 63 00
Fax +31 (0)34 242 63 99
E-mail info-env@eurofins.nl
Site www.eurofins.nl

BNP Paribas S.A. 227 9245 25
IBAN: NL71BNPA0227924525
BIC: BNPANL2A
KvK/CoC No. 09088623
BTW/VAT No. NL 8043.14.883.B01

Eurofins Analytico B.V. is ISO 14001: 2004 gecertificeerd door TÜV en erkend door het Vlaamse Gewest (OVAM en Dep. Omgeving), het Brusselse Gewest (BIM), het Waalse Gewest (DGRNE-OWD) en door de overheid van Luxemburg (MEV).

**Bijlage (B) met opmerkingen behorende bij analysecertificaat 2018151414/1**

Pagina 1/1

Opmerking 1)De toetswaarde van de som is gelijk aan de sommatie van $0,7 \star RG$ **Eurofins Analytico B.V.**

Gildeweg 42-46
3771 NB Barneveld
P.O. Box 459
3770 AL Barneveld NL

Tel. +31 (0)34 242 63 00
Fax +31 (0)34 242 63 99
E-mail info-env@eurofins.nl
Site www.eurofins.nl

BNP Paribas S.A. 227 9245 25
IBAN: NL71BNPA0227924525
BIC: BNPA NL2A
KvK/CoC No. 09088623
BTW/VAT No. NL 8043.14.883.B01

Eurofins Analytico B.V. is ISO 14001: 2004 gecertificeerd door TÜV en erkend door het Vlaamse Gewest (OVAM en Dep. Omgeving), het Brusselse Gewest (BIM), het Waalse Gewest (DGRNE-OWD) en door de overheid van Luxemburg (MEV).

Bijlage (C) met methodeverwijzingen behorende bij analysecertificaat 2018151414/1

Pagina 1/1

Analyse	Methode	Techniek	Methode referentie
Aromaten (BTEXN)	W0254	HS-GC-MS	Cf. pb 3130-1
Barium (Ba)	W0421	ICP-MS	Cf. pb 3110-3 en cf. NEN-EN-ISO 17294-2
Cadmium (Cd)	W0421	ICP-MS	Cf. pb 3110-3 en cf. NEN-EN-ISO 17294-2
Kobalt (Co)	W0421	ICP-MS	Cf. pb 3110-3 en cf. NEN-EN-ISO 17294-2
Koper (Cu)	W0421	ICP-MS	Cf. pb 3110-3 en cf. NEN-EN-ISO 17294-2
Kwik (Hg)	W0421	ICP-MS	Cf. pb 3110-3 en cf. NEN-EN-ISO 17294-2
Molybdeen (Mo)	W0421	ICP-MS	Cf. pb 3110-3 en cf. NEN-EN-ISO 17294-2
Nikkel (Ni)	W0421	ICP-MS	Cf. pb 3110-3 en cf. NEN-EN-ISO 17294-2
Lood (Pb)	W0421	ICP-MS	Cf. pb 3110-3 en cf. NEN-EN-ISO 17294-2
Zink (Zn)	W0421	ICP-MS	Cf. pb 3110-3 en cf. NEN-EN-ISO 17294-2
Xylenen som AS3000	W0254	HS-GC-MS	Cf. pb 3130-1
Styreen	W0254	HS-GC-MS	Cf. pb 3130-1
VOC1 (11)	W0254	HS-GC-MS	Cf. pb 3130-1
Tribroommethaan (Bromoform)	W0254	HS-GC-MS	Cf. pb 3130-1
Vinylchloride	W0254	HS-GC-MS	Cf. pb 3130-1
1,1-Dichlooretheen	W0254	HS-GC-MS	Cf. pb 3130-1
Dic1Etheen som AS3000	W0254	HS-GC-MS	Cf. pb 3130-1
1,1-Dichloorpropaan	W0254	HS-GC-MS	Cf. pb 3130-1
1,2-Dichloorpropaan	W0254	HS-GC-MS	Cf. pb 3130-1
1,3-Dichloorpropaan	W0254	HS-GC-MS	Cf. pb 3130-1
Dichlprop. som AS3000	W0254	HS-GC-MS	Cf. pb 3130-1
Minerale olie (C10-C40)	W0215	GC-FID	Cf. pb 3110-5

Nadere informatie over de toegepaste onderzoeksmethoden alsmede een classificatie van de meetonzekerheid staan vermeld in ons overzicht "Specificaties analysemethoden", versie juni 2016.

Eurofins Analytico B.V.

Gildeweg 42-46
3771 NB Barneveld
P.O. Box 459
3770 AL Barneveld NL
Tel. +31 (0)34 242 63 00
Fax +31 (0)34 242 63 99
E-mail info-env@eurofins.nl
Site www.eurofins.nl

BNP Paribas S.A. 227 9245 25
IBAN: NL71BNPA0227924525
BIC: BNPANL2A
KvK/CoC No. 09088623
BTW/VAT No. NL 8043.14.883.B01

Eurofins Analytico B.V. is ISO 14001: 2004 gecertificeerd door TÜV en erkend door het Vlaamse Gewest (OVAM en Dep. Omgeving), het Brusselse Gewest (BIM), het Waalse Gewest (DGRNE-OWD) en door de overheid van Luxemburg (MEV).

BIJLAGE 6

Toetsingskader grond- en grondwater

Tabel 1: Gemeten gehalten in grond met beoordeling conform de Wet Bodembescherming

Grondmonster		MM1	MM2
Grondsoort		Zand	Zand
Zintuiglijke bijmengingen			
Certificaatcode		2018147237	2018147237
Boring(en)		01, 02, 03, 04, 05, 06	03, 03, 03, 04, 04, 04
Traject (m -mv)		0,00 - 0,50	0,50 - 2,00
Humus	% ds	1,4	0,70
Lutum	% ds	8,3	4,2
Datum van toetsing		11-10-2018	11-10-2018
Monsterconclusie		Voldoet aan Achtergrondwaarde	Voldoet aan Achtergrondwaarde
		Meetw GSSD Index	Meetw GSSD Index
Organische stof (humus)	%	1,4	<0,7
Lutum	%	8,3	4,2
Droge stof	% m/m	88,3	81,7
Gloeirest	% (m/m) ds	98	99,2
METALEN			
Barium	mg/kg ds	<20	<20
Cadmium	mg/kg ds	<0,2	<0,2
Kobalt	mg/kg ds	<3	<3
Koper	mg/kg ds	7,9	<5
Kwik	mg/kg ds	<0,05	<0,05
Molybdeen	mg/kg ds	<1,1	<1,1
Nikkel	mg/kg ds	7,2	4,6
Lood	mg/kg ds	15	<10
Zink	mg/kg ds	36	<20
OVERIGE (ORGANISCHE) VERBINDINGEN			
Minerale olie C10 - C40	mg/kg ds	<35	<35
Minerale olie C10 - C12	mg/kg ds	<3	<3
Minerale olie C12 - C16	mg/kg ds	<5	<5
Minerale olie C16 - C21	mg/kg ds	<5	<5
Minerale olie C21 - C30	mg/kg ds	<11	<11
Minerale olie C30 - C35	mg/kg ds	<5	<5
Minerale olie C35 - C40	mg/kg ds	<6	<6
GECHLOREERDE KOOLWATERSTOFFEN			
PCB 28	mg/kg ds	<0,001	<0,001
PCB 52	mg/kg ds	<0,001	<0,001
PCB 101	mg/kg ds	<0,001	<0,001
PCB 118	mg/kg ds	<0,001	<0,001
PCB 138	mg/kg ds	<0,001	<0,001
PCB 153	mg/kg ds	<0,001	<0,001
PCB 180	mg/kg ds	<0,001	<0,001
PCB (som 7)	mg/kg ds	<0,025	<0,025
PAK			
Naftaleen	mg/kg ds	<0,05	<0,05
Fenanthreen	mg/kg ds	<0,05	<0,05
Anthraceen	mg/kg ds	<0,05	<0,05
Fluorantheen	mg/kg ds	<0,05	<0,05
Benzo(a)anthraceen	mg/kg ds	<0,05	<0,05
Chryseen	mg/kg ds	<0,05	<0,05
Benzo(k)fluorantheen	mg/kg ds	<0,05	<0,05
Benzo(a)pyreen	mg/kg ds	<0,05	<0,05
Benzo(g,h,i)pyreen	mg/kg ds	<0,05	<0,05
Indeno-(1,2,3-c,d)pyreen	mg/kg ds	<0,05	<0,05
PAK 10 VROM	mg/kg ds	<0,35	<0,35

< : kleiner dan de detectielimiet
 8,88 : <= Achtergrondwaarde
 <= T : Kleiner of gelijk aan Tussenwaarde
 8,88 : <= Interventiewaarde
 8,88 : > Interventiewaarde
 6 : Heeft geen normwaarde
 # : verhoogde rapportagegrens
 GSSD : Gestandaardiseerde meetwaarde
 Index : (GSSD - AW) / (I - AW)

- Getoetst via de BoToVa service, versie 3.0.0 -

Tabel 2: Normwaarden conform de Wet Bodembescherming

		AW	WO	IND	I
METALEN					
Cadmium	mg/kg ds	0,6	1,2	4,3	13
Kobalt	mg/kg ds	15	35	190	190
Koper	mg/kg ds	40	54	190	190
Kwik	mg/kg ds	0,15	0,83	4,8	36
Molybdeen	mg/kg ds	1,5	88	190	190
Nikkel	mg/kg ds	35	39	100	100
Lood	mg/kg ds	50	210	530	530
Zink	mg/kg ds	140	200	720	720
OVERIGE (ORGANISCHE) VERBINDINGEN					
Minerale olie C10 - C40	mg/kg ds	190	190	500	5000
GECHLOREERDE KOOLWATERSTOFFEN					
PCB (som 7)	mg/kg ds	0,02	0,04	0,5	1
PAK					
PAK 10 VROM	mg/kg ds	1,5	6,8	40	40

Tabel 3: Gemeten concentraties in grondwater met beoordeling conform de Wet Bodembescherming

Watermonster		04-PB04-1		
Datum		16-10-2018		
Filterdiepte (m -mv)		1,50 - 2,50		
Datum van toetsing		19-10-2018		
Monsterconclusie		Overschrijding Streefwaarde		
		Meetw	GSSD	Index
METALEN				
Barium	µg/l	<20	<14	-0,06
Cadmium	µg/l	<0,2	<0,1	-0,05
Kobalt	µg/l	<2	<1	-0,24
Koper	µg/l	<2	<1	-0,23
Kwik	µg/l	<0,05	<0,04	-0,04
Molybdeen	µg/l	<2	<1	-0,01
Nikkel	µg/l	<3	<2	-0,22
Lood	µg/l	4,1	4,1	-0,18
Zink	µg/l	<10	<7	-0,08
OVERIGE (ORGANISCHE) VERBINDINGEN				
Minerale olie C10 - C40	µg/l	<50	<35	-0,03
Minerale olie C10 - C12	µg/l	<10	7 ⁽⁶⁾	
Minerale olie C12 - C16	µg/l	<10	7 ⁽⁶⁾	
Minerale olie C16 - C21	µg/l	<10	7 ⁽⁶⁾	
Minerale olie C21 - C30	µg/l	<15	11 ⁽⁶⁾	
Minerale olie C30 - C35	µg/l	<10	7 ⁽⁶⁾	
Minerale olie C35 - C40	µg/l	<10	7 ⁽⁶⁾	
GECHLOREERDE KOOLWATERSTOFFEN				
cis + trans-1,2-Dichlooretheen	µg/l		<0,14	0,01
1,1-Dichlooretheen	µg/l	<0,1	<0,1	0,01
cis-1,2-Dichlooretheen	µg/l	<0,1	<0,1	
trans-1,2-Dichlooretheen	µg/l	<0,1	<0,1	
Dichloormethaan	µg/l	<0,2	<0,1	0
Trichloormethaan (Chloroform)	µg/l	<0,2	<0,1	-0,01
Tribroommethaan (bromoform)	µg/l	<0,2	<0,1 ⁽¹⁴⁾	
Tetrachloormethaan (Tetra)	µg/l	<0,1	<0,1	0,01
1,1-Dichloorethaan	µg/l	<0,2	<0,1	-0,01
1,2-Dichloorethaan	µg/l	<0,2	<0,1	-0,02
1,2-Dichloorpropaan	µg/l	0,93	0,93	
1,1,1-Trichloorethaan	µg/l	<0,1	<0,1	0
1,1,2-Trichloorethaan	µg/l	<0,1	<0,1	0
Trichlooretheen (Tri)	µg/l	<0,2	<0,1	-0,05
Tetrachlooretheen (Per)	µg/l	<0,1	<0,1	0
Vinylchloride	µg/l	<0,1	<0,1	0,02
Dichloorpropanen (0,7 som, 1,1+1,2+1,3)	µg/l	1,2		
Dichloorpropaan	µg/l		1,2	0,01
1,3-Dichloorpropaan	µg/l	<0,2	<0,1	
CKW (som)	µg/l	<1,6		
1,1-Dichloorpropaan	µg/l	<0,2	<0,1	
PAK				
Naftaleen	µg/l	<0,02	<0,01	0
PAK 10 VROM	-		<0,00020 ⁽¹¹⁾	
AROMATISCHE VERBINDINGEN				
BTEX (som)	µg/l	2,3		
Benzeen	µg/l	<0,2	<0,1	-0
Ethylbenzeen	µg/l	<0,2	<0,1	-0,03
Tolueen	µg/l	1,6	1,6	-0,01

Watermonster		04-PB04-1
Datum		16-10-2018
Filterdiepte (m -mv)		1,50 - 2,50
Datum van toetsing		19-10-2018
Monsterconclusie		Overschrijding Streefwaarde
Xylenen (som)	µg/l	0,75 0,01
meta-/para-Xyleen (som)	µg/l	0,57 0,57
ortho-Xyleen	µg/l	0,18 0,18
Styreen (Vinylbenzeen)	µg/l	<0,2 <0,1 -0,02
Som 16 Aromatische oplosmiddelen	µg/l	2,8 ^(2,14)

< : kleiner dan de detectielimiet
 8,88 : <= Streefwaarde
 8,88 : > Streefwaarde
 >I : Groter dan Tussenwaarde
 8,88 : > Interventiewaarde
 11 : Enkele parameters ontbreken in de berekening van de somfractie
 14 : Streefwaarde ontbreekt zorgplicht van toepassing
 2 : Enkele parameters ontbreken in de som
 6 : Heeft geen normwaarde
 # : verhoogde rapportagegrens
 GSSD : Gestandaardiseerde meetwaarde
 Index : (GSSD - S) / (I - S)

- Getoetst via de BoToVa service, versie 3.0.0 -

Tabel 4: Normwaarden conform de Wet Bodembescherming

		S	S Diep	Indicatief	I
METALEN					
Barium	µg/l	50	200		625
Cadmium	µg/l	0,4	0,06		6
Kobalt	µg/l	20	0,7		100
Koper	µg/l	15	1,3		75
Kwik	µg/l	0,05	0,01		0,3
Molybdeen	µg/l	5	3,6		300
Nikkel	µg/l	15	2,1		75
Lood	µg/l	15	1,7		75
Zink	µg/l	65	24		800
OVERIGE (ORGANISCHE) VERBINDINGEN					
Minerale olie C10 - C40	µg/l	50			600
GECHLOREERDE KOOLWATERSTOFFEN					
cis + trans-1,2-Dichlooretheen	µg/l	0,01			20
1,1-Dichlooretheen	µg/l	0,01			10
Dichloormethaan	µg/l	0,01			1000
Trichloormethaan (Chloroform)	µg/l	6			400
Tribroommethaan (bromoform)	µg/l				630
Tetrachloormethaan (Tetra)	µg/l	0,01			10
1,1-Dichloorethaan	µg/l	7			900
1,2-Dichloorethaan	µg/l	7			400
1,1,1-Trichloorethaan	µg/l	0,01			300
1,1,2-Trichloorethaan	µg/l	0,01			130
Trichlooretheen (Tri)	µg/l	24			500
Tetrachlooretheen (Per)	µg/l	0,01			40
Vinylchloride	µg/l	0,01			5
Dichloorpropaan	µg/l	0,8			80
PAK					
Naftaleen	µg/l	0,01			70

		S	S Diep	Indicatief	I
AROMATISCHE VERBINDINGEN					
Benzeen	µg/l	0,2			30
Ethylbenzeen	µg/l	4			150
Tolueen	µg/l	7			1000
Xylenen (som)	µg/l	0,2			70
Styreen (Vinylbenzeen)	µg/l	6			300
Som 16 Aromatische oplosmiddelen	µg/l			150	