

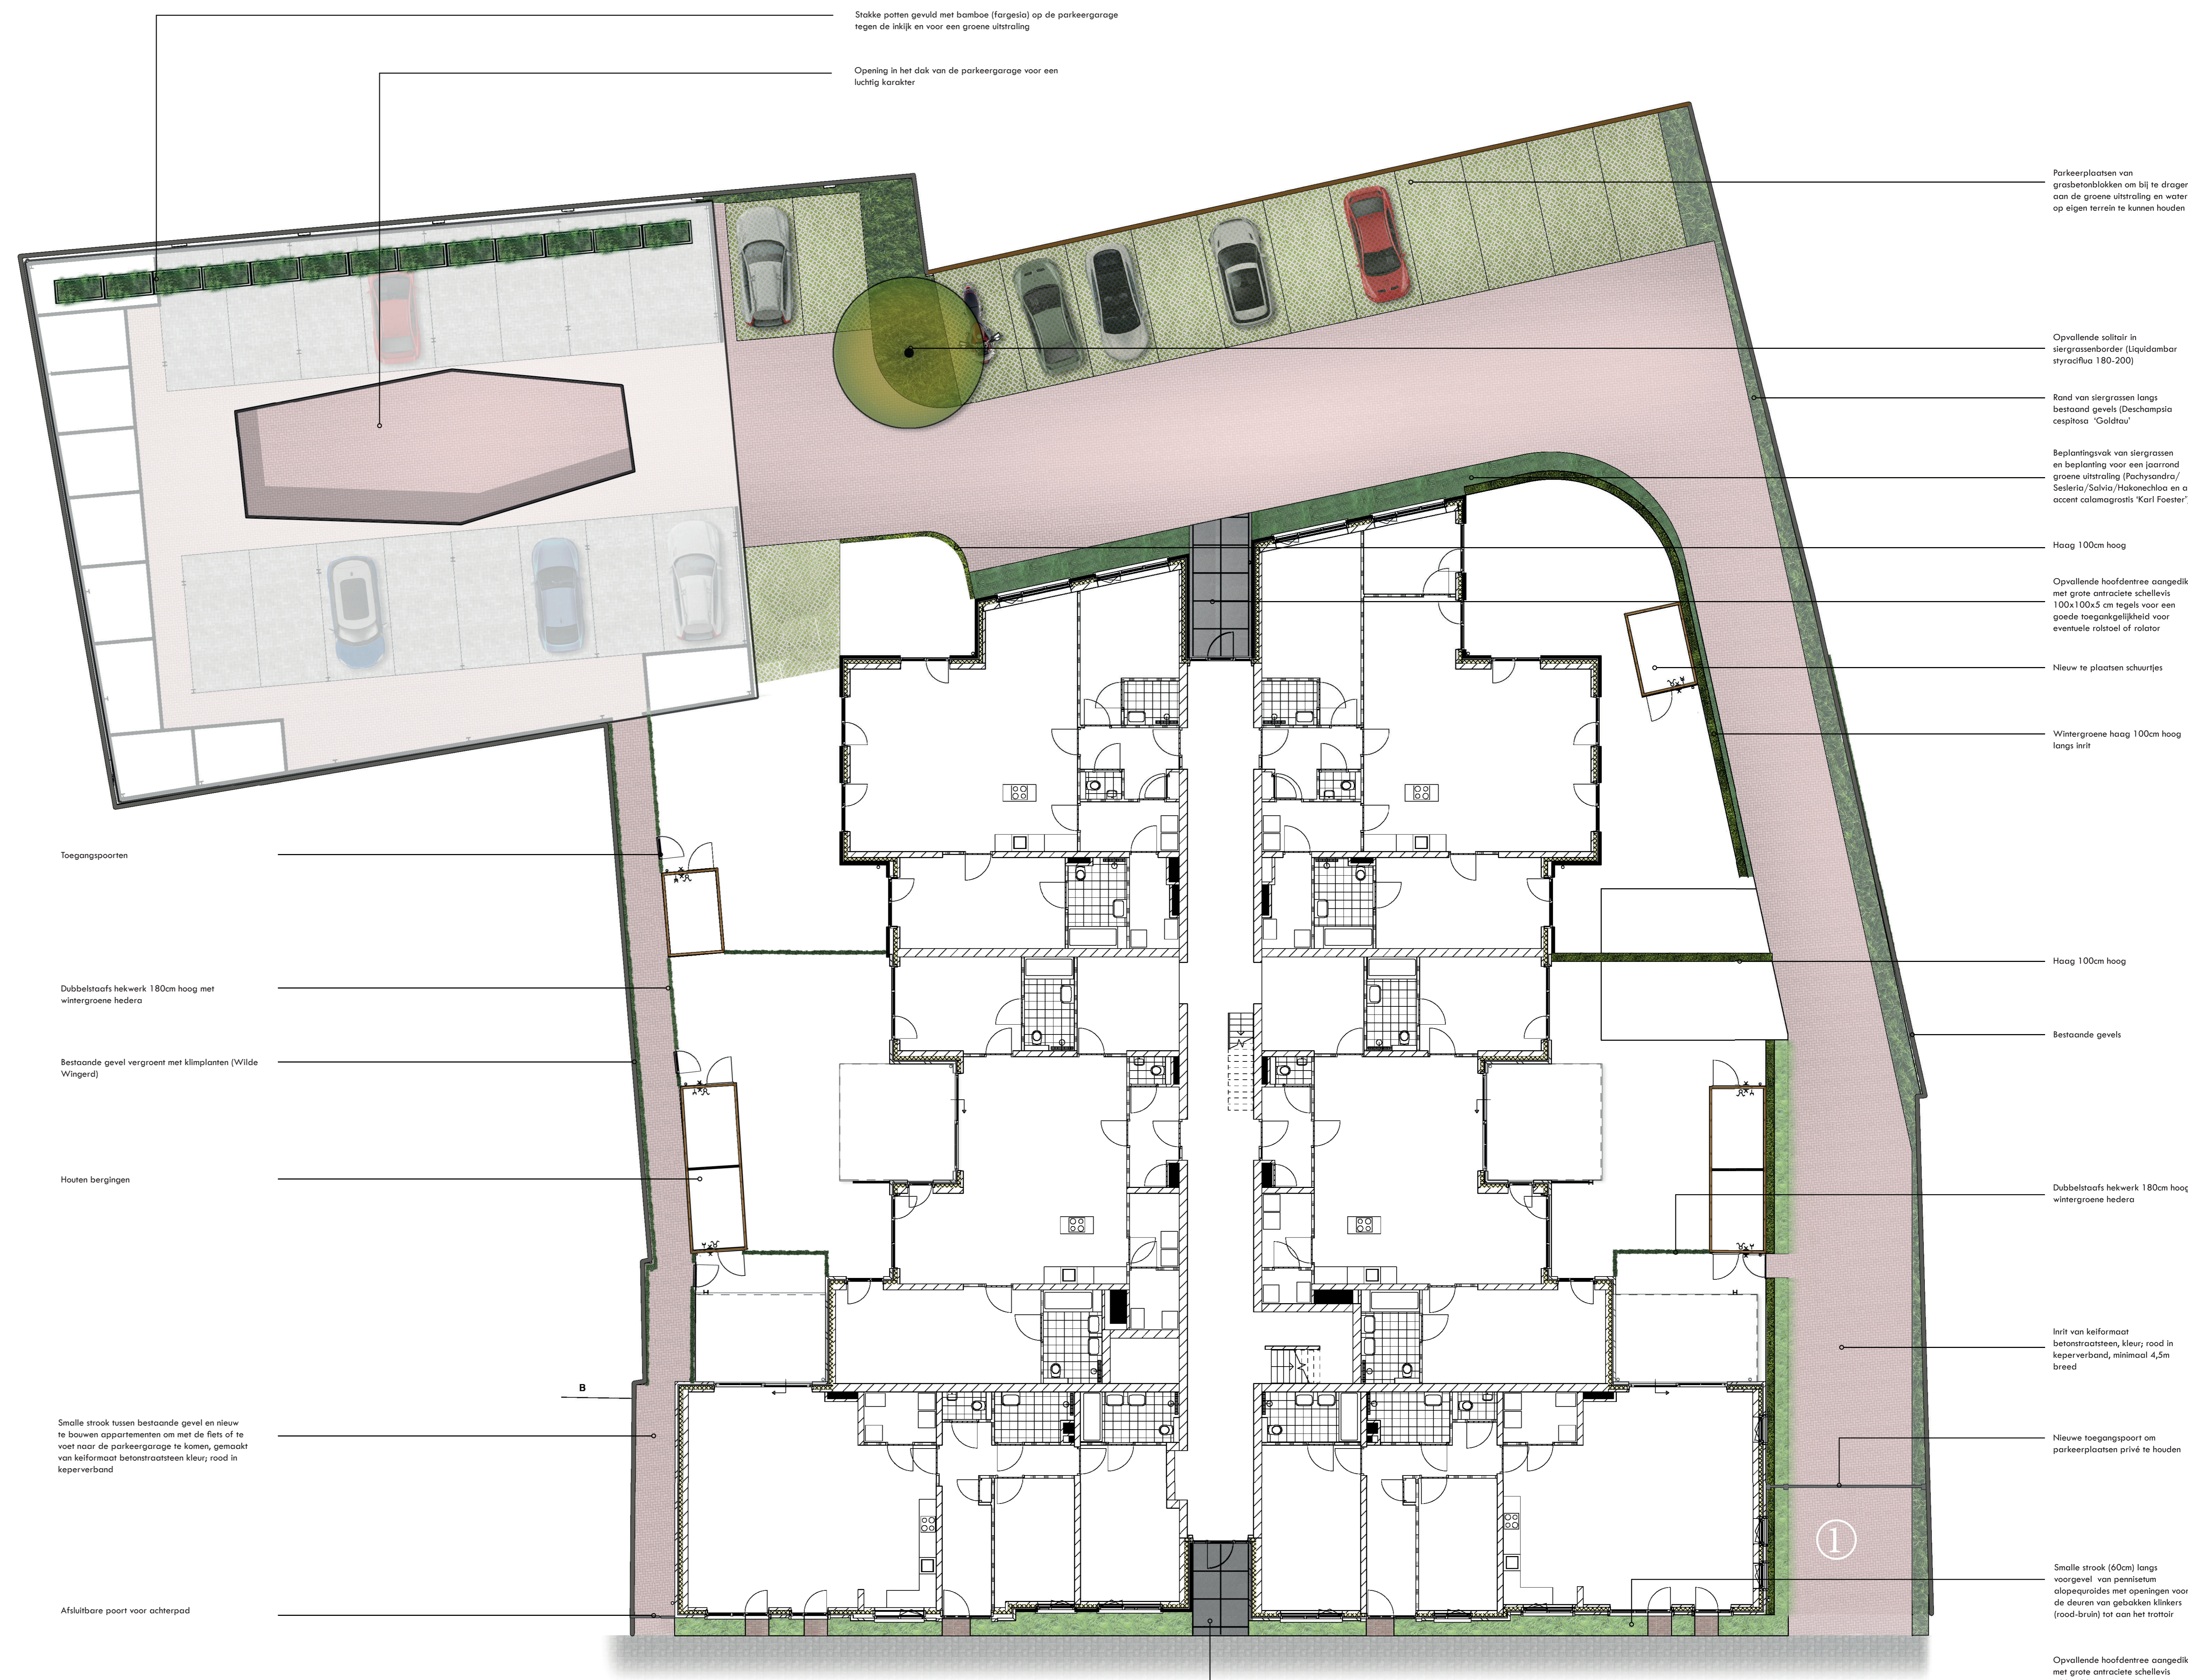


ONTWERP BUITENRUIMTE NIEUW TE REALISEREN APPARTEMENTEN - MOLENSTRAAT CUIJK

ONTWERP DAKTERRAS

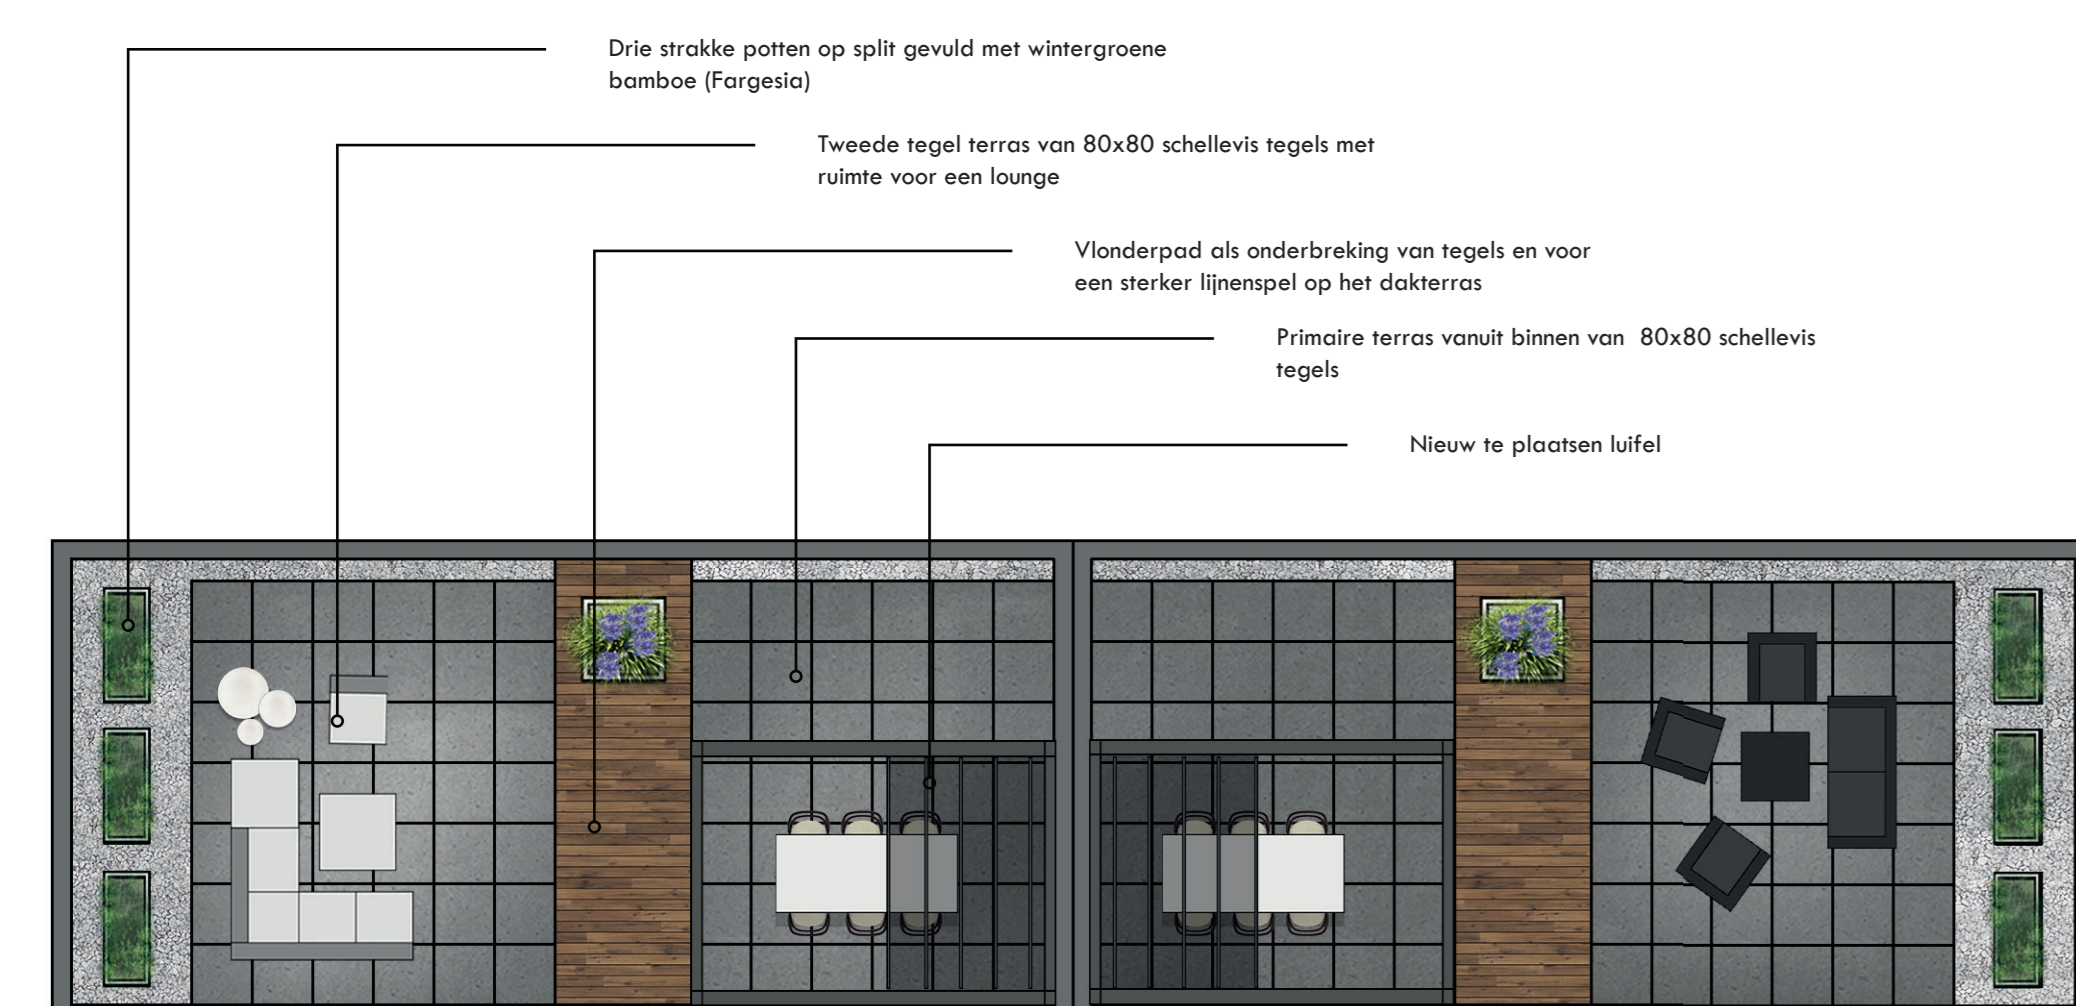

REFERENTIEBEELDEN

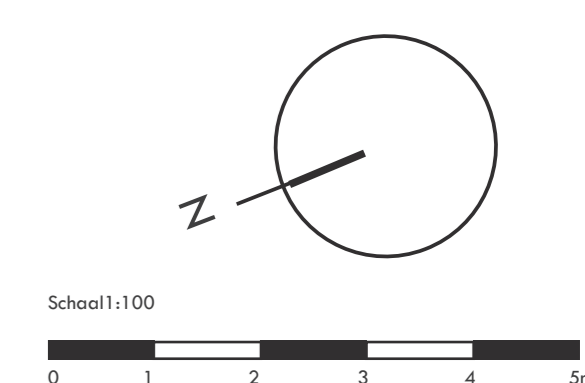

Langens Hoveniers
het totaalpakket voor uw tuin

Onderwerp: Inrichting buitenruimte
 Locatie: MOLENSTRAAT 43 - CUIJK
 Schaal: 1:100
 Ontwerper: Björn Meulenberg
 Datum: Maart 2020
 Papierformaat: A0
 Versie: V3