


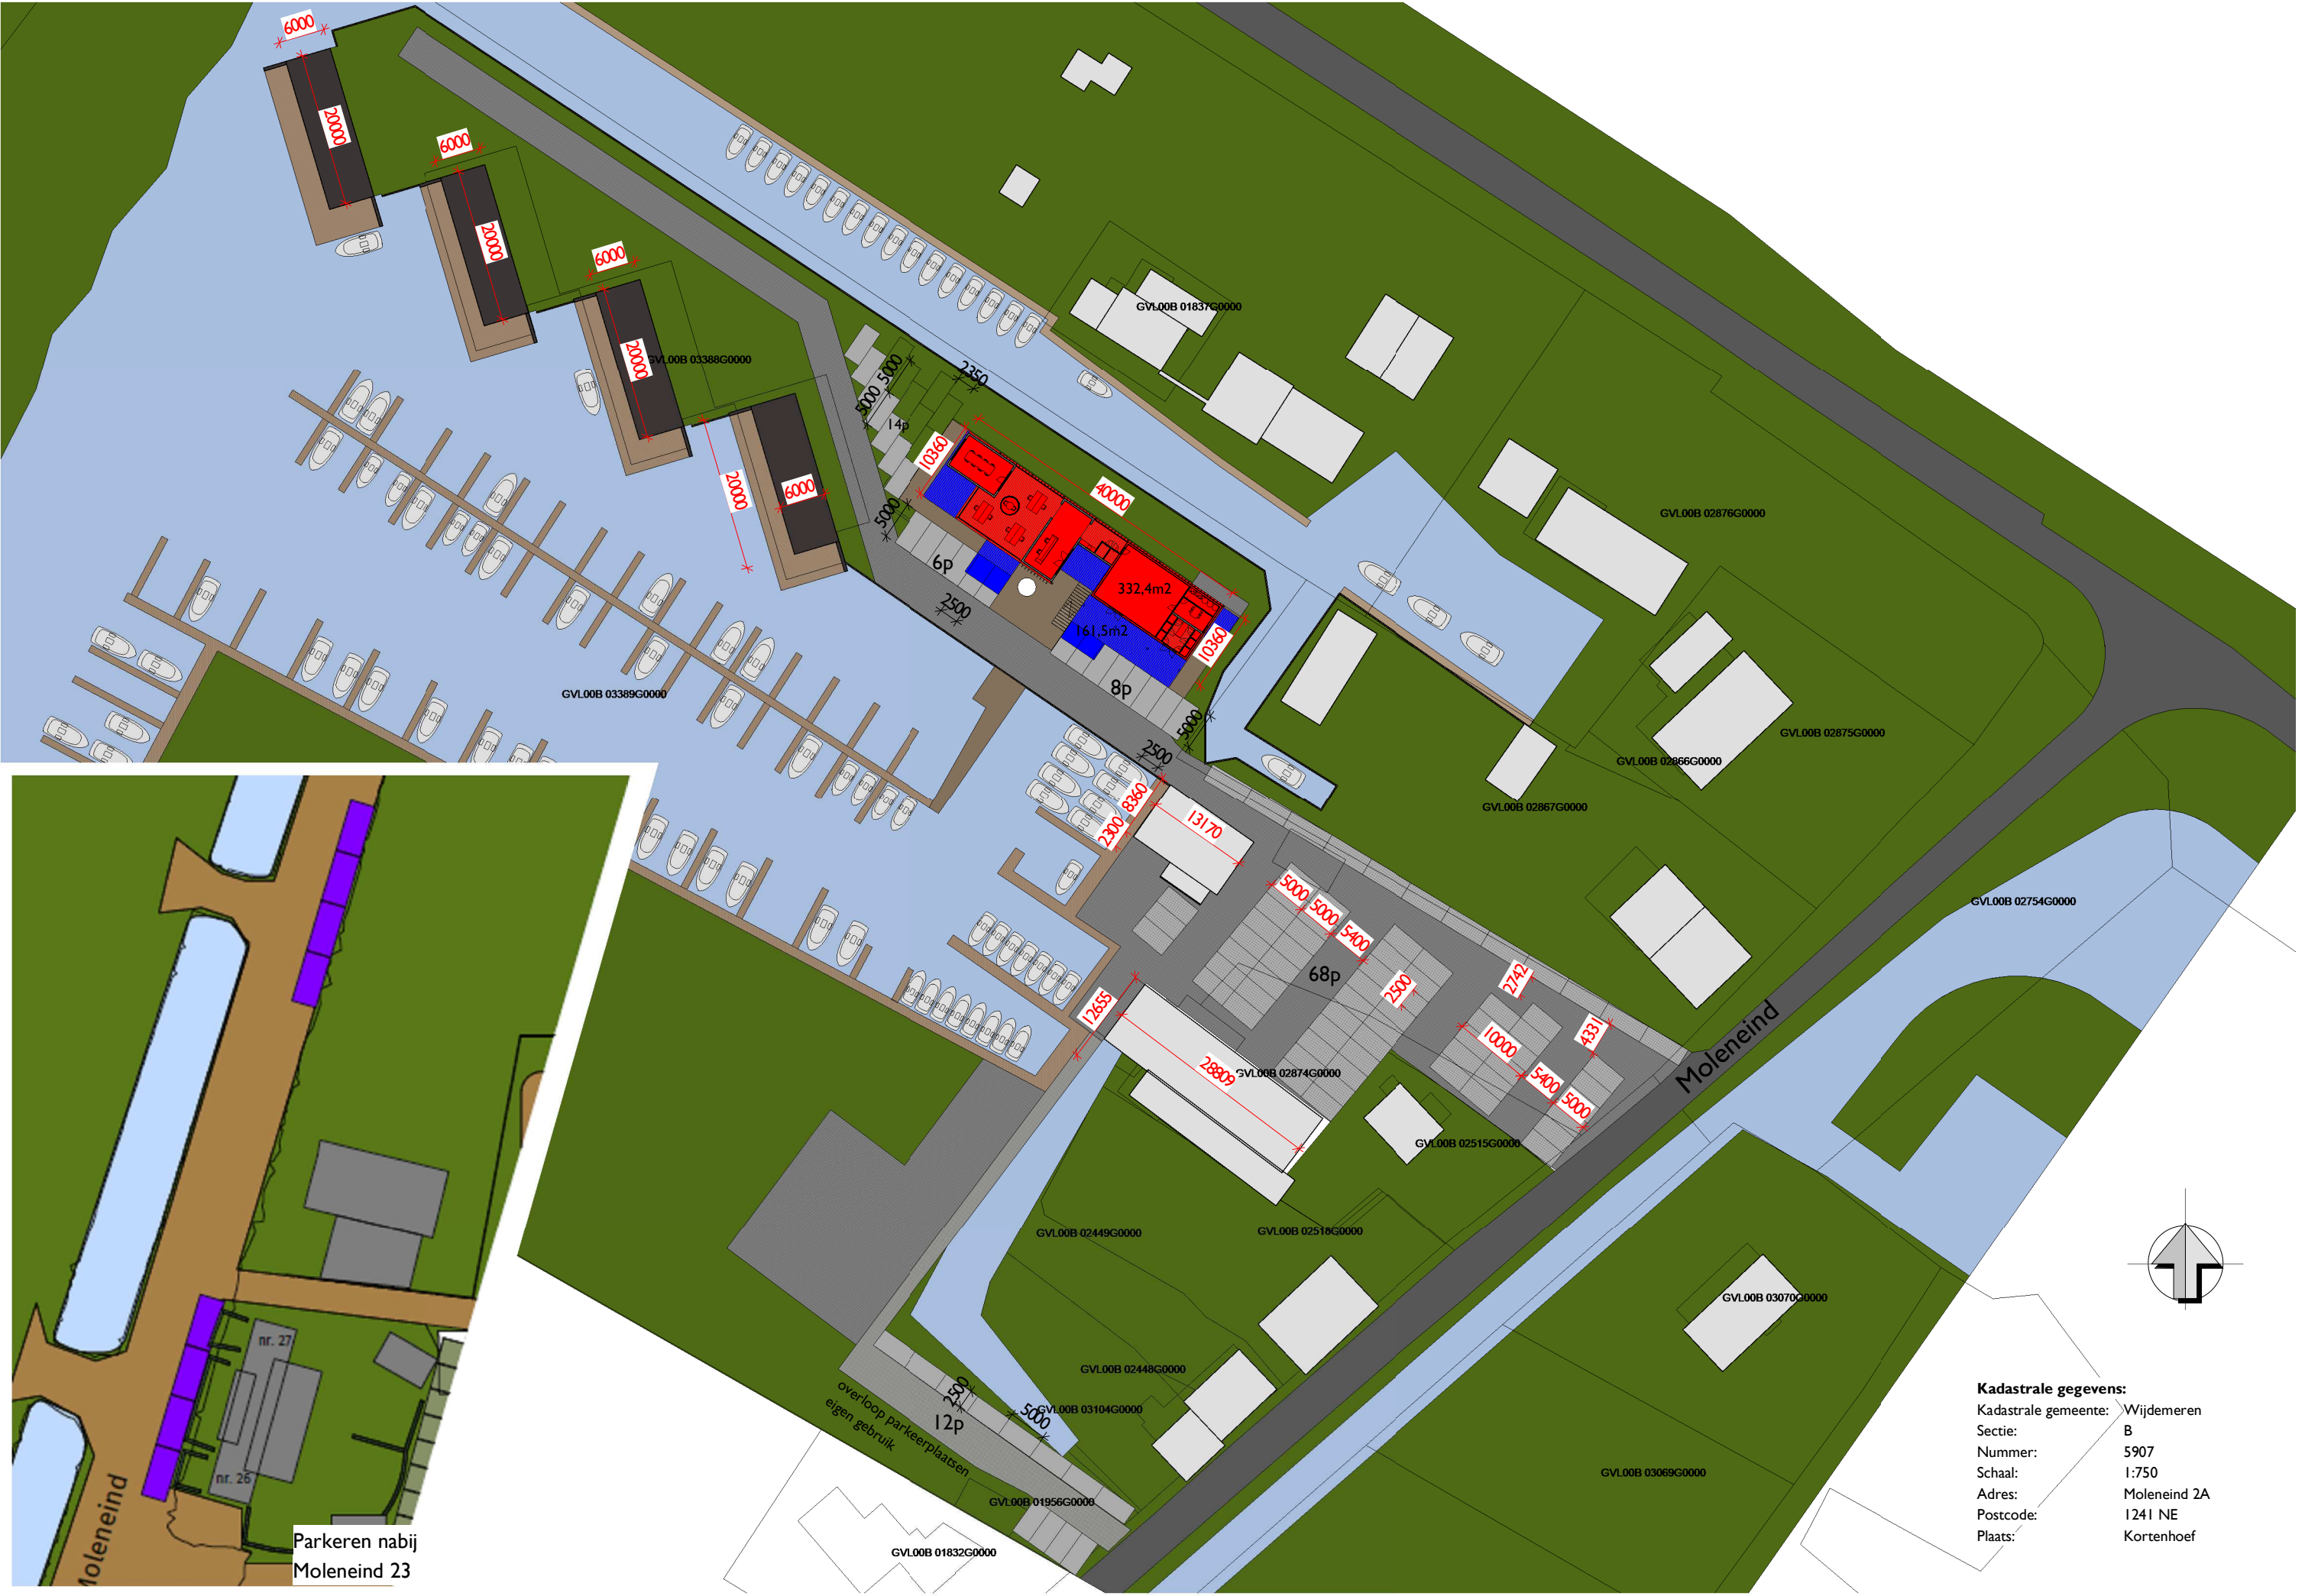

Kadastrale gegevens:
Kadastrale gemeente: Wijdmeren
Sectie: B
Nummer: 5907
Schaal: 1:750
Adres: Moleneind 2A
Postcode: 1241 NE
Plaats: Kortenhoef

Parkeren nabij
Moleneind 23