



DETAILSNEDE, DETAILS


DOV SNEDE A-A

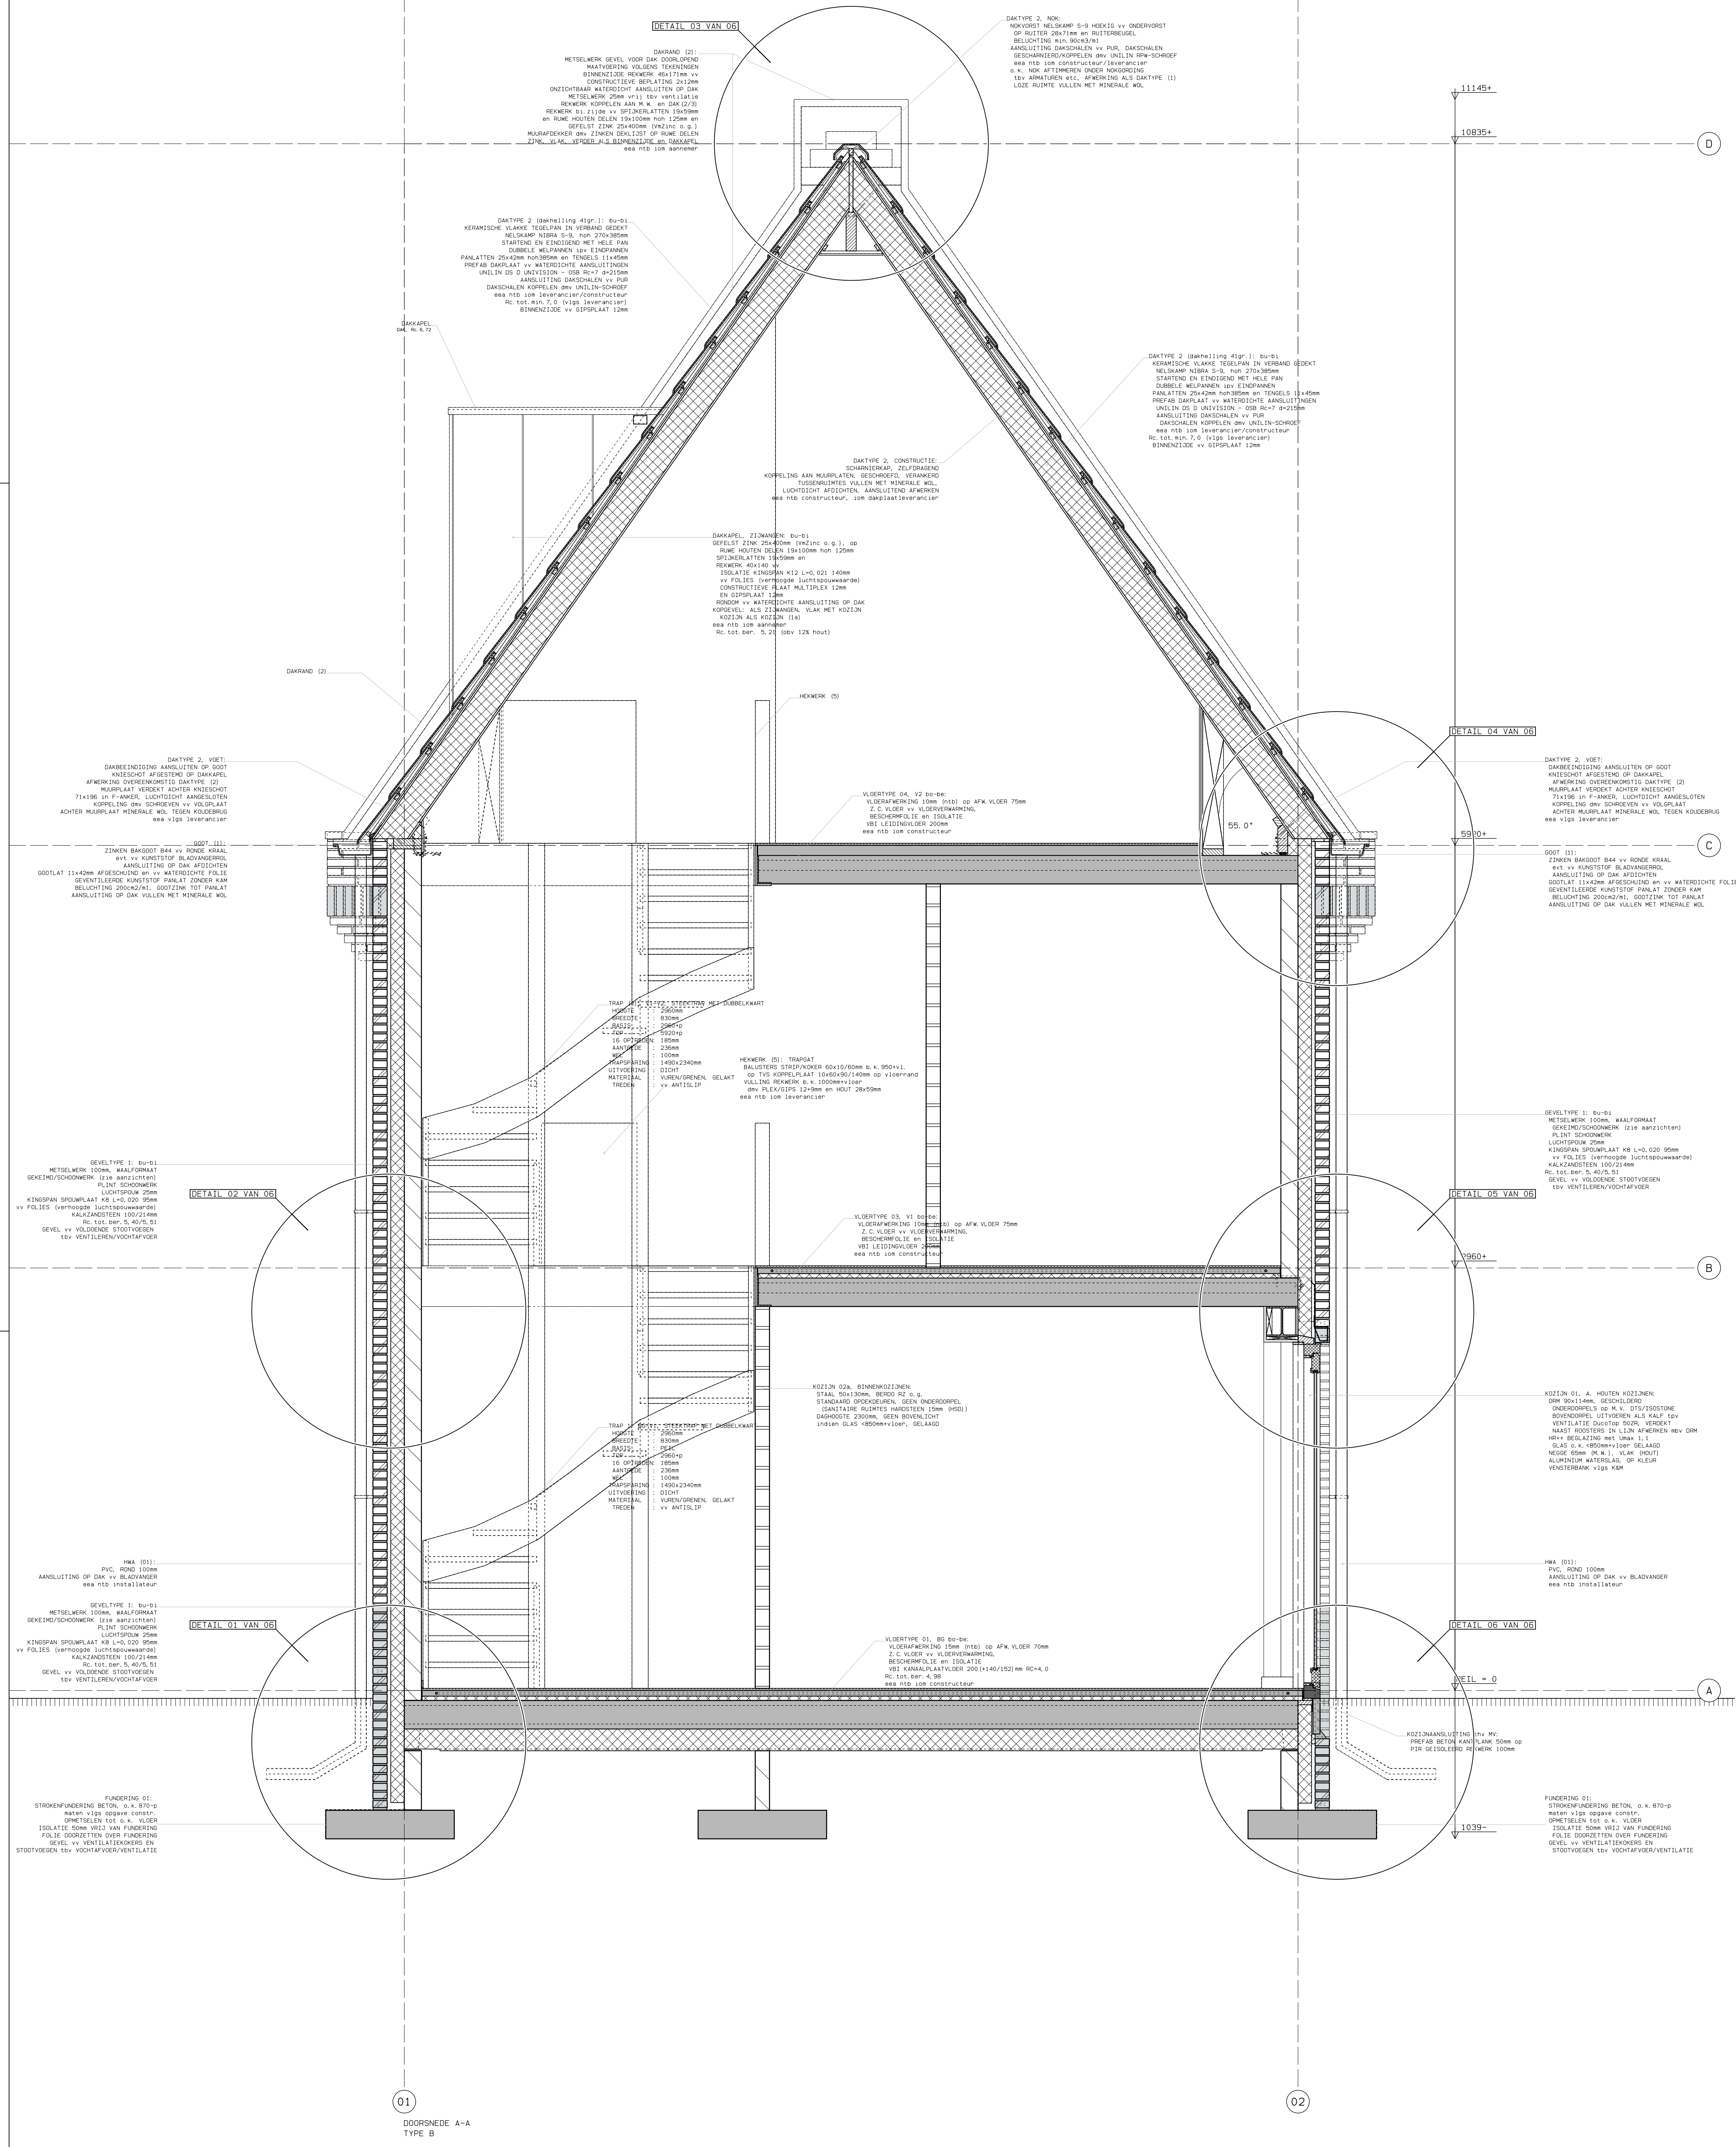

DETAIL 03

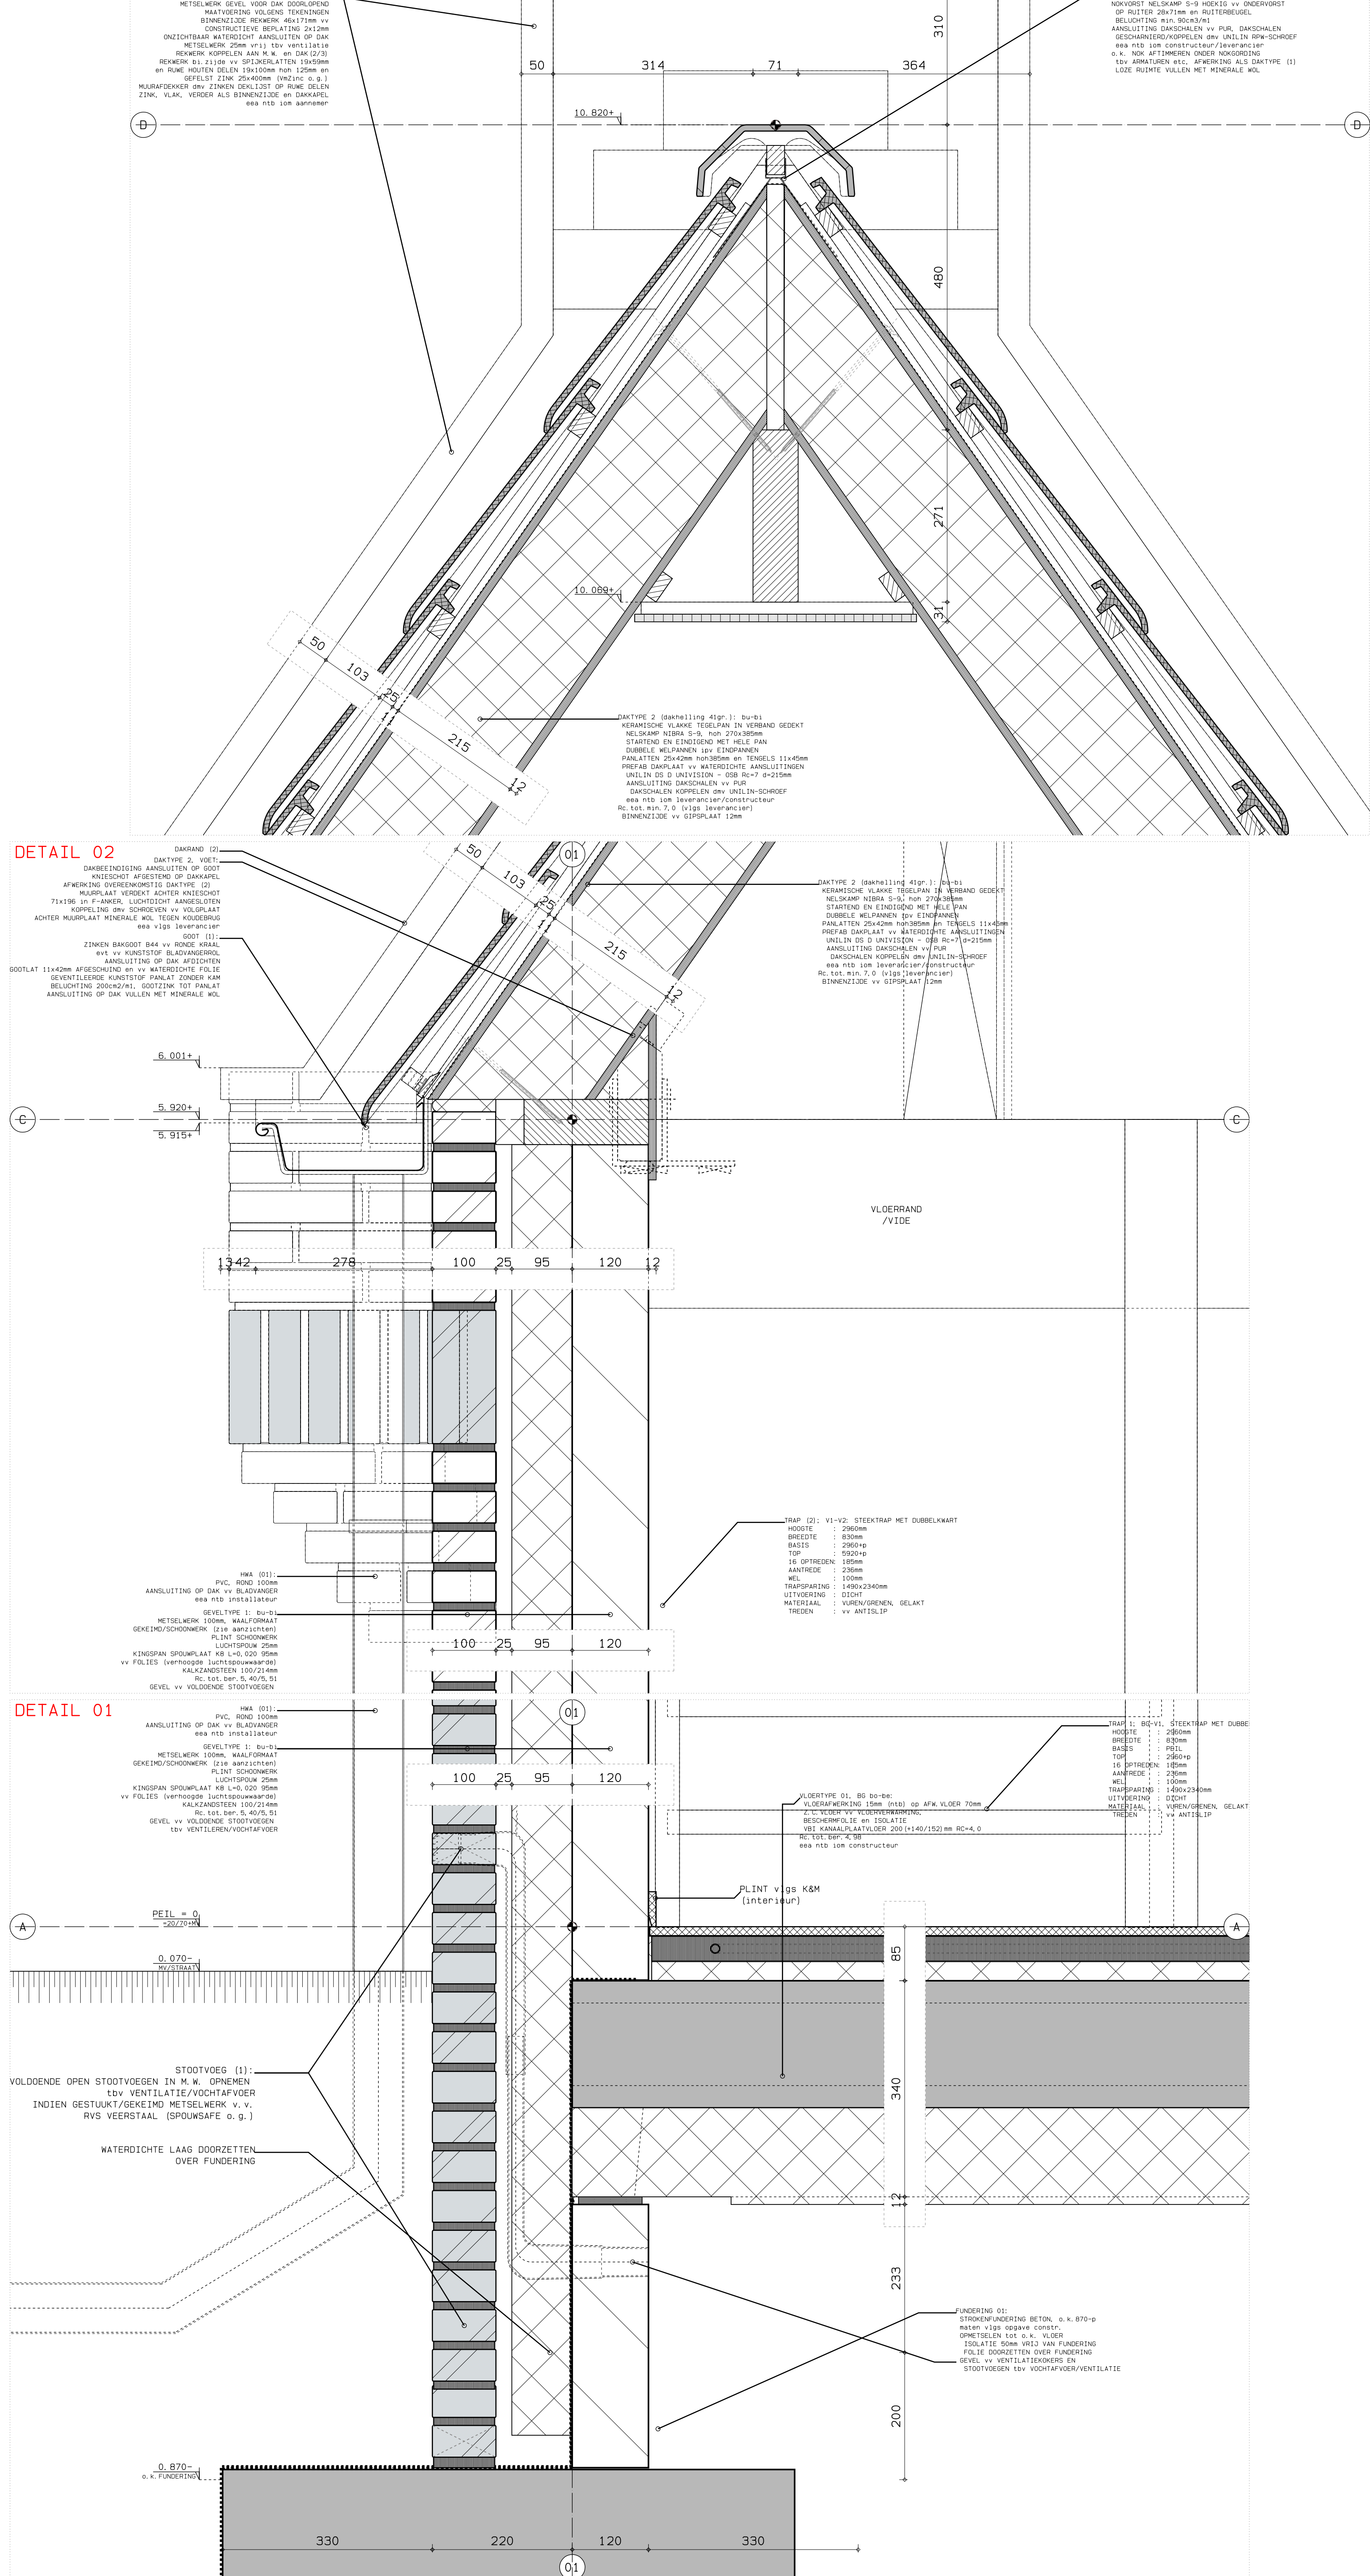

DETAIL 04

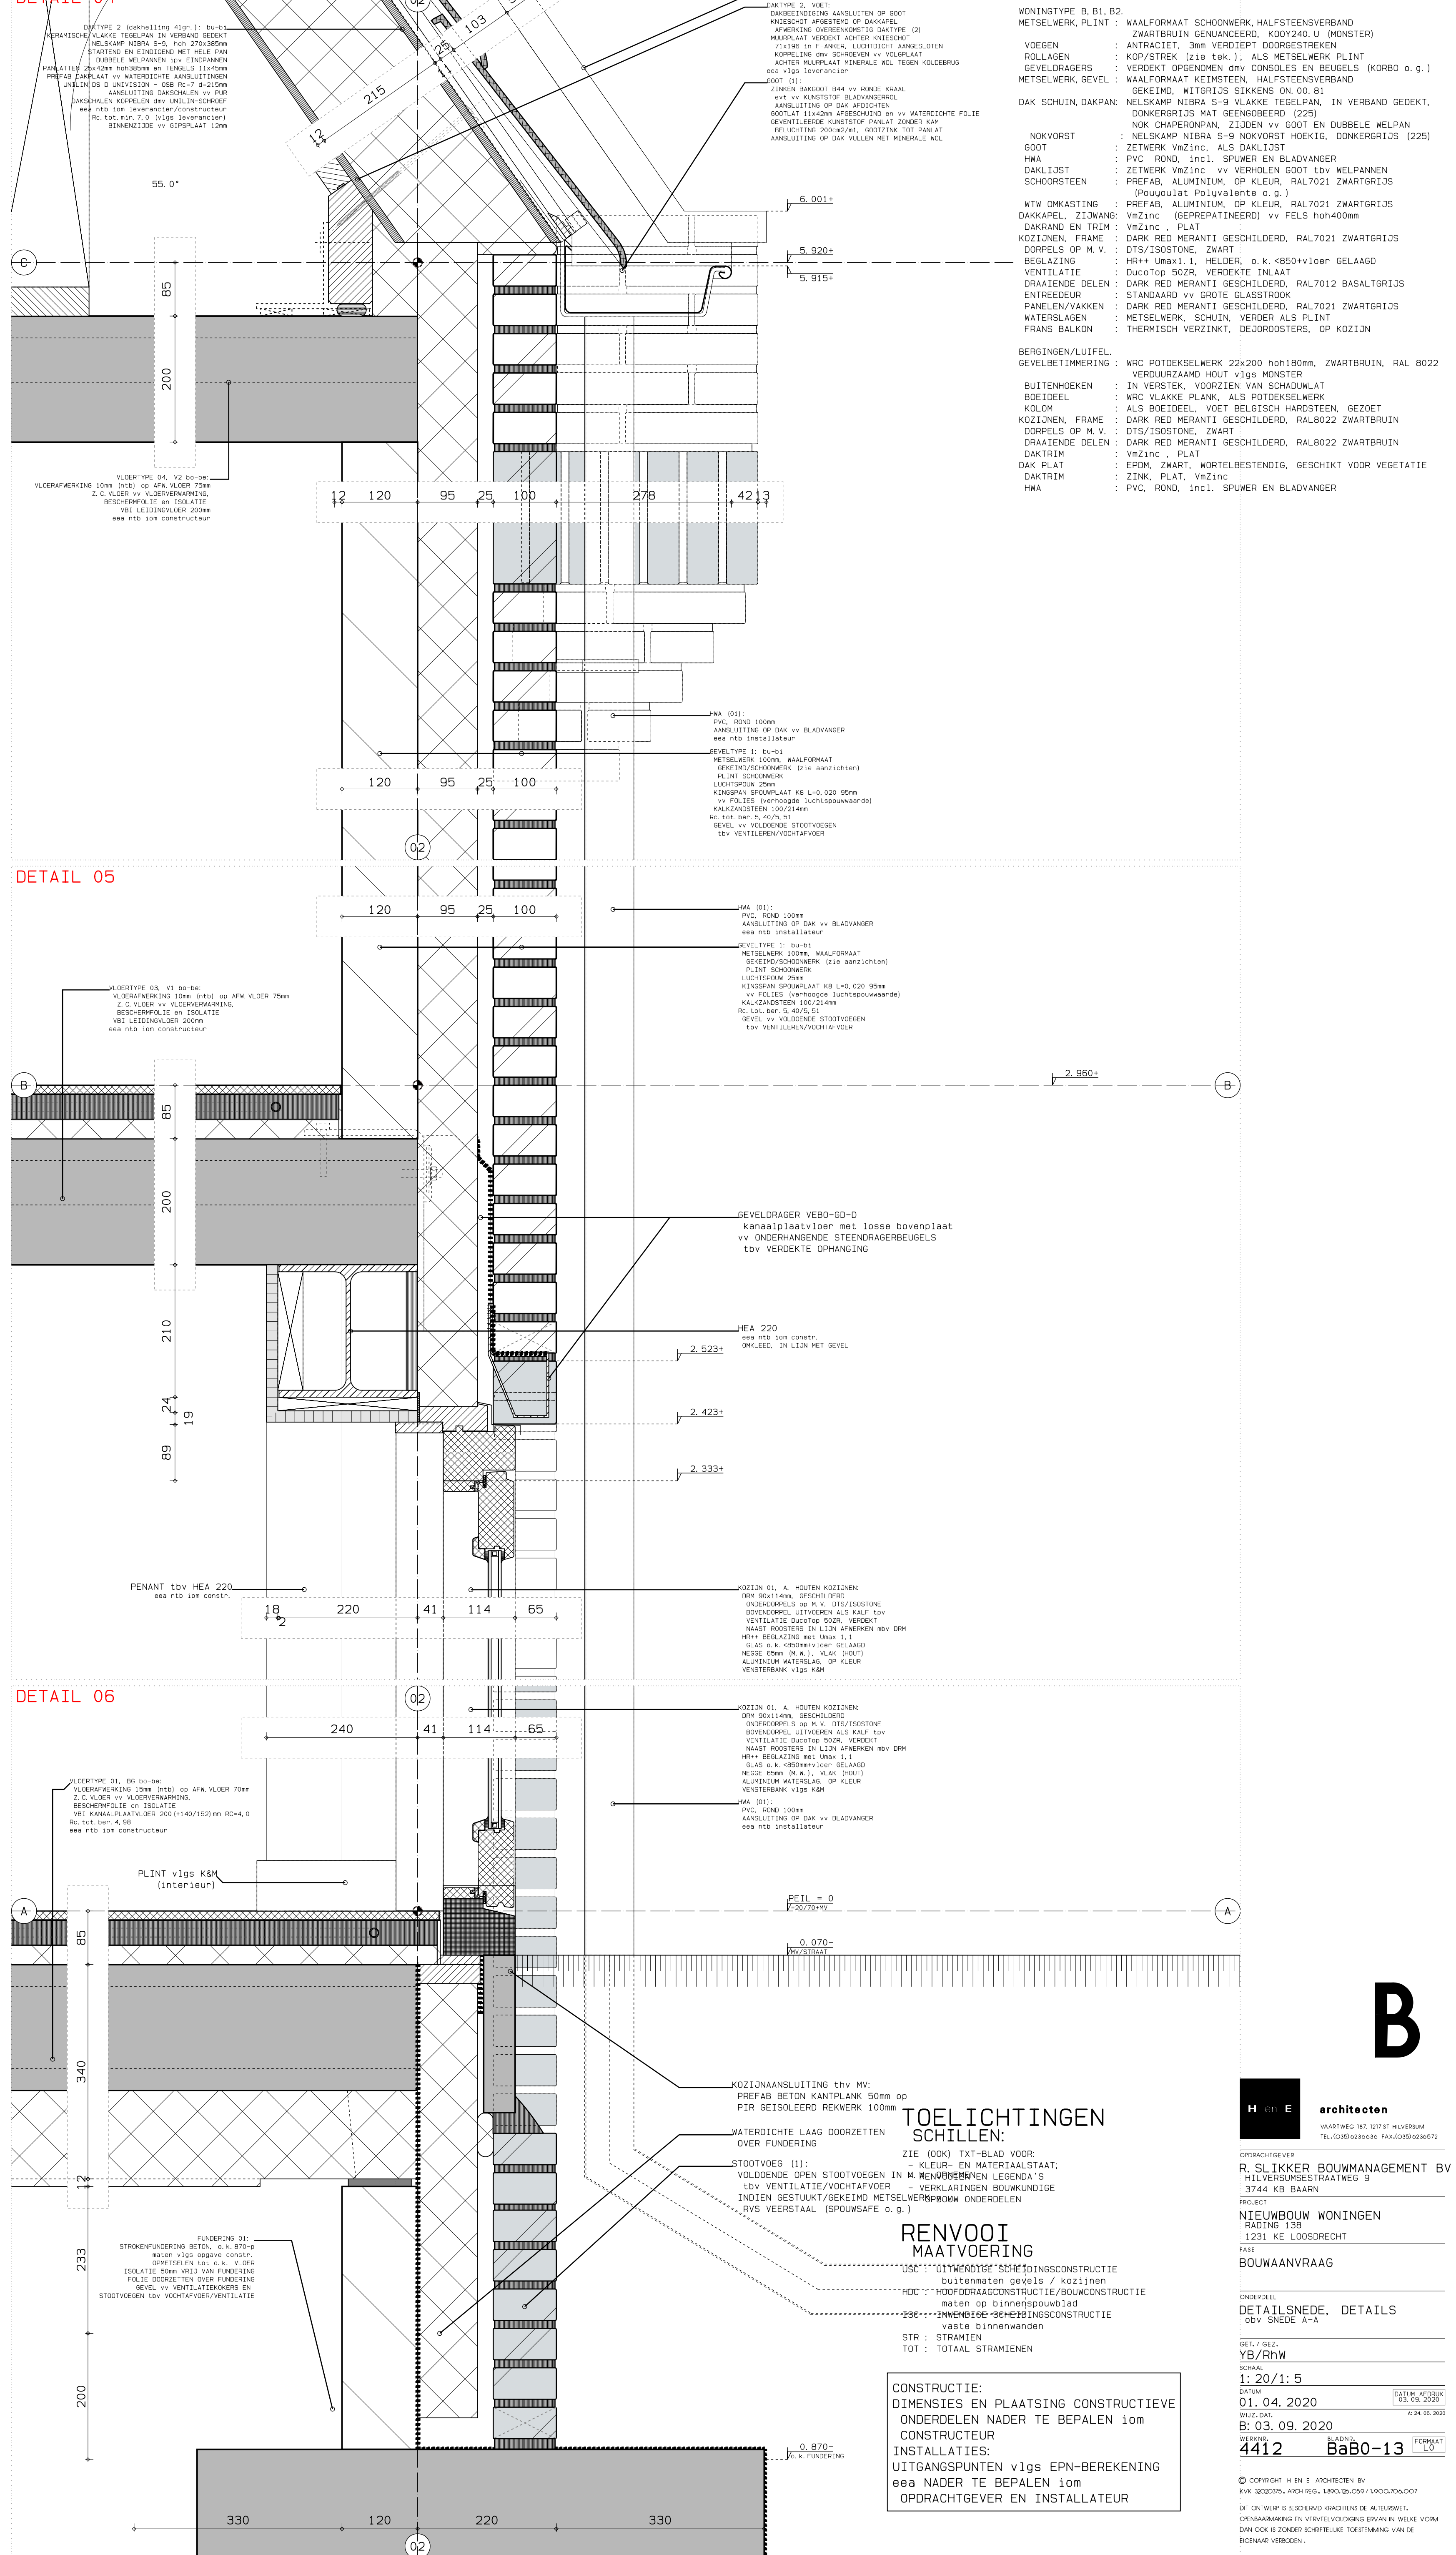

B

architecten






DETAILSNEDE, DETAILS
DOV SNEDE A-A

1:20/1:5

01.04.2020


4412

6aB0-13