



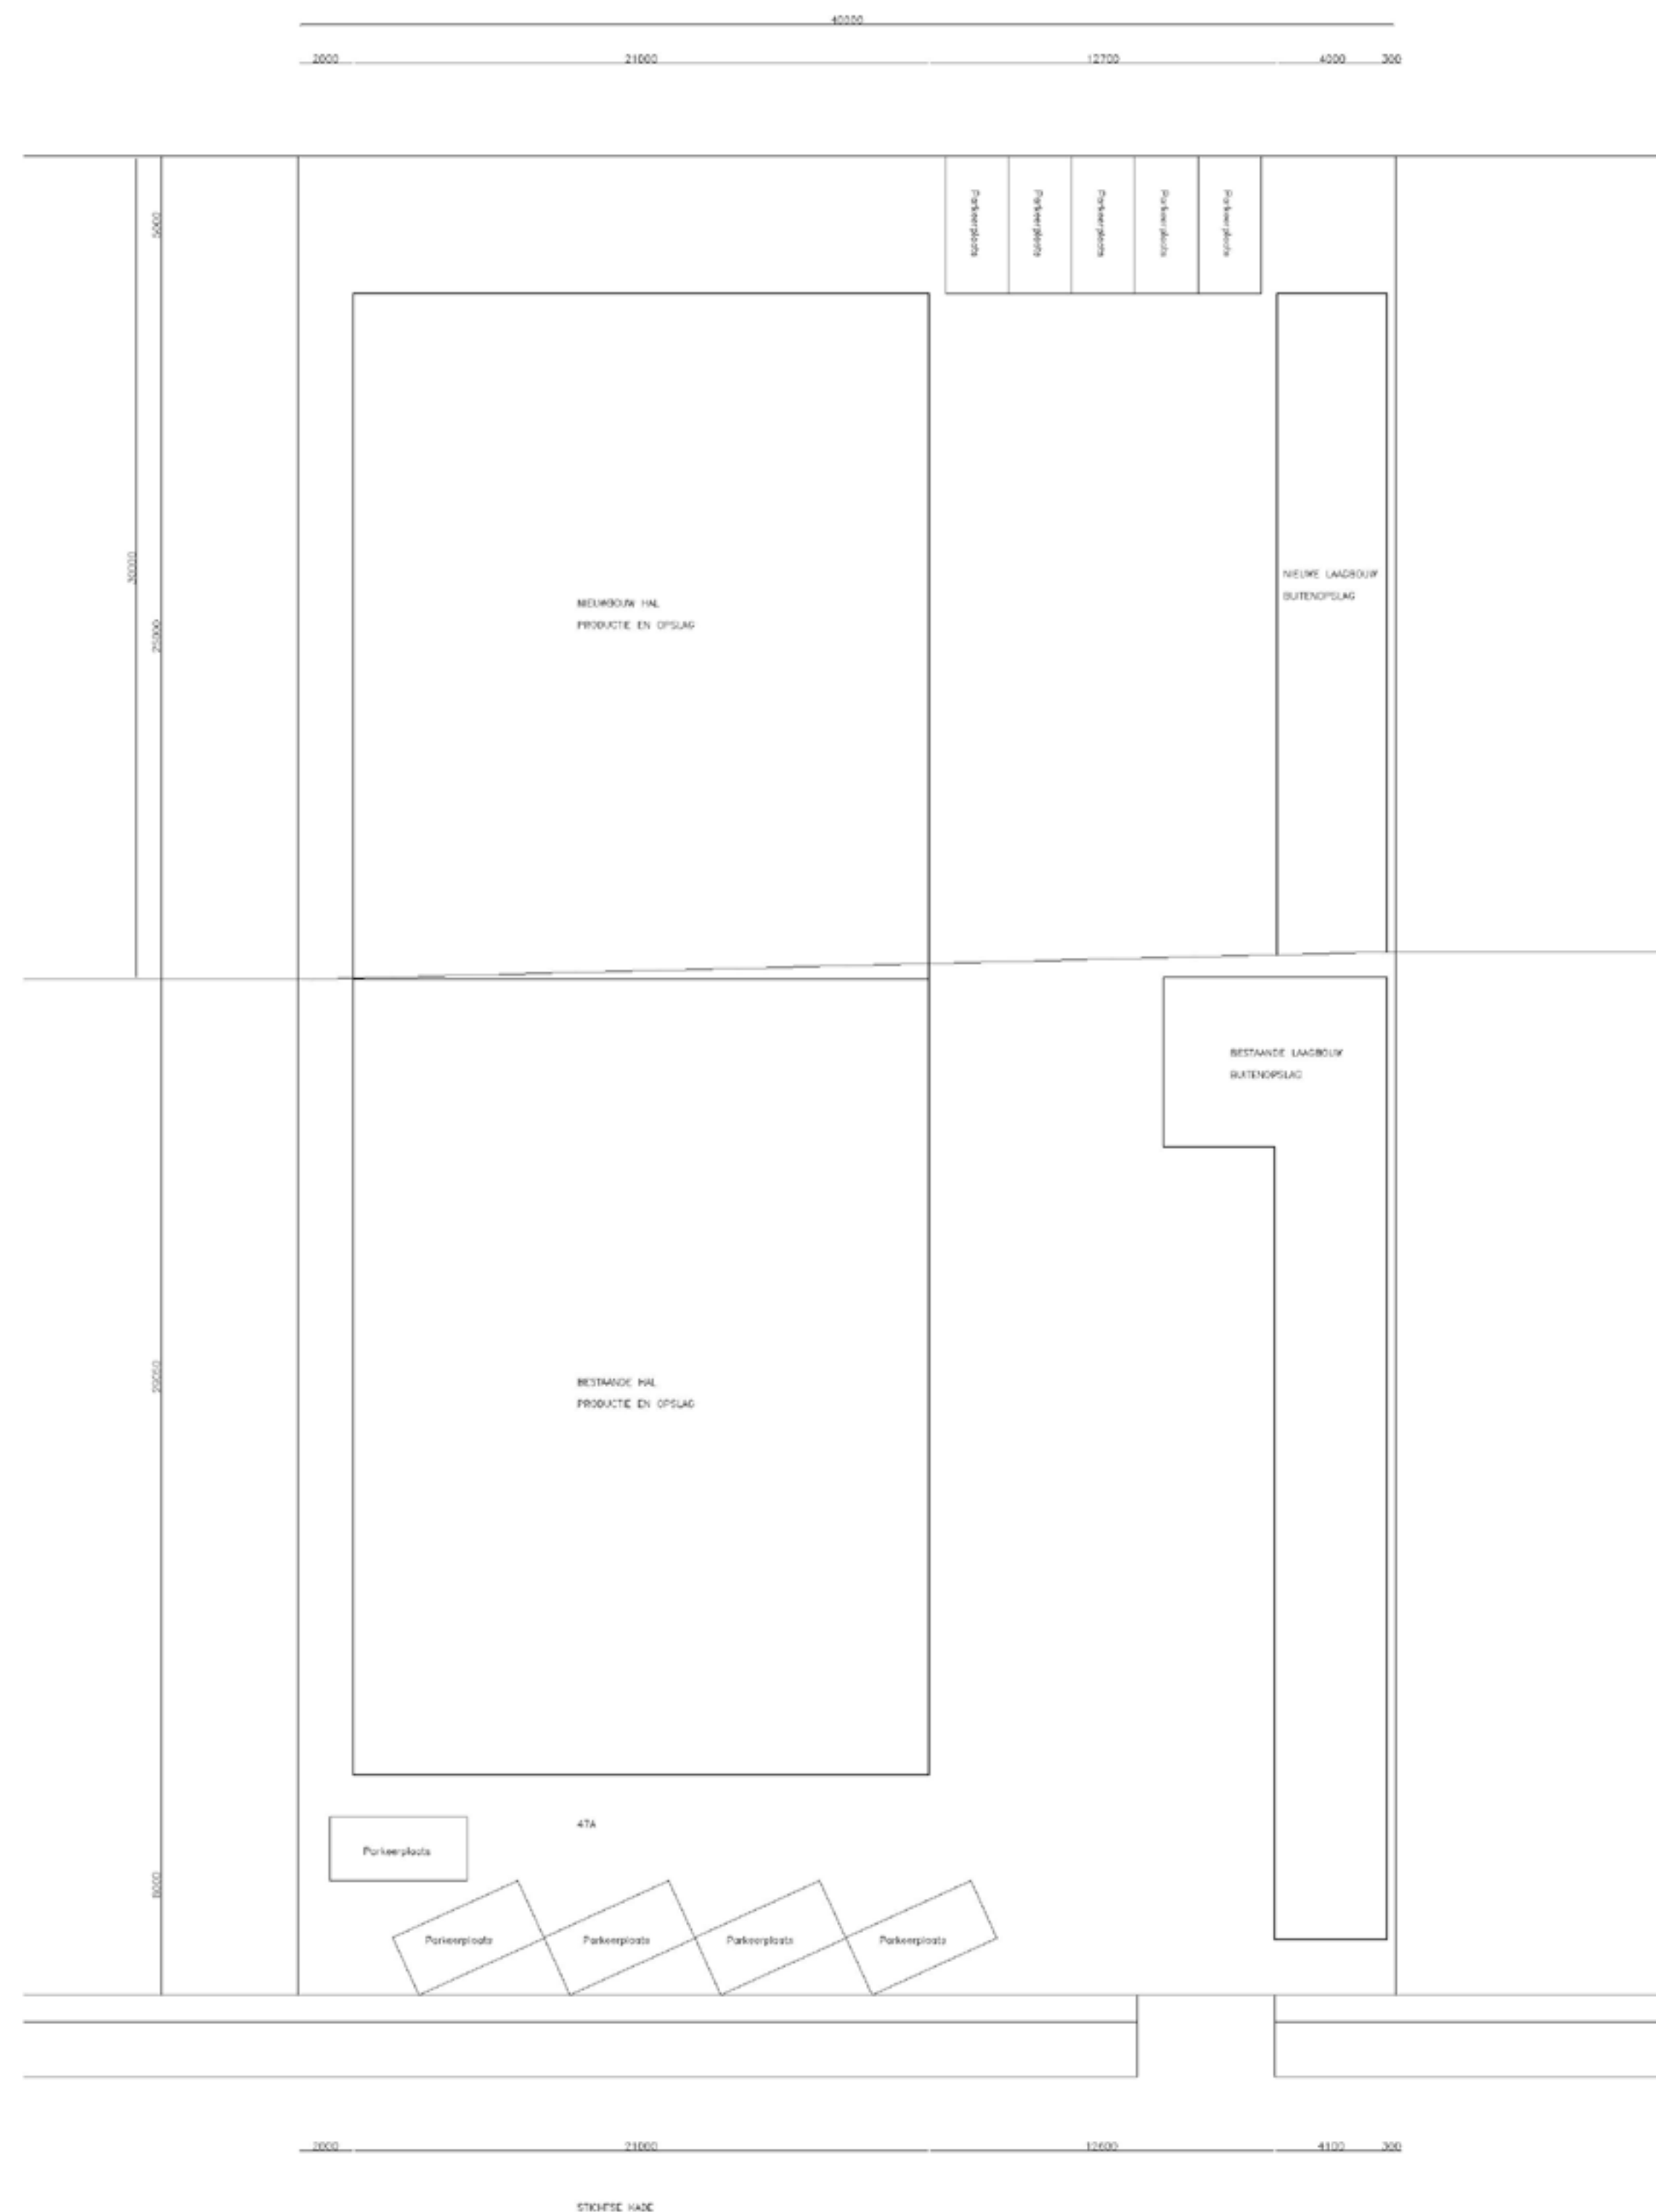

STOFSE KADE

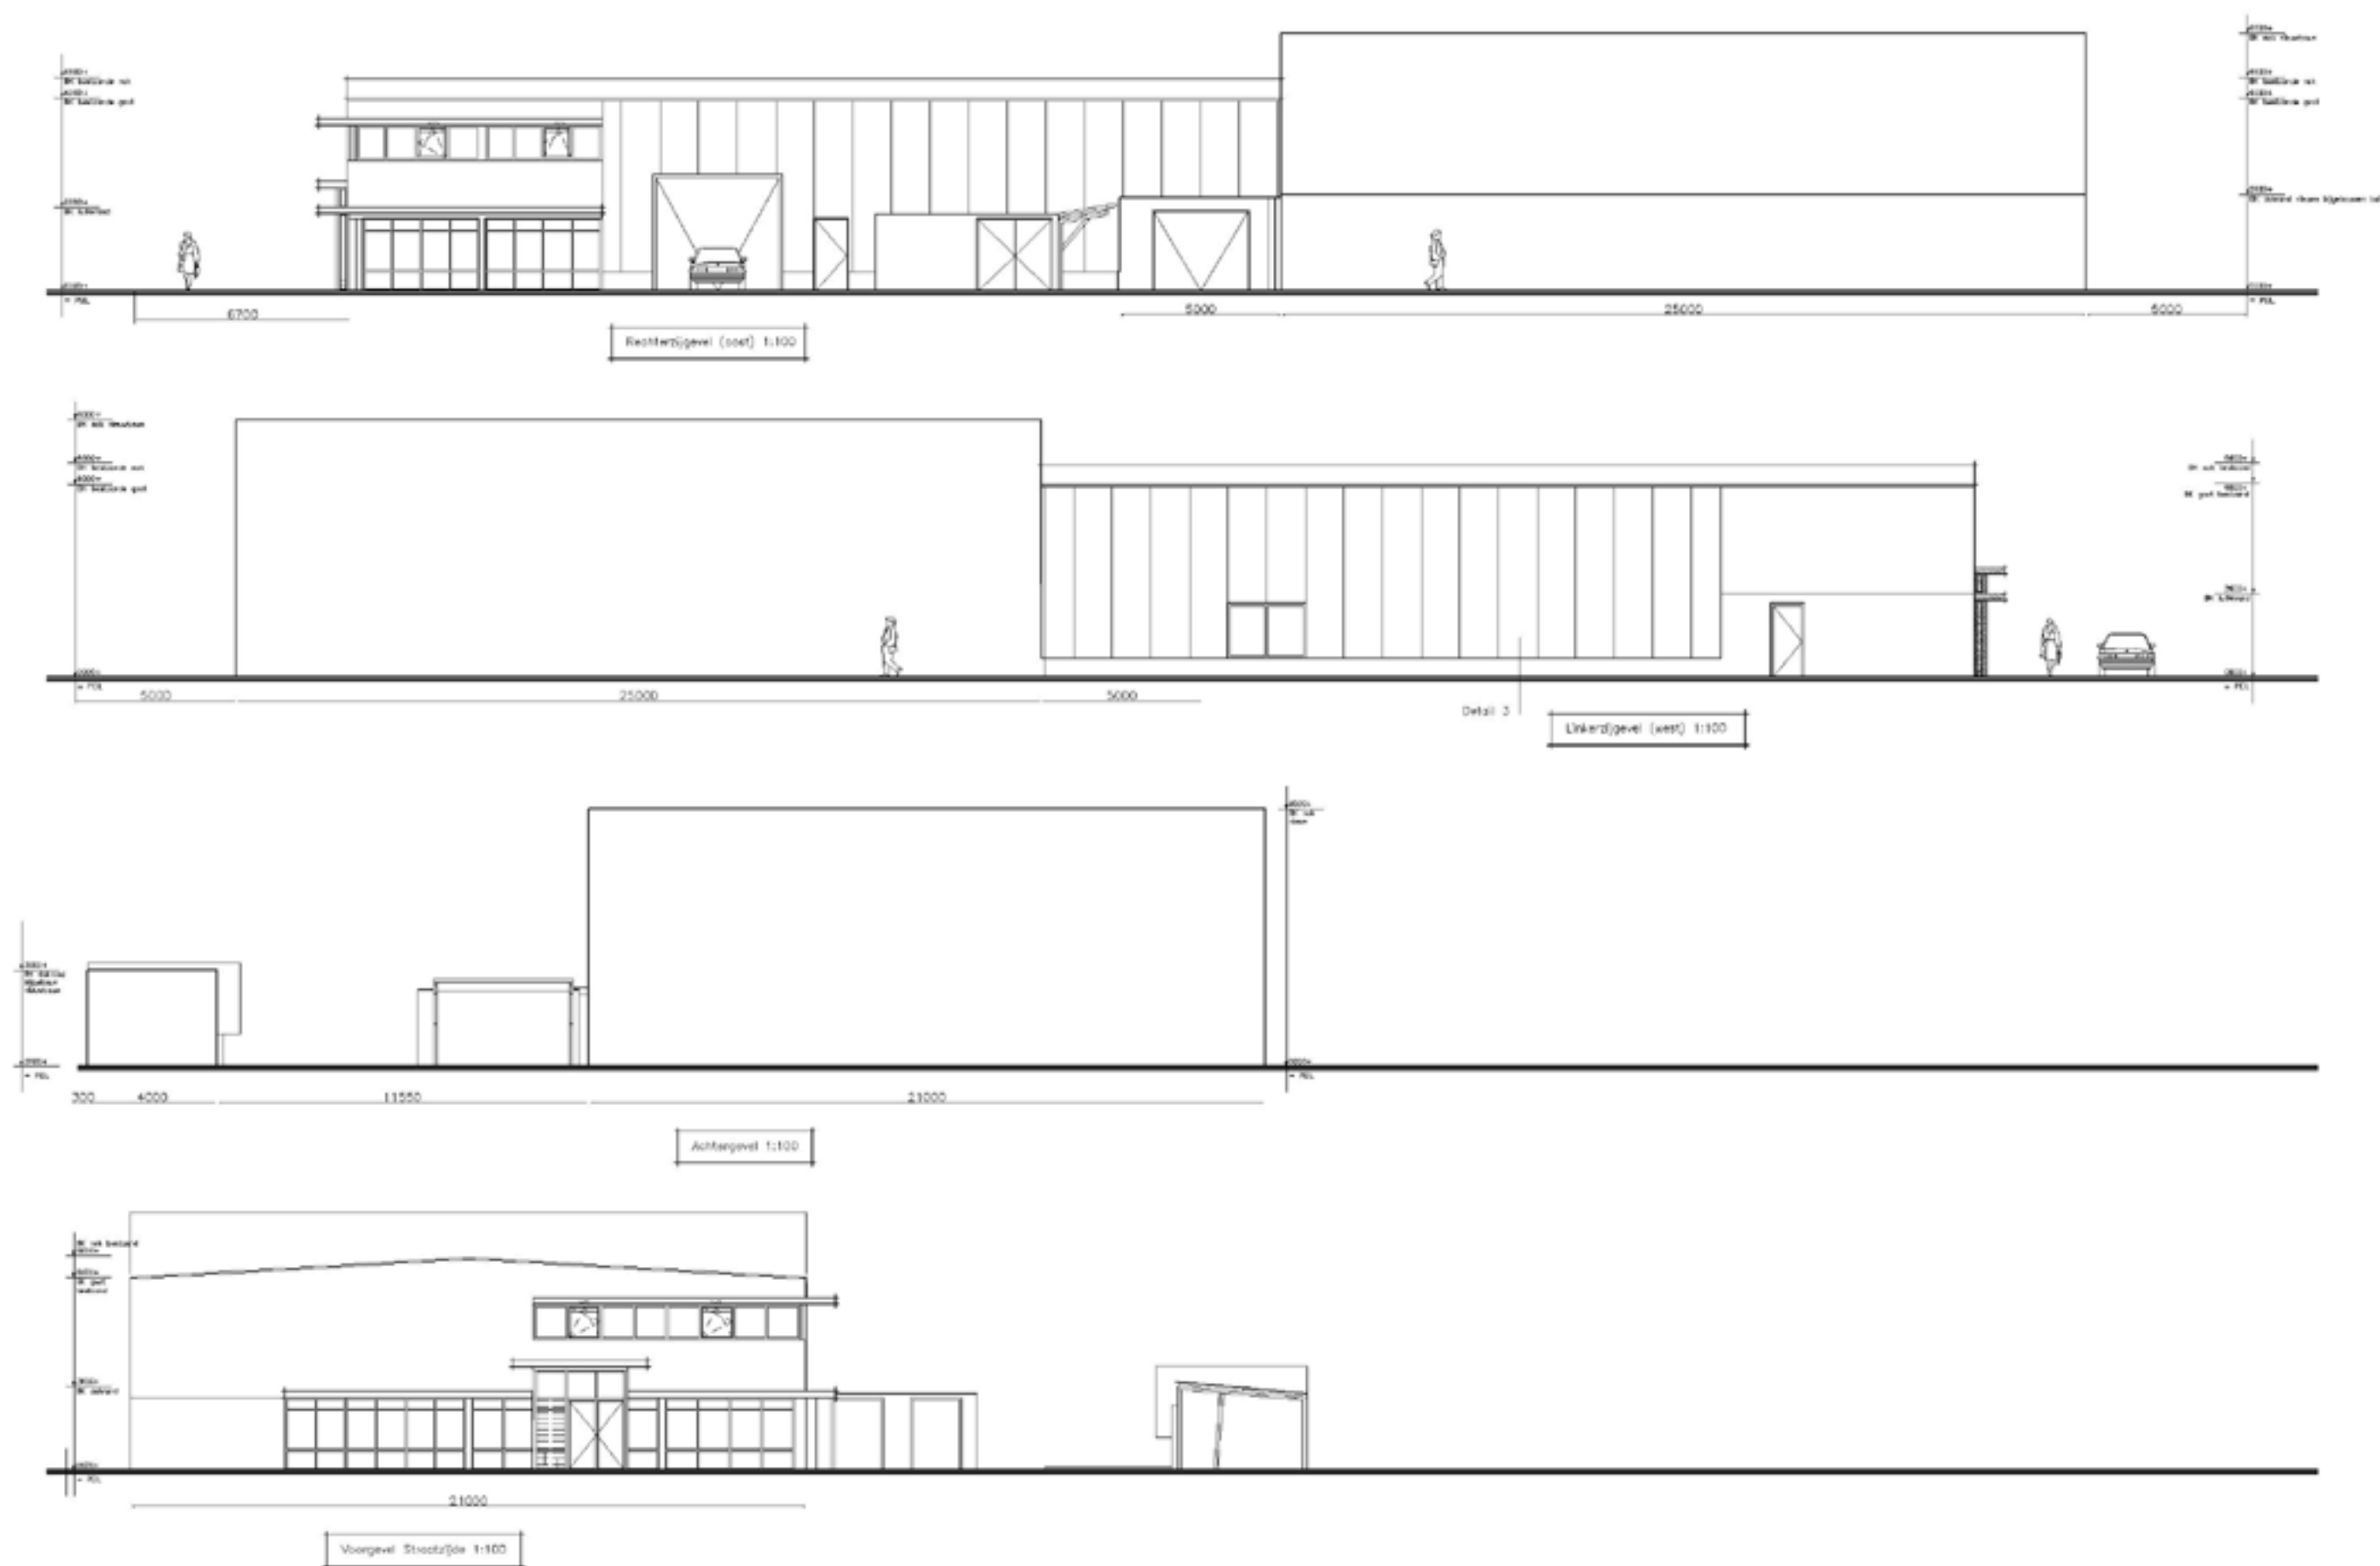

Onderwerp: Reymerink Stichtse Kade 47A te 's Graveland	Schaal 1:200
Ontwerp: Bouwvolume tbv bestemmingsplan grond achter Stichtskade 47a te 's Graveland	
Opdrachtgever: H.G. Westerman Holding BV te Almere	Formaat: A1
Datum: 02-03-2012	Blad: 1