

Voorlopig ontwerp Villa

Projectnummer: B1545, Roderwolde

Versie: 07

Datum: 23 maart 2016

Documentnummer: **HA 01**

Referentie: Romke Lemstra architect BNA BnsP



Stedenbouw, Architectuur, Management & Advies

Abe Lenstra Boulevard 52-9a

8448 JB HEERENVEEN

Tel: 0513 648245

Fax: 0513 648247

www.ba32.nl


info@ba32.nl



Kadastrale onderlegger + luchtfoto schaal 1:500 kaveloppervlak kadastraal = 991,20m²

B1545, Villa Roderwolde, versie 07



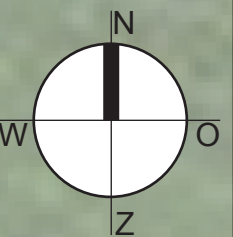


Kadastrale onderlegger + luchtfoto schaal 1:200 kaveloppervlak kadastraal = 991,20m²

B1545, Villa Roderwolde, versie 07


Kleur en materiaalstaat:



Gevels	Hout naturel
Kozijnen	Hout RAL donker
Ramen & deuren	Hout RAL donker
Dakpannen	keramisch (overeenkomstig met kleur van het hout)
Betimmeringen (negge en binnenkant)	Hout naturel

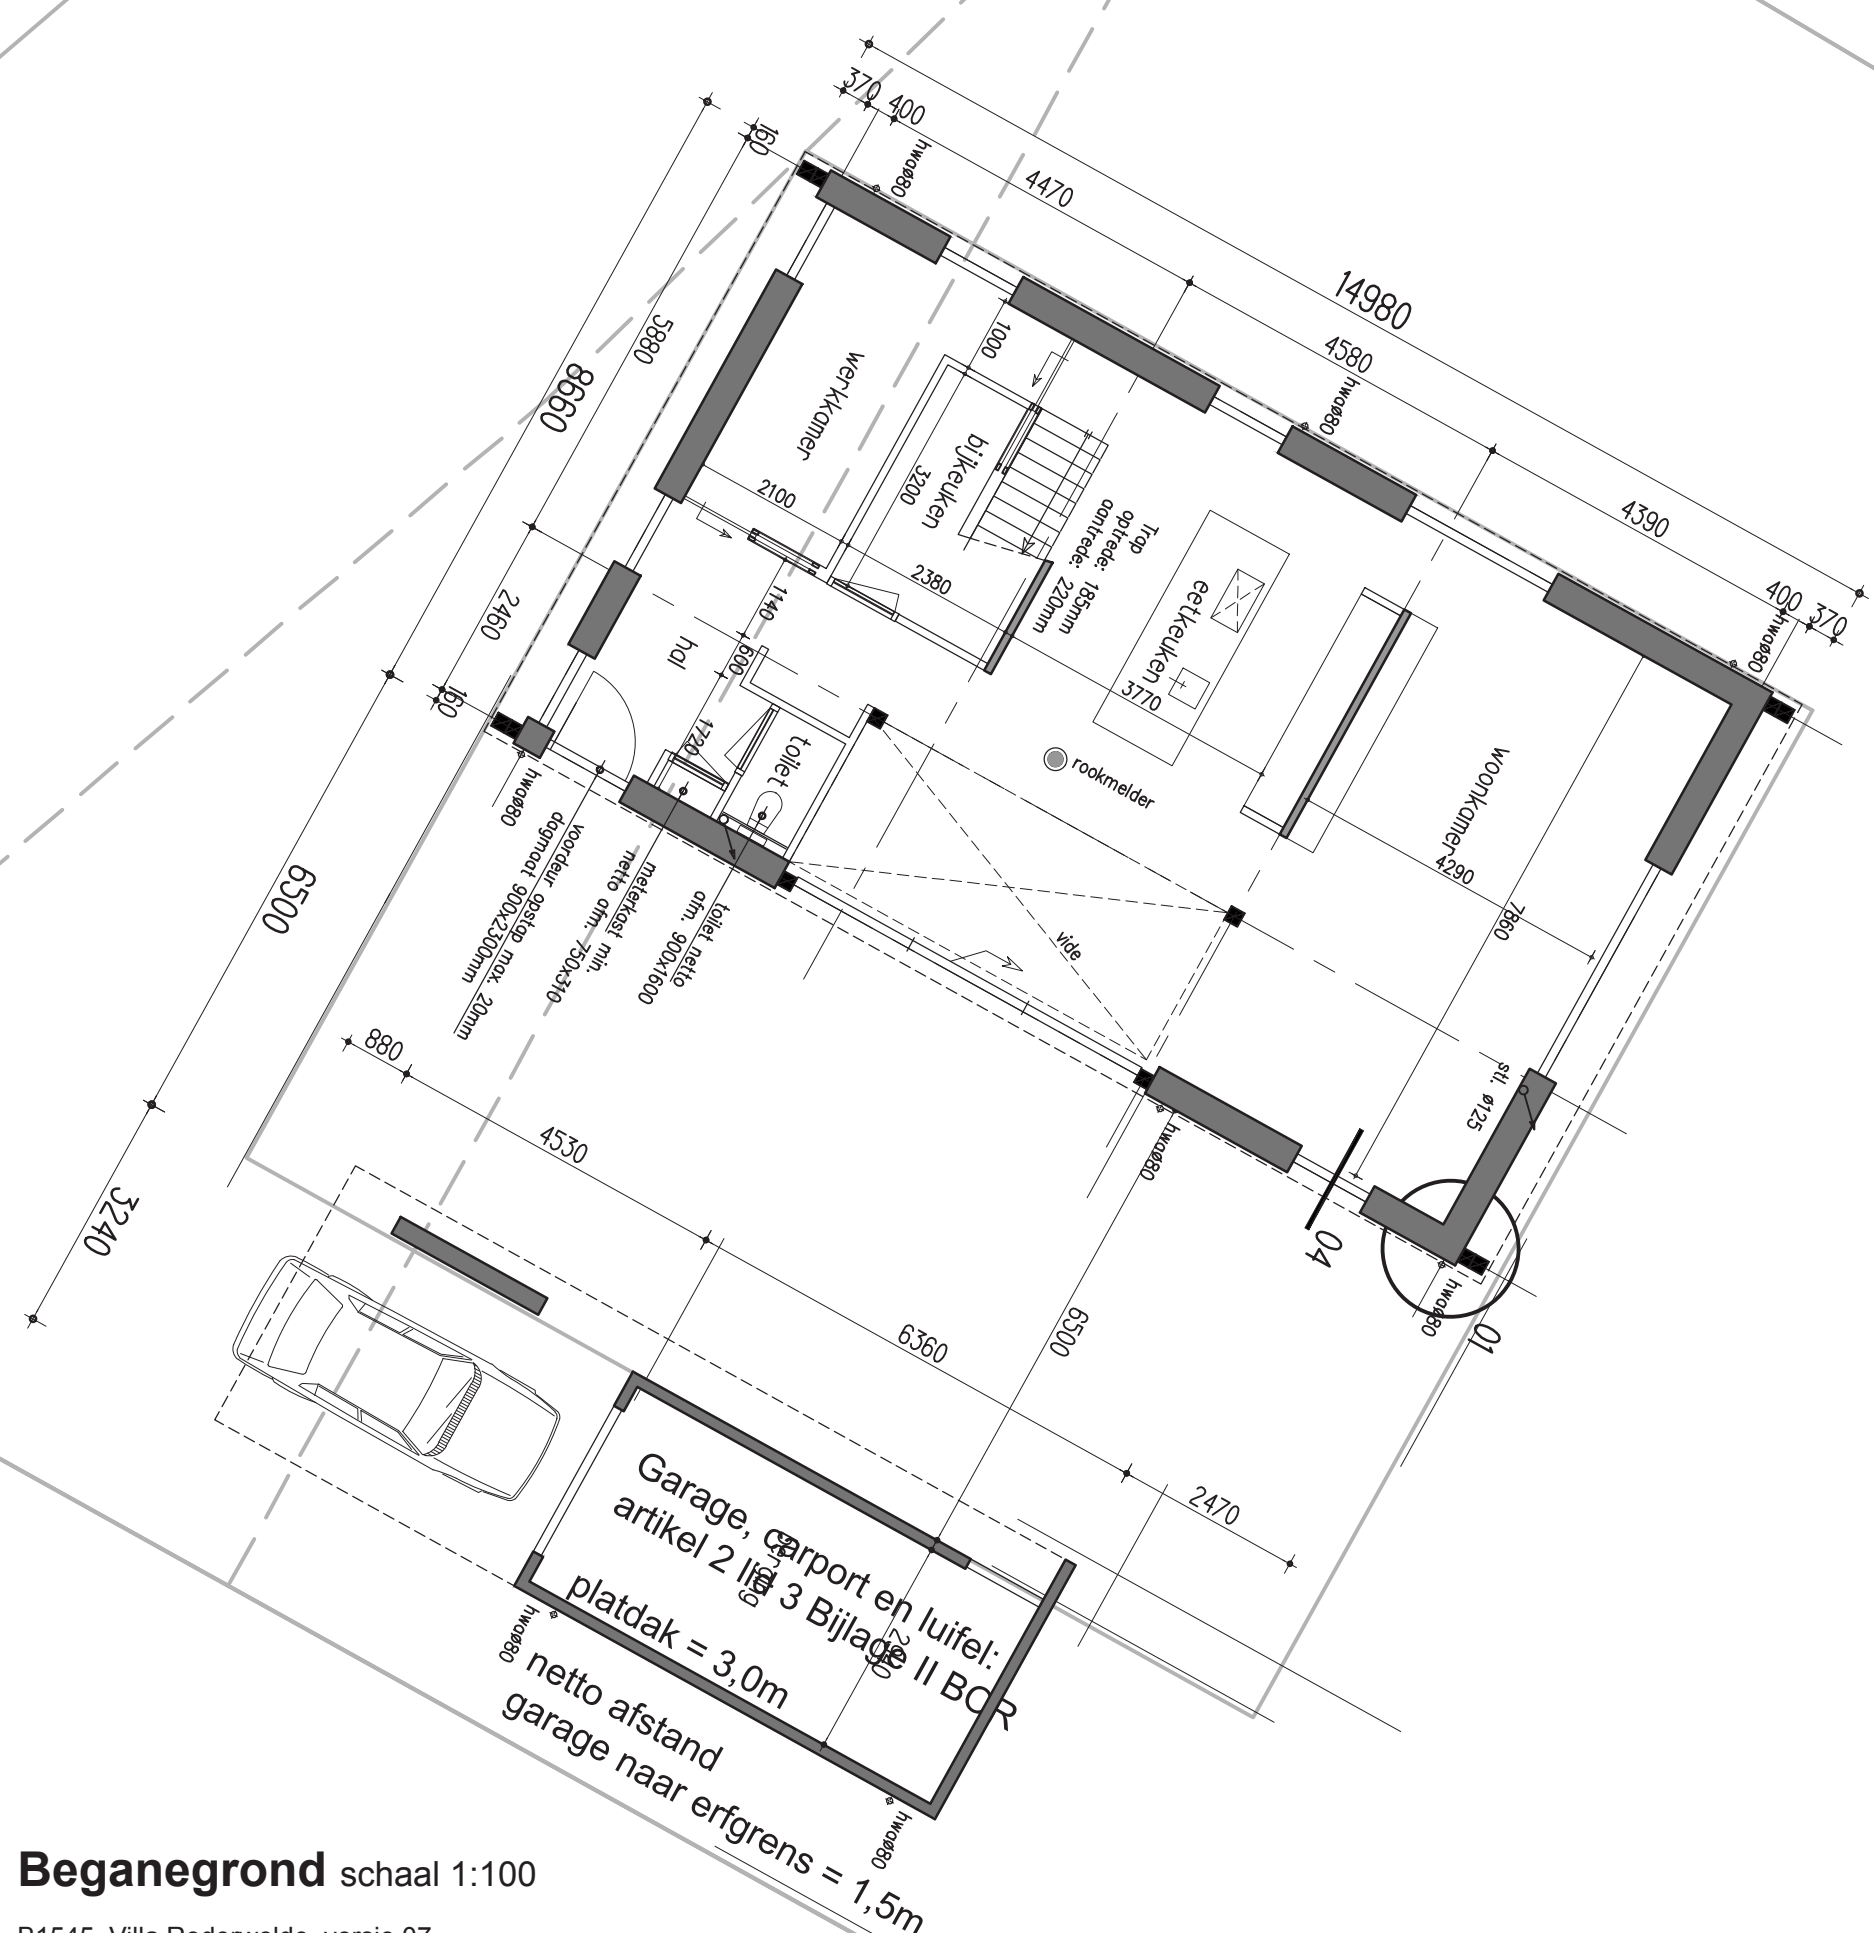

Beganegrond schaal 1:100


B1545, Villa Roderwolde, versie 07

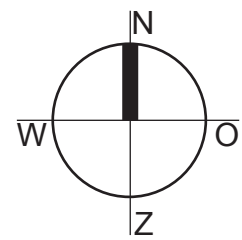

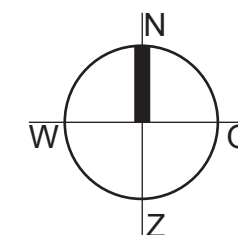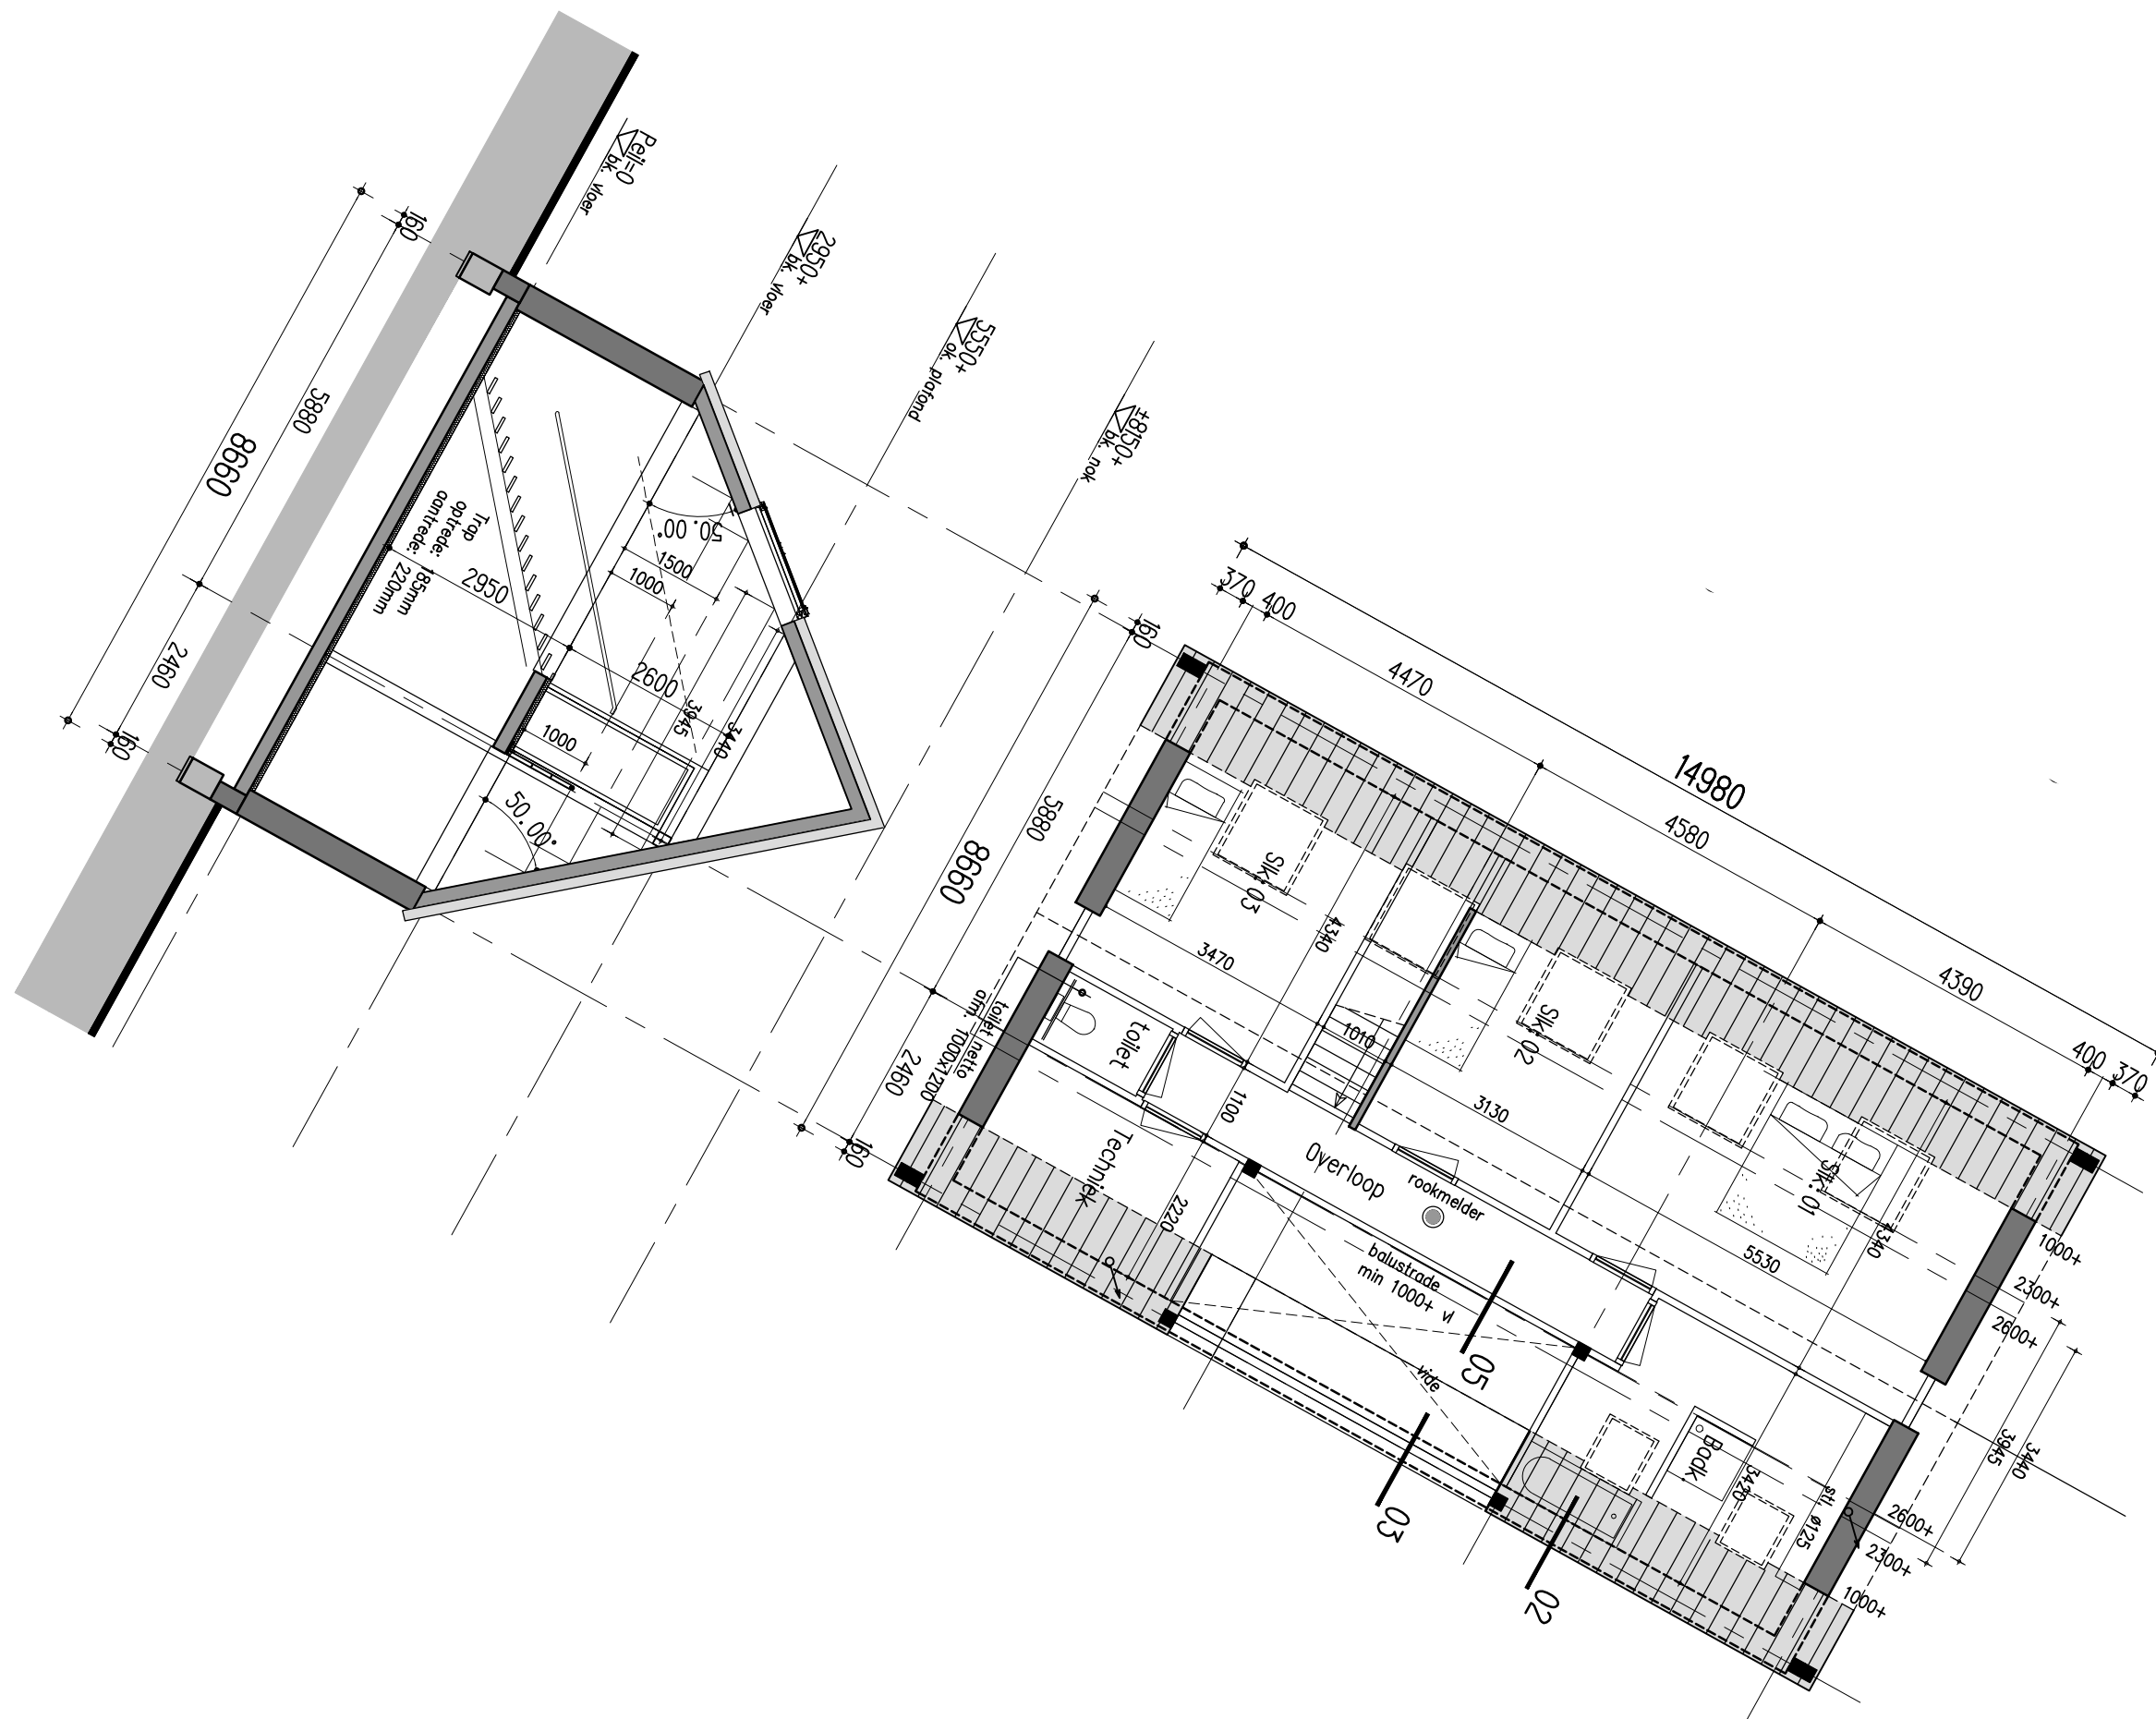

Verdieping, doorsnede schaal 1:100

B1545, Villa Roderwolde, versie 07

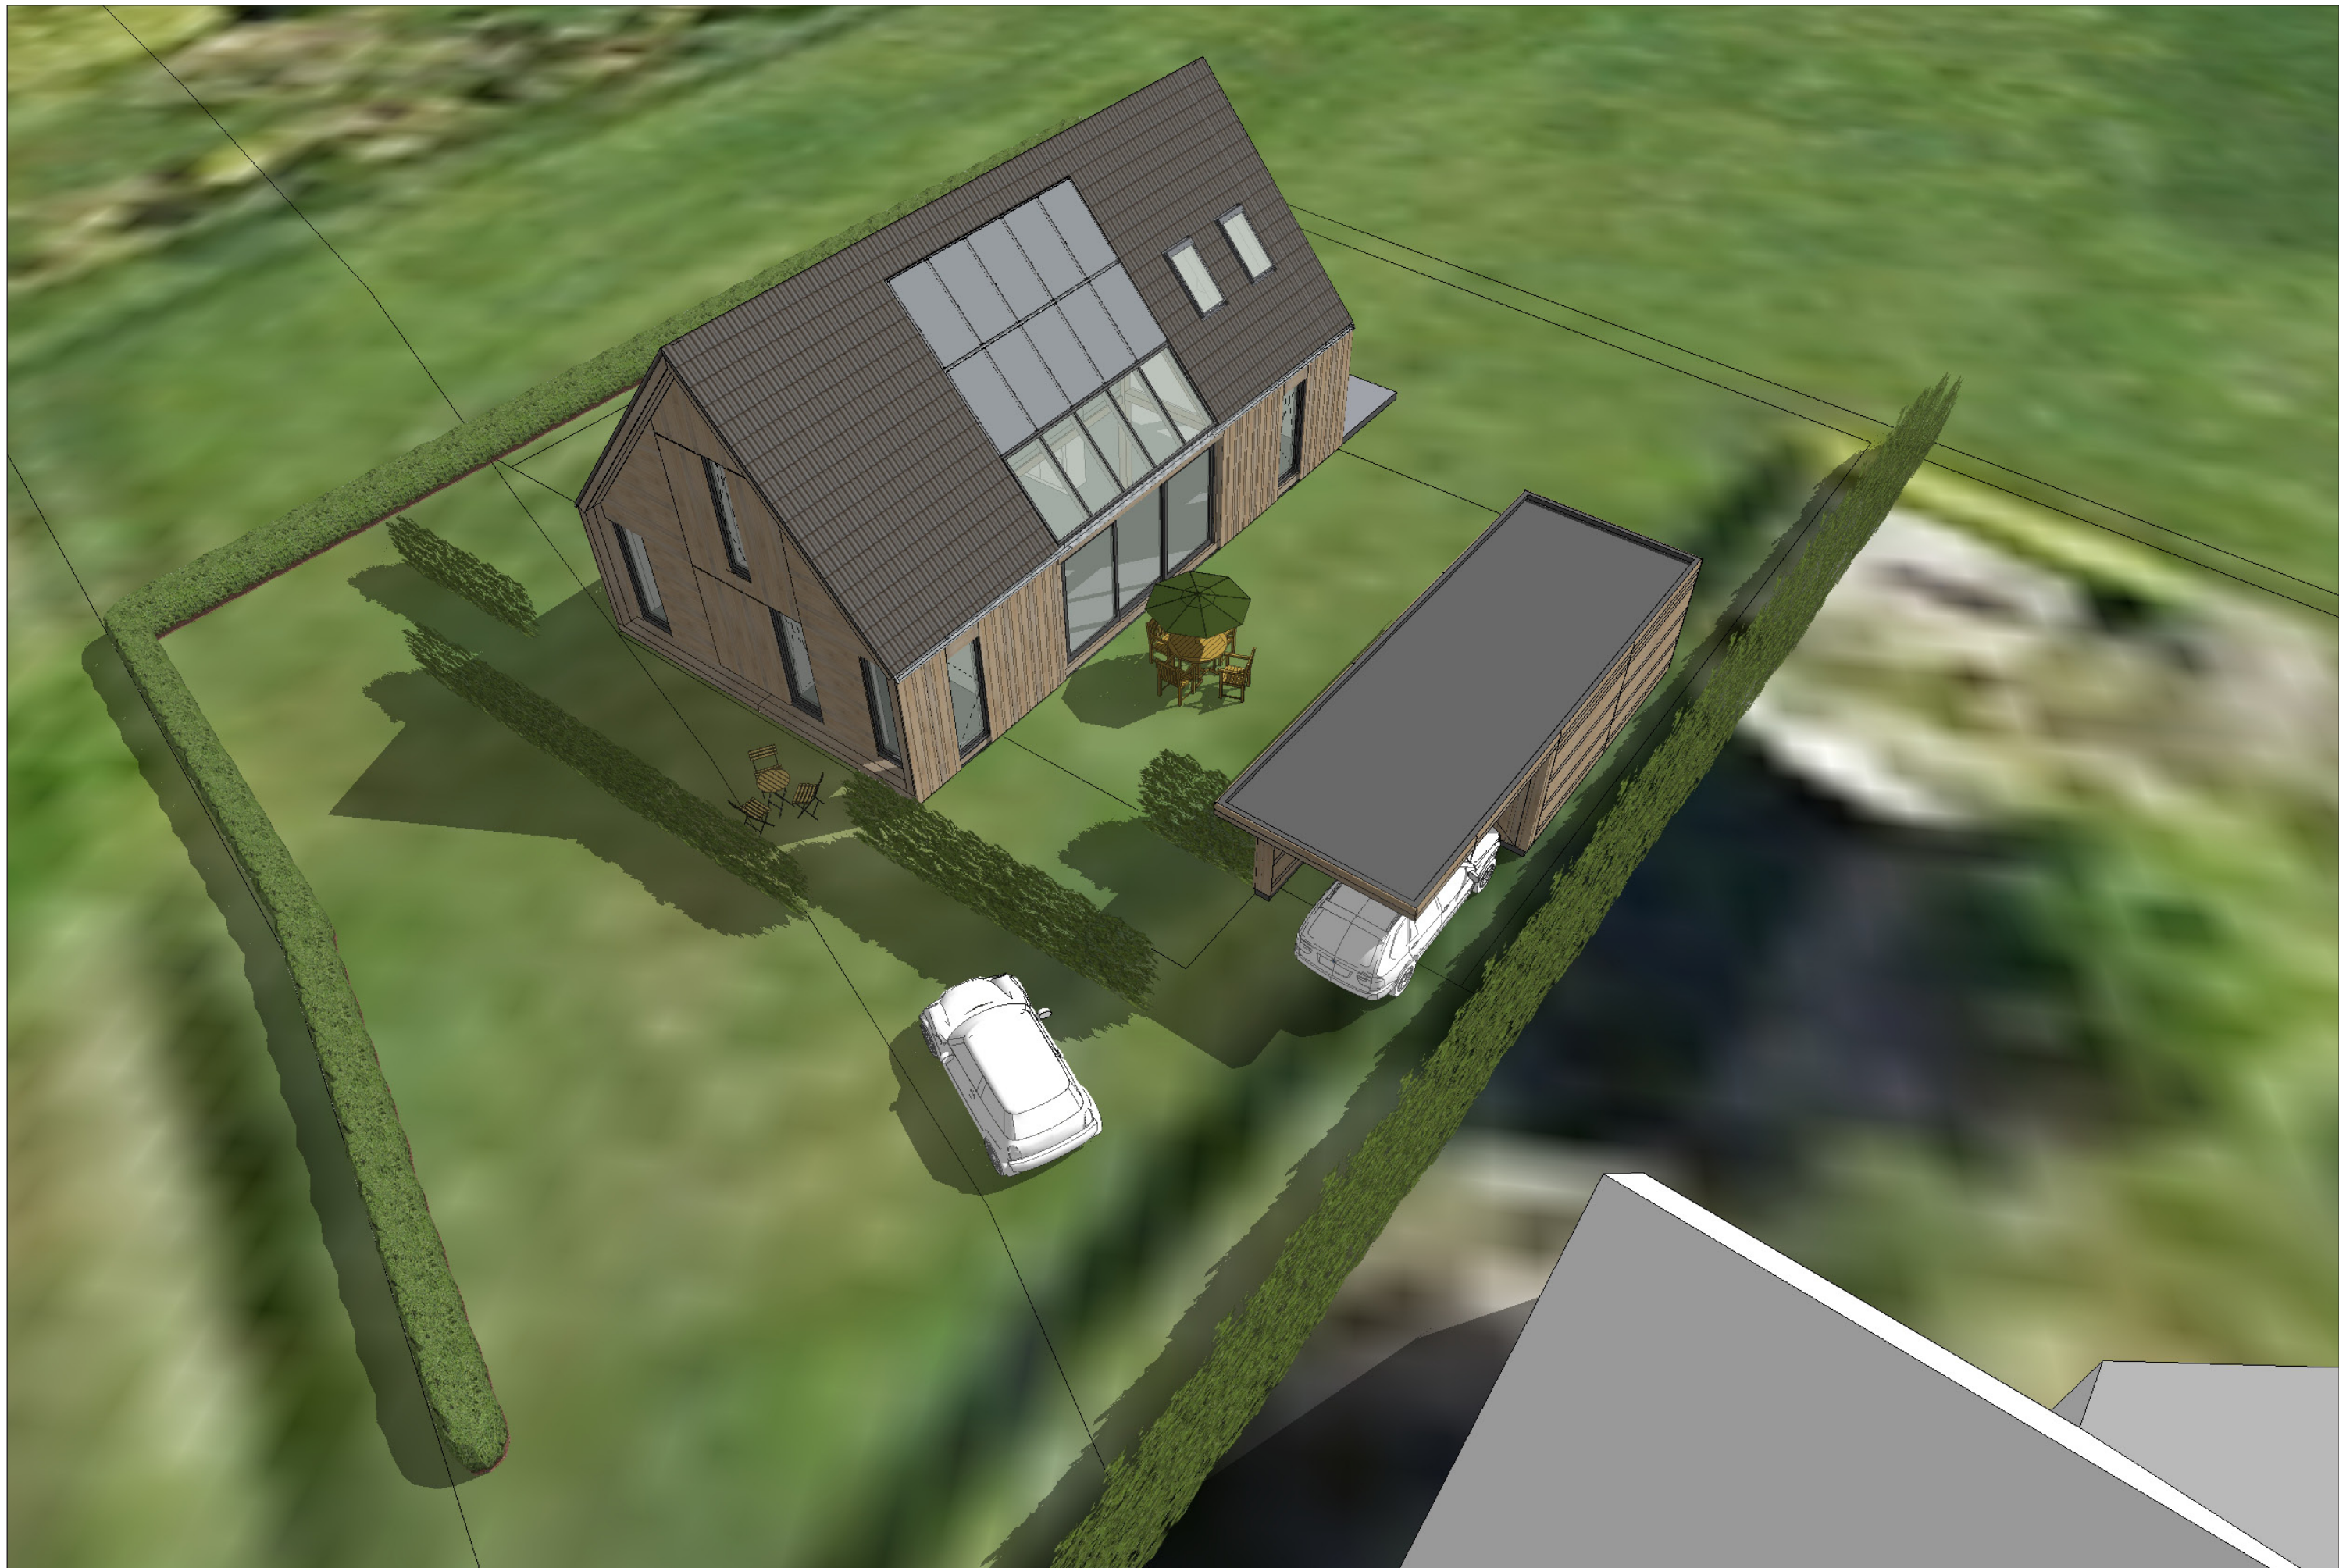



















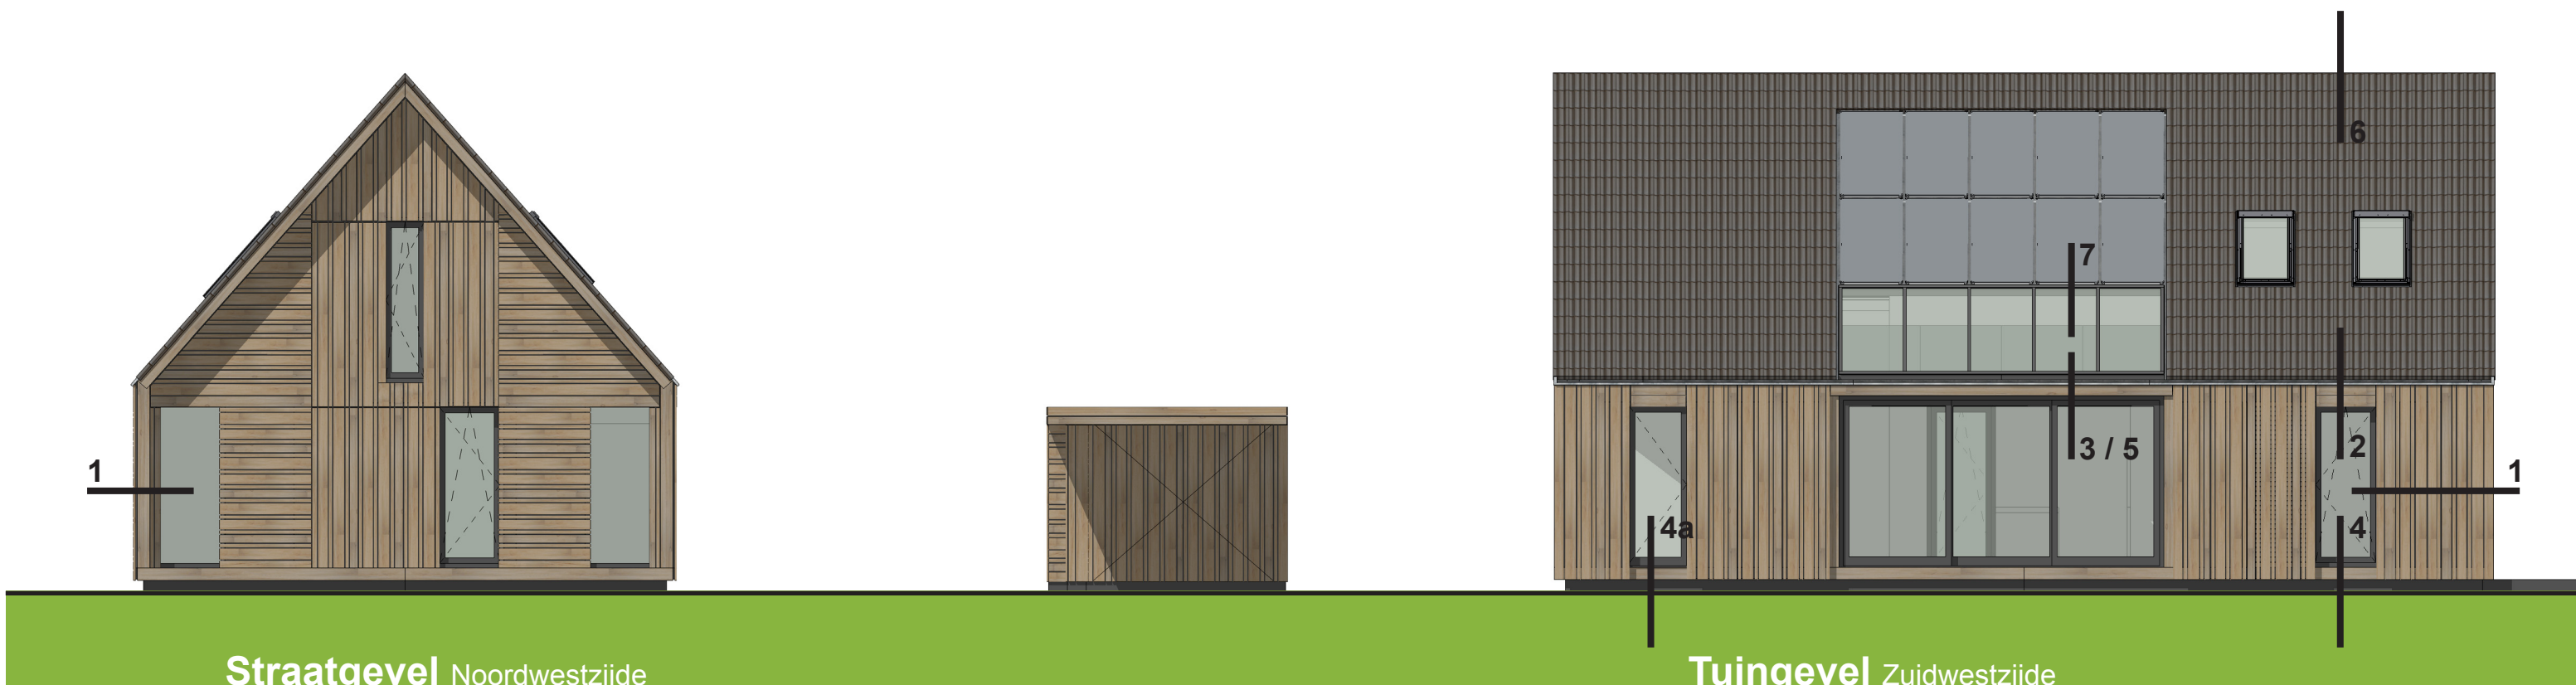

Kleur en materiaalstaat:

- | | |
|-----------------------|---------------------|
| Gevels | Hout naturel |
| Kozijnen | Hout RAL donker |
| Ramen & deuren | Hout RAL donker |
| Dakpannen | keramisch |
| | (overeenkomstig met |
| | kleur van het hout) |
| Betimmeringen | Hout naturel |
| (negge en binnenkant) | |

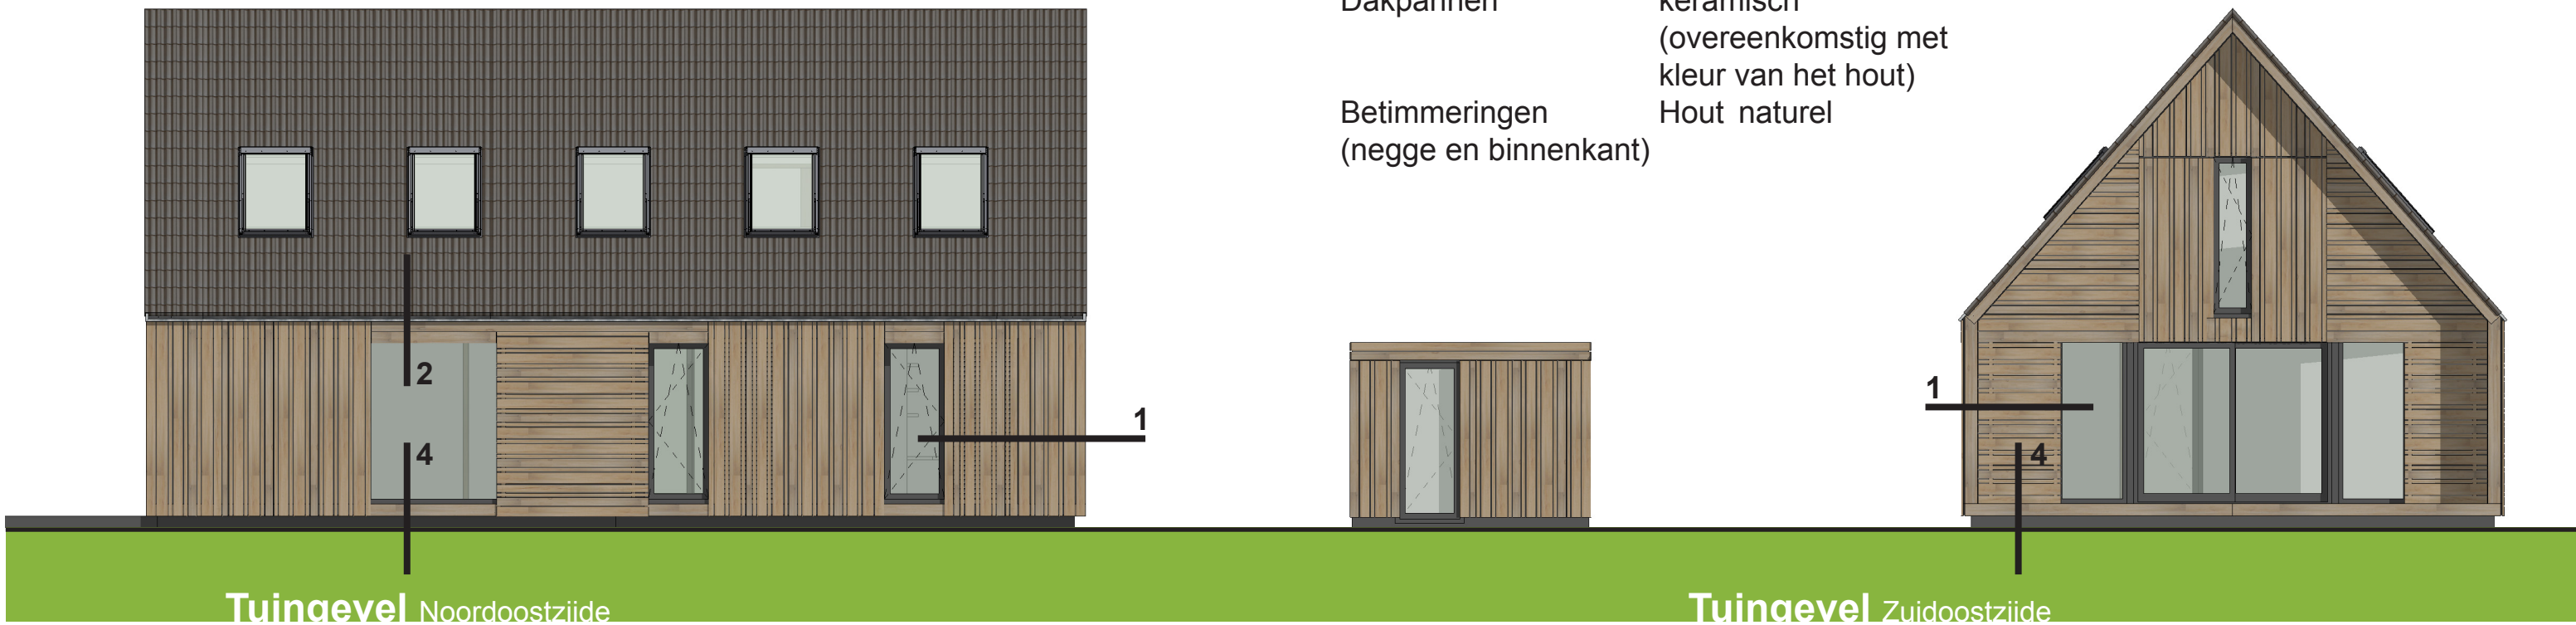

Gevels schaal 1:100



Straatgevel Noordwestzijde



Tuinavevel Zuidwestzijde

Kleur en materiaalstaat:

Gevels	Hout naturel
Kozijnen	Hout RAL donker
Ramen & deuren	Hout RAL donker
Dakpannen	keramisch (overeenkomstig met kleur van het hout)
Betimmeringen (negge en binnenkant)	Hout naturel




Tuinavevel Noordoostzijde



Tuinavevel Zuidoostzijde


Gevels schaal 1:100

B1545, Villa Roderwolde, versie 07

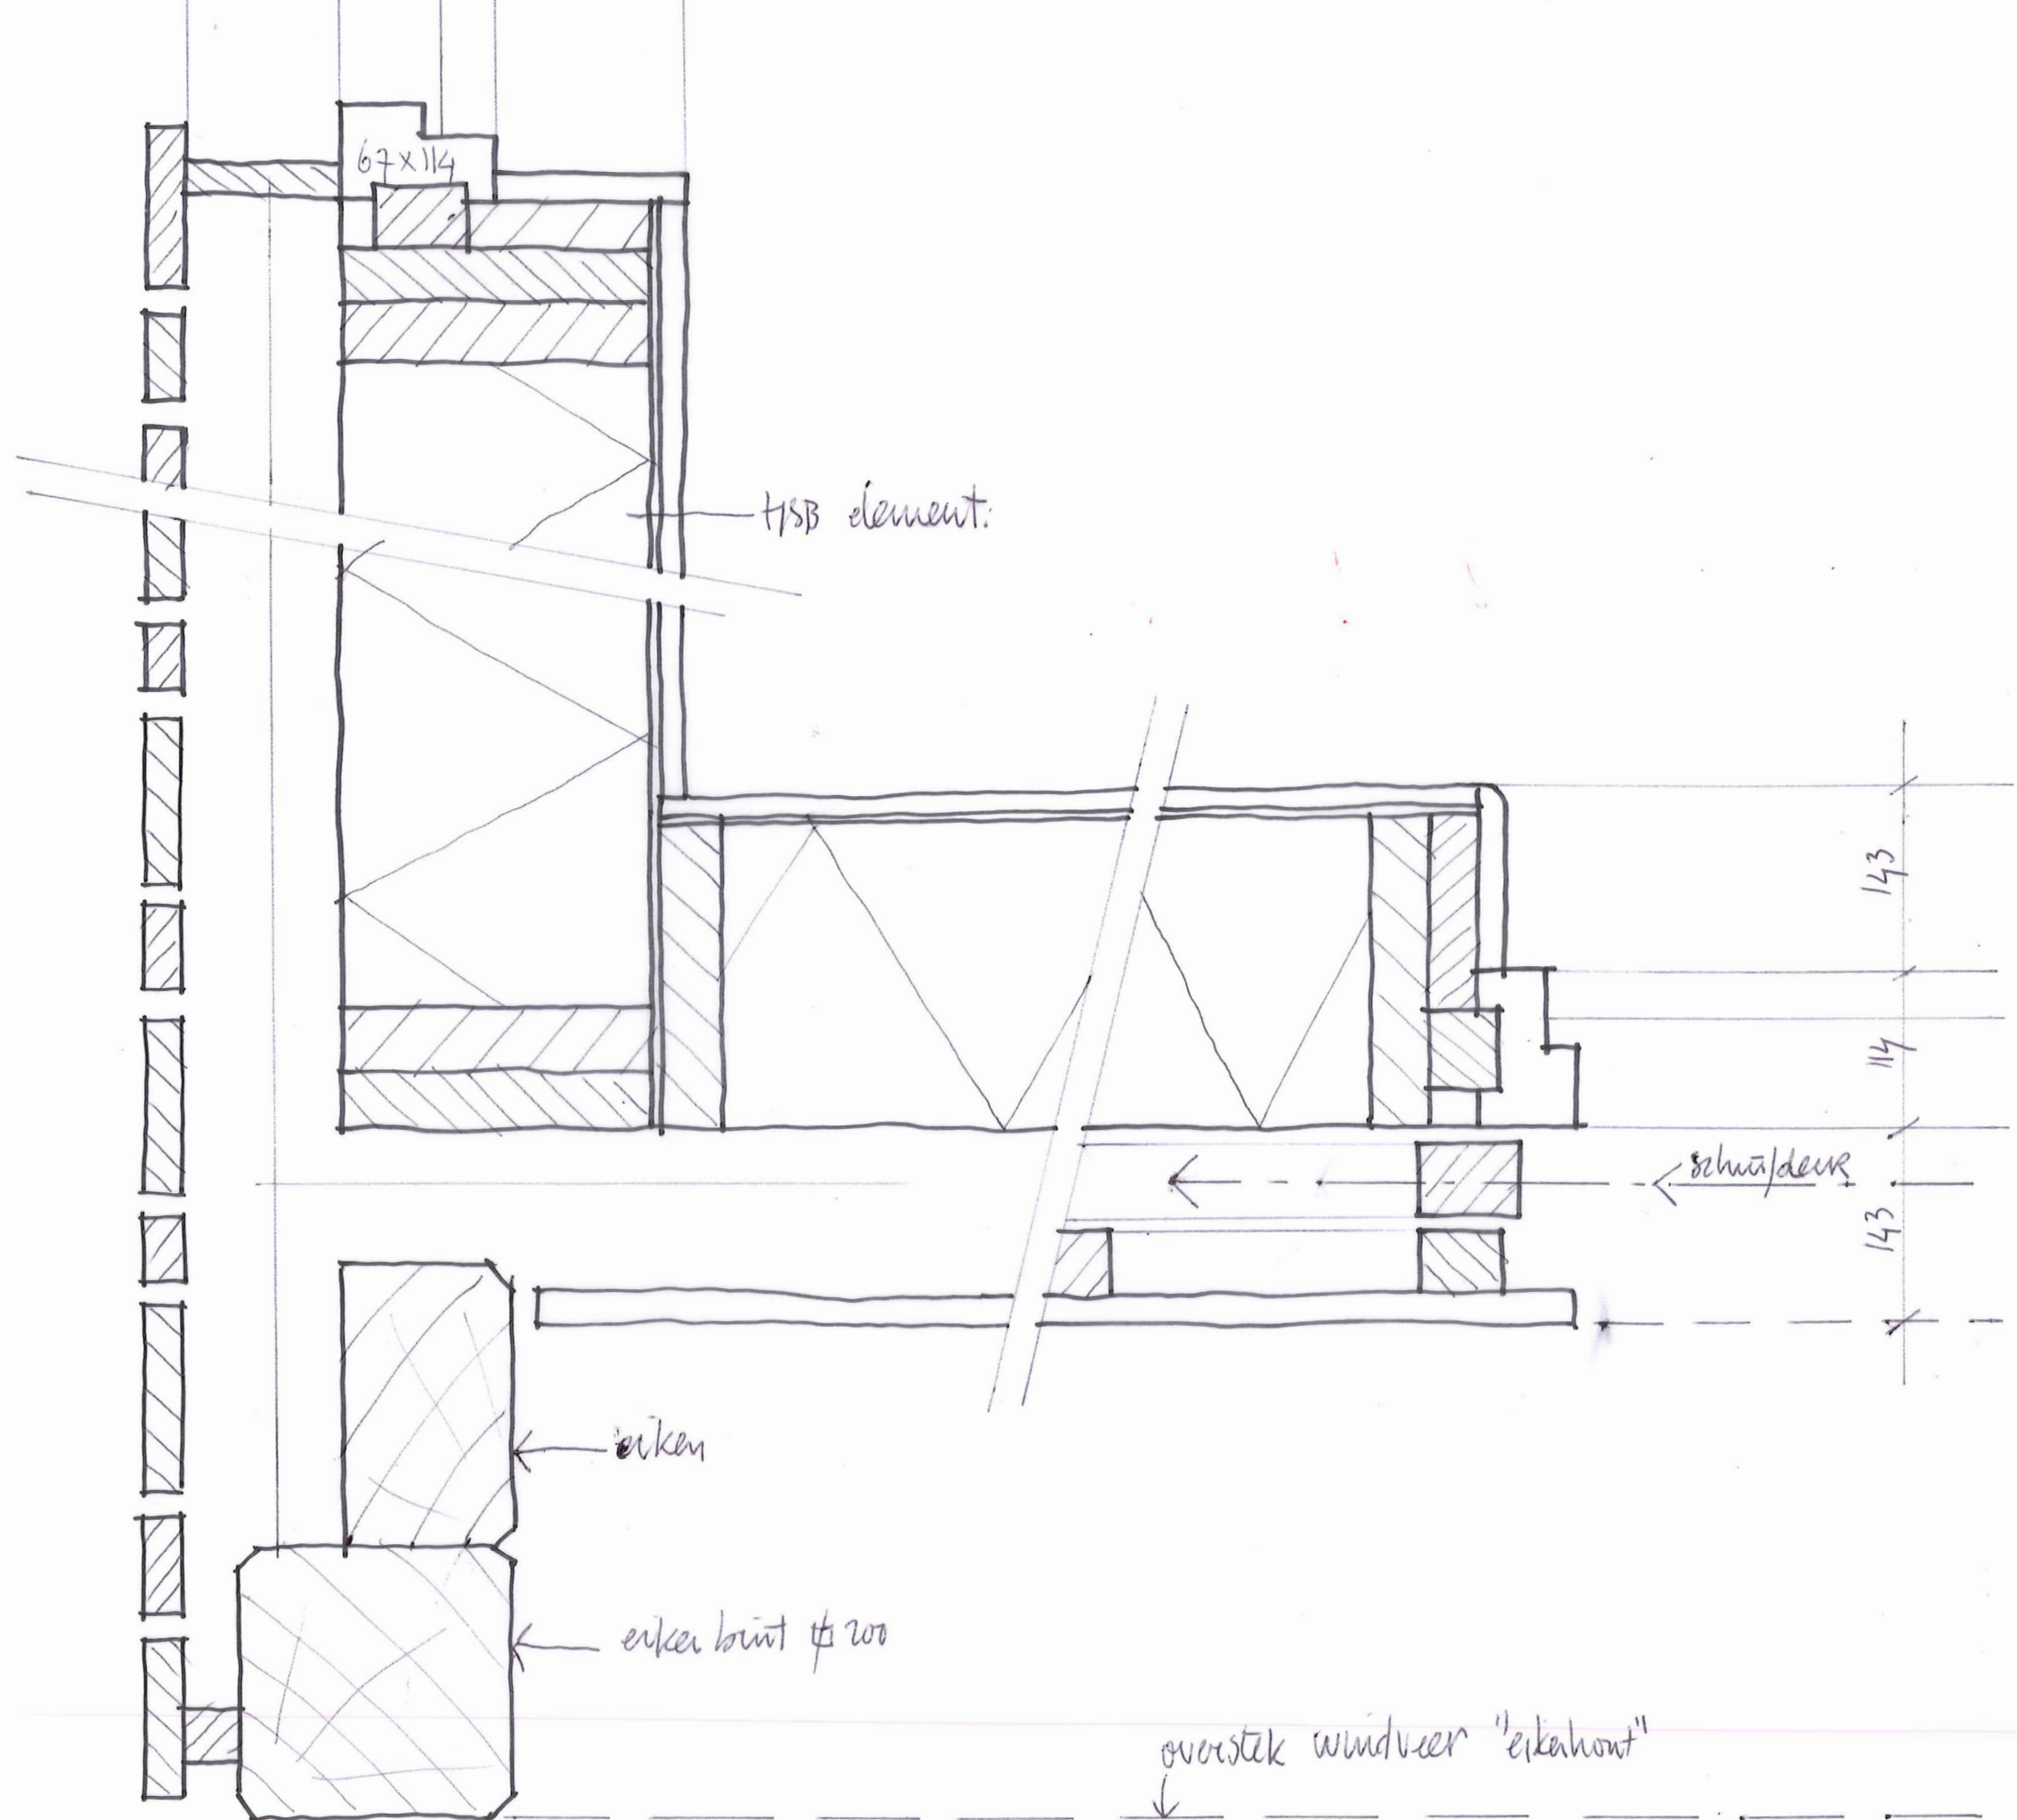


Detail 1 schaal 1:5

B1545, Villa Roderwolde, versie 07

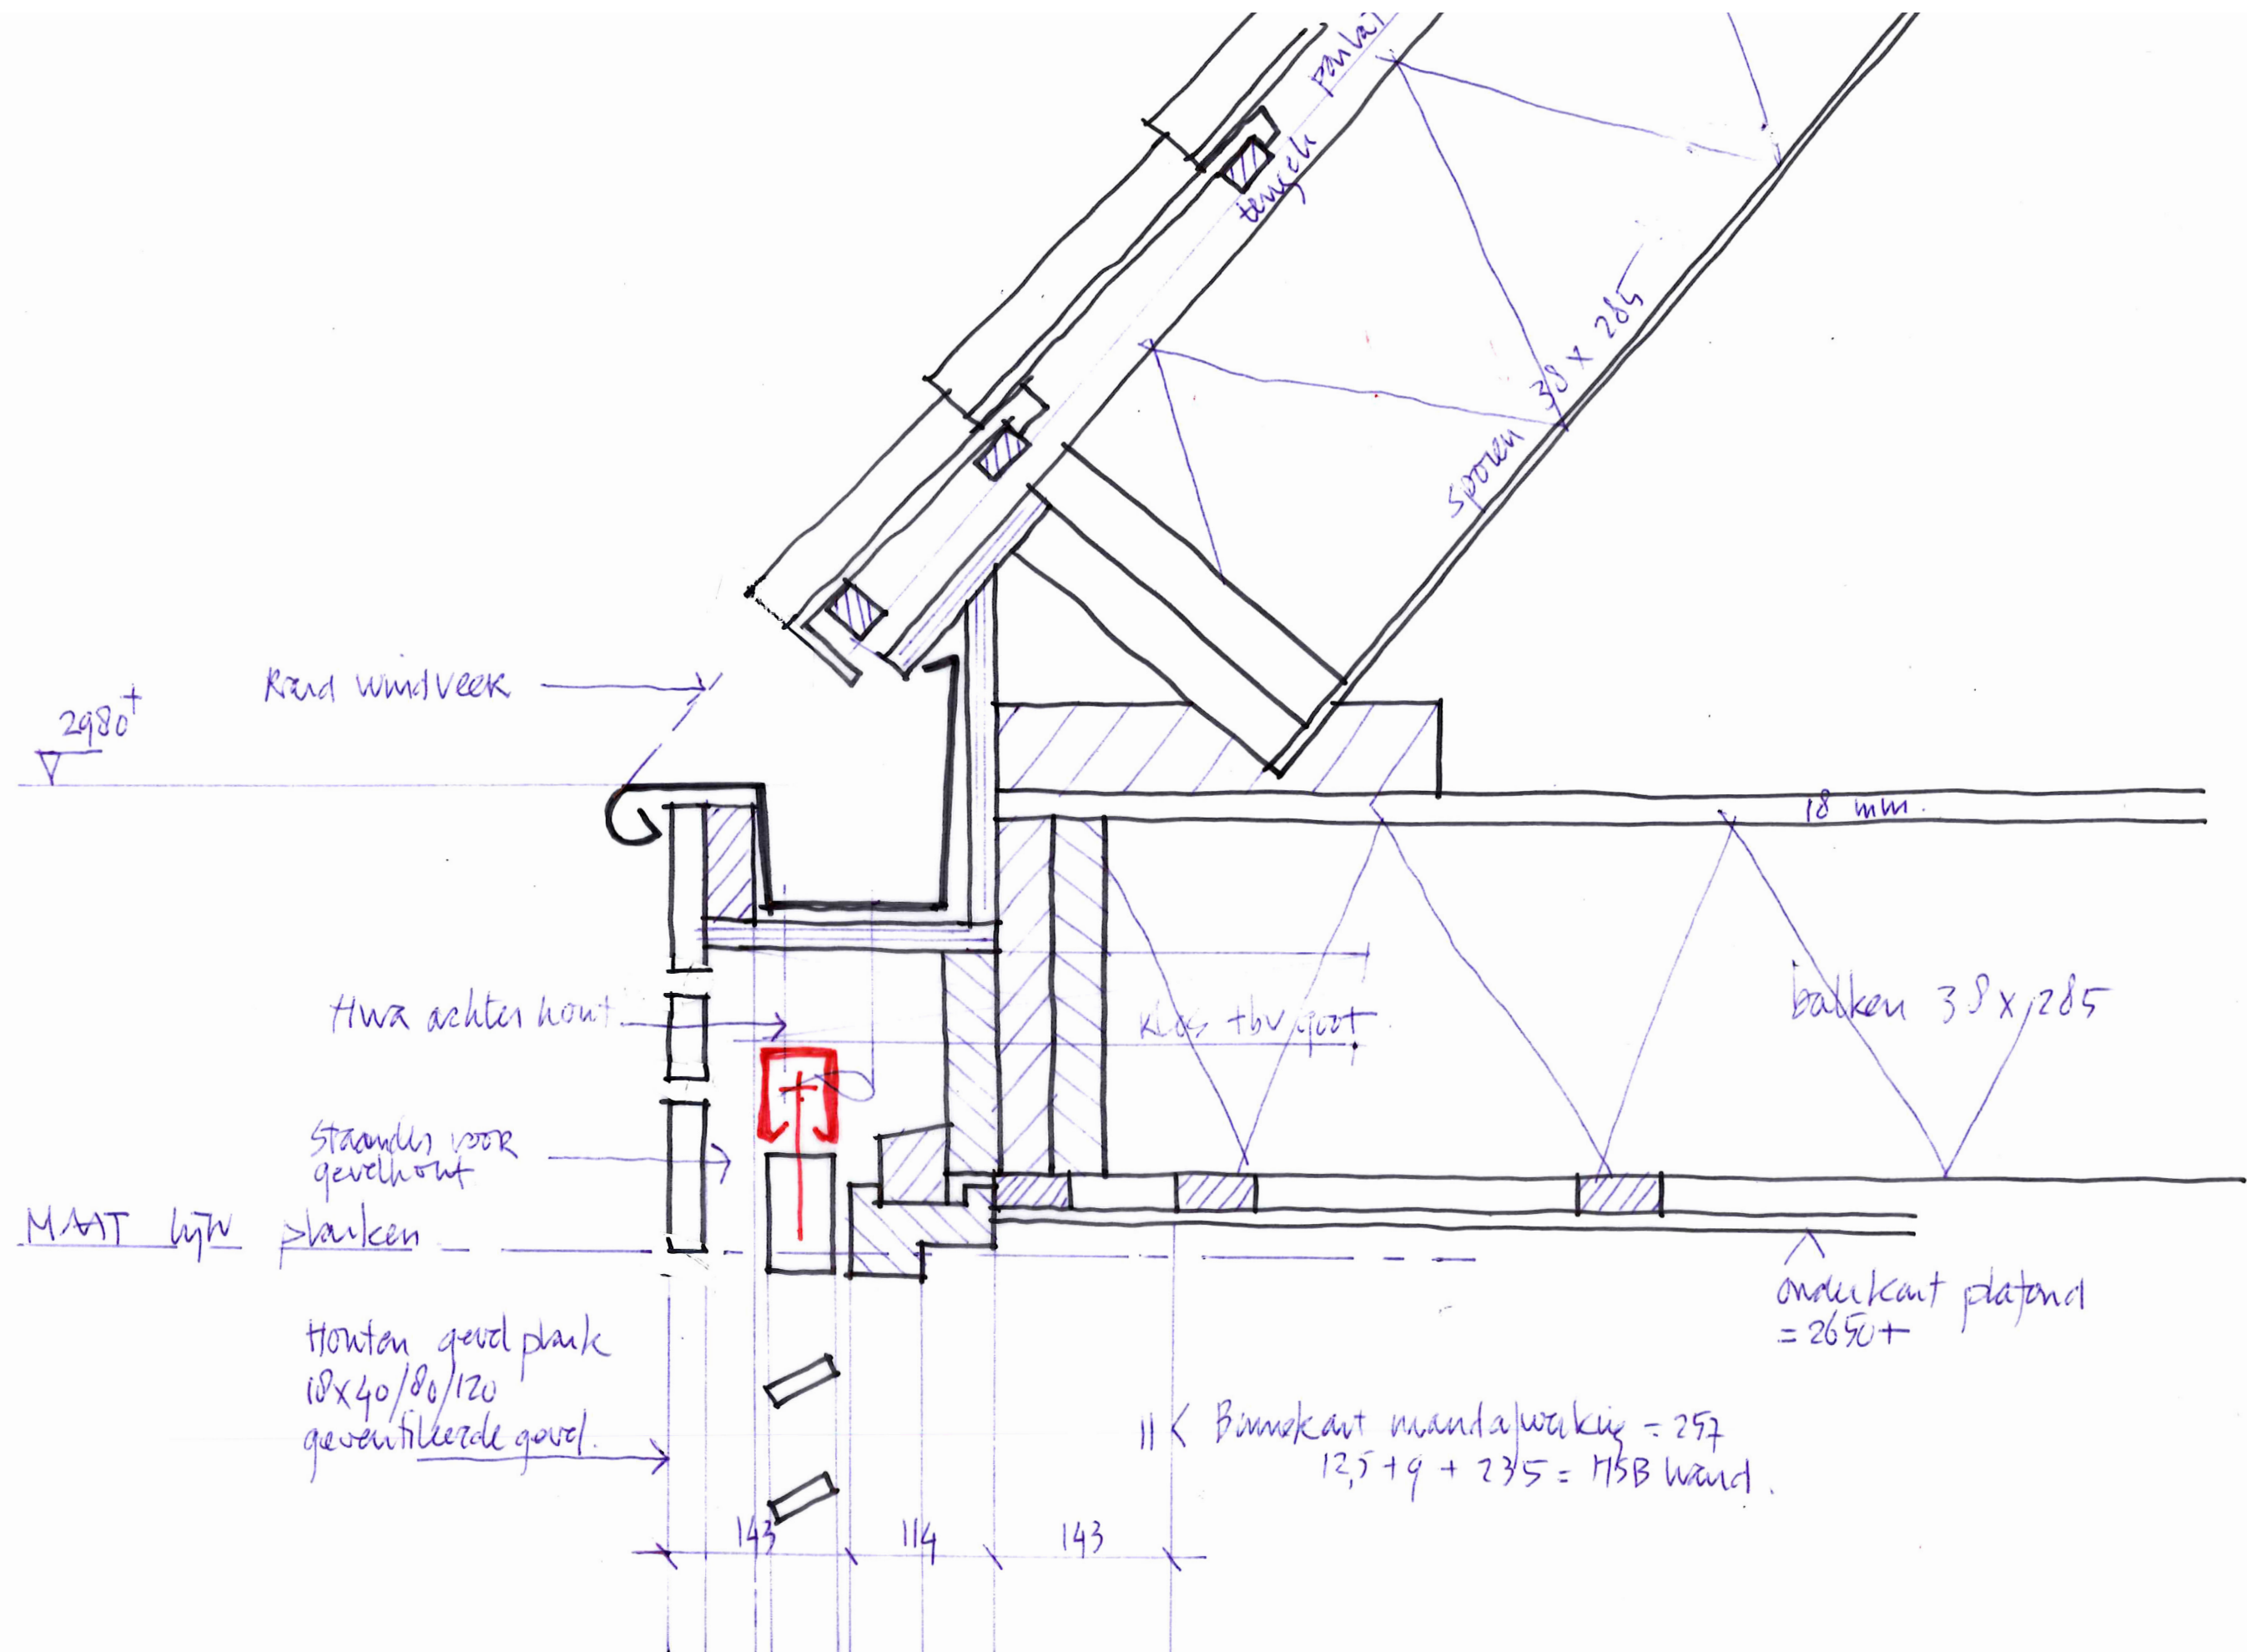


Detail 2 schaal 1:5

B1545, Villa Roderwolde, versie 07

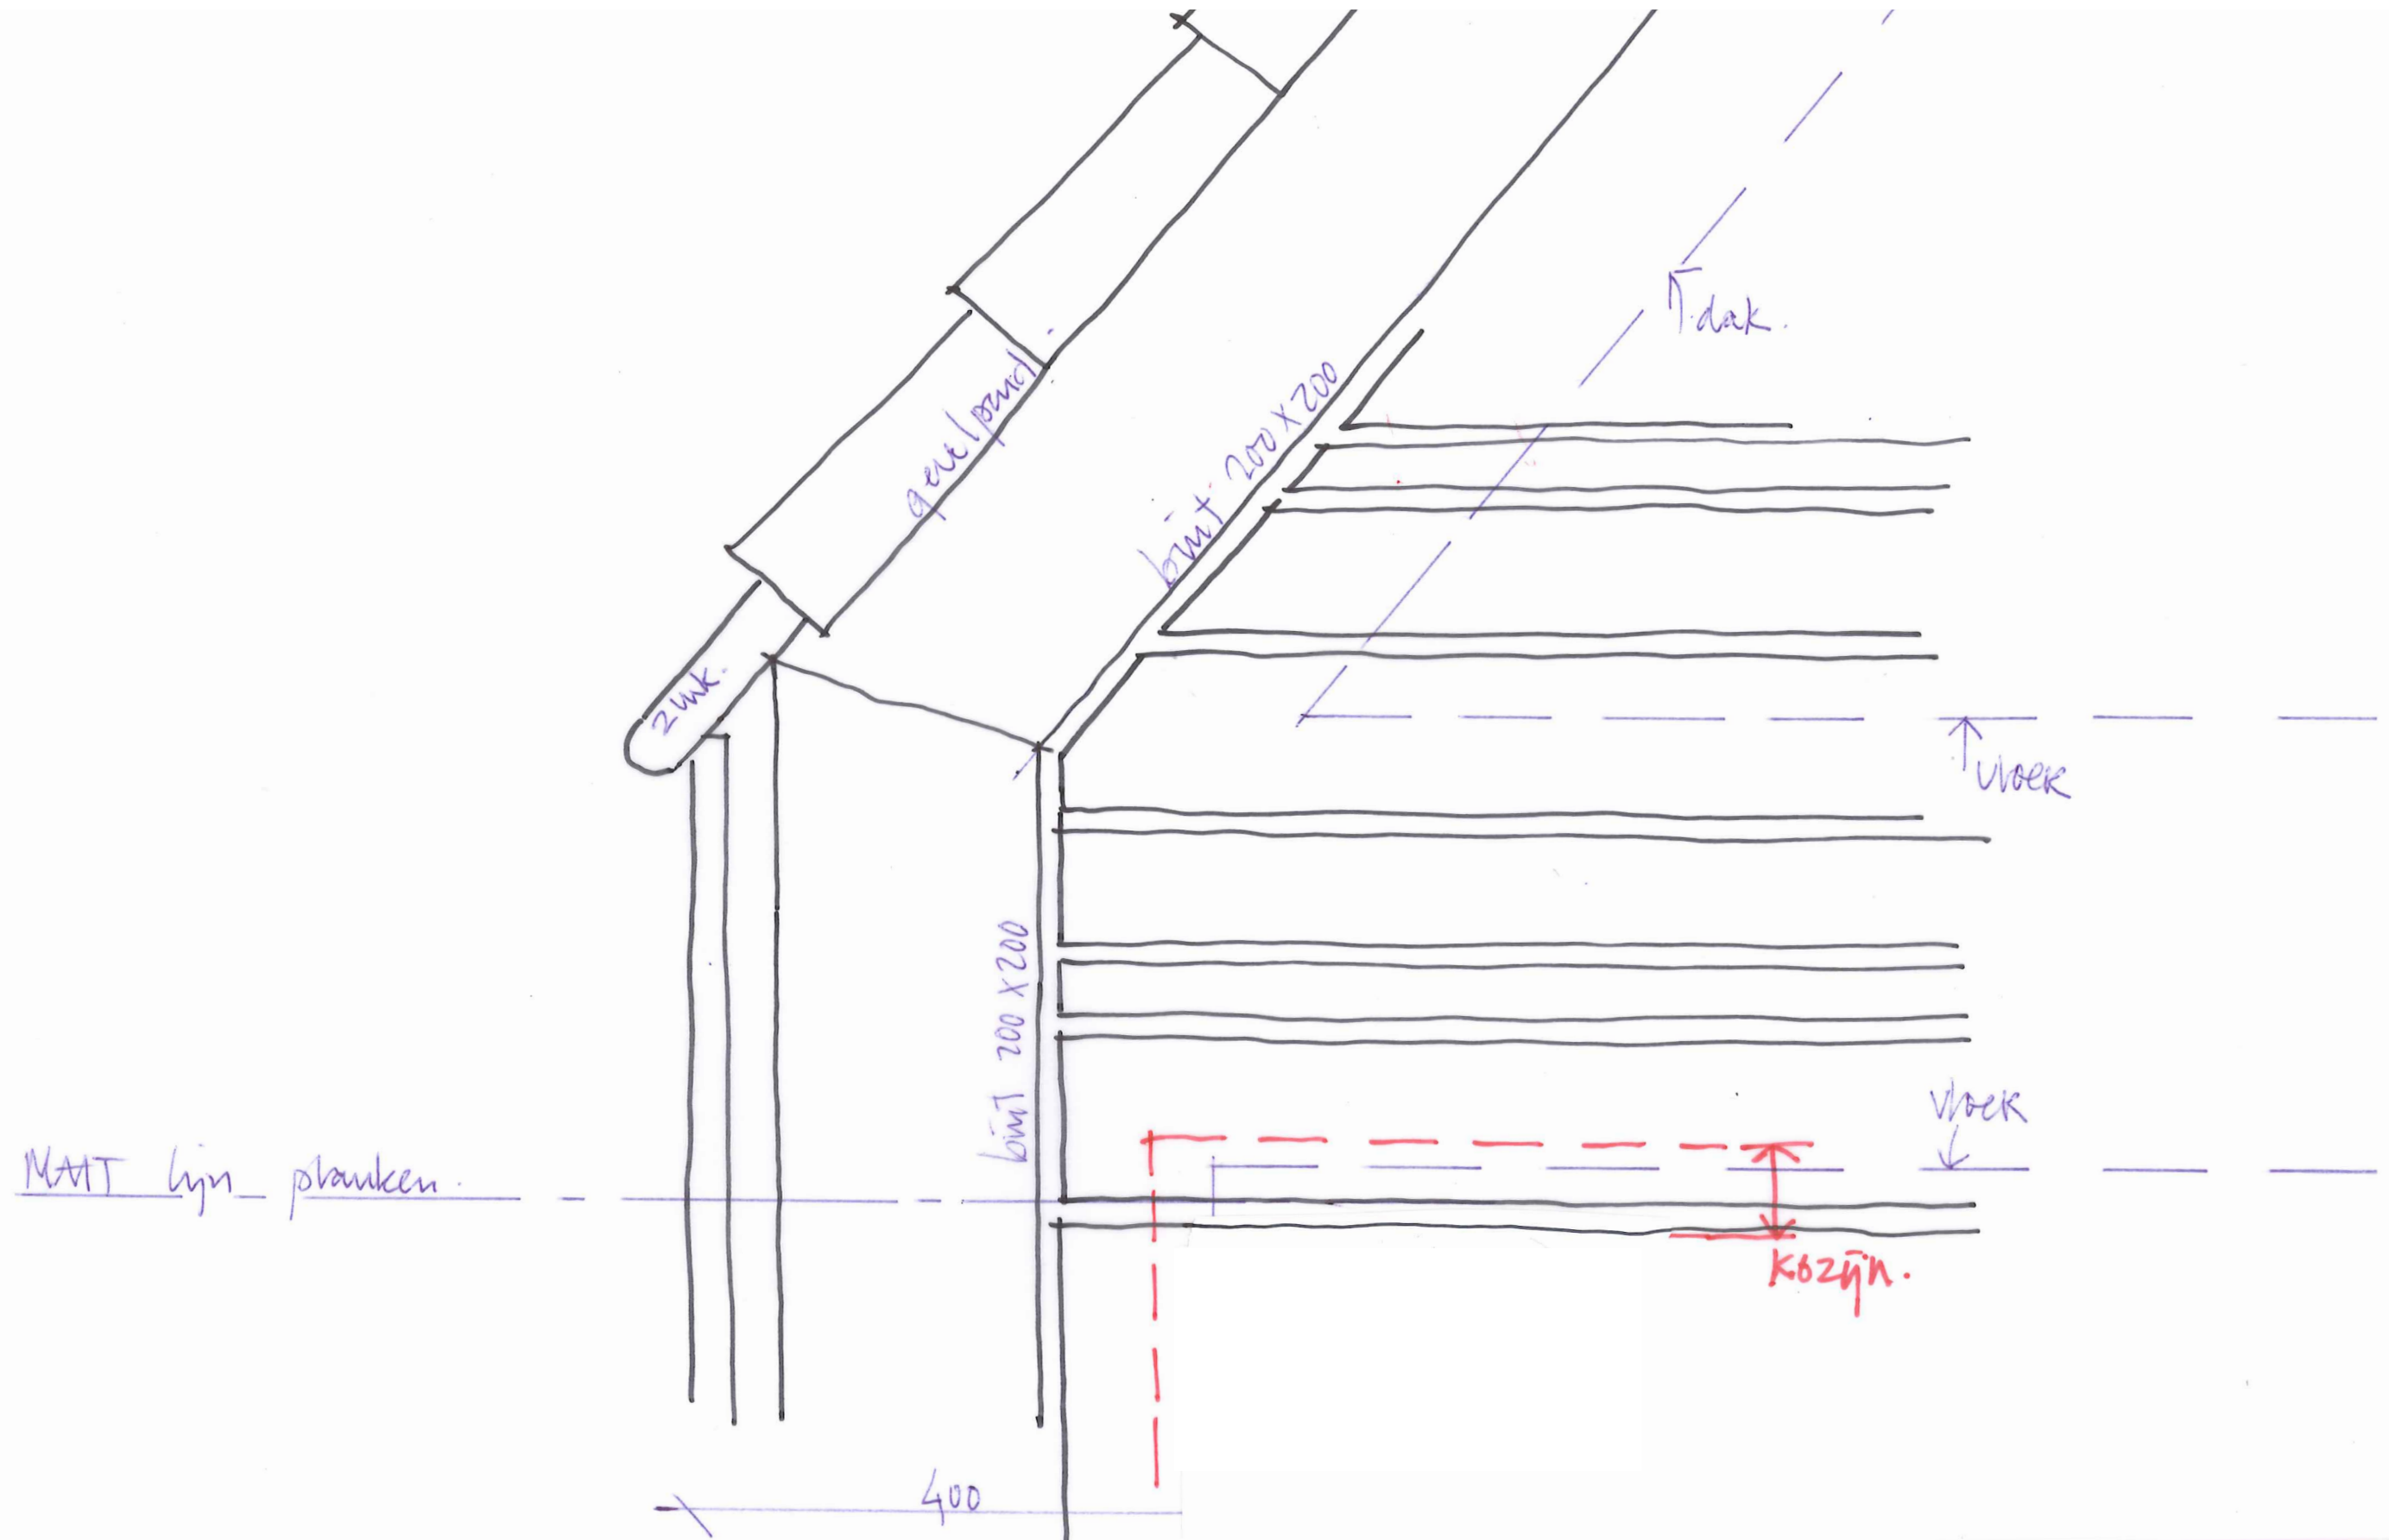

aanzicht detail 2 kopgevel schaal 1:5


B1545, Villa Roderwolde, versie 07

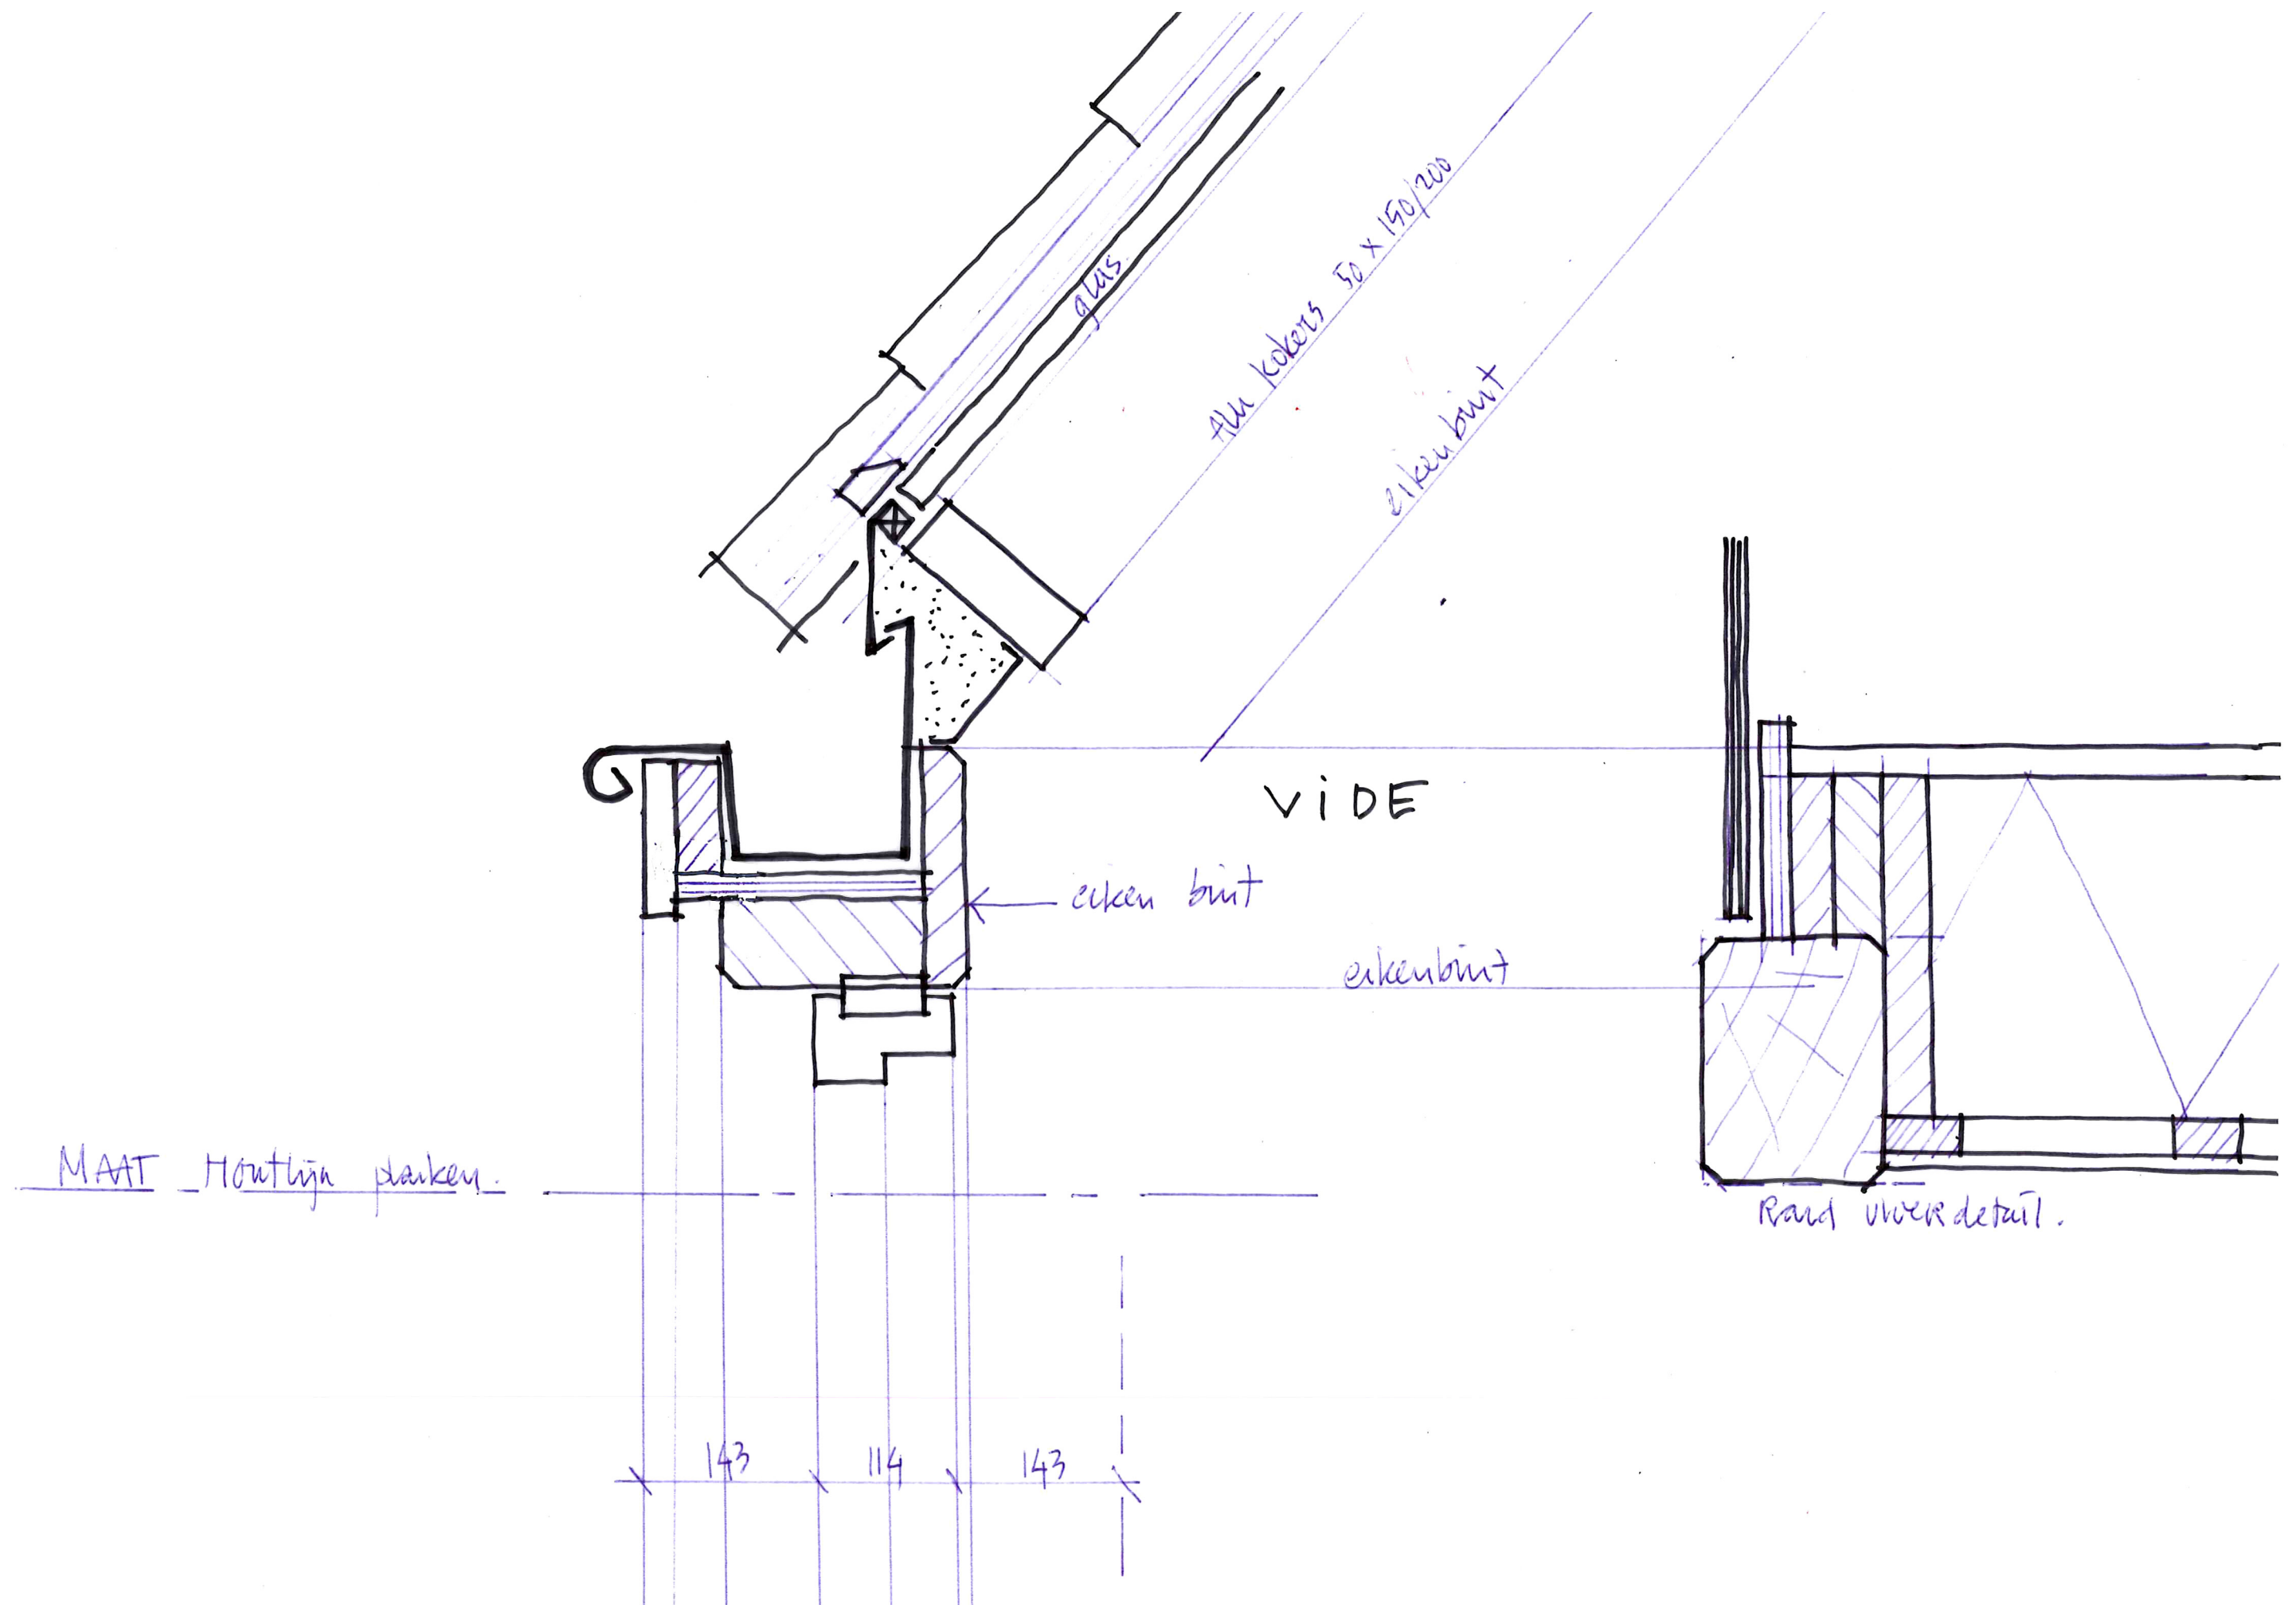

Detail 3 schaal 1:5


B1545, Villa Roderwolde, versie 07

Detail 5 schaal 1:5

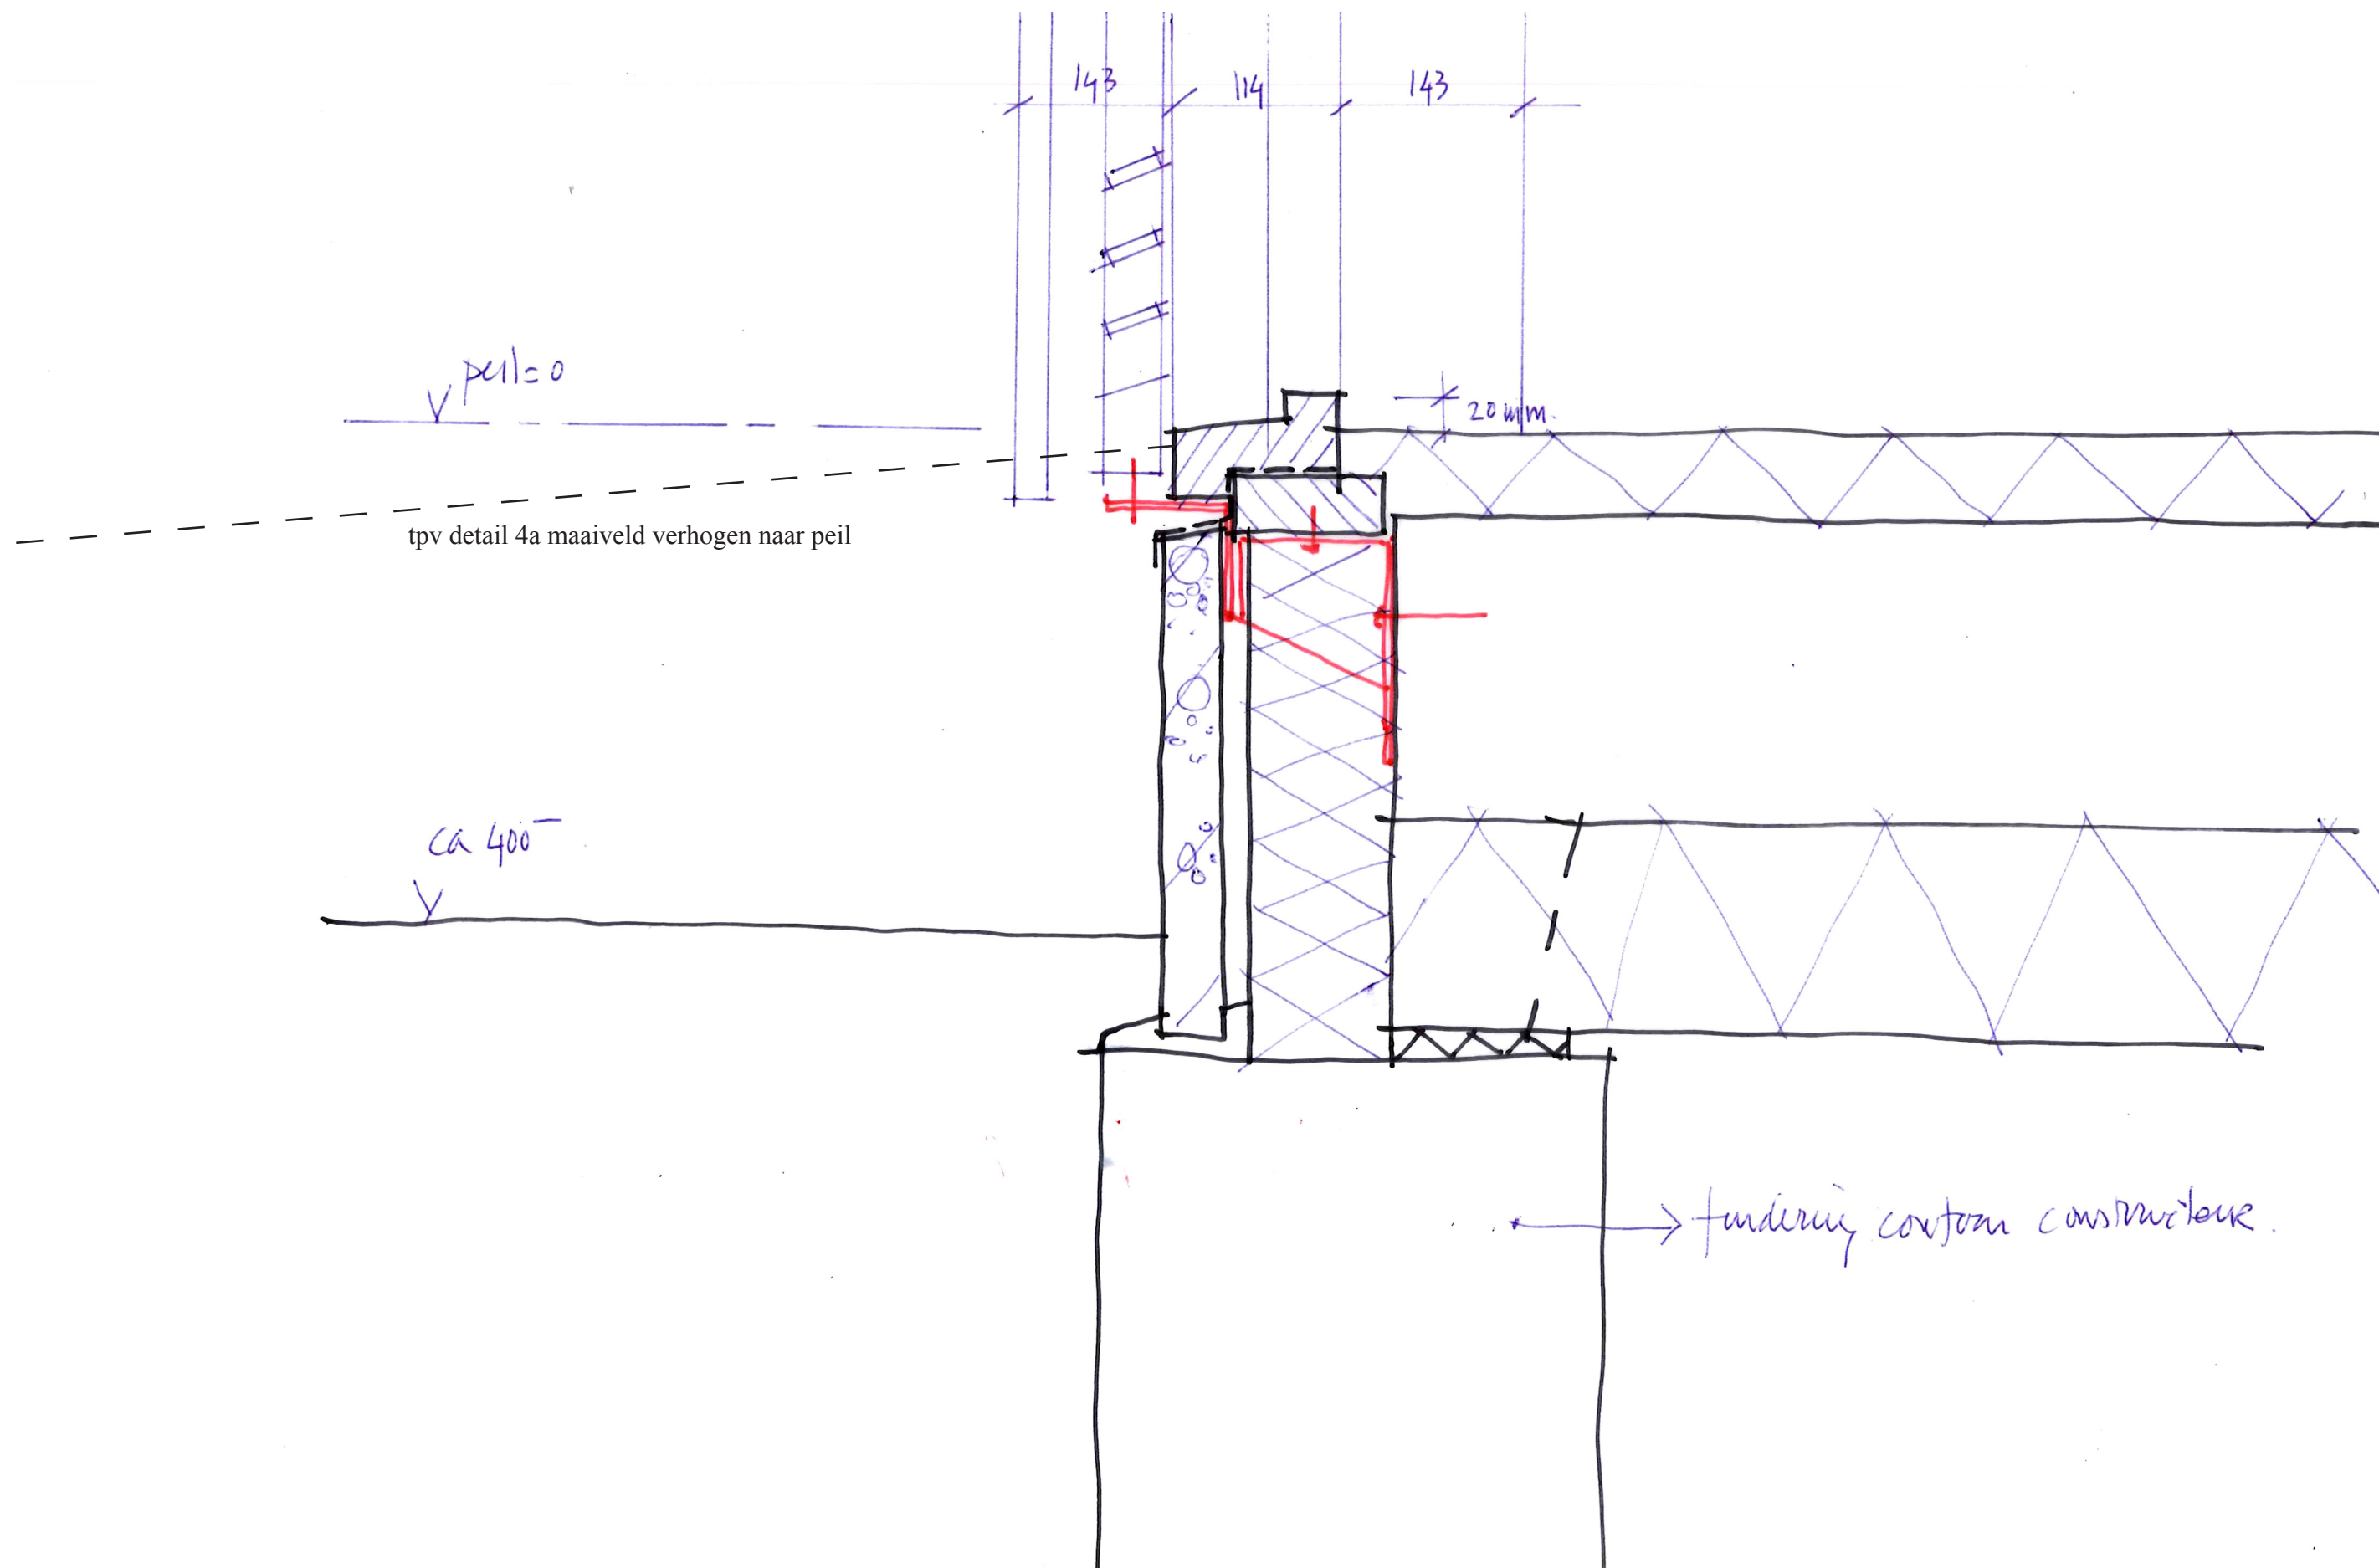


Detail 4 schaal 1:5

B1545, Villa Roderwolde, versie 07

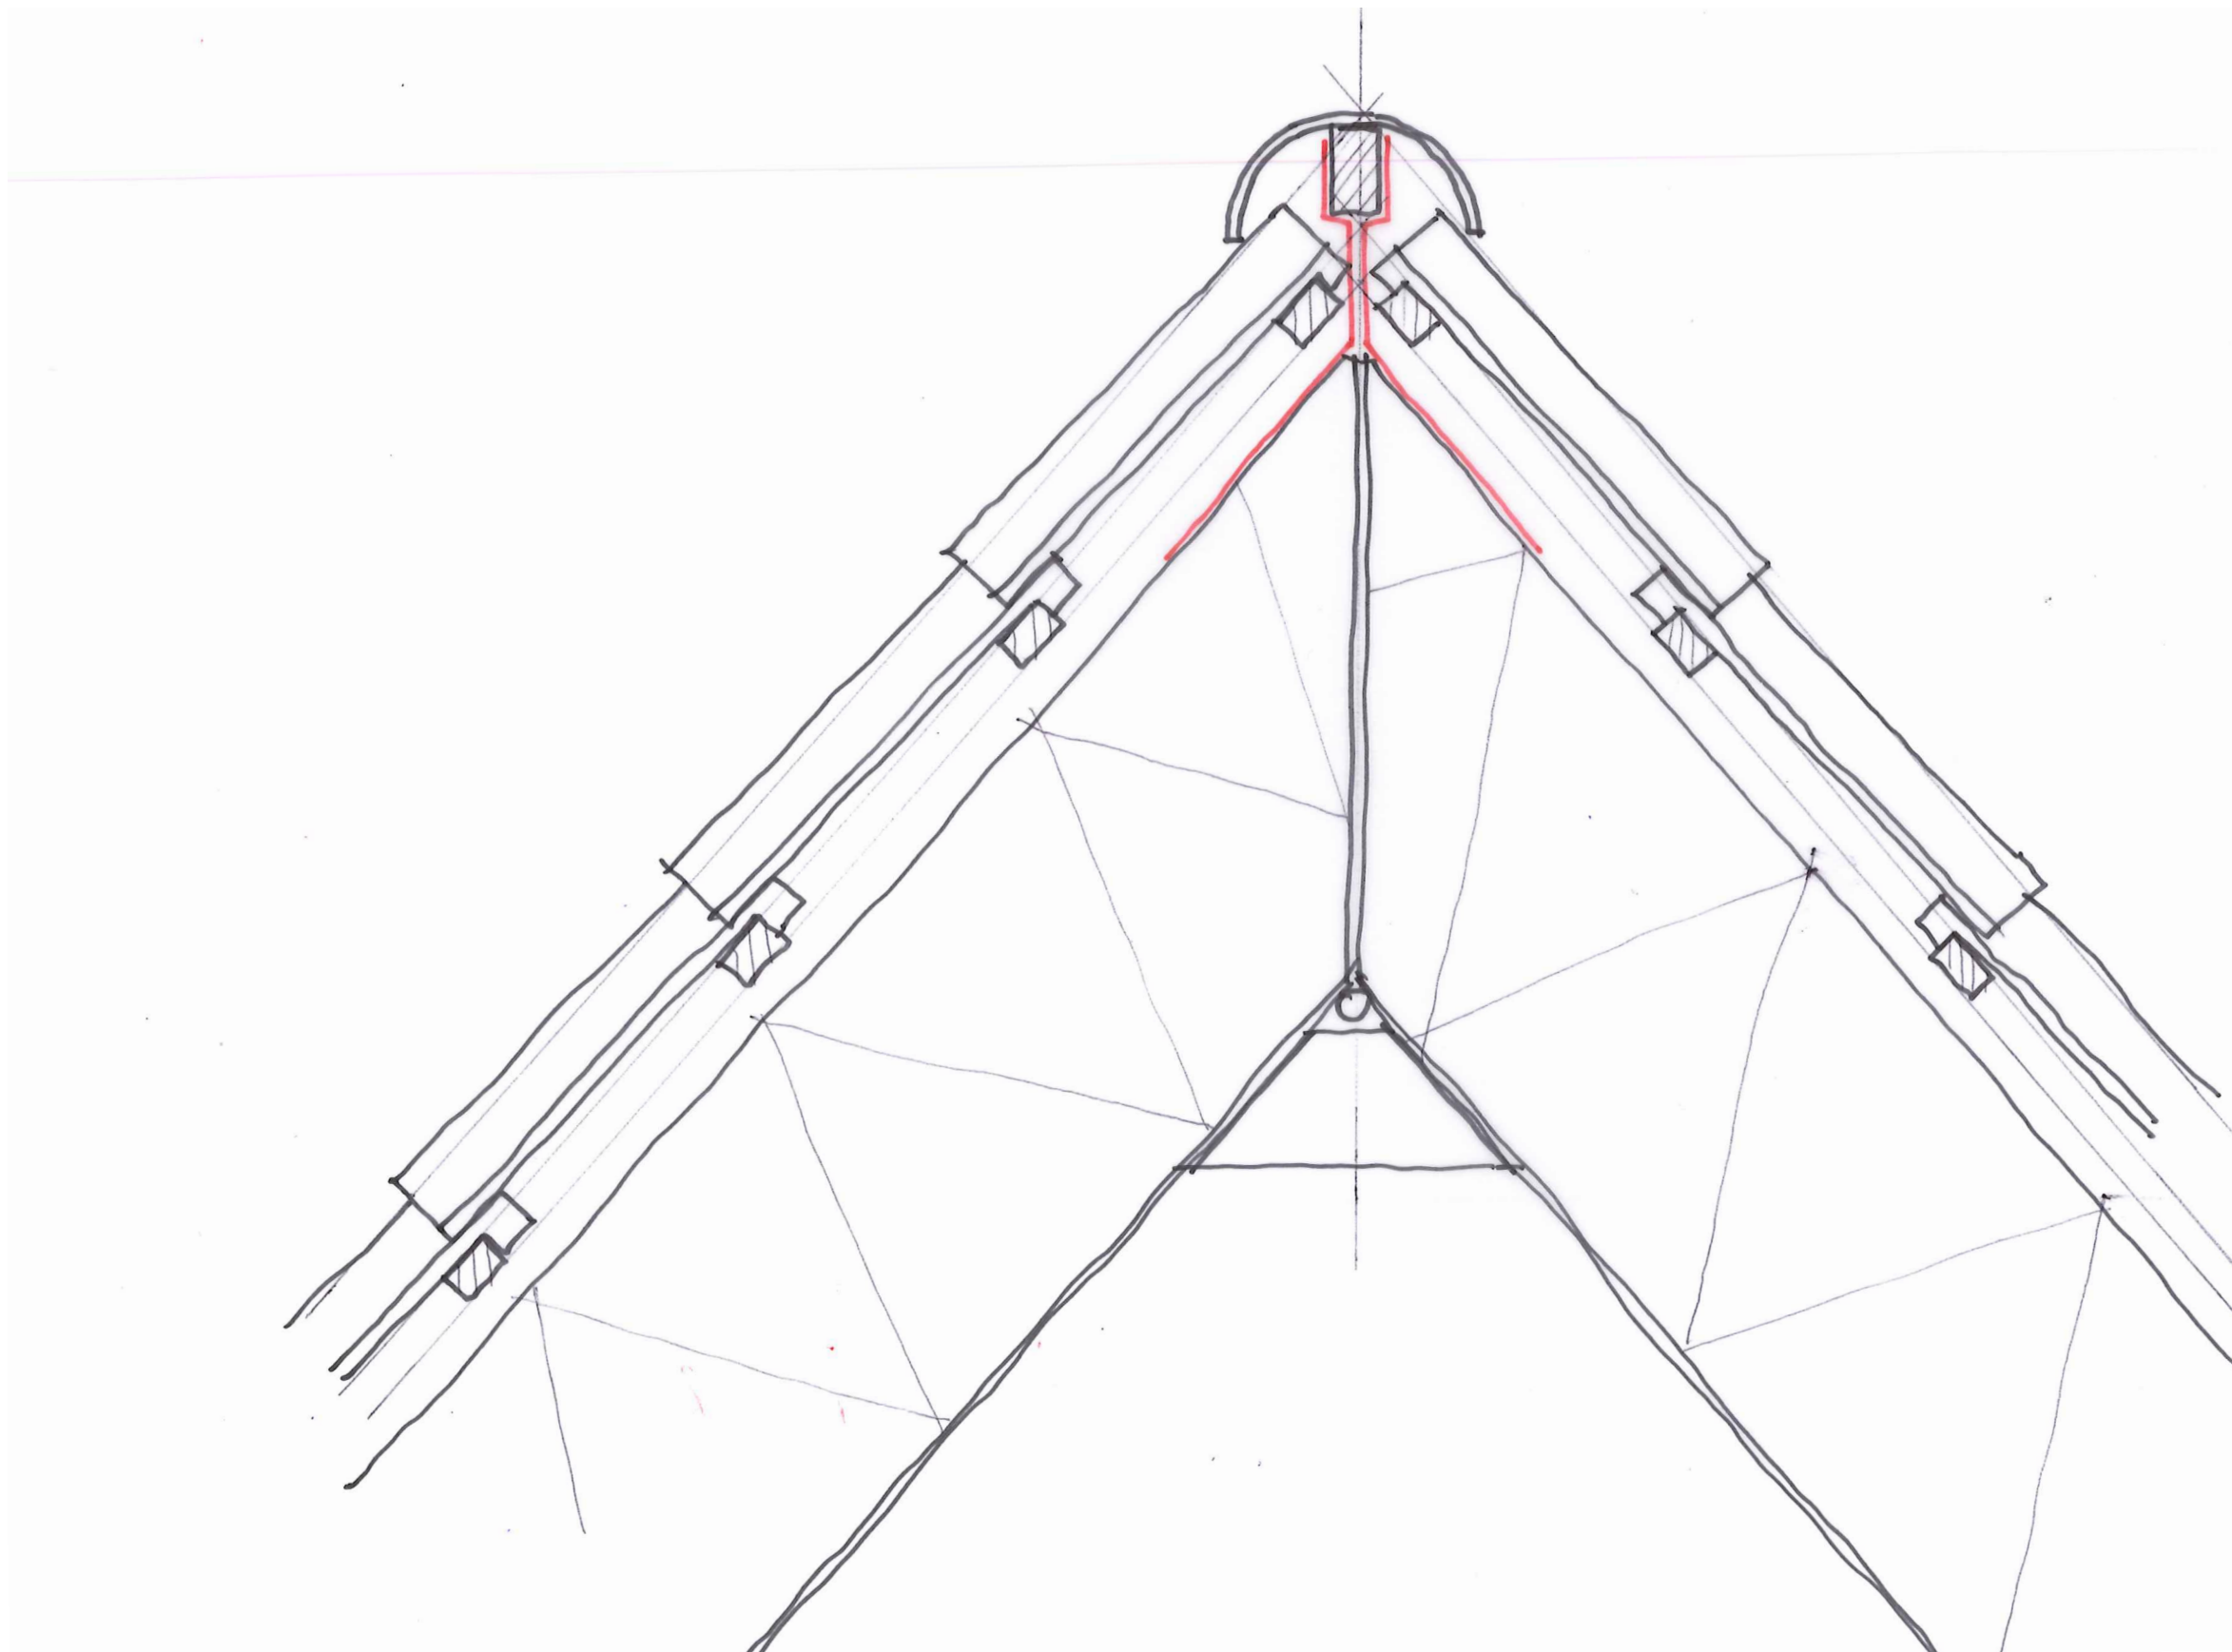

Detail 6 schaal 1:5

B1545, Villa Roderwolde, versie 07

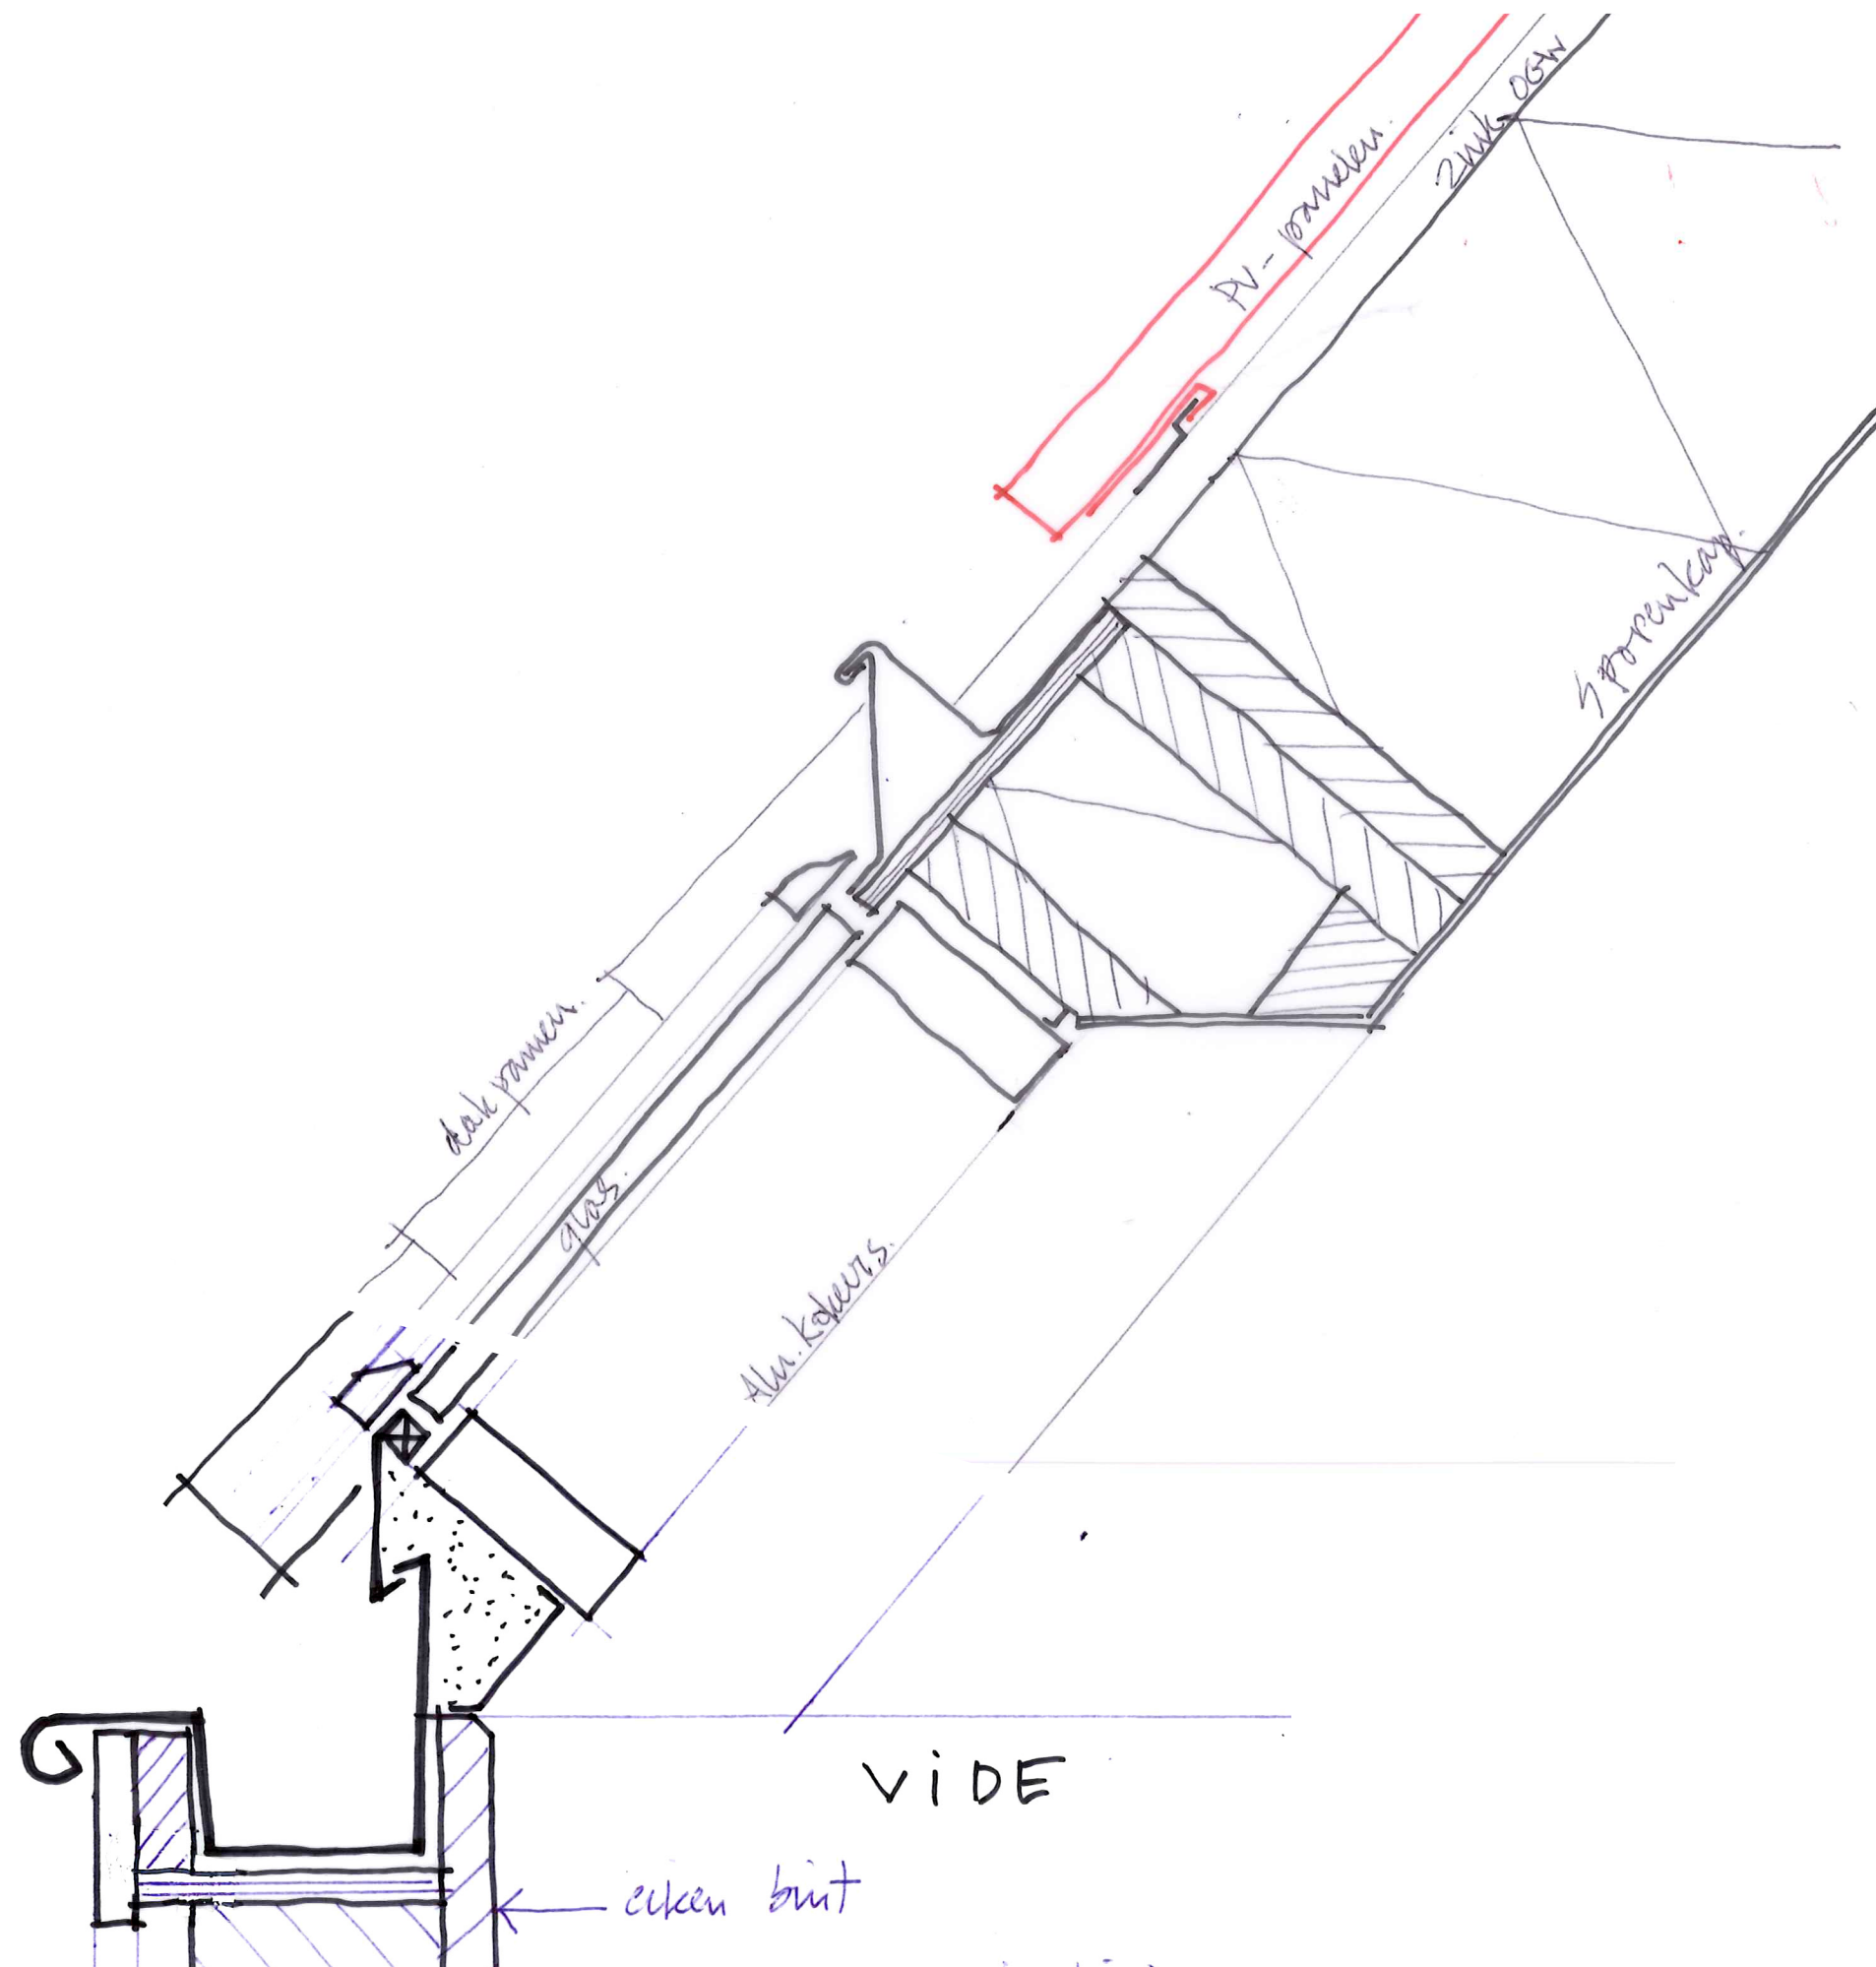

Detail 7 schaal 1:5

B1545, Villa Roderwolde, versie 07