



Sigma Bouw & Milieu
Phileas Foggstraat 153
7825 AW Emmen
Tel. (0591) 65 91 28
Fax (0591) 65 93 25

<http://www.sigma-bm.nl>

E-mail: info@sigma-bm.nl



Provestion BV
t.a.v. dhr. H. Veldkamp
Brink 1
9331AA Norg

Ons kenmerk : 21-M10033
Uw kenmerk : -
Betreft : rapportage verkennend onderzoek asbest in grond t.p.v. de druppelzones van schuren aan de
Langewijk nr. 7 te Nieuw-Roden.

Emmen, 04 oktober 2021

Geachte heer Veldkamp,

Hierbij ontvangt u in briefvorm de resultaten van het uitgevoerde verkennend onderzoek asbest in grond volgens NEN-5707+C2 ter plaatse van de druppelzones van vm. schuren op de locatie aan de Langewijk nr. 7 te Nieuw-Roden (gemeente Noordenveld).

aanleiding

Aanleiding tot de uitvoering van dit bodemonderzoek vormt de geplande bestemmingswijziging van de onderzoekslocatie.

doel

Het verkennend onderzoek asbest in bodem volgens NEN-5707+C2 heeft tot doel om na te gaan of de toplaag t.p.v. de druppelzones van een reeds afgebroken schuur met asbesthoudend dak op locatie al dan niet verdacht is op het voorkomen van asbesthoudende materialen.

locatiegegevens

In tabel 1 is een overzicht van de basisinformatie/locatiegegevens weergegeven.

tabel 1: overzicht basisinformatie

Adres	Langewijk nr. 7
Plaats	Nieuw-Roden
Gemeente	Noordenveld
Topografisch overzicht	Zie bijlage 1
Coördinaten	X = 221,706 Y= 572,397
Kadastrale aanduiding	Gemeente Roden, sectie P nr. 1412
Eigendomssituatie	Niet onderzocht
Oppervlakte onderzoekslocatie (onderzochte deel van de locatie, plangebied)	712 m ² .
Algemene omschrijving	De onderzoekslocatie betreffen af te breken stallen.
Bebouwing en bouwjaar (Kadaster BAG)	Voor de bebouwing op de locatie zijn de bouwjaren 1950 (woonhuis), 1964, 1969 (stallen) en 2020 (schuurtje) vermeld.
Terreinverharding	De stallen zijn inpandig verhard met beton en klinkers. Om de stallen ligt een half verharding en gras.
Ondergrondse infrastructuur	Geen informatie, bij grondwerk dient een KLIC-melding gedaan te worden.
Archeologische waarden	De locatie heeft op basis van de archeologische waardenkaart (IKAW) de vermelding "middelhoge tot hoge trefkans".
Geplande herinrichting	tuin.
bijzonderheden: -	

afbakening onderzoekslocatie

Het onderhavige onderzoek, het geografisch besluitvormingsgebied, betreft het onderzochte onderzoekslocatie, zoals weergegeven in bijlage 2.

historisch vooronderzoek

In het kader van het in januari 2021 op de locatie uitgevoerde verkennend milieukundig bodemonderzoek is een vooronderzoek conform NEN-5725 uitgevoerd. Voor de inhoud van het historisch onderzoek wordt verwezen naar het voorgaande verkennend bodemonderzoek.

Voor wat betreft het aspect asbest geldt het volgende:

Op basis van de gemeentelijke asbestdakenkaart geldt voor de daken van de vm. schuren dat deze asbest bevatte. De daken van de vm. schuren waren niet voorzien van dakgoten en waterde af op onverharde bodem.



onderzoeksopzet

Het dak van de vm. schuur bestond uit asbesthoudende dakplaten. Het dak was niet voorzien van afwateringsgoten die ervoor zorgde dat evt. emissie (erosie) van asbestvezels (door weersinvloeden) naar de onderliggende onverharde bodem (druppelzone) werd voorkomen. De druppelzones van de vm. schuur zijn in dit onderzoek beschouwd als verdachte deellocaties. Het onderzoek t.p.v. de druppelzones van de vm. schuur is uitgevoerd volgens de onderzoeksstrategie “verkennend onderzoek op een verdachte locatie met een diffuse bodembelasting, heterogeen verdeeld, volgens paragraaf 6.4.5. (verdachte toplaag) van de NEN-5707+C2; Bodem - Inspectie, monsterneming en analyse van asbest in bodem en partijen grond; uitgifte december 2017. Het onderzoek van een druppelzone kan worden beperkt tot de bodemzone waar vezelmateriaal aanwezig kan zijn door uitspoeling vanuit verweerde asbestcementplaten. In de meeste gevallen is de directe verdachte bodemlaag ca. 1 m vanaf de dakrand tot 10 cm-mv. Deze bodemzone per zijde van het asbestdak dient als één (deel)locatie te worden beschouwd.

Conform de gehanteerde onderzoeksopzet zijn de volgende werkzaamheden uitgevoerd:

- visuele inspectie van de toplaag;
- het graven van inspectiegaten van 30 * 30 cm tot tenminste ca. 10 cm-mv.
- het visueel inspecteren van de ontgraven grond op de aanwezigheid van asbestverdachte materialen.
- het bemonsteren van evt. asbestverdachte materialen.
- het analyseren van evt. asbestverdachte materialen conform NEN 5898.
- het analyseren van de uitgezeefde grond (fractie <20 mm) conform de NEN 5707

De toetsing van de in dit onderzoek gemeten gehalten asbest is geschied aan de interventiewaarde uit de circulaire bodemsanering 2009. Hierin zijn een interventiewaarde en een restconcentratie van 100 mg/kg d.s. gewogen asbestconcentratie vastgelegd. De gewogen norm bestaat uit de serpentijnasbestconcentratie vermeerderd met 10 maal de amfiboolasbestconcentratie.

De resultaten uit dit onderzoek worden geïnterpreteerd volgens NEN 5707+C2 (grond).

veldwerkzaamheden

Het veldonderzoek heeft bestaan uit het inspecteren van het maaiveld in combinatie met het graven van inspectiegaten in de toplaag en het uitvoeren van handboringen tot de ongeroerde bodemlaag. Het veldonderzoek is uitgevoerd onder procescertificaat BRL SIKB 2000 en conform de eisen uit de protocol 2001 en 2018. Het onderzoeksprogramma is ruimtelijk weergegeven in bijlage 2. In deze bijlage zijn alle geplaatste inspectiegaten geprojecteerd.

De maaiveldinspectie en het maken van inspectiegaten en het nemen van grondmonsters heeft plaatsgevonden op 07 september 2021. Tijdens het veldwerk is geconstateerd dat i.v.m. nieuwbouw de locatie deels vergraven/opgehoogd is met zand. In dit geval zijn alleen de nog aanwezige druppelzones onderzocht.

De veldwerkzaamheden zijn uitgevoerd door dhr. H. van Kuik geregistreerde veldwerker van Sigma Bouw & Milieu te Emmen. Bedrijfs- en persoonerkenningen zijn weergegeven op de internetsite van Bodem+ (<https://www.bodemplus.nl/aanvragen/erkenningen/zoekmenu>). Een onafhankelijkheidsverklaring is opgenomen in bijlage 5.

maaiveldinspectie

Voorafgaand aan het bodemonderzoek is t.p.v. het onderzoeksgebied een inspectie van het maaiveld uitgevoerd. De inspectie heeft plaatsgevonden als is voorgeschreven in het protocol 2018.

Tijdens de visuele inspectie van de toplaag is een ruimtelijke eenheid onderverdeeld in ‘inspectie stroken’ van maximaal 1.5 meter waarbij de toplaag strook voor strook in twee richtingen is geïnspecteerd. Indien asbestverdacht materiaal wordt aangetroffen wordt de vindplaats gemarkeerd en wordt het materiaal verzameld.

Bij de visuele inspectie is geen grond geroerd of onder (vaste) obstakels gekeken. Bij het aantreffen van asbestverdachte materialen zijn deze bemonsterd (door middel van “hand-picking”).

Tevens is de inspectie-efficiëntie ingeschat. De inspectie-efficiëntie is onder andere afhankelijk van de



weersomstandigheden, de conditie van de toplaag (vochtig, vegetatie, vastgereden, plassen) en het type grond (zand, klei).

inspectiegaten

toplaag (0.0-0.1 m-mv) t.p.v. de druppelzones van de vm. schuur

In het kader van het verkennend onderzoek asbest in grond t.p.v. de druppelzones van de afgebroken schuren is onderzoek verricht naar de aanwezigheid van asbest houdend materiaal in de toplaag.

Het onderzochte terreindeel hebben een totaal oppervlakte van ca. 45 m² (nog aanwezige druppelzones).

In het kader van het verkennend onderzoek asbest in grond t.p.v. de druppelzones van de afgebroken schuur zijn, teneinde een betrouwbare uitspraak te kunnen doen m.b.t. het voorkomen van asbest in de grond, acht inspectiegaten van 0.3 m x 0.3 m tot ca. 0.1 meter minus maaiveld, op selecte en a-selecte wijze, gegraven m.b.v. een schop. De acht inspectiegaten zijn verdeeld over twee druppelzones (zuidzijde en westzijde van de vm. schuren).

veiligheid

Bij een onderzoek asbest in bodem dienen de getroffen maatregelen inzake veiligheid en gezondheid in overeenstemming te zijn met de CROW-publicatie nr. 400 "Werken in en met verontreinigde bodem" vigerende versie. Tijdens de uitvoering van de werkzaamheden zijn de veiligheidsvoorschriften uit protocol 2018 gehanteerd. Voor de uitvoering van de werkzaamheden is het vochtgehalte in de bodem gemeten. Het vochtgehalte bedroeg in alle gevallen >10%. Bij een vochtpercentage van meer dan 10% zijn er geen risico's t.a.v. het vrijkomen van asbestvezels.

Het onderzoeksprogramma is ruimtelijk weergegeven in bijlage 2. In deze bijlage zijn alle gegraven inspectiegaten geprojecteerd.

Het uitgegraven materiaal is gezeefd over een 20 mm zeef en is gescreend op de volgende aspecten:

- asbestverdachte restanten;
- bodemsamenstelling;
- afval- en puinrestanten.

De evt. aanwezige (asbest)verdachte delen groter dan ca. 20 mm zijn per soort en per inspectiegat verzameld, gewogen en in gesloten plasticzakken aan het laboratorium aangeboden voor onderzoek op asbest.

Van het uitgezeefde materiaal is op basis van de NEN 5707+C2 een representatief monster van ca. 10 kg uit de fractie <20 mm verzameld uit max. 4 gaten. De bemonstering van de fijne fractie (deeltjes < 20 mm) heeft plaatsgevonden volgens tabel 8, "Minimale greep- en monstergrootte", uit de NEN 5707+C2.

In tabel 2 is een overzicht van inspectiegaten per terreindeel weergegeven.

tabel 2 inspectiegaten

terreindeel	inspectiegaten
druppelzones dak van de afgebroken schuren (45 m ²)	G1 t/m G8 (a-select)

handboringen

ondergrond (0.5-2.0 m-mv)

Tevens is visueel onderzoek verricht naar de aanwezigheid van asbest in de ondergrond.

Eén handboring is doorgezet tot maximaal 2.0 m-mv. Hierbij is gebruik gemaakt van een 12 cm edelman grondboor.

De vrijkomende grond is visueel geïnspecteerd op de aanwezigheid van asbestverdachte materialen.



monstername grond en materialen

Het vrijkomende bodemmateriaal is zintuiglijk beoordeeld op bodemkundige eigenschappen, o.a. de korrelgrootteverdeling (textuur), kleur en eventueel aanwezige verontreinigingskenmerken.

Na de zintuiglijke beoordeling is het bodemmateriaal in trajecten van 0,5 meter of per afwijkende bodemlaag bemonsterd.

Grondmonsters zijn genomen conform de eisen uit het protocol 2001 en 2018.

De visueel aangetroffen asbestverdachte materialen zijn op een adequate wijze verpakt en als materiaalmonster aangeleverd aan het laboratorium.

Van het gezeefde materiaal <20 mm uit niet asbestverdachte inspectiegaten is een (meng)monster genomen bestaande uit twintig grepen van min. 0.5 kg.

Evt. asbestverdachte inspectiegaten zijn afzonderlijk bemonsterd middels twintig grepen van ca. 0.5 kg. Na inspectie zijn de gaten weer gedicht met het uitgegraven materiaal.

resultaten veldwerkzaamheden

bodemopbouw

De boorprofielbeschrijvingen van alle verrichte boringen met bijbehorende zintuiglijke waarnemingen (subjectief) zijn grafisch uitgewerkt en opgenomen in bijlage 3.

In tabel 3 is op basis van de waarnemingen de lokale bodemopbouw beschreven.

tabel 3 lokale bodemopbouw

bodemlaag m-mv	hoofdbestanddeel	toevoeging	kleur
0.0-0.8	zand	-	donker grijs-bruin
0.8-2.0	zand	-	lich grijs

maaiveldinspectie

Voorafgaand aan het bodemonderzoek is t.p.v. het onderzoeksgebied een inspectie van het maaiveld uitgevoerd.

Tijdens de visuele inspectie van de toplaag is een ruimtelijke eenheid onderverdeeld in 'inspectie stroken' van maximaal 1.5 meter waarbij de toplaag strook voor strook in twee richtingen is geïnspecteerd.

In tabel 4 is de inspectie-efficiëntie van het maaiveld beschreven.

tabel 4 inspectie-efficiëntie maaiveld

deelgebied	inspectie-efficiëntie	conditie maaiveld
druppelzone daken van de afgebroken schuren	80-90%	begroeid (>25% van het maaiveld is zichtbaar)

Op basis van de visuele locatie-inspectie is op het maaiveld t.p.v. de onderzochte terreindelen geen asbest verdacht materiaal aangetroffen.



zintuiglijke waarnemingen

In tabel 5 is een overzicht opgenomen van de aangetroffen asbestverdachte materialen op het maaiveld en in de grond.

tabel 5: zintuiglijke waarnemingen

inspectiegat	asbestverdacht materiaal maaiveld	asbestverdacht materiaal grond in de fractie >20 mm		overige waarnemingen
		diepte (m-mv)	aantal gram	
G1 t/m G8	nee	0.0-0.1	-	-

*=veldvochtig gewicht

chemisch-analytisch onderzoek

Het laboratorium onderzoek van grond en materiaalmonsters (asbest) is uitgevoerd door het NEN-EN-ISO 17025 geaccrediteerde milieulaboratorium van Eurofins Omegam BV.

Het uitgezeefde materiaal, fractie <20 mm, is onderzocht volgens NEN-5898 (asbest in de fijne fractie). In totaal zijn twee toplaagmengmonsters van de fractie <20 mm geanalyseerd op het gehalte asbest.

In onderstaande tabel 6 wordt de samenstelling van de grondmonsters, de monsternamediepte en de uitgevoerde analyses weergegeven. Er zijn geen verzamel materiaalmonsters geanalyseerd op het gehalte asbest.

tabel 6: analyseschema

monstercode	inspectiegaten	diepte (m-mv)	zintuiglijke waarnemingen	analysepakket
grond				
M1	G1 t/m G4 (zuid)	0.0-0.1	-	asbest (NEN5898)
M2	G5 t/m G8 (west)	0.0-0.1	-	asbest (NEN5898)

Opgemerkt wordt dat de fractie <500 µm in dit stadium van het onderzoek kwalitatief is gecontroleerd om te kunnen vaststellen of er aanleiding bestaat om een kwantitatieve bepaling van deze fractie uit te voeren. In de fractie <500 µm is geen asbest aangetroffen.



toetsingscriteria asbest in grond en puin

De resultaten van het onderzoek asbest in grond worden getoetst aan de wetgeving inzake asbest in bodem en puin welke door de ministeries van SZW en I&M is vastgesteld. In het beleid is voor asbest een restconcentratienorm en een interventiewaarde opgenomen.

Voor asbest in grond is een interventiewaarde van 100 mg/kg d.s. vastgesteld. Aan deze waarde zijn de gewogen asbestconcentraties (mg/kg ds) getoetst. Gewogen betekent het gehalte serpentijnasbest (chrysotiel) vermeerderd met tienmaal het gehalte amfiboolasbest (amosiet, crocidoliet). Indien de gewogen asbestconcentratie in grond c.q. puin boven 100 mg/kg ds is vastgesteld, is sprake van met asbest verontreinigde grond c.q. puin.

De restconcentratienorm beschrijft de concentratie asbest, waaronder hergebruik nog is toegestaan. De interventiewaarde beschrijft de concentratie asbest in bodem, waarboven in principe gesaneerd dient te worden. Voor asbest is de restconcentratienorm gelijk aan de interventiewaarde en deze waarde bedraagt 100 mg/kg gewogen asbest.

Indien asbest in de grond boven 100 mg/kg ds aanwezig is en deze verontreiniging vóór 1993 is ontstaan, is ongeacht de omvang van de verontreiniging sprake van een geval van ernstige bodemverontreiniging met asbest in grond.

Indien overschrijding van de restconcentratienorm plaatsvindt, dan dienen werkzaamheden met de betreffende bodem/puinverharding plaats te vinden onder asbestcondities. Bij asbestconcentraties lager dan de restconcentratienorm zijn geen aanvullende maatregelen noodzakelijk bij be- en verwerking van de grond of puinverharding.

Voor puinverhardingen dient de asbestconcentratie te worden getoetst aan de normen uit het Besluit Asbestwegen Wet Milieugevaarlijke Stoffen (WMS). Hierin wordt tevens een restconcentratie van 100 mg/kg gewogen asbest genoemd.

Het resultaat van het verkennend onderzoek is een indicatieve uitspraak over de mogelijke verontreiniging van het toegepaste bouw- en sloopafval of recyclinggranulaat / bodem op basis van verzamelde stukken asbesthoudend materiaal en (meng)monsters. Aan de hand van het verkregen indicatieve gehalte aan asbest wordt nagegaan of nader onderzoek asbest al dan niet noodzakelijk is. Door de lagere onderzoeksintensiteit van het verkennend onderzoek kan in deze fase niet direct worden getoetst aan de grenswaarde. In het verkennend onderzoek wordt het gehalte getoetst aan de grenswaarde gecorrigeerd met een factor 2. Deze correctiefactor is een maat voor de betrouwbaarheid van het verkennend onderzoek in relatie tot het nader onderzoek.

Bij een asbestgehalte groter dan de helft van de interventiewaarde is een nader onderzoek asbest verplicht. De hoogste bepaalde waarde binnen een (deel)locatie is hiervoor bepalend.

Alleen als in het verkennend onderzoek de onderzoeksintensiteit (hoeveelheid geïnspecteerd materiaal in de gaten en aantal analyses) op hetzelfde niveau zit als in het nader onderzoek is een directe toetsing aan de grenswaarde mogelijk.

Als het asbestgehalte kleiner is dan de helft van de grenswaarde is het statistisch aannemelijk dat ook in een nader onderzoekstraject de grenswaarde niet zal worden overschreden. In deze gevallen geldt er geen noodzaak tot het uitvoeren van een nader onderzoek asbest. Bij een asbestgehalte groter dan de helft van de grenswaarde is een nader onderzoek asbest verplicht. De hoogst bepaalde waarde binnen een(deel)locatie of (deel)partij is hiervoor bepalend.



Van de bodemlagen waarin zintuiglijk asbesthoudende materialen zijn aangetroffen in de fractie >20 mm is een berekening gemaakt van de asbestconcentratie. Hiertoe is gebruik gemaakt van de navolgende formule:

$$C_{mi} = \sum (M_k \times \%_{k,i} / 100) / M_{lok}$$

C_{mi} = De concentratie aan asbest van asbestsoort 'i' is afkomstig van de verzamelde asbesthoudende materialen van het type 'k', in mg/kg d.s.;

M_k = de massa verzamelde asbesthoudende materialen van het type 'k', in mg;

$\%_{k,i}$ = het percentage aan asbest van het asbestsoort 'i' in de verzamelde asbesthoudende materialen van het type 'k', in %;

M_{lok} = het drooggewicht van het verzamelmonster grond op locatie, in kg.

Als het gewicht van het geïnspecteerde monster (gat of sleuf) op locatie exact is gewogen, moet het drooggewicht van het monster uitgegraven materiaal op locatie worden bepaald volgens:

$$M_{loc} = M_{vloc} \times M_a / M_{va}$$

waarin:

M_{vloc} is de massa van het uitgegraven veldvochtige materiaal op locatie, in kg;

M_a is de massa van het gedroogde analysemonster, in kg;

M_{va} is de massa van het veldvochtige analysemonster, in kg.

Wanneer een groot monster (toplaag of sleuf of gat) is geïnspecteerd op locatie kan dit in principe niet worden gewogen. In deze gevallen moet het drooggewicht van het monster worden afgeleid volgens:

$$M_{loc} = (1\ 000 \times V \times n_s) \times (\%E/100) \times M_a / M_{va}$$

waarin:

V is het volume van het geïnspecteerde monster op locatie, in m³;

n_s is de volumieke massa van het geconsolideerde materiaal op locatie, in kg/dm³;

$\%E$ is een schatting van de inspectie-efficiëntie, in %.

waarin:

V (in dm³) : volume (V) van de sleuf of het gegraven gat.

M_k (in mg) : massa van de verzamelde asbesthoudende materialen van het type "k" (bijvoorbeeld asbestplaatjes).

$\%_{k,i}$: gemiddeld % van asbestsoort "i" (bijv. chrysotiel) in de verzamelde asbesthoudende materialen van type "k".

N_s (in kg/dm³) : stortgewicht van de grond/puin.

ds : percentage droge stof

onderzoeksresultaten grond

In deze paragraaf zijn de resultaten van de analyses van de grondmonsters, gerelateerd aan toetsingswaarden weergegeven in tabelvorm. Na elke tabel worden de onderzoeksresultaten besproken.
In bijlage 4 zijn van alle uitgevoerde analyses de analysecertificaten opgenomen.

De totale concentratie aan asbest per inspectiegat wordt conform NEN-5707+C2 bepaald door de concentratie visueel zichtbaar asbest in de grove zeeffractie (fractie >20 mm) te sommeren met de concentratie visueel niet zichtbaar asbest in de fijne zeeffractie (fractie <20 mm).

Door het gewicht te bepalen van de evt. handmatig verzamelde asbesthoudende materialen en dit te delen door de massa (inhoud / soortelijk gewicht) van het betreffende inspectiegat wordt de concentratie asbestverdacht materiaal in het inspectiesleuf bepaald. Deze concentratie moet echter nog worden gecorrigeerd voor het percentage asbest in de materiaalmonsters dat door het laboratorium is bepaald.

De analyseresultaten van de grondmengmonsters zijn samen met de interpretatie opgenomen in de tabellen 7 t/m 9.

tabel 7: resultaten asbestanalyse materiaal verzamel monsters in de fractie > 20 mm

Monsteromschrijving (inspectiegat)	Vorm	Asbestgehalte (%)		
		Serpentijn	Amfibool	
		chrysotiel	Amosiet	crocidoliet
		(mg)	(mg)	(mg)
G1 t/m G8	-	-	-	-

Toelichting

- = zintuiglijk niet waargenomen

HB = hecht gebonden

NB = niet beoordeeld

tabel 8: resultaten asbestanalyses grondmengmonsters uit de fractie <20 mm

inspectiegat	monstercode	diepte in m-mv	gewogen asbestconcentratie < 20 mm			
			serpentijn	amfibool		asbest (gewogen)
			crysotiel	amosiet	crocidoliet	mg/kg
druppelzone zuidzijde vm. dak G1 t/m G4 (grond)	G1 t/m G4	0.0-0.1	30	-	-	30
druppelzone westzijde vm. dak G5 t/m G8 (grond)	G5 t/m G8	0.0-0.1	-	-	-	<0.4

Op de analysecertificaten staan de bovengrenzen van de analyses vermeld. Deze gelden als detectiegrenzen en zijn qua hoogte afhankelijk van de onderzochte monstervolumes en de samenstelling van de monsters.

tabel 9: Overschrijdingstabel resultaten totaal asbestanalyses

inspectiegat (m-mv)	Berekende asbestconcentratie (fractie > 20 mm) mg/kg d.s. (gewogen)			Asbestconcentratie (fractie < 20 mm) mg/kg d.s. (gewogen)			Totale asbestconcentratie mg/kg d.s. (gewogen)		
	gem. conc.	ondergrens	bovengrens	gem. conc.	ondergrens	bovengrens	gem. conc.	ondergrens	boven- grens
druppelzones dak van de vm. schuur									
zuidzijde G1 t/m G4 (0.0-0.1)	0	0	0	30	24	36	30 (+)	24	36
westzijde G1 t/m G5 (0.0-0.1)	0	0	0	<0,4	0.0	0.4	<0.4 (-)	0.0	0.4

toelichting

* =gehalte is indicatief van betreffend monster is de fractie <20 mm niet onderzocht

** = gehalte is indicatief van betreffend monster is de fractie >20 mm is geschat

■ =geen asbest aangetoond (concentratie beneden of gelijk aan de bepalingsgrens)

+/- =concentratie boven de bepalingsgrens en beneden of gelijk aan de interventiewaarde: licht verhoogd

■ =concentratie boven de interventiewaarde: sterk verhoogd

n.o = niet onderzocht

interpretatie resultaten

NEN-5707+C1 (asbest in grond)

maaiveld

Op basis van de visuele locatie-inspectie is op het maaiveld t.p.v. de onderzochte terreindelen geen asbest verdacht materiaal aangetroffen.

druppelzones vm. dak

toplaag (0.0-0.1 m-mv)

In de uitgegraven grond t.p.v. de zuidelijke druppelzone van de vm. schuur, uit de inspectiegaten G1 t/m G4 (0.0-0.1 m-mv) (fractie>20 mm), is zintuiglijk geen asbestverdacht materiaal aangetroffen. In het geanalyseerde toplaagmengmonster M1 (zeeffractie < 20 mm) van de inspectiegaten G1 t/m G4 (laag 0.0-ca.0.1 m-mv) uit de toplaag is een gemiddeld gewogen concentratie asbest gemeten van 30 mg/kg d.s. Op basis van de uitgevoerde analyse wordt opgemerkt dat in de fractie <0.5 mm enkele losse vezels zijn aangetoond. In deze fase van het bodemonderzoek is nog geen onderzoek gedaan naar respirabele vezels in de fractie <0.5 mm.

Het totale gemiddeld gewogen gehalte asbest (fractie <20 mm + fractie >20 mm) in de toplaag uit de inspectiegaten G1 t/m G4 bedraagt 30 mg /kg d.s en is daarmee verhoogd t.o.v. bepalingsgrens, het gemeten gehalte is niet verhoogd t.o.v. het criterium voor nader onderzoek (> 50 mg/kg d.s.) of de interventiewaarde (100 mg/kg d.s) voor asbest. De uitgegraven toplaag uit de inspectiegaten G1 t/m G4 is verontreinigd met asbest onder de interventiewaarde.

In de uitgegraven grond t.p.v. de westelijke druppelzone van de vm. schuur, uit de inspectiegaten G5 t/m G8 (0.0-0.1 m-mv) (fractie>20 mm), is zintuiglijk geen asbestverdacht materiaal aangetroffen.

In het geanalyseerde toplaagmengmonster M2 (zeeffractie < 20 mm) van de inspectiegaten G5 t/m G8 (laag 0.0-ca.0.1 m-mv) uit de toplaag is een gemiddeld gewogen concentratie asbest gemeten van <0.4 mg/kg d.s.

Het totale gemiddeld gewogen gehalte asbest (fractie <20 mm + fractie >20 mm) in de toplaag uit de inspectiegaten G5 t/m G8 bedraagt <0.4 mg /kg d.s en is daarmee niet verhoogd t.o.v. bepalingsgrens en het criterium voor nader onderzoek (> 50 mg/kg d.s.).



De uitgegraven toplaag uit de inspectiegaten G5 t/m G8 is niet aantoonbaar verontreinigd met asbest boven de bepalingswaarde.

ondergrond (0.1-2.0 m-mv)

fractie >20 mm

Op basis van de uitgevoerde inspectie van het opgeboorde materiaal uit de inspectiegat G5 zijn vanaf ca. 0.1 m-mv visueel geen asbestverdachte materialen waargenomen.

fractie <20 mm

Van de ondergrond zijn in deze fase van het onderzoek geen grondmonsters geanalyseerd op de fractie <20 mm. Omdat geen asbestverdacht materiaal (met fractie > 20 mm) in de ondergrond is aangetroffen.

conclusies en aanbevelingen

maaiveld

Op basis van de visuele locatie-inspectie is op het maaiveld t.p.v. de onderzochte terreindelen geen asbest verdacht materiaal aangetroffen.

toplaag (0.0-0.1 m-mv)

In de uitgegraven grond t.p.v. de zuidelijke druppelzone van de vm. schuur, uit de inspectiegaten G1 t/m G4 (0.0-0.1 m-mv) (fractie>20 mm), is zintuiglijk geen asbestverdacht materiaal aangetroffen. Op basis van de uitgevoerde analyse wordt opgemerkt dat in de fractie <0.5 mm enkele losse vezels zijn aangetoond. In deze fase van het bodemonderzoek is nog geen onderzoek gedaan naar respirabele vezels in de fractie <0.5 mm.

Het totale gemiddeld gewogen gehalte asbest (fractie <20 mm + fractie >20 mm) in de toplaag uit de inspectiegaten G1 t/m G4 bedraagt 30 mg /kg d.s en is daarmee verhoogd t.o.v. bepalingsgrens, het gemeten gehalte is niet verhoogd t.o.v. het criterium voor nader onderzoek (> 50 mg/kg d.s.) of de interventiewaarde (100 mg/kg d.s) voor asbest. De uitgegraven toplaag uit de inspectiegaten G1 t/m G4 is verontreinigd met asbest onder de interventiewaarde.

In de uitgegraven grond t.p.v. de westelijke druppelzone van de vm. schuur, uit de inspectiegaten G5 t/m G8 (0.0-0.1 m-mv) (fractie>20 mm), is zintuiglijk geen asbestverdacht materiaal aangetroffen.

Het totale gemiddeld gewogen gehalte asbest (fractie <20 mm + fractie >20 mm) in de toplaag uit de inspectiegaten G5 t/m G8 bedraagt <0.4 mg /kg d.s en is daarmee niet verhoogd t.o.v. bepalingsgrens en het criterium voor nader onderzoek (> 50 mg/kg d.s.).

De uitgegraven toplaag uit de inspectiegaten G5 t/m G8 is niet aantoonbaar verontreinigd met asbest boven de bepalingswaarde.

ondergrond (0.1-2.0 m-mv)

fractie >20 mm

Op basis van de uitgevoerde inspectie van het opgeboorde materiaal uit de inspectiegat G5 zijn vanaf ca. 0.1 m-mv visueel geen asbestverdachte materialen waargenomen.

fractie <20 mm

Van de ondergrond zijn in deze fase van het onderzoek geen grondmonsters geanalyseerd op de fractie <20 mm. Omdat geen asbestverdacht materiaal (met fractie > 20 mm) in de ondergrond is aangetroffen

toetsing hypothese

Op basis van de vooraf in paragraaf 2.4 gestelde hypothese is de onderzoekslocatie in eerste aanleg als verdacht voor asbest aangemerkt.

Uit het onderzoek is gebleken dat de toplaag t.p.v. inspectiegaten G1 t/m G4 asbesthoudend materiaal bevat.

Op basis van de onderzoeksresultaten wordt de vooraf gestelde onderzoekshypothese "verdacht" aanvaard.



afwijkingen in de werkzaamheden en normen

In afwijking van de gevolgde strategie uit de NEN-5707 is in dit onderzoek alleen de toplaag (0.0-0.1 m-mv) onderzocht i.p.v. de bovengrond (0.0-0.5 m-mv).

Er hebben bij de uitvoering van veldwerkzaamheden geen afwijkingen plaatsgevonden t.o.v. de geldende protocollen BRL SIKB 2000, protocol 2001 en 2018.

Er hebben bij de uitvoering van analysewerkzaamheden geen afwijkingen plaatsgevonden t.o.v. de geldende protocollen AS3000 en/of overige geldende analysemethoden.

aanbevelingen

Bij herinrichting van de locatie dient t.p.v. de zuidelijke druppelzone rekening gehouden te worden met de aanwezigheid licht asbesthoudende grond.

Geadviseerd wordt in het kader van toekomstige graafwerkzaamheden deze grond niet te vermengen met grond die elders op de locatie vrijkomt.

Bij ontgraving en verwerking van grond dient men altijd alert te zijn op de eventuele aanwezigheid van asbest(nesten) welke niet in dit onderzoek zijn ontdekt. Bij het aantreffen van asbest tijdens grondwerk dienen veiligheidsmaatregelen getroffen te worden.

algemeen/opmerkingen/betrouwbaarheid/uitsluitingen

Het onderhavige onderzoek heeft alleen betrekking gehad op de toplaag t.p.v. druppelzones onder de dakrand van de afgebroken schuren op de locatie (zie bijlage 2).

Op basis van het onderhavige onderzoek kan alleen een uitspraak worden gedaan omtrent de bodemkwaliteit van het onderzochte terreindeel (zie bijlage 2).

Op basis van het onderhavige onderzoek kan geen uitspraak worden gedaan: omtrent de bodemkwaliteit van niet onderzochte terreindelen, de bodemkwaliteit van niet onderzochte bekende en niet bekende verdachte terreindelen, de bodemkwaliteit onder gebouwen en/of gesloten verharding, de bodemkwaliteit van niet verkende bodemlagen etc.

T.a.v. historische informatie van de locatie wordt opgemerkt dat de geraadpleegde bronnen niet altijd zonder fouten en volledig zijn. Voor het verkrijgen van historische informatie is Sigma Bouw & Milieu afhankelijk van deze bronnen, waardoor Sigma Bouw & Milieu niet kan instaan voor de juistheid en volledigheid van de verzamelde historische informatie.

In algemene zin wordt opgemerkt dat bij analyse van mengmonsters de gehalten in de individuele deelmonsters van een mengmonster zowel hoger als lager kunnen zijn dan de aangetoonde gehalten in het betreffende mengmonster.

Dit bodemonderzoek is op zorgvuldige wijze uitgevoerd conform de toepasselijke en van kracht zijnde regelgeving. Een bodemonderzoek wordt in zijn algemeenheid echter uitgevoerd door het steekproefsgewijs bemonsteren van de bodem, waardoor het, op basis van de resultaten van een bodemonderzoek, onmogelijk is om garanties af te geven ten aanzien van de milieuhygiënische bodemkwaliteit.

Een bodemonderzoek geeft nooit volledige zekerheid omtrent de toestand van de bodem ter plaatse van een locatie. Het onderzoek dient geïnterpreteerd worden als een inschatting van de verontreinigingssituatie op een bepaald moment. Het is echter op basis van dit onderzoek nooit uit te sluiten dat er lokaal afwijkingen in de bodem voorkomen, bv. t.g.v. as-, verbrandings-, of afvalgaten, of op plaatsen waar, niet bekende, vm. bodembedreigende activiteiten werden uitgevoerd.

Het kan op basis van dit onderzoek niet geheel uitgesloten worden dat zich op de locatie verontreiniging bevindt welke in dit onderzoek niet is aangetroffen.

Het uitgevoerde indicatief bodemonderzoek is dan ook indicatief en een momentopname. De resultaten van het onderzoek kunnen minder representatief worden naarmate de tijd verstrijkt.

Sigma Bouw & Milieu aanvaardt derhalve op generlei wijze aansprakelijkheid voor de gevolgen/schade dan wel enige andere indirecte incidentele of gevolgschade welke voortvloeien uit beslissingen welke worden genomen op basis van de onderzoeksresultaten van het onderhavige onderzoek als in de praktijk blijkt dat de verontreinigingssituatie anders is dan in dit onderzoek vermeld.



kwaliteitsborging:

Sigma Bouw & Milieu is gecertificeerd volgens de norm NEN-EN-ISO 9001:2015.

De veldwerkzaamheden van Sigma Bouw & Milieu worden verricht onder het procescertificaat BRL SIKB 2000 (Veldwerk bij milieuhygiënisch bodemonderzoek) conform de protocollen 2001, 2002 en 2018.

In het kader van dit onderzoek zijn de protocollen 2001 en 2018 van toepassing.

Sigma Bouw & Milieu verklaart bij deze volledig onafhankelijk te zijn in de uitvoering van het onderzoek en op geen enkele wijze gerelateerd te zijn aan de eigenaar van het te onderzoeken terrein.

Voor nader informatie of vragen met betrekking tot dit onderzoek kunt u contact opnemen met ondergetekende.

Vertrouwende u met deze informatie van dienst te zijn geweest, verblijven wij,

Sigma Bouw & Milieu

ing. A.D.M. van Wuykhuyse
projectleider Bodem

A handwritten signature in black ink, appearing to read 'A.D.M. van Wuykhuyse', is written over the printed name.

Bijlagen:

1. Topografisch overzicht incl. oude topografische overzichten
2. Onderzoekslocatie met boorplan (1:500)
3. Boorbeschrijvingen/foto's
4. Analysecertificaten Eurofins Omegam BV
5. Onafhankelijkheidsverklaring

BIJLAGE 1 TOPOGRAFISCH OVERZICHT



Adviesgroepen:


- ☐ Bouw
- ☐ Milieu

Sigma Bouw & Milieu
Phileas Foggstraat 153
7825 AW Emmen
Tel. (0591) 65 91 28
Fax (0591) 65 93 25

<http://www.sigma-bm.nl>

email: info@sigma-bm.nl

BIJLAGE 2 ONDERZOEKSLOCATIE

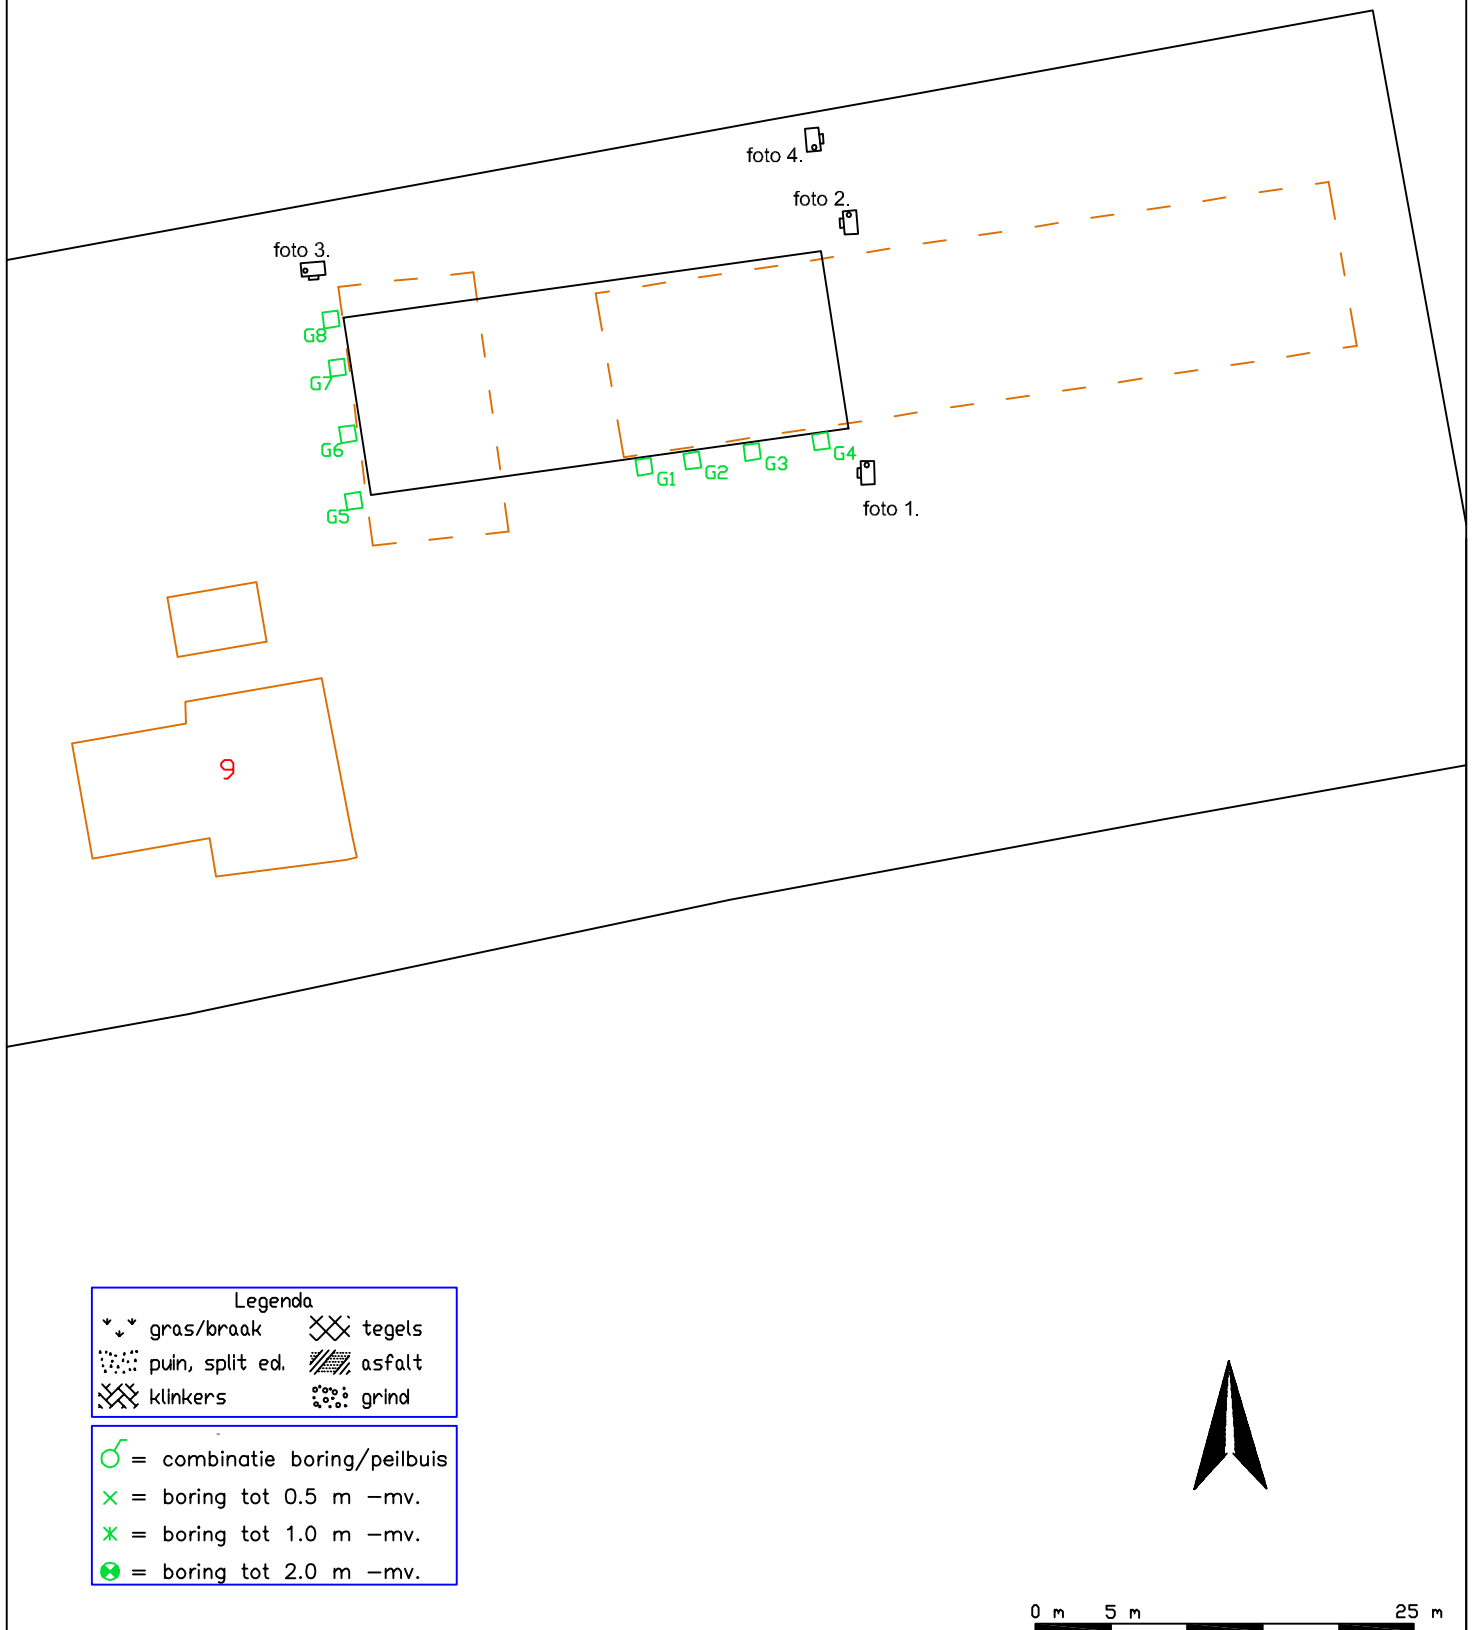

Phileas Foggstraat 153 Vakgebieden:
 7825 AW EMMEN
 tel. (0591) 65 91 28
 fax (0591) 65 93 25

<http://www.sigma-bm.nl>

project: Langewijk 9, Nieuw-Roden
 opdrachtgever: Provestion BV
 onderdeel: Bijlage

datum:	07-09-2021
schaal:	1:500
werknr.:	21-M10033
bladnr.:	1

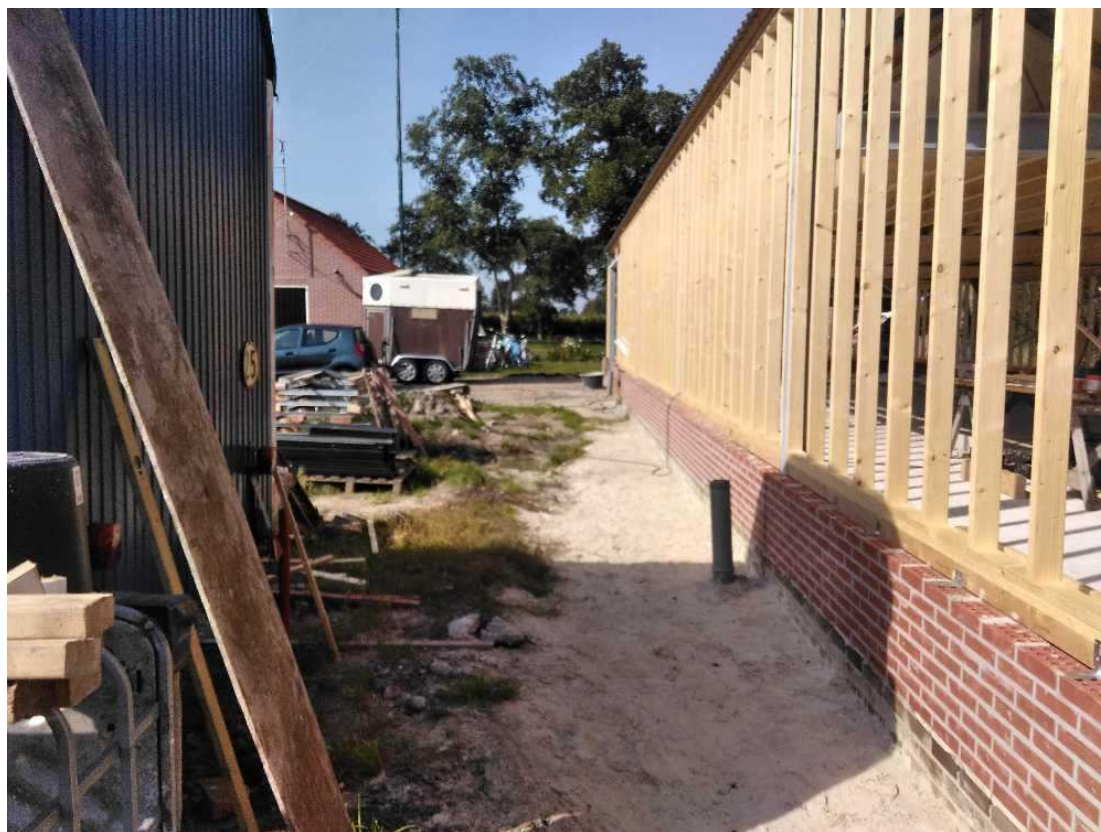


Foto 1. Langewijk nr. 7, Nieuw-Roden




Foto 2. Langewijk nr. 7, Nieuw-Roden



Foto 3. Langewijk nr. 7, Nieuw-Roden



Foto 4. Langewijk nr. 7, Nieuw-Roden

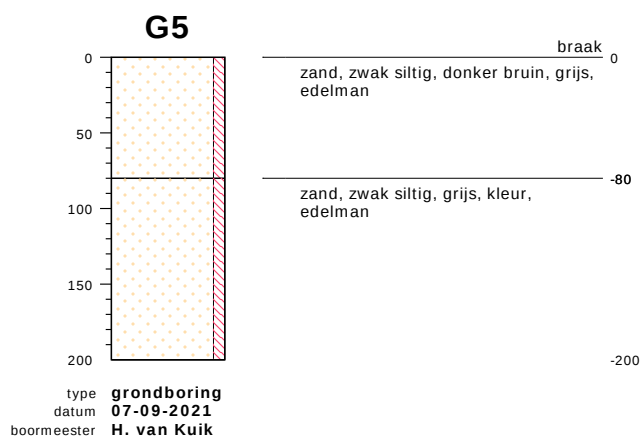


bodemprofielen **schaal 1:50**

onderzoek **Langewijk 9 te Nieuw-Roden**
projectcode **21-M10033**
getekend conform **NEN 5104**



PEILBUIS

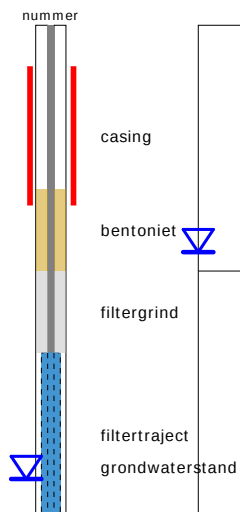


BORING




links= cm-maaiveld

rechts= cm + NAP

OLIE OP WATER REACTIE

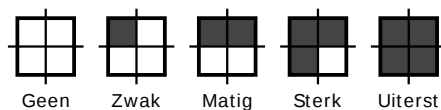

GEUR INTENISTEIT

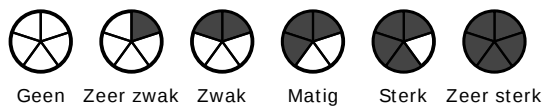


GRONDSOORTEN



GRIND, grindig (G,g)




ZAND, zandig (Z,z)

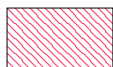


LEEM, siltig (L,s)



KLEI, kleiig (K,k)

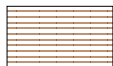

VEEN, humeus (V,h)

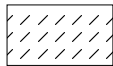

slib

MATE VAN BIJMENGING



zwak - (0-5%)



matig - (5-15%)



sterk - (15-50%)



uiterst - (> 50%)

VERHARDINGEN



asfalt, beton, klinkers, tegels
stelconplaat, ondoordringbare laag


GRADATIE ZAND

uf = uiterst fijn (63-105 um)
zf = zeer fijn (105-150 um)
mf = matig fijn (150-210 um)
mg = matig grof (210-300 um)
zg = zeer grof (300-420 um)
ug = uiterst grof (420-2000 um)

OVERIG



bodemvreemde bestanddelen aanwezig

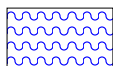

water

GRADATIE GRIND

f = fijn (2-5.6 mm)
mg = matig grof (5.6-16 mm)
zg = zeer grof (16-63 mm)

BESCHRIJVING BODEMLAAG

pid = foto ionisatie detector
bv = bodemvocht
ow = olie op water

Sigma Bouw en Milieu
T.a.v. de heer M. van Wuijkhuijse
Phileas Foggstraat 153
7825 AW EMMEN

Uw kenmerk : 21-M10033-Langewijk 9 te Nieuw-Roden
Ons kenmerk : Project 1243733
Validatieref. : 1243733_certificaat_v1
Opdrachtverificatiecode: NYQW-FYXF-QOTG-HXWI
Bijlage(n) : 4 tabel(len) + 2 bijlage(n)

Amsterdam, 14 september 2021

Hierbij zend ik u de resultaten van het laboratoriumonderzoek dat op uw verzoek is uitgevoerd in de door u aangeboden monsters.

De resultaten hebben uitsluitend betrekking op de monsters, zoals die door u voor analyse ter beschikking werden gesteld.

Het onderzoek is, met uitzondering van eventueel uitbesteed onderzoek, uitgevoerd door Eurofins Omegam volgens de methoden zoals ze zijn vastgelegd in het geldende accreditatie-certificaat L086 en/of in de bundel "Analysevoorschriften Eurofins Omegam". De in dit onderzoek uitgevoerde onderzoeksmethoden van de geaccrediteerde analyses zijn in een aparte bijlage als onderdeel van dit analyse-certificaat opgenomen. De methoden zijn, voor zover mogelijk, ontleend aan de accreditatieprogramma's/schema's en NEN- EN- en/of ISO-voorschriften.

Ik wijs u erop dat het analyse-certificaat alleen in zijn geheel mag worden gereproduceerd. Ik vertrouw erop uw opdracht volledig en naar tevredenheid te hebben uitgevoerd. Heeft u naar aanleiding van deze rapportage nog vragen, dan verzoek ik u contact op te nemen met onze klantenservice.

Hoogachtend,
namens Eurofins Omegam,



Ing. J. Tukker
Manager productie

Op dit certificaat zijn onze algemene voorwaarden van toepassing.
Dit analyse-certificaat mag niet anders dan in zijn geheel worden gereproduceerd.

Eurofins Omegam B.V.
H.J.E. Wenckebachweg 120
NL-1114 AD Amsterdam-Duivendrecht
Nederland

T +31-(0)20-597 66 80
CSOmegam@eurofins.com
www.eurofins.nl

IBAN NL 16 BNPA 0227667980
BIC BNPANL2A
BTW nr. NL8139.67.132.B01
KvK nr. 34215654

ANALYSECERTIFICAAT

Projectcode : 1243733
 Uw project omschrijving : 21-M10033-Langewijk 9 te Nieuw-Roden
 Opdrachtgever : Sigma Bouw en Milieu

Monstercode : 6868145
 Uw referentie : 1, Druppelzone 1 (zuid): 0-20
 Opgegeven bemonsteringsdatum : 07/09/2021

Asbestonderzoek

Initialen analist : M.M.
 Datum geanalyseerd : 14-09-2021

Analyse is uitgevoerd conform NEN 5898 (S).

Massa aangeleverde monster : 16320 g
 Droge massa aangeleverde monster : 13970 g
 Percentage droogrest : 85,6 m/m %
 Type zieving : nat

zeeffractie (mm)	massa zeeffractie (gram)	percentage zeeffractie (m/m %)	massa onderzocht (gram)	percentage onderzocht (m/m %)	aantal asbest (deeltjes)	massa asbest-houdend materiaal (mg)
<0,5 mm	12583,9	91,7	14,0	0,11	n.v.t.	n.v.t.
0,5-1 mm	113,0	0,8	22,2	19,65	0	0,0
1-2 mm	141,4	1,0	48,0	33,95	31	30,8
2-4 mm	57,0	0,4	57,0	100,00	1	31,9
4-8 mm	197,2	1,4	197,2	100,00	2	132,3
8-20 mm	629,2	4,6	629,2	100,00	3	3071,2
>20 mm	0,0	0,0	0,0	100,00	0	0,0
Totaal	13721,7	100,0	967,6		37	3266,2

zeeffractie (mm)	asbest totaal			serpentiin asbest			amfibool asbest		
	gehalte asbest (mg/kg ds)	ondergrens (mg/kg ds)	bovengrens (mg/kg ds)	gehalte asbest (mg/kg ds)	ondergrens (mg/kg ds)	bovengrens (mg/kg ds)	gehalte asbest (mg/kg ds)	ondergrens (mg/kg ds)	bovengrens (mg/kg ds)
<0,5 mm	+								
0,5-1 mm	0,0	0,0	0,0	0,0	0,0	0,0	0,0	0,0	0,0
1-2 mm	0,2	0,1	0,4	0,2	0,1	0,4	0,0	0,0	0,0
2-4 mm	0,3	0,2	0,3	0,3	0,2	0,3	0,0	0,0	0,0
4-8 mm	1,2	1,0	1,4	1,2	1,0	1,4	0,0	0,0	0,0
8-20 mm	28	22	34	28	22	34	0,0	0,0	0,0
>20 mm	0,0	0,0	0,0	0,0	0,0	0,0	0,0	0,0	0,0
Totaal	30	24	36	30	24	36	0,0	0,0	0,0

Aangetroffen type asbest : Serpentiin
 Bijzonderheden waargenomen : Geen

Serpentiin asbest is chrysotiel.
 Amfibool asbest is amosiet, crocidoliet, actinoliet, anthophylliet en tremoliet.

De bepalingsgrens is bepaald voor de zeeffracties kleiner dan 4 mm. De totale bepalingsgrens is verkregen door de bepalingsgrenzen van de afzonderlijke zeeffracties te sommeren.
 Het materiaal is middels polarisatiemicroscopie onderzocht, de analyse is uitgevoerd conform NEN 5896.

gebondenheid	serpentiin asbest	amfibool asbest	totaal afgerond
hecht	29	0,0	29
niet hecht	0,2	0,0	0,2
totaal afgerond	30	0,0	

Gewogen concentratie (serpentiinasbestconcentratie vermeerderd met 10 maal de amfiboolasbestconcentratie) is: **30 mg/kg ds**

De gewogen asbestconcentratie wordt berekend uit de niet-afgeronde gehalten aan serpentiin en amfibool asbest. De weergegeven resultaten zijn afgerond.

Verklaring kwalitatief onderzoek zeeffractie <0,5 mm:
 + : enkele losse vezels

ANALYSECERTIFICAAT

Projectcode : 1243733
Uw project omschrijving : 21-M10033-Langewijk 9 te Nieuw-Roden
Opdrachtgever : Sigma Bouw en Milieu

Monstercode : 6868145
Uw referentie : 1, Druppelzone 1 (zuid): 0-20
Opgegeven bemonsteringsdatum : 07/09/2021

Asbestonderzoek - productidentificatie

zeef fractie (mm)	materiaal	gebondenheid	asbestsoort	percentage (m/m %)
<0,5 mm	-	-	chrysotiel	+
1-2 mm	vezelbundel	niet hecht	chrysotiel	2-5
2-4 mm	cement, vlakke plaat	hecht	chrysotiel	10-15
4-8 mm	cement, vlakke plaat	hecht	chrysotiel	10-15
8-20 mm	cement, vlakke plaat	hecht	chrysotiel	10-15

ANALYSECERTIFICAAT

Projectcode : 1243733
 Uw project omschrijving : 21-M10033-Langewijk 9 te Nieuw-Roden
 Opdrachtgever : Sigma Bouw en Milieu

Monstercode : 6868146
 Uw referentie : 2, Druppelzone 2 (west): 0-20
 Opgegeven bemonsteringsdatum : 07/09/2021

Asbestonderzoek

Initialen analist : M.O.
 Datum geanalyseerd : 14-09-2021

Analyse is uitgevoerd conform NEN 5898 (S).

Massa aangeleverde monster : 14060 g
 Droge massa aangeleverde monster : 12007 g
 Percentage droogrest : 85,4 m/m %
 Type zieving : nat

zeef fractie (mm)	massa zeef fractie (gram)	percentage zeef fractie (m/m %)	massa onderzocht (gram)	percentage onderzocht (m/m %)	aantal asbest (deeltjes)	massa asbest-houdend materiaal (mg)
<0,5 mm	10961,1	93,1	18,0	0,16	n.v.t.	n.v.t.
0,5-1 mm	128,6	1,1	32,6	25,35	0	0,0
1-2 mm	285,2	2,4	120,4	42,22	0	0,0
2-4 mm	98,4	0,8	98,4	100,00	0	0,0
4-8 mm	144,8	1,2	144,8	100,00	0	0,0
8-20 mm	158,6	1,3	158,6	100,00	0	0,0
>20 mm	0,0	0,0	0,0	100,00	0	0,0
Totaal	11776,7	100,0	572,8		0	0,0

zeef fractie (mm)	asbest totaal			serpentiin asbest			amfibool asbest		
	gehalte asbest (mg/kg ds)	ondergrens (mg/kg ds)	bovengrens (mg/kg ds)	gehalte asbest (mg/kg ds)	ondergrens (mg/kg ds)	bovengrens (mg/kg ds)	gehalte asbest (mg/kg ds)	ondergrens (mg/kg ds)	bovengrens (mg/kg ds)
<0,5 mm	-								
0,5-1 mm	0,0	0,0	0,2	0,0	0,0	0,1	0,0	0,0	0,1
1-2 mm	0,0	0,0	0,4	0,0	0,0	0,2	0,0	0,0	0,2
2-4 mm	0,0	0,0	0,0	0,0	0,0	0,0	0,0	0,0	0,0
4-8 mm	0,0	0,0	0,0	0,0	0,0	0,0	0,0	0,0	0,0
8-20 mm	0,0	0,0	0,0	0,0	0,0	0,0	0,0	0,0	0,0
>20 mm	0,0	0,0	0,0	0,0	0,0	0,0	0,0	0,0	0,0
Totaal	<0,4	0,0	0,6	<0,4	0,0	0,3	0,0	0,0	0,3

Aangetroffen type asbest : Geen
 Bijzonderheden waargenomen : Geen

Serpentiin asbest is chrysotiel.
 Amfibool asbest is amosiet, crocidoliet, actinoliet, anthophylliet en tremoliet.

De bepalingsgrens is bepaald voor de zeef fracties kleiner dan 4 mm. De totale bepalingsgrens is verkregen door de bepalingsgrenzen van de afzonderlijke zeef fracties te sommeren.
 Het materiaal is middels polarisatiemicroscopie onderzocht, de analyse is uitgevoerd conform NEN 5896.

gebondenheid	serpentiin asbest	amfibool asbest	totaal afgerond
hecht	0,0	0,0	0,0
niet hecht	0,0	0,0	0,0
totaal afgerond	0,0	0,0	

Gewogen concentratie (serpentiinasbestconcentratie vermeerderd met 10 maal de amfiboolasbestconcentratie) is: **<0,4 mg/kg ds**

De gewogen asbestconcentratie wordt berekend uit de niet-afgeronde gehalten aan serpentiin en amfibool asbest. De weergegeven resultaten zijn afgerond.

Verklaring kwalitatief onderzoek zeef fractie <0,5 mm:
 - : geen asbest waargenomen

ANALYSECERTIFICAAT

Projectcode : 1243733
Uw project omschrijving : 21-M10033-Langewijk 9 te Nieuw-Roden
Opdrachtgever : Sigma Bouw en Milieu

Opmerkingen m.b.t. analyses

Opmerking(en) algemeen

De volgende informatie is indien van toepassing verstrekt door de opdrachtgever:
Project omschrijving, Monsterreferentie(s), Opgegeven bemonsteringsdatum, Matrix, Monsterdiepte, Potnr (Barcode), Veldgegevens, Veldwaarnemingen en Bemonsteringsdata. De opgegeven bemonsteringsdatum kan van invloed zijn op de geldigheid van de resultaten.

Asbest

Individuele monsters van dit project zijn als asbest verdacht gekwalificeerd. De analysedeelmonsters zijn met beschermende maatregelen in het laboratorium in behandeling genomen.

Opmerking bij project: - Eurofins Omegam heeft het asbestonderzoek in dit/deze monster(s) uitgevoerd volgens de NEN 5898, en zoals beschreven in een aparte bijlage als onderdeel van dit analysecertificaat. Voor de analyseresultaten van het asbestonderzoek geldt dat Eurofins Omegam de analyse heeft uitgevoerd in de monsters die de opdrachtgever, zoals deze staan vermeld in de koptekst van dit analysecertificaat, zelf heeft genomen of laten nemen en aan Eurofins Omegam heeft aangeboden. Eurofins Omegam draagt geen verantwoordelijkheid inzake de herkomst en representativiteit alsmede de veiligheid tijdens de monsterneming.

ANALYSECERTIFICAAT

Projectcode : 1243733
Uw project omschrijving : 21-M10033-Langewijk 9 te Nieuw-Roden
Opdrachtgever : Sigma Bouw en Milieu

Barcodeschema's

Monstercode	Uw referentie	uw monsterref.	uw diepte	uw barcode
6868145	1, Druppelzone 1 (zuid): 0-20	Druppelzon	0.00-0.20	1684817MG
6868146	2, Druppelzone 2 (west): 0-20	Druppelzon	0.00-0.20	1684818MG

ANALYSECERTIFICAAT

Projectcode : 1243733
Uw project omschrijving : 21-M10033-Langewijk 9 te Nieuw-Roden
Opdrachtgever : Sigma Bouw en Milieu

Analysemethoden in Grond (AS3000)

AS3000

In dit analysecertificaat zijn de met 'S' gemerkte analyses uitgevoerd volgens de analysemethoden beschreven in het "Accreditatieschema Laboratoriumanalyses voor grond-, waterbodembodem- en grondwateronderzoek (AS SIKB 3000)". Het laboratoriumonderzoek is uitgevoerd volgens de onderstaande analysemethoden. Deze analyses zijn vastgelegd in het geldende accreditatie-certificaat met bijbehorende verrichtingenlijst L086 van Eurofins Omegam BV.

Asbestonderzoek : Conform AS3070 prestatieblad 1 en NEN 5898

Verklaring van onafhankelijkheid voor de kritische functie:

“veldwerk t.b.v. milieuhygiënisch bodemonderzoek”

“milieukundige begeleiding van bodemsanering (processturing / verificatie)”

Hierbij verklaren de navolgend genoemde veldwerkers / milieukundig begeleiders het veldwerk / de processturing en/of de verificatie t.a.v. onderhavig onderzoek conform de eisen van de BRL SIKB 2000 / BRL SIKB 6000 te hebben uitgevoerd, onafhankelijk van de opdrachtgever en/of eigenaar (zijnde degene die een persoonlijk of zakelijk recht heeft op de bodem / locatie).

Naam geregistreerde veldwerker(s)/MKB'ers Handtekening geregistreerde veldwerker(s)/MKB'ers

H. van Kuik

H. van Kuik

.....

Datum: 07-09-2021