



Principeprofiel
SCHAAL 1 : 250

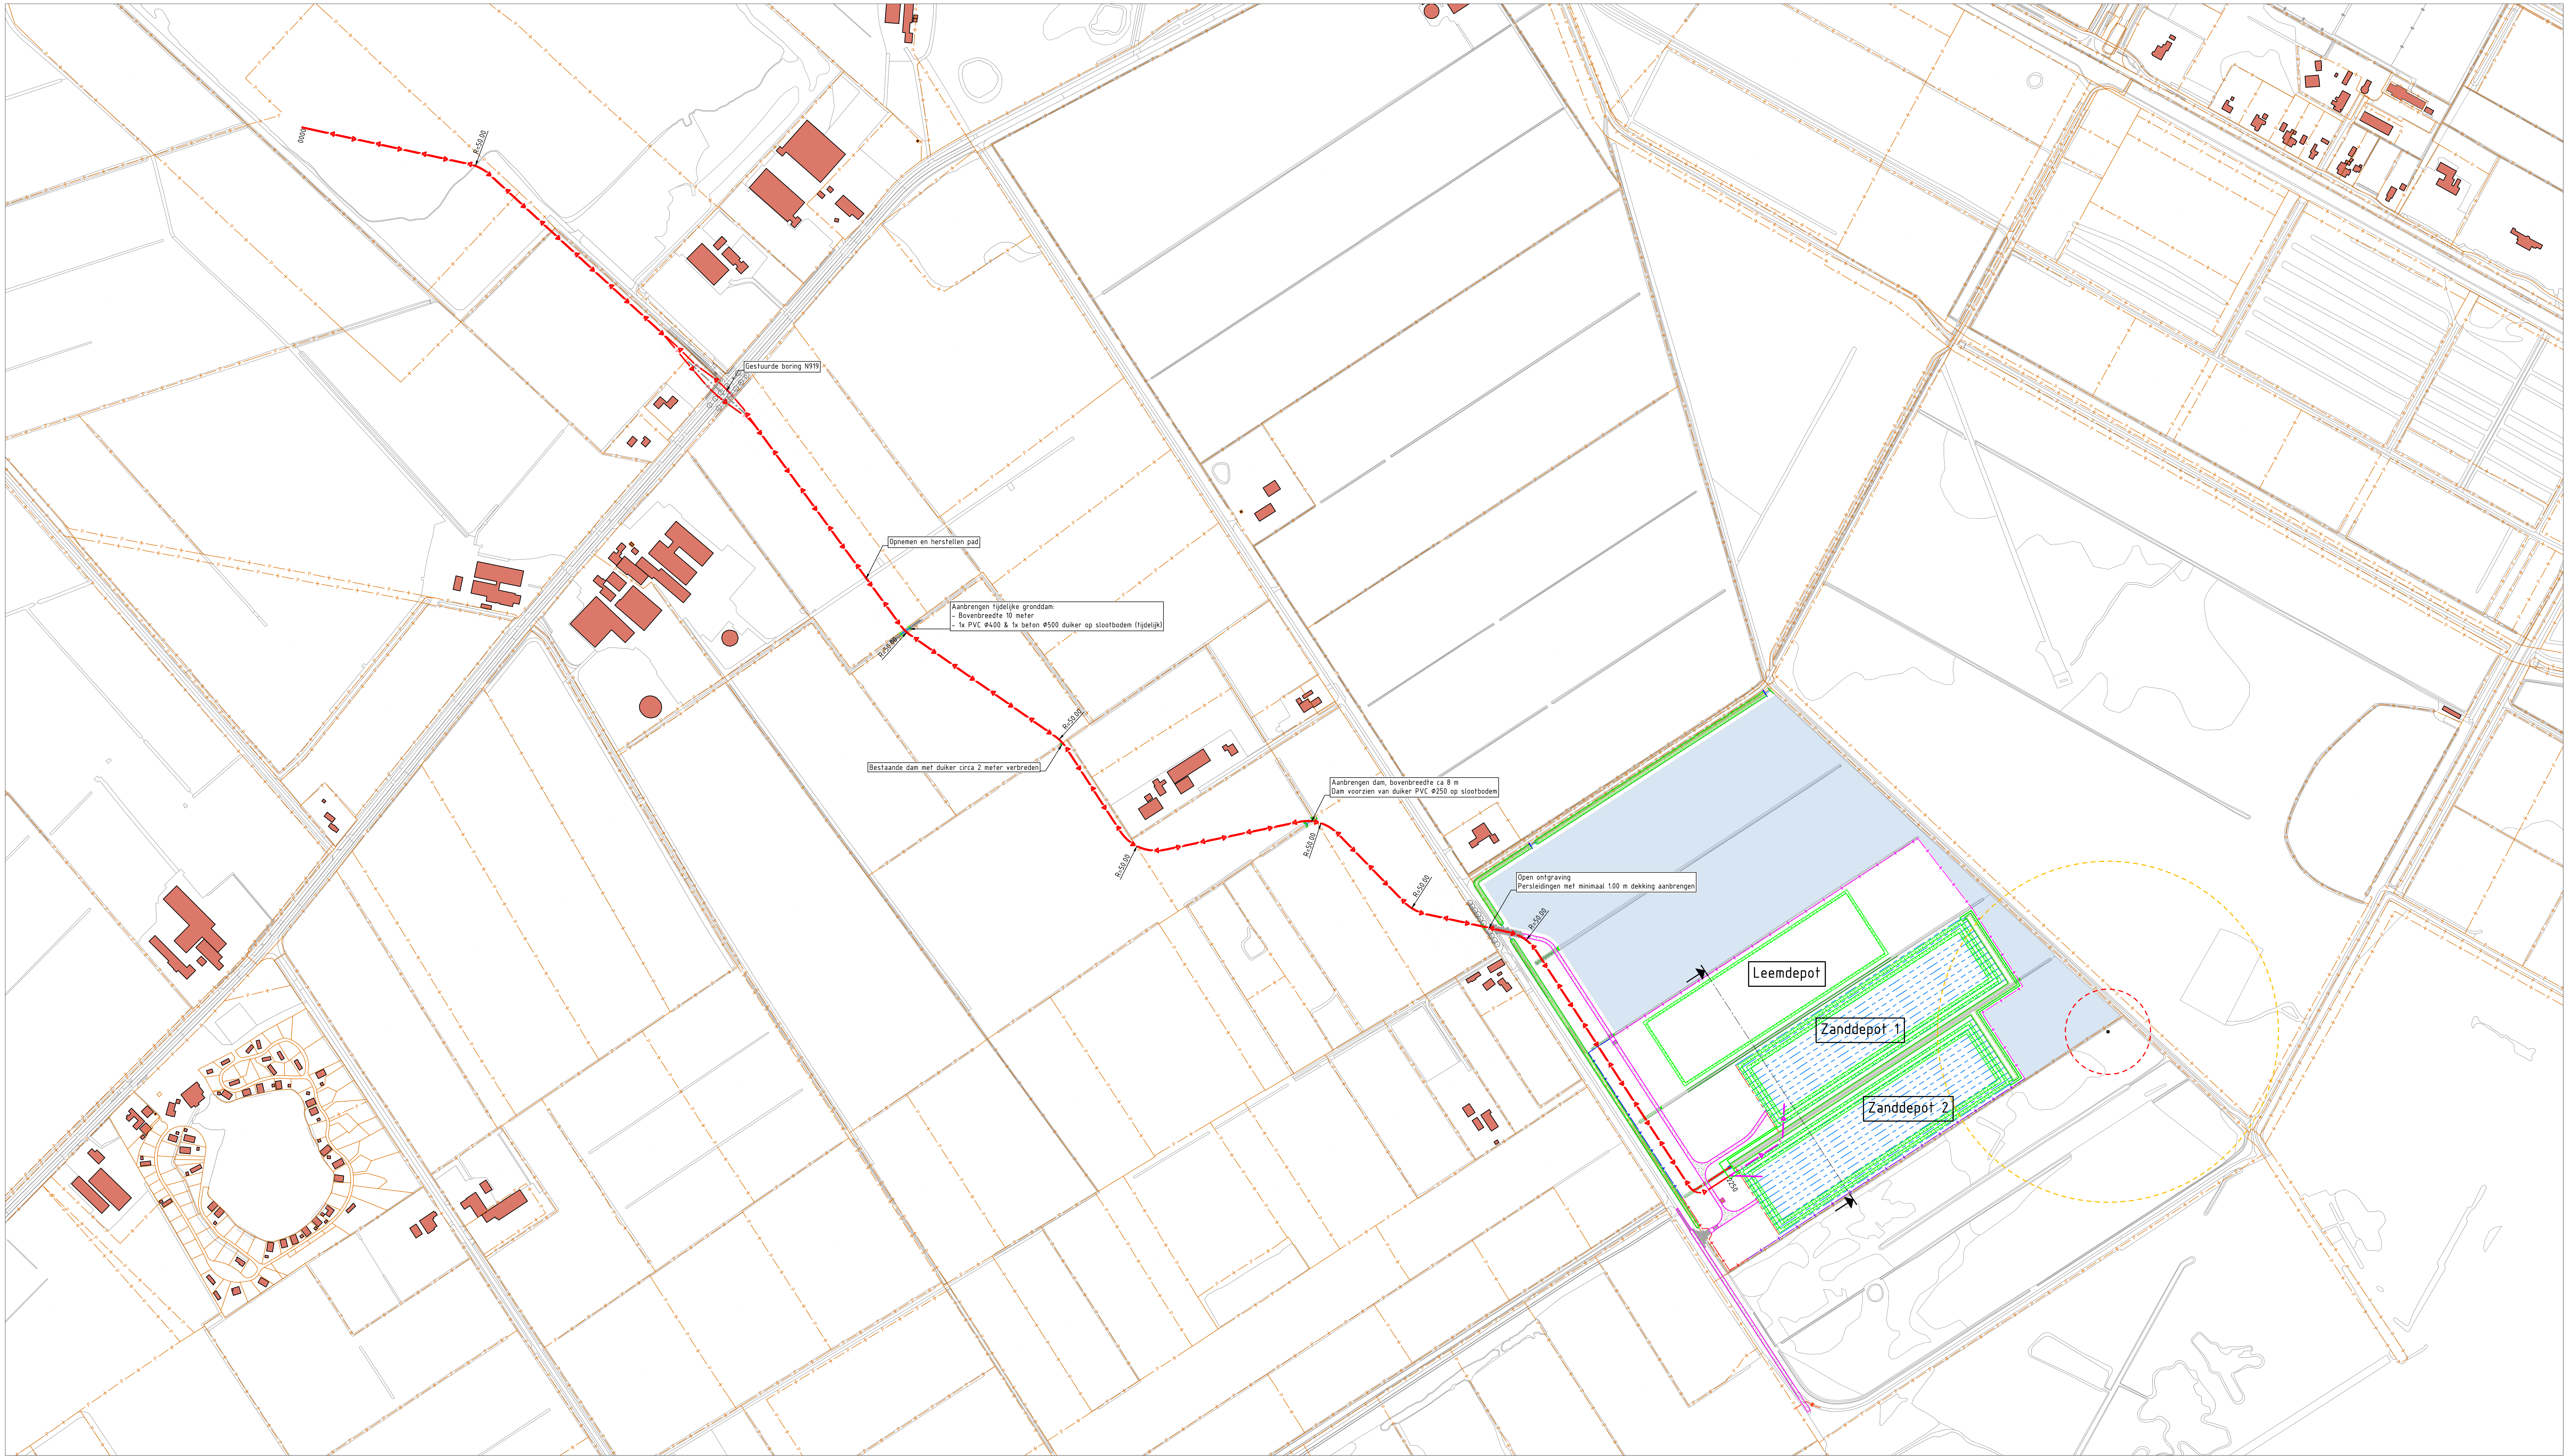

Situatie
SCHAAL 1 : 2500

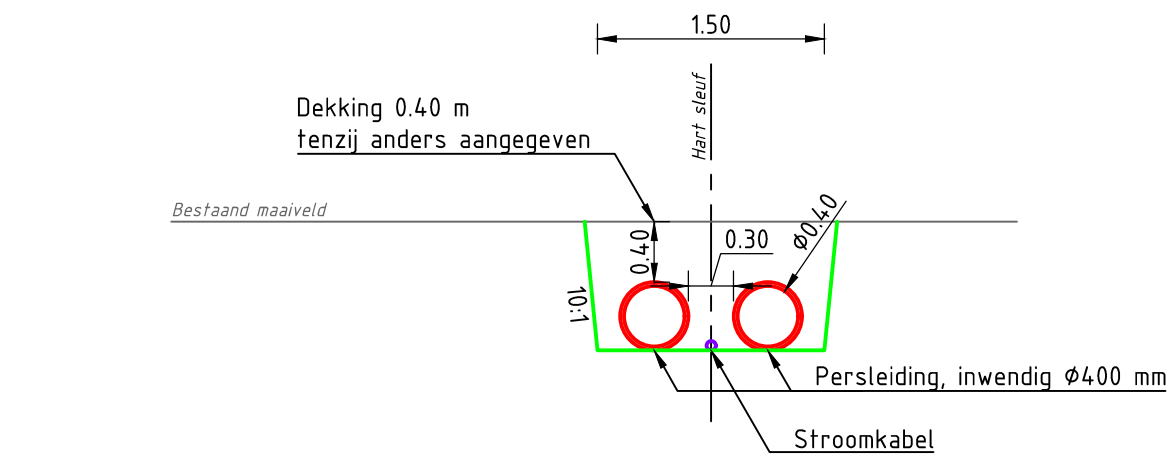

Principeprofiel sleuf
SCHAAL 1 : 50

Legenda

- Track in te graven dubbele PE ø400 mm
lengte ca. 2250 m
- Bestaande kadastrale grens

Verie	Omschrijving Definitief	Verie	Omschrijving Definitief	Verie	Omschrijving Definitief
2	Definitief	2	Definitief	2	Definitief
1	Definitief	1	Definitief	1	Definitief

Opdrachtgever
Vereniging Natuurmonumenten

Advies- en Ingenieursorganisatie
ARCADIS

Project
F1 Grondstr Fochteloërveen

Projectnummer
30089216

Onderwerp
Realisatie depot en persleiding Fochteloërveen
Overzicht

Schaal
1:2500


Bladformaat
A0/L3

Status
Definitief

Tekeningnummer
FLV-ARC-SI-00-DR-SO-1000

Versie
1

Principeprofiel
SCHAAL 1 : 250

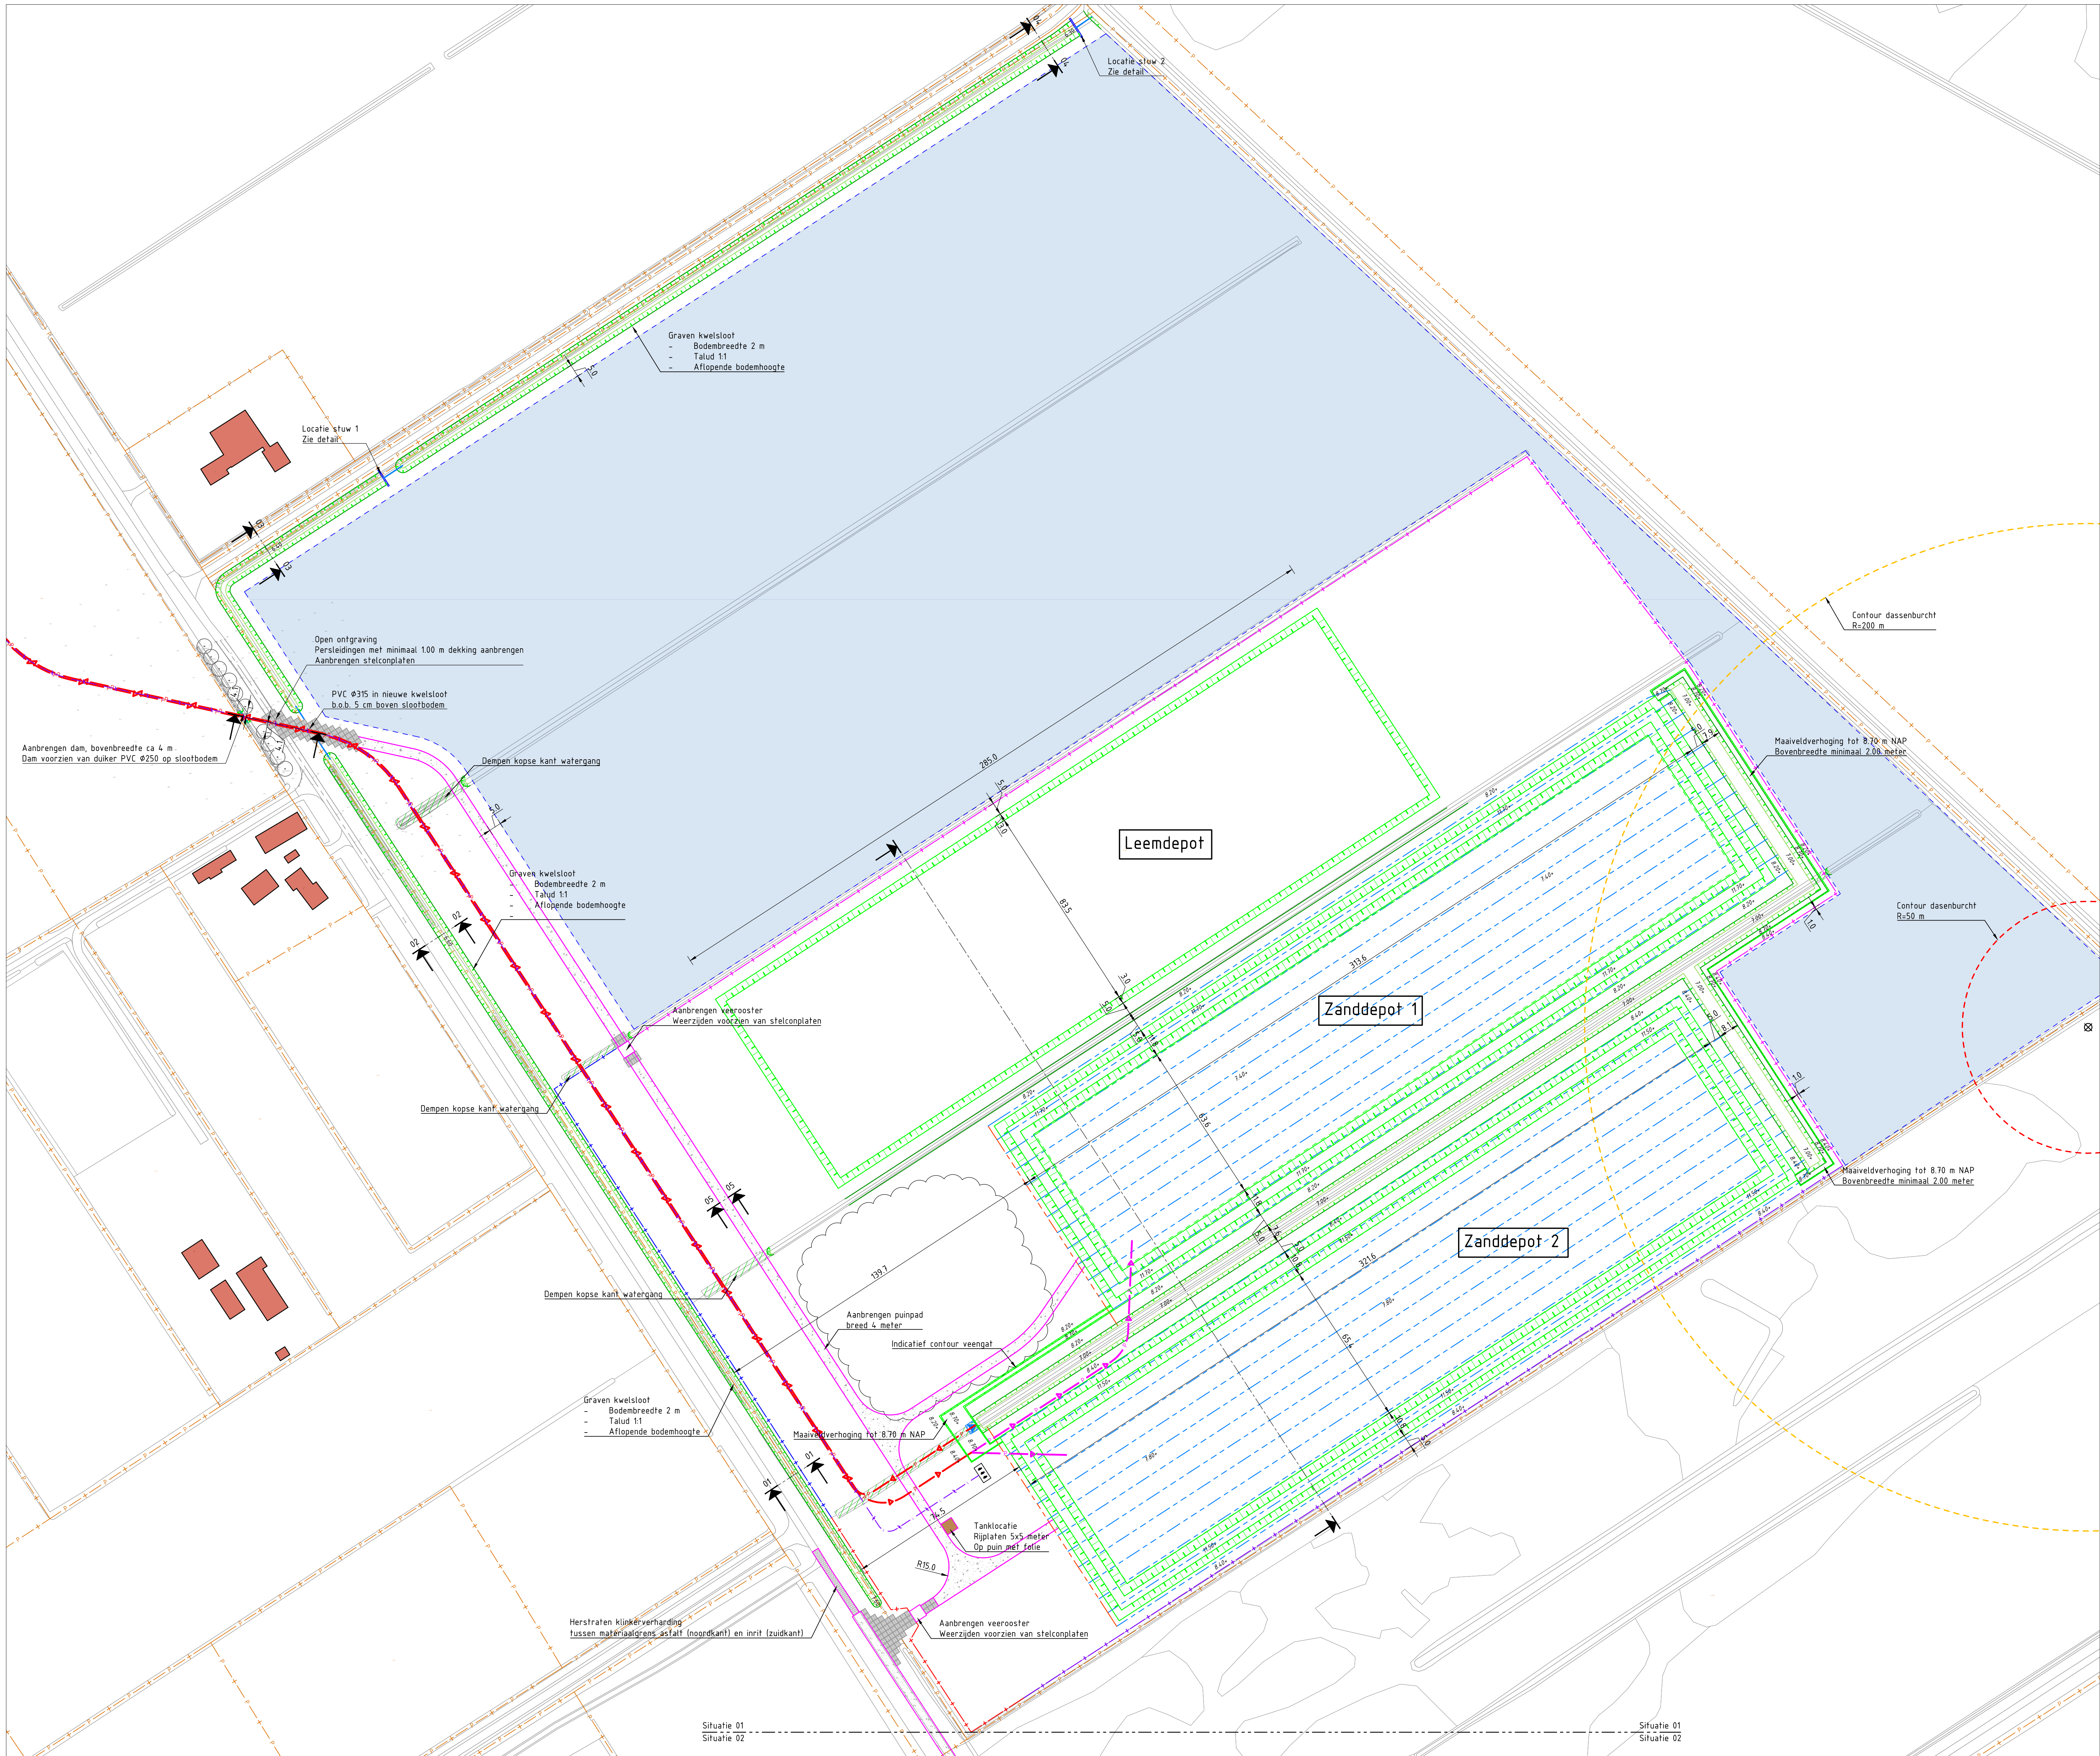

Situatie
SCHAAL 1 : 1000

Zanddepot 1




Zanddepot 2

Principeprofiel sleuf
SCHAAL 1 : 50

Zanddepot 1 1100 m ² (ca. 1100 m ² op 100 m) Aanbrengen depot op rees lateropge 20x 10 m
• Depot 2500 m² (ca. 2500 m² op 100 m) 2500 m² (ca. 2500 m² op 100 m) 2500 m² (ca. 2500 m² op 100 m)
Zanddepot 2 1100 m ² (ca. 1100 m ² op 100 m) Aanbrengen depot op rees lateropge 20x 10 m
• Depot 2500 m² (ca. 2500 m² op 100 m) 2500 m² (ca. 2500 m² op 100 m) 2500 m² (ca. 2500 m² op 100 m)
Zanddepot 3 1100 m ² (ca. 1100 m ² op 100 m) Aanbrengen depot op rees lateropge 20x 10 m
• Depot 2500 m² (ca. 2500 m² op 100 m) 2500 m² (ca. 2500 m² op 100 m) 2500 m² (ca. 2500 m² op 100 m)

Legenda
Bestaande kadastrale grens
Te verhuren grond (112.50 m ²)
Drainage Ø125 mm
Verzamelcist Ø160mm 77 +ter bespreking
Tracé in te graven dubbele PE Ø400 mm lengte ca. 2250 m
Bovengrond tracé perisleiding (aanvoer)
Reluopruimte
Traslofstation
Terrainafschieding: dassenraster
Terrainafschieding: dassen- & anfibleraster
Terrainafschieding: dassen- & anfibleraster & bouwkewerk
Terrainafschieding: dassenraster & bouwkewerk
Toegangspoorst bouwterrein kaderstelsel Fochteloërveen
Te denpen watergang
Aan te brengen pompad
Aan te brengen rijgpijlen op pun met folie
Te herstraten betonstraatstenen

Opdrachtgever
Vereniging Natuurmonumenten
Advies- en Ingenieursorganisatie
Architect
ARCADIS
Project
F1 Grondstr Fochteloërveen
Projectnummer : 30089236
Fase
Onderwerp
Realisatie depot en perisleiding Fochteloërveen
Situatie depot
Schaal
Contractnummer
Bladnummer
Status
Definitief
FLV-ARC-SI-00-DR-SO-1000

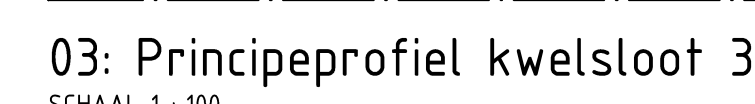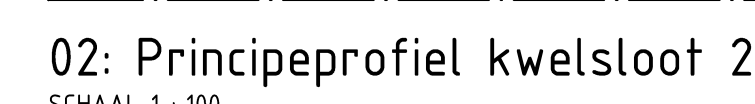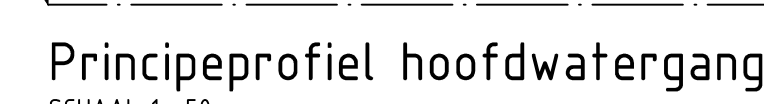

Version	Omschrijving Sefaristol					
2	Datum 25-11-2021	Gep. P. Storck	Cek. J. Offenda	Vrijg. J. Offenda		
Version	Omschrijving Vergoedingsaanvraag					
1	Datum 1-11-2021	Gep. P. Storck	Cek. J. Offenda	Vrijg. J. Offenda		

Opdrachtgever

Contact

Vereniging Natuurmonumenten

Advies- en Ingenieursorganisatie Architect

ARCADIS

Design & consultancy
for natural and built assets

Project

Contact

F1 Grondstr Fochteloërveen

Projectnummer : 3089576
Security Category:


Fase _____

Onderwerp : Realisatie depot en perstleiding Fochteloërveen
Situatie diverse kruisingen


—

Schaal : 1:500	Bladformaat : A0	Datum
Contractnummer : 2	Bladnummer : 3 van 4	Status Informatief


Tekeningnummer:
FLV-ARC-SI-00-DR-SO-1000
Versie:
1

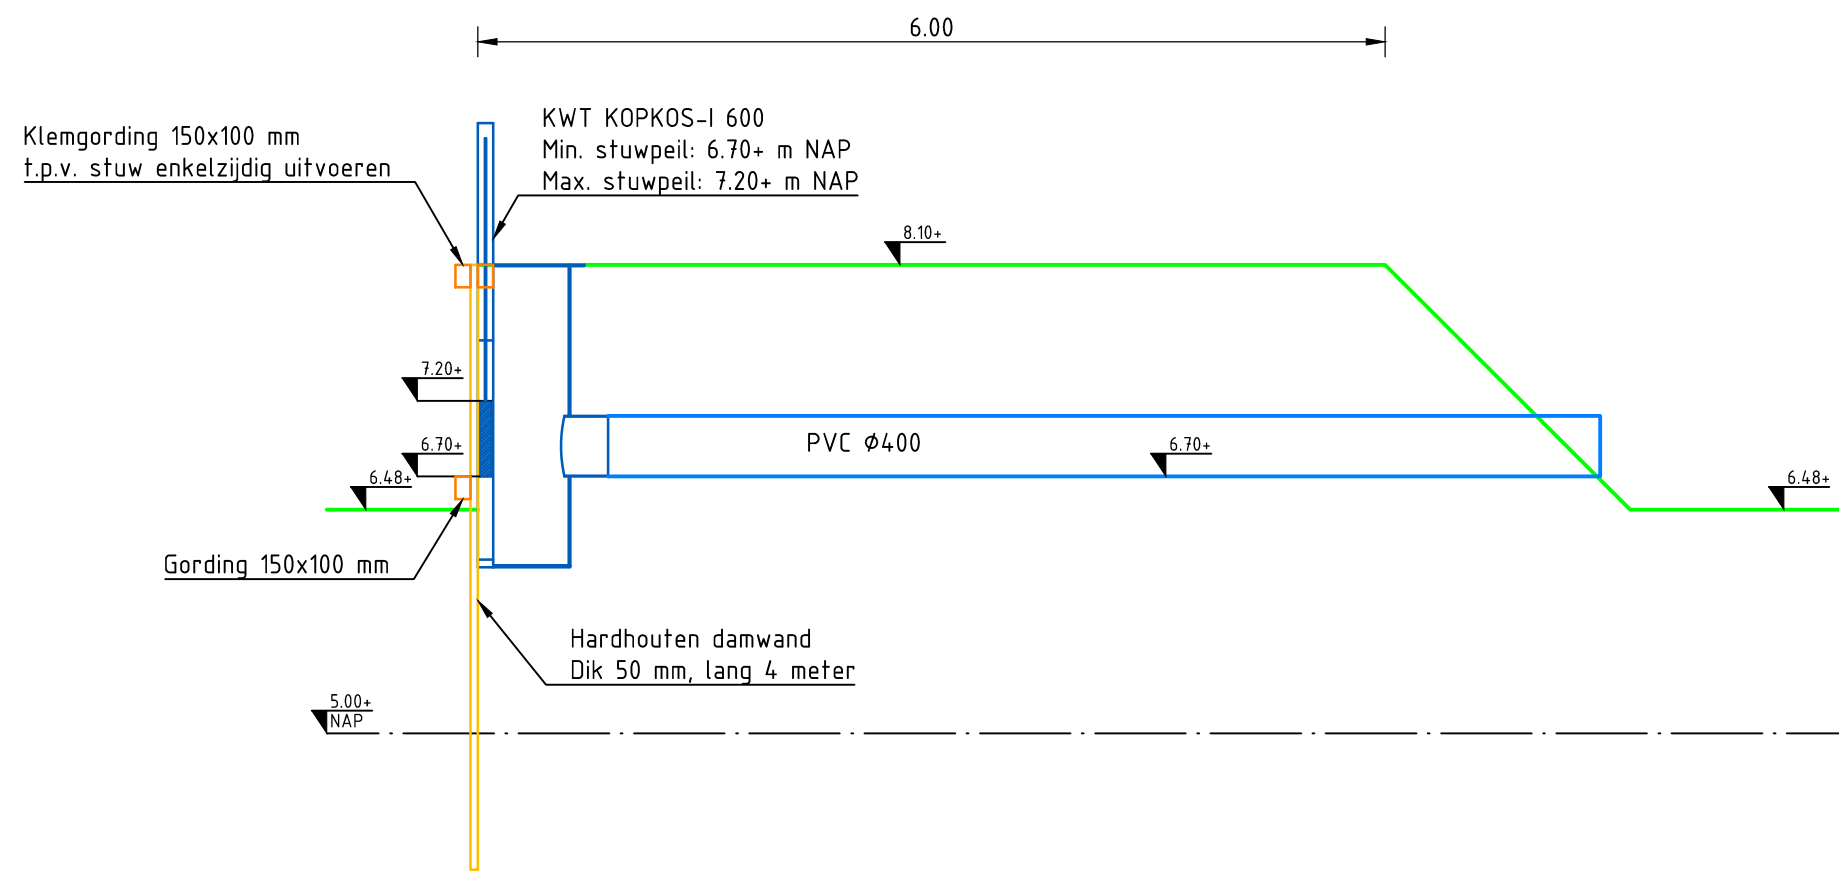


Doorsnede stuw 1
SCHAAL 1 : 50

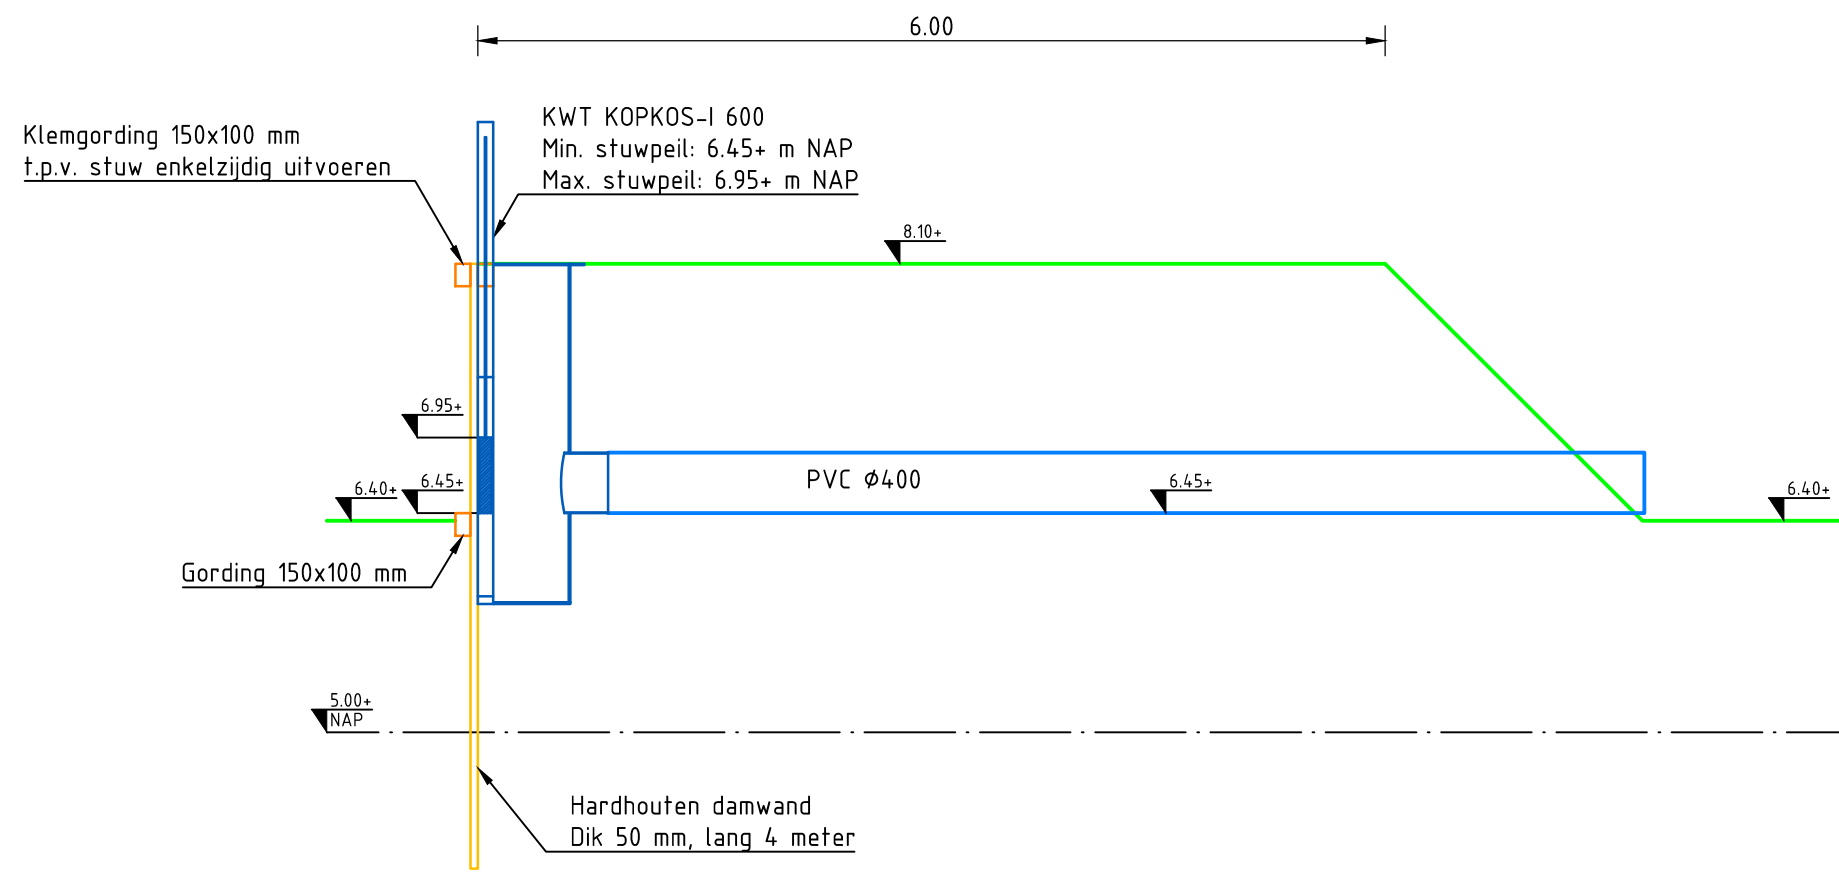

Doorsnede stuw 2
SCHAAL 1 : 50

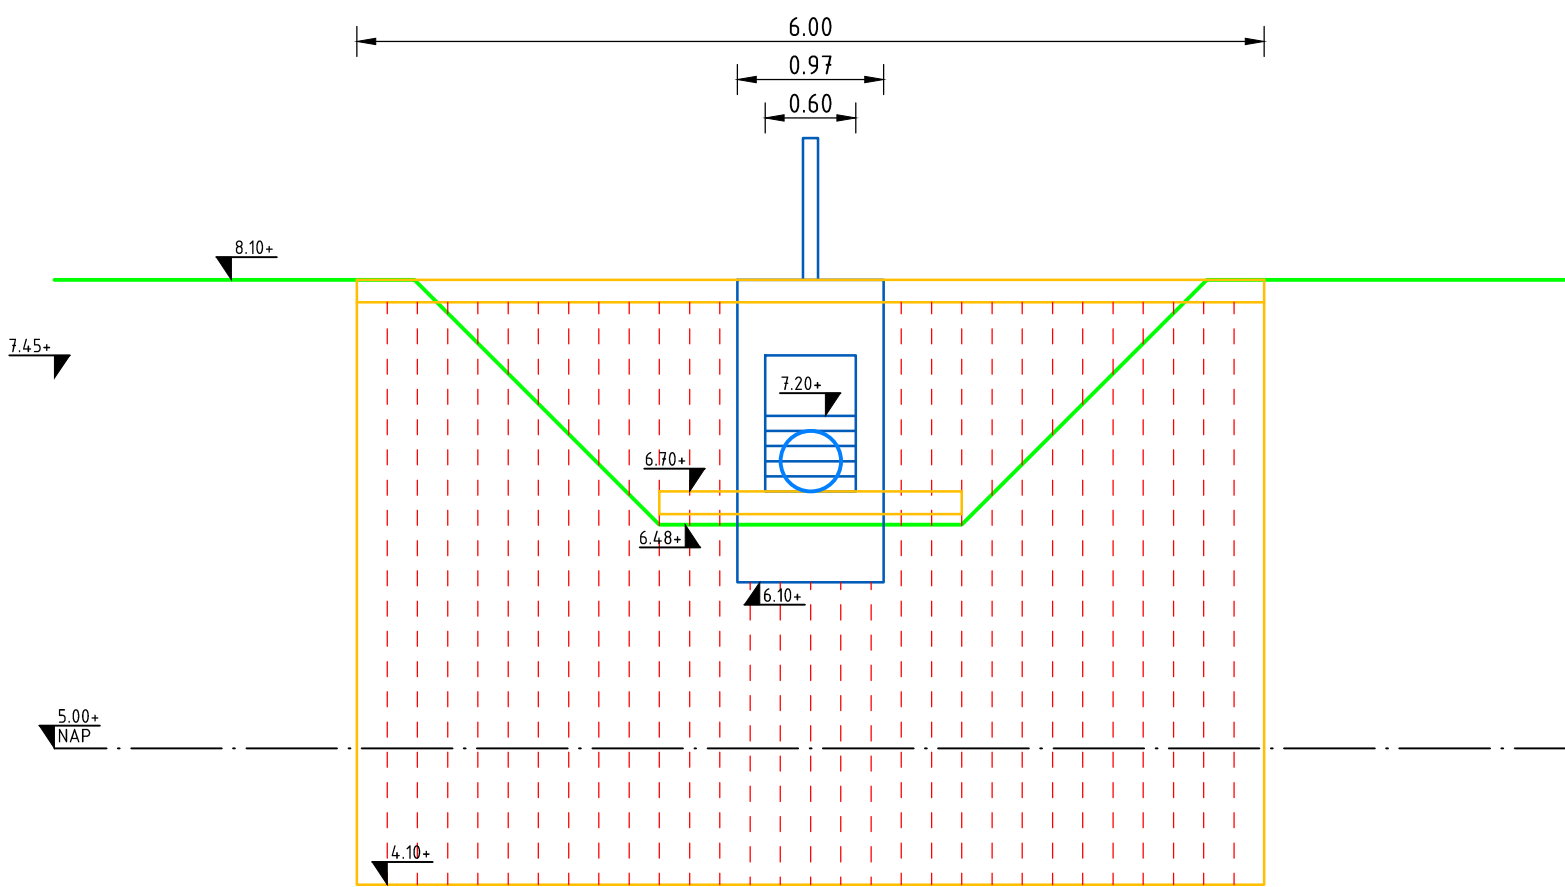

Vooraanzicht stuw 1
SCHAAL 1 : 50

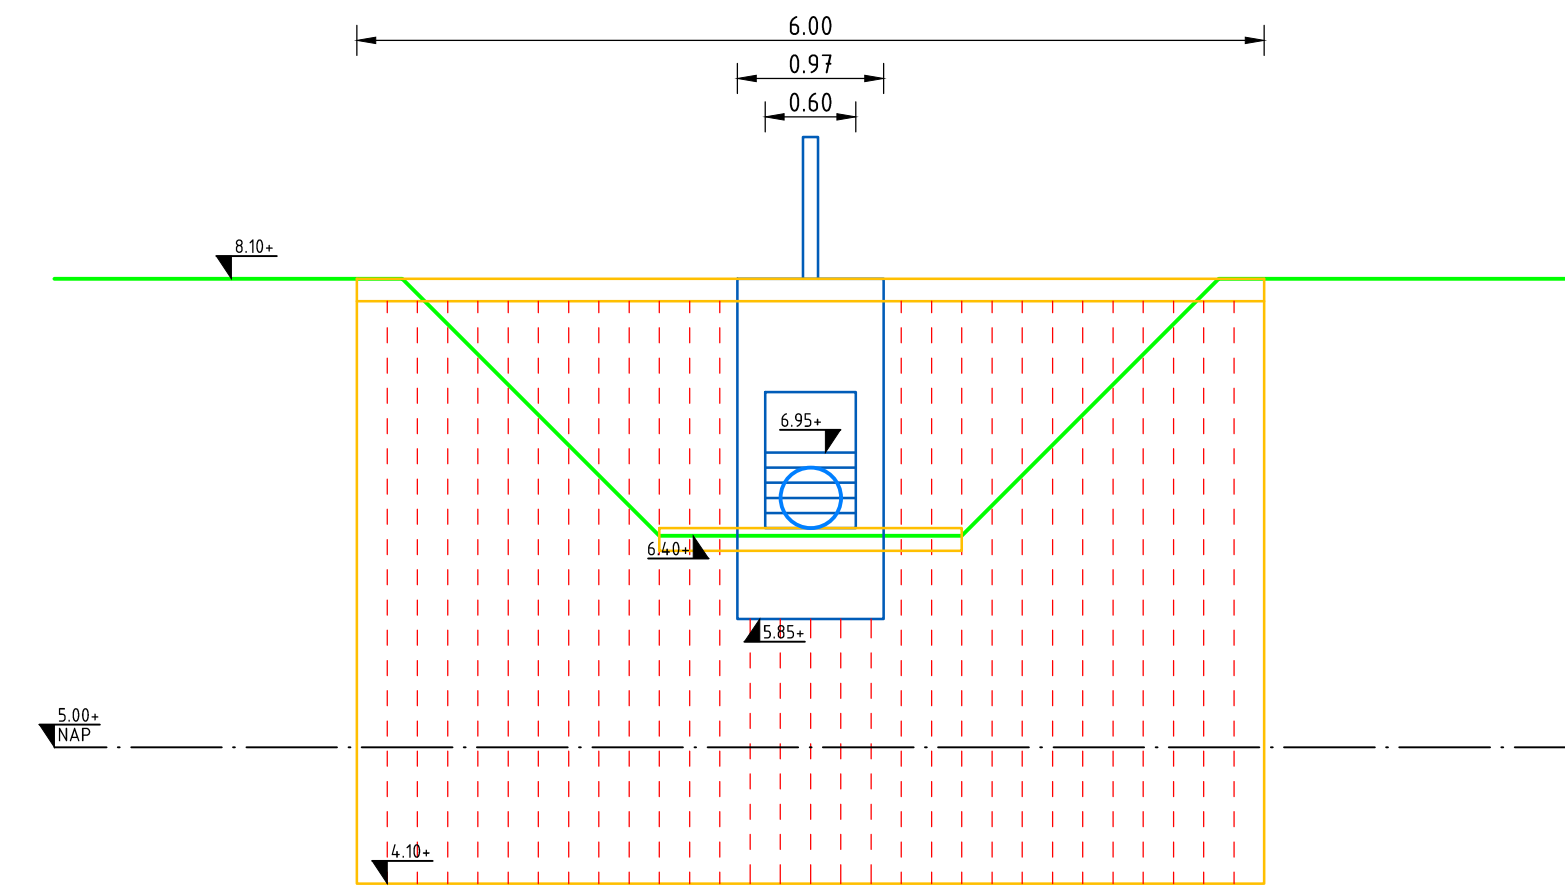

Vooraanzicht stuw 2
SCHAAL 1 : 50

Versie	Omschrijving Definitief			
	2	Datum: 25-11-2021	Get.: P. Storck	Con.: J. Offema
Versie	Omschrijving Vergunningaanvraag			
	1	Datum: 1-11-2021	Get.: P. Storck	Con.: J. Offema
Opdrachtgever				Contact
Vereniging Natuurmonumenten				
Advies- en Ingenieursorganisatie				Architect
				
Project				Contact
F1 Grondstr Fochteloërveen				
Projectnummer : 30089216				Security Category:
Fase :				
Onderwerp : Realisatie depot en persleiding Fochteloërveen				
Detailblad stuwen				
-				
Schaal	: 1:50	Bladformaat: A1	Status : Definitief	
Contractnummer:		Bladnummer : 4 van 4		
Tekeningnummer:			Versie: 1	
FLV-ARC-SI-00-DR-SO-1000				