



Principeprofiel
SCHAAL 1 : 250

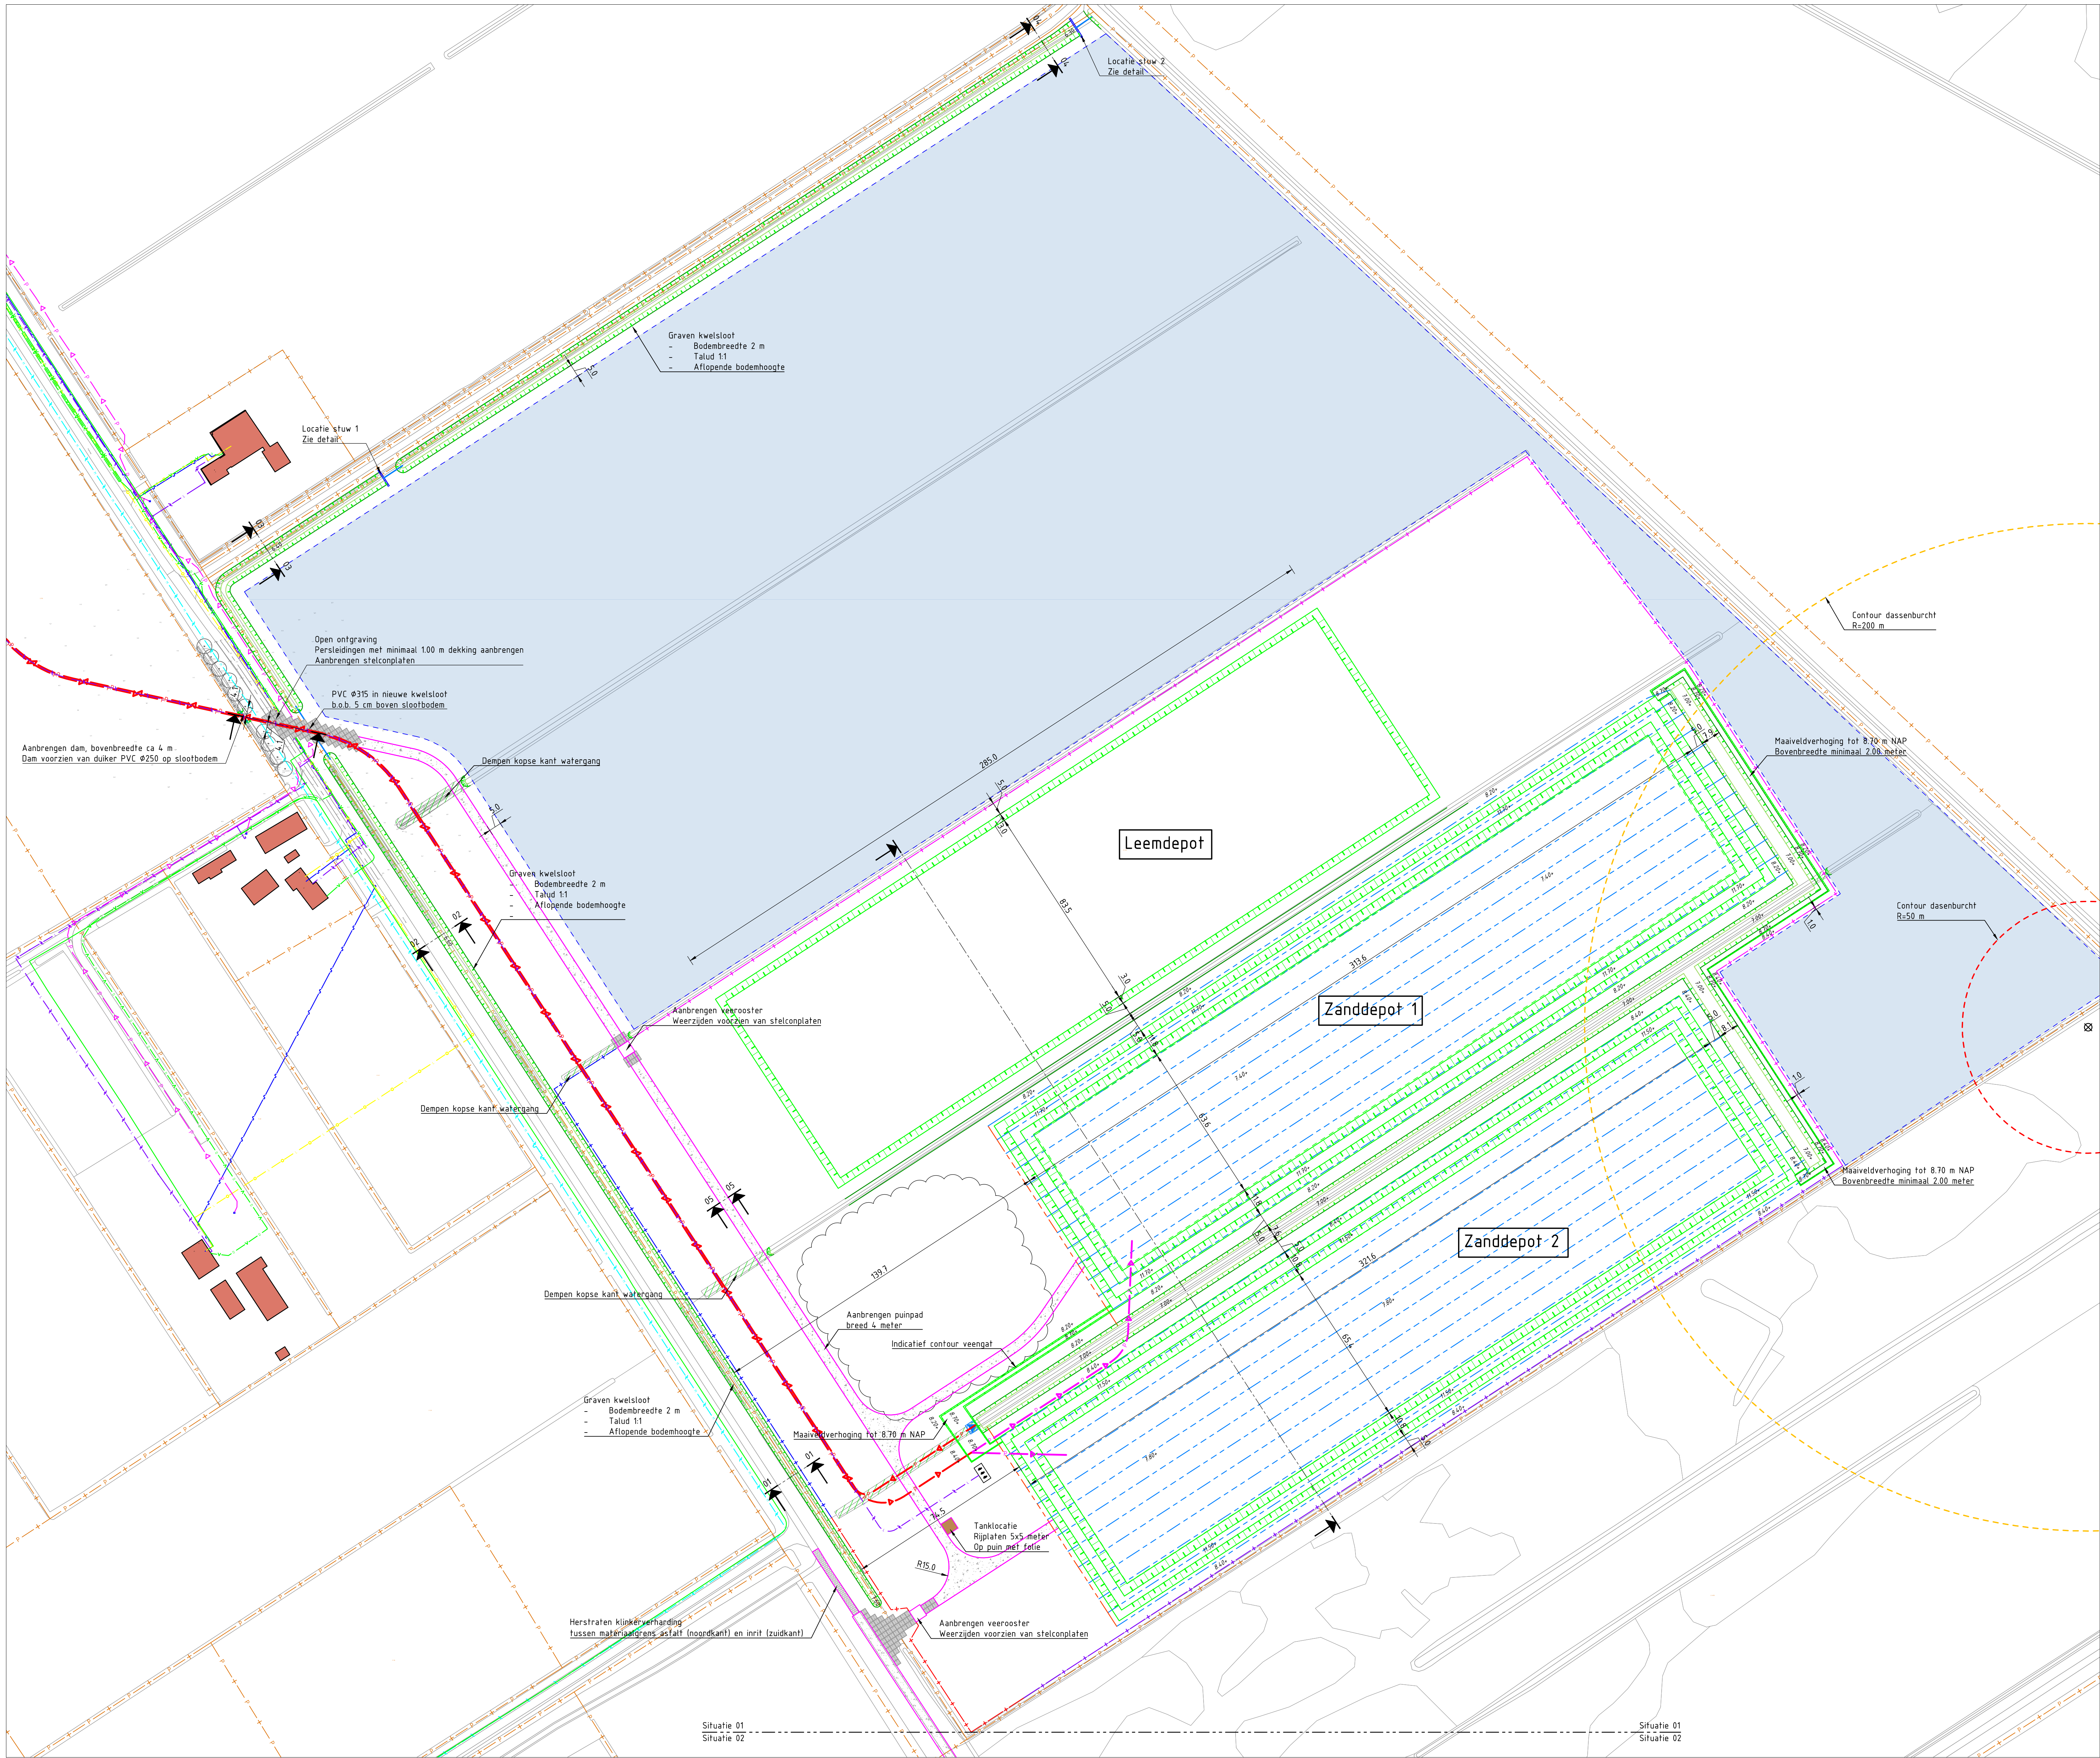

Situatie
SCHAAL 1 : 1000

Principeprofiel sleuf
SCHAAL 1 : 50

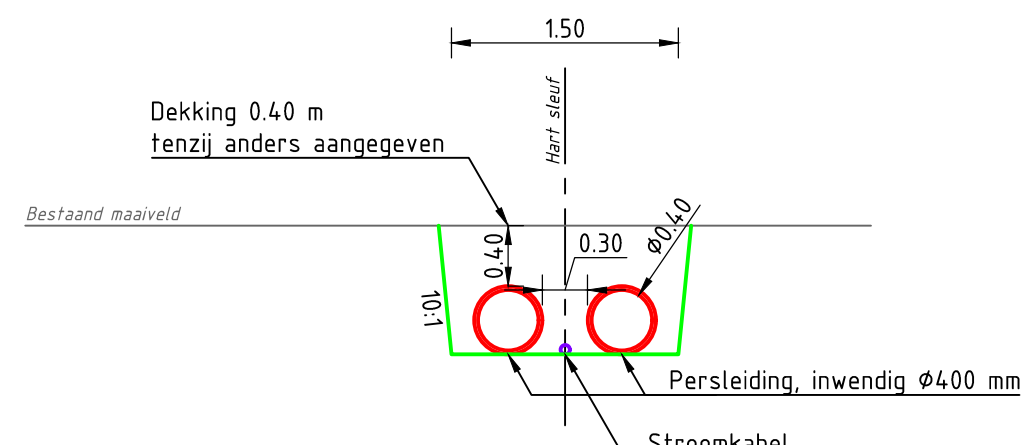





KLIC
Bestaande persleiding
Bestaande laagspanningskabel
Bestaande middenspanningskabel
Bestaande waterleiding
Bestaande gasleiding, lage druk
Bestaande telecommunicatie

Legenda
Bestaande kadastrale grens
Te verhuren grond (112.50 m²)
Drainage Ø125 mm
Verzamelcable Ø160mm 77 +1er bespreking
Tracé in te graven dubbele PE Ø400 mm lengte ca. 2250 m
Bovenliggende tracé persleiding (aanvoer)
Reluopruimte
Trafostation
Terrainafschieding: dassenraster
Terrainafschieding: dassen- & anfibleraster
Terrainafschieding: dassen- & anfibleraster & bouwkwerk
Terrainafschieding: dassenraster & bouwkwerk
Toegangsruimte: bouwterrein kadastrale Fochteloërveen
Te denpen watergang
Aan te brengen puinpad
Aan te brengen rijplaten op puin met folie
Te herstraten betonstraatstenen


Opdrachtgever
Vereniging Natuurmonumenten
Advies- en Ingenieursorganisatie
Architect
ARCADIS
Project
F1 Grondstr Fochteloërveen
Projectnummer: 30089216
Onderwerp: Realisatie depot en persleiding Fochteloërveen
Situatie depot
Met KLIC
Schaal: 1:1000
Bladformaat: A0/L
Status: Definitief
FLV-ARC-SI-00-DR-SO-1000

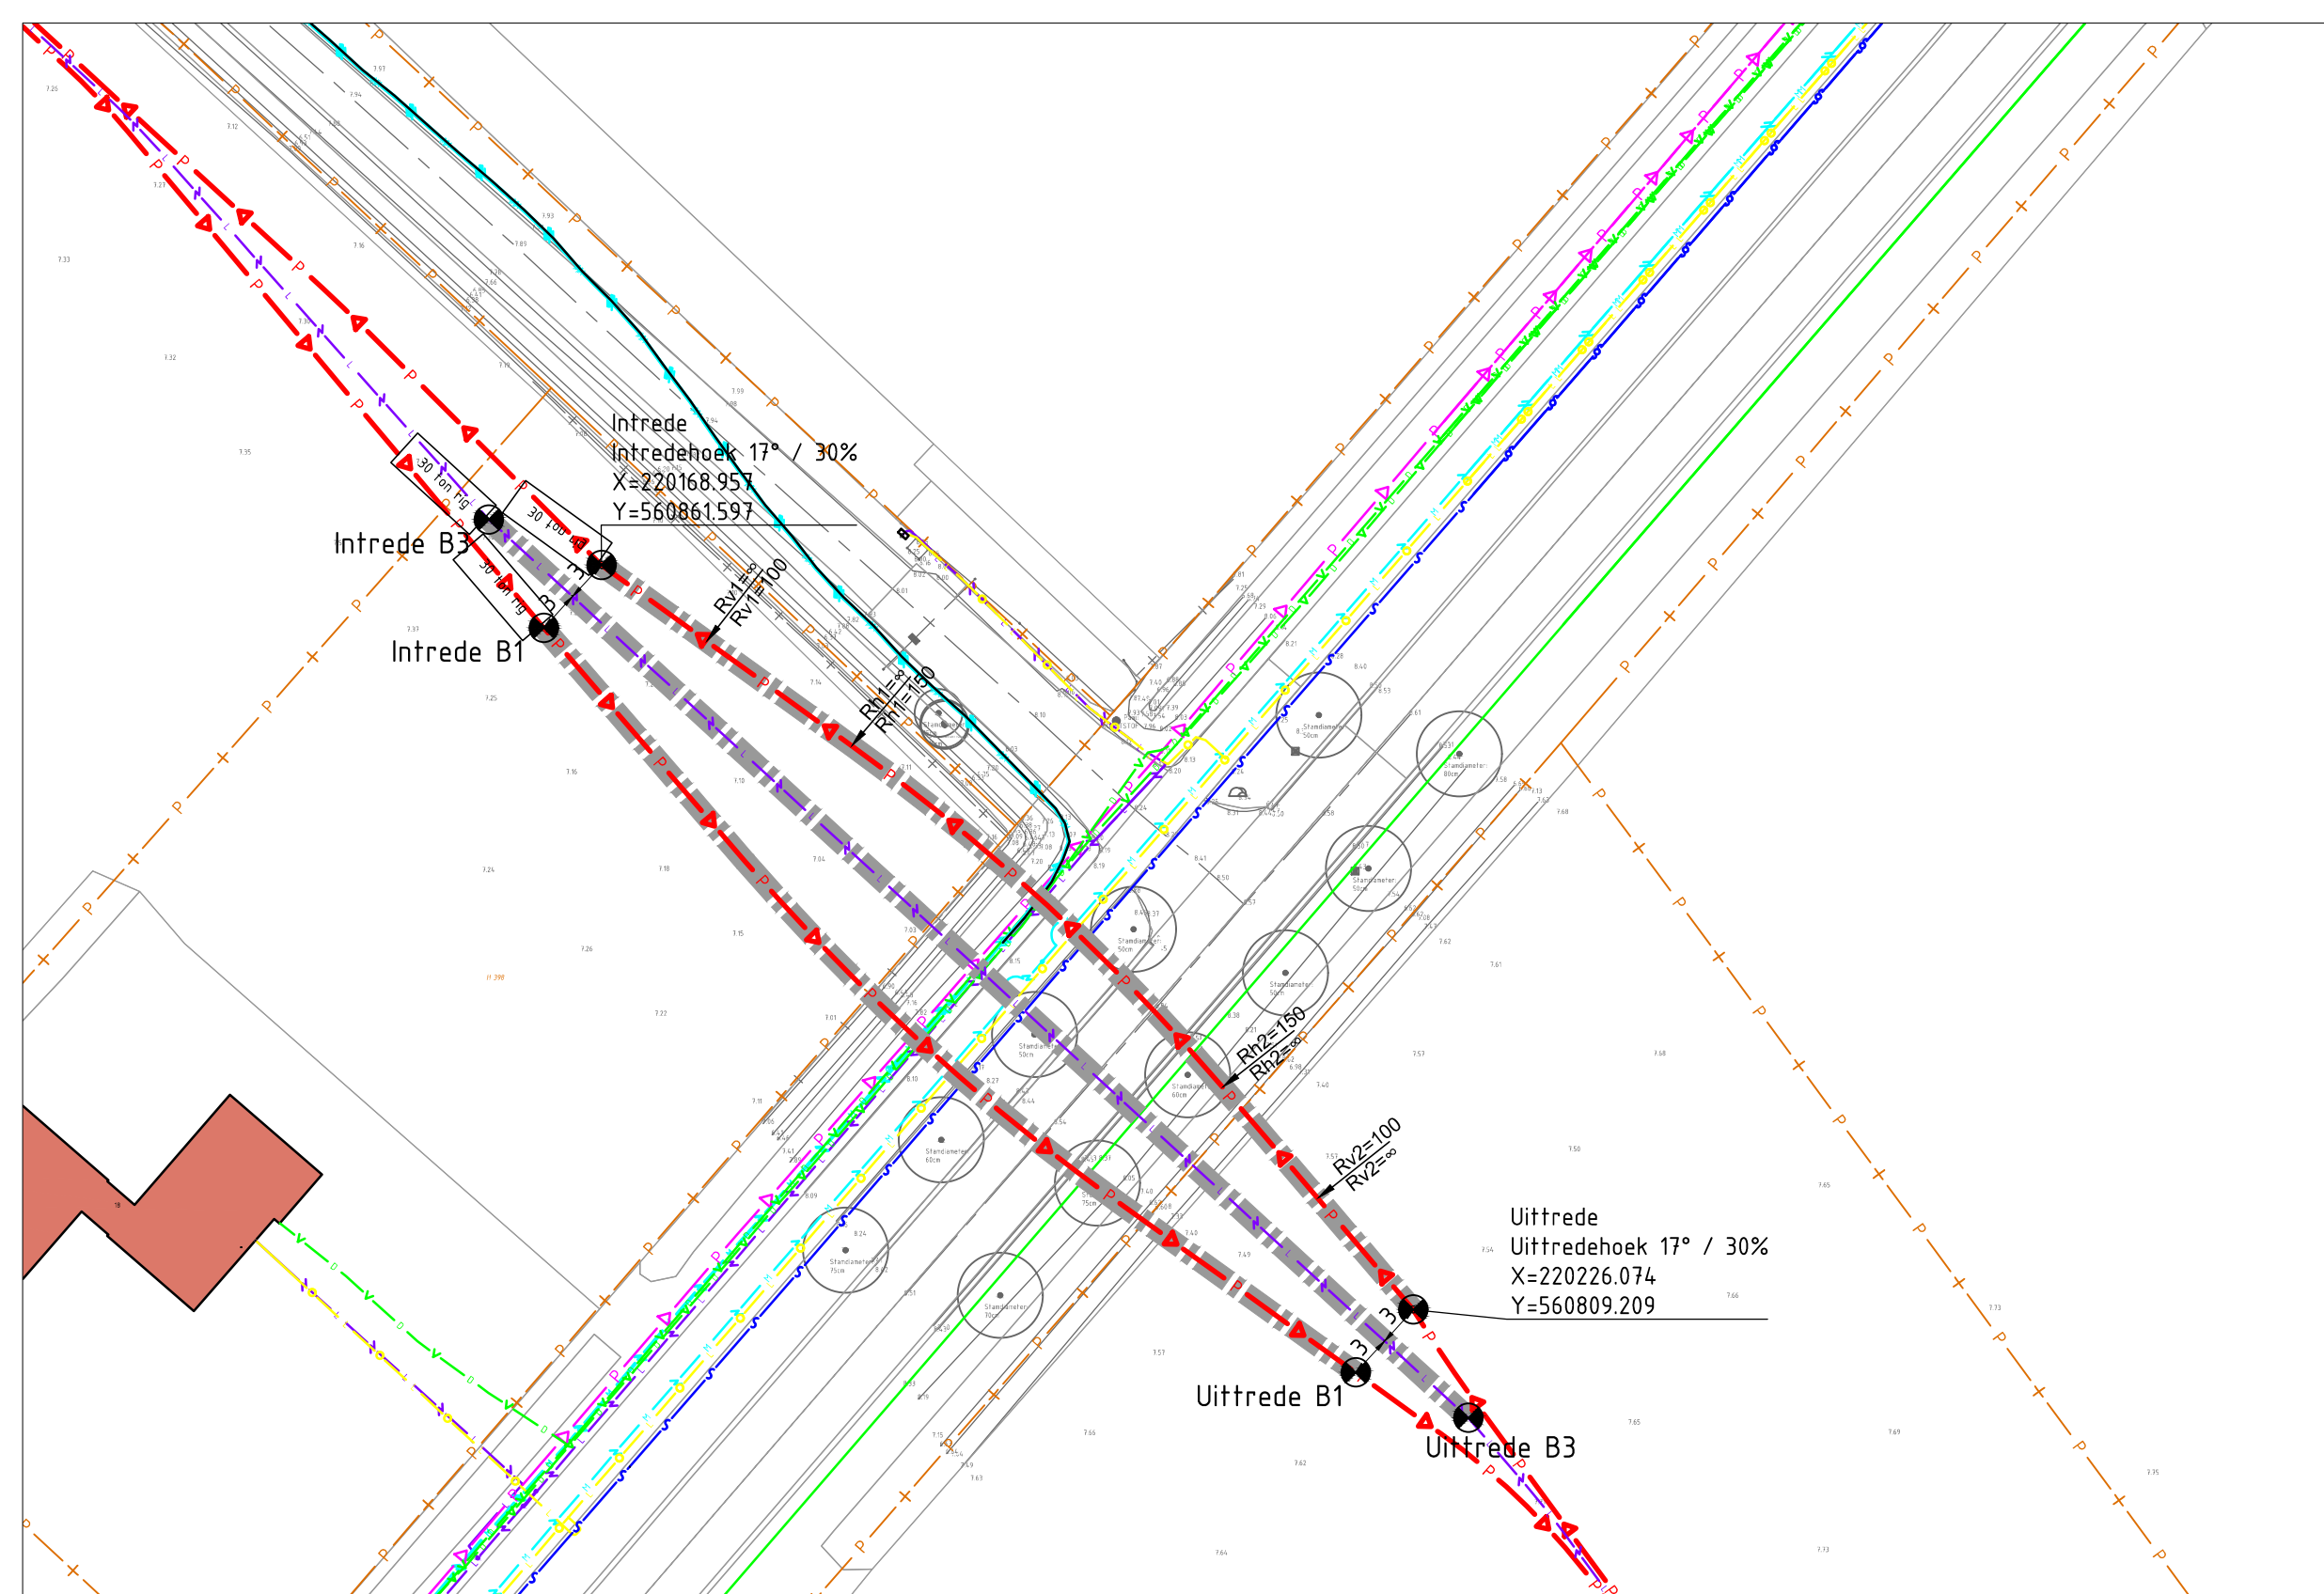


Situatie N919
SCHAAL 1 : 500

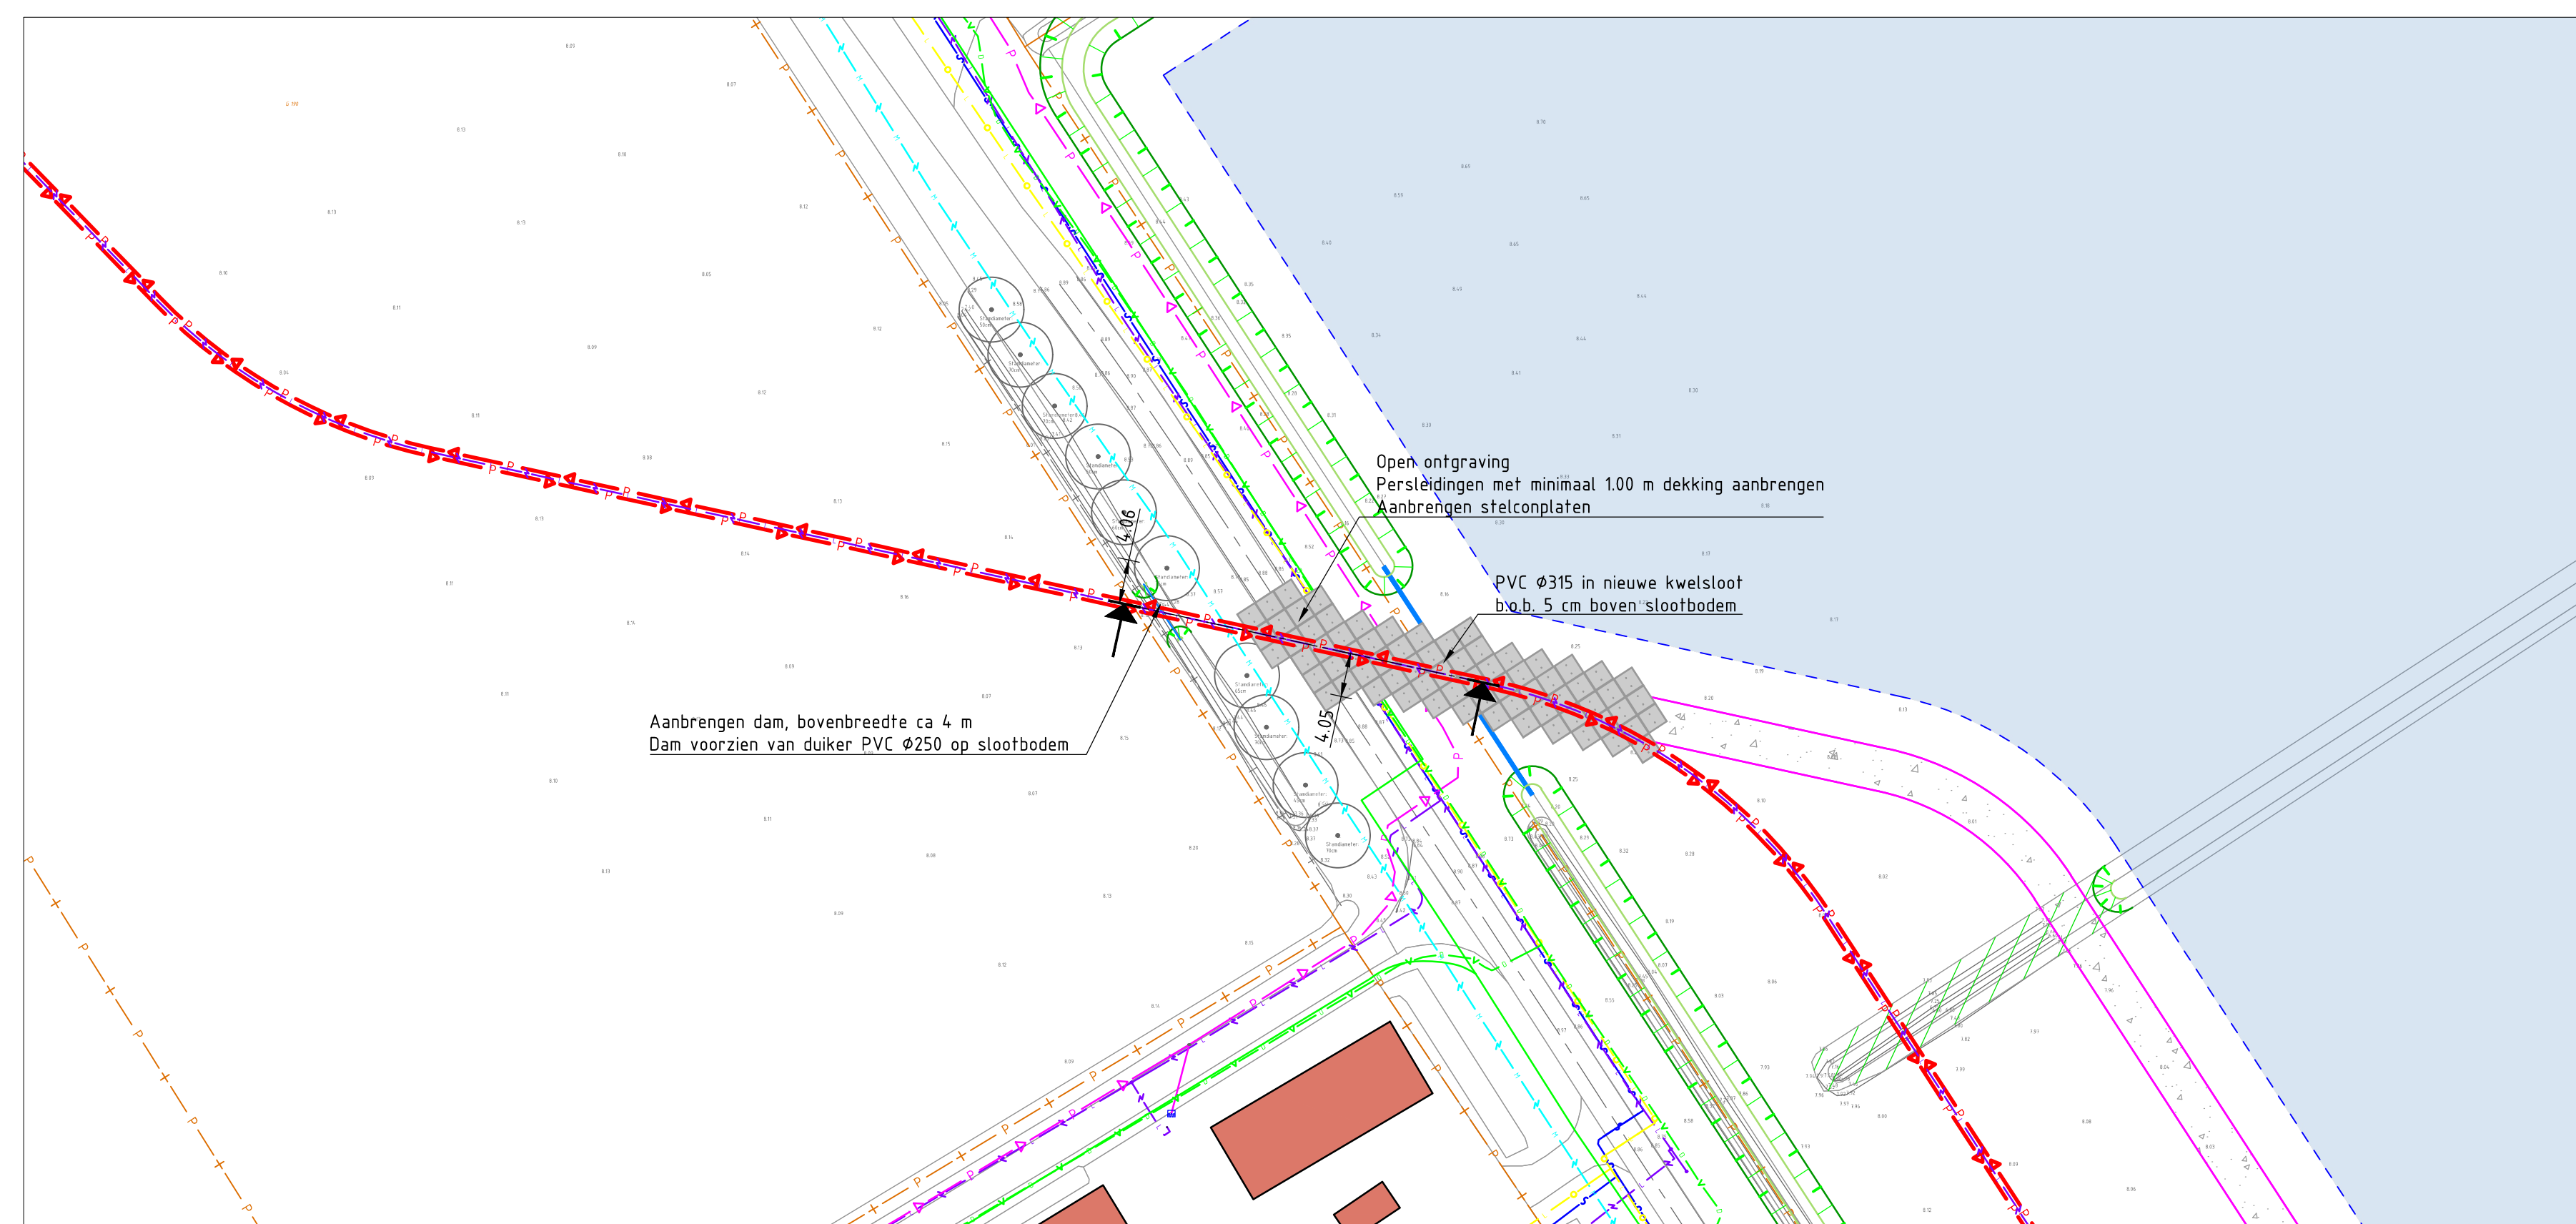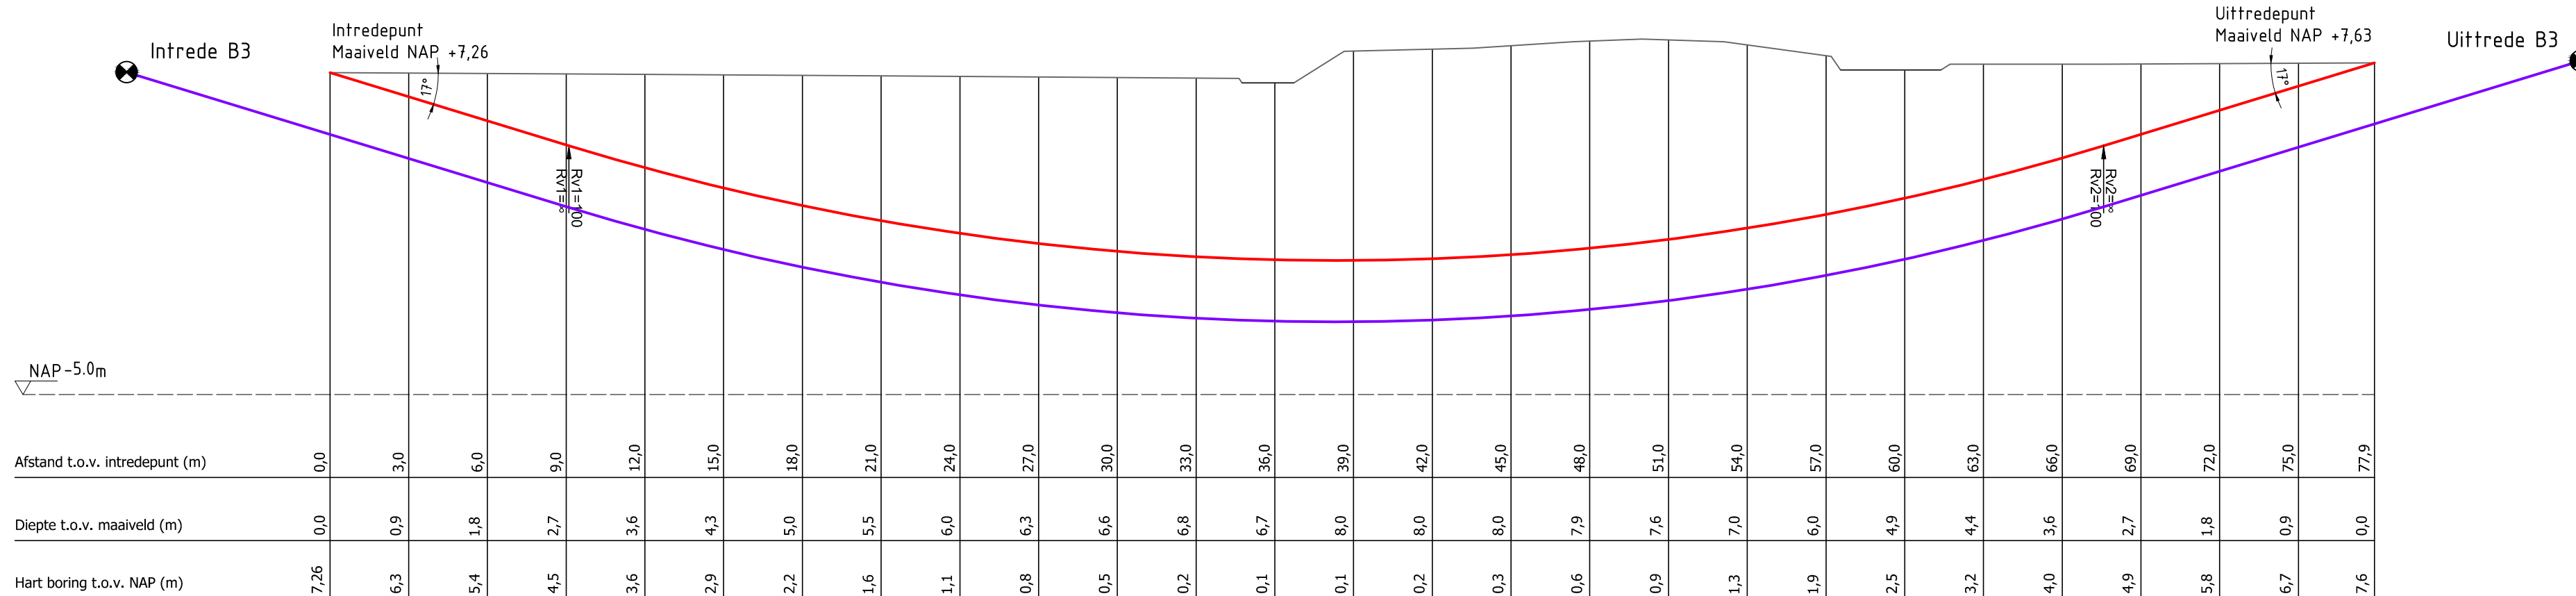


Situatie Drentseweg
SCHAAL 1 : 500

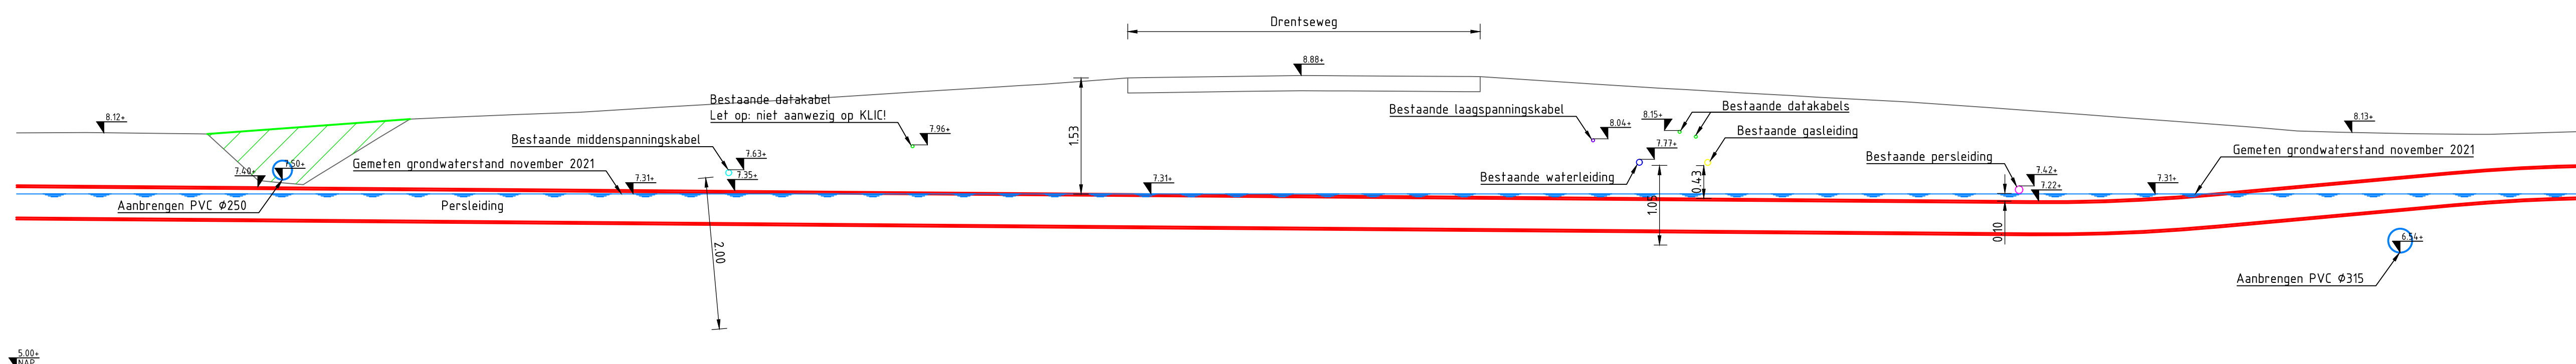


Principeprofiel Drentseweg

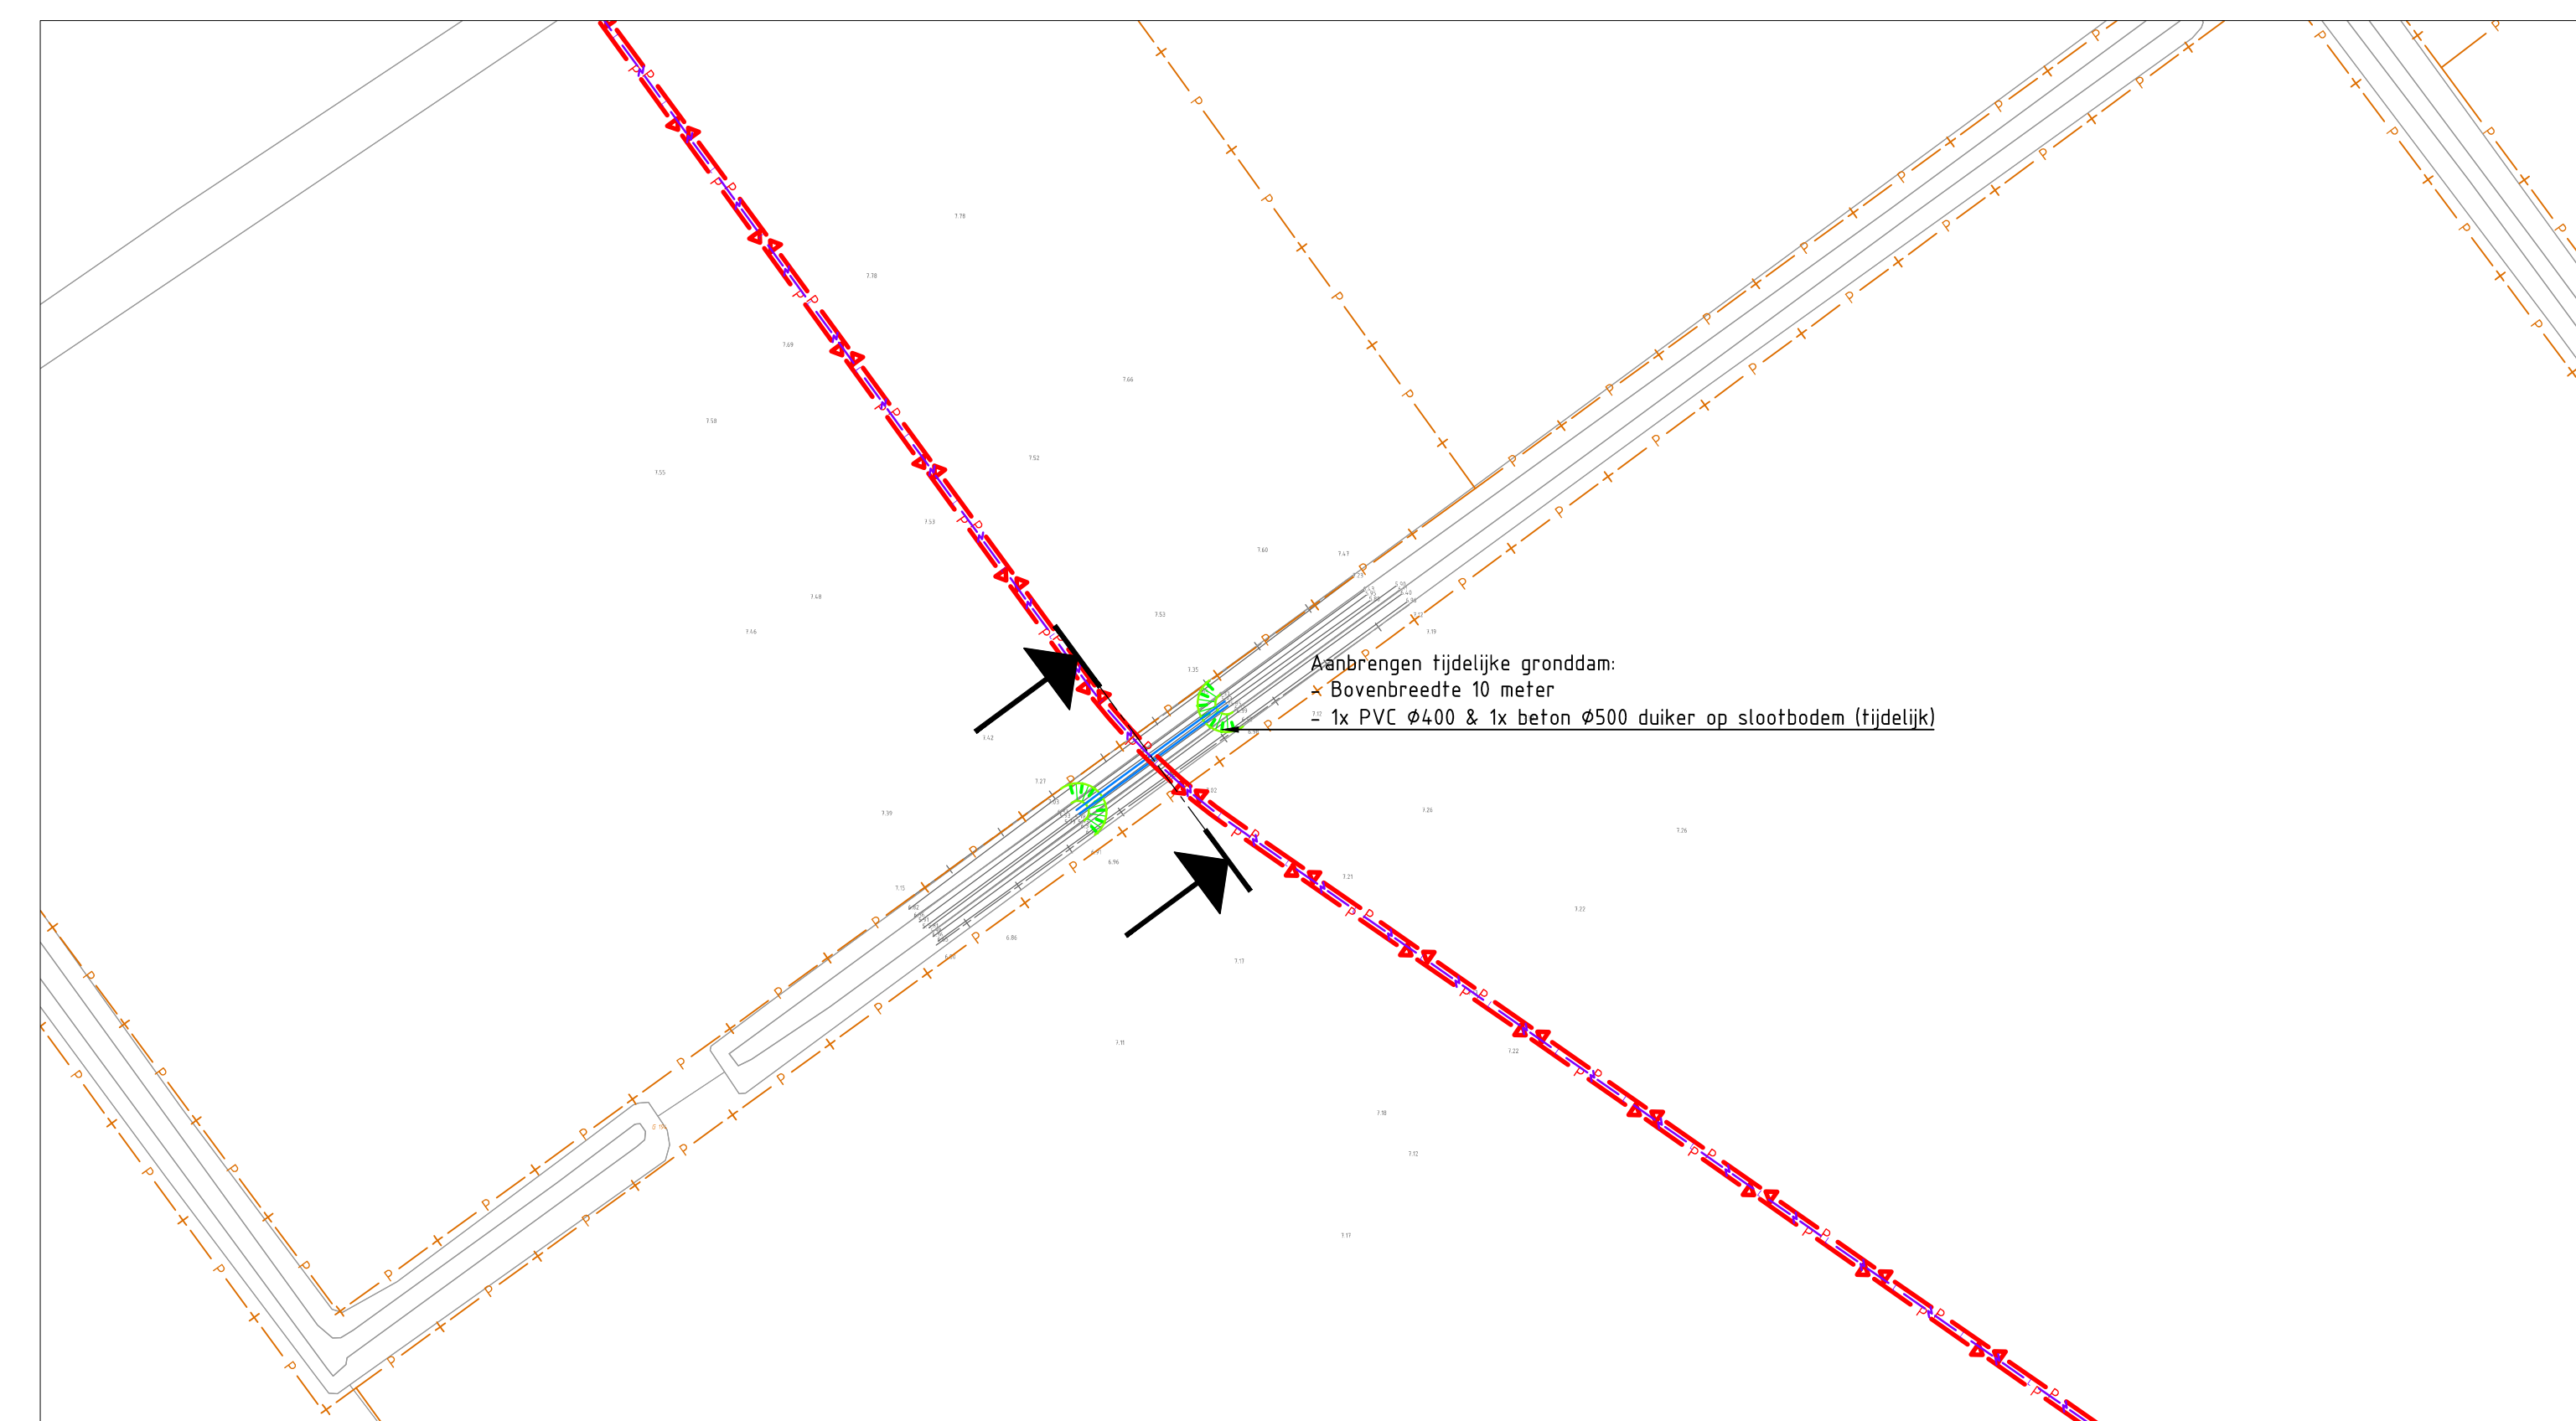


Situatie hoofdwaterring
SCHAAL 1 : 500

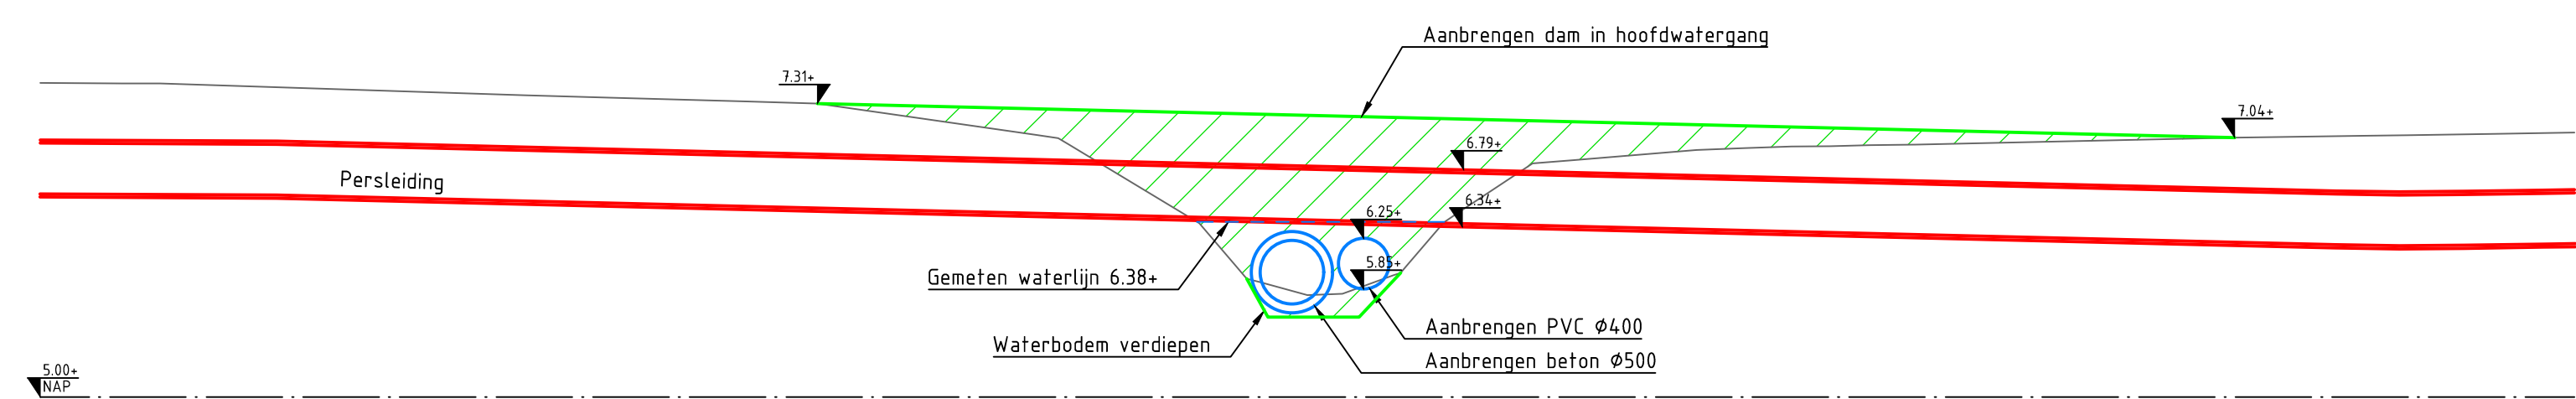


Principeprofiel hoofdwatgang

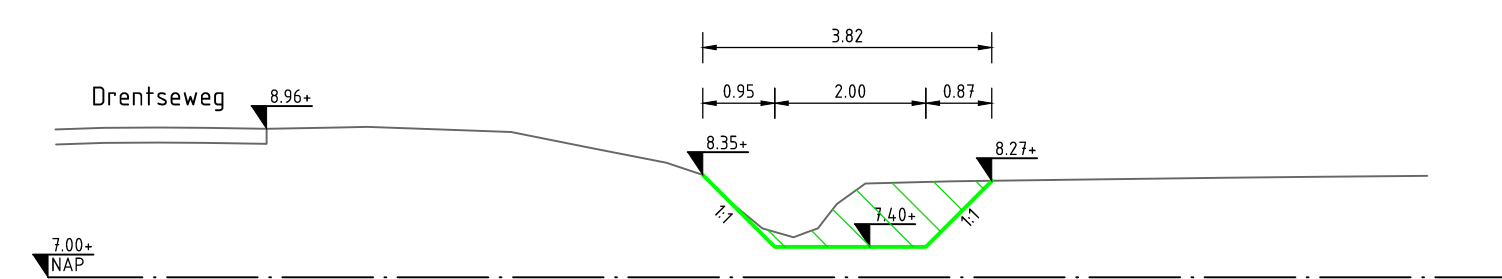


01: Principeprofiel kwelsloot 1
SCHAAL 1 : 100

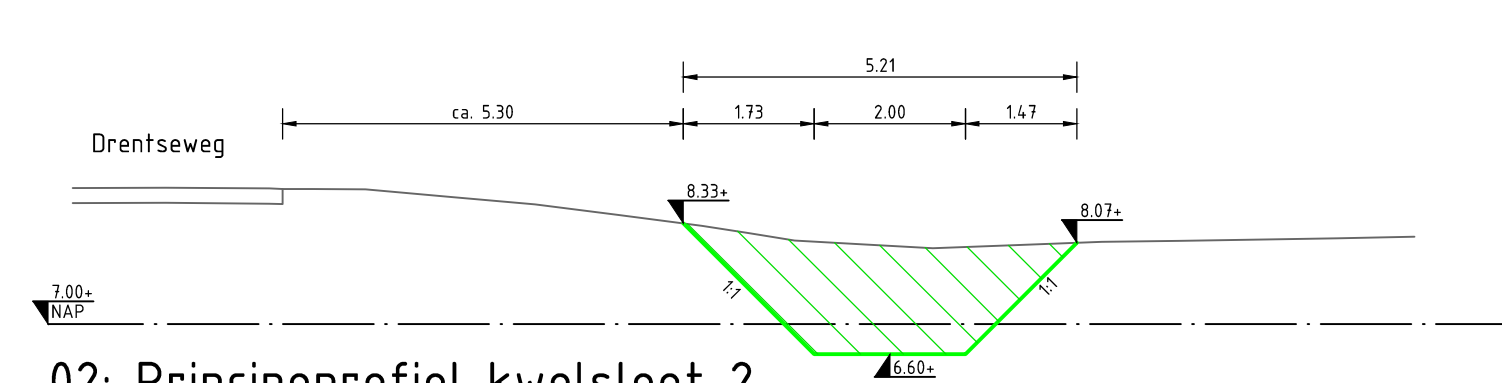


02: Principeprofiel kwelsloot 2
SCHAAL 1 : 100

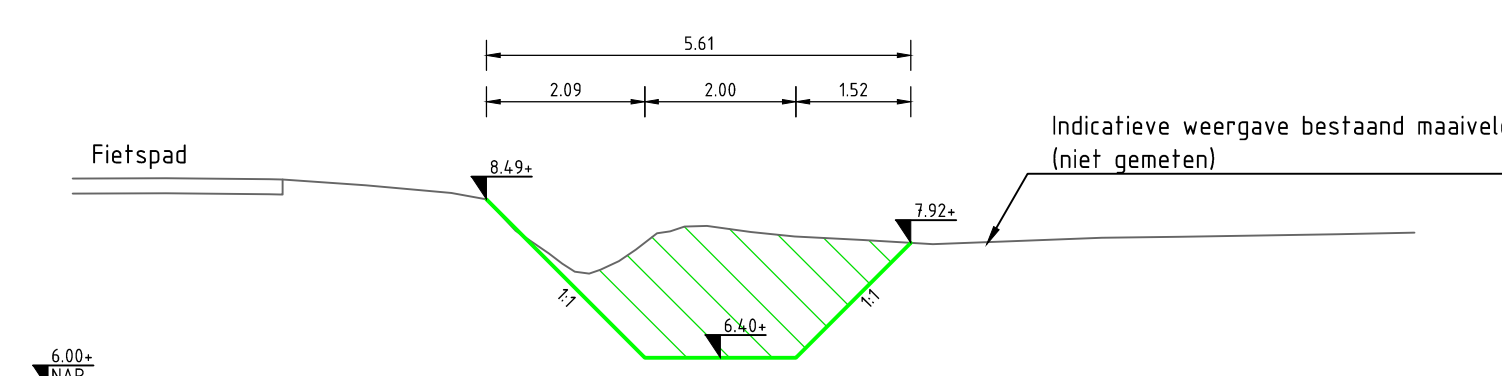


03: Principeprofiel kwelsloot 3
SCHAAL 1 : 100

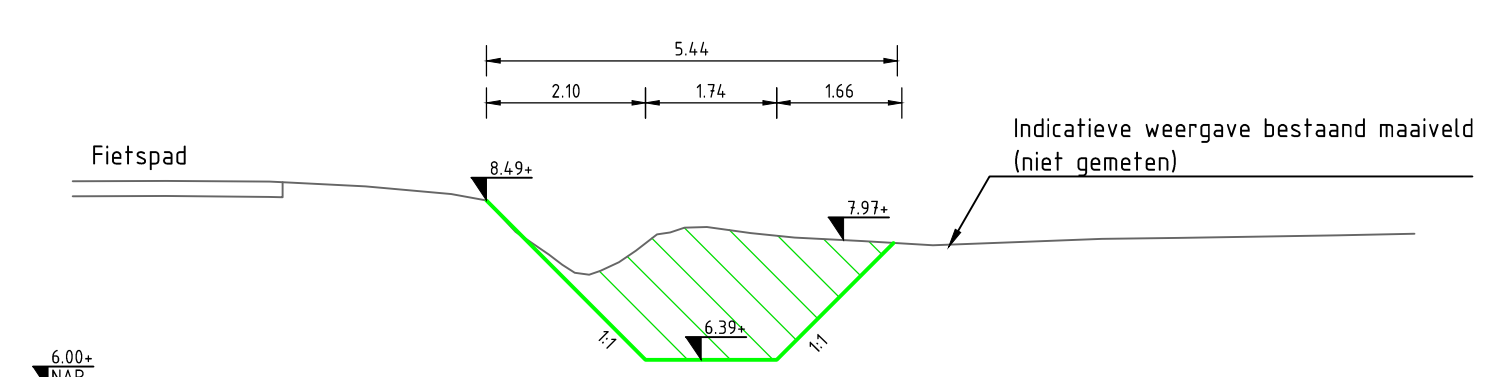

04: Principeprofiel kwelsloot 4
SCHAAL 1 : 100

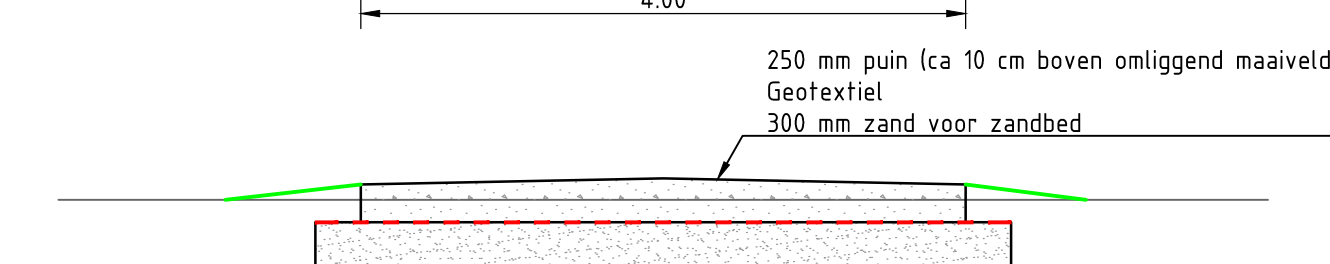

05: Principeprofiel puinpad
SCHAAL 1 : 50

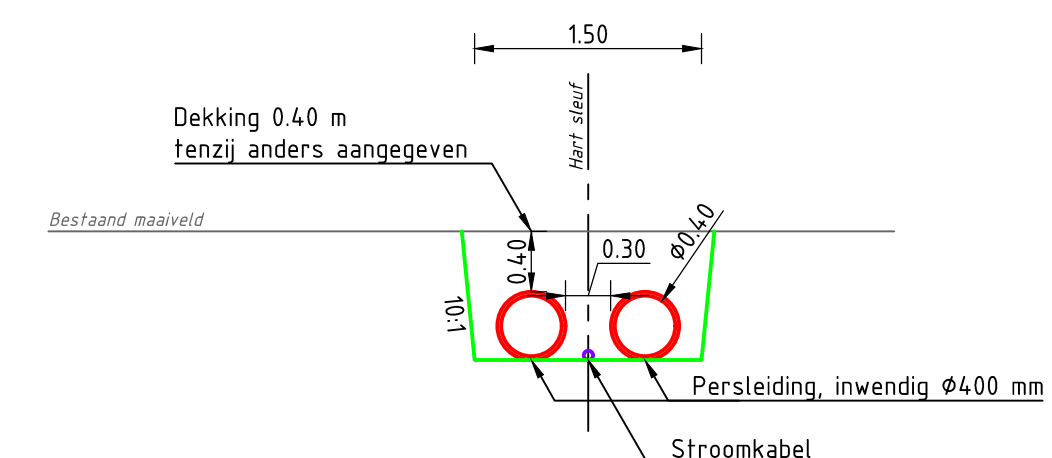

Principeprofiel sleuf

KLIC	
	Bestaande persleiding
	Bestaande laagspanningskabel
	Bestaande middenspanningskabel
	Bestaande waterleiding
	Bestaande gasleiding, lage druk
	Bestaande teleonkabel

Version	Omschrijving: Definitief		
2	Datum 25-11-2021	Get: P. Storck	Con: J. Offena
Version	Omschrijving: Vergoedingsaanvraag		
1	Datum 1-11-2021	Get: P. Storck	Con: J. Offena

Opdrachtgever Contact

Vereniging Natuurmonumenten

Advies- en Ingenieursorganisatie Architect



Design & Consultancy
for natural and
built assets

Project F1 Grondstr. Fochteloërveen


Projectnummer : 30089216	Security Category:
Fase :	
Codeversie :	

Realisatie denot en persleiding Fochteloërveen


Situatie diverse kruisingen
Met KLIC

Schaal : 1:500	Bladformaat: A0	Status : Definitief
Contractnummer:	Bladnummer : 3 van 4	


Tekeningnummer:	FLV-ARC-SI-00-DR-SO-1000	Versie:	1
-----------------	--------------------------	---------	---

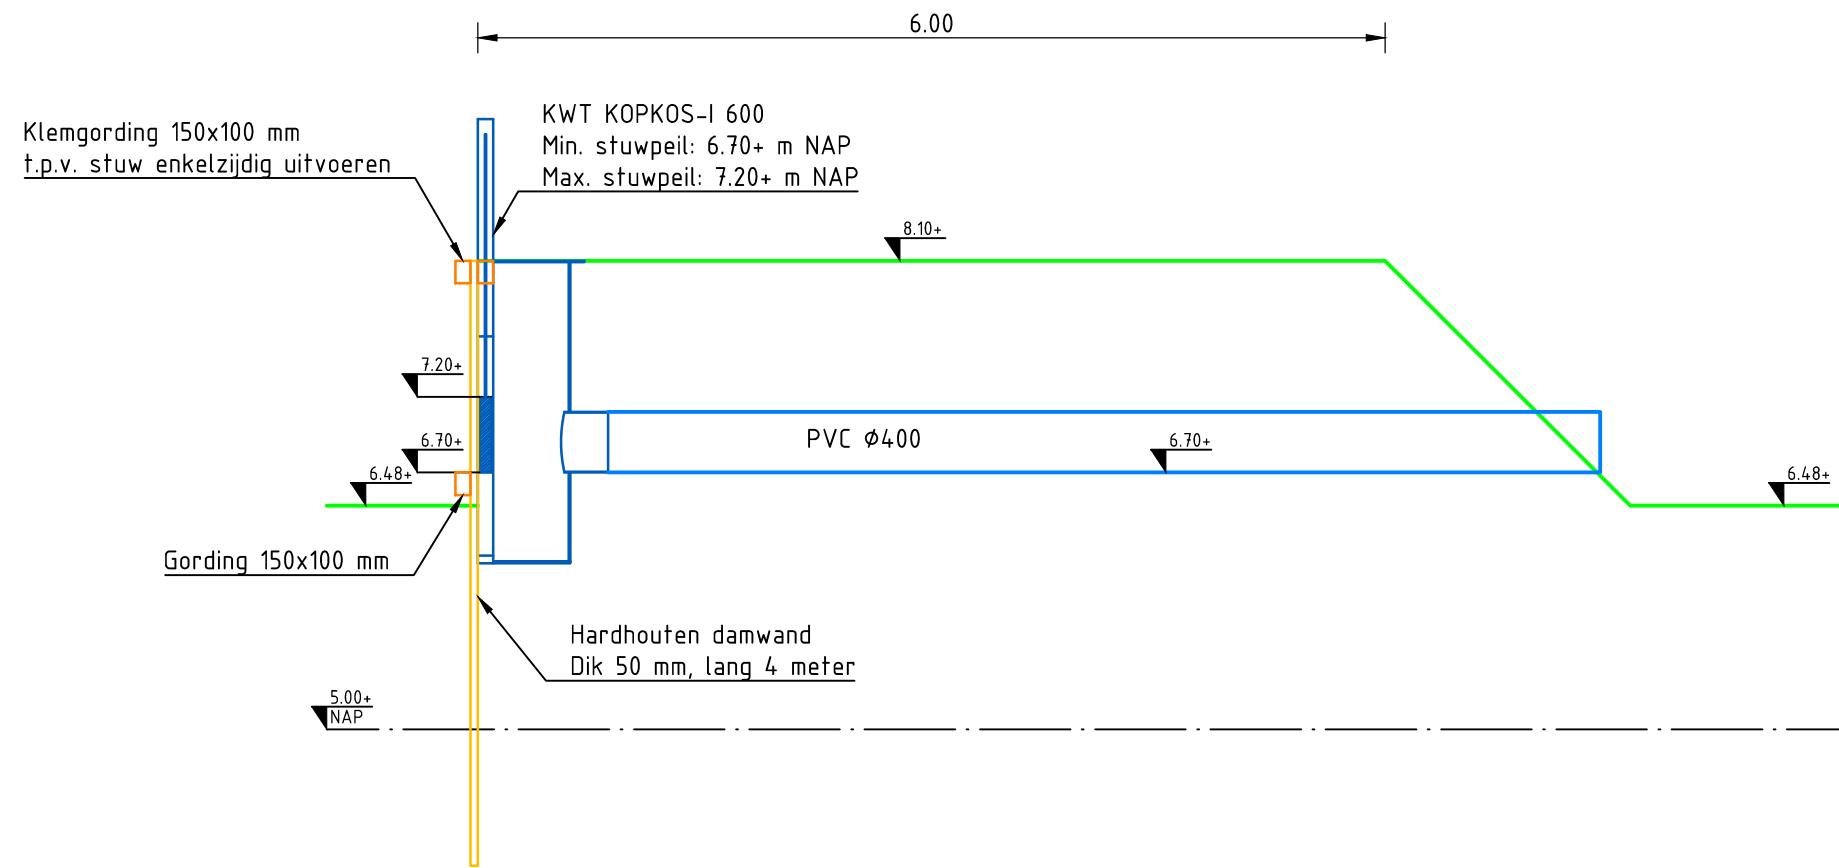


Doorsnede stuw 1
SCHAAL 1 : 50

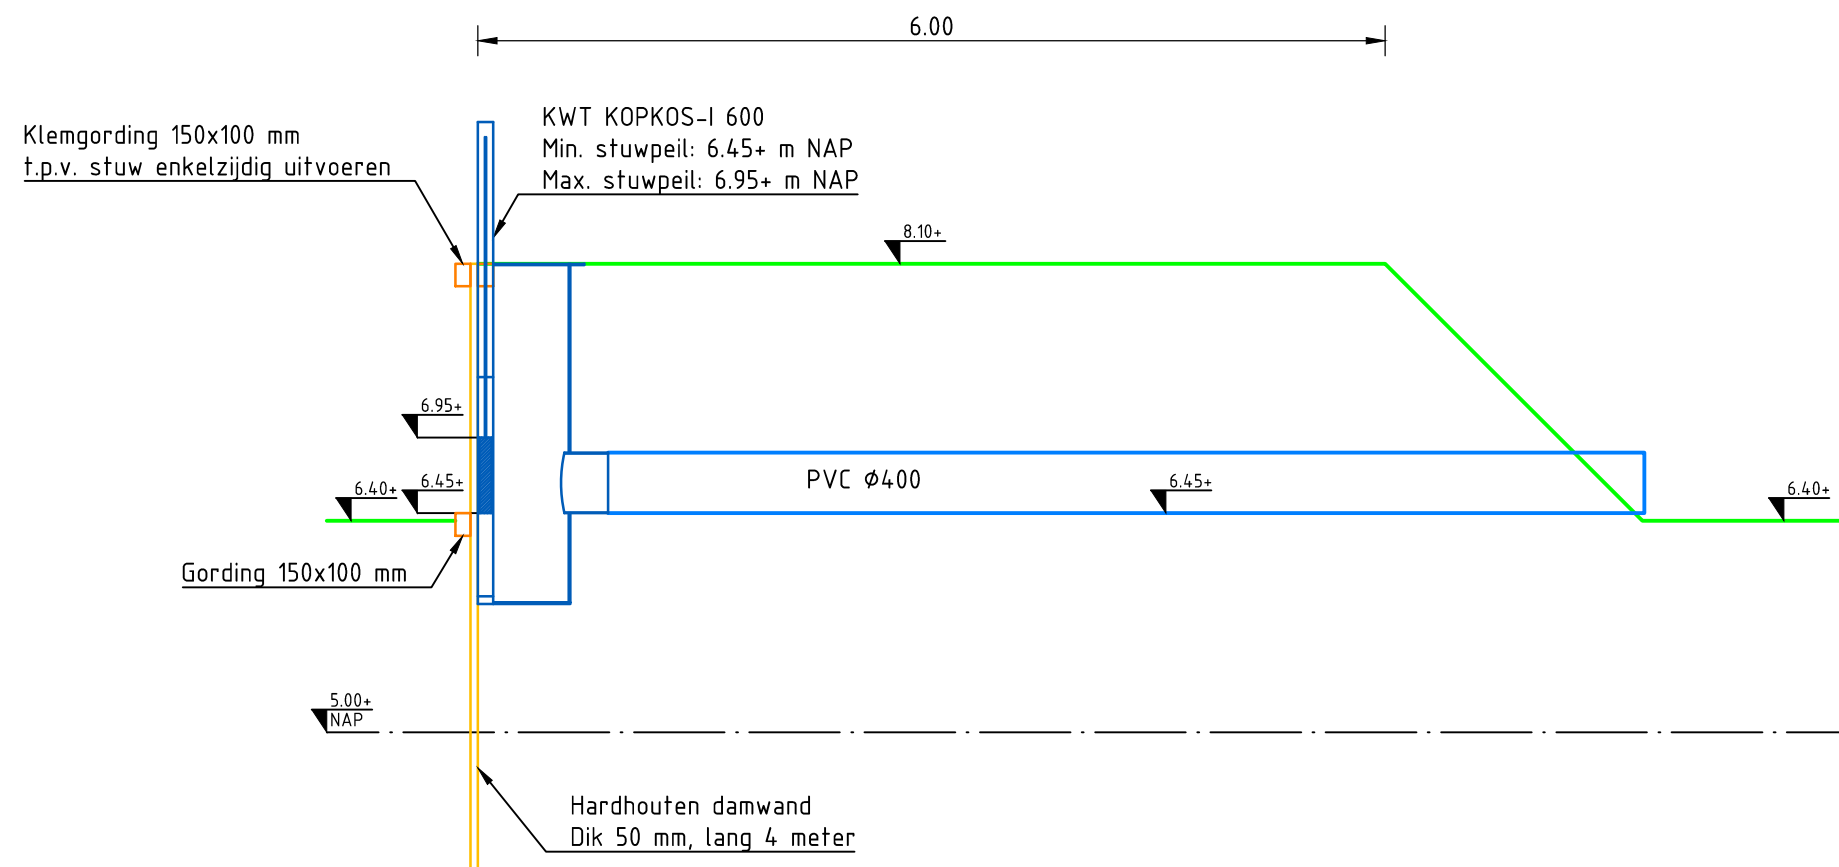

Doorsnede stuw 2
SCHAAL 1 : 50

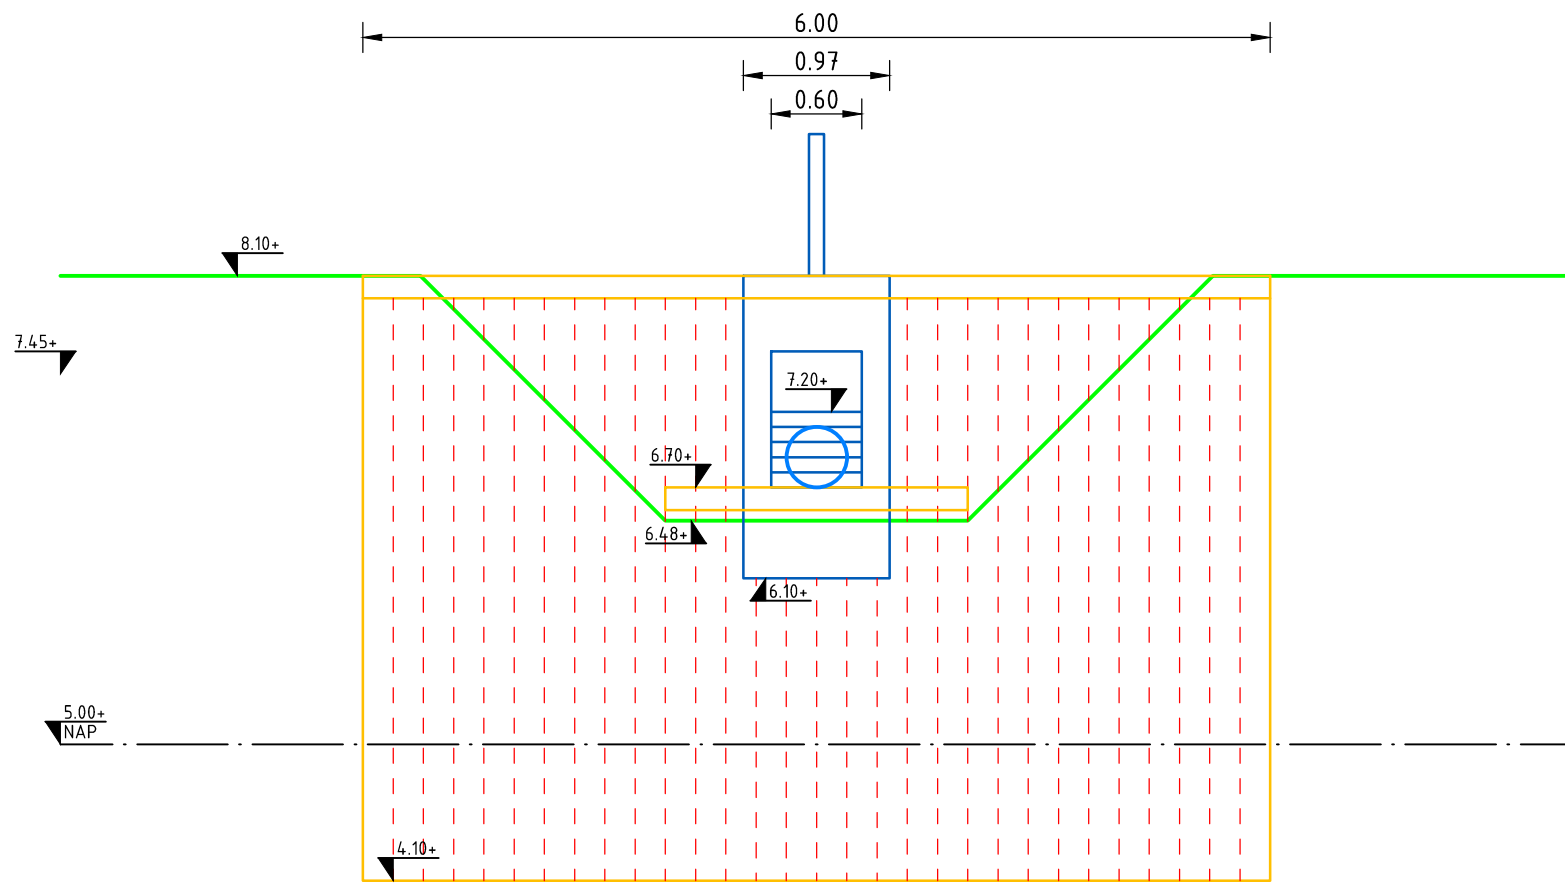

Vooraanzicht stuw 1
SCHAAL 1 : 50

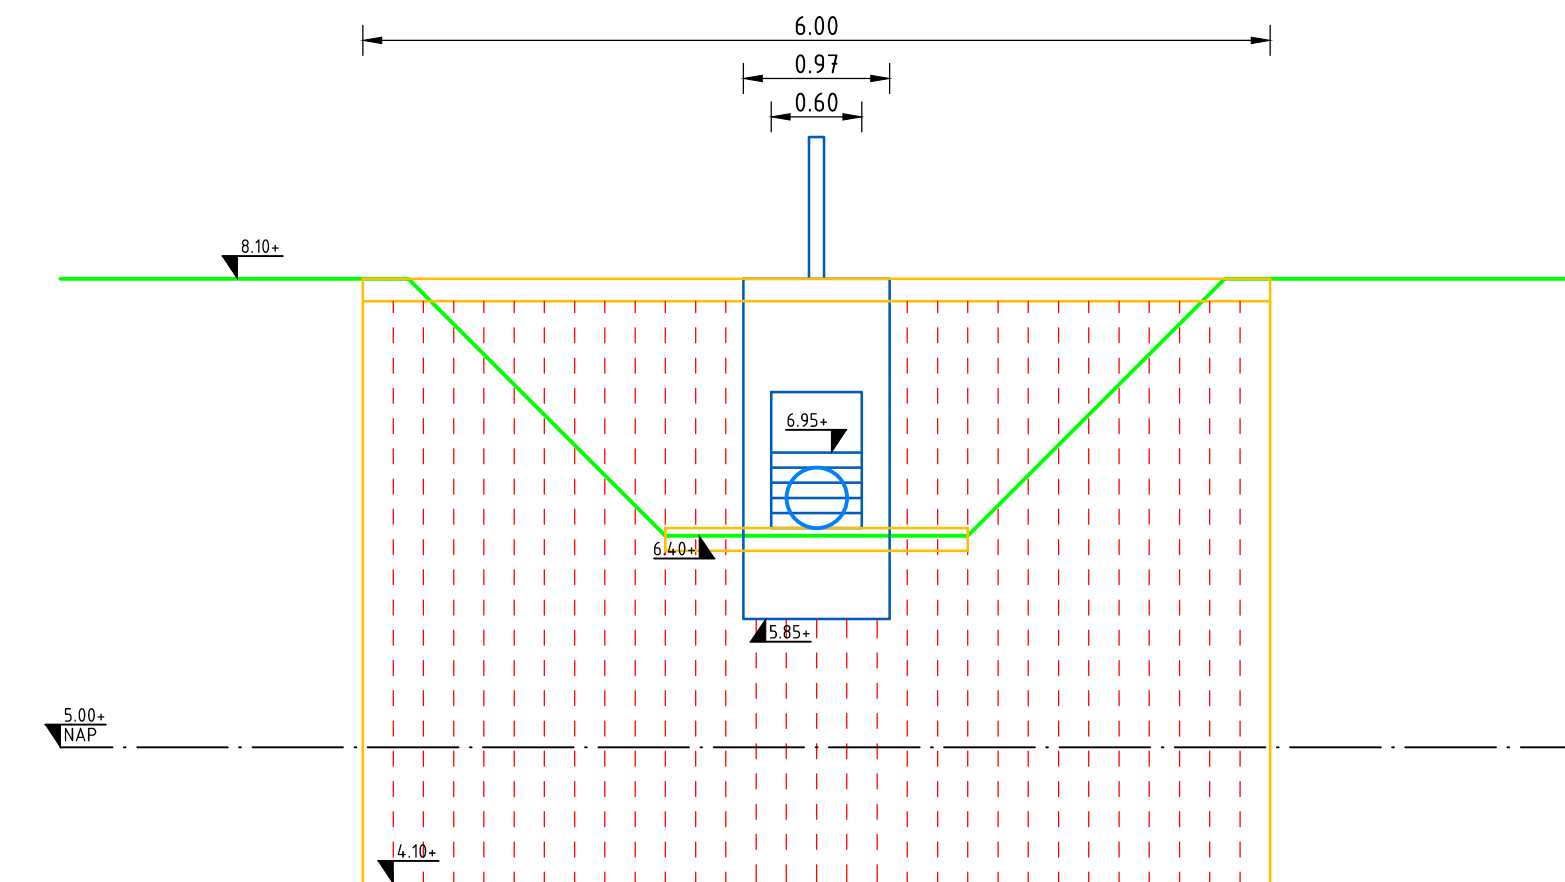

Vooraanzicht stuw 2
SCHAAL 1 : 50

Versie	Omschrijving: Definitief		
	Datum: 25-11-2021	Get.: P. Storck	Con.: J. Offema
Versie	Omschrijving: Vergunningaanvraag		
	Datum: 1-11-2021	Get.: P. Storck	Con.: J. Offema
1			Vrij.: J. Offema

Opdrachtgever

Contact

Vereniging Natuurmonumenten

Advies- en Ingenieursorganisatie

Architect

 **ARCADIS** | *Design & Consultancy
for natural and
built assets*

Project

Contact

F1 Grondstr Fochteloërveen

Projectnummer : 30089216

Fase :

Security Category:

Onderwerp

Realisatie depot en persleiding Fochteloërveen
Detailblad stuwen
Met KLIC

Schaal : 1:50

Bladformaat: A1

Status : Definitief

Contractnummer:

Bladnummer : 4 van 4

Tekeningnummer:

FLV-ARC-SI-00-DR-SO-1000

Versie: 1