






VOORGEVEL

RECHTER ZIJGEVEL


ACHTERGEVEL

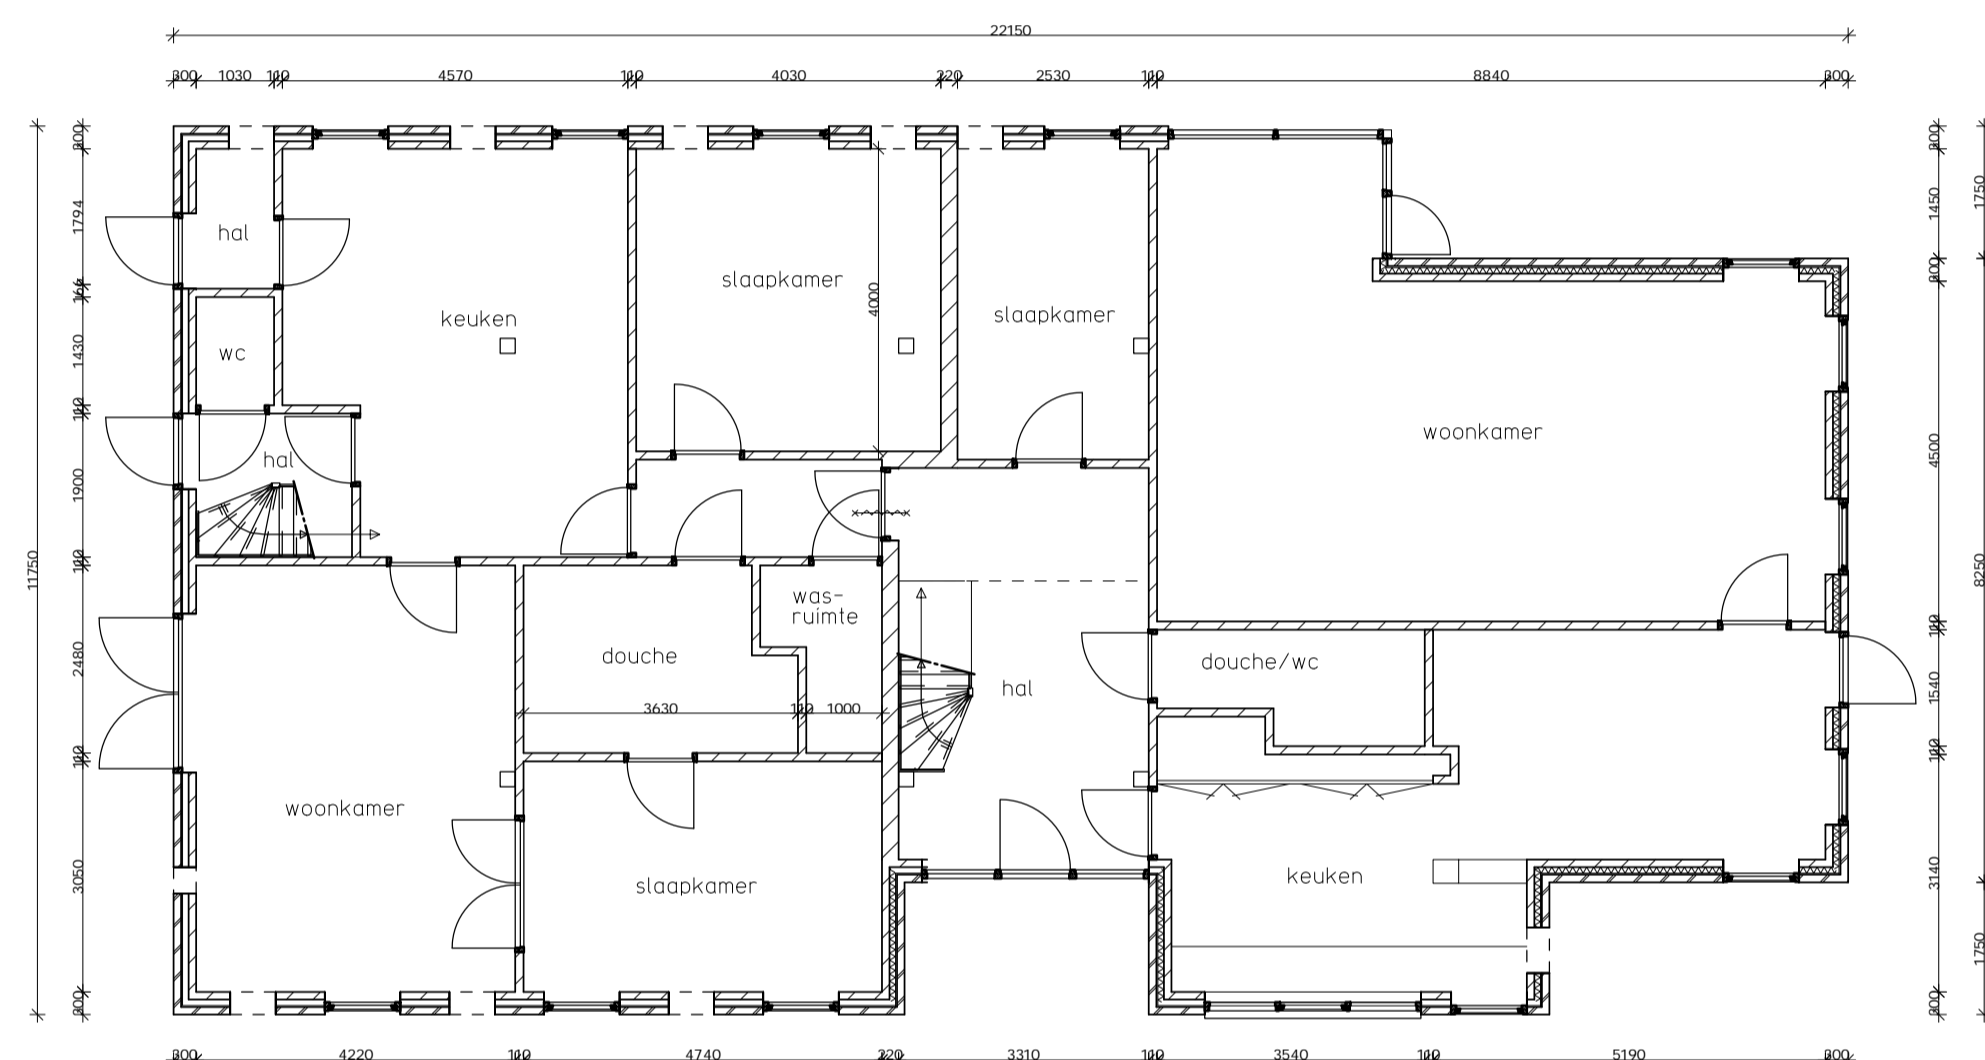


BEGANE GROND

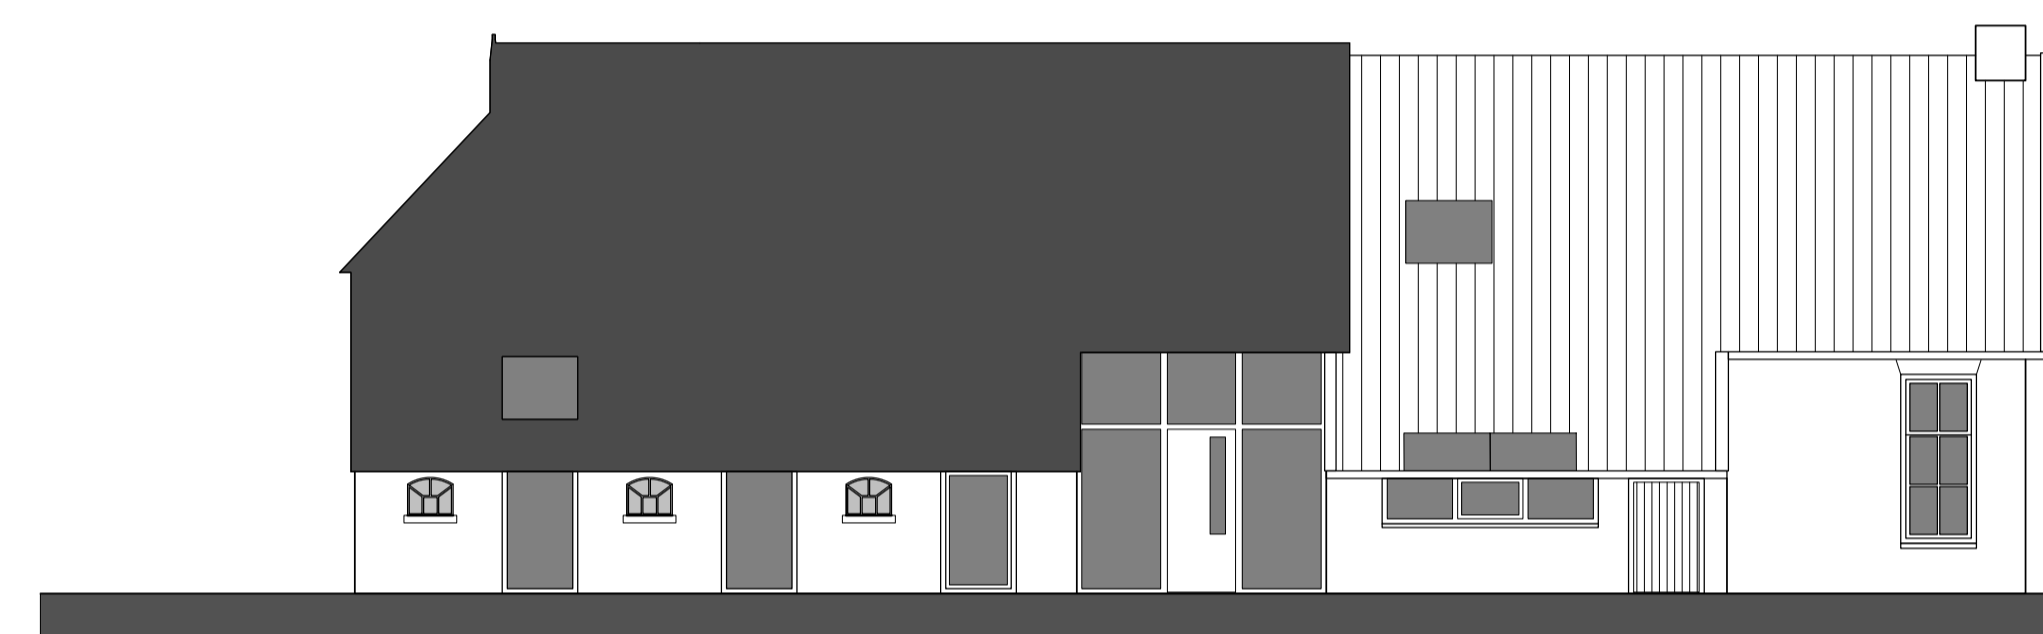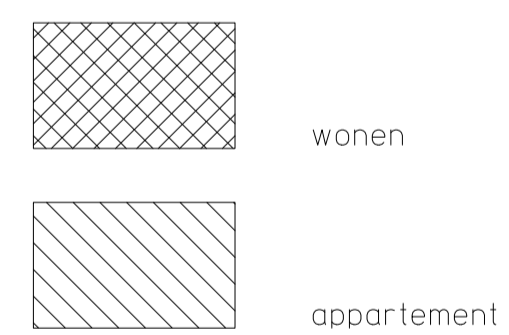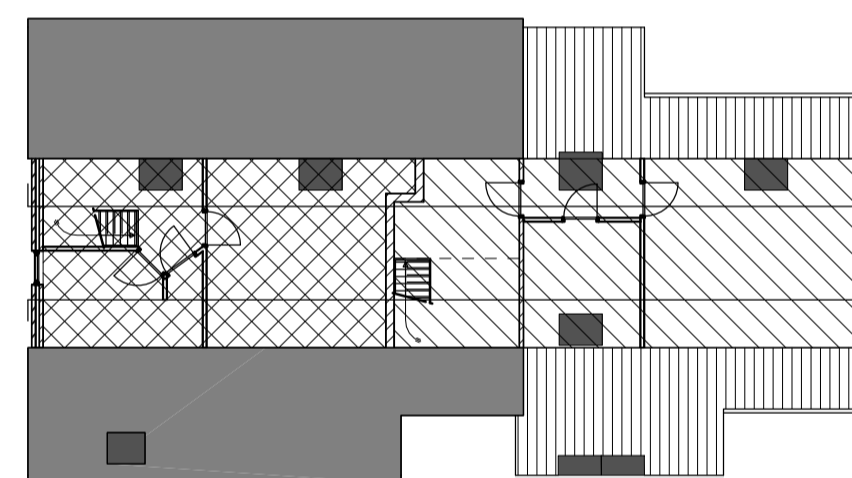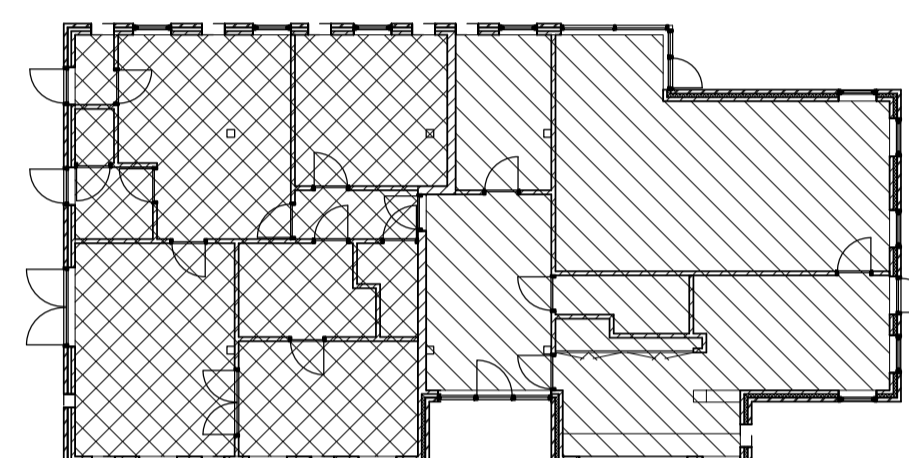


LINKER ZIJGEVEL

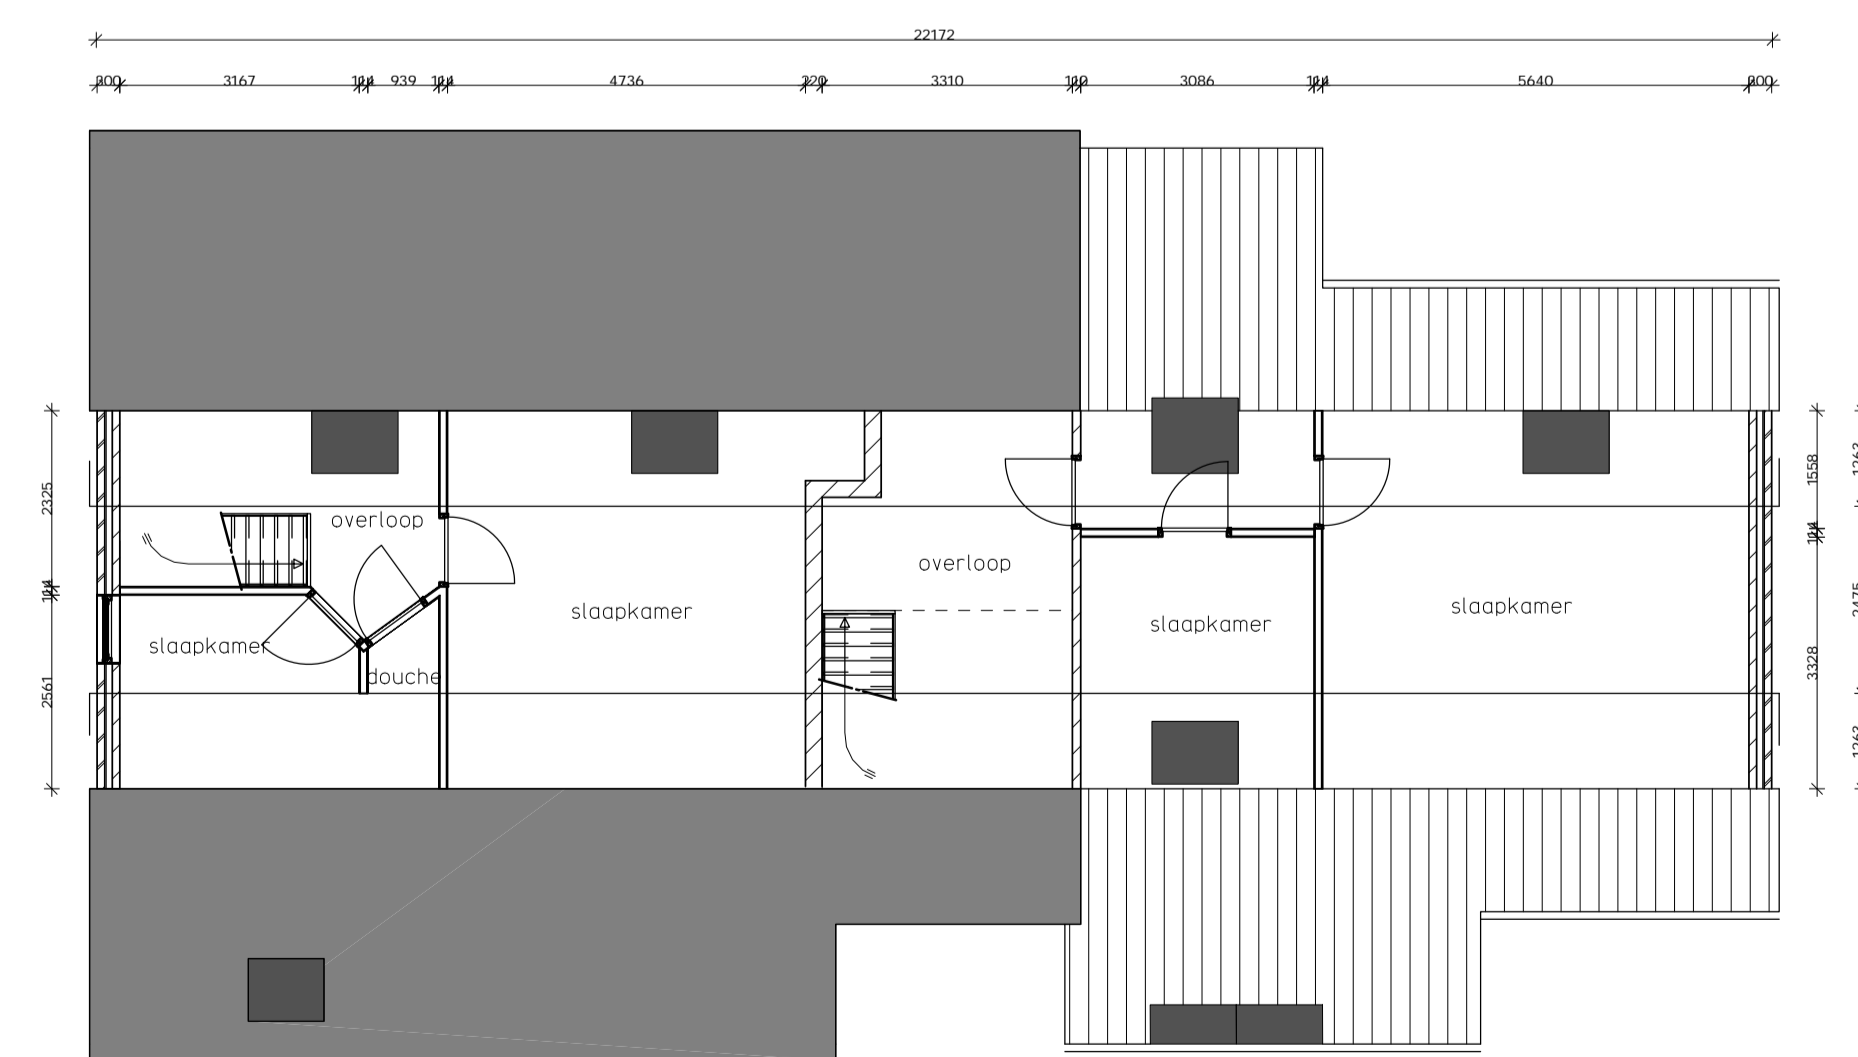

VERDIEPING

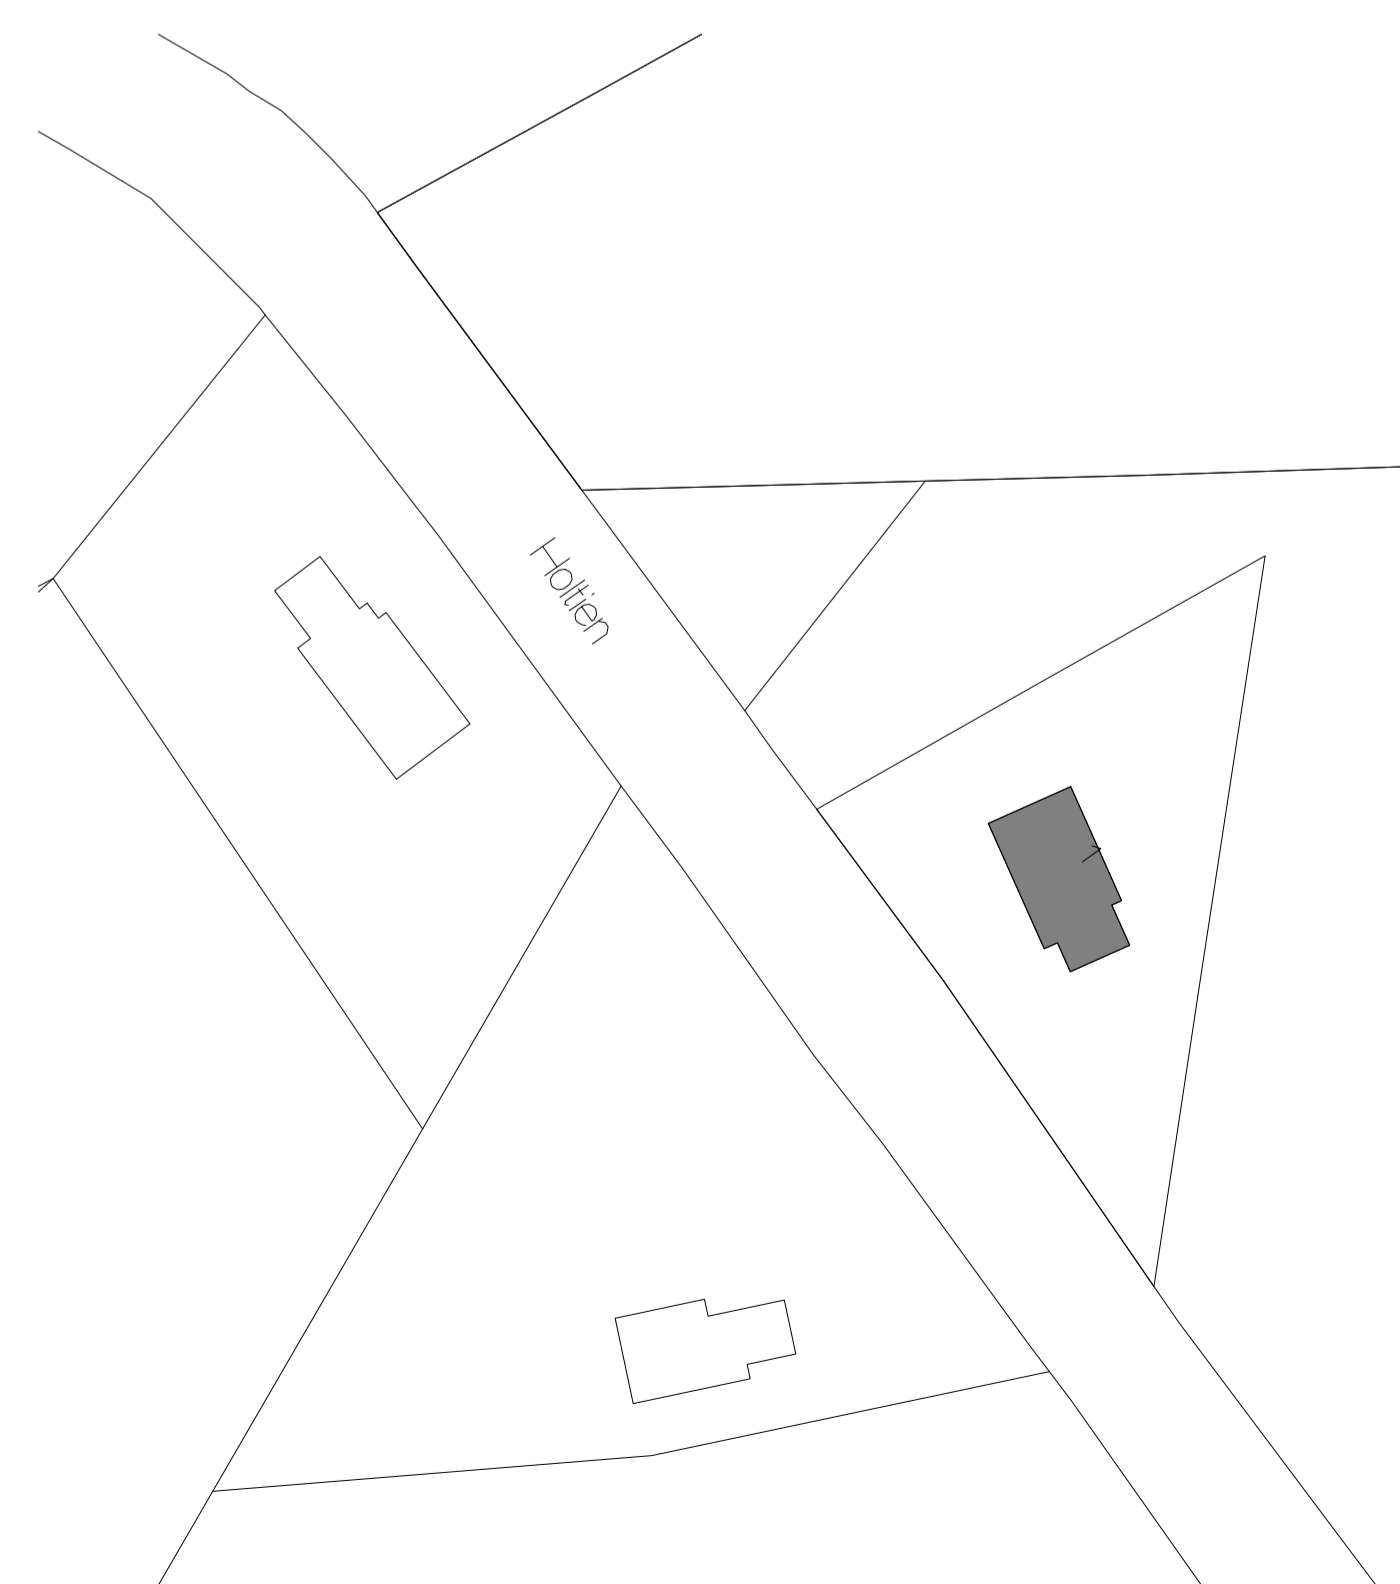

WFI bouwbuero

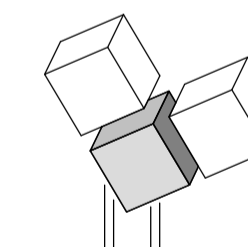

Leggelo te, 7991 PW Dwingeloo
tel. 0521 591630
mob. 0612624442
e-mail: info@wfibouwbuero.nl

- tekeningen
- berekeningen
- advies

PROJECT: woning opdelen
in woongedeelte
en een appartement

OPDR.GEVER: H.J.B. van de Poel
Holtien 1
7991 PN Dwingeloo

WERKNO.: 1428

TEK.NO.: A1 01-01

SCHAAL: 1:100

DATUM: 18-04-2013

GEWIJZIGD:

gevels en pl.gr.

