


BEPLANTINGSPLAN ZITTERD 61 SOERENDONK

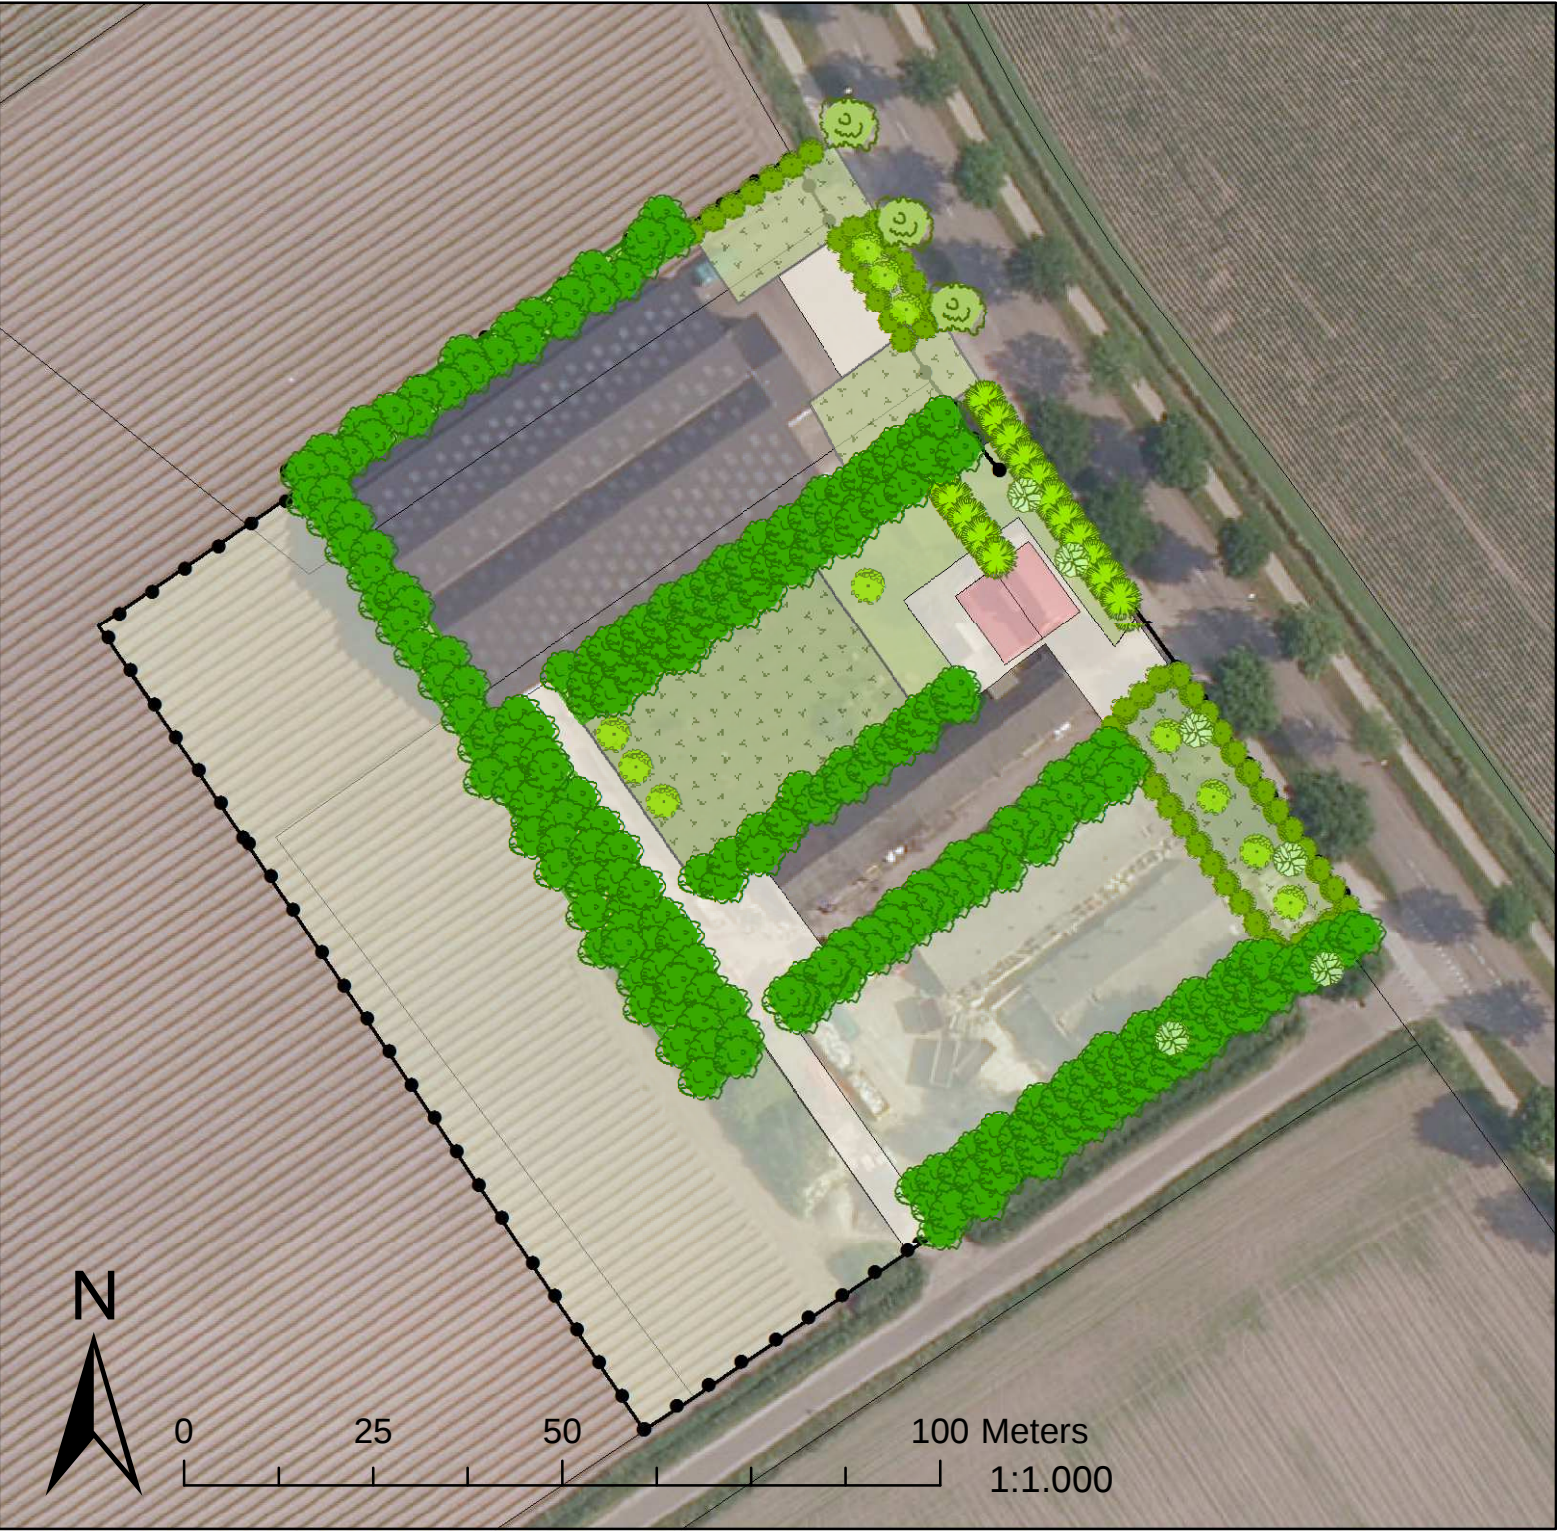

ONDERGROND EN VERKLARING LANDSCHAPPELIJKE INPASSING

Tuin

Bedrijfswoning en bijgebouw

Verharding en ontsluiting

Loods

Houtsingel

Beukenhaag

Taxushaag

Fruitbomen

Her te planten eik

Zomereik (bestaand)

Ondergrond: luchtfoto provincie Noordbrabant 2012

Aanplant in maat 20-25

ONDERHOUD EN BHEER

- HOOTSINGEL
- Voorwaarden voor beheer en onderhoud:
- Bij versnipperen van het takhout mogen de snippers niet in het element worden verwerkt.
 - Het gebruik van chemische bestrijdingsmiddelen in het element is niet toegestaan met uitzondering van pleksgewijze bestrijding van akkerdistel, ridderzuring, Jacobskruiskruid en Japanse duizendknoop en van ongewenste houtsoorten (Amerikaanse vogelkers, Amerikaanse eik en Robinia) middels een stobbenbehandeling.
 - Bij beweiding van de aanliggende gronden is een raster aanwezig waardoor schade door vraat aan stammen en hakhoutstoven en betreding van het element wordt voorkomen. Het raster mag niet bevestigd zijn aan stammen van het element zelf.
 - Grondbewerking van de aanliggende gronden wordt zodanig uitgevoerd dat schade aan het element wordt voorkomen.
 - Snoeiwerkzaamheden worden in beginsel alleen verricht in de periode tussen 1 november en 15 maart.
 - Bestrijding van ongewenste houtsoorten kan in de periode tussen 15 juli en 15 maart plaats vinden.
 - Bij schade aan het landschapselement moet de schade hersteld worden.

- FRUITBOMEN
- Voorwaarden voor beheer en onderhoud.
- De onderbegroeiing wordt als grasland beheerd.
 - De boom tenminste éénmaal per 2 jaar gesnoeid.
 - Het gebruik van chemische bestrijdingsmiddelen in het element is niet toegestaan met uitzondering van pleksgewijze bestrijding van akkerdistel, ridderzuring, Jacobskruiskruid en Japanse duizendknoop en van ongewenste houtsoorten (Amerikaanse vogelkers, Amerikaanse eik en Robinia) middels een stobbebehandeling.
 - Schade aan stammen van bomen door vraat wordt voorkomen.
 - Grondbewerking van de aanliggende gronden wordt zodanig uitgevoerd dat schade aan het element wordt voorkomen.
 - Snoeiwerkzaamheden worden alleen verricht in de periode tussen 1 augustus en 15 maart.
 - Bij schade aan het landschapselement moet de schade hersteld worden.

- HAGEN
- Voorwaarden voor beheer en onderhoud:
- De haag is ten minste 1 meter hoog.
 - Het element wordt minimaal eenmaal per 2 jaar en maximaal eenmaal per jaar geknipt of geschoren en de haag heeft in geschoren toestand een hoogte van minimaal 1 meter.
 - Het gebruik van chemische bestrijdingsmiddelen in het element is niet toegestaan met uitzondering van pleksgewijze bestrijding van akkerdistel, ridderzuring, Jacobskruiskruid en Japanse duizendknoop en van ongewenste houtsoorten (Amerikaanse vogelkers, Amerikaanse eik en Robinia) middels een stobbenbehandeling.
 - Bij beweiding van de aanliggende gronden is een raster aanwezig waardoor schade door vraat stammen en hakhoutstobben en betreding van het element wordt voorkomen. Het raster mag niet bevestigd zijn aan stammen van het element zelf.
 - Grondbewerking van de aanliggende gronden wordt zodanig uitgevoerd dat schade aan het element wordt voorkomen.
 - Snoeiwerkzaamheden worden alleen verricht in de periode tussen 1 juli en 15 maart.
 - Bij schade aan het landschapselement moet de schade hersteld worden.

OVERIGE INRICHTINGSASPECTEN


Het aanwezige grasbeton aan de Zitterd wordt verwijderd en hiervoor in de plaats worden de vroeger aanwezige groene bermen aangelegd.

Aan de Hoogstraat wordt aan weerszijde van de weg voorzien van grasbetonstenen (0,40 m breedte)

Parkeren en opstellen vindt plaats op eigen terrein binnen gebouwen of achter de akkerbouwloods.

Hemelwater vloeit evenals in de huidige situatie af van daken en erfverharding af in de landschappelijke inpassing.

HOUTWAL:

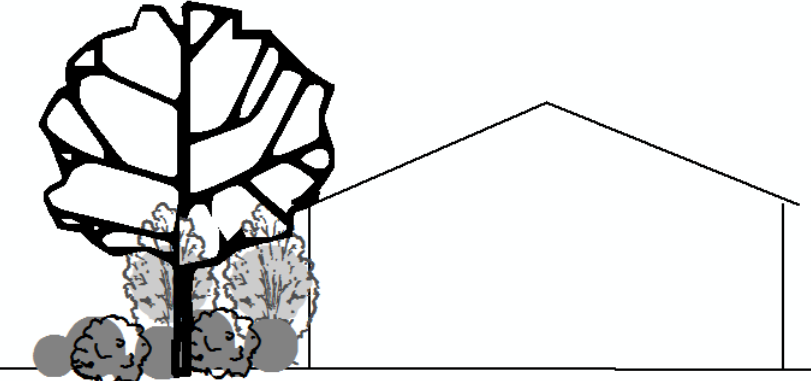

Principetekening houtwal

Plantsamenstelling:

Plantmateriaal
Bomen:
zomereik (Quercus robur)
linde (Tilia cordata)
esdoorn (Acer campestre)
Heesters:
Vlier (Sambucus nigra)
Hazelaar (Corylus avellana)
Sporkehout (Rhamnus frangula)
Lijsterbes (Sorbus aucuparia)
Braam (Rubus)

Bosplantsoen (plantafstanden 1,5 m in kruisverband)

Hoge bomen verdeling verhouding 40% bomen en 60% heesters

Aanplant bomen op een afstand van 3 meter uit het bouwvlak

FRUITBOMEN EN HAGEN

- Fruitbomen:
- Appels, peren, pruim of kers
- Aanplant in maat 16-18
- Plantgat: 75 cm
- Hagen
- Aanplant 4 stuks per meter
- Beukenhaag:
- gewone of rode beuk, of haagbeuk
- hoogte 1 meter hoog
- Taxushaag
- Hoogte 1 tot 2 meter hoog