
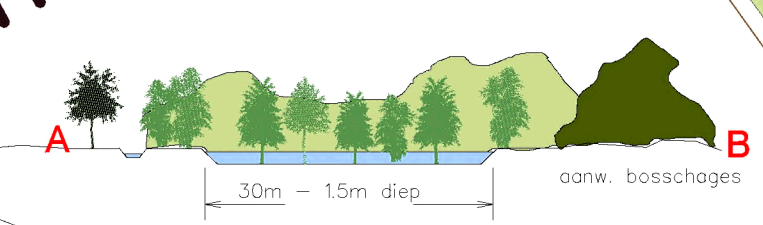


# Erfvoorstel en landschapherstel

## Bentekamp, Steenwijkerwold

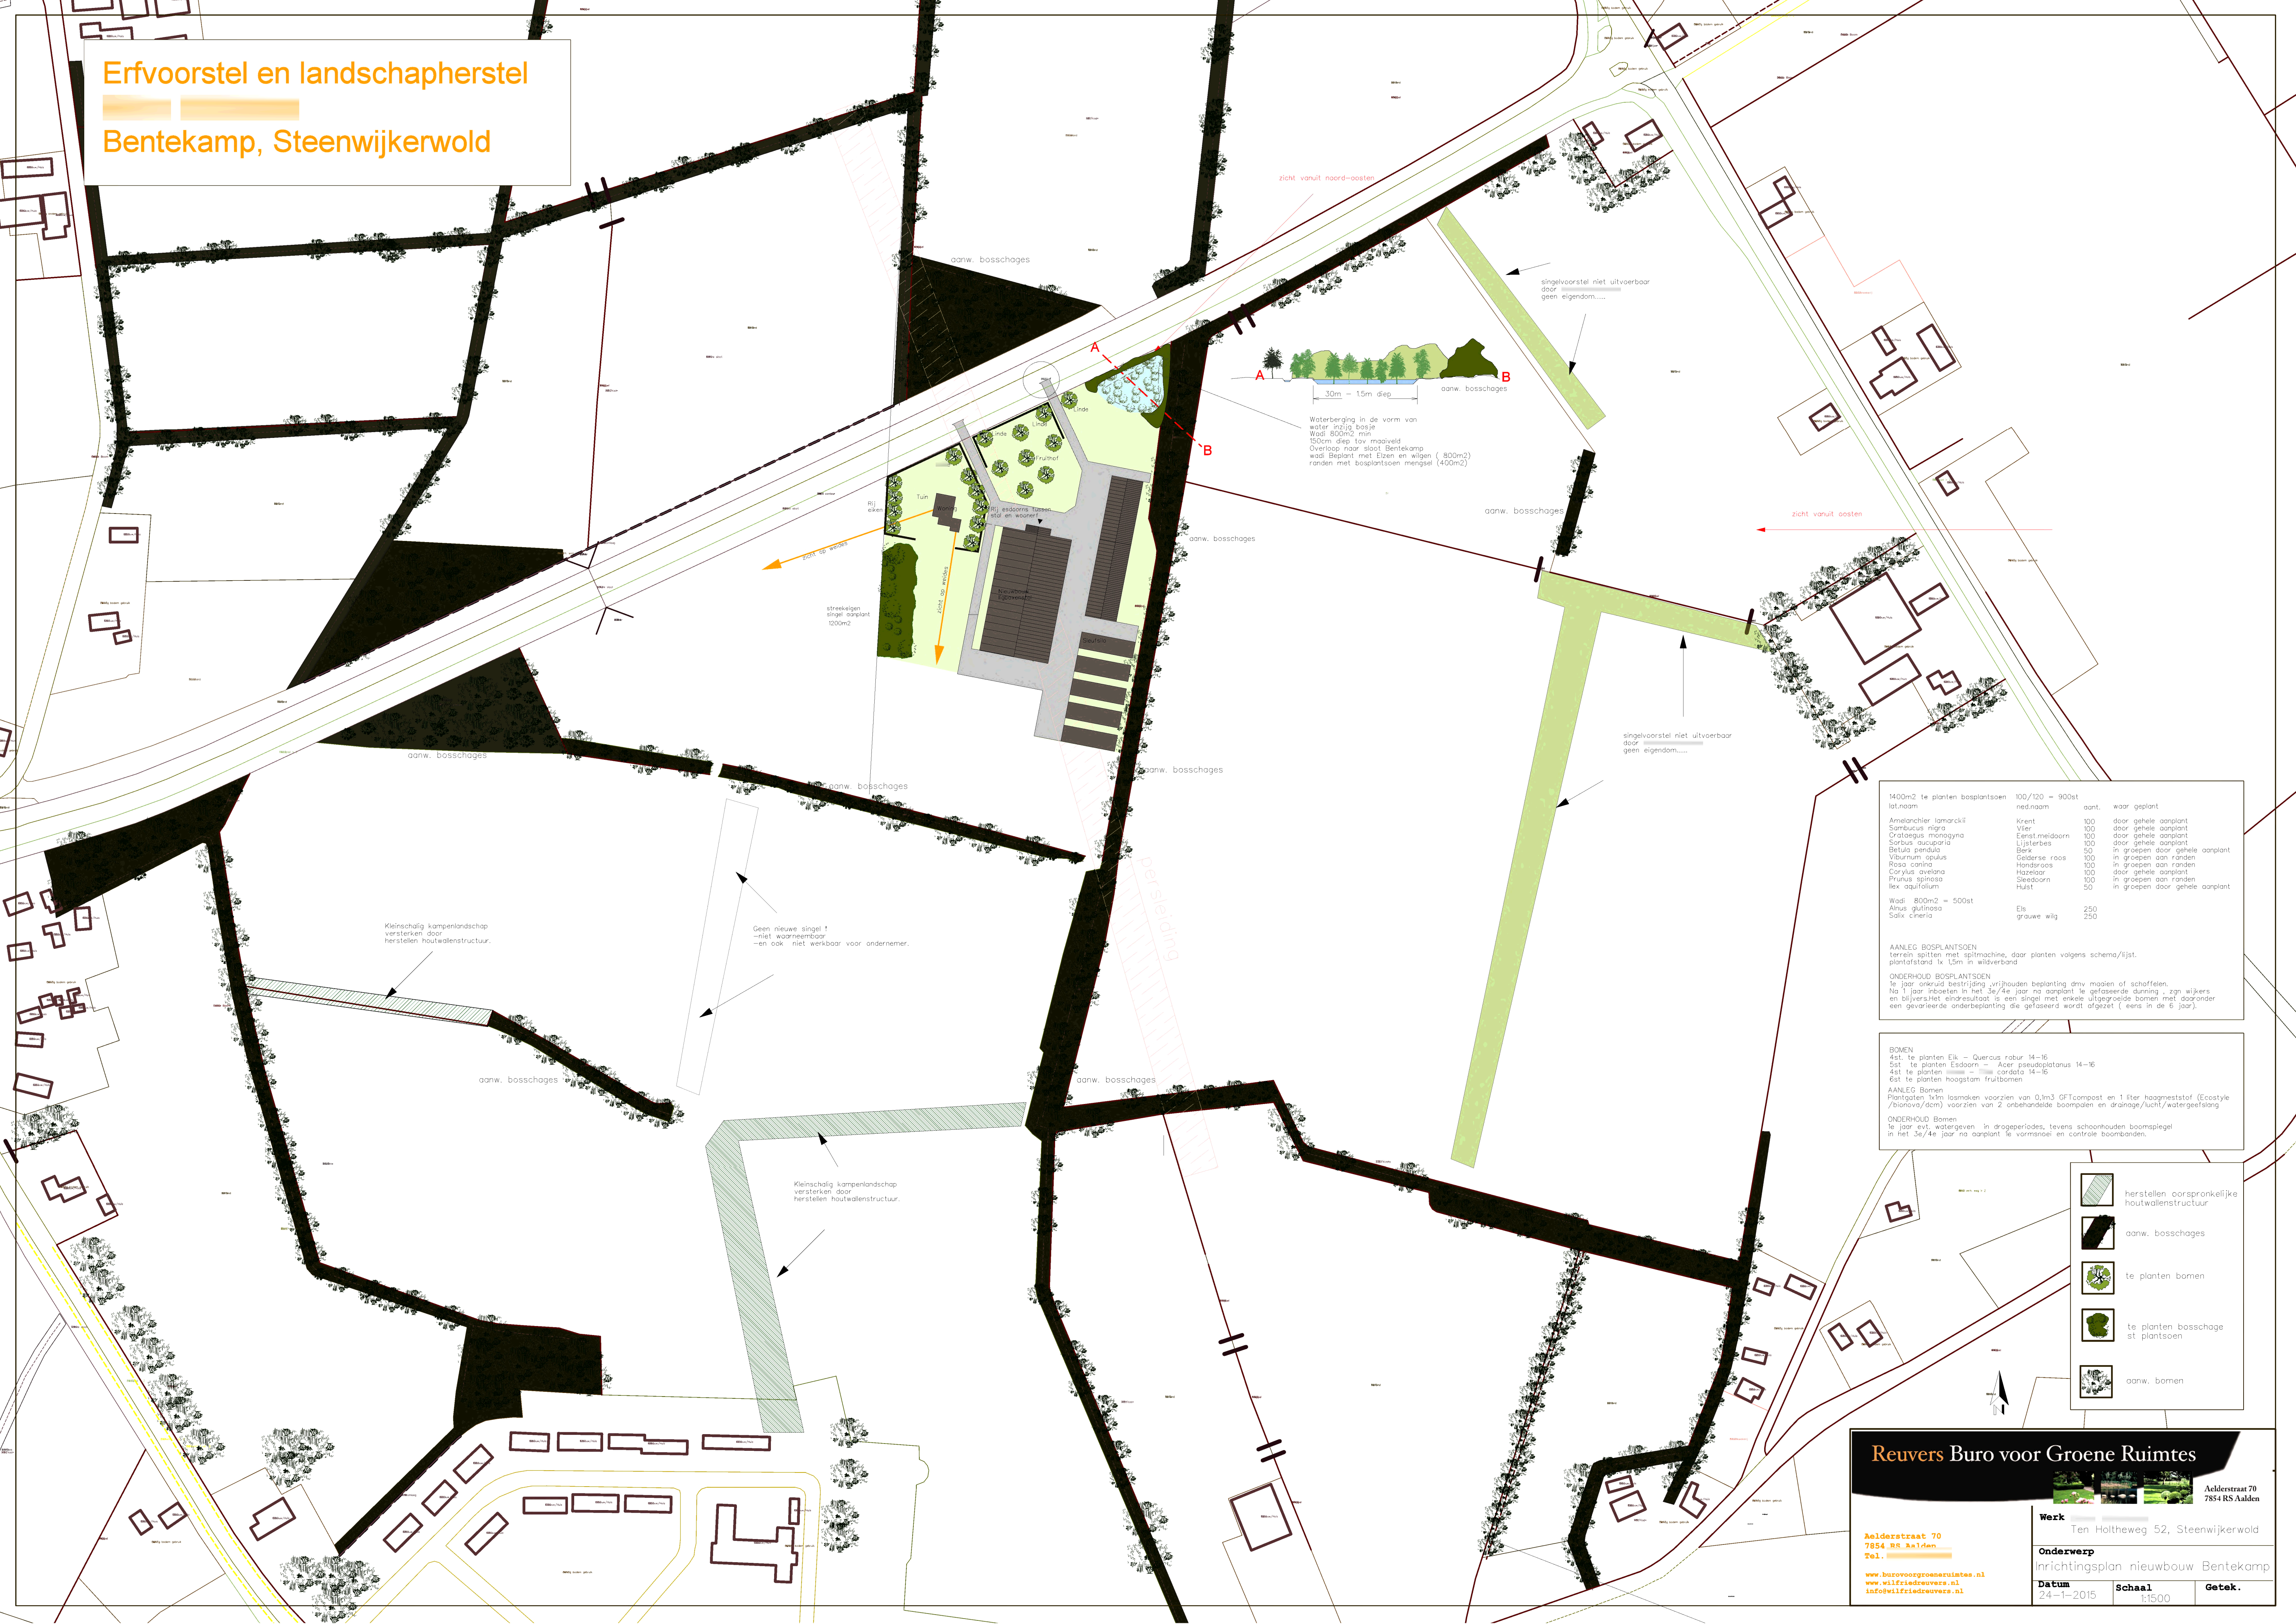

Waterberging in de vorm van water in zig zag bosje  
 Wadi 800m<sup>2</sup> min  
 150cm diep tov maaiveld  
 Overloop naar sloot Bentekamp  
 wadi beplant met Eiken en wilgen ( 800m<sup>2</sup>)  
 randen met bosplantsoen mengsel (400m<sup>2</sup>)

1400m <sup>2</sup> te planten bosplantsoen lot.noam	100/120 = 900st ned.noam	aant.	waar geplant
Amelanchier lamarckii	Krent	100	door gehele aanplant
Sambucus nigra	Vier	100	door gehele aanplant
Ornithoglossum monogyna	Eerst-melddoorn	100	door gehele aanplant
Sorbus aucuparia	Lijsterbes	100	door gehele aanplant
Betula pendula	Berk	50	in groepen door gehele aanplant
Viburnum opulus	Gelderse roos	100	in groepen aan randen
Rosa canina	Hondsraos	100	in groepen aan randen
Corylus avellana	hazelaar	100	door gehele aanplant
Prunus spinosa	Sleedoorn	100	in groepen aan randen
Ilex aquifolium	Hulst	50	in groepen door gehele aanplant
Wadi 800m <sup>2</sup> = 500st	Els	250	
	grauwe wilg	250	

**AANLEG BOSPLANTSOEN**  
 terrein spitten met spilmachine, daar planten volgens schema/lijst, plantafstand 1x 1,5m in wilverband

**ONDERHOUD BOSPLANTSOEN**  
 te jaar oerend bestrijping, vrijhouden beplanting dmv maaien of schoffelen.  
 Na 1 jaar inboeten in het 3e/4e jaar na aanplant te gefaseerde dunning, zgn wijkers en bijlvers. Het eindresultaat is een singel met enkele uitgegroeide bomen met daaronder een gevarieerde onderbeplanting die gefaseerd wordt afgezet ( eens in de 6 jaar).

**BOMEN**  
 Est. te planten Eik - Quercus robur 14-16  
 Est te planten Esdoorn - Acer pseudoplatanus 14-16  
 Est te planten - - - - - cordata 14-16  
 Est te planten hoogstam fruitbomen

**AANLEG Bomen**  
 Plantgaten 1x1m losmaken voorzien van 0,1m<sup>3</sup> GFtcompost en 1 liter hoogmeststof (Ecostyle /Biostrong/Com) voorzien van 2 onderhouds boompanen en drainage/waai/watergeleiding

**ONDERHOUD Bomen**  
 te jaar evt. watergeven in drogeperiodes, tevens schoonhouden boomspiegel in het 3e/4e jaar na aanplant te vormen en controle boomstanden.

- herstellen oorspronkelijke houtwalenstructuur
- aanw. bosschages
- te planten bomen
- te planten bosschage st plantsoen
- aanw. bomen

**Reuvers Buro voor Groene Ruimtes**

Aelderstraat 70  
7854 RS Aalden

Werk  
Ten Holthweg 52, Steenwijkerwold

Onderwerp  
Inrichtingsplan nieuwbouw Bentekamp

Datum  
24-1-2015

Schaal  
1:1500

Getek.  
[Signature]

Aelderstraat 70  
7854 RS Aalden  
Tel. [Phone Number]  
www.burovoorgroeneruimtes.nl  
www.wilfriedreuvers.nl  
info@wilfriedreuvers.nl