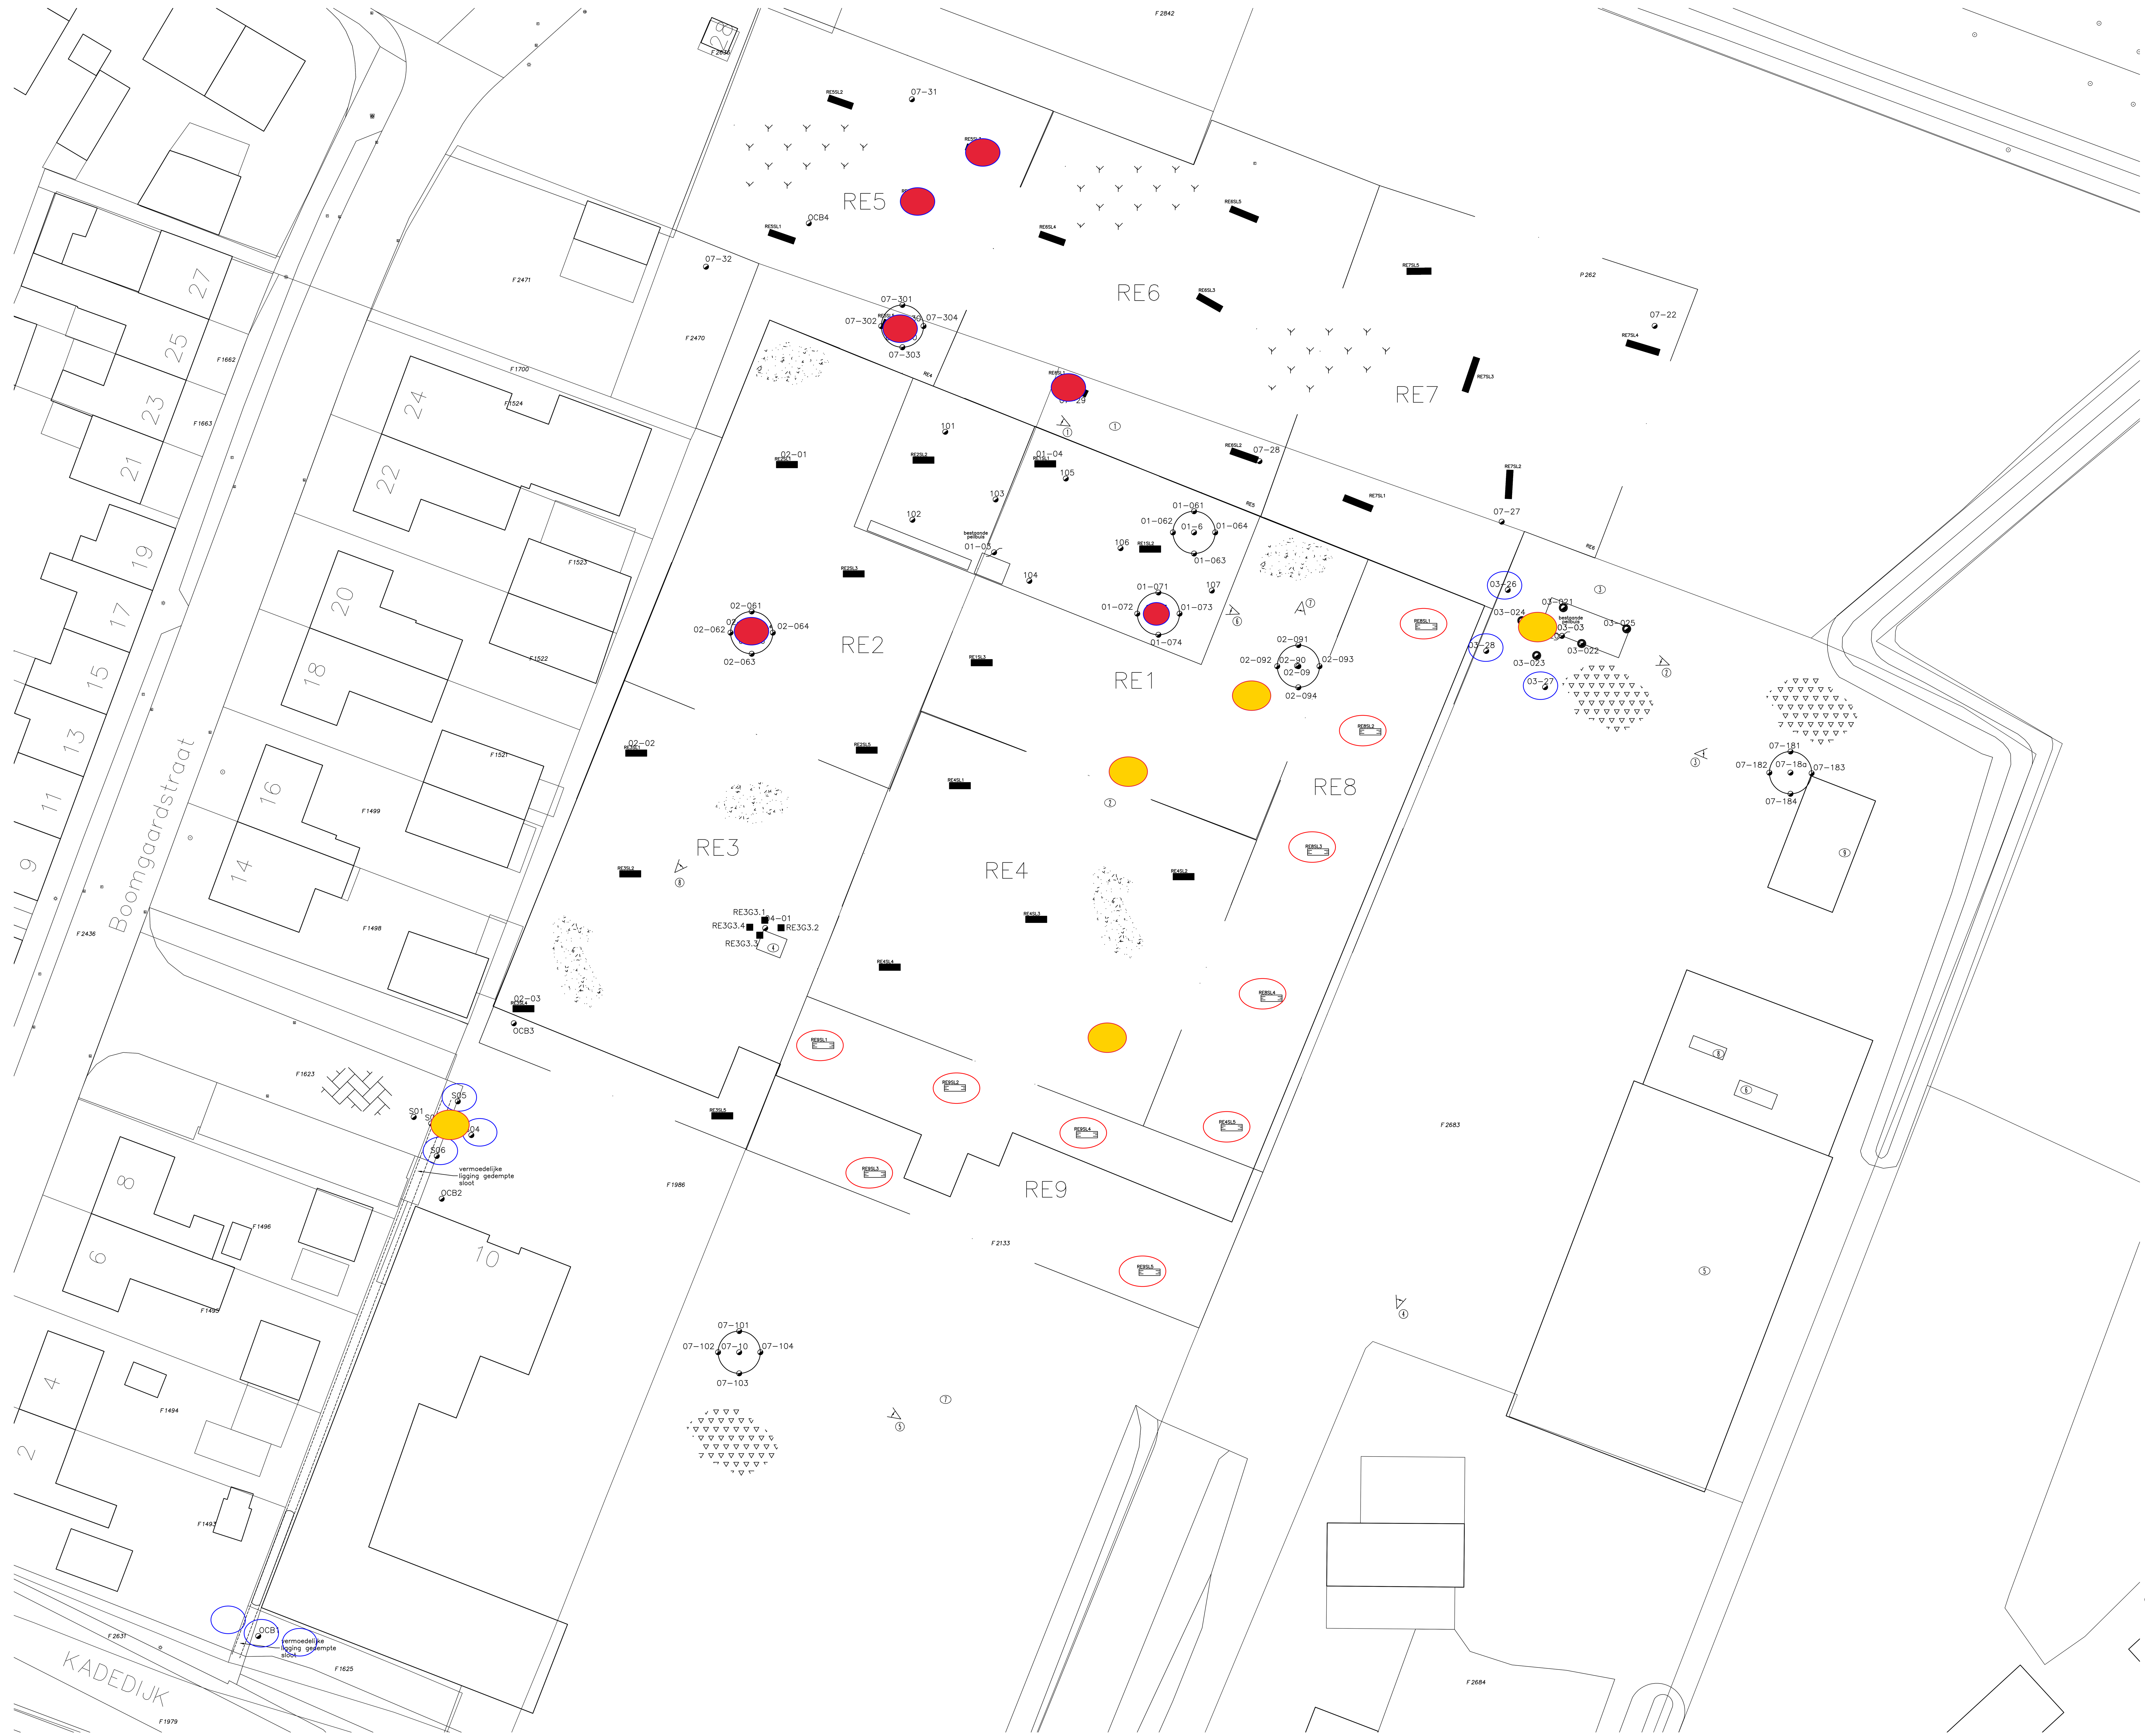

LEGENDA:

- 02–093 = BORING NADER– EN AANVULLEND BODEMONDERZOEK MET NR.
- 03–021 = PEILBUIS AANVULLEND ONDERZOEK MET NR. PEILBUIS MET NR.
- 07–31 = BORING EERDER BODEMONDERZOEK MET NR.
- RE3SL1 = SLEUF 200 CM X 30 CM NADER ONDERZOEK ASBEST IN GROND/PUIN MET NR.
- RE3G3.1 = GAT 30 CM X 30 CM NADER ONDERZOEK ASBEST IN GROND/PUIN MET NR.
- = STAND FOTO MET NUMMER
- = ONVERHARD
- = KLINKERS
- = PUIN
- = BETON

BEREKENDE ASBESTGEHALTES

- = GEEN ASBEST AANGETROFFEN
- = < 100 MG/KGDS ASBEST AANGETROFFEN
- = > 100 MG/KGDS ASBEST AANGETROFFEN

- in te kaderen spots (9 boringen)
- in te kaderen spots (10 sleuven) zie RE-8 en RE-9
- te Saneren spot, nader in te kaderen
- te Saneren spot, voldoende ingekaderd

SCHAALBALK 1 : 200

0 2 4 6 8 10m

Project: "VOORMALIG ZNS- TERREIN" BOOMGAARDSTRAAT 10 FIJNAART	Bijlage 2.2
Omschrijving: GECOMBINEERD NADER EN AANVULLEND BODEMONDERZOEK Situering boringen, sleuven, peilbuizen en fotostanden.	

wematech bodem adviseurs b.v.
Windmolen 23, 4751 VM Oud Gastel
T +31 (0)165 565910
E bodemadviseurs@wematech.nl
I www.wematech.nl

Get.:RR/EJ	Datum: 02-11-2023	Opmerkingen: maten in meters
Projectnummer: 50230509	Tekeningnummer: 50230509-NBO(VOORSTEL AANVULLEND WERK).DWG	Form. A3
SCHAAL : 1: 200	Wijzigingen: A: B: C:	