




Zuidgevel

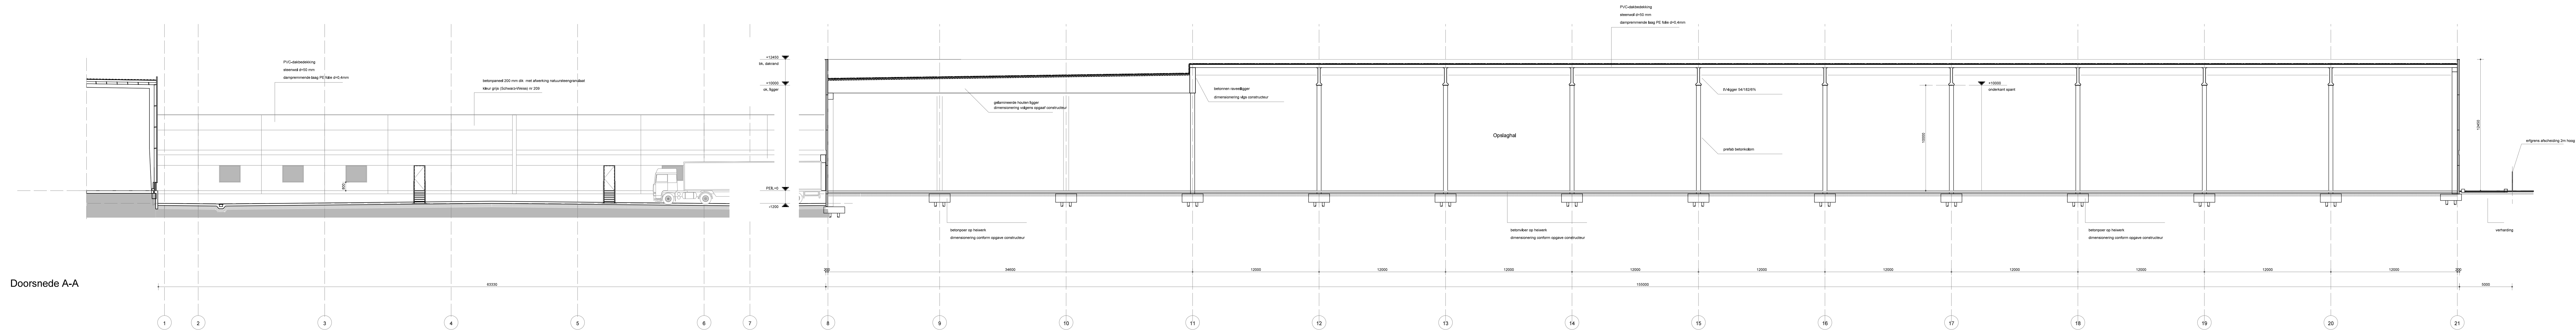

Doorsnede A-A

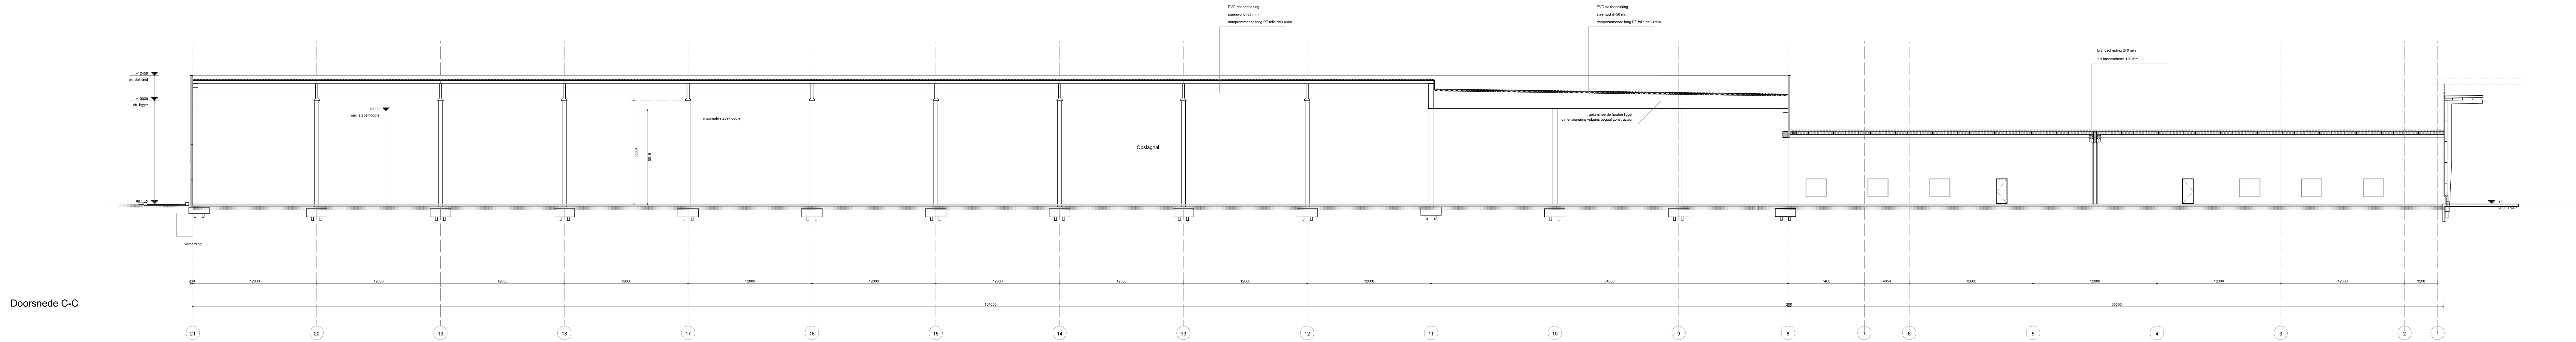

Doorsnede C-C

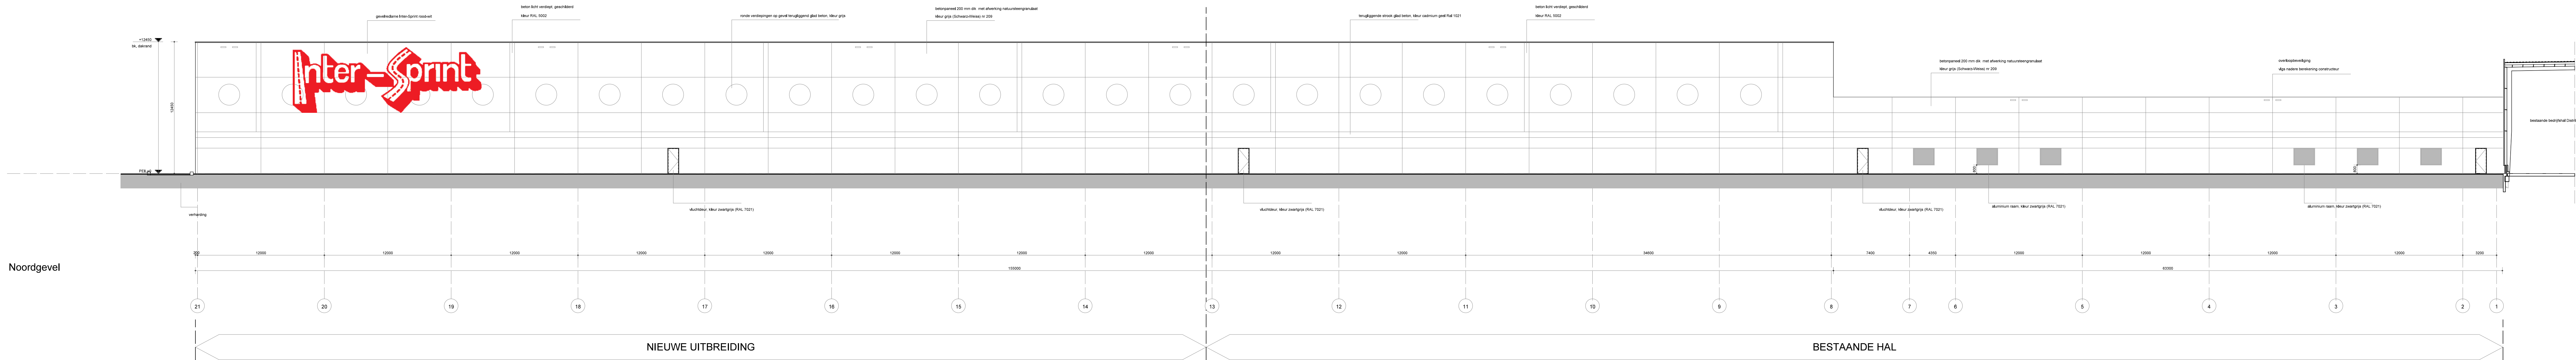

Noordgevel

RENVOOI
Voor renvoi zie tekening OMV-100

PROJECT
Uitbreiding Bedrijfshal DB 27
OPDRACHTGEVER
Beheersmaatschappij Inter-Sprint
OORDEEL
Omgevingsvergunning
VERBODING
A. INRICHTING
B. INRICHTING
C. INRICHTING
D. INRICHTING
E. INRICHTING
F. INRICHTING
TEGEBODING
Gevels en doorsneden uitbreiding bedrijfshal
1502 (U)
OMV-220-IC

van dop + mathot architecten
1502 (U)
OMV-220-IC

van dop + mathot architecten