



Westgevel

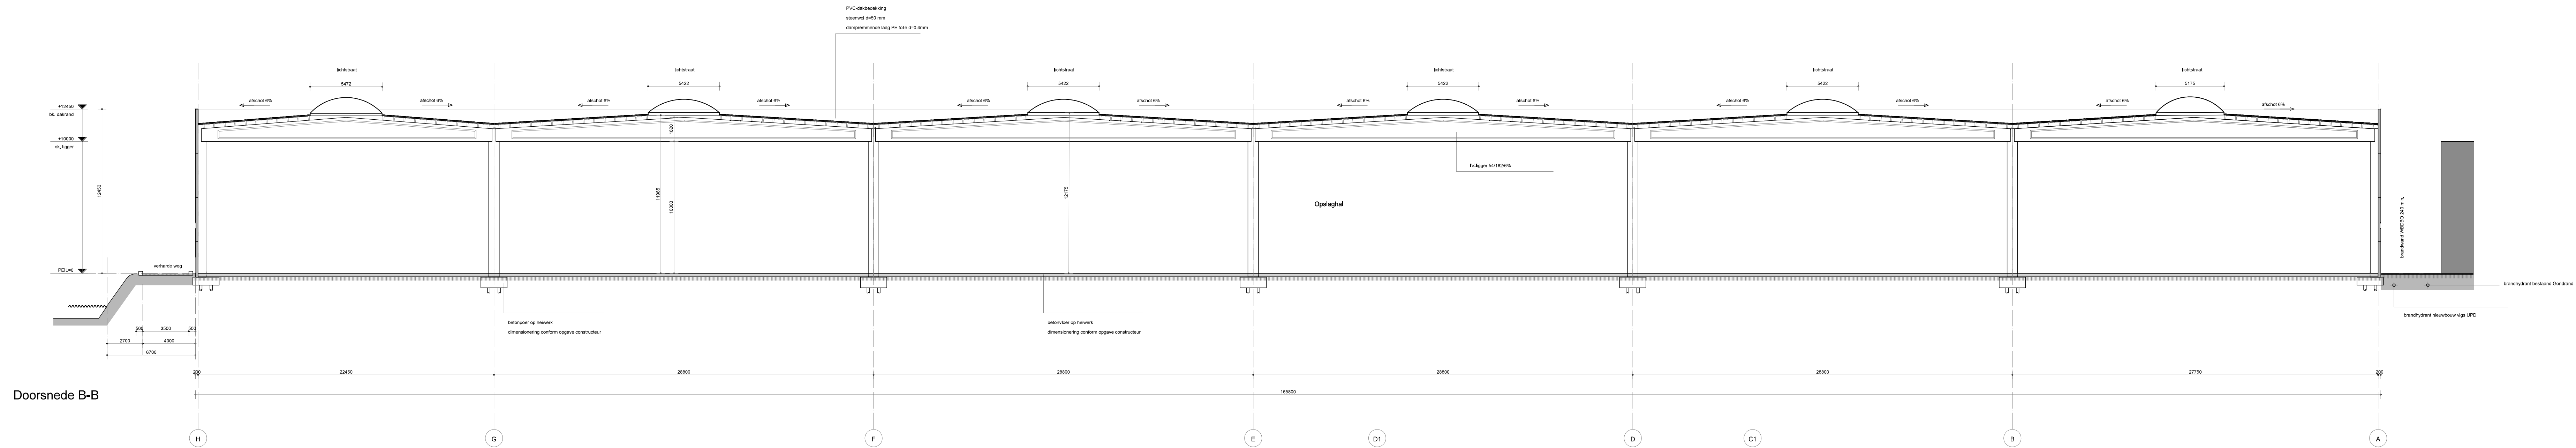

Doorsnede B-B

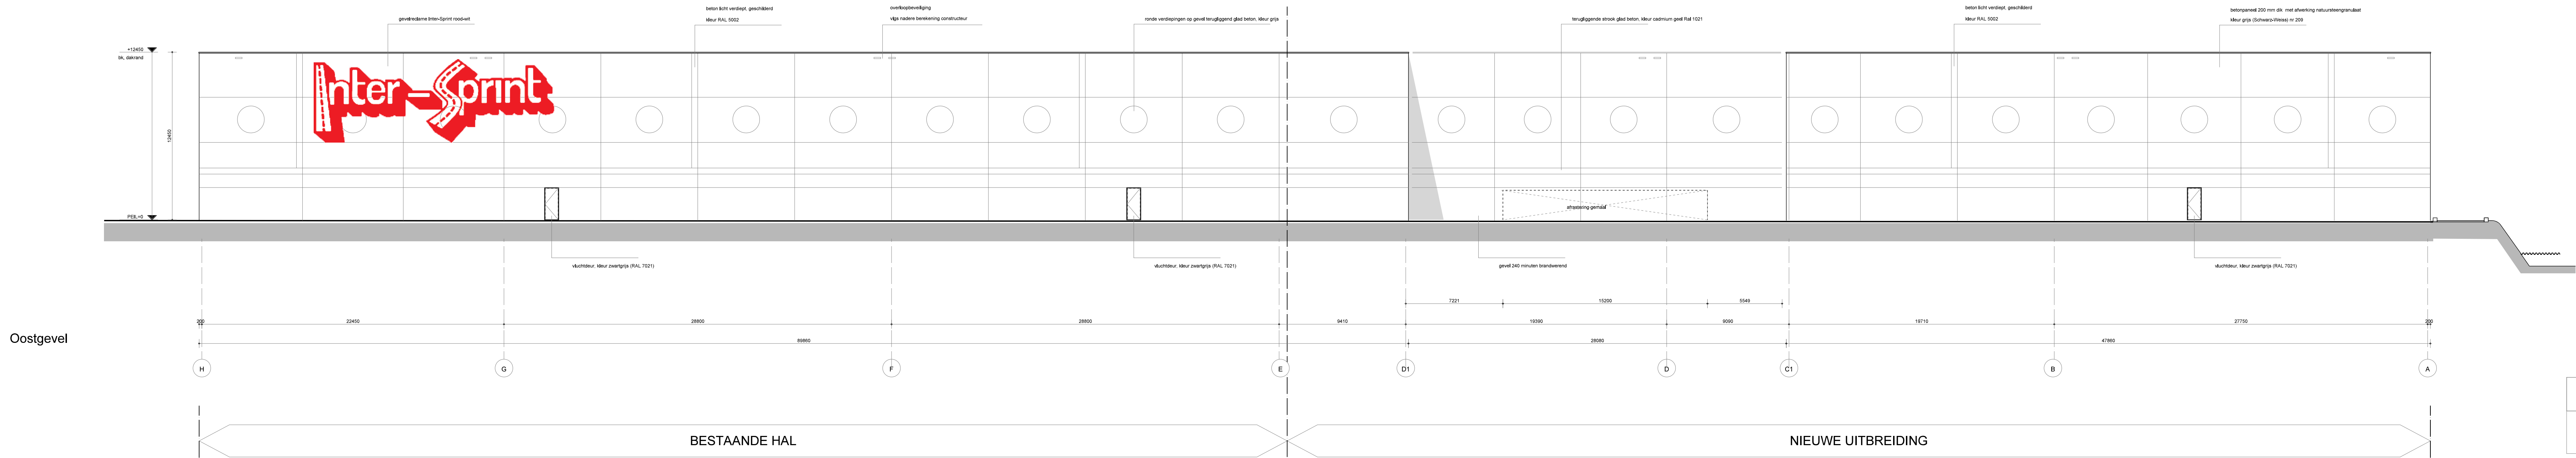

Oostgevel

RENVOOI
Voor renvoi zie tekening OMV-100

PROJECT	vd m
Uitbreiding Bedrijfshal DB 27	datum 23-12-2016
OPDRACHTGEVER	Beheersmaatschappij Inter-Sprint
ONTWERPER	schaal 1:200
Ontgevingsvergunning	CONTRACT Verlengd A0
WALDEKING	GEVANGEN RB
A 21-12-2016	
B 16-12-2017 Wijziging goedkeuring	
C 21-12-2017 Aanpak	
D 20-12-2017	
E	
F	
TUINDING	VERVOLGEND 1552 (U)
Gevels en doorsneden uitbreiding bedrijfshal	TUINDING OMV-221 / D