



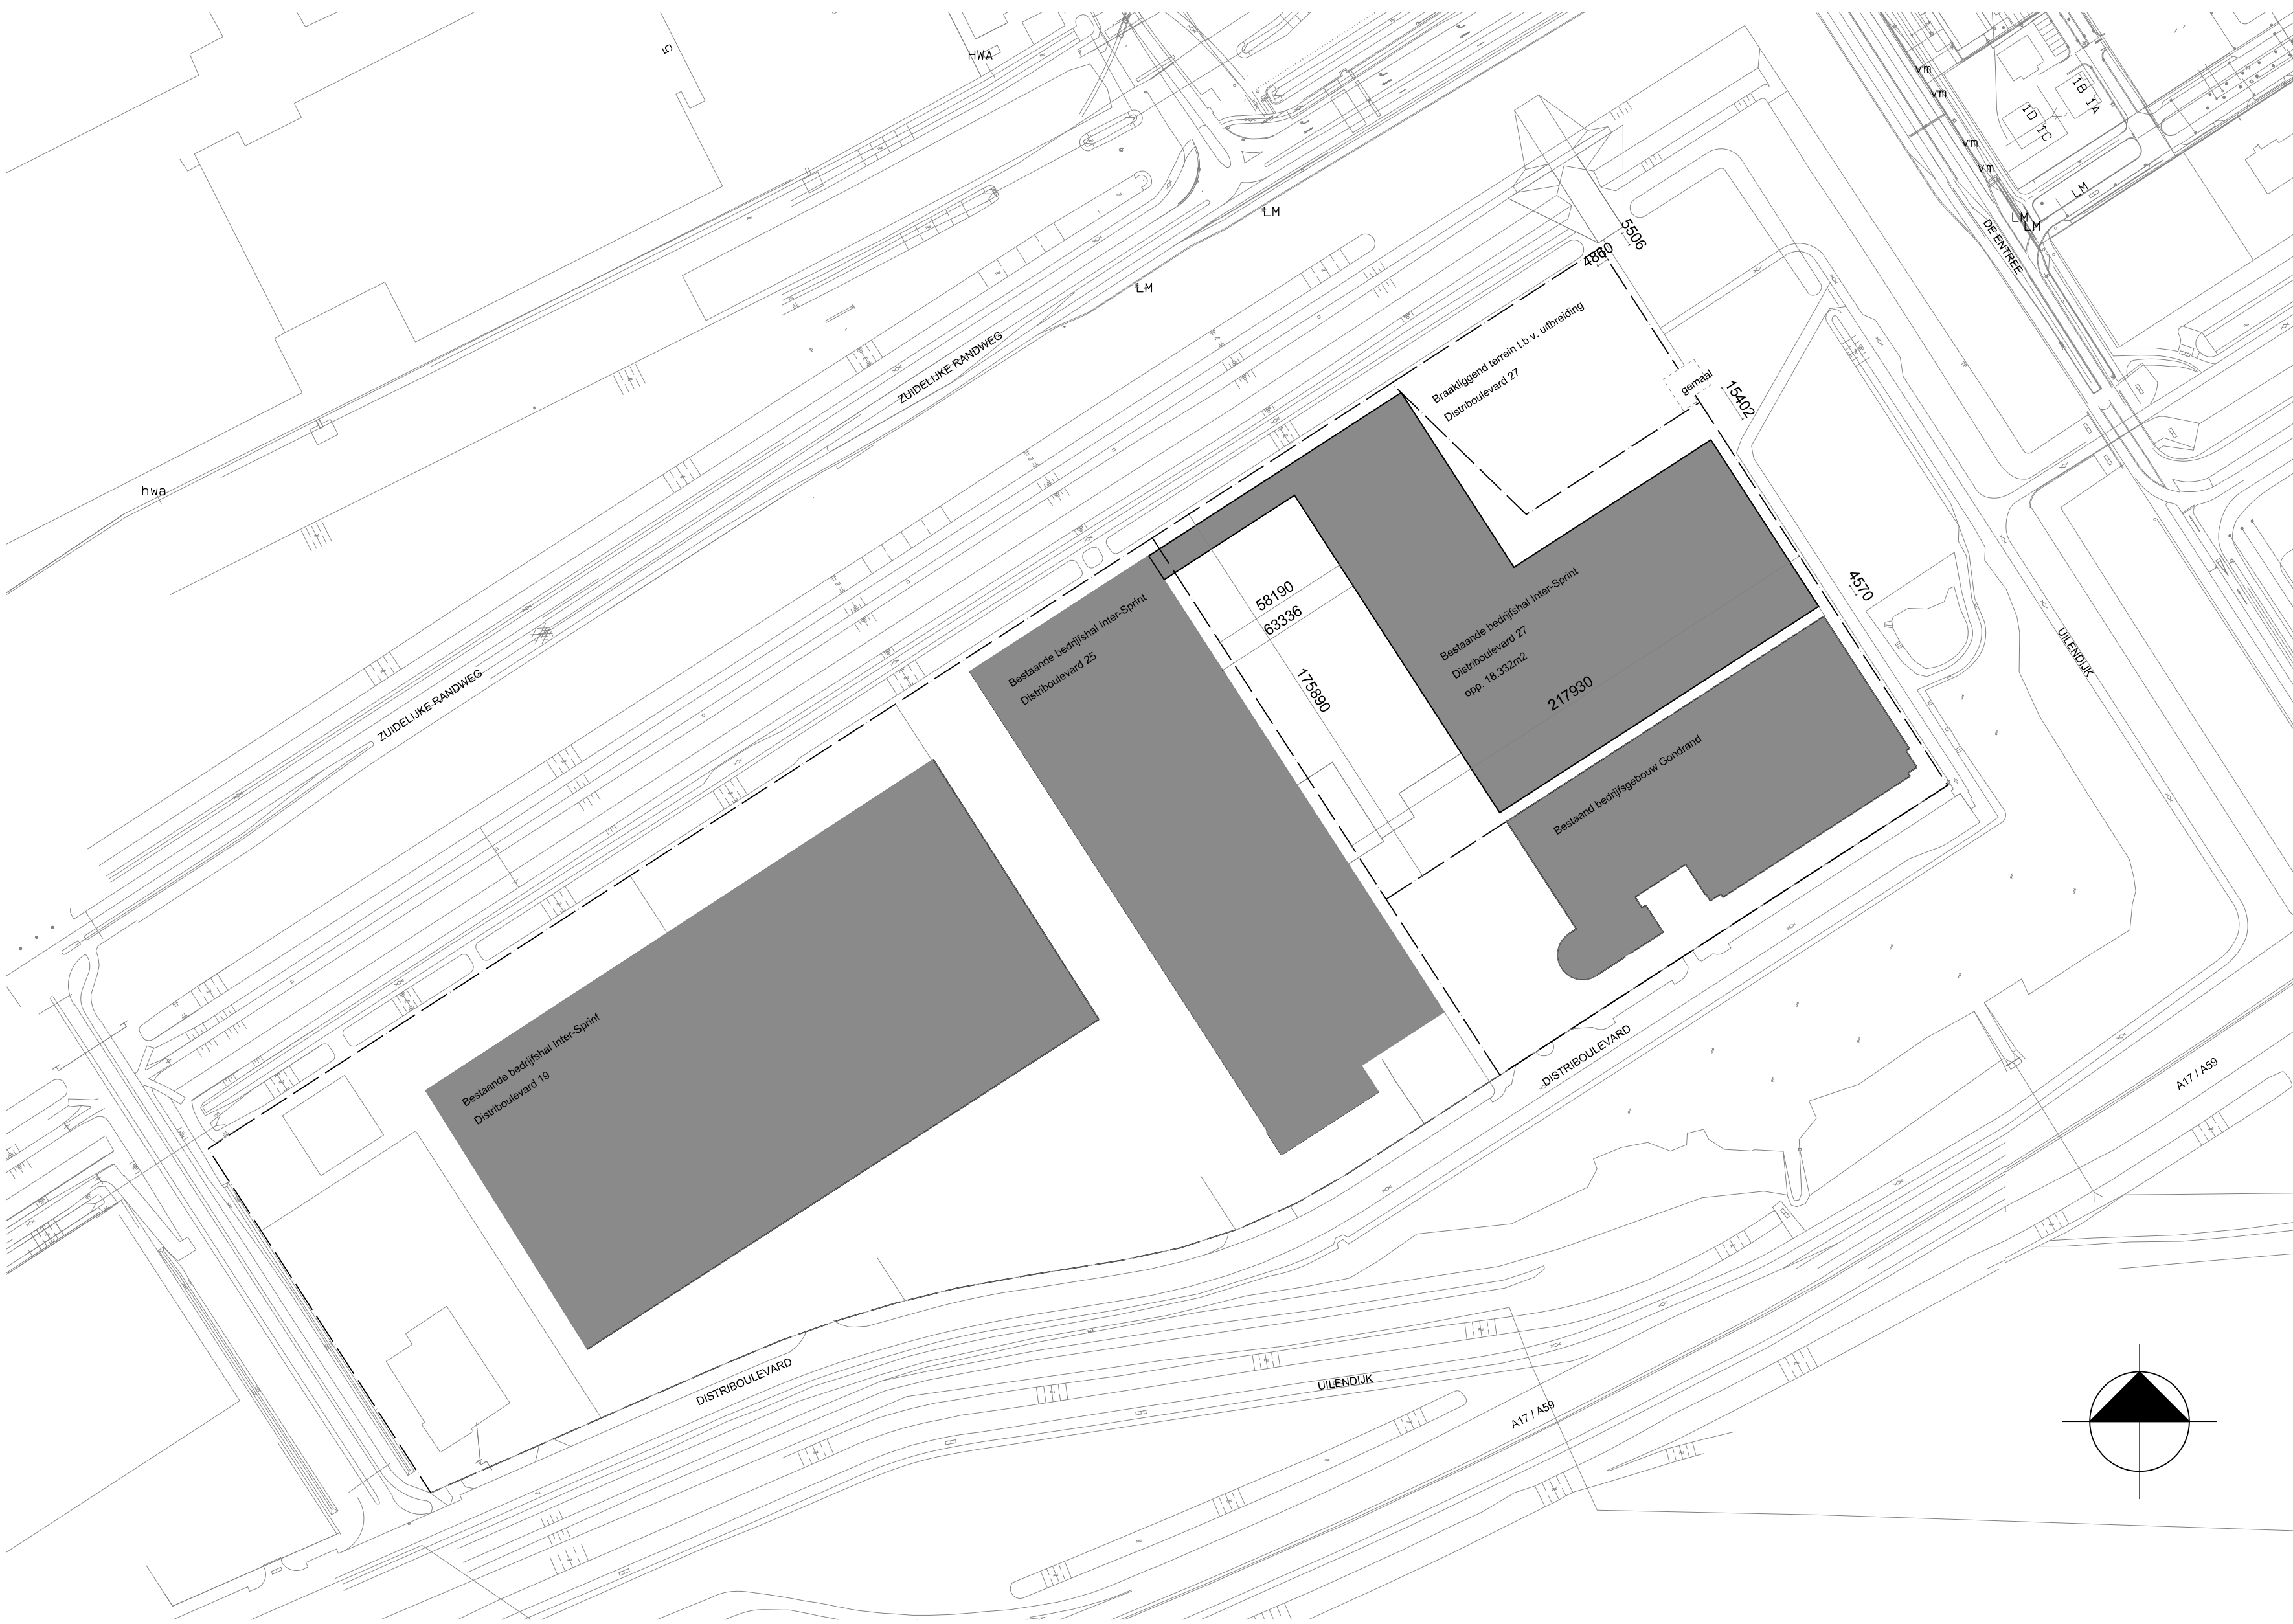

BESTAANDE SITUATIE



BESTAANDE SITUATIE

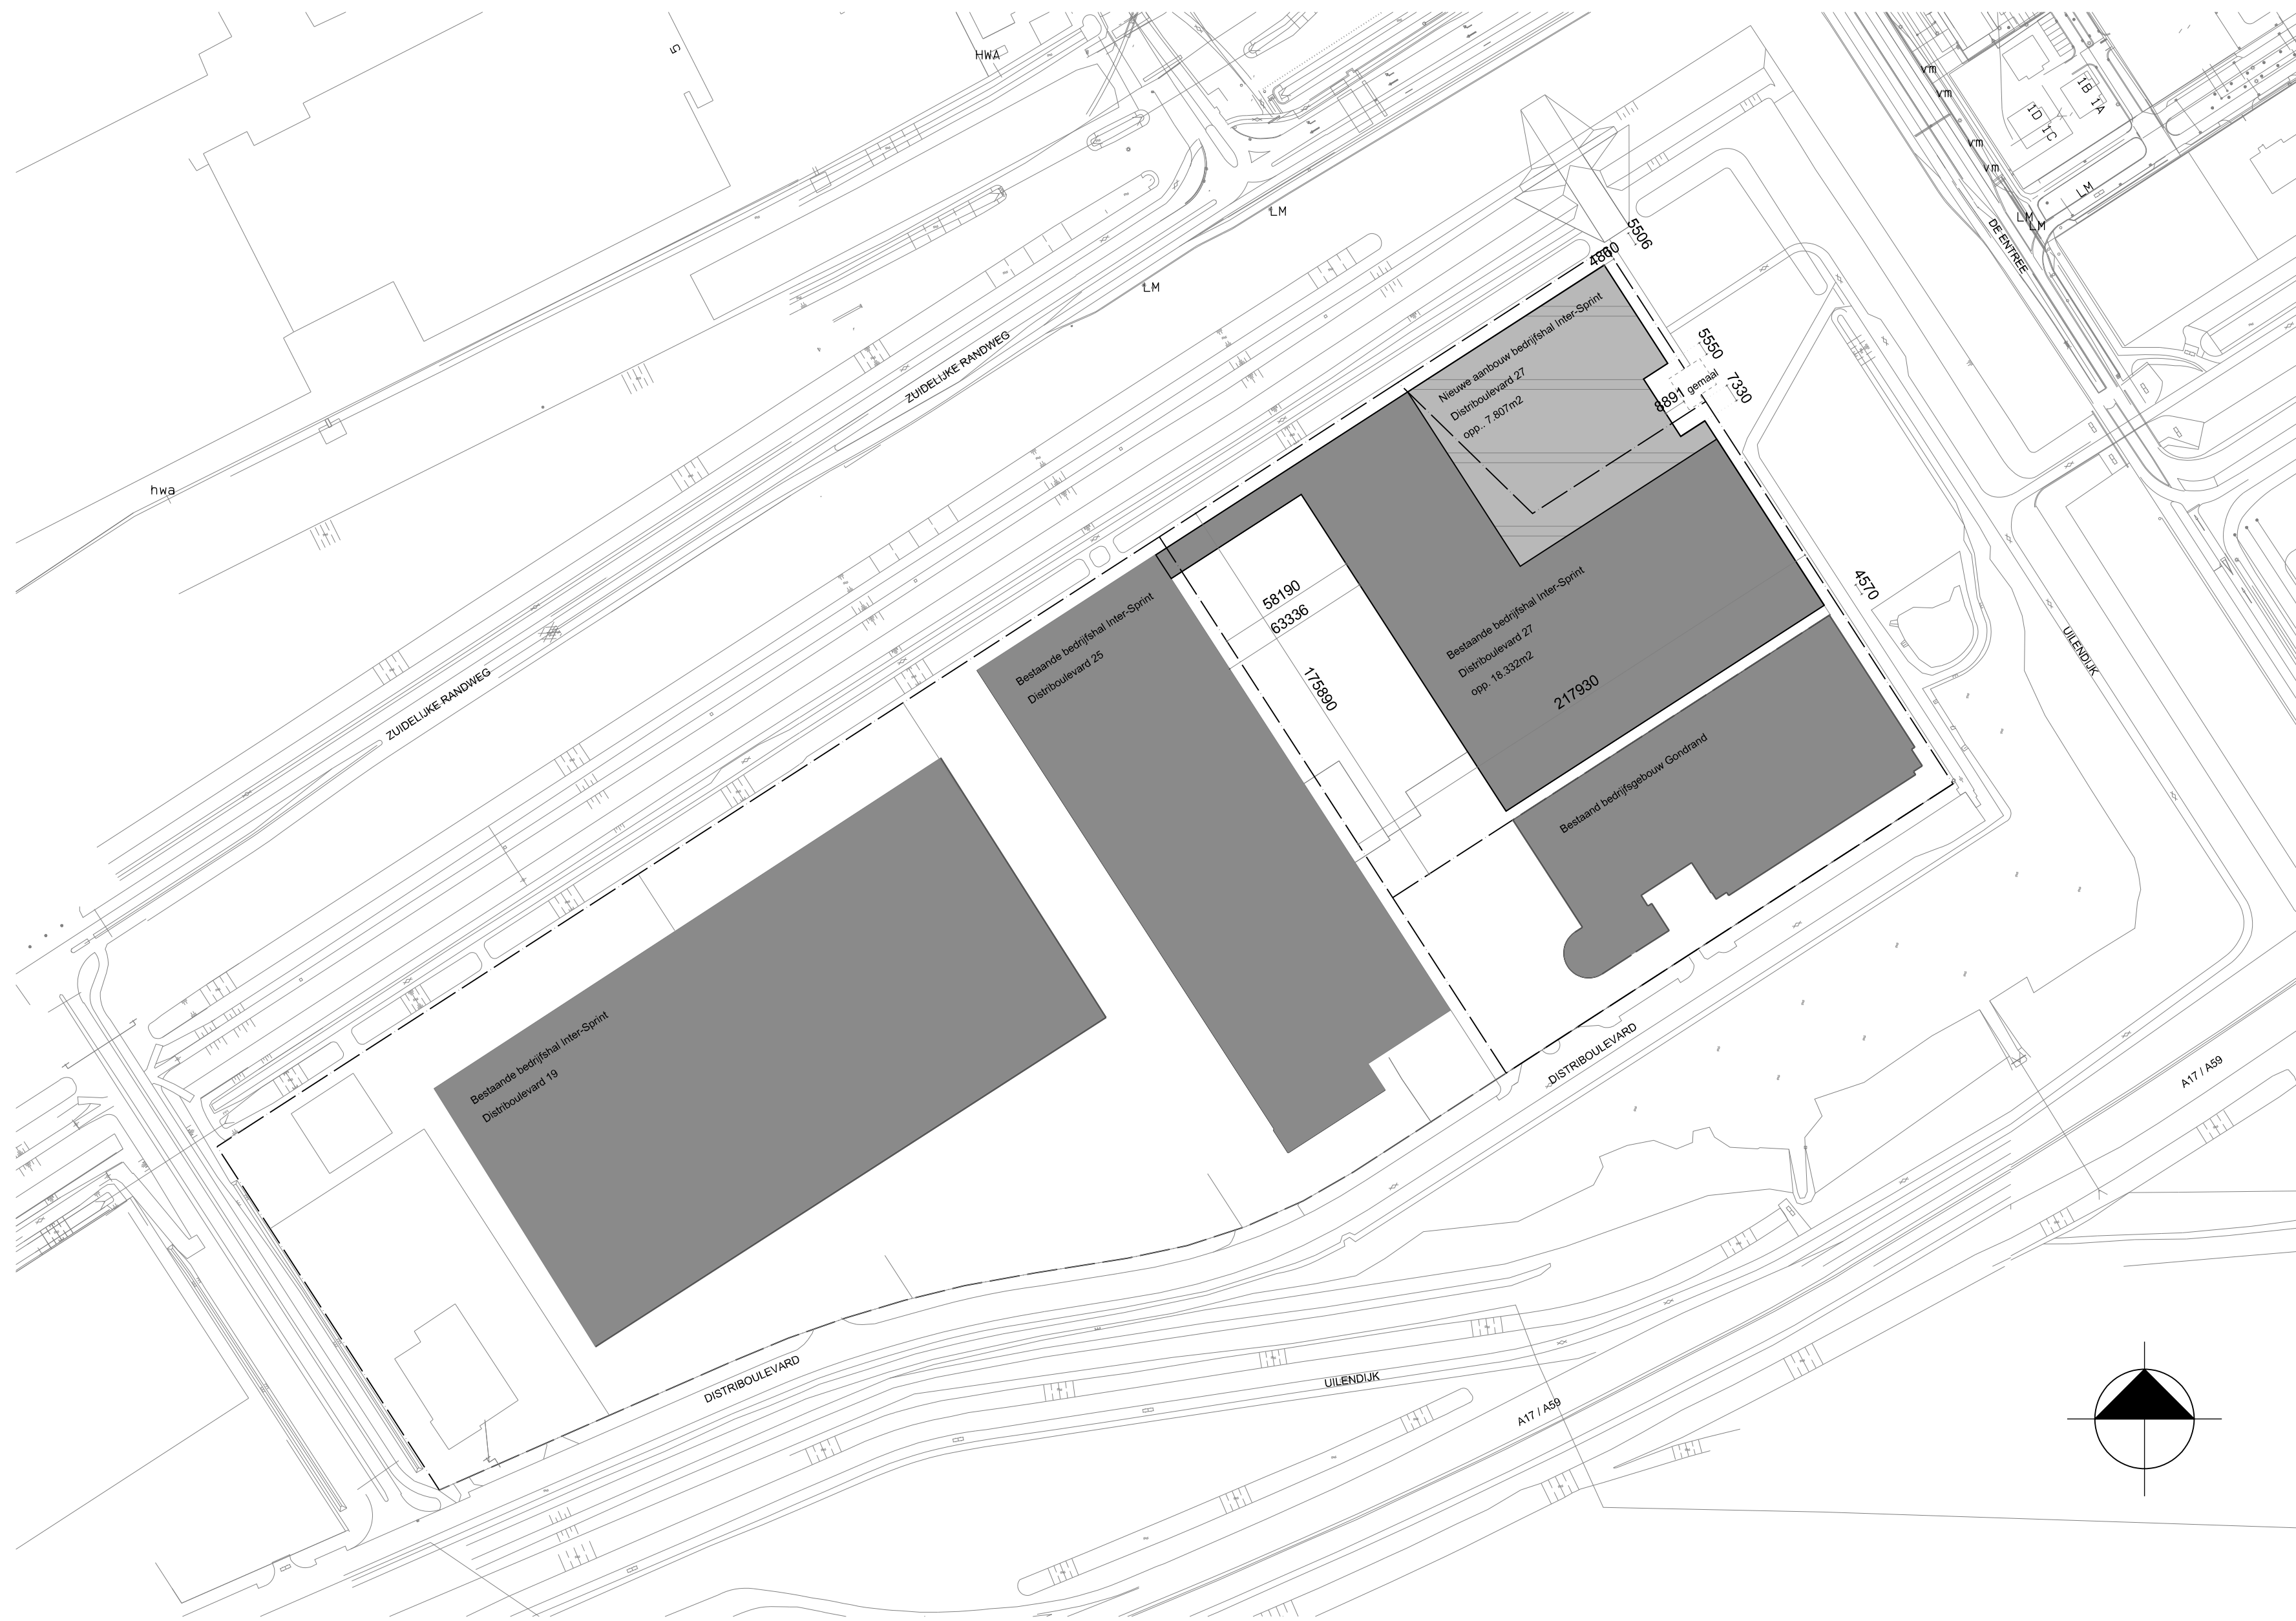

NIEUWE SITUATIE



NIEUWE SITUATIE

PROJECT	vd m
Aanbouw bedrijfsal Distributieweg 27	DATE
OPDRACHTGEVER	19-07-2017
Beheersmaatschappij Inter-Sprint	SCALA
OPDRACHT	1:2000
Omgangsvergunning	FORMAAT
TEKENING	118.8 x 58.4
A	GEBOUW
B	RB
C	
D	
E	
TEKENING	VERVOLG
Situatie bestaand en nieuw Distributieweg 27	1552(U)
	TEKENING
	OMV-010

van dop + mathot architecten bv
Ingelien 142-1111 tlg schiedam
010-4755611 f 010-4751430
e info@vdmaarchitecten.nl

van dop + mathot architecten