


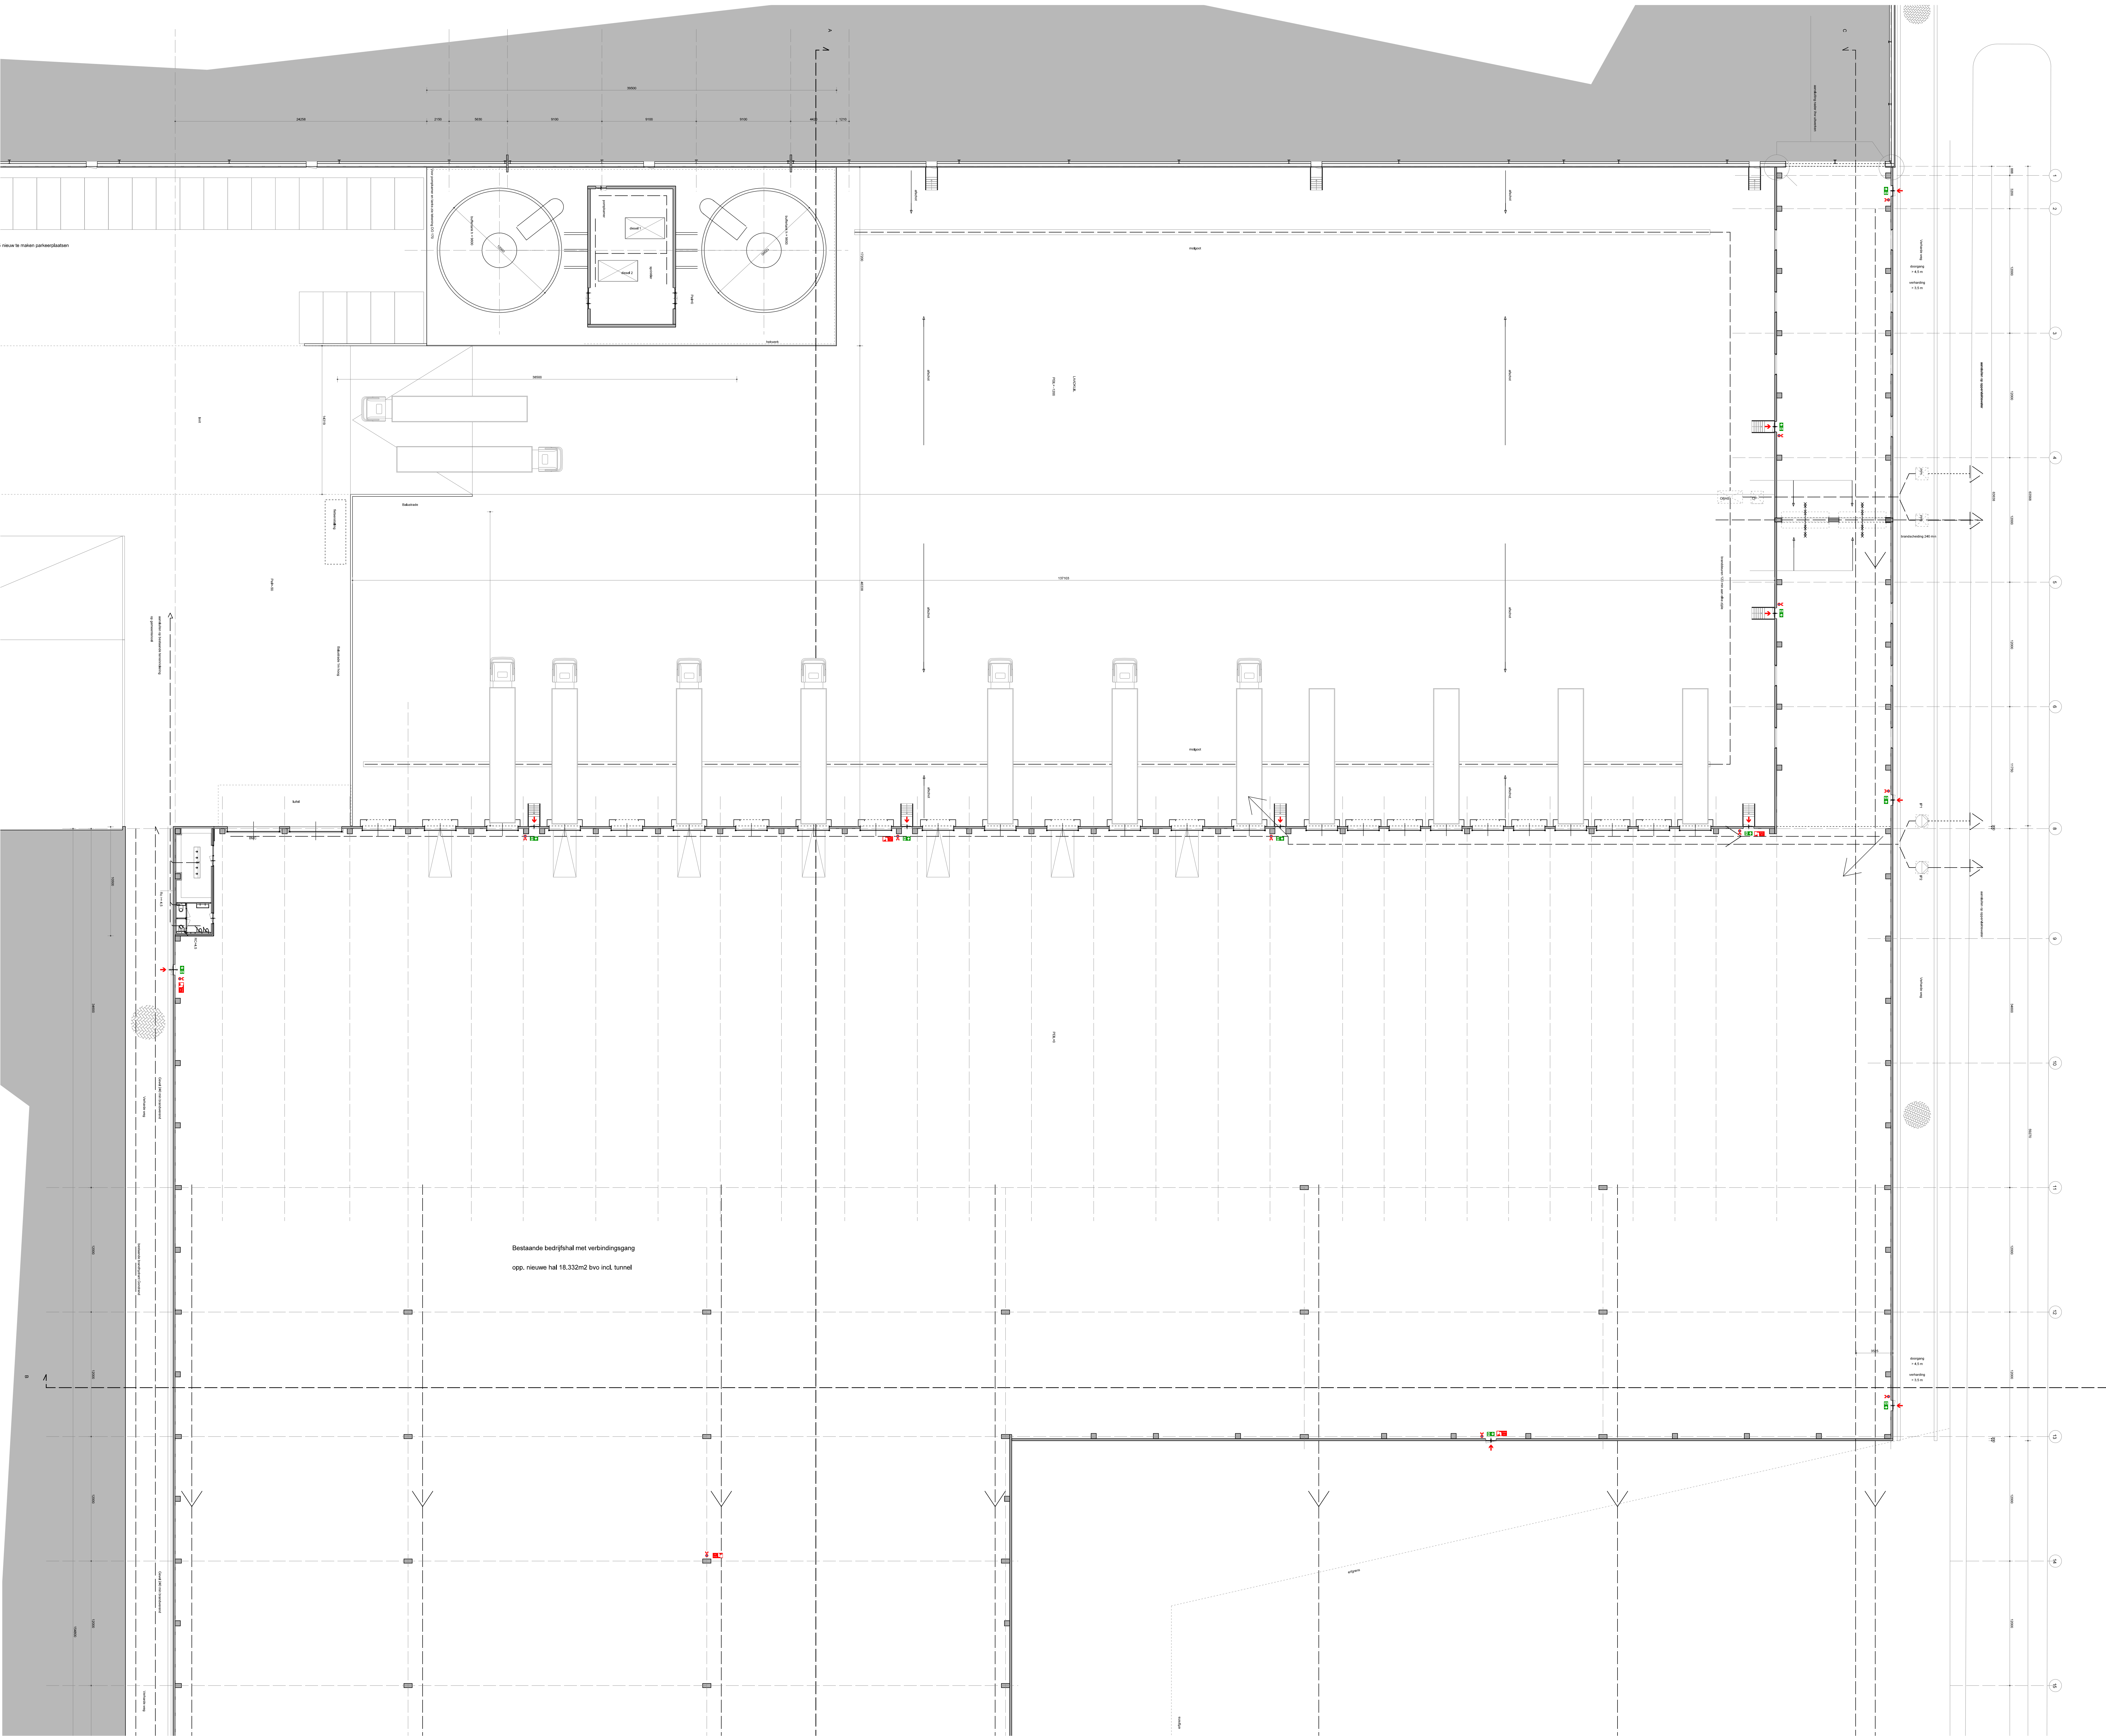

RENVOOI	
Voor renvoi zie tekening OMA-100	
PROJECT	
Nieuwbouw bedrijfshal DB 27 met sprinklerinstallatie	
ONDERZOEK	
Beheersmaatschappij Inter-Sprint	
ONDERZOEK	
Omgewingsvergunning	
TUSSEN	
A	14-03-2017
B	14-03-2017
C	14-03-2017
D	14-03-2017
E	
F	
TUSSEN	
Plattegrond Bestaande situatie Bouwdeel A	
OMA-211dA/B/D	