


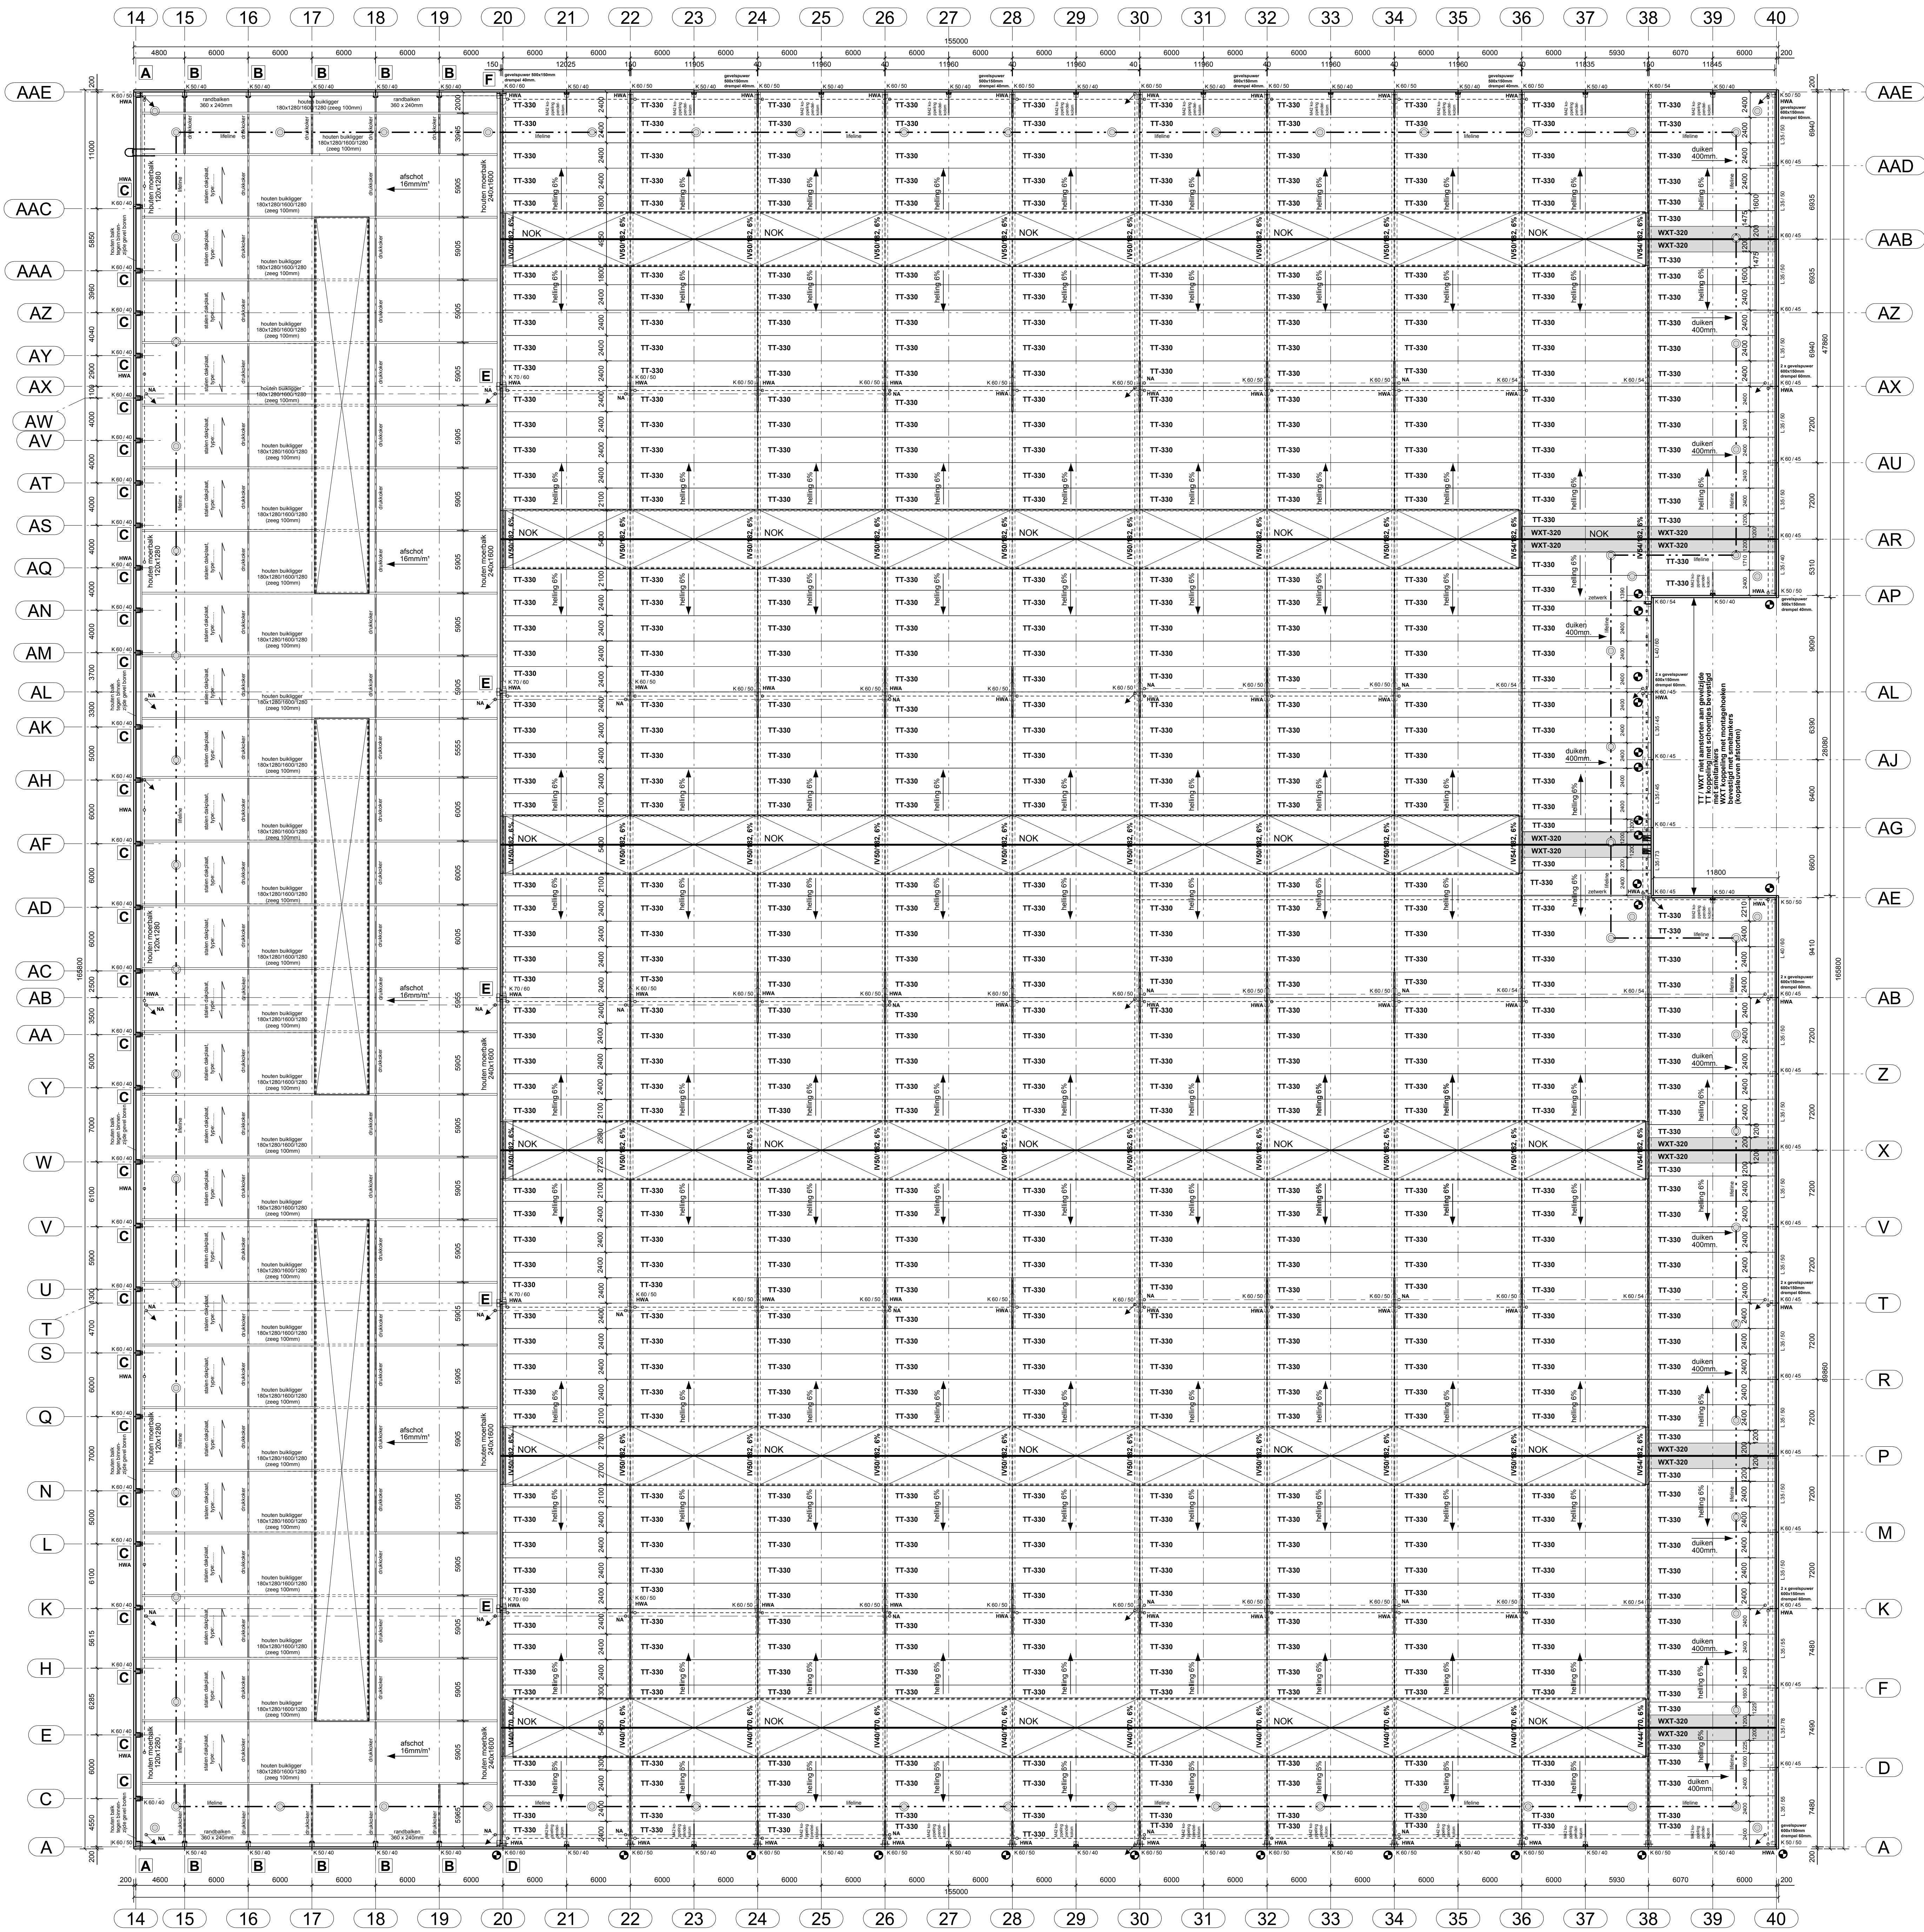

DAKBELASTINGEN (as 14 t/m 20)

Gevolgklasse	Ontwerplevensduur	Gebruiksklasse
Blijvende belastingen		
Stalen dakplaat (e.g.)		= 0,10 kN/m ²
T.g.v. iedelingen		= 0,05 kN/m ²
T.g.v. sprinkler		= 0,15 kN/m ²
Rustende belastingen		
Belastingen (sneeuw)		= kN/m ²
Belasting t.b.v. onderhoud & reparatie		= 1,00 kN/m ²

DAKBELASTINGEN (as 20 t/m 40)

Gevolgklasse	Ontwerplevensduur	Gebruiksklasse
Blijvende belastingen		
TT-330 dakplaat (e.g.)		= 1,73 kN/m ²
WXT-320 dakplaat (e.g.)		= 4,33 kN/m ²
50mm. steenswiel + overlagings		= 0,12 kN/m ²
T.g.v. zonnepanelen		= 0,25 kN/m ²
T.g.v. sprinkler		= 0,25 kN/m ²
Rustende belastingen		
Belastingen (sneeuw)		= 0,65 kN/m ²
Belasting t.b.v. onderhoud & reparatie		= 1,00 kN/m ²

ALGEMEEN

Sparingen welke niet op tekeningen Hercuton b.v. zijn aangegeven dienen, door opdrachtgever, in het werk voorzien te worden.
Sparingen te allen tijde in overleg met Hercuton b.v.
☉ = kanteelconstructie toepassen

EXACTE UITWERKING VAN DE VERSCHILLENDE KANTEL-NOKCONSTRUCTIES DOOR LEVERANCIER PREFAB BETON

LET OP !!!
DAKSOLATIE TER PLAATSE VAN DE SPUIWERS
UITVULLEN TOT DE AANGEGEVEN DREMPELS !

De technische omschrijving prevaleert op de tekeningen

opdrachtgever: Nieuwbouw Bedrijfshal DB 27

Productietekeningen

Dakplan hal

Inter-Sprint beheer

datum: 10-05-2017

schakel: 1.250

ontwerper: R. Schutjens

constructeur: C. Schat

projectleider: A. Wouters

geometrische gegevens:

project: Nieuwbouw Bedrijfshal DB 27

opdrachtnummer: 12084

tekeningnummer: P-05

naam: VOORLOPIG

HERCUTON

BOUWEN MET VOORSPRONG

TOLWSLAGER 2, 5253 RK NIEUWKUJK

Postbus 67, 5250 AB Vlijmen

Telefoon +31 (0)88-205-5400

Fax +31 (0)88-205-5499

Internet: www.hercuton.nl

E-mail: info@hercuton.jago.com