


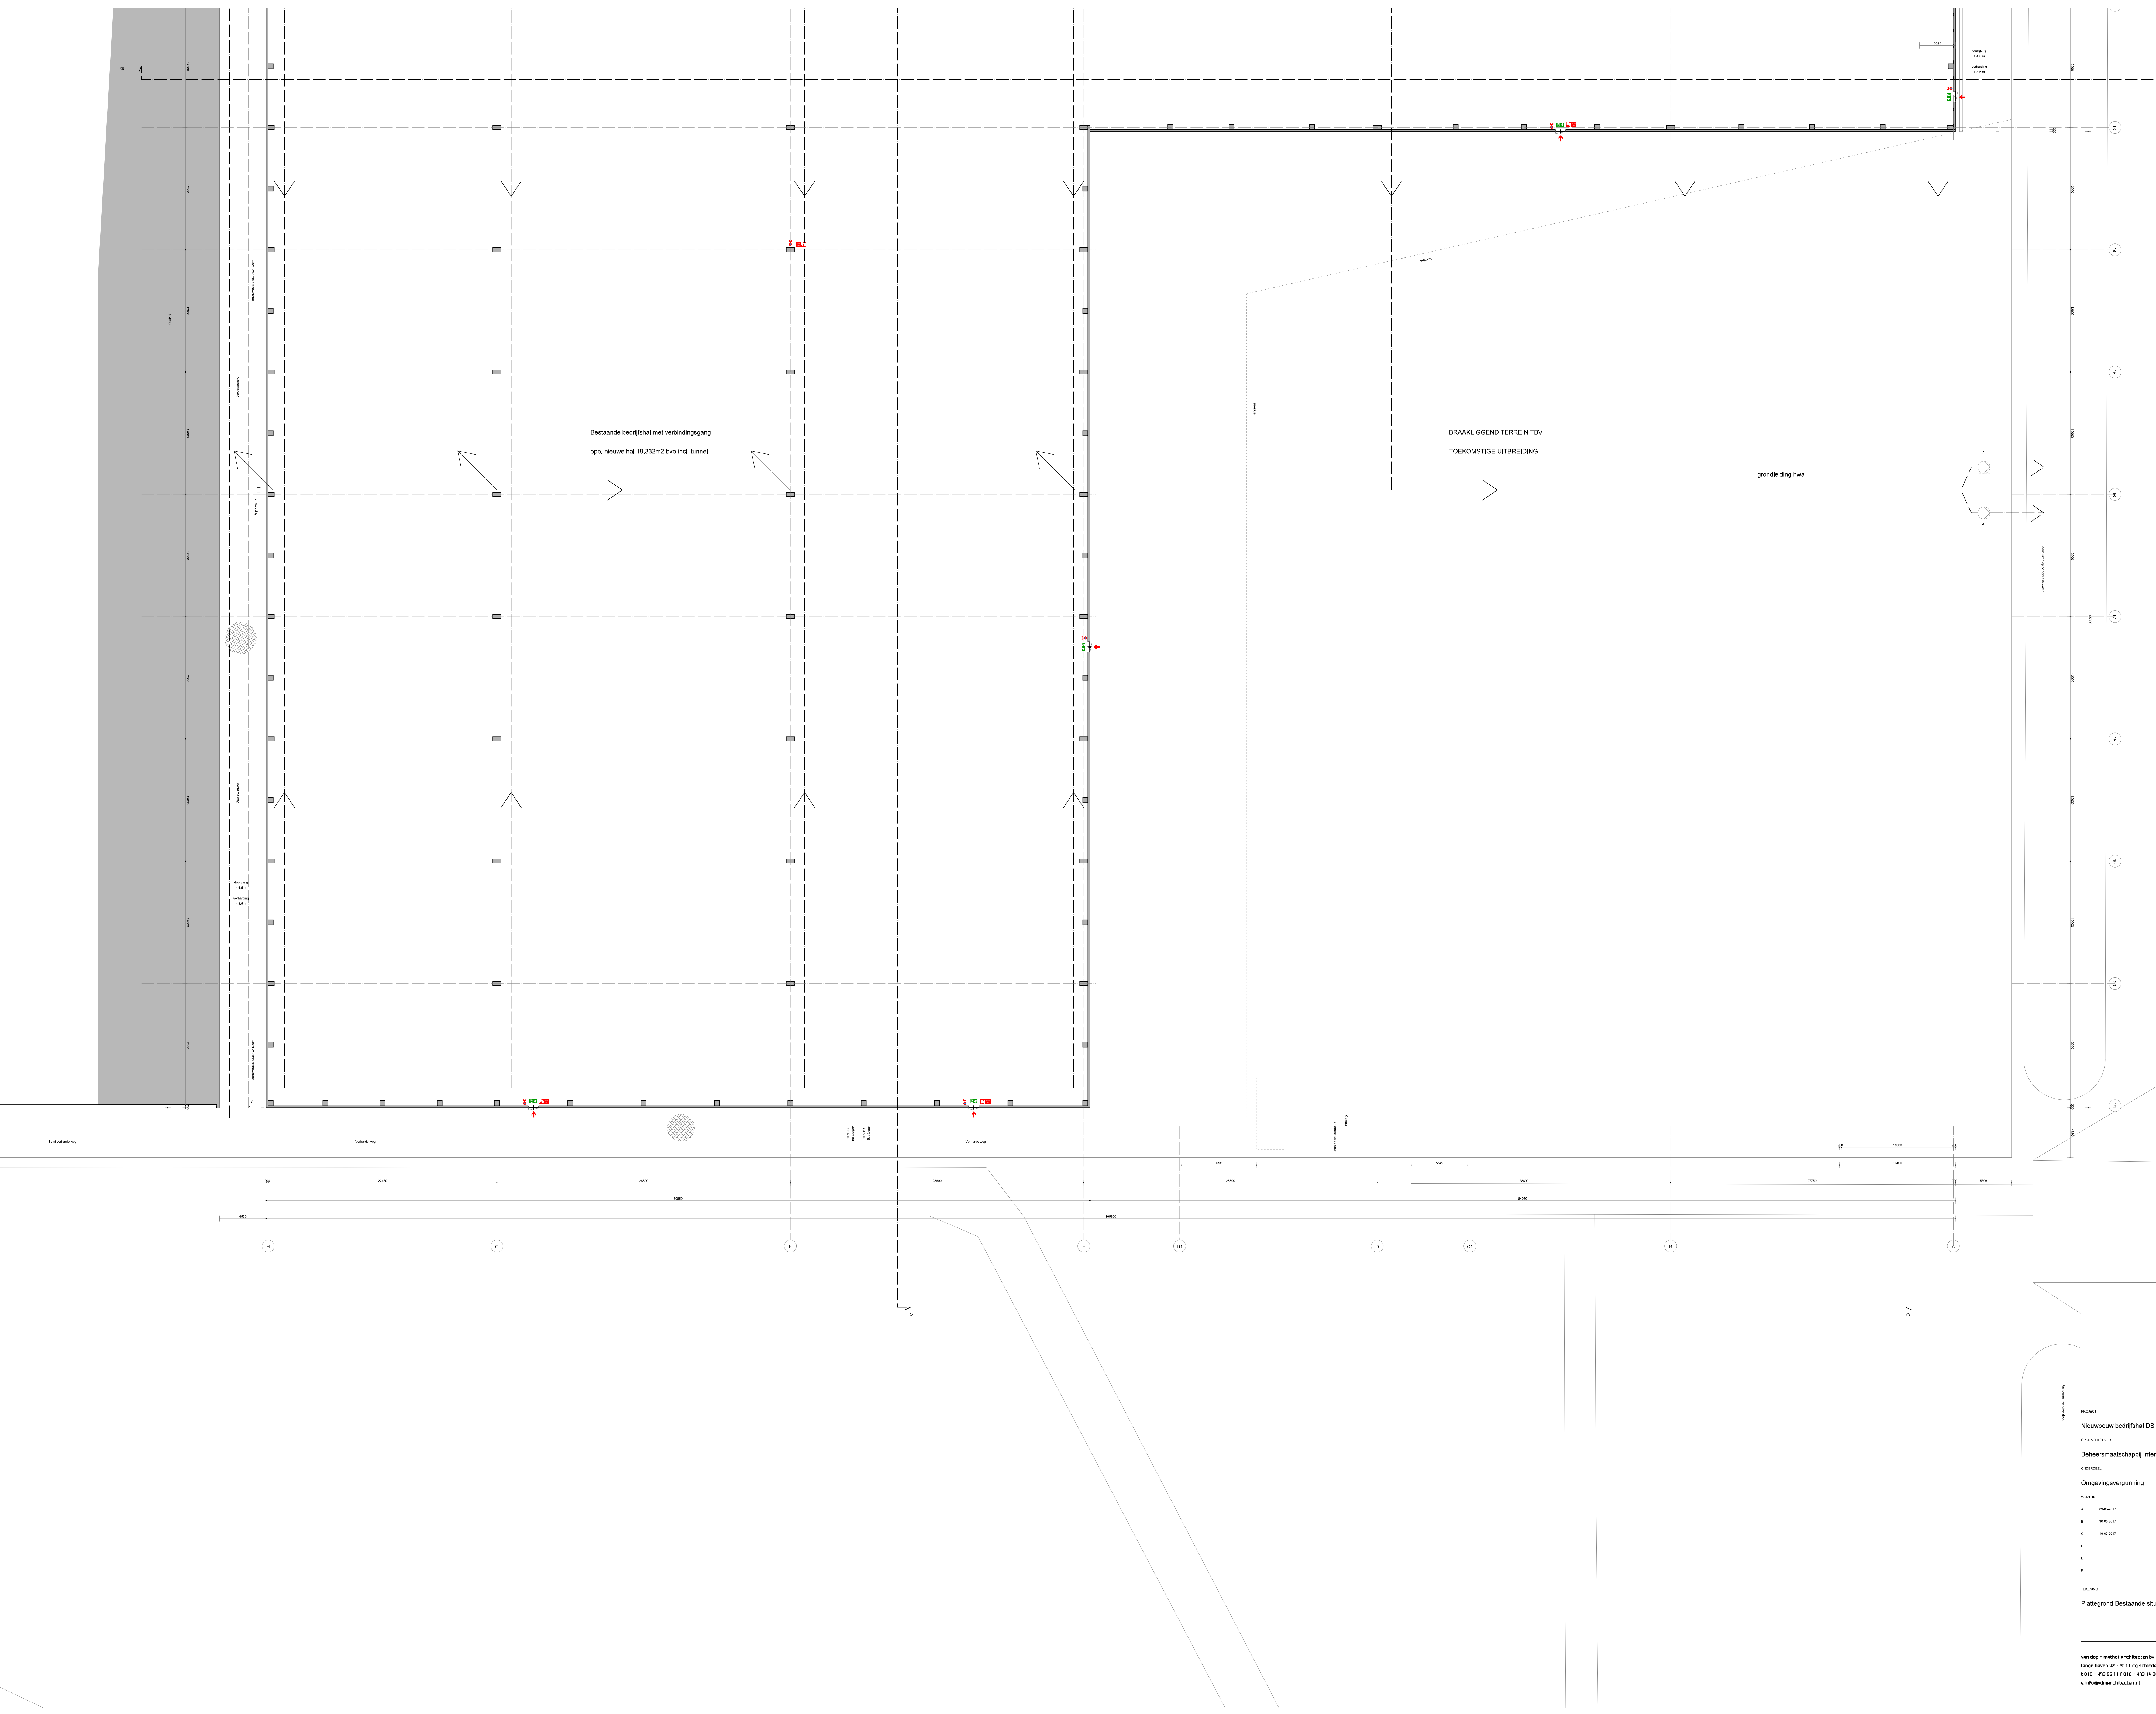

PROJECT		Nieuwbouw bedrijfshal DE 27 met sprinklerinstallatie		v.d. m.	
ONDERHOUDDEURS		Beheersmaatschappij Inter-Sprint		DATUM	
ONDERDEEL		Omgevingsvergunning		31-12-2016	
VALUERING				SCHAAL	
A		B&O 2007		FORMAAT	
B		B&O 2007		A0	
C		1407-2007		GETEKEN	
D				RB	
E					
F					
TITELBLAD		Plattegrond Bestaande situatie Bouwdeel B		VERNAAMER	
				1552 (U)	
				TITELBLAD	
				OMV-211d(B) /C	