
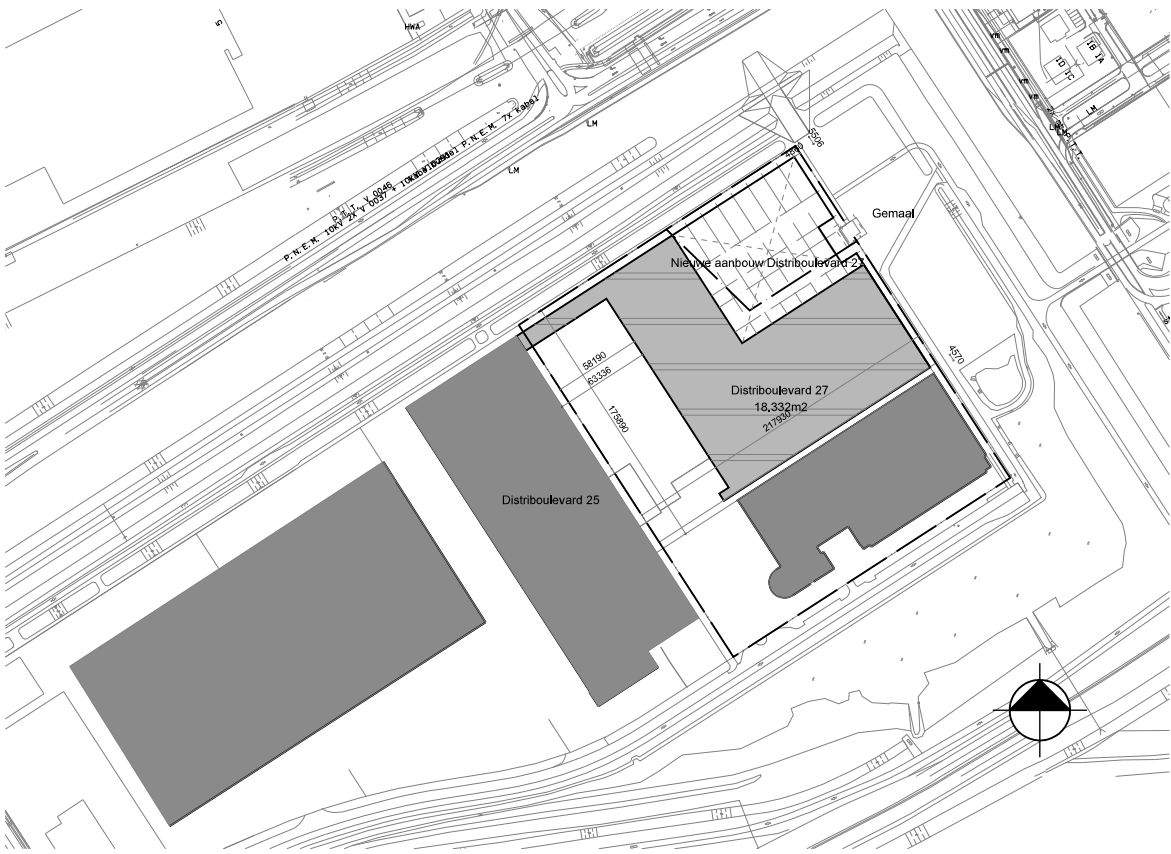


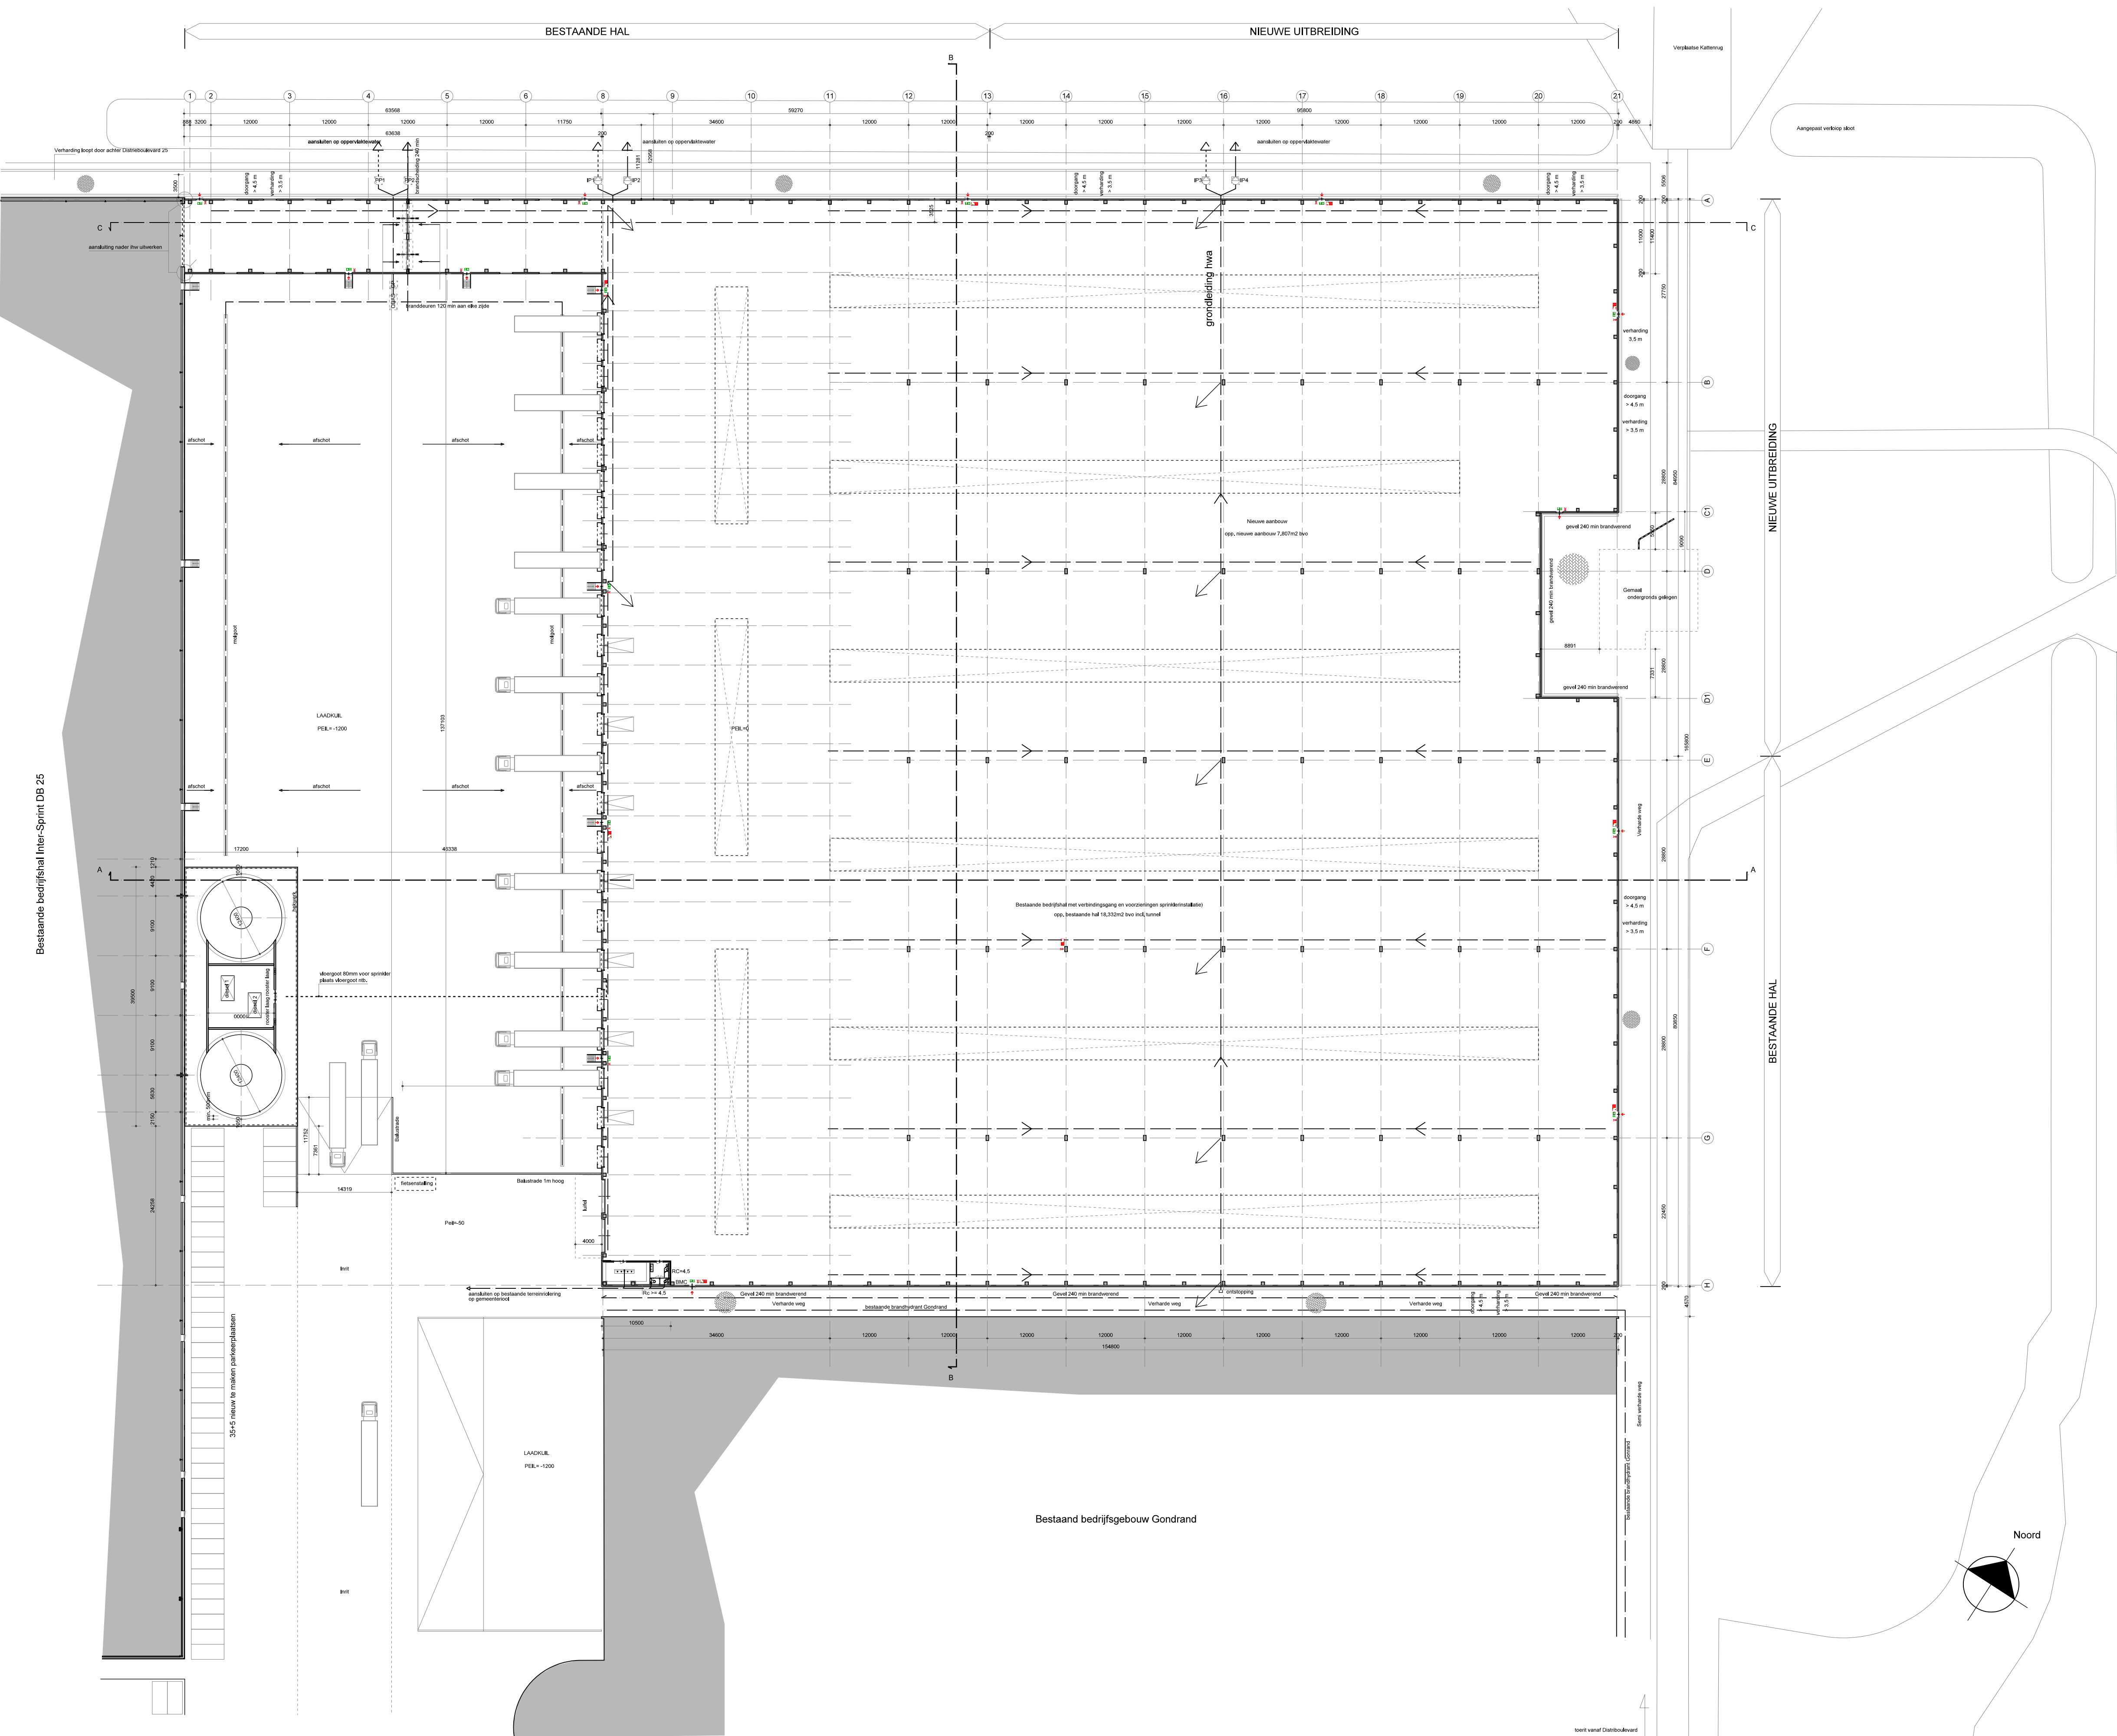

| SITUATIE        |          |                      |                      |
|-----------------|----------|----------------------|----------------------|
| Perceelnummers: | Sectie C | 1792<br>2029<br>2033 | gedeelte<br>gedeelte |

| BOUWFASERING   |   |
|---|---|
| BOUWFASE 1:<br>Betreft de bouw van circa 18.332 m <sup>2</sup> opslaghal met voorzieningen<br>Totaal oppervlak bouwfase 1 en 2 = 26.139 m <sup>2</sup> | BOUWFASE 2:<br>Betreft de bouw van circa 7.807 m <sup>2</sup> opslaghal<br>Totaal oppervlak bouwfase 1 en 2 = 26.129 m <sup>2</sup> |

| SPRINKLERBEVEILIGING   |  |
|---|--|
| Opslag: Rubber banden: geweven opslag in de stalen containers met gesloten bodem in vier lagen gestapeld<br>Voorschrift: NFPA 13-2016 hoofdstuk 18<br>Opslagconfiguratie: "palletized portable racks".<br>Type sprinklerinstallatie: ESFR K25(300) op 6,2 bar<br>Stapelhoogte goederen: maximaal 9,1 meter<br>Gebouwhoogte: maximaal 12,2 meter<br>Sproei tijd: 3 uur<br>Waternoodraad sprinkler (indicatief): 2.150 m <sup>3</sup><br>Waternoodraad brandweer (indicatief): 180 m <sup>3</sup><br>Sprinklerpompen: 2 diesel<br>Brandhydrant: rondom het gebouw<br>UPD VBB-systeem wordt separaat opgesteld en voor uitvoering ingediend. |  |

| BRANDVEILIGHEID   |  |
|---|--|
| Brandlangshapsels worden aangesloten op de watervoorziening van de sprinklerinstallatie.<br>De projectie van de brandlangshapsels zal overeenkomstig zijn en nader worden afgestemd met de brandweer bij de uitwerking van de sprinklerinstallatie. Zie UPD Floris |  |

| CONSTRUCTIEVE UITGANGSPUNTEN   |  |
|---|--|
| Zie notitie Constructieve Uitgangspunten Rapport 12064-R-01/A dd. zaterdag 31 december 2016<br>Hoofddraagconstructie Brandwerendheid 60 minuten<br>Scheidingswand nieuwe hal met Gondrand 240 min WBDBO |  |

| GEBRUIK                                                 |  |
|---------------------------------------------------------|--|
| Bedrijfsaal met voorzieningen "Lichte industriefunctie" |  |

| RENVOL |                                                                                         |
|--------|-----------------------------------------------------------------------------------------|
|        |                                                                                         |
| ■      | buitenwand gevelpanelen 200mm dik                                                       |
| ■      | betonkern, type en afmetingen volgens constructeur                                      |
| ■      | buitenwand kantoorgevels Betonnen Sandwich Element met isolatie Rc=3,5m <sup>2</sup> KW |
| ■      | binnenwand lichte scheidingswand                                                        |
| ■      | valkuilscheidingswand met voorzetwand (Rc: 3,5m <sup>2</sup> KW)                        |
| ■      | voorzetwand geïsoleerd (Rc: 4,5m <sup>2</sup> KW)                                       |
| ■      | olie en bedrijfsafval vlg's nadere berekening leverancier                               |
| ■      | controleput met afsluiter                                                               |
| ■      | pompput 1/2 met backup                                                                  |
| ■      | inspectieput met afsluiter                                                              |
| ■      | daklicht                                                                                |
| ■      | fietserstalling                                                                         |
| ■      | zelfskutend en 120 min brandwerend                                                      |
| ■      | brandweeringang 1,5m vrije ruimte (binnen)                                              |
| ■      | nette blusleiding                                                                       |
| ■      | BSHI car 50m                                                                            |
| ■      | verharding, geschikt voor voertuigen 18 ton, asbelasting 10 ton                         |
| ■      | brandmeldcentrale                                                                       |
| ■      | beton C30/37                                                                            |
| ■      | beton en voorgespannen beton                                                            |
| ■      | constructie                                                                             |
| ■      | buitenwanden                                                                            |
| ■      | begane grondvloer                                                                       |
| ■      | in het werk gestorte betonvloer op heikerk, dimensionering cfr. opgave leverancier      |
| ■      | vloerslabie tpv kantoor                                                                 |
| ■      | polystyreen-isolatie, d. 130mm (Rc: 3,5m <sup>2</sup> KW)                               |
| ■      | verdiepingsvloer kantoor                                                                |
| ■      | kanalplaatvloer, type vlg's opgaat constructeur, voorzien van drukslag gemid. d. 80mm   |
| ■      | dak betonconstructie                                                                    |
| ■      | spanten met daarop TT dakelementen 330mm met 50mm dakbedekking                          |
| ■      | dak houtconstructie                                                                     |
| ■      | spanten met daarop stalen profielbalken cfr. constructeur met 50mm dakbedekking         |
| ■      | dakisolatie                                                                             |
| ■      | spanten met daarop stalen profielbalken met 50mm dakbedekking                           |
| ■      | dampremmende laag                                                                       |
| ■      | gehele dak voorzien van PE-folie, d. 0,4mm                                              |
| ■      | dakbedekking                                                                            |
| ■      | APP (niet brandgevaarlijk cfr. NEN 6063)                                                |
| ■      | elektrische installatie                                                                 |
| ■      | uitvoering / veiligheidsvoorschriften volgens NEN 1010: 2007                            |
| ■      | ventilatie installatie                                                                  |
| ■      | bevestigingsmethoden volgens NEN 1087: 2001                                             |
| ■      | rookgasafvoersystemen                                                                   |
| ■      | bevestigingsmethoden volgens NEN 2757: 2001                                             |
| ■      | rioleringsstelsel                                                                       |
| ■      | gescheiden systeem, aanleg volgens NEN 2672 en NEN 3213                                 |
| ■      | waterleiding                                                                            |
| ■      | aanleg volgens NEN 1006 en cfr. opgave plaatselijk waterbedrijfsbedrijf                 |
| ■      | hemelwaterafvoeren                                                                      |
| ■      | m.b.v. Pluviasysteem                                                                    |
| ■      | afvoer hemelwater                                                                       |
| ■      | hva aansluiting op                                                                      |

| PROJECT                                                          |                                 |
|------------------------------------------------------------------|---------------------------------|
| Aanbouw bedrijfsaal Distrieboulevard 27                          |                                 |
| OPDRACHTGEVER                                                    |                                 |
| Beheersmaatschappij Inter-Sprint                                 |                                 |
| ONDERDEEL                                                        |                                 |
| Omgevingsvergunning - uitbreiding bedrijfsaal                    |                                 |
| VERLENING                                                        |                                 |
| A                                                                | 31-12-2016                      |
| B                                                                | 16-02-2017                      |
| C                                                                | 06-03-2017 diverse aanvullingen |
| D                                                                | 30-05-2017                      |
| E                                                                | 19-07-2017                      |
| F                                                                |                                 |
| TEKENING                                                         |                                 |
| Plattegrond nieuwe situatie Distriboulevard 27 (met uitbreiding) |                                 |
| VERVOLG                                                          |                                 |
| 1552(U)                                                          |                                 |
| TEKENINGNUMMER                                                   |                                 |
| OMV-100 / E                                                      |                                 |