




Zuidgevel

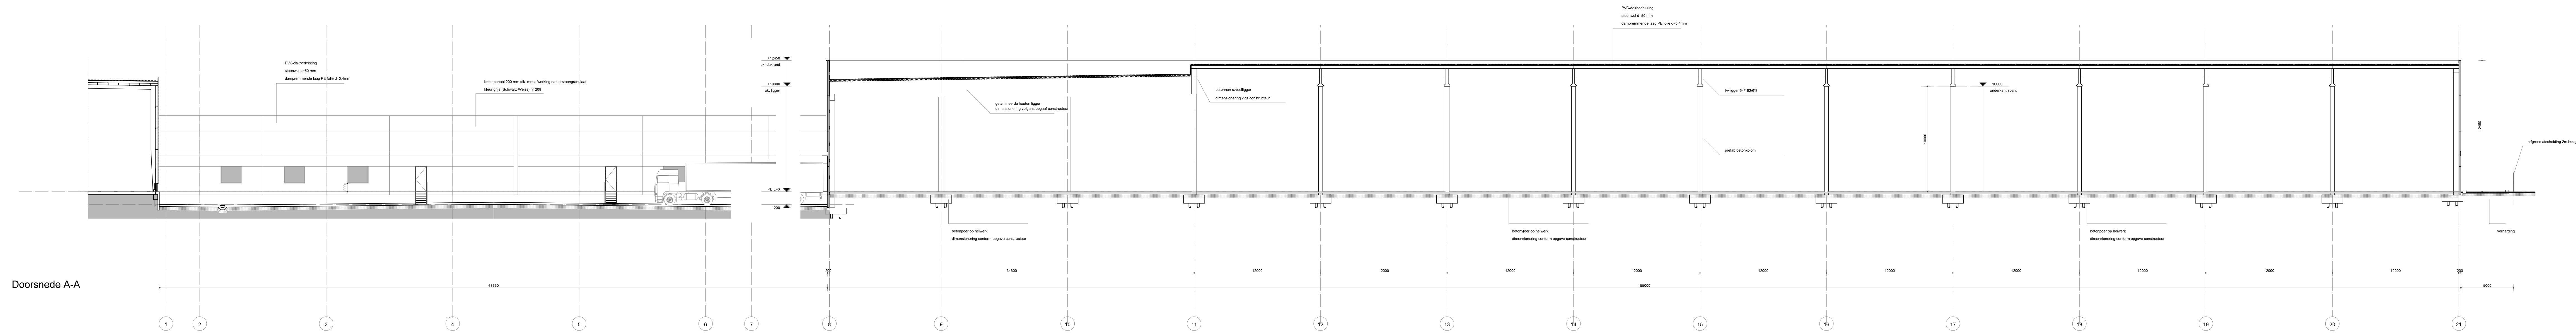

Doorsnede A-A

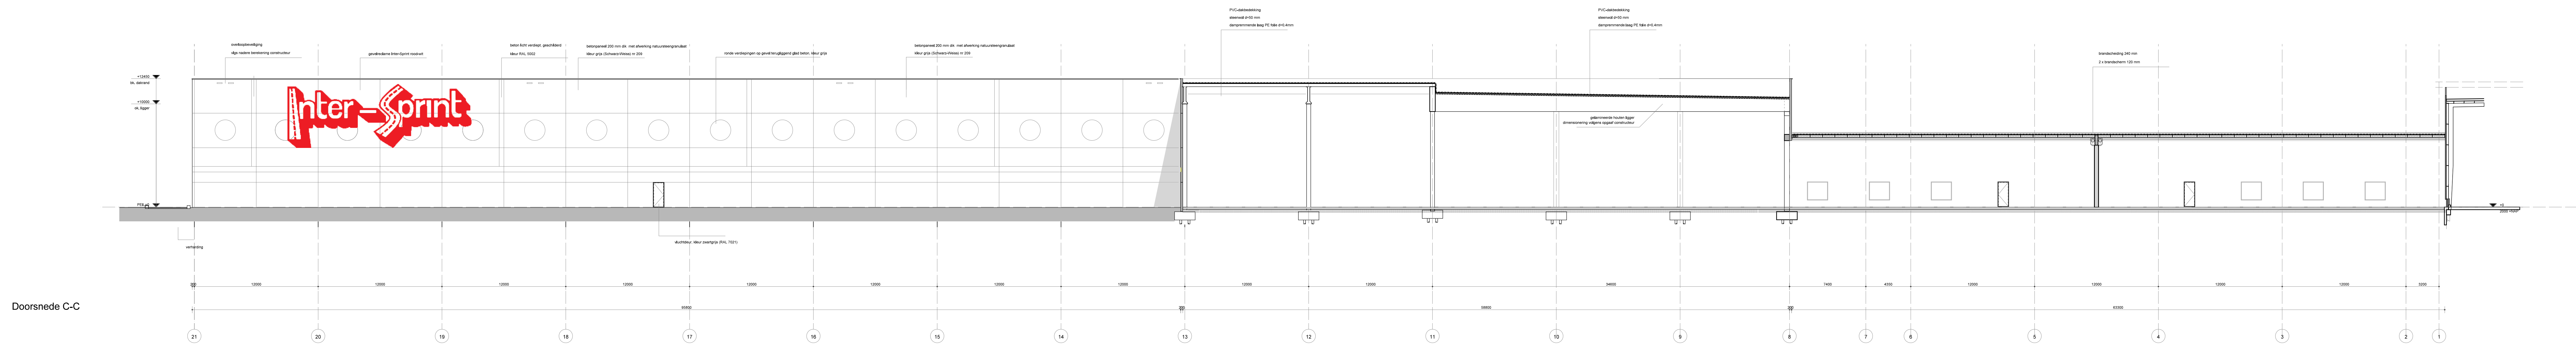

Doorsnede C-C

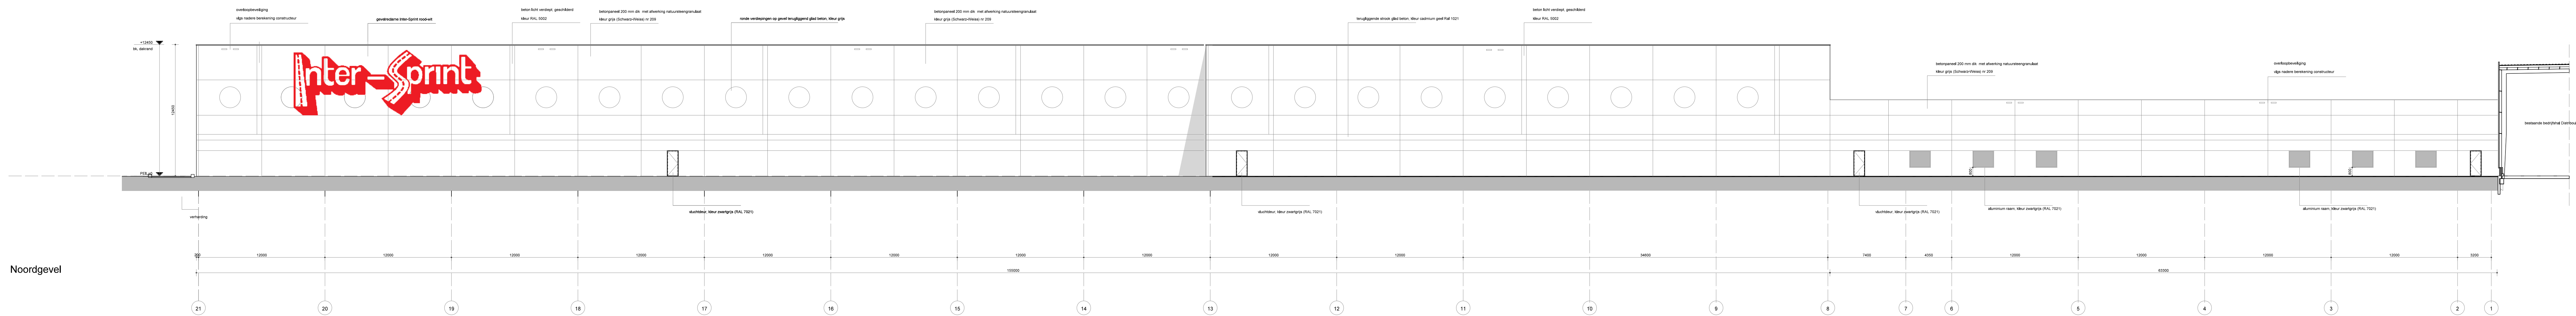

Noordgevel

RENVOOI
Voor verwijzing naar tekening OMV-100

PROJECT	vd m
Beheersmaatschappij Inter-Sprint	31-12-2016
Omgevingsvergunning	1:200
Verlengd A0	RB
1552 (U)	OMV-220(B) C