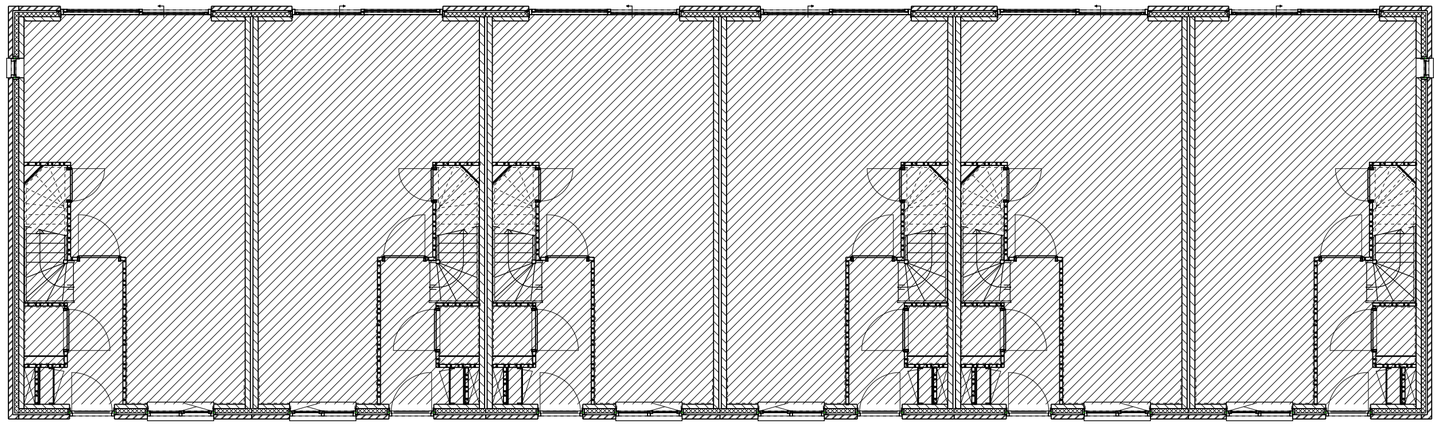

Begane grond

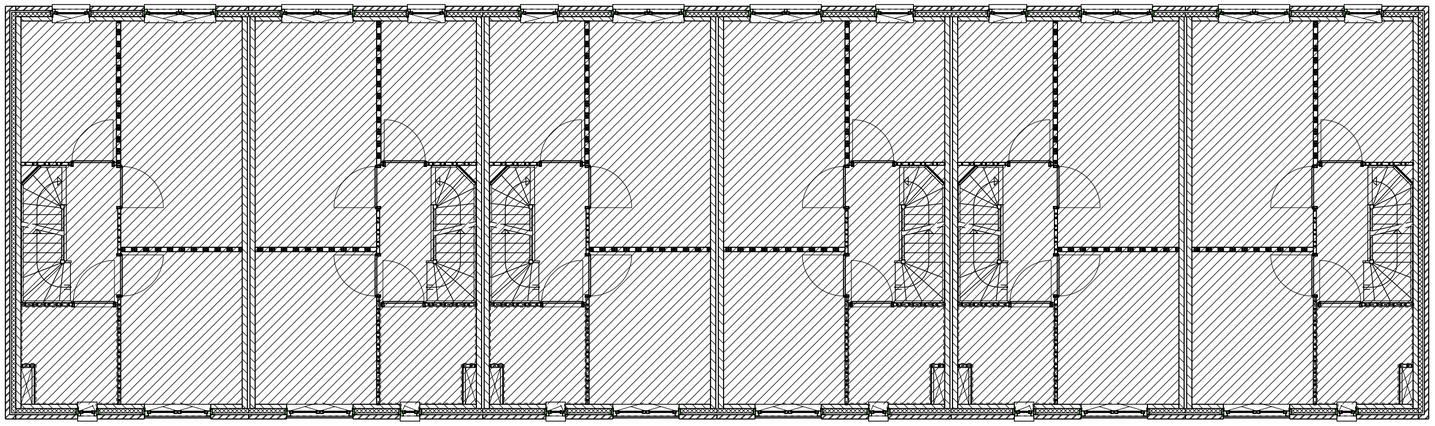

1e Verdieping

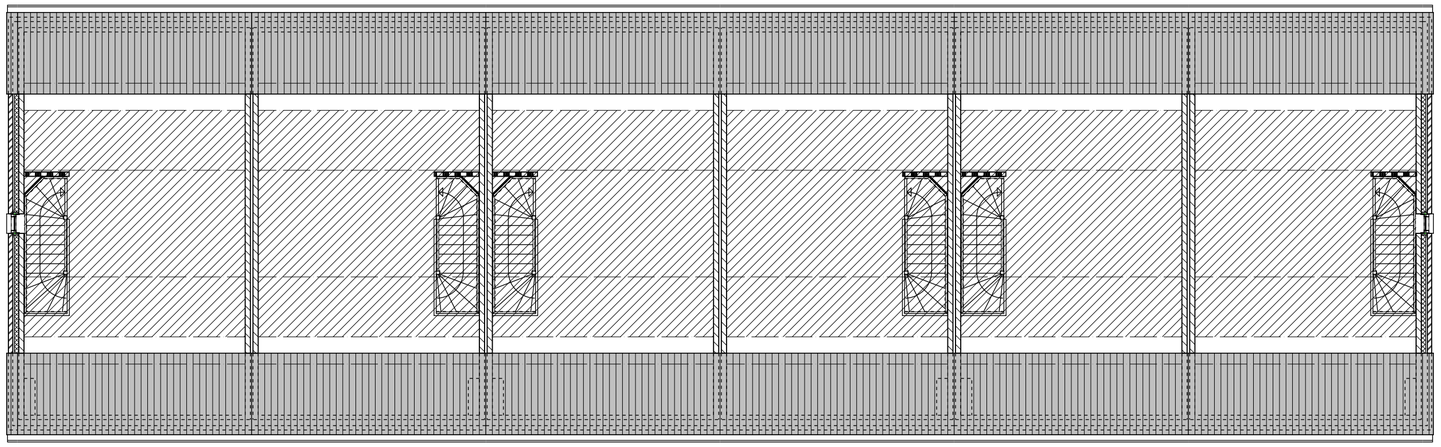

2e Verdieping

Renvooi

gebruiksoppervlakte woonfunctie

Gebruiksoppervlakten woonfunctie

- Begane grondvloer	= 45,6 m²
- 1e Verdieping	= 45,1 m²
- 2e Verdieping	= 26,6 m²
	+
Totaal:	117,3 m²

project	Nieuwbouw 6 woningen en 1 dubbele garage aan de Kweeklust te Klundert
opdrachtgever	Aannemersbedrijf Vrolijk bv Campagneweg 16, 4761 RM, Zevenbergen Tel +31 85 4890371
onderdeel	Gebruiksoppervlak

Den Hollander
BOUWADVIES EN ONTWERP

Kerkring 17 — 4791 HG Klundert
Postbus 139 — 4790 AC Klundert
Tel: 0168 - 403041 — Fax: 0168 - 403165
E-mail: info@dhbouwadvies.nl
Internet: www.dhbouwadvies.nl

datum	30-09-2016
revisiedatum	-
getekend	PvA
gecontroleerd	AdB
formaat	A2
schaal	1:100
projectfase	BOUWAANVRAAG
werknr.	DH15-169
bladnr.	F601
revisie	-