


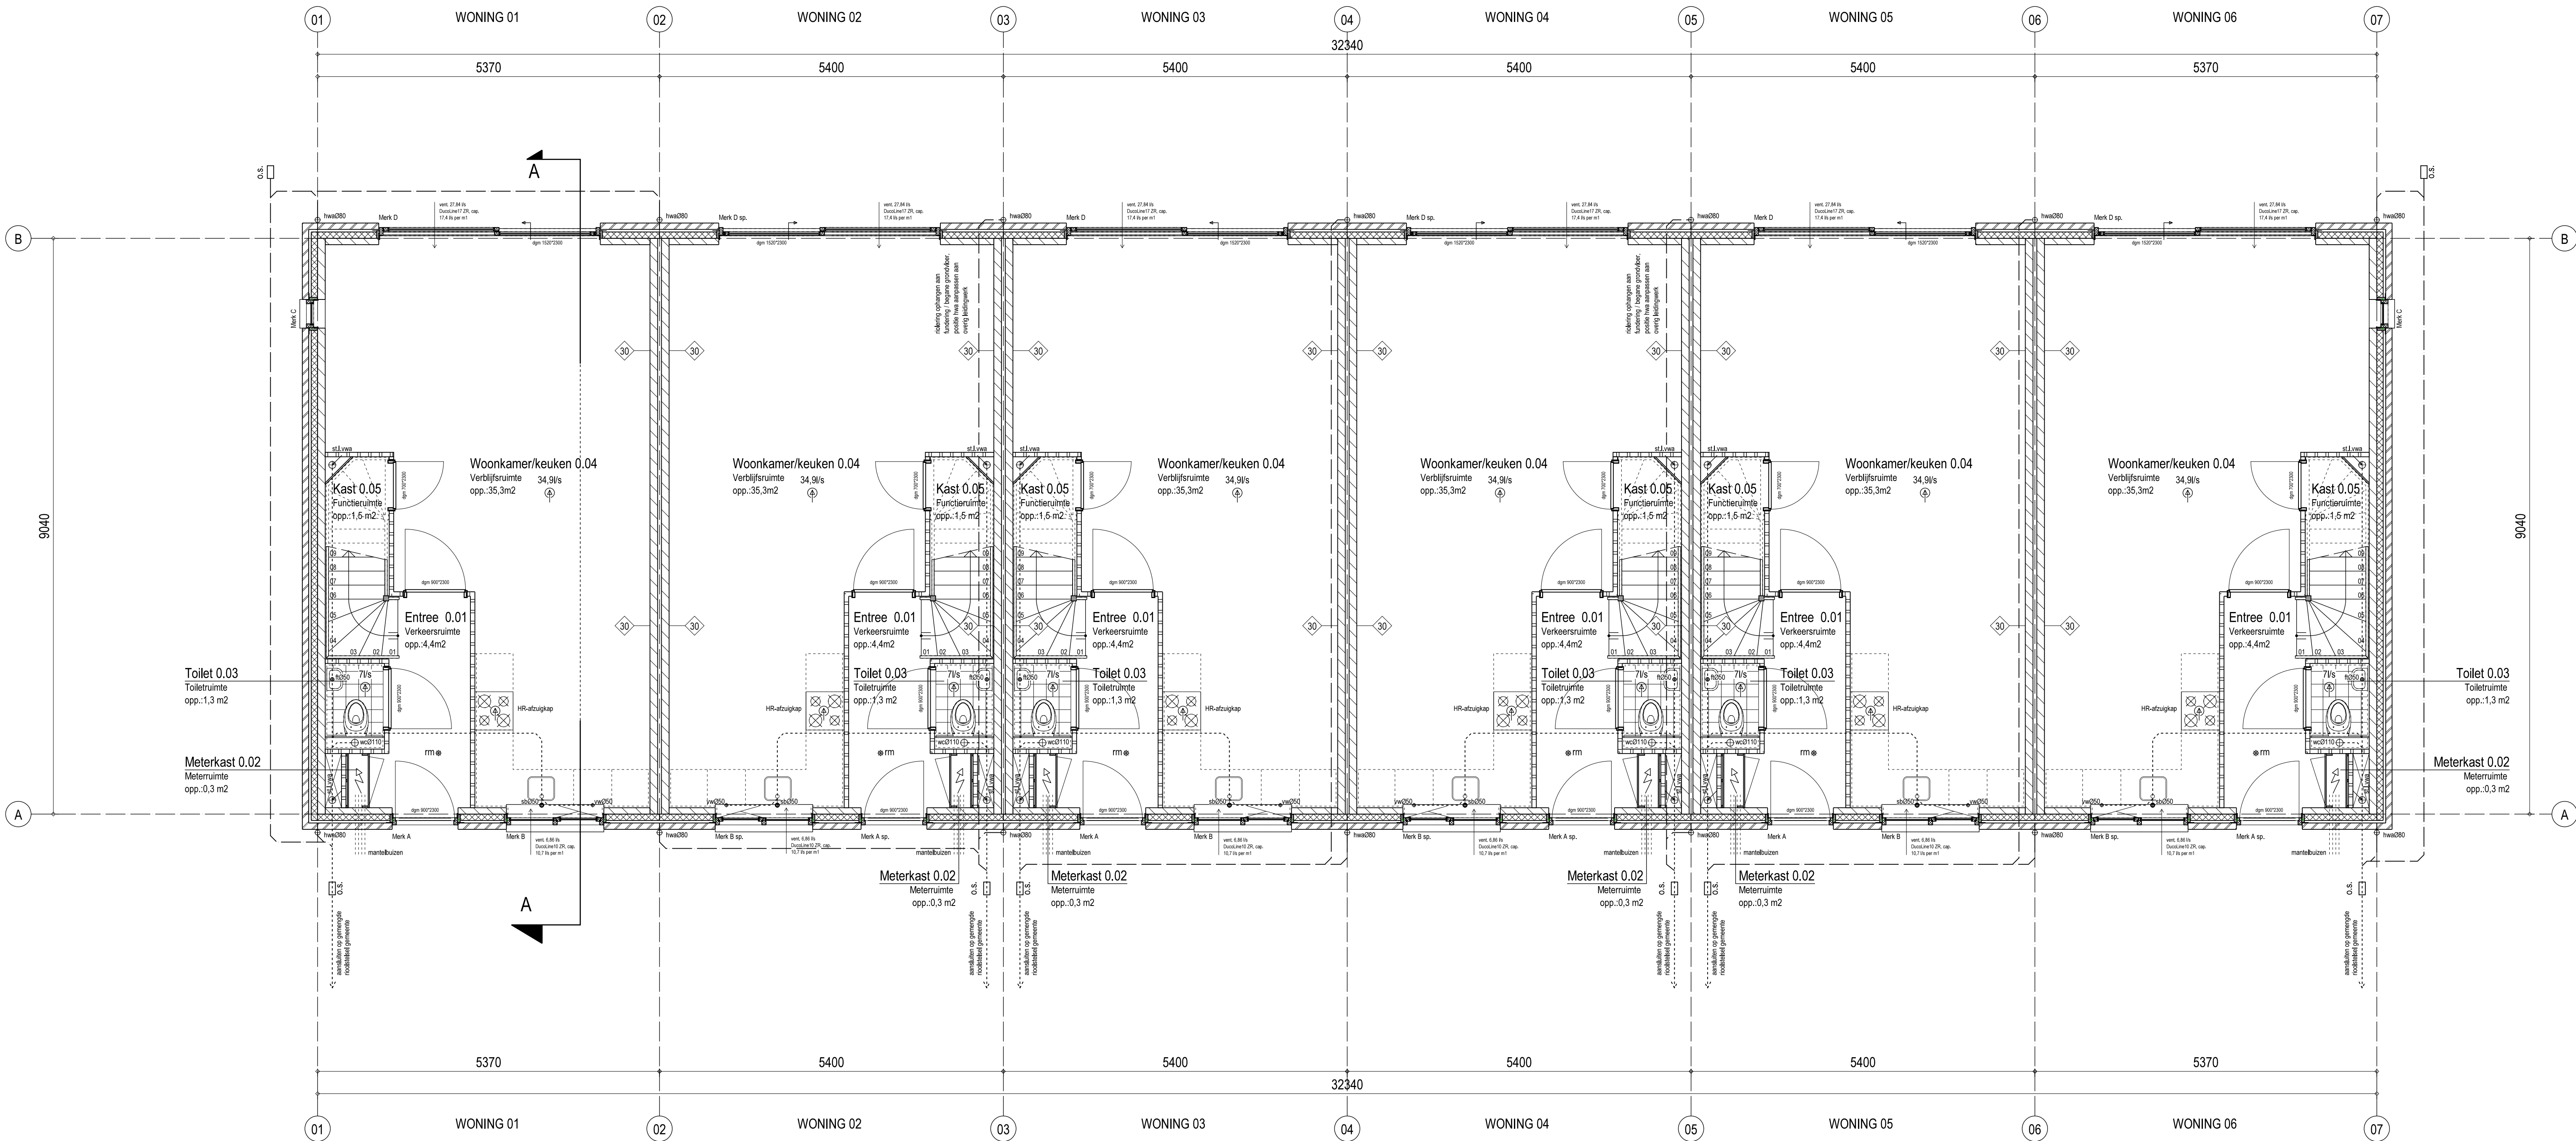

Renvooi algemeen

Riolering:
Dimensiering schoon- en vuilwaterriolering volgens NTR 3216 en de
NEN 3215, e.e.a. volgens nadere opgave installateur.
Alle op tekening aangegeven installaties zijn indicatief, installaties uitvoeren
volgens opgave installateur.
Riolering uitvoeren als gecombineerd systeem.

Renvooi installaties

- ↑

vent. 1.5 l/s

opp. 1.5 m²

cap. 1.5 l/s

...l/s

↗

aanleiding op gemeenschappelijk

roosterbed grondelement
- component voor de toevoer van lucht, aantal en positie volgens opgave installateur en conform NEN 1087.

component voor de afvoer van lucht, aantal en positie volgens opgave installateur en conform NEN 1087.

aansluiting meterkast/ spanning
- st.l.w.a.

standaard vuilwater, diameter volgens opgave installateur

wc0110

watercloset aansluiting, diameter 110mm

sb050

spoelbak aansluiting, diameter 50mm

wt050

wastafel aansluiting, diameter 50mm

ft050

fontein aansluiting, diameter 50mm

d050

douche aansluiting, diameter 50mm

wm050

wasmachine aansluiting, diameter 50mm

wd050

wasdroger aansluiting, diameter 50mm

vw050

vaatwasser aansluiting, diameter 50mm

cv050

centrale verwarming aansluiting, diameter 50mm

hwa080

harnswaterafvoer aansluiting, diameter 80mm

o.s.

ontstoppingsstuk voorzien van schroefdeksel

roterend vuilwater, diameter en afschot volgens opgave installateur

roterend schoonwater, diameter en afschot volgens opgave installateur

project	Nieuwbouw 6 woningen en 1 dubbele garage aan de Kweeklust te Klundert		datum	30-09-2016	
opdrachtgever	Aannemersbedrijf Vrolijk bv Campagneweg 16, 4761 RM, Zevenbergen Tel +31 85 4890371		revisiedatum	19-12-2016	
onderdeel			getekend	gecontroleerd	
			PvA	AdB	
			formaat	schaal	
			A1	1:50	
Den Hollander			projectnaam	BOUWAANVRAAG	
 BOUWADVIES EN ONTWERP			werknr.	DH15-169	
			Kerkring 17	4791 HG Klundert	
			Postbus 139	4790 AC Klundert	
			Tel. 0168 - 403041	Fax: 0168 - 403165	
E-mail:			info@dhbouwadvies.nl		
Internet:			www.dhbouwadvies.nl		