


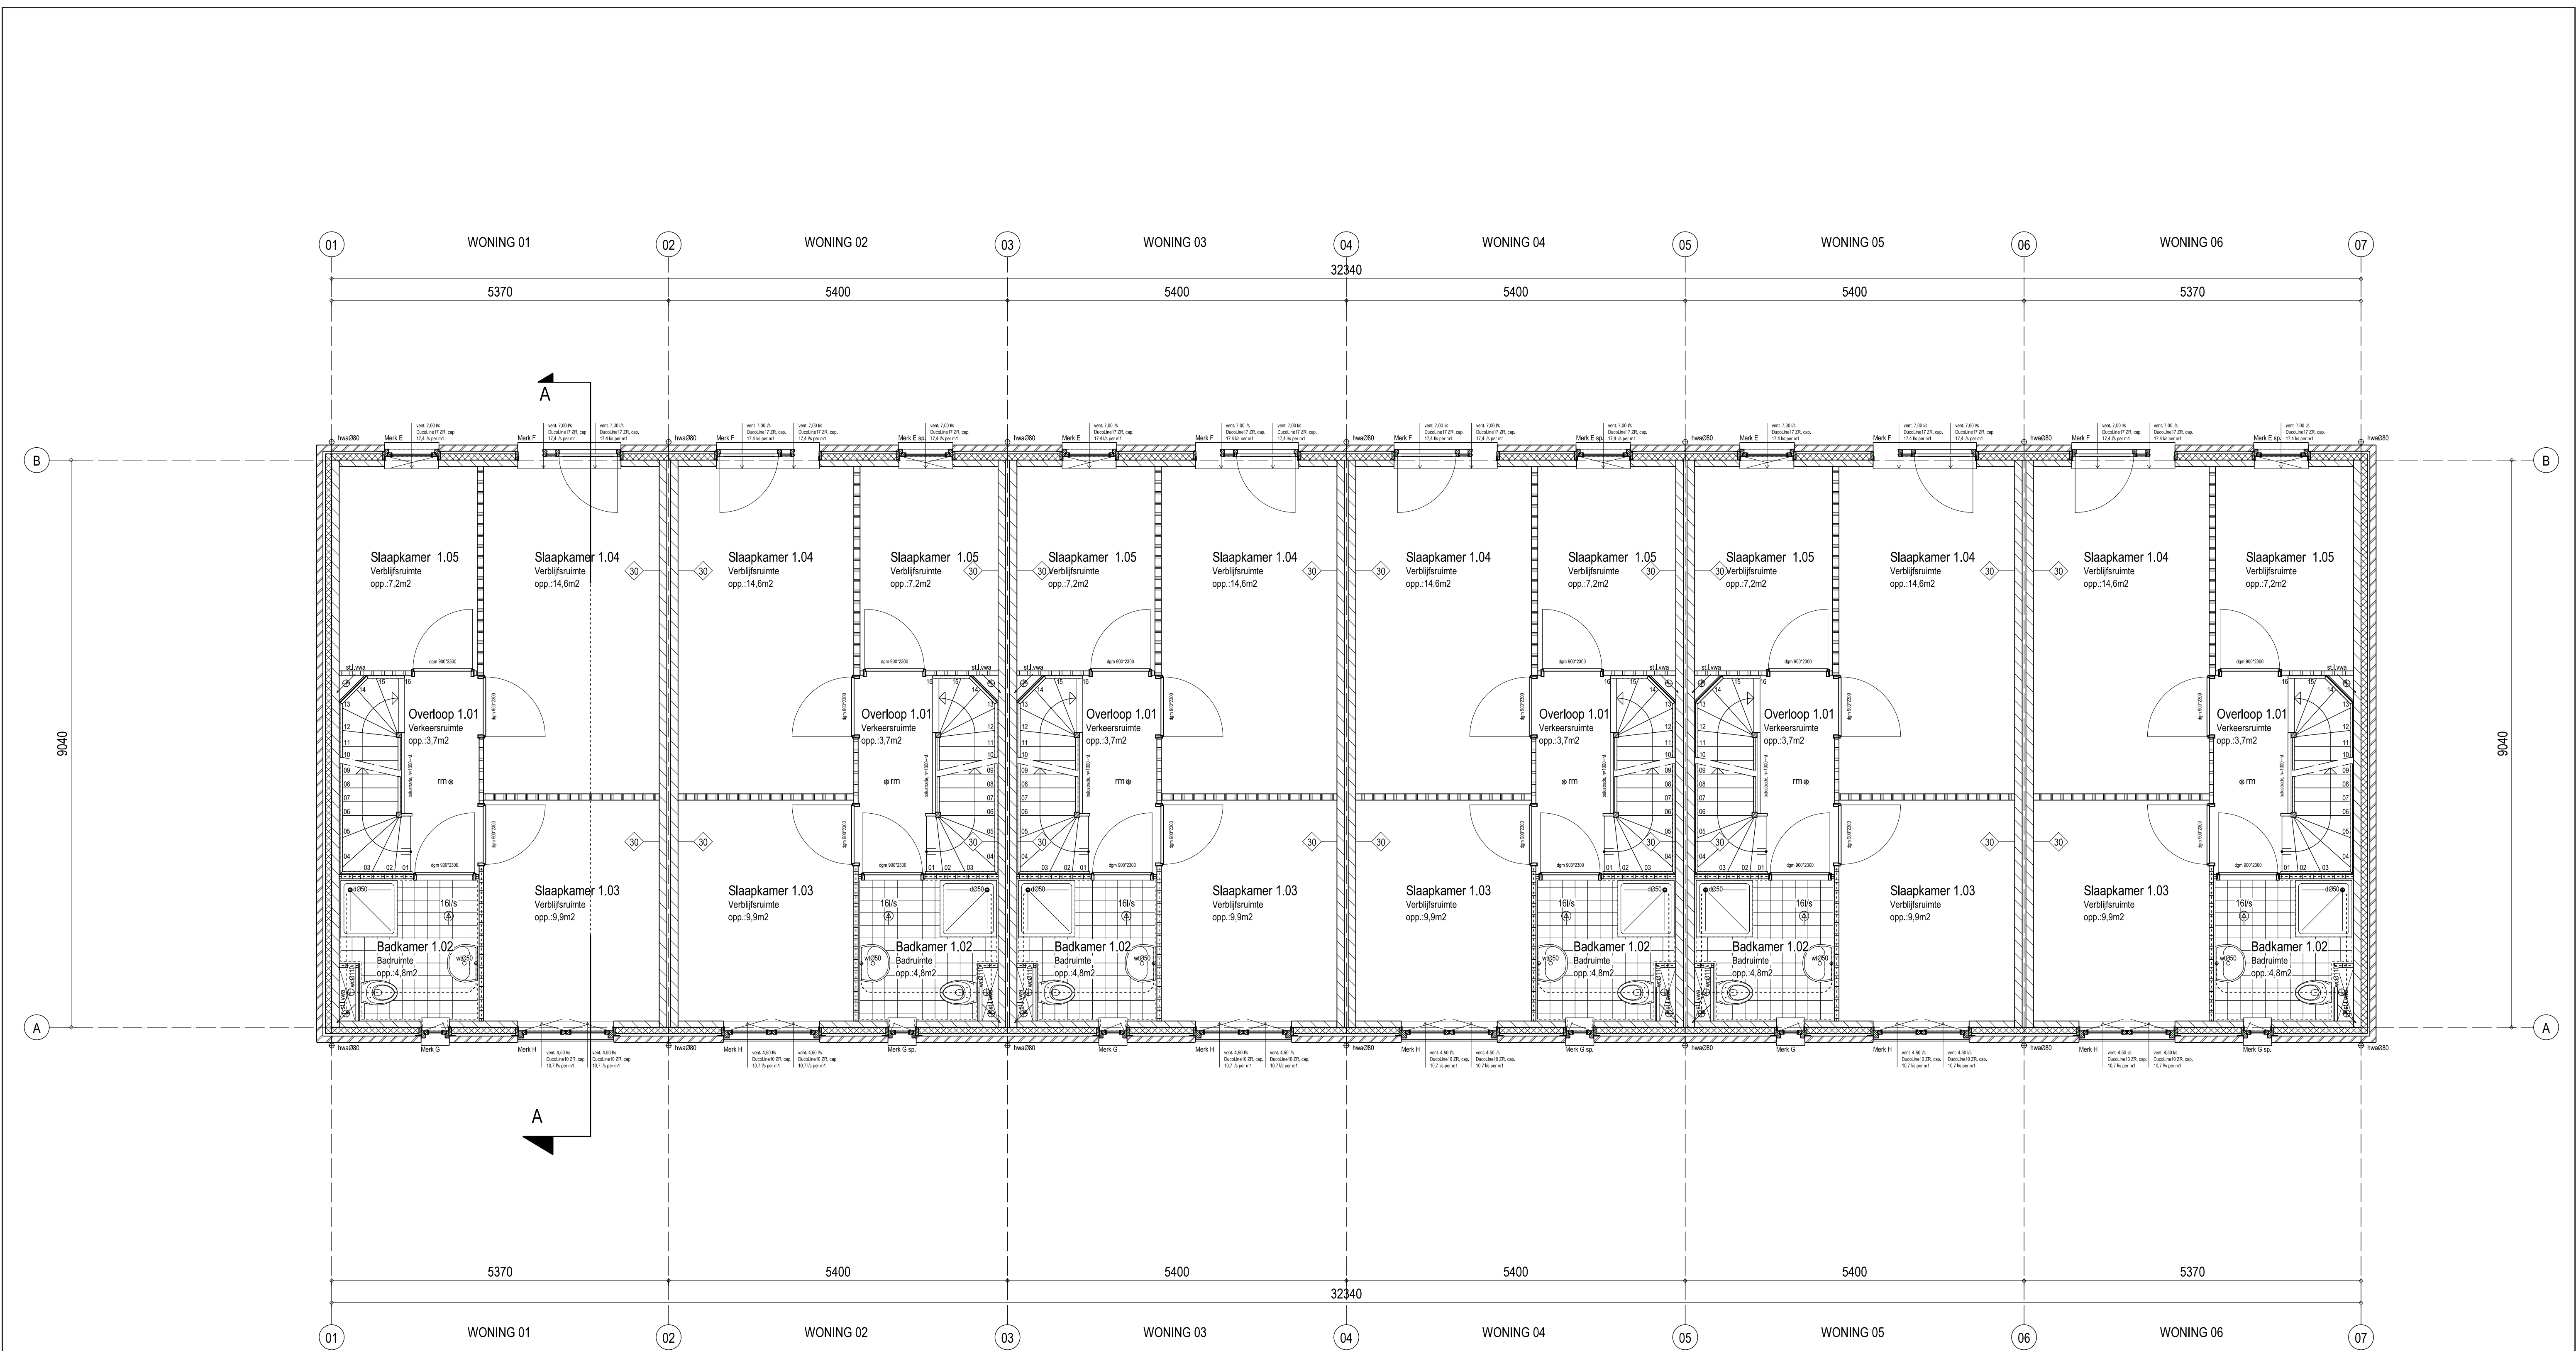

Renvooi algemeen
Riolering:
Dimensiering schoon- en vuilwaterriolering volgens NTR 3216 en de NEN 3215, e.e.a. volgens nadere opgave installateur.
Alle op tekening aangegeven installaties zijn indicatief, installaties uitvoeren volgens opgave installateur.
Riolering uitvoeren als gescheiden systeem.

- Renvooi installaties**
- ↑ vent. = l/s opgevoerde cap. ... l/s per m²
 - ↓ l/s = component voor de afvoer van lucht, aantal en positie volgens opgave installateur en conform NEN 1087.
 - ↗ aansluiting meterkast/ spanning
 - st.l.w.a. = standleiding vuilwater, diameter volgens opgave installateur
 - wc2110 = watercloset aansluiting, diameter 110mm
 - sb050 = spoelbak aansluiting, diameter 50mm
 - wt050 = wastafel aansluiting, diameter 50mm
 - ft050 = fontein aansluiting, diameter 50mm
 - d050 = douche aansluiting, diameter 50mm
 - wm050 = wasmachine aansluiting, diameter 50mm
 - wd050 = wasdroger aansluiting, diameter 50mm
 - vw050 = vaatwasser aansluiting, diameter 50mm
 - cv050 = centrale verwarming aansluiting, diameter 50mm
 - hwa080 = hemelwaterafvoer aansluiting, diameter 80mm
 - o.s. = ontsluitingsstuk voorzien van Schroefdeksel
 - riolering vuilwater, diameter en afschot volgens opgave installateur
 - riolering schoonwater, diameter en afschot volgens opgave installateur

project		Nieuwbouw 6 woningen en 1 dubbele garage aan de Kweeklust te Klundert		datum		30-09-2016	
opdrachtgever		Aannemersbedrijf Vrolijk bv Campagnenweg 16, 4761 RM, Zevenbergen Tel +31 85 4890371		revisiedatum		-	
ontwerper		Installaties1e verdieping		getekend		gecontroleerd	
Den Hollander				PvA		AdB	
BOUWADVIES EN ONTWERP				format		schaal	
				A1		1:50	
Kerkring 17 Postbus 139 Tel: 0168 - 403041 E-mail: Internet:		4791 HG Klundert 4790 AC Klundert Fax: 0168 - 403165 info@dhbouwadvies.nl www.dhbouwadvies.nl		projectnaam		BOUWAANVRAAG	
				werknr.		DH15-169	
				bladnr.		F710	
				revisie		-	