

Gebiedsgegevens

Naam van deze berekening: 07247.022 Berekening fijnstof

Berekend op: 2014/02/03

10:23:03

Project: 07247.022 Geraniumstraat 53 Made

RD X coördinaat: 112 309

Lengte X: 1000

Aantal Gridpunten X: 40

RD Y coördinaat: 409 974

Breedte Y: 1000

Aantal Gridpunten Y: 40

Berekende ruwheid: 0.20

Eigen ruwheid ☐

Eigen ruwheid: 0.00

Type Berekening: PM10

Rekenjaar: 2014

Soort Berekening: Omhullende

Toets afstand: 70


Onderlinge afstand: 15

Uitvoer directory: F:\Onze Documenten\ArcGIS\07247\07247.022 Fijnstof


Te beschermen object	RD X Coord.	RD Y Coord.	Concentratie	Overschrijding
Naam:	[m]	[m]	[microgram/m3]	[dagen]
01 Geraniumstraat 42	112 877	410 533	23.92	13.6
02 Geraniumstraat 44	112 870	410 570	23.88	13.7
03 Geraniumstraat 55	112 843	410 559	23.94	13.5
04 Witteweg 15	112 541	410 681	23.80	13.2
05 Witteweg 17	112 480	410 668	23.80	13.2
06 Zanddijk 10	112 366	410 465	23.80	13.2
07 Kerkdijk 10	112 685	410 188	23.80	13.2
08 Kerkdijk 8	112 716	410 185	23.80	13.2
09 Oude Kerkstraat 82	112 716	410 269	23.81	13.2
10 Oude Kerkstraat 78	112 734	410 202	23.80	13.2
11 Kerkdijk 6	112 817	410 200	23.80	13.2
12 Kerkdijk 4	112 879	410 223	23.80	13.2
13 Kerkstraat 2	112 941	410 255	23.80	13.2

Brongegevens

Naam : Stal 1		Type: AB	
RD X Coord.: 112 824	RD Y Coord.: 410 525	Emissie:	0.00005
hoogte van emissiepunt:	1.50	hoogte van gebouw:	1.5
verticale uitreesnelheid:	0.40	X-coord. zwaartepunt van gebouw:	112 828
diameter van emissiepunt:	0.50	Y-coord. zwaartepunt van gebouw:	410 526
temperatuur van emisstroom:	285.00	lengte van gebouw:	61.80
		breedte van gebouw:	16.00
		orientatie van gebouw:	16.60
Naam : Stal 3 t/m 6		Type: AB	
RD X Coord.: 112 809	RD Y Coord.: 410 474	Emissie:	0.00096
hoogte van emissiepunt:	1.50	hoogte van gebouw:	1.5
verticale uitreesnelheid:	0.40	X-coord. zwaartepunt van gebouw:	112 809
diameter van emissiepunt:	0.50	Y-coord. zwaartepunt van gebouw:	410 474
temperatuur van emisstroom:	285.00	lengte van gebouw:	55.20
		breedte van gebouw:	52.00
		orientatie van gebouw:	16.70

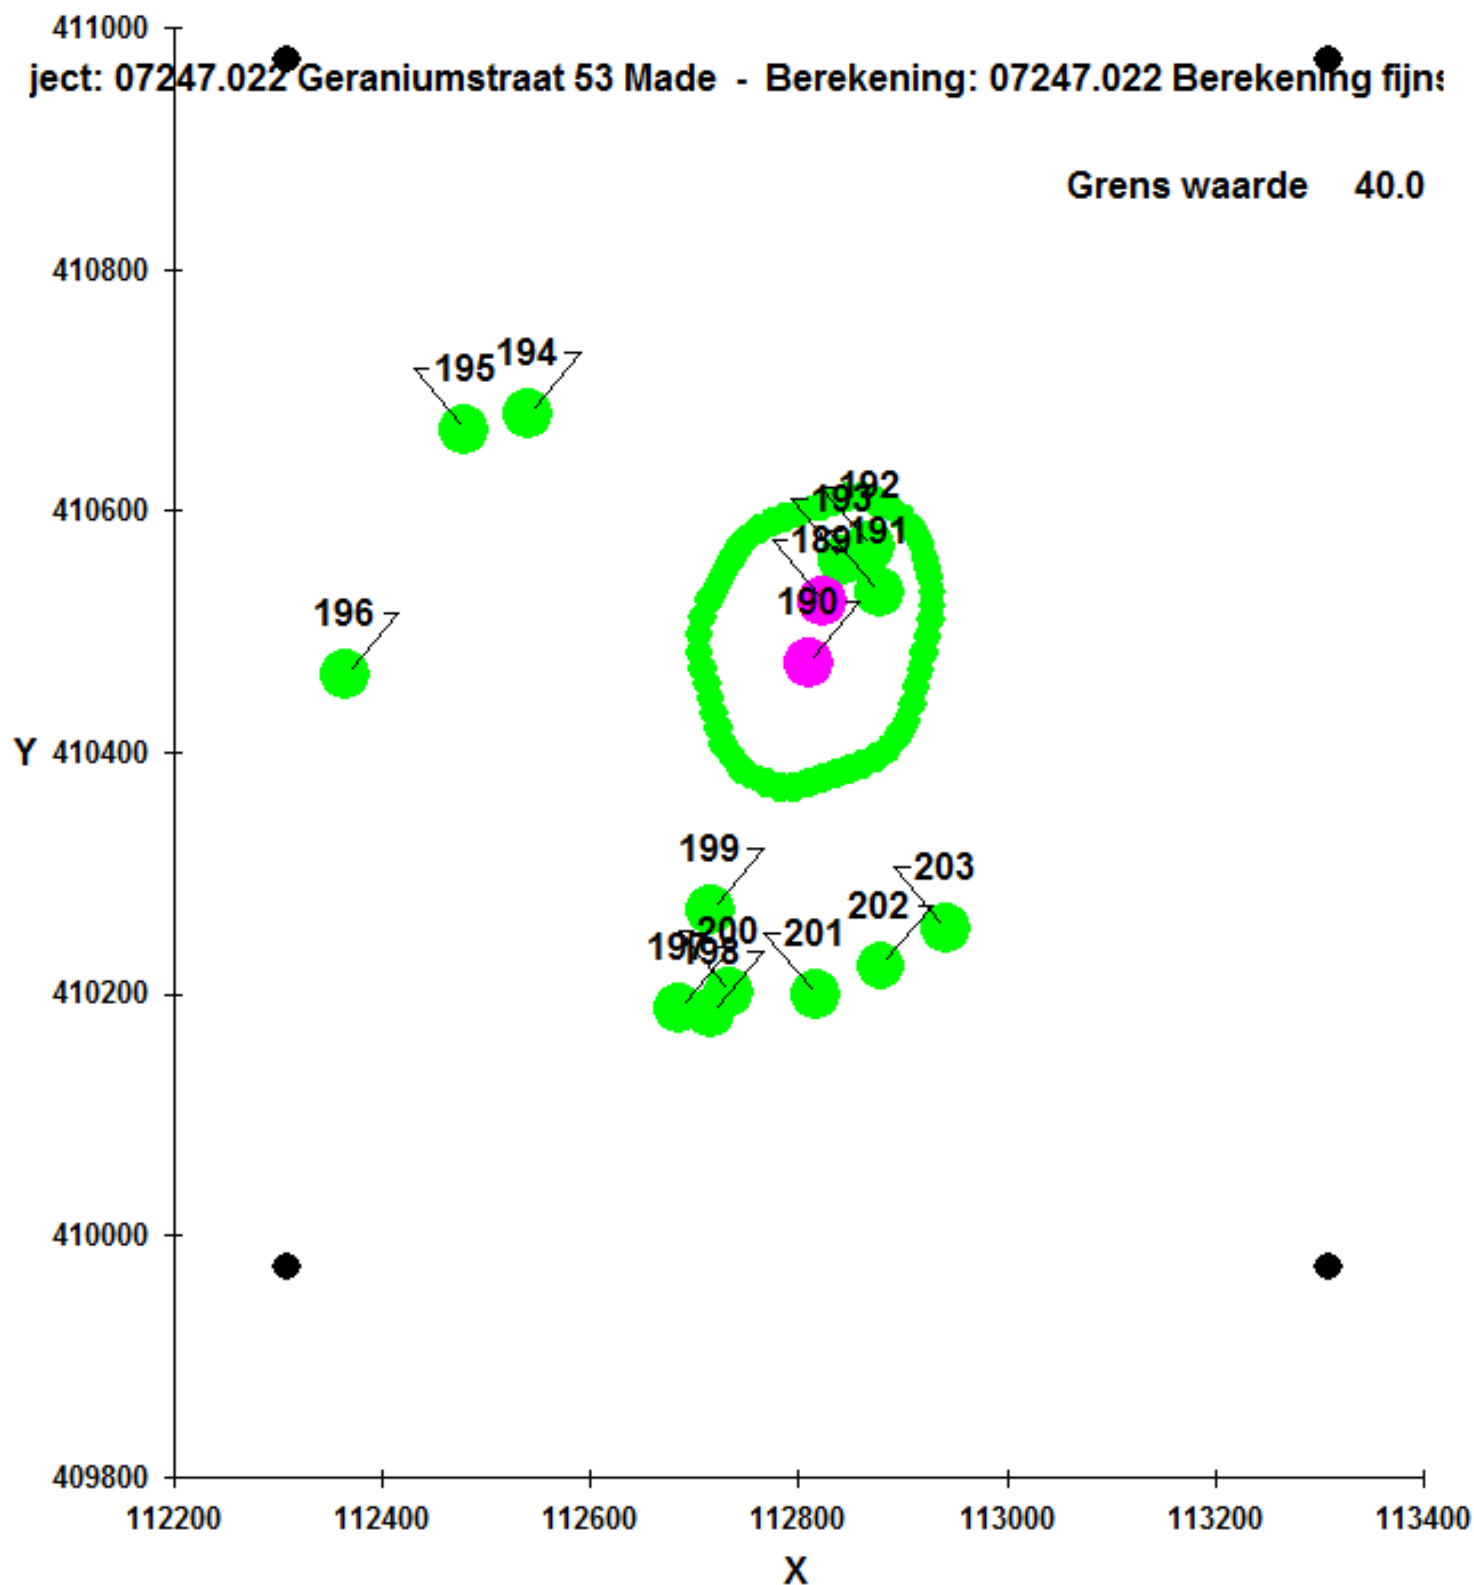

Situatietekening

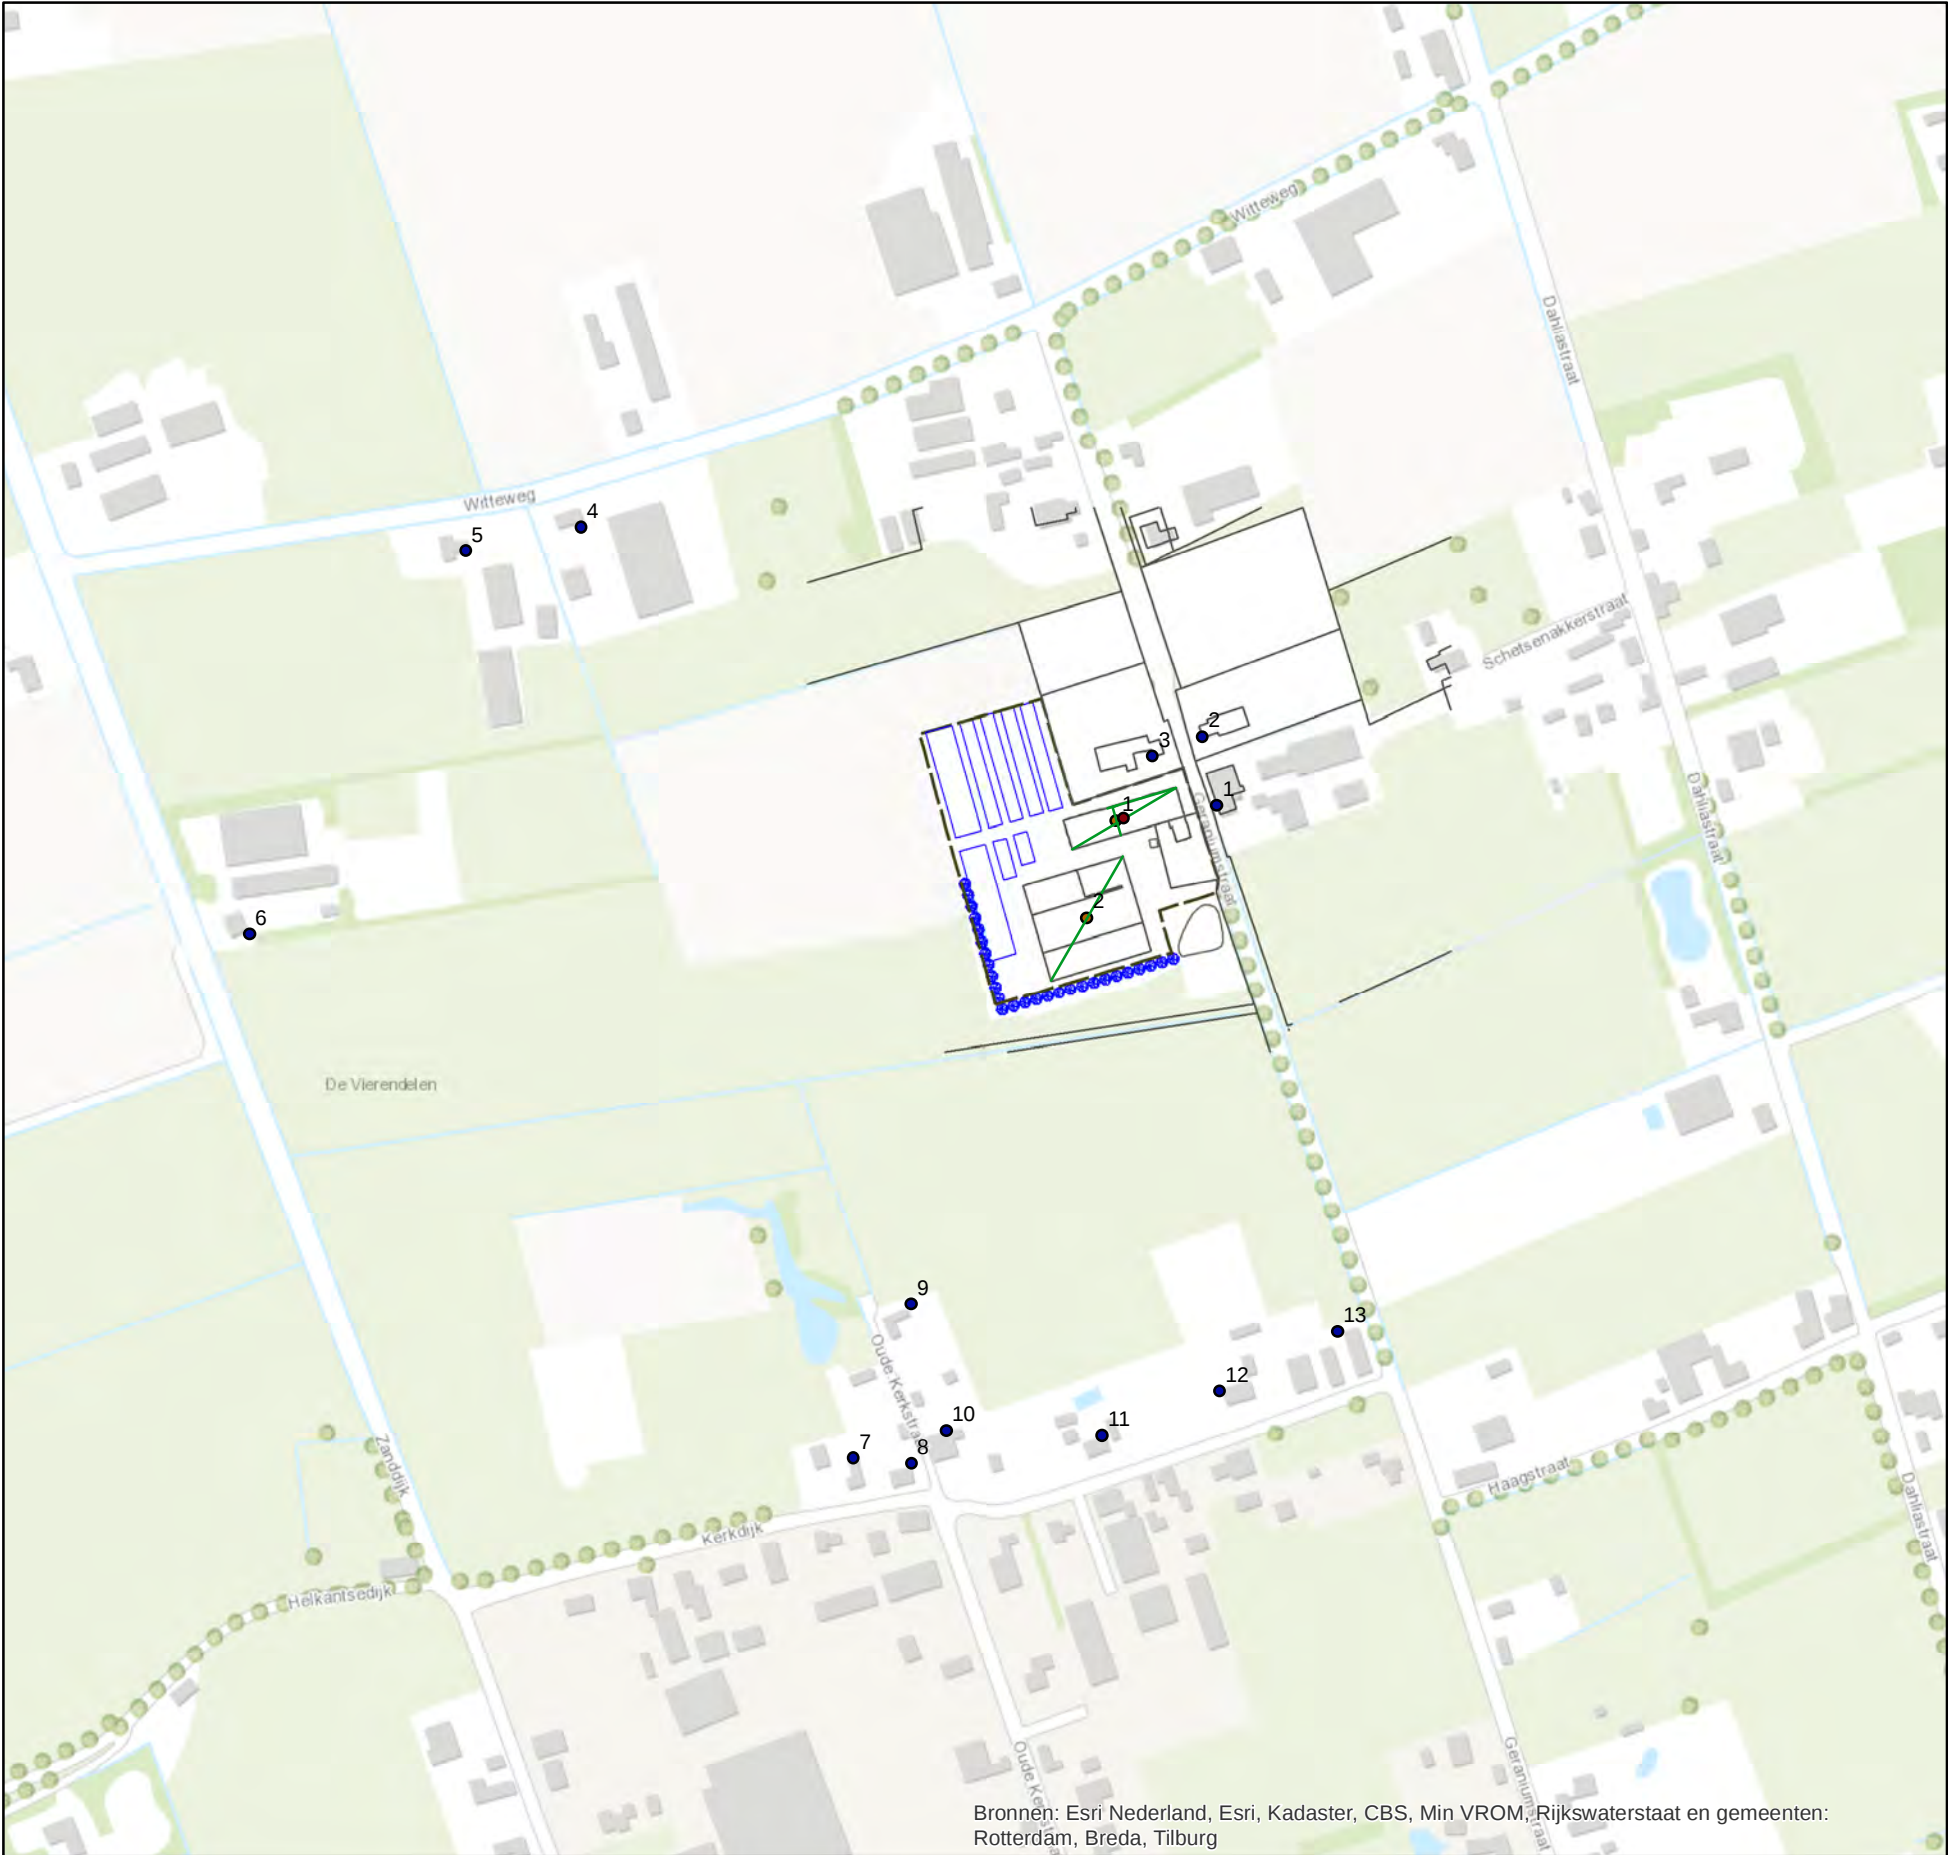

Legenda

- Rekenpunten fijnstof
- Bronnen

Situatie beoogde bedrijfsopzet

