




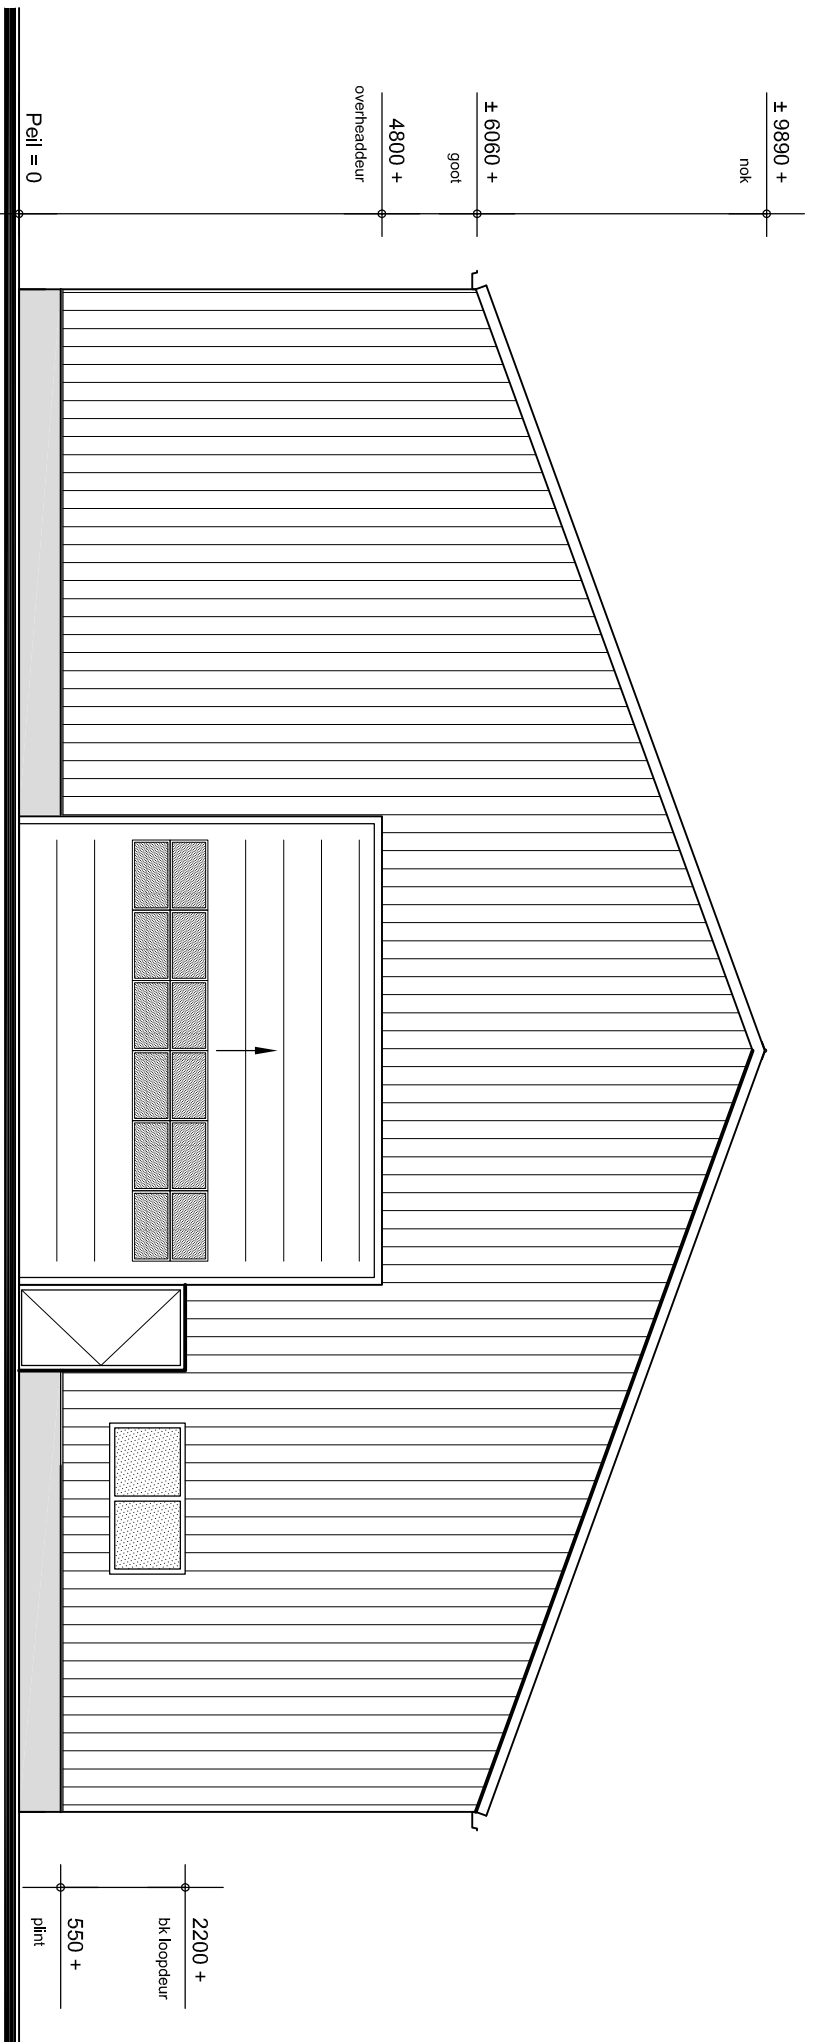

VOORGEVEL

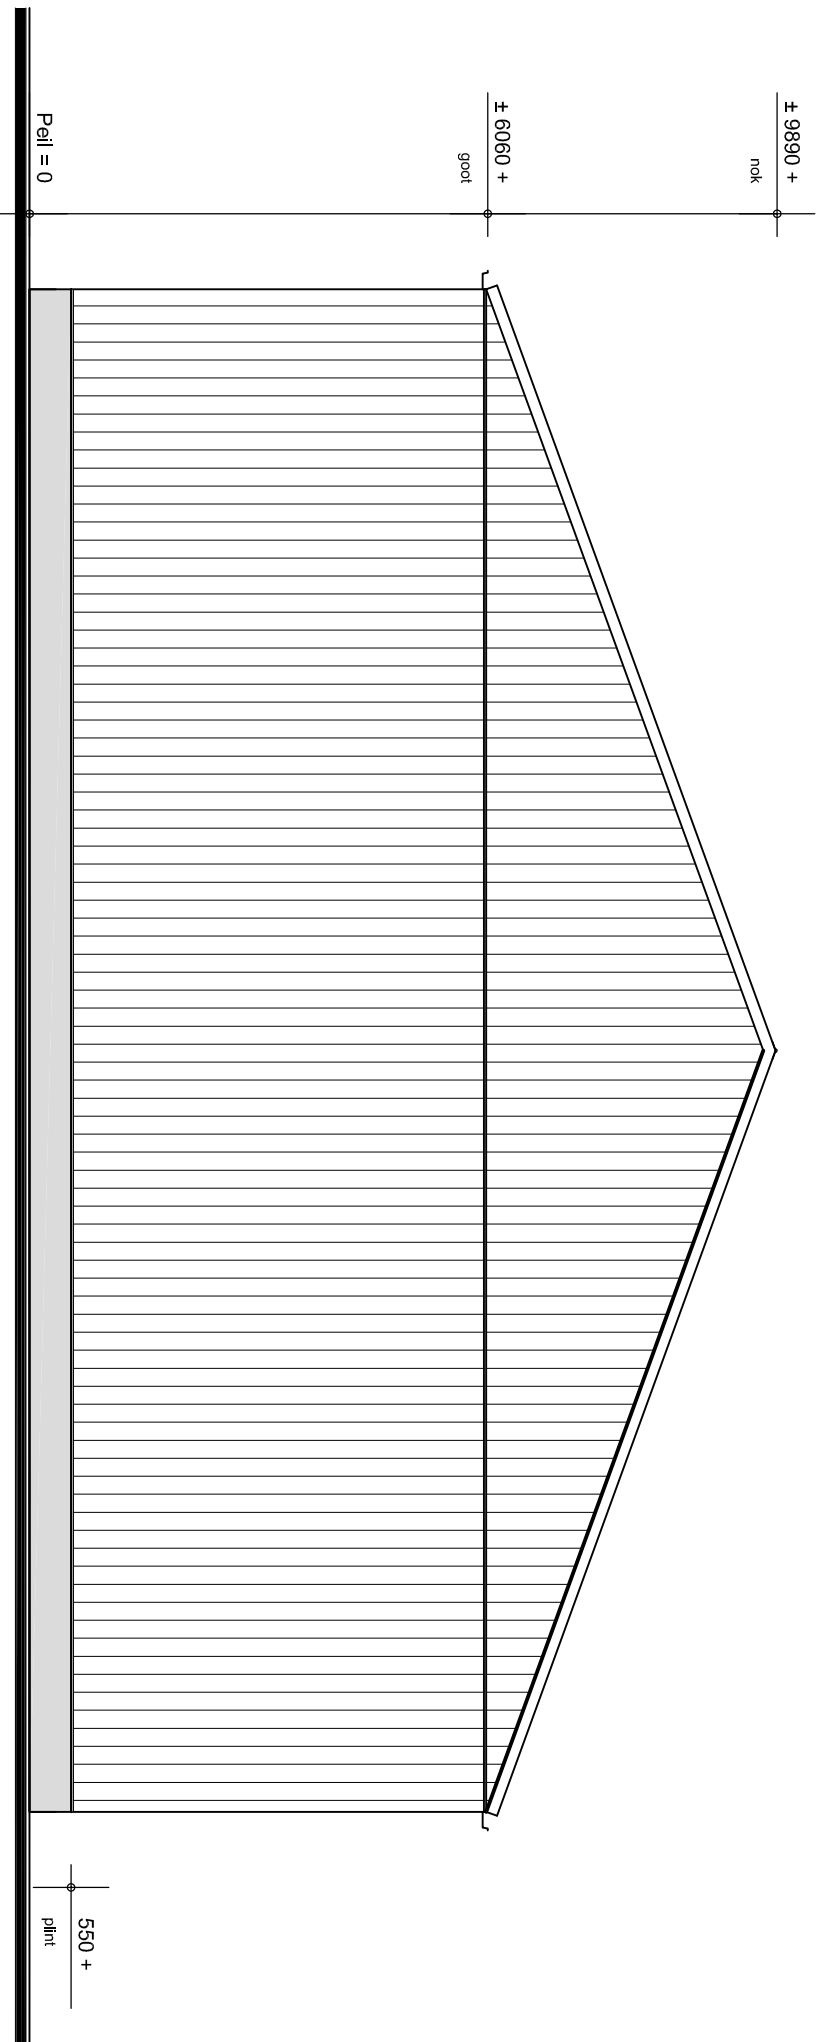


ACHTERGEVELL

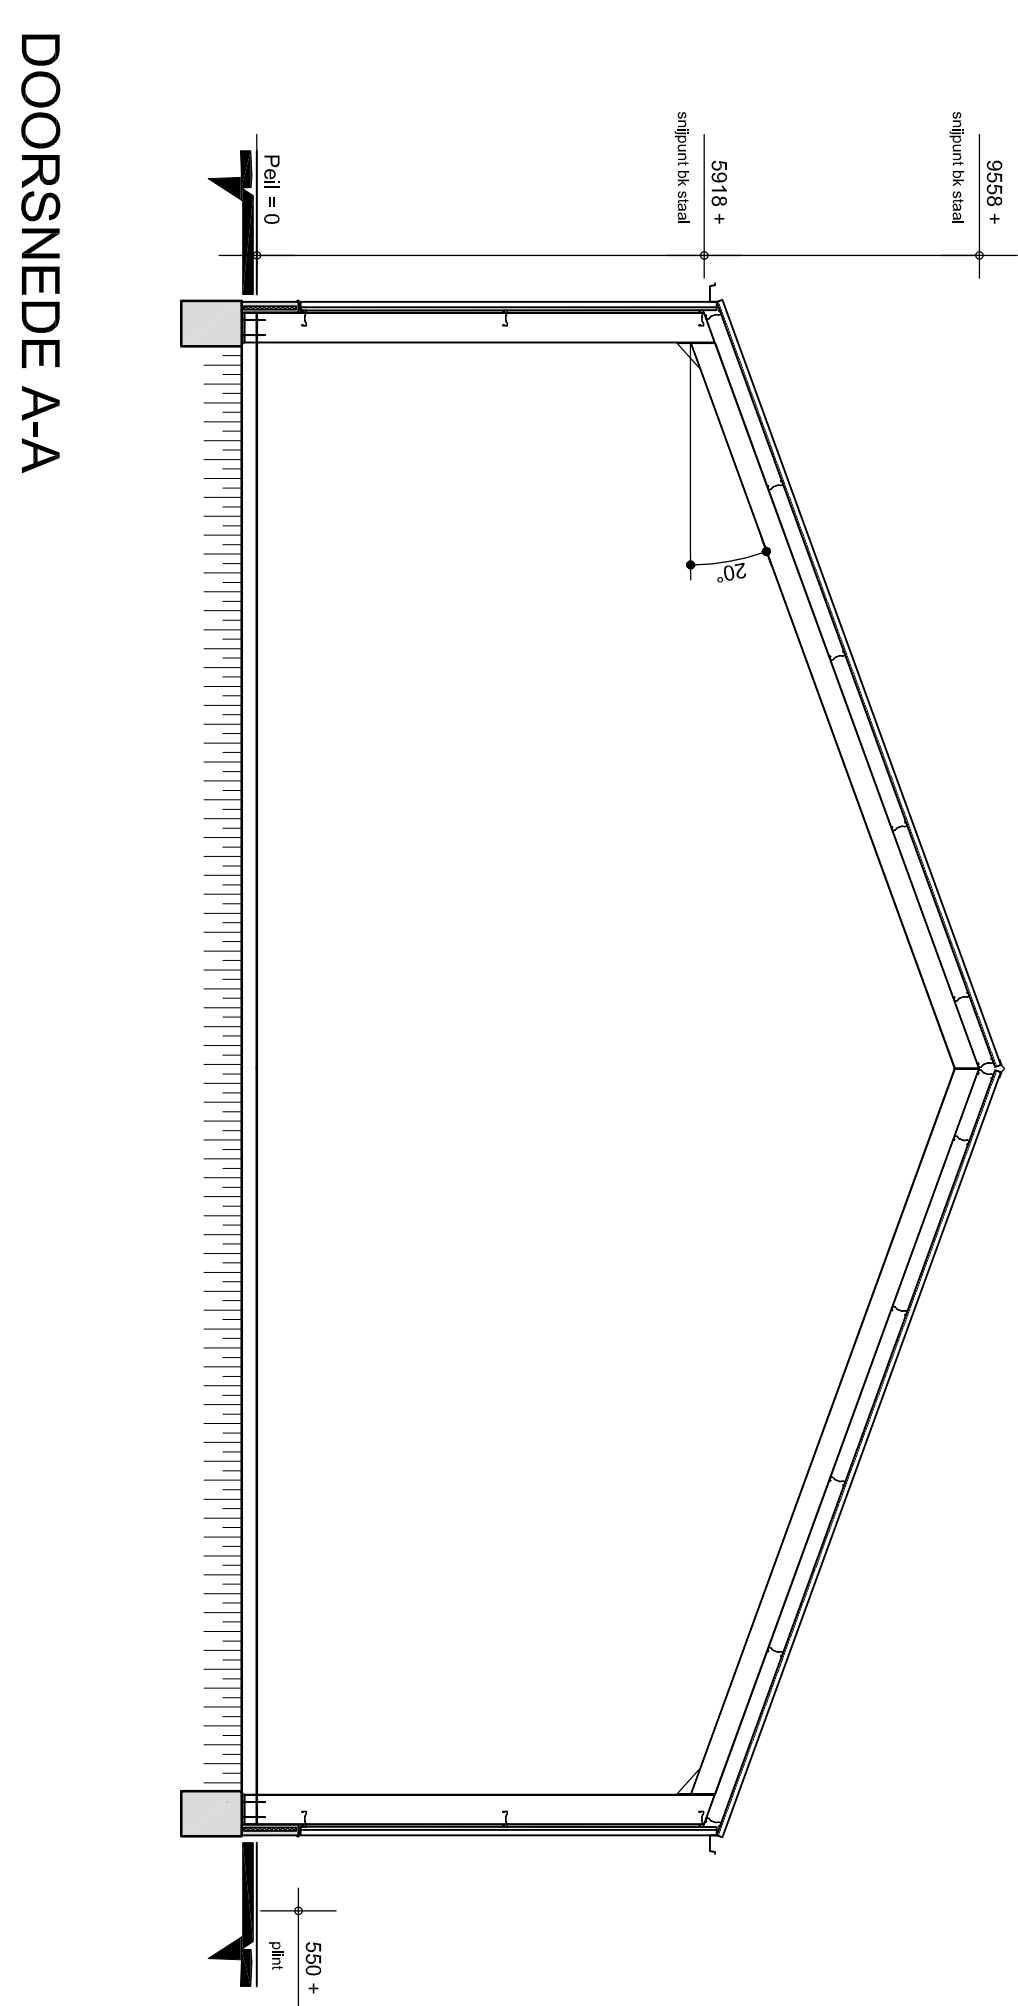


DOORSNEDE A-A




-Detail 201-

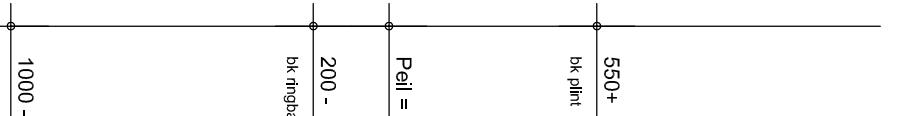

-Detail A -

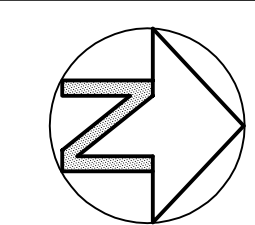

IN SAMENWERKING MET

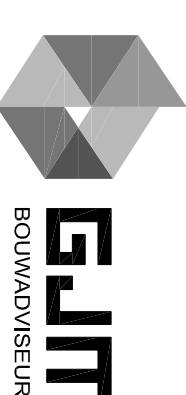

GJM Bouwadvies BV
-> Postbus 452
4800 AL Bergen op Zoom
Telefoon: 0164 251 818
Fax: 0164 258 634
E-mail: info@gjm.nl
Internet: www.gjm.nl

FH

Hendrickx
Constructie Ossendrecht b.v.
Postbus 57 - 4660 AB Ossendrecht - Tel. 0164 671413 - Fax: 0164 672718