



experts in bodem, ruimte en milieu

Huygensweg 24
5482 TG Schijndel
Telefoon 073 - 547 72 53
E-mail info@milon.nl
Internet www.milon.nl

Titel

Verkennd bodemonderzoek
aan de Dorpsstraat 84 te
Loosbroek

Opdrachtgever

Planomar Planologisch AdviesBureau
Postbus 267
5340 AG Oss

Adviesbureau

MILON bv
Huygensweg 24
5482 TG Schijndel

Titel: verkennend bodemonderzoek aan de Dorpsstraat 84 te Loosbroek

Status: definitief

Datum: 25 februari 2011

Opdrachtgever: Planomar Planologisch AdviesBureau
Postbus 267
5340 AG Oss

Contactpersoon: de heer M.H.H. van Gessel
Telefoonnummer: 0412-648499
E-mail: mvgessel@planomar.nl

Projectnummer: 20111141

Auteur: ing. Jan van Nuenen
Projectleider: ing. Jan van Nuenen
Telefoonnummer: 073-5477253
Faxnummer: 073-5493955
E-mail: info@milon.nl/jan@milon.nl
Website: www.milon.nl

Handtekening Projectleider:



Alle rechten voorbehouden. Niets uit deze uitgave mag worden vermenigvuldigd en/of openbaar gemaakt, in enige vorm of op enige wijze, hetzij elektronisch, mechanisch, door fotokopieën, opnamen of enig andere manier, zonder voorafgaande schriftelijke toestemming van de opdrachtgever en/of MILON bv.

Op al onze leveringen en diensten zijn onze algemene voorwaarden, gedeponeerd ter griffie van de Rechtbank 's-Hertogenbosch d.d. 3 juni 2010, en de RVOI-2001 van toepassing. De tekst en inhoud van deze voorwaarden zijn te raadplegen via www.milon.nl of worden op verzoek gratis toegezonden.



ISO 9001



VCA**



BRL SIKB



BRL SIKB 1000

VKB p. 2001
VKB p. 2002
VKB p. 2003
VKB p. 2018
VKB p. 6001

VKB p. 1001
VKB p. 1002
VKB p. 1003

MILON bv is gecertificeerd conform ISO 9001 en VCA** en erkend door het ministerie van VROM voor:

- BRL SIKB 1000 "Monsterneming voor partijkeuringen", VKB-protocol 1001, 1002 en 1003;
- BRL SIKB 2000 "Veldwerk bij milieuhygiënisch bodemonderzoek", VKB-protocol 2001, 2002, 2003 en 2018;
- BRL SIKB 6000 "Milieukundige begeleiding van (water)bodemsaneringen en nazorg" en VKB-protocol 6001 (processturing en verificatie).

Inhoudsopgave

0. Samenvatting.....	3
1. Inleiding	4
1.1. Opdrachtverlening.....	4
1.2. Aanleiding	4
1.3. Doel	4
1.4. Betrouwbaarheid.....	4
2. Vooronderzoek.....	5
2.1. Algemeen	5
2.2. Locatiegegevens en gebruik	5
2.3. Historische gegevens.....	6
2.4. Toekomstig gebruik.....	6
2.5. Eerder uitgevoerde bodemonderzoeken	6
2.6. Bodemopbouw en geohydrologie.....	6
2.7. Conclusie en hypothese	7
3. Onderzoeksstrategie.....	8
3.1. Algemeen	8
3.2. Monsternamestrategie	8
3.3. Analysestrategie	8
4. Uitvoering bodemonderzoek	9
4.1. Veldwerkzaamheden	9
4.2. Zintuiglijke waarnemingen	9
4.3. Monstersamenstelling	10
5. Interpretatie en toetsing	11
5.1. Wijze van beoordeling en toetsing	11
5.2. Toetsing van de analyseresultaten	12
6. Bespreking resultaten.....	13
6.1. Grond.....	13
6.2. Grondwater	13
6.3. Hypothese.....	13
7. Conclusies en aanbevelingen	14
7.1. Conclusies.....	14
7.2. Aanbevelingen	14

Bijlagen

1. Topografische overzichtskaart met ligging onderzoekslocatie
2. Situatietekening met boorpunten
3. Boorbeschrijvingen
4. Toetsing van de analyseresultaten
5. Analysecertificaten laboratorium

0. Samenvatting

Door MILON bv te Schijndel is in opdracht van de heer M.H.H. van Gessel, namens Planomar Planologisch AdviesBureau te Oss, in februari 2011 een verkennend bodemonderzoek uitgevoerd. De onderzoekslocatie is gelegen aan de Dorpsstraat 84 te Loosbroek. Het onderzoek is uitgevoerd in verband met de herontwikkeling en bouwplannen op de locatie, met als leidraad het onderzoeksprotocol NEN 5740. Hieronder zijn de onderzoeksresultaten samengevat.

Vooronderzoek

De onderzoekslocatie betreft een weiland en is volledig onbebouwd. Ter plaatse is een inrit aanwezig voor de nabij gelegen kippenboerderij welke verhard is met puin, het overige deel is onverhard. Uit informatie van de opdrachtgever blijkt dat de puinverharding 2 jaar geleden is aangelegd met certificaat door Van Boxtel uit Heeswijk. Op basis van het vooronderzoek wordt ter plaatse van de onderzoekslocatie geen bodemverontreiniging verwacht. Daarom is conform NEN 5740 de hypothese 'onverdachte locatie' opgesteld. De totale oppervlakte van de onderzoekslocatie bedraagt circa 1.500 m². De puinverharding maakt geen deel uit van het onderzoek.

Grond

Tijdens de veldwerkzaamheden zijn in de boven- en ondergrond geen bijzonderheden waargenomen die duiden op een mogelijke verontreiniging. Er is geen asbestverdacht materiaal aangetroffen. Analytisch zijn zowel in de boven- als ondergrond geen verhoogde concentraties aangetroffen.

Grondwater

Tijdens de veldwerkzaamheden zijn in de bodem geen bijzonderheden waargenomen die duiden op een mogelijke verontreiniging van het grondwater. Analytisch is in het grondwater een licht verhoogde concentratie barium aangetroffen. De overige onderzochte parameters zijn niet in verhoogde concentraties aangetroffen.

Conclusie en aanbevelingen

Het onderzoek heeft geleid tot een goed beeld van de bodemkwaliteit ter plaatse van de onderzoekslocatie. Wat betreft de milieuhygiënische bodemkwaliteit bestaat er ons inziens geen belemmering voor het huidige en toekomstige gebruik van de locatie.

Vervolgonderzoek naar de licht verhoogde bariumconcentratie wordt niet zinvol geacht. De kwaliteit van de grond kan bij afvoer beperkingen opleveren ten aanzien van hergebruik, omdat dan veelal andere normen gelden. Voor het elders toepassen van de grond gelden de regels zoals die zijn vastgelegd in het Besluit bodemkwaliteit.

1. Inleiding

1.1. Opdrachtverlening

Op 9 februari 2011 heeft MILON bv te Schijndel schriftelijk opdracht gekregen van de heer M.H.H. van Gessel, namens Planomar Planologisch AdviesBureau te Oss, voor het uitvoeren van een verkennend bodemonderzoek. De onderzoekslocatie is gelegen aan de Dorpsstraat 84 te Loosbroek. Het onderzoek dient uitgevoerd te worden met als leidraad het onderzoeksprotocol NEN 5740.

1.2. Aanleiding

De aanleiding voor het uitvoeren van het verkennend bodemonderzoek wordt gevormd door de herontwikkeling en bouwplannen op de locatie.

1.3. Doel

Het doel van het verkennend bodemonderzoek is het verkrijgen van inzicht in de algehele milieuhygiënische kwaliteit van de grond en het grondwater.

1.4. Betrouwbaarheid

De veldwerkzaamheden zijn uitgevoerd onder de BRL SIKB 2000 "Veldwerk bij milieuhygiënisch bodemonderzoek", versie 3.2a, d.d. 13 maart 2007. MILON bv is gecertificeerd volgens dit procescertificaat.

Het onderzoek is onafhankelijk uitgevoerd. MILON bv is geen eigenaar van de onderzoekslocatie en financieel niet gelieerd aan de opdrachtgever.

Het onderzoek is met de grootst mogelijke nauwkeurigheid en conform de daarvoor opgestelde normen en richtlijnen uitgevoerd. Hierbij wordt opgemerkt dat een bodemonderzoek slechts bestaat uit een steekproef waarbij een relatief gering aantal boringen en analyses worden uitgevoerd. Daarom kan niet geheel uitgesloten worden dat er op de locatie een verontreiniging aanwezig is die bij dit onderzoek niet is aangetroffen. MILON bv acht zich niet aansprakelijk voor eventueel hieruit voortvloeiende (financiële) schade.

2. Vooronderzoek

2.1. Algemeen

Voor de uitvoering van het vooronderzoek is gebruik gemaakt van de NEN 5725 (strategie voor het uitvoeren van vooronderzoek bij verkennend en nader onderzoek). Ten behoeve van het vooronderzoek is archiefmateriaal bij de gemeente Bernheze opgevraagd. In de hierna volgende paragrafen worden de resultaten hiervan besproken.

Geraadpleegde bronnen

- Gemeentelijke informatie inzake bodemonderzoeken of verdachte locaties;
- Historische topografische kaart uit historische atlas;
- Actuele luchtfoto's;
- Kaart met provinciale grondwaterbeschermingsgebieden;
- Opdrachtgever/eigenaar;
- Bodemkaart;
- Kadastrale gegevens;
- Archeologische waardekaart;
- Conventionele explosieven (mora's).

2.2. Locatiegegevens en gebruik

Onderzoekslocatie

De onderzoekslocatie bevindt zich aan de Dorpsstraat 84 te Loosbroek en betreft een weiland (zie foto 1) met inrit voor de naast gelegen kippenboerderij.



Foto 1

De oppervlakte van de onderzoekslocatie bedraagt circa 1.500 m².

Overig terrein en omgeving

Het terrein wordt aan de zuidzijde begrensd door de Dorpsstraat en in de overige richtingen door boerderijen en weilanden. De regionale ligging van de onderzoekslocatie is weergegeven op de topografische overzichtskaart in bijlage 1. Voor een indruk van de onderzoekslocatie wordt verwezen naar de situatietekening in bijlage 2.

2.3. Historische gegevens

Volgens de Grote Historische topografische Atlas van Noord-Brabant was de onderzoekslocatie omstreeks 1900 in gebruik als grasland. In de directe omgeving was naast graslanden ook enige bebouwing aanwezig, waarschijnlijk boerderijen. De nabij gelegen bebouwing is waarschijnlijk in de jaren 70-80 gerealiseerd. Het gebruik van de locatie is tot circa 2011 niet noemenswaardig gewijzigd. Uit informatie van de opdrachtgever en de gemeente blijkt dat ter plaatse van de onderzoekslocatie geen ophooglagen aanwezig zijn en de locatie vanuit het verleden niet asbestverdacht is. Tevens zijn er geen aanwijzingen voor archeologische kenmerken of conventionele explosieven. Op de onderzoekslocatie zijn geen verdachte locaties aanwezig en er zijn geen bodembedreigende (bedrijfs)activiteiten uitgevoerd.

2.4. Toekomstig gebruik

Op de onderzoekslocatie is men voornemens een woning te realiseren.

2.5. Eerder uitgevoerde bodemonderzoeken

Naar opgave van de opdrachtgever en de gemeente Bernheze is op onderhavige locatie en de directe omgeving niet eerder bodemonderzoek uitgevoerd.

2.6. Bodemopbouw en geohydrologie

Het onderzoeksterrein heeft een hoogteligging van circa 7 m+NAP. De gegevens van de bodemsamenstelling en de hydrologische gegevens zijn verkregen uit de TNO-grondwaterkaart. De bodemopbouw is in grote lijnen als volgt:

Deklaag (0 - 30 meter beneden maaiveld)

Vanaf maaiveld tot circa 25 - 30 m-mv is een deklaag aanwezig van matig fijn tot matig grof zand met plaatselijk lemlagen (Nuenen-groep).

Eerste watervoerende pakket (30 tot 75 meter beneden maaiveld)

Onder de deklaag tot circa 75 m-mv bevindt zich het eerste watervoerende pakket dat voornamelijk uit matig fijn tot uiterst grof zand bestaat (formatie van Veghel, Sterksel).

Grondwater

De stromingsrichting van het grondwater is naar verwachting globaal noordwestelijk gericht. Naar informatie van de provincie Noord-Brabant bevindt de locatie zich in de boringsvrije zone van grondwaterbeschermingsgebied Loosbroek. In de Provinciale Milieuverordening Noord-Brabant (PMV) zijn hieromtrent regels en gedragingen opgesteld. Er worden echter geen werkzaamheden uitgevoerd die de kwaliteit van het grondwater met het oog op de waterwinning nadelig zouden kunnen beïnvloeden.

Voor zover bekend zijn in de directe omgeving verder geen geregistreerde onttrekkingen gelegen. De aanwezigheid van ongeregistreerde onttrekkingen (bijvoorbeeld veedrenkputten) is niet bekend en wordt derhalve niet uitgesloten. Op de onderzoekslocatie wordt geen grondwater onttrokken.

2.7. Conclusie en hypothese

Op basis van het vooronderzoek hebben op de onderzoekslocatie voor zover bekend geen bodembedreigende activiteiten plaatsgevonden. Er wordt dan ook geen bodemverontreiniging verwacht. Daarom kan conform NEN 5740 uitgegaan worden van een zogenaamde onverdachte locatie.

Aldus is de volgende hypothese opgesteld:

'onverdachte locatie'.

(Bij vele bodemonderzoeken in de provincie Noord-Brabant is vastgesteld dat licht tot en met ernstig verhoogde concentraties van enkele zware metalen in het grondwater niet uitzonderlijk zijn.)

3. Onderzoeksstrategie

3.1. Algemeen

Op basis van het vooronderzoek wordt het verkennend bodemonderzoek uitgevoerd met als leidraad het onderzoeksprotocol NEN 5740, onderzoeksstrategie voor een onverdachte locatie (ONV). Afhankelijk van de oppervlakte zijn de volgende aspecten aangegeven:

- het monsternemingspatroon;
- de diepte van de boringen en de te bemonsteren lagen;
- het aantal boringen en de te nemen grond- en grondwatermonsters;
- het aantal te analyseren monsters en het gebruik van mengmonsters;
- de te analyseren stoffen.

De oppervlakte van de onderzoekslocatie bedraagt maximaal 1.500 m².

3.2. Monsternamestrategie

Op basis van de hierboven weergegeven oppervlakte dienen de volgende werkzaamheden verricht te worden:

- het plaatsen van 6 handboringen tot 0,5 m-mv;
- het plaatsen van 1 handboring tot de grondwaterstand (maximaal 2,0 m-mv);
- het plaatsen van 1 peilbuis waarvan de onderkant van de filterstelling tot een diepte van circa 1,5 m-grondwaterstand wordt geplaatst.

De overige werkzaamheden bestaan uit de volgende activiteiten:

- het zintuiglijk beoordelen, beschrijven en bemonsteren van de grond per bodemlaag of per 0,5 meter of zintuiglijk gelijkwaardige laag;
- het afpompen van de peilbuis (bij plaatsing en voorafgaand aan de monstername);
- het bepalen van de grondwaterstand, zuurgraad en geleiding van het grondwater;
- het filtreren van het grondwater door een filter van 0,45 µm, ten behoeve van de analyse van zware metalen;
- het bemonsteren van het grondwater (1 week na plaatsing van de peilbuis).

3.3. Analysestrategie

Van de genomen grondmonsters wordt 1 mengmonster samengesteld van de bovengrond en 1 mengmonster van de ondergrond. De grondmengmonsters worden geanalyseerd op een standaardpakket voor grond (bestaande uit barium, cadmium, kobalt, koper, kwik, lood, molybdeen, nikkel, zink, PAK, PCB, minerale olie, lutum en organische stof).

Het grondwater wordt geanalyseerd op een standaardpakket voor grondwater (bestaande uit barium, cadmium, kobalt, koper, kwik, lood, molybdeen, nikkel, zink, minerale olie, vluchtige aromatische en vluchtige gehalogeneerde koolwaterstoffen).

De monsters worden ter analyse aangeboden aan Eurofins Analytico B.V. te Barneveld. Eurofins Analytico is door de Raad voor Accreditatie (RvA) geaccrediteerd ISO/IEC 17025 en erkend door het Ministerie van VROM voor de 'Analyse milieuhygiënisch bodemonderzoek' (AS3000) en voor de 'Analyse van bouwstoffen' (AP04).

4. Uitvoering bodemonderzoek

4.1. Veldwerkzaamheden

Op 11 februari 2011 zijn de veldwerkzaamheden uitgevoerd door de heer D.J. van Hout (kwalibo-erkend monsternemer), medewerker van MILON bv. Tijdens het veldwerk is eerst een inspectie van het terrein uitgevoerd. Ter plaatse is een inrit aanwezig voor de nabij gelegen kippenboerderij welke verhard is met puin. Uit informatie van de opdrachtgever blijkt dat de puinverharding 2 jaar geleden is aangelegd met certificaat door Van Boxtel uit Heeswijk. Hierbij zijn geen bijzonderheden opgemerkt die op een mogelijke bodemverontreiniging duiden. Vervolgens zijn de volgende werkzaamheden uitgevoerd:

- het plaatsen van 5 handboringen tot een diepte van 0,5 m-mv;
- het plaatsen van 2 handboringen tot een diepte van 1,0 m-mv;
- het plaatsen van 1 peilbuis waarvan de onderkant van de filterstelling op een diepte 2,9 m-mv is geplaatst;
- het zintuiglijk beoordelen, beschrijven en het bemonsteren van de grond per 0,5 meter of gelijkwaardige laag;
- het afpompen van de peilbuis na plaatsing.

Opgemerkt wordt dat in verband met de puinverharding één boring dieper geplaatst is dan aangegeven in de onderzoekstrategie. Tevens is de diepe boring minimaal geplaatst tot de grondwaterstand.

Op vrijdag 18 februari 2011 heeft de bemonstering van het grondwater plaatsgevonden, uitgevoerd door de heer R. van Galen (kwalibo-erkend monsternemer), medewerker van MILON bv. Hierbij zijn de volgende werkzaamheden uitgevoerd:

- het bepalen van de grondwaterstand;
- het afpompen van de peilbuis, waarbij gelijktijdig de zuurgraad en geleiding van het grondwater zijn gemeten;
- het bemonsteren van het grondwater.

De grond- en grondwatermonsters zijn ter analyse aangeboden aan Eurofins Analytico B.V. te Barneveld. Ten behoeve van de analyse van zware metalen is het grondwater tijdens de grondwaterbemonstering gefiltreerd middels een 0,45 µm filter.

4.2. Zintuiglijke waarnemingen

De onderzoekslocatie betreft een weiland met inrit voor de naast gelegen kippenboerderij. De grond bestaat tot 2,9 m-mv overwegend uit matig humeus (bovengrond), zwak siltig, matig fijn zand. Zintuiglijk zijn geen bijzonderheden waargenomen die duiden op een mogelijke verontreiniging van de bodem. Er is geen asbestverdacht materiaal aangetroffen.

Voor meer informatie betreffende de bodemopbouw en de zintuiglijke waarnemingen wordt verwezen naar de boorbeschrijvingen in bijlage 3. In tabel 1 zijn de resultaten van de uitgevoerde veldmetingen tijdens de grondwaterbemonstering weergegeven.

Tabel 1: Veldmetingen en zintuiglijke waarnemingen

peilbuis	grondwaterstand (m-mv)	zuurgraad (pH)	elektrische geleidbaarheid ($\mu\text{S}/\text{cm}$)	zintuiglijke waarnemingen
1	0,70	6,3	722	-

- : geen bijzonderheden waargenomen.

De gemeten waarden zijn als normaal te beschouwen voor de waargenomen bodemopbouw en de ligging van de locatie.

4.3. Monstersamenstelling

Ten behoeve van de chemische analyses is van de genomen grondmonsters van de bovengrond 1 mengmonster en van de ondergrond 1 mengmonster samengesteld. De mengmonsters zijn in het laboratorium samengesteld uit een aantal separate, in het veld genomen, grondmonsters.

Bij de codering van de deelmonsters in paragraaf 5.2 is het eerste cijfer (voor de punt) het nummer van de boring en het tweede cijfer (na de punt) het dieptetraject dat bemonsterd is.

5. Interpretatie en toetsing

5.1. Wijze van beoordeling en toetsing

De beoordeling en interpretatie van de analyseresultaten van de grond en het grondwater geschiedt op basis van respectievelijk het Besluit en de Regeling bodemkwaliteit en de Circulaire bodemsanering 2009. In deze beleidstukken wordt onderscheid gemaakt in verschillende toetsingsniveaus:

- het toetsingsniveau waarbij sprake is van een duurzame en goede bodemkwaliteit waarbij geen noemenswaardige risico's bestaan voor het ecosysteem en er geen sprake is van belasting door lokale verontreinigingsbronnen. Getalsmatig wordt dit voor grond ingevuld door de achtergrondwaarde (A), voor grondwater door de streefwaarde (S);
- het toetsingsniveau dat aangeeft waarboven ernstige vermindering of dreigende vermindering optreedt van de functionele eigenschappen die de bodem heeft voor mens, dier en plant. Getalsmatig wordt dit voor zowel grond als grondwater ingevuld door de interventiewaarde (I).

Op basis van deze twee toetsingsniveaus is een derde niveau afgeleid:

- het toetsingsniveau dat aangeeft of nader onderzoek wenselijk dan wel noodzakelijk is. Getalsmatig wordt dit voor zowel grond als grondwater ingevuld door de tussenwaarde (T). Voor grond wordt deze waarde gevormd door de helft van de som van de achtergrond- en interventiewaarde. Voor grondwater wordt deze waarde gevormd door de helft van de som van de streef- en interventiewaarde.

In tabel 2 is weergegeven wat deze toetsingsniveaus voor de grond en het grondwater betekenen en hoe deze worden weergegeven in de toetsingstabellen.

Tabel 2: Toetsingsniveaus en weergave in tabellen

concentratieniveau	betekenis	weergave in tabellen
<A-waarde of <S-waarde	<u>Niet verontreinigd (schoon).</u> Het concentratieniveau van alle parameters is lager dan of gelijk aan de achtergrond- of streefwaarde.	-
>A-waarde of >S-waarde en <T-waarde	<u>Licht verontreinigd.</u> Het concentratieniveau van één of meer parameters is hoger dan de achtergrond- of streefwaarde en lager dan of gelijk aan de tussenwaarde.	>A of >S
>T-waarde en <I-waarde	<u>Matig verontreinigd.</u> Het concentratieniveau van één of meer parameters is hoger dan de tussenwaarde maar lager dan of gelijk aan de interventiewaarde.	>T
>I-waarde	<u>Ernstig verontreinigd.</u> Het concentratieniveau van één of meer parameters is hoger dan de interventiewaarde.	>I

De achtergrond-, tussen- en interventiewaarde voor de grond zijn gerelateerd aan het lutum- en/of organischestofgehalte van de bodem. Momenteel wordt er onderzoek verricht naar de (natuurlijke) verschijningsvorm van barium in de Nederlandse bodem. Totdat de normstelling hierop aangepast is, worden er voor barium in de grond geen toetsingsnormen gehanteerd. In situaties waarbij duidelijk is dat het om een antropogene bodemverontreiniging gaat, worden deze echter wel gehanteerd.

5.2. Toetsing van de analyseresultaten

De toetsing van de analyseresultaten voor de (boven- en onder)grond en het grondwater is weergegeven in bijlage 4. Een samenvatting van de toetsing is weergegeven in tabel 3 en 4. In deze tabellen zijn uitsluitend de verhoogde parameters weergegeven. De analysecertificaten zijn opgenomen in bijlage 5. De opmerkingen in de bijlage van het analysecertificaat zullen naar verwachting geen invloed hebben op de uiteindelijk conclusie van het rapport.

Tabel 3: Toetsing van de analyseresultaten (grond)

monster- code	grondmonster(s)	traject (m-mv)	toetsing van de analyseresultaten	
			verhoogde parameters	toetsing
mm1	1.1 t/m 8.1	0-0,9	-	-
mm2	1.2+1.3+2.2	0,4-1,5	-	-

-: alle concentraties zijn lager dan of gelijk aan de achtergrondwaarde.

In de mengmonsters van onder- en bovengrond zijn geen parameters in verhoogde concentraties aangetroffen.

Tabel 4: Toetsing van de analyseresultaten (grondwater)

peilbuis	filtertraject (m-mv)	toetsing van de analyseresultaten	
		verhoogde parameters	toetsing
1	1,9-2,9	barium	>S

>S: de concentratie is hoger dan de streefwaarde en lager dan of gelijk aan de tussenwaarde.

In het grondwater van peilbuis 1 is een licht verhoogde concentraties barium aangetroffen. De overige onderzochte parameters zijn niet in verhoogde concentraties aangetroffen.

6. Bespreking resultaten

6.1. Grond

Tijdens de veldwerkzaamheden zijn in de boven- en ondergrond geen bijzonderheden waargenomen die duiden op een mogelijke verontreiniging. Er is geen asbestverdacht materiaal aangetroffen. Analytisch zijn in de mengmonsters van boven- en ondergrond geen parameters in verhoogde concentraties aangetroffen.

6.2. Grondwater

Tijdens de veldwerkzaamheden zijn in de bodem geen bijzonderheden waargenomen die duiden op een mogelijke verontreiniging van het grondwater. Analytisch is in het grondwater een licht verhoogde concentratie barium aangetroffen. De overige onderzochte parameters zijn niet in verhoogde concentraties aangetroffen.

Barium

Barium is een zware metaal dat als spoorelement van nature in het grondwater voor kan komen. Voor de lichte verhoging ten opzichte van de streefwaarde is geen eenduidige verklaring voorhanden. Omdat barium in de grond niet verhoogd is gemeten en geen locatie-specifieke bron kan worden aangewezen, wordt het waarschijnlijk geacht dat het hier een verhoogde achtergrondconcentratie betreft.

6.3. Hypothese

Door de licht verhoogde bariumconcentratie in het grondwater dient de opgestelde hypothese '*onverdachte locatie*' feitelijk verworpen te worden. Aangezien het hier waarschijnlijk een verhoogde achtergrondconcentratie betreft, kan de hypothese alsnog aanvaard worden.

7. Conclusies en aanbevelingen

7.1. Conclusies

Grond

Tijdens de veldwerkzaamheden zijn in de boven- en ondergrond geen bijzonderheden waargenomen die duiden op een mogelijke verontreiniging. Er is geen asbestverdacht materiaal aangetroffen. Analytisch zijn zowel in de boven- als ondergrond geen verhoogde concentraties aangetroffen.

Grondwater

Tijdens de veldwerkzaamheden zijn in de bodem geen bijzonderheden waargenomen die duiden op een mogelijke verontreiniging van het grondwater. Analytisch is in het grondwater een licht verhoogde concentratie barium aangetroffen. De overige onderzochte parameters zijn niet in verhoogde concentraties aangetroffen.

Conclusie

Het onderzoek heeft geleid tot een goed beeld van de bodemkwaliteit van de onderzoekslocatie. Wat betreft de milieuhygiënische bodemkwaliteit bestaat er ons inziens geen belemmering voor het huidige en toekomstige gebruik van de locatie.

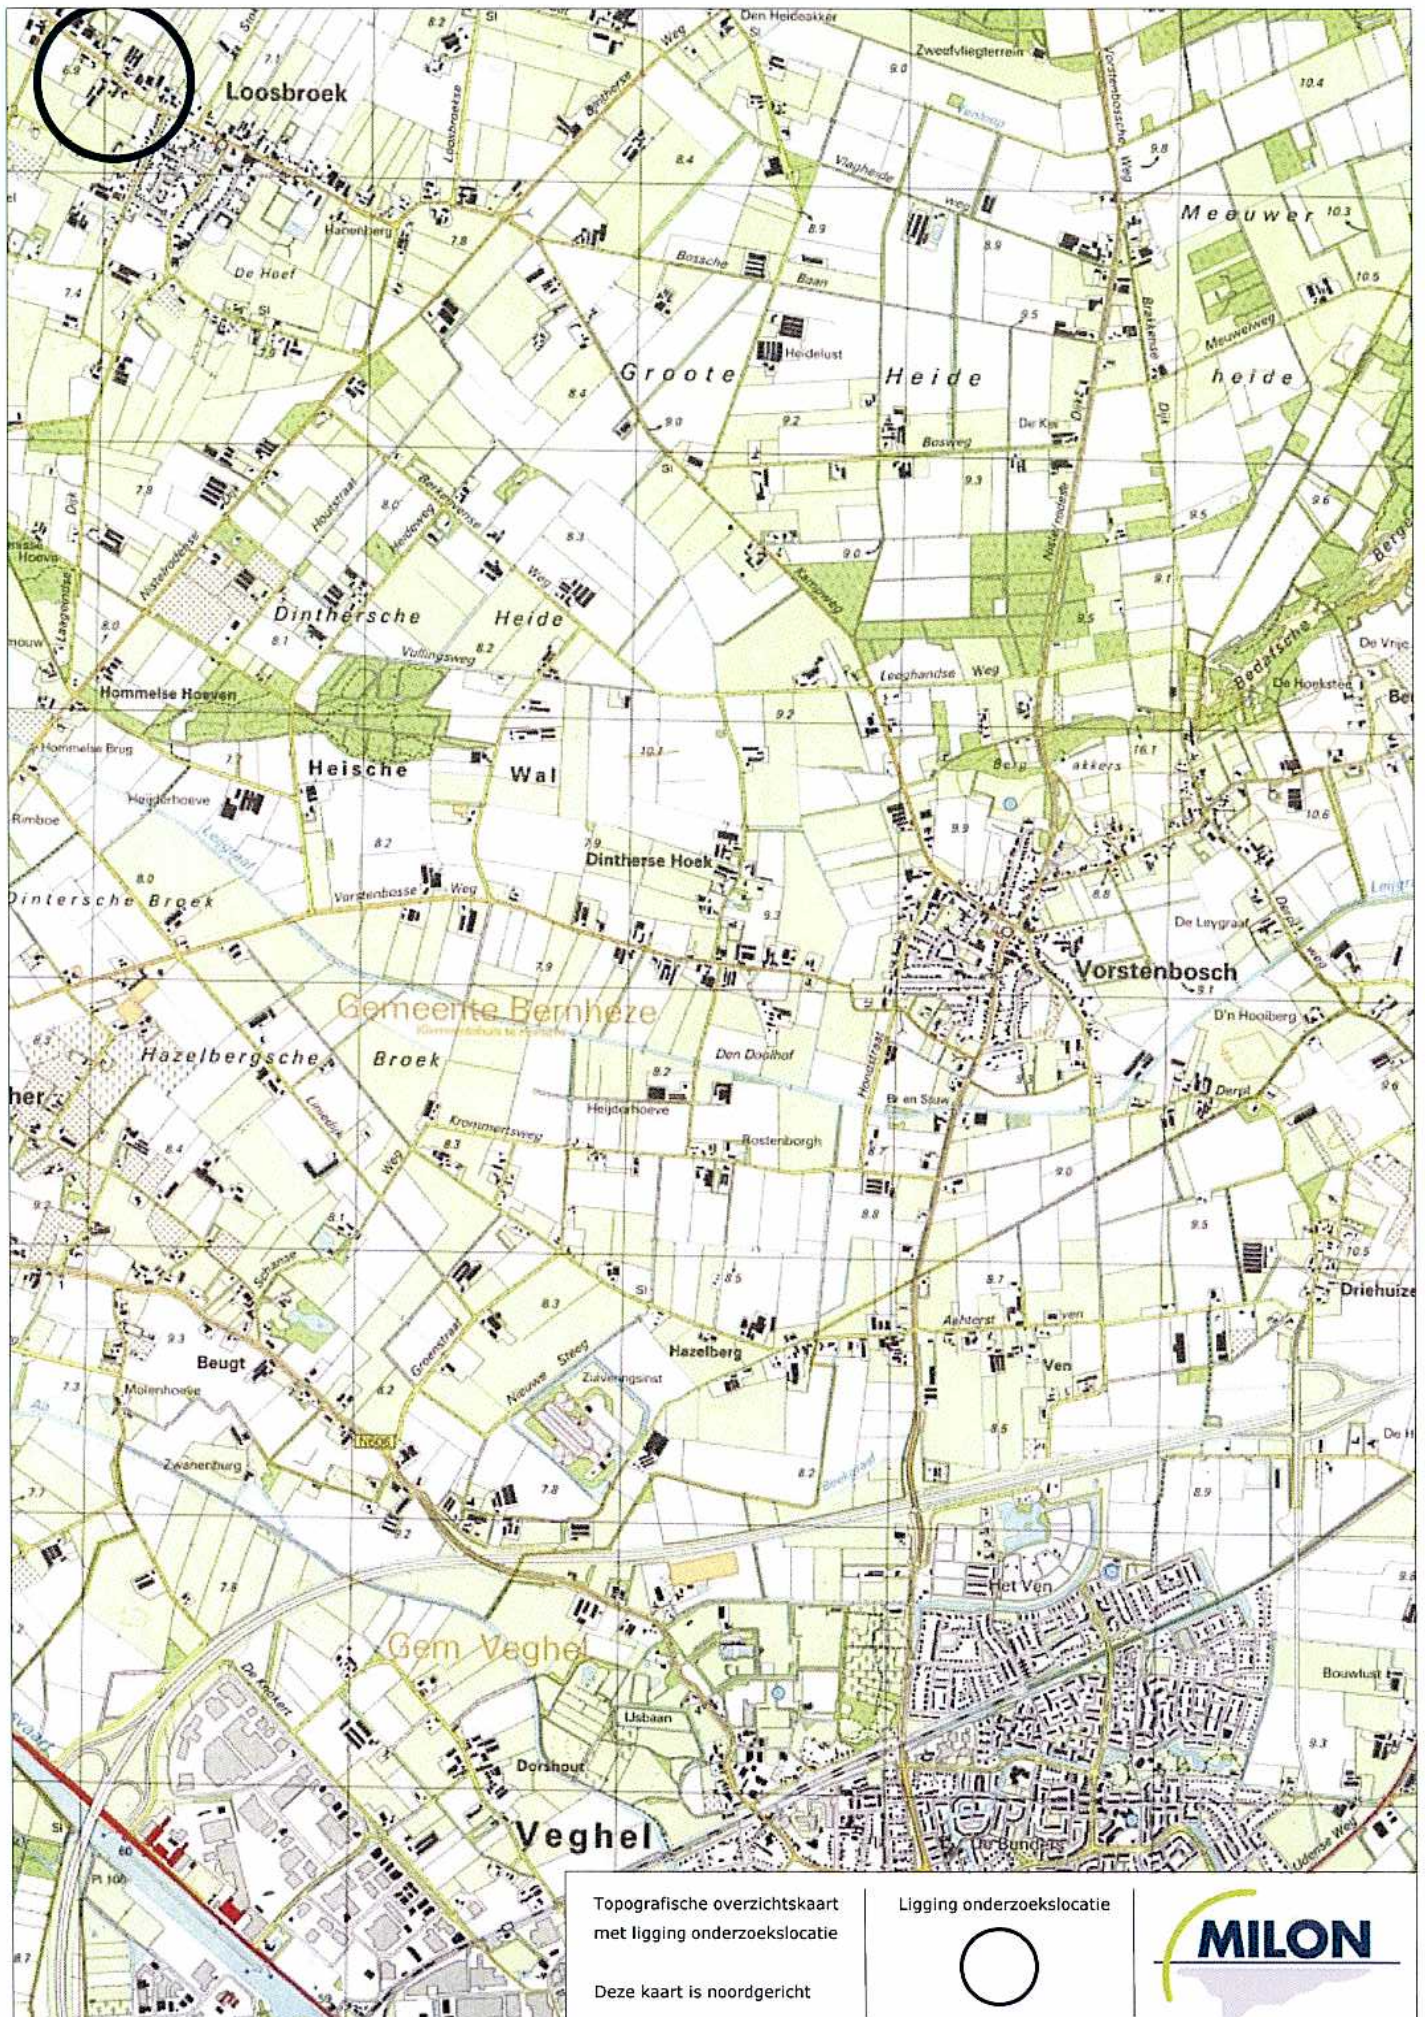
7.2. Aanbevelingen

Vervolgonderzoek naar de licht verhoogde bariumconcentratie in het grondwater wordt niet zinvol geacht.

De kwaliteit van de grond kan bij afvoer beperkingen opleveren ten aanzien van hergebruik, omdat dan veelal andere normen gelden. Voor het elders toepassen van de grond gelden de regels zoals die zijn vastgelegd in het Besluit bodemkwaliteit.

BIJLAGEN

BIJLAGE 1



Topografische overzichtskaart
met ligging onderzoekslocatie

Deze kaart is noordgericht

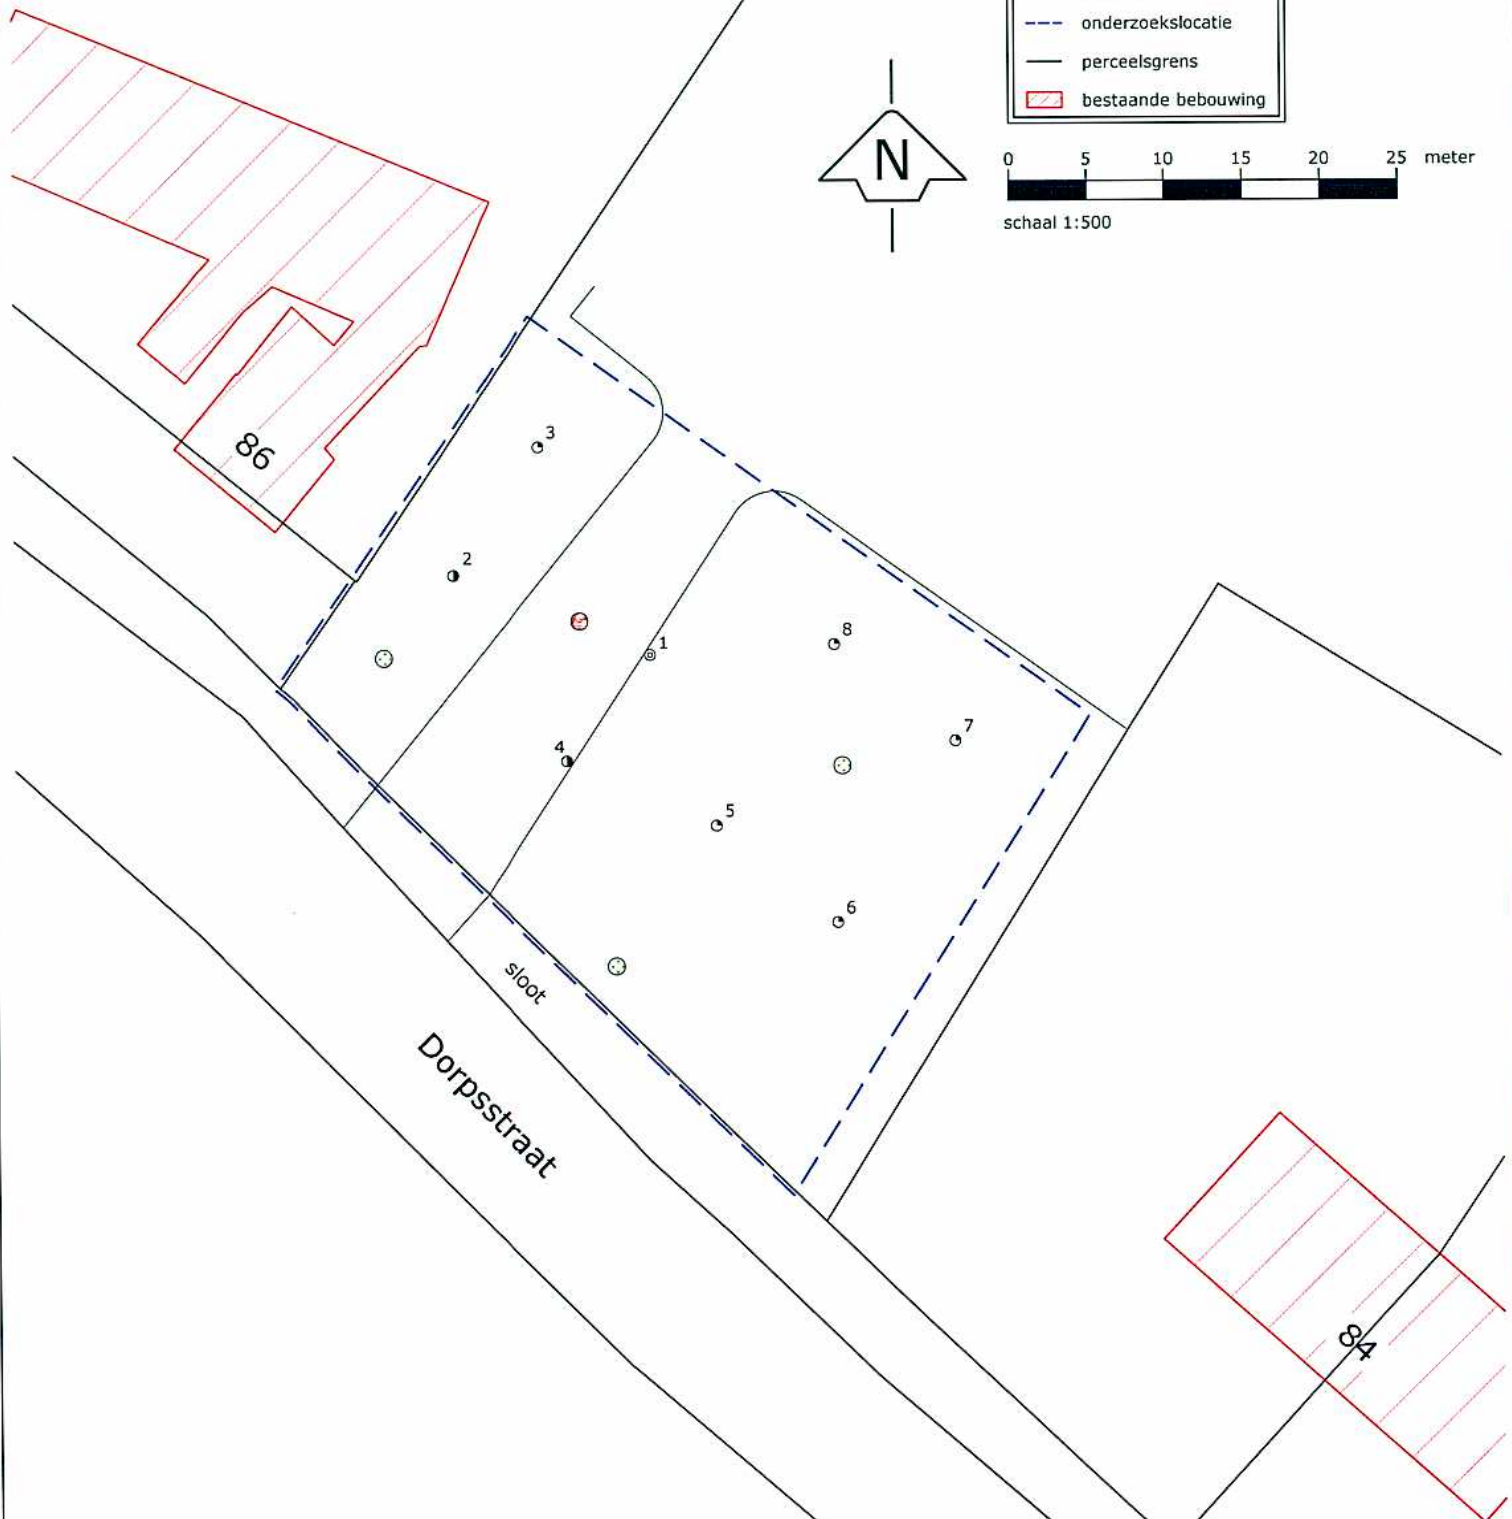
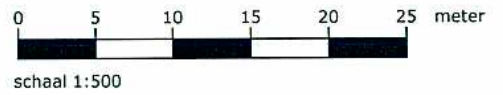
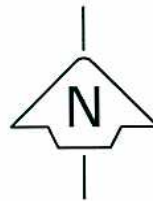
Ligging onderzoekslocatie



BIJLAGE 2

LEGENDA

	peilbuis
	boring tot 0,5 m-mv
	boring tot 1,0 m-mv
	puinverharding
	paardenwei
	onderzoekslocatie
	perceelsgrens
	bestaande bebouwing



Betreffende Verkennend bodemonderzoek

Locatie Dorpsstraat 84
Plaats Loosbroek

Figuur Ligging onderzoekslocatie met boorpunten

Bestand P:\PROJECTEN\Loosbroek\Dorpsstraat 84\Verkennd bodemonderzoek\Dossier\Verkennd

Bijlage	2	Versie	1	Formaat	A4
Project	20111141	Datum	11-02-2011	Schaal	1:500
Getekend	DJvH	Gewijzigd			



experts in bodem, ruimte en milieu

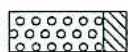
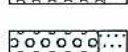
Huygensweg 24, 5482 TG Schijndel
Telefoon 073-5477253
E-mail info@milon.nl
Internet www.milon.nl

BIJLAGE 3

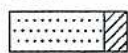
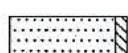
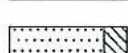
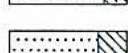
Huygensweg 24
5482 TG Schijndel
Telefoon 073 - 547 72 53
E-mail info@milon.nl
Internet www.milon.nl

Legenda (conform NEN 5104)

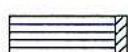
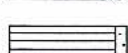
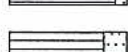
grind

	Grind, siltig
	Grind, zwak zandig
	Grind, matig zandig
	Grind, sterk zandig
	Grind, uiterst zandig

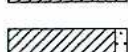
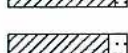
zand

	Zand, kleiig
	Zand, zwak siltig
	Zand, matig siltig
	Zand, sterk siltig
	Zand, uiterst siltig

veen

	Veen, mineraalarm
	Veen, zwak kleiig
	Veen, sterk kleiig
	Veen, zwak zandig
	Veen, sterk zandig

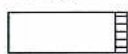
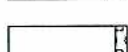
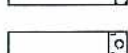
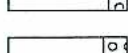
klei

	Klei, zwak siltig
	Klei, matig siltig
	Klei, sterk siltig
	Klei, uiterst siltig
	Klei, zwak zandig
	Klei, matig zandig
	Klei, sterk zandig

leem

	Leem, zwak zandig
	Leem, sterk zandig

overige toevoegingen

	zwak humeus
	matig humeus
	sterk humeus
	zwak grindig
	matig grindig
	sterk grindig

geur

	geen geur
	zwakke geur
	matige geur
	sterke geur
	ulterste geur

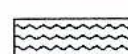
olie

	geen olie-water reactie
	zwakke olie-water reactie
	matige olie-water reactie
	sterke olie-water reactie
	ulterste olie-water reactie

monsters

	geroerd monster
	ongeroerd monster

overig

	bijzonder bestanddeel
	grondwaterstand
	slib
	water

peilbuis

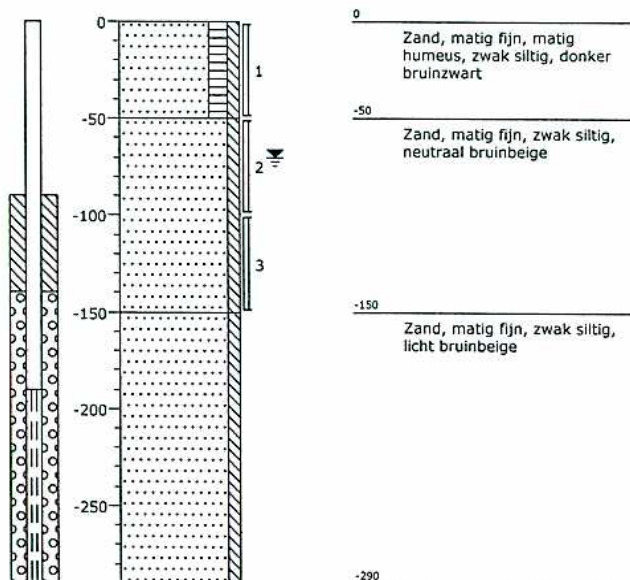
	blinde buis
	casing
	hoogste grondwaterstand
	gemiddelde grondwaterstand
	laagste grondwaterstand
	bentoniet afdichting
	filter

Huygensweg 24
5482 TG Schijndel
Telefoon 073 - 547 72 53
E-mail info@milon.nl
Internet www.milon.nl

Projectnaam: Dorpsstraat 84
Plaats: Loosbroek
Projectcode: 201111092
Projectleider: Jan van Nuenen
Veldwerkcoördinator: Jef van Hout
Pagina: 1 van 1

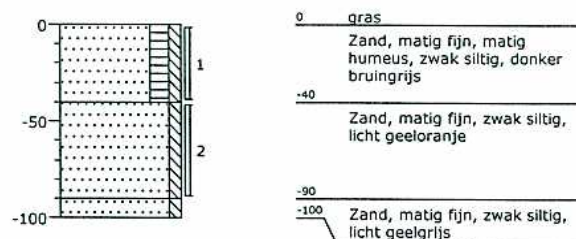
Boring 01

Datum: 11-02-2011



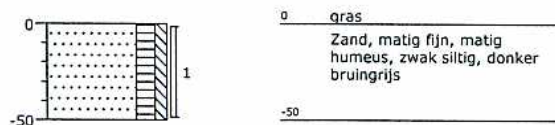
Boring 02

Datum: 11-02-2011



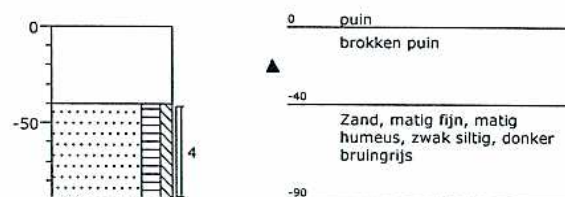
Boring 03

Datum: 11-02-2011



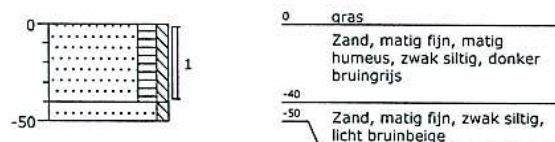
Boring 04

Datum: 11-02-2011



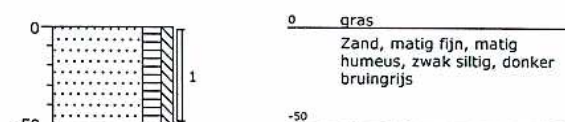
Boring 05

Datum: 11-02-2011



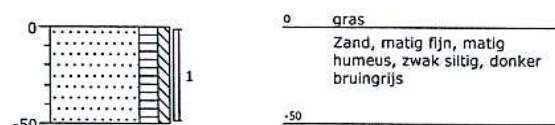
Boring 06

Datum: 11-02-2011



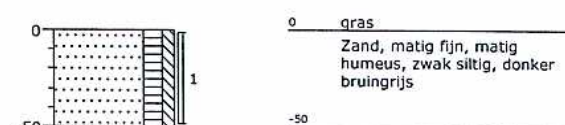
Boring 07

Datum: 11-02-2011



Boring 08

Datum: 11-02-2011



BIJLAGE 4

Projectnummer 20111092
 Projectnaam Dorpsstraat 84
 Datum monstername 11-02-2011
 Monsternemer Jef van Hout
 Certificaatnummer 2011023251

Analyse	Eenheid	mm1	A	T	I
Bodemtypecorrectie					
Organische stof		3			
Korrelgrootte < 2 µm (Lutum)		2,7			
Voorbehandeling					
Cryogeen malen AS3000		Uitgevoerd			
Bodemkundige analyses					
Droge stof	% (m/m)	80,1			
Organische stof	% (m/m) ds	3			
Gloeirest	% (m/m) ds	96,8			
Korrelgrootte < 2 µm (Lutum)	% (m/m) ds	2,7			
Metalen					
Barium (Ba)	mg/kg ds	<15			
Cadmium (Cd)	mg/kg ds	0,27 -	0,37	4,2	8
Kobalt (Co)	mg/kg ds	<4,3 -	4,6	31	58
Koper (Cu)	mg/kg ds	13 -	20	59	97
Kwik (Hg)	mg/kg ds	<0,050 -	0,11	13	26
Molybdeen (Mo)	mg/kg ds	<1,5 -	1,5	96	190
Nikkel (Ni)	mg/kg ds	6,1 -	13	24	36
Lood (Pb)	mg/kg ds	14 -	33	190	350
Zink (Zn)	mg/kg ds	32 -	63	190	320
Minerale olie					
Minerale olie (C10-C12)	mg/kg ds	6,1			
Minerale olie (C12-C16)	mg/kg ds	<5,0			
Minerale olie (C16-C21)	mg/kg ds	<6,0			
Minerale olie (C21-C30)	mg/kg ds	<12			
Minerale olie (C30-C35)	mg/kg ds	<6,0			
Minerale olie (C35-C40)	mg/kg ds	<6,0			
Minerale olie totaal (C10-C40)	mg/kg ds	<38 -	57	780	1500
Polychloorbifenylen, PCB					
PCB 28	mg/kg ds	<0,0010			
PCB 52	mg/kg ds	<0,0010			
PCB 101	mg/kg ds	<0,0010			
PCB 118	mg/kg ds	<0,0010			
PCB 138	mg/kg ds	<0,0010			
PCB 153	mg/kg ds	<0,0010			
PCB 180	mg/kg ds	<0,0010			
PCB (som 7) (factor 0,7)	mg/kg ds	0,0049 -	0,006	0,15	0,3
Polycyclische Aromatische Koolwaterstoffen, PAK					
Naftaleen	mg/kg ds	<0,050			
Fenantheen	mg/kg ds	<0,050			
Anthraceen	mg/kg ds	<0,050			
Fluorantheen	mg/kg ds	0,07			
Benzo(a)anthraceen	mg/kg ds	<0,050			
Chryseen	mg/kg ds	<0,050			
Benzo(k)fluorantheen	mg/kg ds	<0,050			
Benzo(a)pyreen	mg/kg ds	<0,050			
Benzo(ghi)peryleen	mg/kg ds	<0,050			
Indeno(123-cd)pyreen	mg/kg ds	<0,050			
PAK VROM (10) (factor 0,7)	mg/kg ds	0,39 -	1,5	21	40

Legenda

Niet aangetoond --
 Aangenomen waarde, niet geanalyseerd #
 <= Achtergrondwaarde -
 > Achtergrondwaarde *
 > Tussenwaarde **
 > Interventiewaarde ***

Projectnummer 20111092
Projectnaam Dorpsstraat 84
Datum monstername 11-02-2011
Monsternemer Jef van Hout
Certificaatnummer 2011023251

Analyse	Eenheid	mm2	A	T	I
Bodemtypecorrectie					
Organische stof		0,5			
Korrelgrootte < 2 µm (Lutum)		1			
Voorbehandeling					
Cryogeen malen AS3000		Uitgevoerd			
Bodemkundige analyses					
Droge stof	% (m/m)	84,7			
Organische stof	% (m/m) ds	<0,5			
Gloeirest	% (m/m) ds	99,6			
Korrelgrootte < 2 µm (Lutum)	% (m/m) ds	1			
Metalen					
Barium (Ba)	mg/kg ds	<15			
Cadmium (Cd)	mg/kg ds	<0,17 -	0,35	4	7,6
Kobalt (Co)	mg/kg ds	<4,3 -	4,3	29	54
Koper (Cu)	mg/kg ds	<5,0 -	19	56	92
Kwik (Hg)	mg/kg ds	<0,050 -	0,1	13	25
Molybdeen (Mo)	mg/kg ds	<1,5 -	1,5	96	190
Nikkel (Ni)	mg/kg ds	<3,0 -	12	23	34
Lood (Pb)	mg/kg ds	<13 -	32	180	340
Zink (Zn)	mg/kg ds	<17 -	59	180	300
Minerale olie					
Minerale olie (C10-C12)	mg/kg ds	4,3			
Minerale olie (C12-C16)	mg/kg ds	<5,0			
Minerale olie (C16-C21)	mg/kg ds	<6,0			
Minerale olie (C21-C30)	mg/kg ds	<12			
Minerale olie (C30-C35)	mg/kg ds	<6,0			
Minerale olie (C35-C40)	mg/kg ds	<6,0			
Minerale olie totaal (C10-C40)	mg/kg ds	<38 -	38	520	1000
Polychloorbifenylen, PCB					
PCB 28	mg/kg ds	<0,0010			
PCB 52	mg/kg ds	<0,0010			
PCB 101	mg/kg ds	<0,0010			
PCB 118	mg/kg ds	<0,0010			
PCB 138	mg/kg ds	<0,0010			
PCB 153	mg/kg ds	<0,0010			
PCB 180	mg/kg ds	<0,0010			
PCB (som 7) (factor 0,7)	mg/kg ds	0,0049 -	0,004	0,1	0,2
Polycyclische Aromatische Koolwaterstoffen, PAK					
Naftaleen	mg/kg ds	<0,050			
Fenantheen	mg/kg ds	<0,050			
Anthraceen	mg/kg ds	<0,050			
Fluorantheen	mg/kg ds	<0,050			
Benzo(a)anthraceen	mg/kg ds	<0,050			
Chryseen	mg/kg ds	<0,050			
Benzo(k)fluorantheen	mg/kg ds	<0,050			
Benzo(a)pyreen	mg/kg ds	<0,050			
Benzo(ghi)peryleen	mg/kg ds	<0,050			
Indeno(123-cd)pyreen	mg/kg ds	<0,050			
PAK VROM (10) (factor 0,7)	mg/kg ds	0,35 -	1,5	21	40

Legenda

Niet aangetoond --
Aangenomen waarde, niet geanalyseerd #
<= Achtergrondwaarde -
> Achtergrondwaarde *
> Tussenwaarde **
> Interventiewaarde ***

Projectnummer 20111092
Projectnaam Dorpsstraat 84
Datum monsternamen 18-02-2011
Monsternemer Ruud van Galen
Certificaatnummer 2011027247

Analyse	Eenheid	peilbuis 1	S	T	I
Metalen					
Barium (Ba)	µg/l	66 *	50	340	630
Cadmium (Cd)	µg/l	<0,80 -	0,4	3,2	6
Kobalt (Co)	µg/l	<5,0 -	20	60	100
Koper (Cu)	µg/l	<15 -	15	45	75
Kwik (Hg)	µg/l	<0,050 -	0,05	0,17	0,3
Molybdeen (Mo)	µg/l	<3,6 -	5	150	300
Nikkel (Ni)	µg/l	<15 -	15	45	75
Lood (Pb)	µg/l	<15 -	15	45	75
Zink (Zn)	µg/l	<60 -	65	430	800
Vluchtige Aromatische Koolwaterstoffen					
Benzeen	µg/l	<0,20 -	0,2	15	30
Tolueen	µg/l	<0,30 -	7	500	1000
Ethylbenzeen	µg/l	<0,30 -	4	77	150
o-Xyleen	µg/l	<0,10			
m,p-Xyleen	µg/l	<0,20			
Xylenen (som) factor 0,7	µg/l	0,21 -	0,2	35	70
BTEX (som)	µg/l	<1,1			
Naftaleen	µg/l	<0,050 -	0,01	35	70
Styreen	µg/l	<0,30 -	6	150	300
Vluchtige organische chloorkoolwaterstoffen					
Dichloormethaan	µg/l	<0,20 -	0,01	500	1000
Trichloormethaan	µg/l	<0,60 -	6	200	400
Tetrachloormethaan	µg/l	<0,10 -	0,01	5	10
Trichlooretheen	µg/l	<0,60 -	24	260	500
Tetrachlooretheen	µg/l	<0,10 -	0,01	20	40
1,1-Dichloorethaan	µg/l	<0,60 -	7	450	900
1,2-Dichloorethaan	µg/l	<0,60 -	7	200	400
1,1,1-Trichloorethaan	µg/l	<0,10 -	0,01	150	300
1,1,2-Trichloorethaan	µg/l	<0,10 -	0,01	65	130
cis 1,2-Dichlooretheen	µg/l	<0,10			
trans 1,2-Dichlooretheen	µg/l	<0,10			
CKW (som)	µg/l	<3,2			
1,1-Dichlooretheen	µg/l	<0,10 -	0,01	5	10
1,2-Dichloorethenen (Som) factor 0,7	µg/l	0,14 -	0,01	10	20
Vinylchloride	µg/l	<0,10 -	0,01	2,5	5
1,1-Dichloorpropaan	µg/l	<0,25			
1,2-Dichloorpropaan	µg/l	<0,25			
1,3-Dichloorpropaan	µg/l	<0,25			
Dichloorpropanen som factor 0.7	µg/l	0,52 -	0,8	40	80
Tribroommethaan	µg/l	<2,0 -			630
Minerale olie					
Minerale olie (C10-C12)	µg/l	<8,0			
Minerale olie (C12-C16)	µg/l	<15			
Minerale olie (C16-C21)	µg/l	<16			
Minerale olie (C21-C30)	µg/l	<31			
Minerale olie (C30-C35)	µg/l	<15			
Minerale olie (C35-C40)	µg/l	<15			
Minerale olie totaal (C10-C40)	µg/l	<100 -	50	330	600

Legenda

Niet aangetoond	--
<= Streefwaarde	-
> Streefwaarde	*
> Tussenwaarde	**
> Interventiewaarde	***

BIJLAGE 5

MILON bv
T.a.v. Jan van Nuenen
Huygensweg 24
5482 TG SCHIJNDEL

Analysecertificaat

Datum: 17-02-2011

Hierbij ontvangt u de resultaten van het navolgende laboratoriumonderzoek.

Certificaatnummer	2011023251
Uw projectnummer	20111092
Uw projectnaam	Dorpsstraat 84
Uw ordernummer	
Monster(s) ontvangen	11-02-2011

Dit certificaat mag uitsluitend in zijn geheel worden gereproduceerd.
Aanvullende informatie behorend bij dit analysecertificaat kunt U vinden in het overzicht "Specificaties Analysemethoden". Extra exemplaren zijn verkrijgbaar bij de afdeling Verkoop en Advies.

De grondmonsters worden tot 6 weken na datum ontvangst gekoeld bewaard en watermonsters tot 2 weken na datum ontvangst. Zonder tegenbericht worden de monsters nadien afgevoerd.
Indien de monsters langer bewaard dienen te blijven verzoeken wij U dit exemplaar uiterlijk 1 week voor afloop van de standaardbewaarperiode ondertekend aan ons te retourneren. Voor de kosten van het langer bewaren van monsters verwijzen wij naar de prijslijst.

Bewaren tot:

Datum:

Naam:

Handtekening:

Wij vertrouwen erop uw opdracht hiermee naar verwachting te hebben uitgevoerd, mocht U naar aanleiding van dit analysecertificaat nog vragen hebben verzoeken wij U contact op te nemen met de afdeling Verkoop en Advies.

Met vriendelijke groet,

Eurofins Analytico B.V.



Ing. A. Veldhuizen
Laboratoriummanager

Eurofins Analytico B.V.

Gildeweg 44-46
3771 NB Barneveld
P.O. Box 459
3770 AL Barneveld NL

Tel. +31 (0)34 242 63 00
Fax +31 (0)34 242 63 99
E-mail info@analytico.com
Site www.analytico.com

ABN AMRO 54 85 74 456
VAT/BTW No.
NL 8043.14.883.B01
KvK No. 09088623

Eurofins Analytico B.V. is ISO 9001: 2008 gecertificeerd door Lloyd's
RQA en erkend door het Vlaamse Gewest (OVAM en Dep. LNE),
het Brusselse Gewest (BIM), het Waalse Gewest (DGRNE-OWD)
en door de overheden van Frankrijk en Luxemburg (MEV).

Analysecertificaat

Uw projectnummer 20111092
 Uw projectnaam Dorpsstraat 84
 Uw ordernummer
 Datum monstername 11-02-2011
 Monsternemer Jef van Hout
 Monstermatrix Grond; Grond, AS3000

Certificaatnummer 2011023251
 Startdatum 11-02-2011
 Rapportagedatum 17-02-2011/17:13
 Bijlage A, B, C
 Pagina 1/2

Analyse	Eenheid	1	2
Voorbehandeling			
S Cryogeen malen AS3000		Uitgevoerd	Uitgevoerd
Bodemkundige analyses			
S Droge stof	% (m/m)	80.1	84.7
S Organische stof	% (m/m) ds	3.0	<0.5
S Gloeirest	% (m/m) ds	96.8	99.6
S Korrelgrootte < 2 µm (Lutum)	% (m/m) ds	2.7	1.0
Metalen			
S Barium (Ba)	mg/kg ds	<15	<15
S Cadmium (Cd)	mg/kg ds	0.27	<0.17
S Kobalt (Co)	mg/kg ds	<4.3	<4.3
S Koper (Cu)	mg/kg ds	13	<5.0
S Kwik (Hg)	mg/kg ds	<0.050	<0.050
S Molybdeen (Mo)	mg/kg ds	<1.5	<1.5
S Nikkel (Ni)	mg/kg ds	6.1	<3.0
S Lood (Pb)	mg/kg ds	14	<13
S Zink (Zn)	mg/kg ds	32	<17
Minerale olie			
Minerale olie (C10-C12)	mg/kg ds	6.1	4.3
Minerale olie (C12-C16)	mg/kg ds	<5.0	<5.0
Minerale olie (C16-C21)	mg/kg ds	<6.0	<6.0
Minerale olie (C21-C30)	mg/kg ds	<12	<12
Minerale olie (C30-C35)	mg/kg ds	<6.0	<6.0
Minerale olie (C35-C40)	mg/kg ds	<6.0	<6.0
S Minerale olie totaal (C10-C40)	mg/kg ds	<38	<38
Polychloorbifenylen, PCB			
S PCB 28	mg/kg ds	<0.0010	<0.0010
S PCB 52	mg/kg ds	<0.0010	<0.0010
S PCB 101	mg/kg ds	<0.0010	<0.0010
S PCB 118	mg/kg ds	<0.0010	<0.0010
S PCB 138	mg/kg ds	<0.0010	<0.0010
S PCB 153	mg/kg ds	<0.0010	<0.0010
S PCB 180	mg/kg ds	<0.0010	<0.0010
S PCB (som 7) (factor 0,7)	mg/kg ds	0.0049 1)	0.0049 1)

Nr. Monsteromschrijving

1 mm1
 2 mm2

Analytico-nr.
 5931027
 5931028

Eurofins Analytico B.V.

Gildeweg 44-46
 3771 NB Barneveld
 P.O. Box 459
 3770 AL Barneveld NL

Tel. +31 (0)34 242 63 00
 Fax +31 (0)34 242 63 99
 E-mail info@analytico.com
 Site www.analytico.com

ABN AMRO 54 85 74 456
 VAT/BTW No.
 NL 8043.14.883.B01
 KvK No. 09088623

Q: door RvA geaccrediteerde verrichting
 A: AP04 erkende verrichting
 S: AS 3000 erkende verrichting

Dit certificaat mag uitsluitend in zijn geheel worden gereproduceerd.

Eurofins Analytico B.V. is ISO 9001: 2008 gecertificeerd door Lloyd's
 RQA en erkend door het Vlaamse Gewest (OVAM en Dep. LNE),
 het Brusselse Gewest (BIM), het Waalse Gewest (DGRNE-OWD)
 en door de overheden van Frankrijk en Luxemburg (MEV).


TESTEN
 RvA L010

Analysecertificaat

Uw projectnummer 20111092
 Uw projectnaam Dorpsstraat 84
 Uw ordernummer
 Datum monstername 11-02-2011
 Monsternemer Jef van Hout
 Monstermatrix Grond; Grond, AS3000

Certificaatnummer 2011023251
 Startdatum 11-02-2011
 Rapportagedatum 17-02-2011/17:13
 Bijlage A, B, C
 Pagina 2/2

Analyse	Eenheid	1	2
Polycyclische Aromatische Koolwaterstoffen, PAK			
S Naftaleen	mg/kg ds	<0.050	<0.050
S Fenanthreen	mg/kg ds	<0.050	<0.050
S Anthraceen	mg/kg ds	<0.050	<0.050
S Fluorantheen	mg/kg ds	0.070	<0.050
S Benzo(a)anthraceen	mg/kg ds	<0.050	<0.050
S Chryseen	mg/kg ds	<0.050	<0.050
S Benzo(k)fluorantheen	mg/kg ds	<0.050	<0.050
S Benzo(a)pyreen	mg/kg ds	<0.050	<0.050
S Benzo(ghi)peryleen	mg/kg ds	<0.050	<0.050
S Indeno(123-cd)pyreen	mg/kg ds	<0.050	<0.050
S PAK VROM (10) (factor 0,7)	mg/kg ds	0.39	0.35 ¹⁾

Nr. Monsteromschrijving

1 mm1
 2 mm2

Analytico-nr.
 5931027
 5931028

Eurofins Analytico B.V.



Gildeweg 44-46
 3771 NB Barneveld
 P.O. Box 459
 3770 AL Barneveld NL

Tel. +31 (0)34 242 63 00
 Fax +31 (0)34 242 63 99
 E-mail info@analytico.com
 Site www.analytico.com

ABN AMRO 54 85 74 456
 VAT/BTW No.
 NL 8043.14.883.B01
 KvK No. 09088623

Q: door RVA geaccrediteerde verrichting
 A: AP04 erkende verrichting
 S: AS 3000 erkende verrichting

Dit certificaat mag uitsluitend in zijn geheel worden gereproduceerd.

Eurofins Analytico B.V. is ISO 9001: 2008 gecertificeerd door Lloyd's RQA en erkend door het Vlaamse Gewest (OVAM en Dep. LNE), het Brusselse Gewest (BIM), het Waalse Gewest (DGRNE-OWD) en door de overheden van Frankrijk en Luxemburg (MEV).

Akkoord
 Pr.coörd.
 VA



TESTEN
 RvA L010

Bijlage (A) met deelmonsterinformatie behorende bij analysecertificaat 2011023251

Pagina 1/1

Analytico-n Boornr	Deelmonster	Omschrijving	Van	Tot	Barcode	Monsteromschrijving
5931027 06	1	1	0	50	0505658546	mm1
5931027 04	1	1	40	90	0505658549	
5931027 08	1	1	0	50	0505658541	
5931027 07	1	1	0	50	0505658545	
5931027 01	1	1	0	50	0505658553	
5931027 05	1	1	0	40	0505658547	
5931027 03	1	1	0	50	0505658139	
5931027 02	1	1	0	40	0505658550	
5931028 01	2	2	50	100	0505658555	mm2
5931028 02	2	2	40	90	0505658552	
5931028 01	3	3	100	150	0505658554	

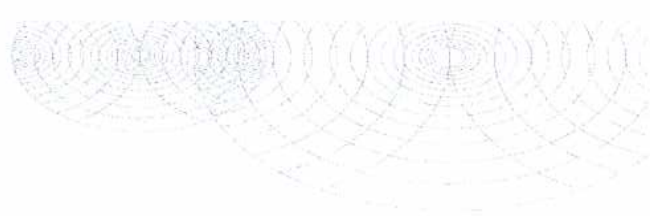
Eurofins Analytico B.V.

Gildeweg 44-46
3771 NB Barneveld
P.O. Box 459
3770 AL Barneveld NL

Tel. +31 (0)34 242 63 00
Fax +31 (0)34 242 63 99
E-mail info@analytico.com
Site www.analytico.com

ABN AMRO 54 85 74 456
VAT/BTW No.
NL 8043.14.883.B01
KvK No. 09088623

Eurofins Analytico B.V. is ISO 9001: 2008 gecertificeerd door Lloyd's RQA en erkend door het Vlaamse Gewest (OVAM en Dep. LNE), het Brusselse Gewest (BIM), het Waalse Gewest (DGRNE-OWD) en door de overheden van Frankrijk en Luxemburg (MEV).

**Bijlage (B) met opmerkingen behorende bij analysecertificaat 2011023251**

Pagina 1/1

Opmerking 1)De toetswaarde van de som is gelijk aan de sommatie van $0,7 \cdot RG$ **Eurofins Analytico B.V.**

Gildeweg 44-46
3771 NB Barneveld
P.O. Box 459
3770 AL Barneveld NL

Tel. +31 (0)34 242 63 00
Fax +31 (0)34 242 63 99
E-mail info@analytico.com
Site www.analytico.com

ABN AMRO 54 85 74 456
VAT/BTW No.
NL 8043.14.883.801
KvK No. 09088623

Eurofins Analytico B.V. is ISO 9001: 2008 gecertificeerd door Lloyd's RQA en erkend door het Vlaamse Gewest (OVAM en Dep. LNE), het Brusselse Gewest (BIM), het Waalse Gewest (DGRNE-OWD) en door de overheden van Frankrijk en Luxemburg (MEV).

Bijlage (C) met methodeverwijzingen behorende bij analysecertificaat 2011023251

Pagina 1/1

Analyse	Methode	Techniek	Referentiemethode
Cryogeen malen AS3000	W0106	Voorbehandeling	Cf. AS3000
Droge Stof	W0104	Gravimetrie	Cf. pb 3010-2 en Gw. NEN-ISO 11465
Organische stof	W0109	Gravimetrie	Cf. NEN 5754
Korrelgrootte < 2 µm (Lutum) DMA rob	W0173	Sedimentatie	Cf. pb 3010-4 en cf. NEN 5753
ICP-MS Barium	W0423	ICP-MS	Cf. NEN-EN-ISO 17294-2
Metalen AS3010 (Cd)	W0423	ICP-MS	Cf. pb 3010-5 en cf. NEN-EN-ISO 17294-2
Metalen AS3010 (Co)	W0423	ICP-MS	Cf. pb 3010-5 en cf. NEN-EN-ISO 17294-2
Metalen AS3010 (Cu)	W0423	ICP-MS	Cf. pb 3010-5 en cf. NEN-EN-ISO 17294-2
Metalen AS3010 (Hg)	W0423	ICP-MS	Cf. pb 3010-5 en cf. NEN-EN-ISO 17294-2
Metalen AS3010 (Mo)	W0423	ICP-MS	Cf. pb 3010-5 en cf. NEN-EN-ISO 17294-2
Metalen AS3010 (Ni)	W0423	ICP-MS	Cf. pb 3010-5 en cf. NEN-EN-ISO 17294-2
Metalen AS3010 (Pb)	W0423	ICP-MS	Cf. pb 3010-5 en cf. NEN-EN-ISO 17294-2
Metalen AS3010 (Zn)	W0423	ICP-MS	Cf. pb 3010-5 en cf. NEN-EN-ISO 17294-2
Minerale olie (GC)	W0202	GC-FID	Cf. pb 3010-7 en cf. NEN 6978
Polychloorbifenylen (PCB)	W0266	GC-MS	Cf. pb 3010-8 en gw. NEN 6980
PAK som AS3000/AP04	W0301	HPLC	Cf. pb 3010-6 en cf. NEN 6977
PAK (VR0M)	W0301	HPLC	Cf. pb 3010-6 en cf. NEN 6977

Nadere informatie over de toegepaste onderzoeksmethoden alsmede een classificatie van de meetonzekerheid staan vermeld in ons overzicht "Specificaties analysemethoden", versie juli 2009.

Eurofins Analytico B.V.

Gildeweg 44-46
3771 NB Barneveld
P.O. Box 459
3770 AL Barneveld NL

Tel. +31 (0)34 242 63 00
Fax +31 (0)34 242 63 99
E-mail info@analytico.com
Site www.analytico.com

ABN AMRO 54 85 74 456
VAT/BTW No.
NL 8043.14.883.B01
KvK No. 09088623

Eurofins Analytico B.V. is ISO 9001: 2008 gecertificeerd door Lloyd's RQA en erkend door het Vlaamse Gewest (OVAM en Dep. LNE), het Brusselse Gewest (BIM), het Waalse Gewest (DGRNE-OWD) en door de overheden van Frankrijk en Luxemburg (MEV).

MILON bv
T.a.v. Jan van Nuenen
Huygensweg 24
5482 TG SCHIJNDEL

Analysecertificaat

Datum: 21-02-2011

Hierbij ontvangt u de resultaten van het navolgende laboratoriumonderzoek.

Certificaatnummer	2011027247
Uw projectnummer	20111092
Uw projectnaam	Dorpsstraat 84
Uw ordernummer	
Monster(s) ontvangen	18-02-2011

Dit certificaat mag uitsluitend in zijn geheel worden gereproduceerd.
Aanvullende informatie behorend bij dit analysecertificaat kunt U vinden in het overzicht "Specificaties Analysemethoden". Extra exemplaren zijn verkrijgbaar bij de afdeling Verkoop en Advies.

De grondmonsters worden tot 6 weken na datum ontvangst gekoeld bewaard en watermonsters tot 2 weken na datum ontvangst. Zonder tegenbericht worden de monsters nadien afgevoerd.
Indien de monsters langer bewaard dienen te blijven verzoeken wij U dit exemplaar uiterlijk 1 week voor afloop van de standaardbewaarperiode ondertekend aan ons te retourneren. Voor de kosten van het langer bewaren van monsters verwijzen wij naar de prijslijst.

Bewaren tot:

Datum:

Naam:

Handtekening:

Wij vertrouwen erop uw opdracht hiermee naar verwachting te hebben uitgevoerd, mocht U naar aanleiding van dit analysecertificaat nog vragen hebben verzoeken wij U contact op te nemen met de afdeling Verkoop en Advies.

Met vriendelijke groet,

Eurofins Analytico B.V.



Ing. A. Veldhuizen
Laboratoriummanager

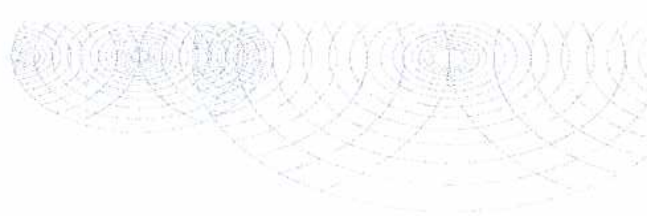
Eurofins Analytico B.V.

Gildeweg 44-46
3771 NB Barneveld
P.O. Box 459
3770 AL Barneveld NL

Tel. +31 (0)34 242 63 00
Fax +31 (0)34 242 63 99
E-mail info@analytico.com
Site www.analytico.com

ABN AMRO 54 85 74 456
VAT/BTW No.
NL 8043.14.883.B01
KvK No. 09088623

Eurofins Analytico B.V. is ISO 9001: 2008 gecertificeerd door Lloyd's RQA en erkend door het Vlaamse Gewest (OVAM en Dep. LNE), het Brusselse Gewest (BIM), het Woalse Gewest (DGRNE-OWD) en door de overheden van Frankrijk en Luxemburg (MEV).


Analysecertificaat

Uw projectnummer 20111092
 Uw projectnaam Dorpsstraat 84
 Uw ordernummer
 Datum monsternamen 18-02-2011
 Monsternemer Ruud van Galen
 Monstermatrix Water; Water, AS3000

Certificaatnummer 2011027247
 Startdatum 18-02-2011
 Rapportagedatum 21-02-2011/16:47
 Bijlage A, C
 Pagina 1/2

Analyse	Eenheid	1
Metalen		
S Barium (Ba)	µg/L	66
S Cadmium (Cd)	µg/L	<0.80
S Kobalt (Co)	µg/L	<5.0
S Koper (Cu)	µg/L	<15
S Kwik (Hg)	µg/L	<0.050
S Molybdeen (Mo)	µg/L	<3.6
S Nikkel (Ni)	µg/L	<15
S Lood (Pb)	µg/L	<15
S Zink (Zn)	µg/L	<60
Vluchtige Aromatische Koolwaterstoffen		
S Benzeen	µg/L	<0.20
S Tolueen	µg/L	<0.30
S Ethylbenzeen	µg/L	<0.30
S o-Xyleen	µg/L	<0.10
S m,p-Xyleen	µg/L	<0.20
S Xylenen (som) factor 0,7	µg/L	0.21
BTEX (som)	µg/L	<1.1
S Naftaleen	µg/L	<0.050
S Styreen	µg/L	<0.30
Vluchtige organische chloorkoolwaterstoffen		
S Dichloormethaan	µg/L	<0.20
S Trichloormethaan	µg/L	<0.60
S Tetrachloormethaan	µg/L	<0.10
S Trichlooretheen	µg/L	<0.60
S Tetrachlooretheen	µg/L	<0.10
S 1,1-Dichloorethaan	µg/L	<0.60
S 1,2-Dichloorethaan	µg/L	<0.60
S 1,1,1-Trichloorethaan	µg/L	<0.10
S 1,1,2-Trichloorethaan	µg/L	<0.10
S cis 1,2-Dichlooretheen	µg/L	<0.10
S trans 1,2-Dichlooretheen	µg/L	<0.10
CKW (som)	µg/L	<3.2
S 1,1-Dichlooretheen	µg/L	<0.10

Nr. Monsteromschrijving

1 peilbuis 1

Analytico-nr.

5944818

Eurofins Analytico B.V.

Gildeweg 44-46
 3771 NB Barneveld
 P.O. Box 459
 3770 AL Barneveld NL

Tel. +31 (0)34 242 63 00
 Fax +31 (0)34 242 63 99
 E-mail info@analytico.com
 Site www.analytico.com

ABN AMRO 54 85 74 456
 VAT/BTW No.
 NL 8043.14.883.B01
 KvK No. 09088623

Q: door RVA geaccrediteerde verrichting
 A: AP04 erkende verrichting
 S: AS 3000 erkende verrichting

Dit certificaat mag uitsluitend in zijn geheel worden gereproduceerd.

Eurofins Analytico B.V. is ISO 9001: 2008 gecertificeerd door Lloyd's
 RQA en erkend door het Vlaamse Gewest (OVAM en Dep. LNE),
 het Brusselse Gewest (BIM), het Waalse Gewest (DGRNE-OWD)
 en door de overheden van Frankrijk en Luxemburg (MEV).



Analysecertificaat

Uw projectnummer 20111092
 Uw projectnaam Dorpsstraat 84
 Uw ordernummer
 Datum monstername 18-02-2011
 Monsternemer Ruud van Galen
 Monstermatrix Water; Water, AS3000

Certificaatnummer 2011027247
 Startdatum 18-02-2011
 Rapportagedatum 21-02-2011/16:47
 Bijlage A, C
 Pagina 2/2

Analyse	Eenheid	1
S 1,2-Dichloorethenen (Som) factor 0,7	µg/L	0.14
S Vinylchloride	µg/L	<0.10
S 1,1-Dichloorpropan	µg/L	<0.25
S 1,2-Dichloorpropan	µg/L	<0.25
S 1,3-Dichloorpropan	µg/L	<0.25
S Dichloorpropanen som factor 0.7	µg/L	0.52
S Tribroommethaan	µg/L	<2.0
Minerale olie		
Minerale olie (C10-C12)	µg/L	<8.0
Minerale olie (C12-C16)	µg/L	<15
Minerale olie (C16-C21)	µg/L	<16
Minerale olie (C21-C30)	µg/L	<31
Minerale olie (C30-C35)	µg/L	<15
Minerale olie (C35-C40)	µg/L	<15
S Minerale olie totaal (C10-C40)	µg/L	<100

Nr. Monsteromschrijving
 1 peilbuis 1

Analytico-nr.
 5944818

Eurofins Analytico B.V.



Gildeweg 44-46
 3771 NB Barneveld
 P.O. Box 459
 3770 AL Barneveld NL

Tel. +31 (0)34 242 63 00
 Fax +31 (0)34 242 63 99
 E-mail info@analytico.com
 Site www.analytico.com

ABN AMRO 54 85 74 456
 VAT/BTW No.
 NL 8043.14.883.B01
 KvK No. 09088623

Q: door RvA geaccrediteerde verrichting
 A: AP04 erkende verrichting
 S: AS 3000 erkende verrichting

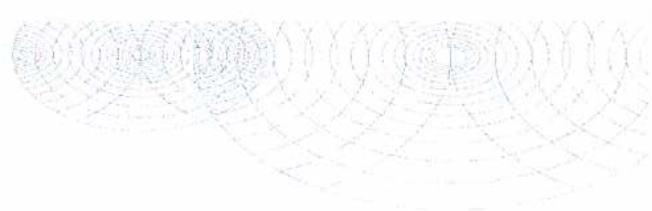
Dit certificaat mag uitsluitend in zijn geheel worden gereproduceerd.

Akkoord
 Pr.coörd.
 VA



TESTEN
 RvA L010

Eurofins Analytico B.V. is ISO 9001: 2008 gecertificeerd door Lloyd's
 RQA en erkend door het Vlaamse Gewest (OVAM en Dep. LNE),
 het Brusselse Gewest (BIM), het Waalse Gewest (DGRNE-OWD)
 en door de overheden van Frankrijk en Luxemburg (MEV).


Bijlage (A) met deelmonsterinformatie behorende bij analysecertificaat 2011027247

Pagina 1/1

Analytico-n Boornr	Deelmonster Omschrijving	Van	Tot	Barcode	Monsteromschrijving
5944818 1		0	0	0690405805	peilbuis 1
5944818 2		0	0	0700533763	


Eurofins Analytico B.V.

Gildeweg 44-46
3771 NB Barneveld
P.O. Box 459
3770 AL Barneveld NL

Tel. +31 (0)34 242 63 00
Fax +31 (0)34 242 63 99
E-mail info@analytico.com
Site www.analytico.com

ABN AMRO 54 85 74 456
VAT/BTW No.
NL 8043.14.883.B01
KvK No. 09088623

Eurofins Analytico B.V. is ISO 9001: 2008 gecertificeerd door Lloyd's RQA en erkend door het Vlaamse Gewest (OVAM en Dep. LNE), het Brusselse Gewest (BIM), het Waalse Gewest (DGRNE-OWD) en door de overheden van Frankrijk en Luxemburg (MEV).

Bijlage (C) met methodeverwijzingen behorende bij analysecertificaat 2011027247

Pagina 1/1

Analyse	Methode	Techniek	Referentiemethode
DiCEtheen som AS3000	W0254	HS-GC-MS	Cf. pb 3130-1/2 en gw. NEN EN ISO 15680
1,1-dichloorpropaan	W0254	HS-GC-MS	Cf. pb 3130-1/2 en gw. NEN EN ISO 15680
1,3-dichloorpropaan	W0254	HS-GC-MS	Cf. pb 3130-1/2 en gw. NEN EN ISO 15680
DiChlprop. som AS300	W0254	HS-GC-MS	Cf. pb 3130-1/2 en gw. NEN EN ISO 15680
tribroommethaan	W0254	HS-GC-MS	Cf. pb 3130-1/2 en gw. NEN EN ISO 15680
ICP-MS Cadmium	W0420	ICP-MS	Cf. pb 3110-3 en cf. NEN-EN-ISO 17294-2
ICP-MS Nikkel	W0420	ICP-MS	Cf. pb 3110-3 en cf. NEN-EN-ISO 17294-2
ICP-MS Barium	W0420	ICP-MS	Cf. pb 3110-3 en cf. NEN-EN-ISO 17294-2
ICP-MS Kobalt (Co)	W0420	ICP-MS	Cf. pb 3110-3 en cf. NEN-EN-ISO 17294-2
ICP-MS Koper	W0420	ICP-MS	Cf. pb 3110-3 en cf. NEN-EN-ISO 17294-2
ICP-MS Kwik	W0420	ICP-MS	Cf. pb 3110-3 en cf. NEN-EN-ISO 17294-2
ICP-MS Molybdeen (Mo)	W0420	ICP-MS	Cf. pb 3110-3 en cf. NEN-EN-ISO 17294-2
ICP-MS Lood	W0420	ICP-MS	Cf. pb 3110-3 en cf. NEN-EN-ISO 17294-2
ICP-MS Zink	W0420	ICP-MS	Cf. pb 3110-3 en cf. NEN-EN-ISO 17294-2
Aromaten (BTEXN)	W0254	HS-GC-MS	Cf. pb 3130-1/2 en gw. NEN EN ISO 15680
Xylenen som AS3000	W0254	HS-GC-MS	Cf. pb 3130-1/2 en gw. NEN EN ISO 15680
Styreen	W0254	HS-GC-MS	Cf. pb 3130-1/2 en gw. NEN EN ISO 15680
VOCL (11)	W0254	HS-GC-MS	Cf. pb 3130-1/2 en gw. NEN EN ISO 15680
CKW : 1,1-Dichlooretheen	H W0254	HS-GC-MS	Cf. pb 3130-1/2 en gw. NEN EN ISO 15680
CKW : Vinylchloride	W0254	HS-GC-MS	Cf. pb 3130-1/2 en gw. NEN EN ISO 15680
1,2-Dichloorpropaan	W0254	HS-GC-MS	Cf. pb 3130-1/2 en gw. NEN EN ISO 15680
Minerale Olie (GC)	W0215	LVI-GC-FID	Cf. pb 3110-5

Nadere informatie over de toegepaste onderzoeksmethoden alsmede een classificatie van de meetonzekerheid staan vermeld in ons overzicht "Specificaties analysemethoden", versie juli 2009.

Eurofins Analytico B.V.

Gildeweg 44-46
3771 NB Barneveld
P.O. Box 459
3770 AL Barneveld NL

Tel. +31 (0)34 242 63 00
Fax +31 (0)34 242 63 99
E-mail info@analytico.com
Site www.analytico.com

ABN AMRO 54 85 74 456
VAT/BTW No.
NL 8043.14.883.B01
KvK No. 09088623

Eurofins Analytico B.V. is ISO 9001: 2008 gecertificeerd door Lloyd's RQA en erkend door het Vlaamse Gewest (OVAM en Dep. LNE), het Brusselse Gewest (BIM), het Waalse Gewest (DGRNE-OWD) en door de overheden van Frankrijk en Luxemburg (MEV).