

Rapport

Verkendend bodemonderzoek
Sint Jacobsstraat - perceel I
te Galder

projectnr. 232650-30
revisie 00
26 oktober 2011

Auteur

J.A.J. Meeren MSc

Opdrachtgever

Gemeente Alphen-Chaam
Postbus 3
5130 AA ALPHEN

datum vrijgave

beschrijving revisie 00

goedkeuring

vrijgave

J.A.J. Meeren

A.W.J. Hendriks

Colofon

Verantwoording

Project: VO Sint Jacobsstraat

Projectnummer: 232650-30

Plaatsen van handboringen en peilbuizen
(protocol 2001): J. J. M. Hermans

Nemen van grondwatermonsters
(protocol 2002): J. Ruijs

Milieuhygiënisch onderzoek waterbodems
(protocol 2003):

Locatie-inspectie en monsterneming van asbest in bodem
(protocol 2018):

Verklaring functiescheiding

Ik verklaar dat het veldwerk onafhankelijk van de opdrachtgever is uitgevoerd conform de eisen van de BRL 2000.

Naam en handtekening veldwerker (2001): Joop Hermans

Naam en handtekening veldwerker (2002): J. Ruijs

Naam en handtekening veldwerker (2003):

Naam en handtekening veldwerker (2018):

Inhoud

blz.

1	Inleiding.....	2
2	Vooronderzoek.....	3
2.1	Algemeen	3
2.2	Terreinbeschrijving.....	3
2.3	Voormalig- en huidig gebruik.....	3
2.4	Toekomstig gebruik.....	3
2.5	Bodemopbouw en geohydrologie.....	3
2.6	Conclusie vooronderzoek en hypothese	3
3	Verrichte werkzaamheden	4
3.1	Veldwerkzaamheden.....	4
3.2	Laboratoriumonderzoek	4
4	Onderzoeksresultaten.....	5
4.1	Lokale bodemopbouw en veldwaarnemingen.....	5
4.2	Analyseresultaten	5
4.2.1	Toetsingskader	5
4.2.2	Grond	6
4.2.3	Grondwater	6
4.2.4	Asbest.....	6
5	Conclusies.....	7

Bijlagen

1. Profielbeschrijvingen en zintuiglijke waarnemingen
2. Analyseresultaten grondmonsters met overschrijding toetsingswaarden
3. Analyseresultaten grondwatermonsters met overschrijding toetsingswaarden
4. Achtergrond-, tussen- en interventiewaarden grond en streef-, tussen- en interventiewaarden grondwater
5. Toelichting op achtergrond-, streef-, tussen- en interventiewaarden
6. Analysecertificaten
7. Kwaliteitsaspecten, toegepaste methoden en strategieën en betrouwbaarheid/garanties van het onderzoek

Tekeningen

- | | |
|---------------|---|
| 232650-30-O-1 | Overzichtstekening |
| 232650-30-S-1 | Situatietekening met boringen en peilbuis |

1 Inleiding

In opdracht van de gemeente Alphen-Chaam is door Ingenieursbureau Oranjewoud B.V. in september en oktober 2011 een verkennend bodemonderzoek uitgevoerd ter plaatse van de Sint Jacobsstraat te Galder. Onderhavige rapportage betreft het onderzoek dat is uitgevoerd op het perceel gelegen tussen de Sint Jacobsstraat in het westen, bedrijf Bijl in het noorden en sportzaal Daesdonck in het zuiden. Het gelijktijdig op een nabijgelegen perceel (perceel II) uitgevoerde onderzoek is separaat gerapporteerd.

Aanleiding

De aanleiding tot het onderzoek is de voorgenomen verkoop van het terrein.

Doel

Het doel van het verkennend bodemonderzoek is de bodemkwaliteit vast te leggen om in het kader van de voorgenomen verkoop de gebruiksmogelijkheden van het terrein te bepalen.

Onderzoeksstrategie en kwaliteit

Het bodemonderzoek is gebaseerd op de richtlijnen uit de NEN 5740 (Onderzoeksstrategie bij verkennend onderzoek, NEN, 2009).

Met betrekking tot de kwaliteitsaspecten, toegepaste methoden en betrouwbaarheid/garanties van het onderzoek wordt verwezen naar bijlage 7.

In dit rapport wordt verslag gedaan van de uitgevoerde werkzaamheden en worden de resultaten van het onderzoek beschreven.

2 Vooronderzoek

2.1 Algemeen

Bij toepassing van de NEN 5740 moet een hypothese worden opgesteld omtrent de aan-/ afwezigheid, de aard en de ruimtelijke verdeling van eventuele verontreinigingen. Ten behoeve van het opstellen van een hypothese dient een vooronderzoek te worden uitgevoerd overeenkomstig de NEN 5725 (Strategie voor het uitvoeren van vooronderzoek bij verkennend en nader onderzoek, NNI, januari 2009).

Ten behoeve van het opstellen van de hypothese heeft de opdrachtgever reeds een historisch onderzoek bij de gemeente Alphen-Chaam uitgevoerd. Hierbij is vastgesteld dat van de onderzoekslocatie geen gegevens bekend zijn in het bouw-, milieu-, tank- en bodemarchief.

2.2 Terreinbeschrijving en voormalig- huidig en toekomstig gebruik

De onderzoekslocatie ligt in het buitengebied vlak ten noorden van Galder en heeft een oppervlakte van circa 1000 m². Het perceel bevindt zich ten oosten van de Sint Jacobsstraat, ten zuiden van bedrijf Bijl en ten noorden van sportzaal Daesdonck. Het perceel bestaat uit braakliggend terrein. Op de locatie zal in de toekomst woningbouw plaatsvinden.

De situering van de onderzoekslocatie is weergegeven in de tekeningen 232650-30-O-1 en 232650-30-S-1.

2.3 Conclusie vooronderzoek en hypothese

De door de opdrachtgever verzamelde historische informatie geeft geen aanwijzingen voor de aanwezigheid van (voormalige) bodembedreigende activiteiten op het onderzoeksterrein. Ook wordt niet verwacht dat de activiteiten op de omliggende percelen de bodemkwaliteit op het onderzoeksterrein negatief hebben beïnvloed.

Op basis van het door de opdrachtgever uitgevoerde vooronderzoek is voor de onderzoekslocatie de strategie voor een onverdachte locatie (ONV) aangehouden.

3 Verrichte werkzaamheden

3.1 Veldwerkzaamheden

De veldwerkzaamheden zijn uitgevoerd in september en oktober 2011.

Verspreid over de onderzoekslocatie zijn geplaatst:

- 4 boringen tot 0,5 m -mv.
- 1 boring tot grondwaterniveau (max. 2 m -mv.)
- 1 peilbuizen (filterstelling 2,5 - 3,5 m -mv.)

Tijdens de terreininspectie binnen het onderzoeksgebied en bij het uitvoeren van de boringen is aandacht geschonken aan de aanwezigheid van asbestverdachte materialen op het maaiveld of in het opgeboorde materiaal.

De boorlocaties zijn weergegeven op situatietekening 232650-30-S-1.

3.2 Laboratoriumonderzoek

In de volgende tabellen is een overzicht gegeven van de uitgevoerde analyses.

Tabel 3.1: Laboratoriumonderzoek grond

(Meng)monster (traject m -mv.)	Boringen	Analyses ¹⁾
MM01 (0 - 0,5)	001-1; 003-1; 006-1	Standaardpakket grond
MM02 (1,0 - 1,5)	003-3; 006-3	Standaardpakket grond

1) Standaardpakket:

- *grond*: zware metalen (barium, cadmium, kobalt, koper, kwik, lood, molybdeen, nikkel en zink), polychloorbifenylen (PCB som 7), polycyclische aromatische koolwaterstoffen (PAK 10 VROM), minerale olie (GC) inclusief lutum en organische stof

Tabel 3.2: Laboratoriumonderzoek grondwater

Grondwatermonster	Filterstelling (m -mv.)	Analyses ¹⁾
003-1-1	2,5 - 3,5	Standaardpakket grondwater

1) Standaardpakket:

- *grondwater*: zware metalen (barium, cadmium, kobalt, koper, kwik, lood, molybdeen, nikkel en zink), vluchtige aromaten, (benzeen, toluene, ethylbenzeen, xylenen, styreen en naftaleen), vluchtige gehalogeneerde koolwaterstoffen (17 stuks), minerale olie (GC)

4 Onderzoeksresultaten

4.1 Lokale bodemopbouw en veldwaarnemingen

De profielbeschrijvingen van de verrichte boringen met de bijbehorende veldwaarnemingen zijn opgenomen in bijlage 1.

Uit de profielbeschrijvingen blijkt dat de bodem vanaf het maaiveld tot de maximaal geboorde diepte van 3,5 m -mv. uit zeer fijn zand bestaat.

Bij het uitvoeren van het veldonderzoek zijn waarnemingen gedaan die duiden op bodemverontreiniging. Deze veldwaarnemingen zijn weergegeven in tabel 4.1.

Tabel 4.1 : Zintuiglijke waarnemingen

Boring	Einddiepte m -mv.	Veldwaarnemingen	
		Diepte m -mv.	Waarneming
001	0,5	0,0 - 0,5	Sporen baksteen
002	0,5	0,0 - 0,5	Sporen puin
003	3,5	0,0 - 1,0	Sporen puin
005	0,5	0,0 - 0,5	Sporen puin
006	2,0	0,0 - 0,5	Resten puin, resten baksteen

Tabel 4.2 geeft een overzicht van de gemeten grondwaterstand (GWS), zuurgraad (pH) en het elektrische-geleidingsvermogen (EC). De zuurgraad is aan de hoge kant. Het elektrische-geleidingsvermogen is niet afwijkend van een natuurlijke situatie.

Tabel 4.2 : Overzicht gemeten waarden grondwater

Pellbuis	Filterstelling m -mv.	GWS cm -mv.	pH	EC µS/cm
003-1	2,5 - 3,5	206	5,77	450

4.2 Analyseresultaten

4.2.1 Toetsingskader

De getoetste analyseresultaten van de onderzochte grond- en grondwatermonsters zijn weergegeven in respectievelijk bijlage 2 en bijlage 3. De analysecertificaten zijn toegevoegd in bijlage 6.

De resultaten zijn conform het huidige overheidsbeleid getoetst aan de achtergrondwaarden (AW2000) uit de 'Regeling bodemkwaliteit' van 21 december 2007 en de 'Wijziging Regeling bodemkwaliteit' van respectievelijk 27 juni 2008 en 7 april 2009 en de streef- en interventiewaarden uit de 'Circulaire bodemsanering 2009' van 7 april 2009. De achtergrond- en interventiewaarden, die voor de grond afhankelijk zijn van het organisch stof- en lutumgehalte, en de streefwaarden zijn opgenomen in bijlage 4. Een toelichting op het toetsingskader is opgenomen in bijlage 5.

In de tekst zal de term 'licht verhoogd' worden gebruikt bij gehalten hoger dan de achtergrond- of streefwaarden en lager dan de tussenwaarden. De term 'matig verhoogd' wordt gebruikt bij gehalten hoger dan de tussenwaarden en lager dan de interventiewaarden. De term 'sterk verhoogd' wordt gebruikt bij gehalten hoger dan de interventiewaarden.

Wanneer het gehalte van een parameter beneden de voorgeschreven rapportagegrens van de AS3000 ligt mag er, conform de 'Wijziging Regeling bodemkwaliteit' en de 'Circulaire bodemsanering 2009' voor de betreffende parameter van worden uitgegaan dat wordt voldaan aan de achtergrond- of streefwaarde.

Voor somparameters geldt hetzelfde indien alle individuele componenten van die somparameter lager zijn dan de voorgeschreven rapportagegrens. Indien er voor één of meerdere individuele componenten een gemeten gehalte (zonder < teken) is of sprake is van verhoogde rapportagegrenzen, dan dient de berekende waarde te worden getoetst aan de van toepassing zijnde normwaarde. Het verkregen toetsingsresultaat, op basis van een berekende somwaarde waarin voor één of meer individuele componenten is gerekend met een waarde van 0,7 maal de rapportagegrens, heeft geen verplichtend karakter. Er kan onderbouwd worden geconcludeerd dat het betreffende monster niet in die mate is verontreinigd als het toetsingsresultaat aangeeft.

Barium

In de 'Circulaire bodemsanering 2009' van 7 april 2009 is aangegeven dat de norm voor barium tijdelijk is ingetrokken. Gebleken is namelijk dat de interventiewaarde voor barium lager was dan het gehalte dat van nature in de bodem voorkomt. Indien sprake is van verhoogde bariumgehalten ten opzichte van de natuurlijke achtergrond als gevolg van een antropogene bron, kan dit gehalte worden beoordeeld op basis van de voormalige interventiewaarde voor barium van 920 mg/kg d.s. (voor standaardbodem). Analyses op barium dienen wel nog te worden uitgevoerd, maar de resultaten hoeven dus niet meer getoetst te worden, tenzij een duidelijke antropogene bron aanwezig is.

4.2.2 Grond

In tabel 4.3 zijn de parameters weergegeven, die de betreffende achtergrond-, tussen- of interventiewaarde overschrijden.

Tabel 4.3: Overschrijdingstabel grond

(Meng)monster (traject m-mv)	Deelmonsters	Veldwaarneming / motivatie	Parameters		
			> achtergrondwaarde < tussenwaarde (licht verontreinigd)	> tussenwaarde < interventiewaarde (matig verontreinigd)	> interventiewaarde (sterk verontreinigd)
MM01 : (0 - 0,5)	001-1; 003-1; 006-1	Sporen baksteen, sporen puin	-	-	-
MM02 G (1,0 - 1,5)	003-3; 006-3	-	-	-	-

- : Geen van de onderzochte parameters overschrijdt de betreffende toetsingswaarde

4.2.3 Grondwater

In tabel 4.4 zijn de parameters weergegeven, die de betreffende streef-, tussen- of interventiewaarde overschrijden.

Tabel 4.4: Overschrijdingstabel grondwater

Watermonster	Filterdiepte	Parameters		
		> streefwaarde < tussenwaarde (licht verontreinigd)	> tussenwaarde < interventiewaarde (matig verontreinigd)	> interventiewaarde (sterk verontreinigd)
003-1	2,5 - 3,5	Barium	-	-

- : Geen van de onderzochte parameters overschrijdt de betreffende toetsingswaarde

5 Conclusies

In het uitgevoerde bodemonderzoek is overeenkomstig de NEN 5740 de milieuhygiënische bodemkwaliteit ter plaatse van de onderzoekslocatie vastgesteld.

Grond

In de grond zijn geen verhoogde gehalten aan de onderzochte parameters aangetoond. De gehalten aan alle onderzochte parameters zijn lager dan de betreffende achtergrondwaarden en/of detectiegrenzen.

Grondwater

Het grondwater bevat een licht verhoogde concentratie aan barium. De concentraties aan de overige onderzochte parameters zijn lager dan de betreffende streefwaarden en/of detectiegrenzen.

Toetsing hypothese

De vooraf opgestelde hypothese 'verdachte locatie' wordt verworpen, vanwege de aangetoonde licht verhoogde concentratie aan barium in het grondwater.

De onderzoeksresultaten geven geen aanleiding tot het uitvoeren van vervolgonderzoek of sanerende maatregelen, omdat de gemeten concentraties kleiner zijn dan de betreffende tussen- en interventiewaarde. De resultaten vormen geen milieuhygiënische belemmering voor de voorgenomen verkoop van het terrein.

Voor genoemde conclusies zijn gebaseerd op het vooronderzoek, de zintuiglijke waarnemingen en analyseresultaten van dit onderzoek.

Ingenieursbureau Oranjewoud B.V.
Oosterhout, oktober 2011

Bijlage 1: Profielbeschrijvingen en zintuiglijke waarnemingen

Bijlage 1: Profielbeschrijvingen en veldwaarnemingen

Boring- nummer	Diepte in (cm-mv)	Textuur	Opmerkingen	PID	Monster- diepte in (cm-mv)	Meng- monster	Filterdiepte in (cm-mv)
001	0 - 50	Zand, zeer fijn, matig humeus, donkerbruin	sporen baksteen		0 - 50	MM01	
002	0 - 50	Zand, zeer fijn, matig humeus, donkerbruin	sporen puin		0 - 50		
003	0 - 100	Zand, zeer fijn, matig humeus, donkerbruin	sporen puin		0 - 50	MM01	
	100 - 200	Zand, zeer fijn, licht geelbruin			50 - 100 100 - 150	MM02	
	200 - 350	Zand, zeer fijn, licht grijsbruin			150 - 200 200 - 250 250 - 300 300 - 350		250 - 350
004	0 - 50	Zand, zeer fijn, zwak humeus, grijsbruin	Geroerde grond				
005	0 - 50	Zand, zeer fijn, matig humeus, donkerbruin	sporen puin		0 - 50		
006	0 - 50	Zand, zeer fijn, matig humeus, donker grijsbruin	resten puin, resten baksteen		0 - 50	MM01	
	50 - 150	Zand, zeer fijn, lichtbruin			50 - 100 100 - 150	MM02	
	150 - 200	Zand, zeer fijn, licht grijsbruin			150 - 200		

Bijlage 2: Analyseresultaten grondmonsters met overschrijding toetsingswaarden

Bijlage 2: Analyseresultaten grondmonsters met overschrijding toetsingswaarden

Monsternummer Boringnummer Diepte (cm-mv)	Eenheid	MM01 001,003,006 0 - 50	MM02 003,006 100 - 150
ALGEMEEN			
Droge stof	(%)	87,7	88,2
Lutumgehalte	(% ds)	* 4.1	* 2.4
Org. stofgehalte	(% ds)	* 2.8	* 0.5
METALEN			
Barium [Ba]	mg/kg ds	17	< 15
Cadmium [Cd]	mg/kg ds	< 0,17	< 0,17
Kobalt [Co]	mg/kg ds	< 4,3	< 4,3
Koper [Cu]	mg/kg ds	7,5	< 5,0
Kwik [Hg]	mg/kg ds	< 0,05	< 0,05
Lood [Pb]	mg/kg ds	18	< 13
Molybdeen [Mo]	mg/kg ds	< 1,5	< 1,5
Nikkel [Ni]	mg/kg ds	< 3,0	< 3,0
Zink [Zn]	mg/kg ds	26	< 17
PAK			
Naftaleen	mg/kg ds	< 0,05 °	< 0,05 °
Fenanthreen	mg/kg ds	0,1 °	< 0,05 °
Anthraceen	mg/kg ds	< 0,05 °	< 0,05 °
Fluorantheen	mg/kg ds	0,25 °	< 0,05 °
Benzo(a)anthraceen	mg/kg ds	0,15 °	< 0,05 °
Chryseen	mg/kg ds	0,14 °	< 0,05 °
Benzo(k)fluorantheen	mg/kg ds	0,077 °	< 0,05 °
Benzo(a)pyreen	mg/kg ds	0,13 °	< 0,05 °
Benzo(g,h,i)peryleen	mg/kg ds	0,1 °	< 0,05 °
Indeno-(1,2,3-c,d)pyreen	mg/kg ds	0,11 °	< 0,05 °
Pak-totaal (10 van VROM) (0.7 facto	mg/kg ds	1,1	0,35
GECHLOREERDE KOOLWATERSTOFFEN			
PCB 28	mg/kg ds	< 0,001 °	< 0,001 °
PCB 52	mg/kg ds	< 0,001 °	< 0,001 °
PCB 101	mg/kg ds	< 0,001 °	< 0,001 °
PCB 118	mg/kg ds	< 0,001 °	< 0,001 °
PCB 138	mg/kg ds	< 0,001 °	< 0,001 °
PCB 153	mg/kg ds	< 0,001 °	< 0,001 °
PCB 180	mg/kg ds	< 0,001 °	< 0,001 °
PCB (7) (som, 0.7 factor)	mg/kg ds	0,0049	0,0049 /
OVERIGE (ORGANISCHE) VERBINDINGEN			
Minerale olie C10 - C12	mg/kg ds	< 3,0 °	< 3,0 °
Minerale olie C12 - C16	mg/kg ds	< 5,0 °	< 5,0 °
Minerale olie C16 - C21	mg/kg ds	< 6,0 °	< 6,0 °
Minerale olie C21 - C30	mg/kg ds	< 12 °	< 12 °
Minerale olie C30 - C35	mg/kg ds	< 6,0 °	< 6,0 °
Minerale olie C35 - C40	mg/kg ds	< 6,0 °	< 6,0 °
Minerale olie C10 - C40	mg/kg ds	< 38	< 38
OVERIG			
Gloeirest	% (m/m) ds	96,9 °	99,4 °

< : concentratie kleiner dan de rapportagegrens
+ : concentratie groter dan de achtergrondwaarde en kleiner dan of gelijk aan de tussenwaarde
++ : concentratie groter dan de tussenwaarde en kleiner dan of gelijk aan de interventiewaarde
+++ : concentratie groter dan de interventiewaarde
/ : detectielimiet groter dan de toetsingswaarde
° : geen achtergrond- en interventiewaarde bekend voor deze stof
D<=I : detectielimiet kleiner dan of gelijk aan de interventiewaarde, er is geen achtergrondwaarde
D>AW : detectielimiet groter dan de achtergrondwaarde, er is geen interventiewaarde
GAG : groter dan de achtergrondwaarde, er is geen interventiewaarde (trigger)
Indien geen van bovenstaande symbolen, dan is concentratie kleiner dan de achtergrondwaarde

* : gemeten in het laboratorium
: geschatte waarde door middelen van lagen
@ : geschatte waarde uit laagbeschrijving
& : handmatig ingevoerd
\$: standaard bodem

Bijlage 3: Analyseresultaten grondwatermonsters met overschrijding toetsingswaarden

Bijlage 3: Analyseresultaten grondwatermonster met overschrijding toetsingswaarden

Monsternummer	Eenheid	003-1-1
Diepte (cm-mv)		250 - 350
ALGEMEEN		
GWS	(cm - mv)	206
pH		5.77
EC	(µS/cm)	450
METALEN		
Barium [Ba]	µg/l	190 +
Cadmium [Cd]	µg/l	< 0,8
Kobalt [Co]	µg/l	< 5,0
Koper [Cu]	µg/l	< 15
Kwik [Hg]	µg/l	< 0,05
Lood [Pb]	µg/l	< 15
Molybdeen [Mo]	µg/l	< 3,6
Nikkel [Ni]	µg/l	< 15
Zink [Zn]	µg/l	< 60
AROMATISCHE VERBINDINGEN		
Benzeen	µg/l	< 0,2
Tolueen	µg/l	< 0,3
Ethylbenzeen	µg/l	< 0,3
ortho-Xyleen	µg/l	< 0,1 °
meta-/para-Xyleen (som)	µg/l	< 0,2 °
Xylenen (som, 0.7 factor)	µg/l	0,21
Naftaleen (BTEXN)	µg/l	< 0,05
Styreen (Vinylbenzeen)	µg/l	< 0,3
GECHLOOREERDE KOOLWATERSTOFFEN		
1,1-Dichloorpropaan	µg/l	< 0,25 °
1,2-Dichloorpropaan	µg/l	< 0,25 °
1,3-Dichloorpropaan	µg/l	< 0,25 °
Dichloorpropanen (0,7 som, 1,1+1,2+1,3)	µg/l	0,52
Dichloormethaan	µg/l	< 0,2
Trichloormethaan (Chloroform)	µg/l	< 0,6
Tetrachloormethaan (Tetra)	µg/l	< 0,1
Tetrachlooretheen (Per)	µg/l	< 0,1
Trichlooretheen (Tri)	µg/l	< 0,6
1,1-Dichloorethaan	µg/l	< 0,6
1,2-Dichloorethaan	µg/l	< 0,6
1,1,1-Trichloorethaan	µg/l	< 0,1
1,1,2-Trichloorethaan	µg/l	< 0,1
1,1-Dichlooretheen	µg/l	< 0,1
cis-1,2-Dichlooretheen	µg/l	< 0,1 °
trans-1,2-Dichlooretheen	µg/l	< 0,1 °
1,2-Dichloorethenen (som, 0.7 facto)	µg/l	0,14
Vinylchloride	µg/l	< 0,1
Tribroommethaan (bromoform)	µg/l	< 2,0
CKW (som)	µg/l	< 3,2 °
OVERIGE (ORGANISCHE) VERBINDINGEN		
Minerale olie C10 - C12	µg/l	< 8,0 °
Minerale olie C12 - C16	µg/l	< 15 °
Minerale olie C16 - C21	µg/l	< 16 °
Minerale olie C21 - C30	µg/l	< 31 °
Minerale olie C30 - C35	µg/l	< 15 °
Minerale olie C35 - C40	µg/l	< 15 °
Minerale olie C10 - C40	µg/l	< 100

<: concentratie kleiner dan de rapportagegrens
 +: concentratie groter dan de streefwaarde en kleiner dan of gelijk aan de tussenwaarde
 ++: concentratie groter dan de tussenwaarde en kleiner dan of gelijk aan de interventiewaarde
 +++: concentratie groter dan de interventiewaarde
 /: detectielimiet groter dan de toetsingswaarde
 °: geen streef- en interventiewaarde bekend voor deze stof
 Indien geen van bovenstaande symbolen, dan is concentratie kleiner dan de streefwaarde

Bijlage 4: Achtergrond-, tussen- en interventiewaarden grond en streef-, tussen- en interventiewaarden grondwater

Toetsingskader Circulaire bodemsanering 2009 grond ¹⁾

Gehalten in mg/kg d.s.

Bij een gehalte van 2,8 % organisch-stof en een gehalte van 4,1 % lutum	AW2000 ²⁾	Toetsingskader VROM	
		Tussenwaarde	Interventiewaarde
Barium ³⁾			300
Cadmium	0,37	4,2	8,1
Kobalt	5	35,5	66
Koper	21	61	101
Kwik (anorganisch)	0,11	13	26
Kwik (organisch)		1,5	2,9
Lood	33	194	355
Molybdeen*	1,5	96	190
Nikkel	14	27	40
Zink	67	205	342
Benzeen*	0,06	0,19	0,31
Tolueen*	0,06	4,5	9
Ethylbenzeen*	0,06	15,5	31
Xylenen (som)* ³⁾	0,13	2,5	4,8
Styreen (vinylbenzeen)*	0,07	12,1	24,1
Cyanide (complex) ⁴⁾	5,5	28	50
Cyanide (vrij)	3	12	20
Thiocyanaat	6	13	20
Totaal PAK (10 VROM) ⁴⁾	1,5	21	40
Minerale olie (GC) ⁵⁾	53	727	1400
Som PCB's ⁶⁾	0,006	0,15	0,3
Asbest ⁷⁾			100

Bij een gehalte van 2,0 % organisch-stof en een gehalte van 2,4 % lutum	AW2000 ²⁾	Toetsingskader VROM	
		Tussenwaarde	Interventiewaarde
Barium ³⁾			249
Cadmium	0,35	4	7,6
Kobalt	4	30	56
Koper	20	57	93
Kwik (anorganisch)	0,11	13	25
Kwik (organisch)		1,4	2,8
Lood	32	186	339
Molybdeen*	1,5	96	190
Nikkel	12	23,5	35
Zink	60	185	310
Benzeen*	0,04	0,13	0,22
Tolueen*	0,04	3,2	6,4
Ethylbenzeen*	0,04	11	22
Xylenen (som)* ³⁾	0,09	1,7	3,4
Styreen (vinylbenzeen)*	0,05	8,6	17,2
Cyanide (complex) ⁴⁾	5,5	28	50
Cyanide (vrij)	3	12	20
Thiocyanaat	6	13	20
Totaal PAK (10 VROM) ⁴⁾	1,5	21	40
Minerale olie (GC) ⁵⁾	38	519	1000
Som PCB's ⁶⁾	0,004	0,1	0,2
Asbest ⁷⁾			100

Toetsingskader Circulaire bodemsanering 2009 grondwater ¹⁾

Gehalten in µg/l

	Toetsingskader VROM		
	Streefwaarde ²⁾	Tussenwaarde	Interventiewaarde
Barium	50	338	625
Cadmium	0,4	3,2	6
Kobalt	20	60	100
Koper	15	45	75
Kwik	0,05	0,18	0,3
Lood	15	45	75
Molybdeen	5	153	300
Nikkel	15	45	75
Zink	65	433	800
Benzeen	0,2	15	30
Tolueen	7	504	1000
Ethylbenzeen	4	77	150
Xylenen (som) ³⁾	0,2	35	70
Styreen (vinylbenzeen)	6	153	300
Naftaleen	0,01	35	70
Minerale olie (GC) ³⁾	50	325	600
Dichloormethaan	0,01	500	1000
Trichloormethaan (chloroform)	6	203	400
Tetrachloormethaan (Tetra)	0,01	5	10
1,1-dichloorethaan	7	454	900
1,2-dichloorethaan	7	204	400
1,1,1-trichloorethaan	0,01	150	300
1,1,2-trichloorethaan	0,01	65	130
1,1-dichlooretheen	0,01	5	10
Trichlooretheen (Tri)	24	262	500
Tetrachlooretheen (Per)	0,01	20	40
1,2-Dichlooretheen (cis + trans) ³⁾	0,01	10	20
Dichloorpropanen (som) ³⁾	0,8	40	80
Vinylchloride	0,01	2,5	5
Monochloorbenzeen	7	94	180
Dichloorbenzenen (som) ³⁾	3	27	50
Trichloorbenzenen (som) ³⁾	0,01	5	10
Tetrachloorbenzenen (som) ³⁾	0,01	1,25	2,5
Pentachloorbenzenen	0,003	0,5	1
Hexachloorbenzeen	0,00009*	0,25	0,5
Cyanide (complex) ⁴⁾	10	755	1500
Cyanide (vrij)	5	753	1500
Thiocynaat		750	1500

Bijlage 5: Toelichting op achtergrond-, streef-, tussen- en interventiewaarden

Toelichting op achtergrond-, streef-, tussen- en interventiewaarden

Hieronder wordt uitgebreider op de begrippen achtergrond-, streef-, tussen- en interventiewaarden en hun betekenis ingegaan.

De achtergrondwaarden (AW2000) zijn landelijk geldende waarden voor een multifunctionele bodemkwaliteit en geven de bovengrens aan voor wat in de dagelijkse praktijk 'schone grond' wordt genoemd. Deze achtergrondwaarden (bekend als AW2000) zijn vastgesteld op basis van gehalten zoals deze voorkomen in de bodem van natuur- en landbouwgronden. Dit omdat in dergelijke gronden geen belasting door lokale verontreinigingsbronnen aanwezig wordt geacht.

De streefwaarde (S) geeft het concentratieniveau in grondwater aan waarboven wèl en waaronder géén sprake is van een aantoonbare verontreiniging.

De interventiewaarde (I) geeft het concentratieniveau in de grond, waterbodem of grondwater aan waarboven de functionele eigenschappen die de bodem voor mens, plant en dier heeft, in ernstige mate kunnen zijn verminderd.

In het overheidsbeleid wordt gesproken van een geval van ernstige bodem-verontreiniging, indien de gemiddelde concentratie aan één stof de interventiewaarde overschrijdt in tenminste 25 m³ grond/slib of voor het grondwater in tenminste 100 m³ bodemvolume.

Over de hoeveelheid grond/slib of grondwater waarop een eventuele overschrijding van de interventiewaarde zich voordoet kan in een eerste onderzoek meestal nog geen betrouwbare uitspraak worden gedaan. Daarom kunnen op basis van de resultaten van dit eerste onderzoek dan ook geen conclusies worden getrokken ten aanzien van het wel of niet ernstig zijn van het verontreinigingsgeval.

Een geval van ernstige bodemverontreiniging kan zich ook voordoen zonder dat de interventiewaarden worden overschreden.


Als een verontreiniging zich zodanig in een ander milieucompartiment (bijv. het grondwater) of objecten (bijv. consumptiegewassen) verspreidt dat daar schadelijke effecten kunnen optreden, is er sprake van een geval van ernstige bodemverontreiniging.

Ook als het bij puntbronnen van verontreinigingen (bijv. op grond van berekeningen) waarschijnlijk is dat zonder maatregelen op korte termijn (binnen maximaal enkele maanden) een verontreiniging van genoemde 25 of 100 m³ bodemvolume kan optreden, is er sprake van een geval van ernstige bodemverontreiniging.

De ernst en spoedeisendheid van het geval wordt vastgesteld in een nader onderzoek. Een nader onderzoek kan worden uitgevoerd als er een duidelijke indicatie bestaat dat sprake is van een geval van ernstige bodemverontreiniging. In het overheidsbeleid wordt als criterium voor het uitvoeren van een nader onderzoek, afhankelijk van de omstandigheden, uitgegaan van een concentratie, voor respectievelijk grond en grondwater, die ligt boven het gemiddelde van respectievelijk de interventie- en achtergrondwaarde ($T\text{-waarde} = (AW2000 + I)/2$) voor grond en de interventie- en streefwaarde ($T\text{-waarde} = (S + I)/2$) voor grondwater.

De achtergrond- en interventiewaarden van de stoffen in de grond zijn om uiteenlopende redenen gedeeltelijk afhankelijk gesteld van de samenstelling van de grond, nl. het gehalte lutum (bodemdeeltjes < 2 µm) en/of het gehalte organisch stof (humus). In bijlage 4 zijn deze achtergrond- en interventiewaarden berekend aan de hand van geanalyseerde of geschatte gehalten organisch stof en lutum.

Bijlage 6: Analysecertificaten

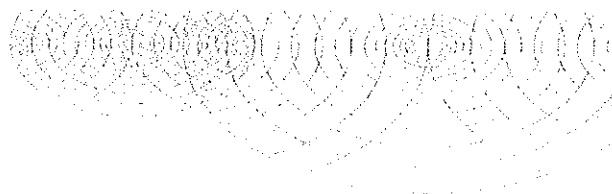

Oranjewoud District Zuid
T.a.v. A. Hendriks
Postbus 40
4900 AA OOSTERHOUT

Analysecertificaat

Datum: 06-10-2011

Hierbij ontvangt u de resultaten van het navolgende laboratoriumonderzoek.

Certificaatnummer	2011166017
Uw projectnummer	232650-30
Uw projectnaam	V0 Sint Jacobsstraat
Uw ordernummer	
Monster(s) ontvangen	30-09-2011

Dit certificaat mag uitsluitend in zijn geheel worden gereproduceerd.
Aanvullende informatie behorend bij dit analysecertificaat kunt U vinden in het overzicht "Specificaties Analysemethoden". Extra exemplaren zijn verkrijgbaar bij de afdeling Verkoop en Advies.

De grondmonsters worden tot 6 weken na datum ontvangst bewaard en watermonsters tot 2 weken na datum ontvangst. Zonder tegenbericht worden de monsters nadien afgevoerd.
Indien de monsters langer bewaard dienen te blijven verzoeken wij U dit exemplaar uiterlijk 1 week voor afloop van de standaardbewaarperiode ondertekend aan ons te retourneren. Voor de kosten van het langer bewaren van monsters verwijzen wij naar de prijslijst.

Bewaren tot:

Datum:

Naam:

Handtekening:

Wij vertrouwen erop uw opdracht hiermee naar verwachting te hebben uitgevoerd, mocht U naar aanleiding van dit analysecertificaat nog vragen hebben verzoeken wij U contact op te nemen met de afdeling Verkoop en Advies.

Met vriendelijke groet,

Eurofins Analytico B.V.



Ing. A. Veldhuizen
Technical Manager


Eurofins Analytico B.V.

Gildeweg 44-46
3771 NB Barneveld
P.O. Box 459
3770 AL Barneveld NL

Tel. +31 (0)34 242 63 00
Fax +31 (0)34 242 63 99
E-mail info-env@eurofins.nl
Site www.eurofins.nl

ABN AMRO 54 85 74 456
VAT/BTW No.
NL 8043.14.883.B01
KvK No. 09088623

Eurofins Analytico B.V. is erkend door het Vlaamse Gewest (OVAM en Dep. INE), het Brusselse Gewest (BIM), het Waalse Gewest (DGRNE-OWD) en door de overheden van Frankrijk en Luxemburg (MEV).

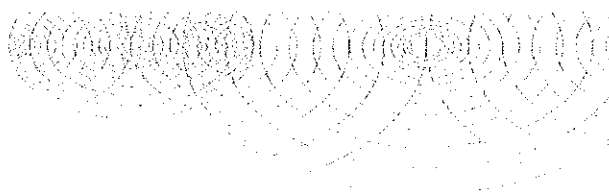
Analysecertificaat

Uw projectnummer 232650-30
 Uw projectnaam V0 Sint Jacobsstraat
 Uw ordernummer
 Datum monstername 30-09-2011
 Monsternemer
 Monstermatrix Grond; Grond, AS3000

Certificaatnummer 2011166017
 Startdatum 30-09-2011
 Rapportagedatum 06-10-2011/14:00
 Bijlage A, B, C
 Pagina 1/2

Analyse	Eenheid	1	2
Voorbehandeling			
S Cryogeen malen AS3000		Uitgevoerd	Uitgevoerd
Bodemkundige analyses			
S Droge stof	% (m/m)	87.7	88.2
S Organische stof	% (m/m) ds	2.8	<0.5
S Gloeirest	% (m/m) ds	96.9	99.4
S Korrelgrootte < 2 µm (Lutum)	% (m/m) ds	4.1	2.4
Metalen			
S Barium (Ba)	mg/kg ds	17	<15
S Cadmium (Cd)	mg/kg ds	<0.17	<0.17
S Kobalt (Co)	mg/kg ds	<4.3	<4.3
S Koper (Cu)	mg/kg ds	7.5	<5.0
S Kwik (Hg)	mg/kg ds	<0.050	<0.050
S Molybdeen (Mo)	mg/kg ds	<1.5	<1.5
S Nikkel (Ni)	mg/kg ds	<3.0	<3.0
S Lood (Pb)	mg/kg ds	18	<13
S Zink (Zn)	mg/kg ds	26	<17
Minerale olie			
Minerale olie (C10-C12)	mg/kg ds	<3.0	<3.0
Minerale olie (C12-C16)	mg/kg ds	<5.0	<5.0
Minerale olie (C16-C21)	mg/kg ds	<6.0	<6.0
Minerale olie (C21-C30)	mg/kg ds	<12	<12
Minerale olie (C30-C35)	mg/kg ds	<6.0	<6.0
Minerale olie (C35-C40)	mg/kg ds	<6.0	<6.0
S Minerale olie totaal (C10-C40)	mg/kg ds	<38	<38
Polychloorbifenylen, PCB			
S PCB 28	mg/kg ds	<0.0010	<0.0010
S PCB 52	mg/kg ds	<0.0010	<0.0010
S PCB 101	mg/kg ds	<0.0010	<0.0010
S PCB 118	mg/kg ds	<0.0010	<0.0010
S PCB 138	mg/kg ds	<0.0010	<0.0010
S PCB 153	mg/kg ds	<0.0010	<0.0010
S PCB 180	mg/kg ds	<0.0010	<0.0010
S PCB (som 7) (factor 0,7)	mg/kg ds	0.0049 1)	0.0049 1)

Nr. Monsteromschrijving

- 1 MM01
 2 MM02

Analytico-nr.

6400312
 6400313

Q: door RVA geaccrediteerde verrichting
 A: AP04 erkende verrichting
 S: AS 3000 erkende verrichting

Dit certificaat mag uitsluitend in zijn geheel worden gereproduceerd.

Eurofins Analytico B.V.

Gildeweg 44-46
 3771 NB Borneveld
 P.O. Box 459
 3770 AL Borneveld NL


Tel. +31 (0)34 242 63 00
 Fax +31 (0)34 242 63 99
 E-mail info-env@eurofins.nl
 Site www.eurofins.nl

ABN AMRO 54 85 74 456
 VAT/BTW No.
 NL 8043.14.883.B01
 KvK No. 09088623

Eurofins Analytico B.V. is erkend door het Vlaamse Gewest (OVAM en Dep. INE), het Brusselse Gewest (BIN), het Woalse Gewest (DGRNE-OWD) en door de overheden van Frankrijk en Luxemburg (MEV).



TESTEN
 RVA L010

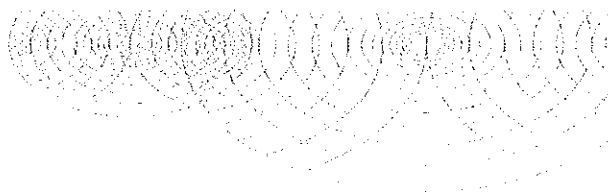

Analysecertificaat

Uw projectnummer 232650-30
 Uw projectnaam V0 Sint Jacobsstraat
 Uw ordernummer
 Datum monstername 30-09-2011
 Monsternemer
 Monstermatrix Grond; Grond, AS3000

Certificaatnummer 2011166017
 Startdatum 30-09-2011
 Rapportagedatum 06-10-2011/14:00
 Bijlage A, B, C
 Pagina 2/2

Analyse	Eenheid	1	2
Polycyclische Aromatische Koolwaterstoffen, PAK			
S Naftaleen	mg/kg ds	<0.050	<0.050
S Fenanthreen	mg/kg ds	0.10	<0.050
S Anthraceen	mg/kg ds	<0.050	<0.050
S Fluorantheen	mg/kg ds	0.25	<0.050
S Benzo(a)anthraceen	mg/kg ds	0.15	<0.050
S Chryseen	mg/kg ds	0.14	<0.050
S Benzo(k)fluorantheen	mg/kg ds	0.077	<0.050
S Benzo(a)pyreen	mg/kg ds	0.13	<0.050
S Benzo(ghi)peryleen	mg/kg ds	0.10	<0.050
S Indeno(123-cd)pyreen	mg/kg ds	0.11	<0.050
S PAK VROM (10) (factor 0,7)	mg/kg ds	1.1	0.35 i)

Nr. Monsteromschrijving

- 1 MM01
- 2 MM02

Analytico-nr.

6400312
 6400313

Eurofins Analytico B.V.



Gildeweg 44-46
 3771 NB Barneveld
 P.O. Box 459
 3770 AL Barneveld NL

Tel. +31 (0)34 242 63 00
 Fax +31 (0)34 242 63 99
 E-mail info-env@eurofins.nl
 Site www.eurofins.nl

ABN AMRO 54 85 74 456
 VAT/BTW No.
 NL 8043.14.683.B01
 KvK No. 09088623

Q: door RVA geaccrediteerde verrichting
 R: AP04 erkende verrichting
 S: AS 3000 erkende verrichting

Dit certificaat mag uitsluitend in zijn geheel worden gereproduceerd.


Eurofins Analytico B.V. is erkend door het Vlaamse Gewest (OVAM en Dep. LNE), het Brusselse Gewest (BIM), het Waalse Gewest (DGRNE-DWD) en door de overheden van Frankrijk en Luxemburg (MEY).

Akkoord
 Pr.coörd.

JK



TESTEN
 RVA L010

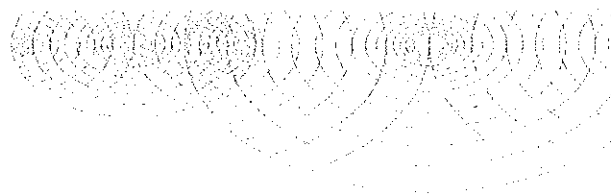
Bijlage (A) met deelmonsterinformatie behorende bij analysecertificaat 2011166017

Pagina 1/1


Analytico-n Boornr	Omschrijving	Van	Tot	Barcode	Monsteromschrijving
6400312 001	1	0	50	0506017966	MM01
6400312 003	1	0	50	0506017944	
6400312 006	1	0	50	0506017956	
6400313 003	3	100	150	0506017946	MM02
6400313 006	3	100	150	0506017958	

Eurofins Analytico B.V.

Gildeweg 44-46
3771 NB Borneveld
P.O. Box 469
3770 AL Borneveld NL

Tel. +31 (0)34 242 63 00 ABN AMRO 54 85 74 456
Fax +31 (0)34 242 63 99 VAT/BTW No.
E-mail info-env@eurofins.nl NL 8043.14.883.B01
Site www.eurofins.nl KvK No. 09088623

Eurofins Analytico B.V. is erkend door het Vlaamse Gewest (OVAM en Dep. INE), het Brusselse Gewest (BIM), het Waalse Gewest (DGRNE-OWD) en door de overheden van Frankrijk en Luxemburg (MEV).

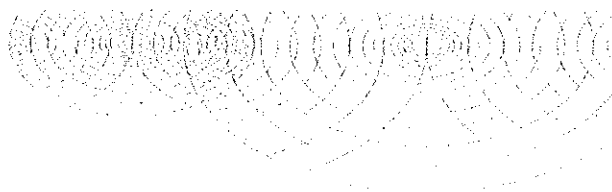**Bijlage (B) met opmerkingen behorende bij analysecertificaat 2011166017**

Pagina 1/1


Opmerking 1)De toetswaarde van de som is gelijk aan de sommatie van $0,7 \times RG$ **Eurofins Analytico B.V.**

Gildeweg 44-46
3771 NB Borneveld
P.O. Box 459
3770 AL Borneveld NL

Tel. +31 (0)34 242 63 00
Fax +31 (0)34 242 63 99
E-mail info-env@eurofins.nl
Site www.eurofins.nl

ABN AMRO 84 85 74 456
VAT/BTW No.
NL 8043.14.883.B01
KvK No. 09088623

Eurofins Analytico B.V. is erkend door het Vlaamse Gewest (OVAM en Dep. LNE), het Brusselse Gewest (BIM), het Waalse Gewest (DGRNE-OWD) en door de overheden van Frankrijk en Luxemburg (MEV).

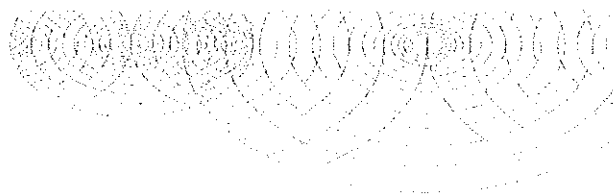
Bijlage (C) met methodeverwijzingen behorende bij analysecertificaat 2011166017

Pagina 1/1

Analyse	Methode	Techniek	Referentiemethode
Cadmium (Cd)	W0423	ICP-MS	Cf. pb 3010-5 en cf. NEN-EN-ISO 17294-2
Cryogeen malen AS3000	W0106	Voorbehandeling	Cf. AS3000
Droge Stof	W0104	Gravimetrie	Cf. pb 3010-2 en Gw. NEN-ISO 11465
Organische stof/Gloeirest	W0109	Gravimetrie	Cf. pb 3010-3 en cf. NEN 5754
Kobalt (Co)	W0423	ICP-MS	Cf. pb 3010-5 en cf. NEN-EN-ISO 17294-2
Koper (Cu)	W0423	ICP-MS	Cf. pb 3010-5 en cf. NEN-EN-ISO 17294-2
Korrelgrootte < 2 µm (Lutum)	W0173	Sedimentatie	Cf. pb 3010-4 en cf. NEN 5753
Kwik (Hg)	W0423	ICP-MS	Cf. pb 3010-5 en cf. NEN-EN-ISO 17294-2
Molybdeen (Mo)	W0423	ICP-MS	Cf. pb 3010-5 en cf. NEN-EN-ISO 17294-2
Nikkel (Ni)	W0423	ICP-MS	Cf. pb 3010-5 en cf. NEN-EN-ISO 17294-2
Lood (Pb)	W0423	ICP-MS	Cf. pb 3010-5 en cf. NEN-EN-ISO 17294-2
Zink (Zn)	W0423	ICP-MS	Cf. pb 3010-5 en cf. NEN-EN-ISO 17294-2
Barium (Ba)	W0423	ICP-MS	Cf. pb 3010-5 en cf. NEN-EN-ISO 17294-2
Minerale Olie (GC)	W0202	GC-FID	Cf. pb 3010-7 en cf. NEN 6978
Polychloorbifenylen (PCB)	W0271	GC-MS	Cf. pb 3010-8 en gw. NEN 6980
PAK som AS3000/AP04	W0271	GC-MS	Cf. pb. 3010-6 en gw. NEN-ISO 18287
PAK (VR0M)	W0271	GC-MS	Cf. pb. 3010-6 en gw. NEN-ISO 18287

Nadere informatie over de toegepaste onderzoeksmethoden alsmede een classificatie van de meetonzekerheid staan vermeld in ons overzicht "Specificaties analysemethoden", versie juli 2009.


Eurofins Analytico B.V.

Gildeweg 44-46
3771 NB Barneveld
P.O. Box 459
3770 AL Barneveld NL

Tel. +31 (0)34 242 63 00
Fax +31 (0)34 242 63 99
E-mail info-env@eurofins.nl
Site www.eurofins.nl

ABN AMRO 54 85 74 456
VAT/BTW No.
NL 8043.14.883.B01
KvK No. 09088623

Eurofins Analytico B.V. is erkend door het Vlaamse Gewest (OVAM en Dep. INE), het Brusselse Gewest (BIM), het Waalse Gewest (DGRNE-OWD) en door de overheden van Frankrijk en Luxemburg (MEV).

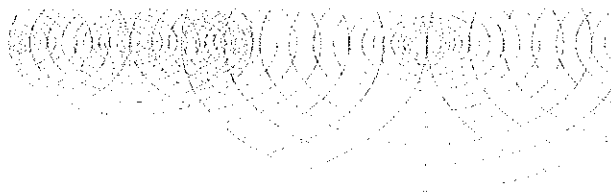

Oranjewoud District Zuid
T.a.v. A. Hendrikx
Postbus 40
4900 AA OOSTERHOUT

Analysecertificaat

Datum: 13-10-2011

Hierbij ontvangt u de resultaten van het navolgende laboratoriumonderzoek.

Certificaatnummer	2011171888
Uw projectnummer	232650-30
Uw projectnaam	V0 Sint Jacobsstraat
Uw ordernummer	
Monster(s) ontvangen	10-10-2011

Dit certificaat mag uitsluitend in zijn geheel worden gereproduceerd.
Aanvullende informatie behorend bij dit analysecertificaat kunt U vinden in het overzicht "Specificaties Analysemethoden". Extra exemplaren zijn verkrijgbaar bij de afdeling Verkoop en Advies.

De grondmonsters worden tot 6 weken na datum ontvangst bewaard en watermonsters tot 2 weken na datum ontvangst. Zonder tegenbericht worden de monsters nadien afgevoerd.
Indien de monsters langer bewaard dienen te blijven verzoeken wij U dit exemplaar uiterlijk 1 week voor afloop van de standaardbewaarperiode ondertekend aan ons te retourneren. Voor de kosten van het langer bewaren van monsters verwijzen wij naar de prijslijst.

Bewaren tot:

Datum:

Naam:

Handtekening:

Wij vertrouwen erop uw opdracht hiermee naar verwachting te hebben uitgevoerd, mocht U naar aanleiding van dit analysecertificaat nog vragen hebben verzoeken wij U contact op te nemen met de afdeling Verkoop en Advies.

Met vriendelijke groet,

Eurofins Analytico B.V.




Ing. A. Veldhuizen
Technical Manager

Eurofins Analytico B.V.

Gildeweg 44-46
3771 NB Barneveld
P.O. Box 459
3770 AL Barneveld NL

Tel. +31 (0)34 242 63 00 ABN AMRO 54 85 74 456
Fax +31 (0)34 242 63 99 VAT/BTW No.
E-mail info-env@eurofins.nl NL 8043.14.883.B01
Site www.eurofins.nl KvK No. 09086623

Eurofins Analytico B.V. is erkend door het Vlaamse Gewest (OVAM en Dep. LNE), het Brusselse Gewest (BIM), het Waalse Gewest (DGRNE-OWD) en door de overheden van Frankrijk en Luxemburg (MEV).

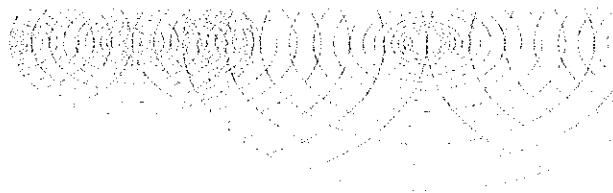

Analysecertificaat

Uw projectnummer 232650-30
 Uw projectnaam V0 Sint Jacobsstraat
 Uw ordernummer
 Datum monsternamen 10-10-2011
 Monsternemer
 Monsternatrix Water; Water, AS3000

Certificaatnummer 2011171888
 Startdatum 10-10-2011
 Rapportagedatum 13-10-2011/16:21
 Bijlage A, B, C
 Pagina 1/2

Analyse	Eenheid	1
Metalen		
S Barium (Ba)	µg/L	190
S Cadmium (Cd)	µg/L	<0.80
S Kobalt (Co)	µg/L	<5.0
S Koper (Cu)	µg/L	<15
S Kwik (Hg)	µg/L	<0.050
S Molybdeen (Mo)	µg/L	<3.6
S Nikkel (Ni)	µg/L	<15
S Lood (Pb)	µg/L	<15
S Zink (Zn)	µg/L	<60
Vluchtige Aromatische Koolwaterstoffen		
S Benzeen	µg/L	<0.20
S Toluene	µg/L	<0.30
S Ethylbenzeen	µg/L	<0.30
S o-Xyleen	µg/L	<0.10
S m,p-Xyleen	µg/L	<0.20
S Xylenen (som) factor 0,7	µg/L	0.21 i)
BTEX (som)	µg/L	<1.1
S Naftaleen	µg/L	<0.050
S Styreen	µg/L	<0.30
Vluchtige organische chloorkoolwaterstoffen		
S Dichloormethaan	µg/L	<0.20
S Trichloormethaan	µg/L	<0.60
S Tetrachloormethaan	µg/L	<0.10
S Trichlooretheen	µg/L	<0.60
S Tetrachlooretheen	µg/L	<0.10
S 1,1-Dichloorethaan	µg/L	<0.60
S 1,2-Dichloorethaan	µg/L	<0.60
S 1,1,1-Trichloorethaan	µg/L	<0.10
S 1,1,2-Trichloorethaan	µg/L	<0.10
S cis 1,2-Dichlooretheen	µg/L	<0.10
S trans 1,2-Dichlooretheen	µg/L	<0.10
CKW (som)	µg/L	<3.2
S 1,1-Dichlooretheen	µg/L	<0.10

Nr. Monsteromschrijving
 1 003-1-1

Analytico-nr.
 6418616

Eurofins Analytico B.V.

Q: door RVA geaccrediteerde verrichting
 R: AP04 erkende verrichting
 S: AS 3000 erkende verrichting

Dit certificaat mag uitsluitend in zijn geheel worden gereproduceerd.


Gildeweg 44-46
 3771 NB Borneveld
 P.O. Box 459
 3770 AL Borneveld NL

Tel. +31 (0)34 242 63 00
 Fax +31 (0)34 242 63 99
 E-mail info-env@eurofins.nl
 Site www.eurofins.nl

ABN AMRO 54 85 74 456
 VAT/BTW No.
 NL 8043.14.883.B01
 KvK No. 09088623

Eurofins Analytico B.V. is erkend door het Vlaamse Gewest (OVAM en Dep. LNE), het Brusselse Gewest (BIM), het Waalse Gewest (DGRNE-DWD) en door de overheden van Frankrijk en Luxemburg (MEV).


 TESTEN
 RVA L010

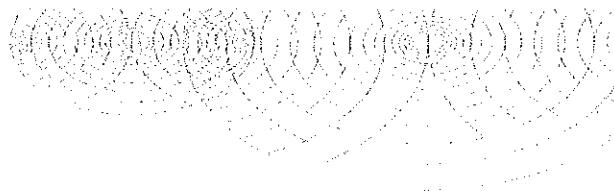

Analysecertificaat

Uw projectnummer 232650-30
 Uw projectnaam V0 Sint Jacobsstraat
 Uw ordernummer
 Datum monstername 10-10-2011
 Monsternemer
 Monstermatrix Water; Water, AS3000

Certificaatnummer 2011171888
 Startdatum 10-10-2011
 Rapportagedatum 13-10-2011/16:21
 Bijlage A, B, C
 Pagina 2/2

Analyse	Eenheid	1
S 1,2-Dichloorethenen (Som) factor 0,7	µg/L	0.14 1)
S Vinylchloride	µg/L	<0.10
S 1,1-Dichloorpropaan	µg/L	<0.25
S 1,2-Dichloorpropaan	µg/L	<0.25
S 1,3-Dichloorpropaan	µg/L	<0.25
S Dichloorpropanen som factor 0.7	µg/L	0.52
S Tribroommethaan	µg/L	<2.0
Minerale olie		
Minerale olie (C10-C12)	µg/L	<8.0
Minerale olie (C12-C16)	µg/L	<15
Minerale olie (C16-C21)	µg/L	<16
Minerale olie (C21-C30)	µg/L	<31
Minerale olie (C30-C35)	µg/L	<15
Minerale olie (C35-C40)	µg/L	<15
S Minerale olie totaal (C10-C40)	µg/L	<100

Nr. Monsteromschrijving
 1 003-1-1

Analytico-nr.
 6418616

Eurofins Analytico B.V.



Gildeweg 44-46
 3771 NB Borneveld
 P.O. Box 459
 3770 AL Borneveld NL

Tel. +31 (0)34 242 63 00
 Fax +31 (0)34 242 63 99
 E-mail info-env@eurofins.nl
 Site www.eurofins.nl

ABN AMRO 54 85 74 456
 VAT/BTW No.
 NL 8043.14.883.B01
 KvK No. 09088623

Q: door RVA geaccrediteerde verrichting
 A: AP04 erkende verrichting
 S: AS 3000 erkende verrichting


Dit certificaat mag uitsluitend in zijn geheel worden gereproduceerd.

Akkoord
 Pr.coörd.
 VA



TESTEN
 RVA L010

Eurofins Analytico B.V. is erkend door het Vlaamse Gewest (OVAM en Dep. LNE), het Brusselse Gewest (BIM), het Waalse Gewest (DGRNE-OWD) en door de overheden van Frankrijk en Luxemburg (MEV).

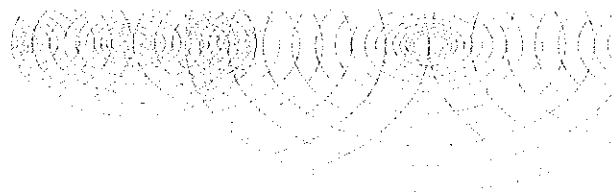
Bijlage (A) met deelmonsterinformatie behorende bij analysecertificaat 2011171888

Pagina 1/1

Analytico-n Boornr	Omschrijving	Van	Tot	Barcode	Monsteromschrijving
6418616				0700583542	003-1-1
6418616				0691048239	


Eurofins Analytico B.V.

Gildeweg 44-46
3771 NB Barneveld
P.O. Box 459
3770 AL Barneveld NL

Tel. +31 (0)34 242 63 00
Fax +31 (0)34 242 63 99
E-mail info-env@eurofins.nl
Site www.eurofins.nl

ABN AMRO 54 85 74 456
VAT/BTW No.
NL 8043.14.883.B01
KvK No. 09088623

Eurofins Analytico B.V. is erkend door het Vlaamse Gewest (OVAM en Dep. INE), het Brusselse Gewest (BIM), het Waalse Gewest (DGRNE-OWD) en door de overheden van Frankrijk en Luxemburg (MEV).

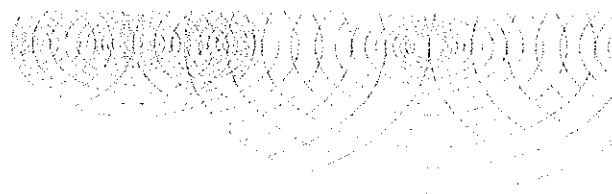**Bijlage (B) met opmerkingen behorende bij analysecertificaat 2011171888**

Pagina 1/1


Opmerking 1)De toetswaarde van de som is gelijk aan de sommatie van $0,7 \times RG$ **Eurofins Analytico B.V.**

Gildeweg 44-46
3771 NB Borneveld
P.O. Box 459
3770 AL Borneveld NL

Tel. +31 (0)34 242 63 00
Fax +31 (0)34 242 63 99
E-mail info-env@eurofins.nl
Site www.eurofins.nl

ABN AMRO 54 85 74 486
VAT/BTW No.
NL 8043.14.883.B01
KvK No. 09088623

Eurofins Analytico B.V. is erkend door het Vlaamse Gewest (OVAM en Dep. LNE), het Brusselse Gewest (BIM), het Waalse Gewest (DGRNE-OWD) en door de overheden van Frankrijk en Luxemburg (MEV).

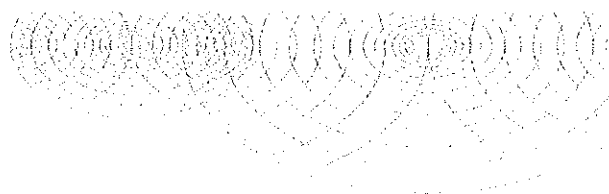
Bijlage (C) met methodeverwijzingen behorende bij analysecertificaat 2011171888

Pagina 1/1

Analyse	Methode	Techniek	Referentiemethode
ICP-MS Barium	W0421	ICP-MS	Cf. pb 3110-3 en cf. NEN-EN-ISO 17294-2
ICP-MS Cadmium	W0421	ICP-MS	Cf. pb 3110-3 en cf. NEN-EN-ISO 17294-2
ICP-MS Kobalt (Co)	W0421	ICP-MS	Cf. pb 3110-3 en cf. NEN-EN-ISO 17294-2
ICP-MS Koper	W0421	ICP-MS	Cf. pb 3110-3 en cf. NEN-EN-ISO 17294-2
ICP-MS Kwik	W0421	ICP-MS	Cf. pb 3110-3 en cf. NEN-EN-ISO 17294-2
ICP-MS Molybdeen (Mo)	W0421	ICP-MS	Cf. pb 3110-3 en cf. NEN-EN-ISO 17294-2
ICP-MS Nikkel	W0421	ICP-MS	Cf. pb 3110-3 en cf. NEN-EN-ISO 17294-2
ICP-MS Lood	W0421	ICP-MS	Cf. pb 3110-3 en cf. NEN-EN-ISO 17294-2
ICP-MS Zink	W0421	ICP-MS	Cf. pb 3110-3 en cf. NEN-EN-ISO 17294-2
Xylenen som AS3000	W0254	HS-GC-MS	Cf. pb 3130-1
Aromaten (BTEXN)	W0254	HS-GC-MS	Cf. pb 3130-1
Styreen	W0254	HS-GC-MS	Cf. pb 3130-1
VOCL (11)	W0254	HS-GC-MS	Cf. pb 3130-1
CKW : 1,1-Dichlooretheen	H W0254	HS-GC-MS	Cf. pb 3130-1
DiClEtheen som AS3000	W0254	HS-GC-MS	Cf. pb 3130-1
CKW : Vinylchloride	W0254	HS-GC-MS	Cf. pb 3130-1
1,1-dichloorpropaan	W0254	HS-GC-MS	Cf. pb 3130-1
1,2-Dichloorpropaan	W0254	HS-GC-MS	Cf. pb 3130-1
1,3-dichloorpropaan	W0254	HS-GC-MS	Cf. pb 3130-1
DiClprop. som AS300	W0254	HS-GC-MS	Cf. pb 3130-2 en gw. NEN EN ISO 15680
tribroommethaan	W0254	HS-GC-MS	Cf. pb 3130-1
Minerale olie (GC)	W0215	LVI-GC-FID	Cf. pb 3110-5

Nadere informatie over de toegepaste onderzoeksmethoden alsmede een classificatie van de meetonzekerheid staan vermeld in ons overzicht "Specificaties analysemethoden", versie juli 2009.

Bijlage 7: Kwaliteitsaspecten van het onderzoek, de toegepaste methoden en strategieën en betrouwbaarheid/garanties

Kwaliteitsaspecten van het onderzoek, de toegepaste methoden en strategieën en betrouwbaarheid/garanties

Betrouwbaarheid/garanties

Bodemonderzoek wordt in zijn algemeenheid uitgevoerd door het steekproefsgewijs bemonsteren van al dan niet verdachte bodemlagen. Hoewel Ingenieursbureau Oranjewoud B.V. conform de toepasselijke en van kracht zijnde regelgeving handelt, is het juist deze steekproefsgewijze benadering die het onmogelijk maakt garanties ten aanzien van de verontreinigingssituatie af te geven op basis van de resultaten van een bodemonderzoek.

Het vorenstaande betekent dat Oranjewoud op voorhand geen aansprakelijkheid accepteert ten aanzien van mogelijke beslissingen die de opdrachtgever naar aanleiding van het door Oranjewoud uitgevoerde bodemonderzoek neemt. In een voorkomend geval adviseren wij u altijd contact op te nemen met uw aanspreekpunt binnen Oranjewoud.

In dit kader kan ook worden opgemerkt dat de voor het historisch onderzoek geraadpleegde bronnen niet altijd zonder fouten en volledig zijn. Voor het verkrijgen van historische informatie is Oranjewoud wel afhankelijk van deze bronnen, waardoor Oranjewoud niet kan instaan voor de juistheid en volledigheid van de verzamelde historische informatie.

Certificatie/accreditatie

Ingenieursbureau Oranjewoud is gecertificeerd volgens NEN-ISO 9001. Ons bureau is lid van de Vereniging Kwaliteitsborging Bodemonderzoek (VKB).

Het veldwerk is uitgevoerd conform de BRL SIKB 2000 (Beoordelingsrichtlijn voor het SIKB-proces-certificaat voor veldwerk bij milieuhygiënisch bodemonderzoek). Ingenieursbureau Oranjewoud B.V. is volgens dit SIKB-procescertificaat gecertificeerd en erkend. Eventuele afwijkingen van de beoordelingsrichtlijn zijn in onderhavig rapport vermeld. In het colofon staan de namen en parafen van de veldmedewerkers die de kritische functies binnen het veldwerk hebben uitgevoerd.

De naleving van de kwaliteitseisen en -procedures wordt periodiek getoetst door interne auditors en externe auditors, onder toezicht van de Raad voor Accreditatie.

De onderzochte locatie is niet in eigendom van Ingenieursbureau Oranjewoud B.V. of gerelateerde zusterbedrijven.


De in het bodemonderzoek benodigde analyses van grond en grondwater laat Oranjewoud verrichten door een door de RvA geaccrediteerd laboratorium. Deze accreditatie garandeert dat bij de analyses consequent de juiste en vastgelegde procedures worden gehanteerd zodat de analyseresultaten een hoge betrouwbaarheid hebben. Voor de analyses geldt dat deze conform het Accreditatieschema(AS)3000 zijn uitgevoerd.

Toepassing grond en asbest

Het bodemonderzoek geeft inzicht in de milieuhygiënische kwaliteit van de bodem in het kader van het gebruik en/of de bestemming van de onderzochte locatie. Indien echter grond van de locatie wordt afgevoerd voor toepassing elders, volstaan de resultaten van het verrichte bodemonderzoek mogelijk niet. Afhankelijk van de omvang van de af te voeren partij(en) grond en de eisen die door de acceptant of het bevoegd gezag ter plaatse van de nieuwe toepassingslocatie worden gesteld (bijvoorbeeld aanwezigheid van een bodemkwaliteitskaart met bijbehorend bodembeheerplan), dient de grond eventueel nog conform de richtlijnen van het Besluit bodemkwaliteit te worden onderzocht.

Met nadruk wordt vermeld dat onderzoek naar de aanwezigheid van asbest in de bodem geen onderdeel uitmaakt van onderzoek dat door Oranjewoud volgens de NEN 5740 is uitgevoerd. Het voorliggende onderzoek doet derhalve geen bindende uitspraak over de aan- of afwezigheid van asbest in de bodem op de onderzochte locatie. Als tijdens het veldwerk in de bodem asbestverdachte materialen zijn opgemerkt, dan komt dit in de profielbeschrijvingen en de conclusies naar voren. Overigens wordt opgemerkt dat in de bodem aanwezig puin enig asbest kan bevatten. Specifiek onderzoek naar de aanwezigheid van asbest in de bodem dient volgens de NEN 5707 'Inspectie, monsterneming en analyse van asbest in de bodem' (NNI, april 2003) te worden uitgevoerd.

TEKENINGEN

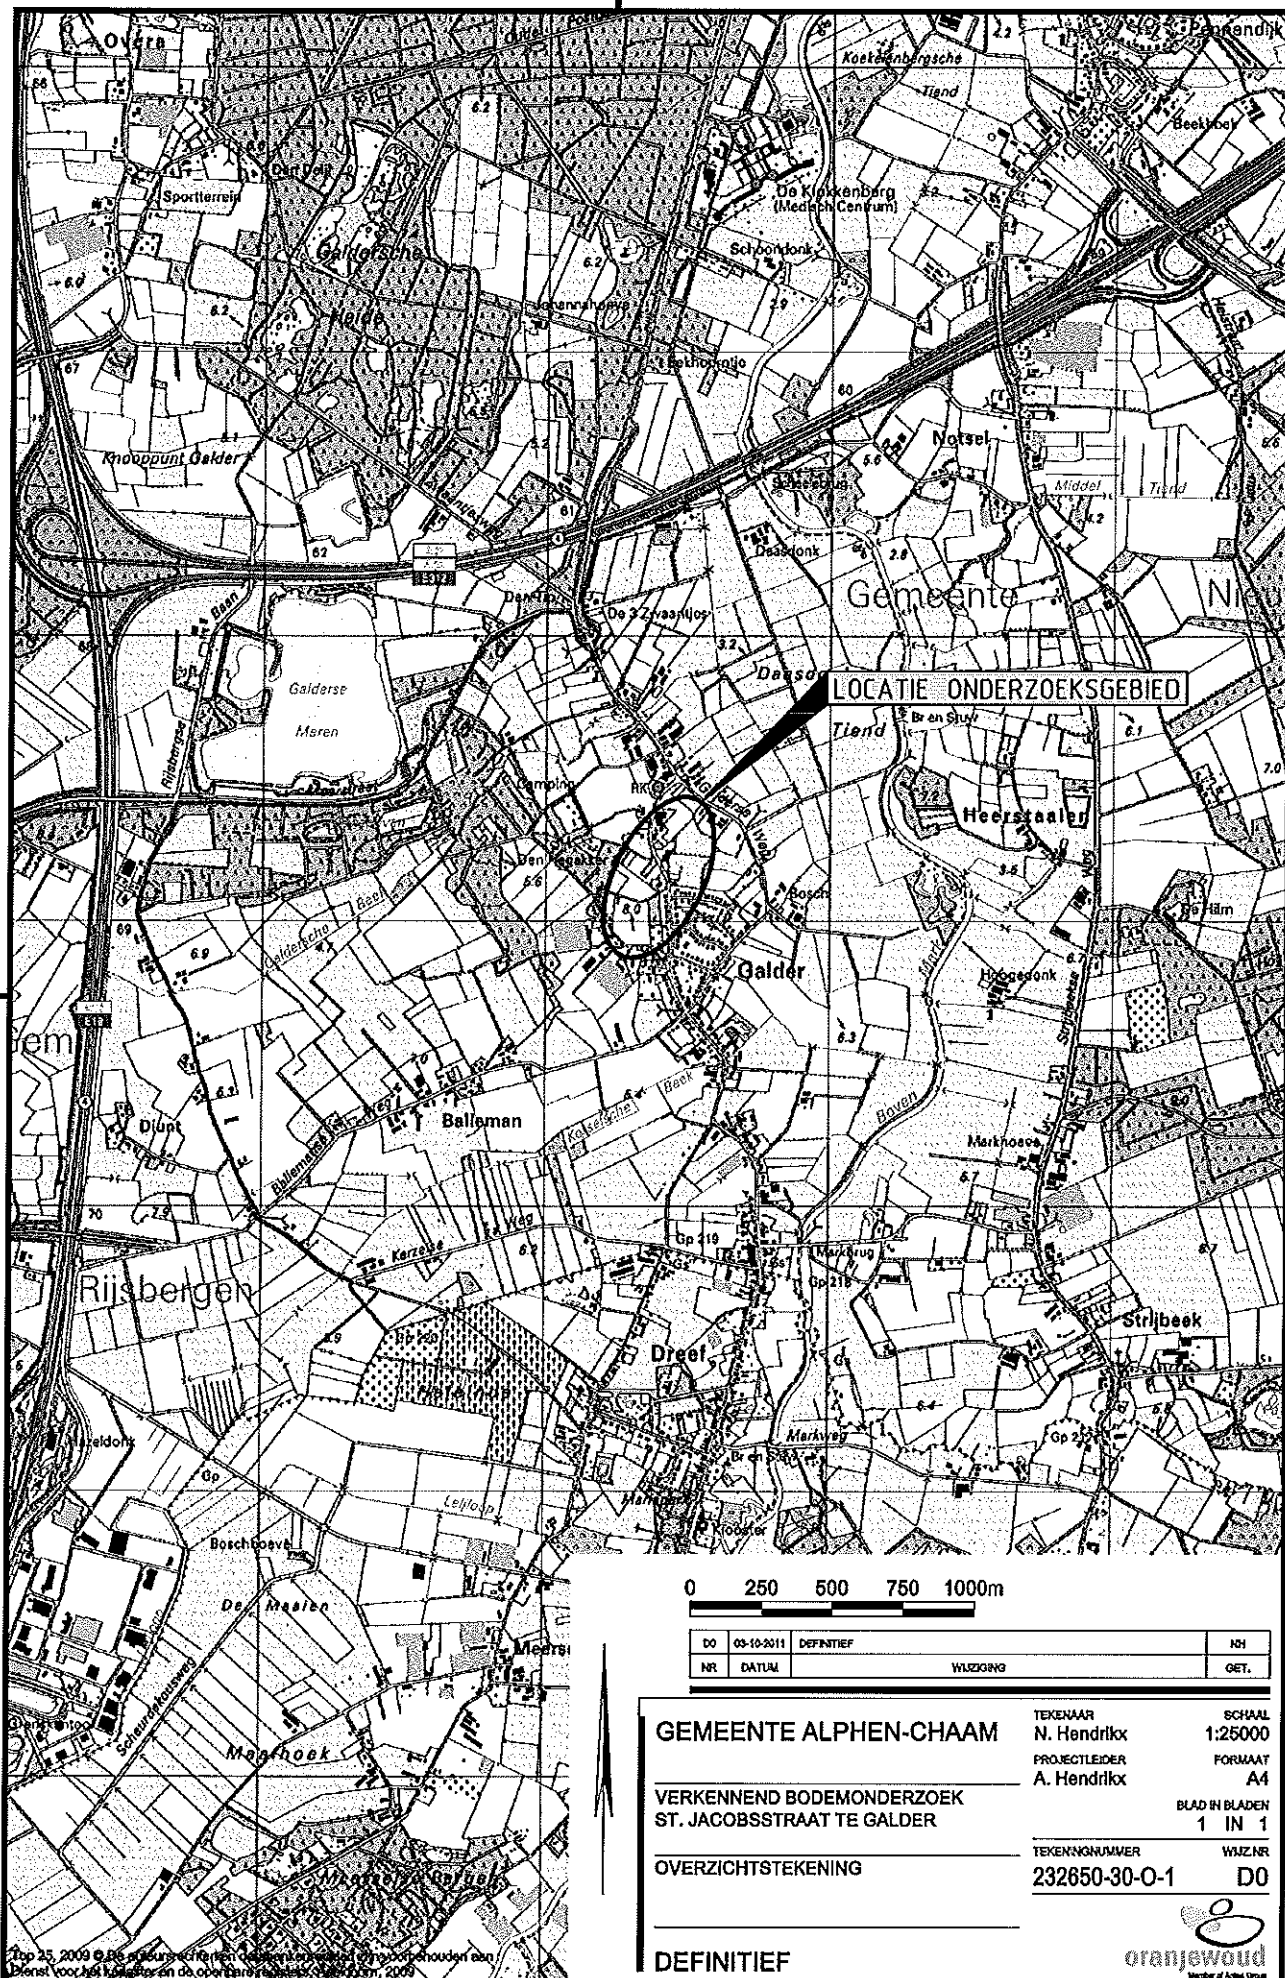

0 250 500 750 1000m

DO	03-10-2011	DEFINITIEF	NH
NR	DATUM	WZICHTSGR	GET.

GEMEENTE ALPHEN-CHAAM

TEKENAAR
N. Hendriks
PROJECTLEIDER
A. Hendriks
SCHAAAL
1:25000
FORMAAT
A4

VERKENNEND BODEMONDERZOEK
ST. JACOBSSTRAAT TE GALDER

BLAD IN BLADEN
1 IN 1


OVERZICHTSTEKENING

TEKENINGNUMMER
232650-30-O-1
WZICHTSGR
DO

DEFINITIEF



Top 25, 2009 © De afbeeldingen en de gegevens op deze kaart zijn afkomstig van de Kadaster en de openbare kadastrale dienst van 2009.

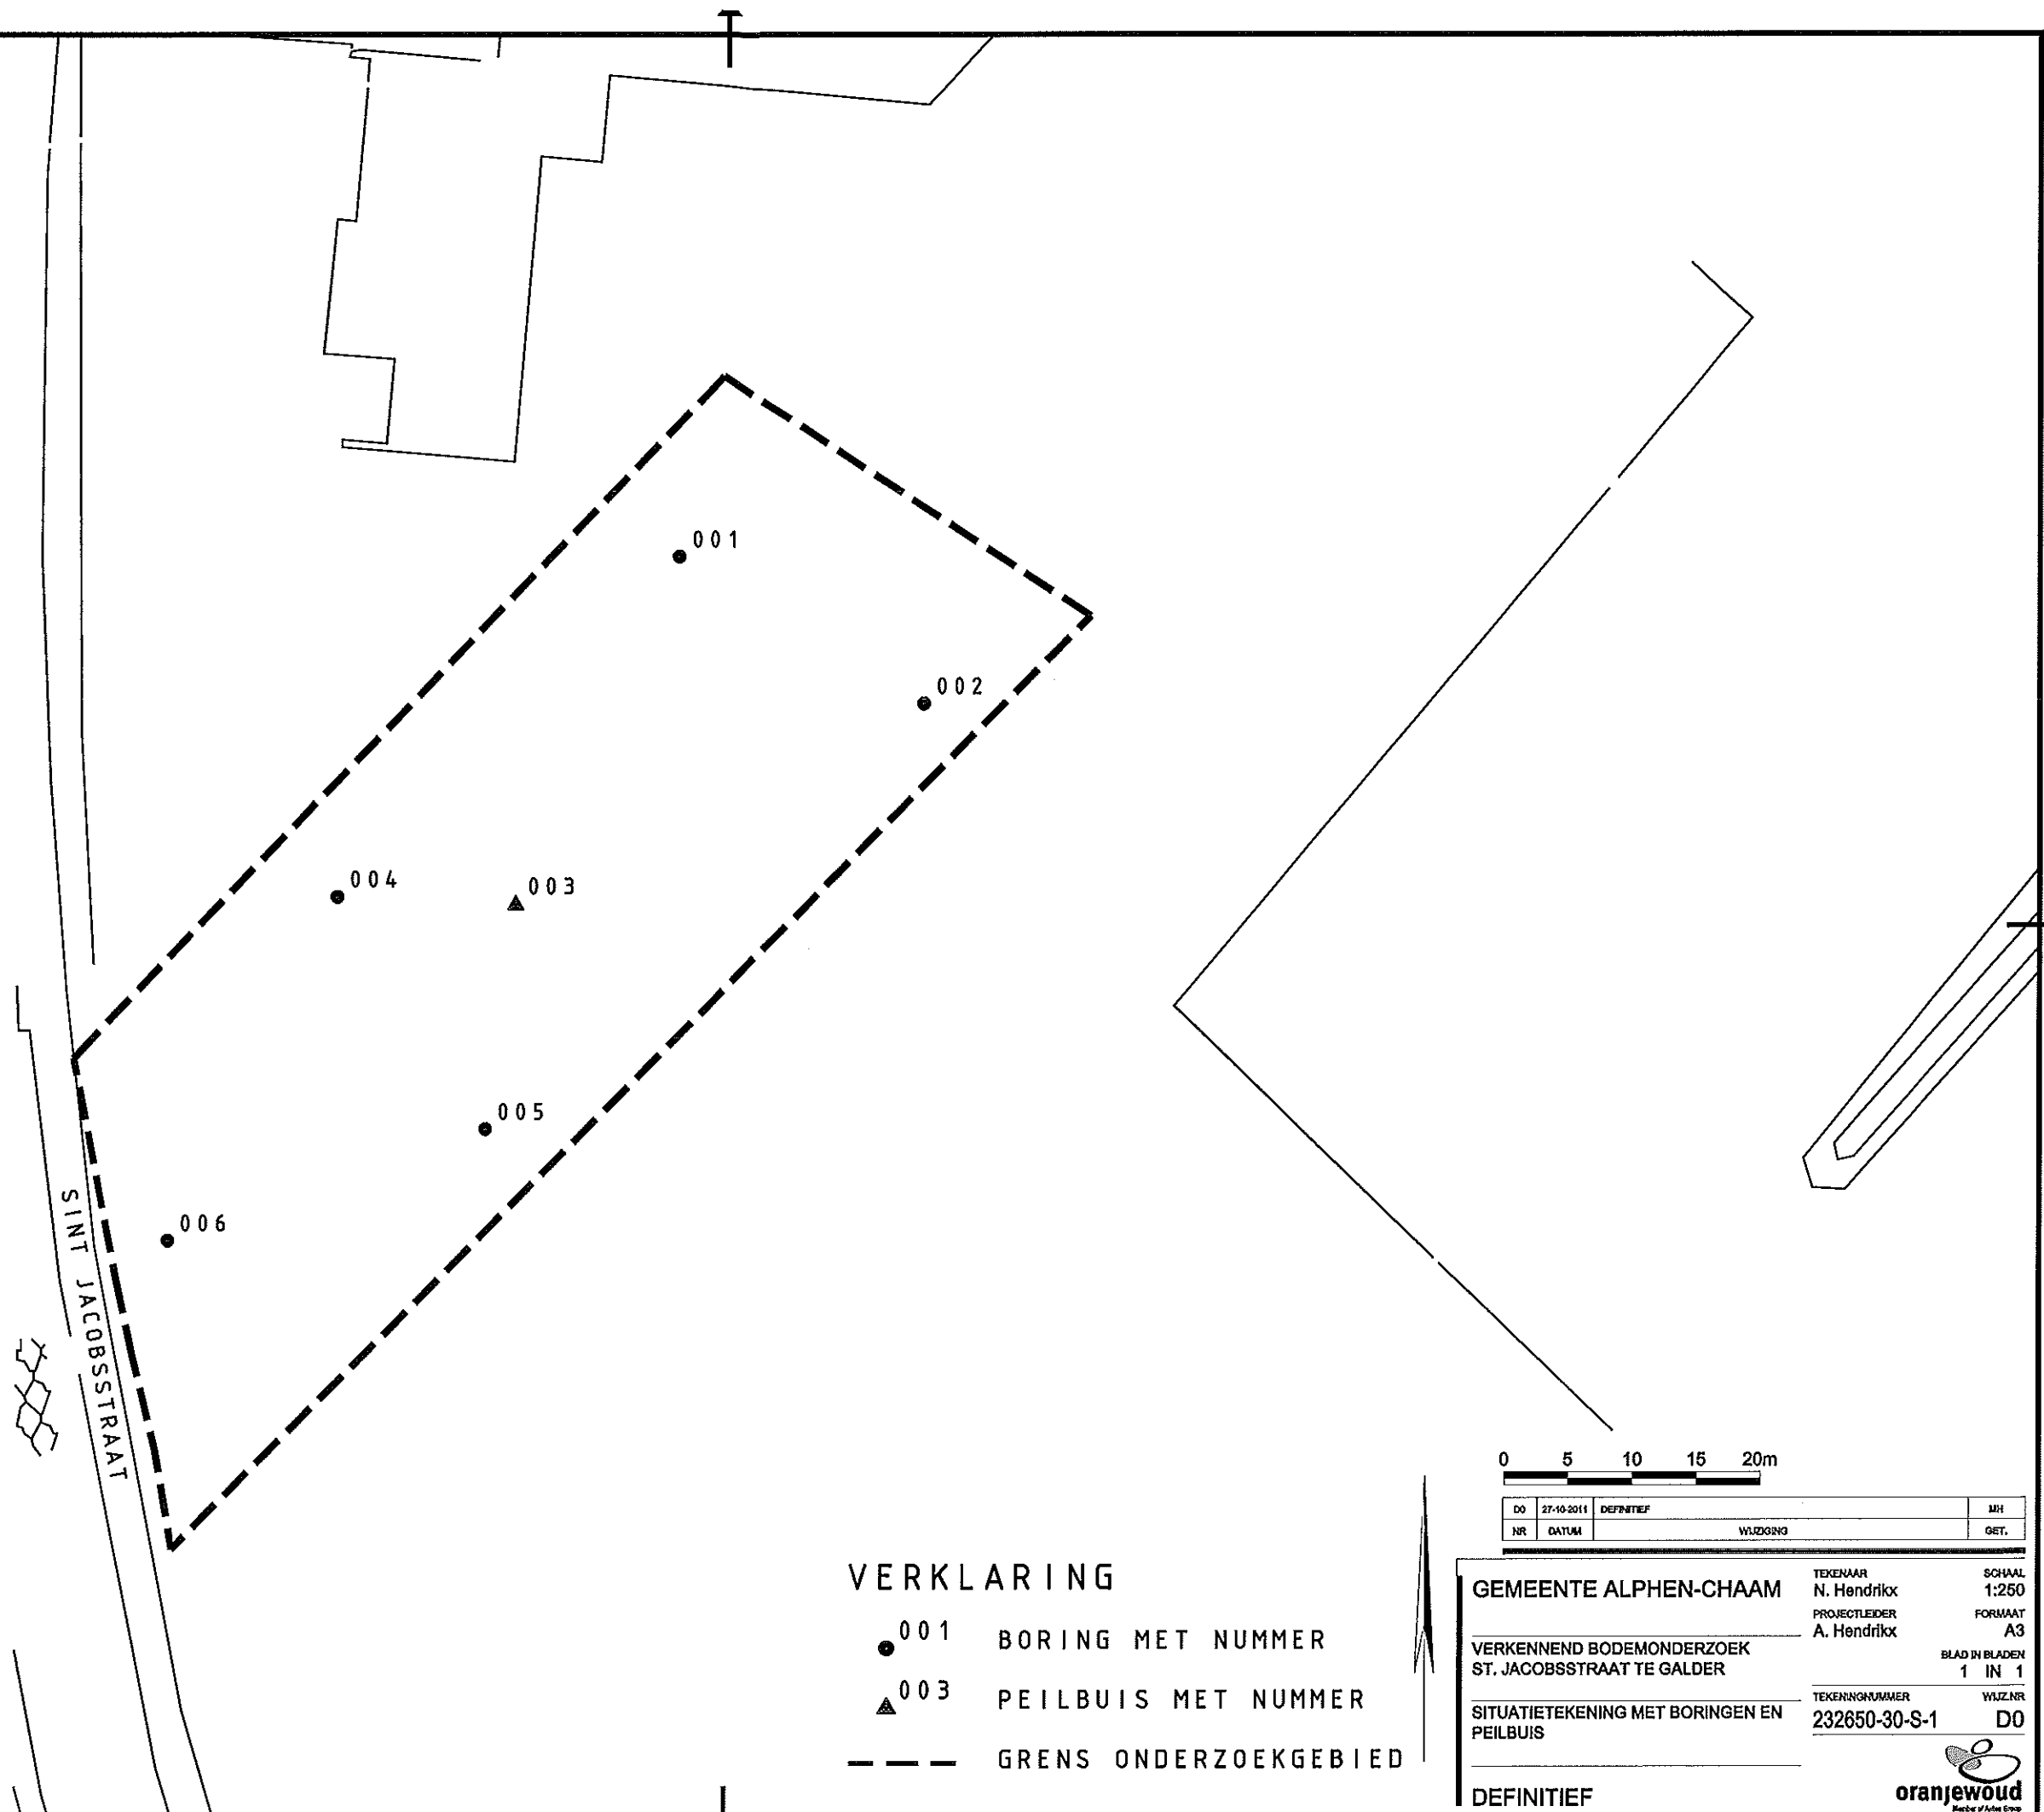

SINT JACOBSSTRAAT

VERKLARING

- 001 BORING MET NUMMER
- ▲ 003 PEILBUIS MET NUMMER
- GRENS ONDERZOEKGEBIED

0 5 10 15 20m

DO	27-10-2011	DEFINITIEF	MH
NR	DATUM	WIJZIGING	GET.

GEMEENTE ALPHEN-CHAAM

VERKENNEND BODEMONDERZOEK
ST. JACOBSSTRAAT TE GALDER

SITUATIE TEKENING MET BORINGEN EN
PEILBUIS

DEFINITIEF

TEKENAAR
N. Hendriks

PROJECTLEIDER
A. Hendriks

TEKENINGNUMMER
232650-30-S-1

WUJZNR
D0

SCHAAL
1:250

FORMAAT
A3

BLAD IN BLADEN
1 IN 1

oranjewoud
Member of Arbo Group