


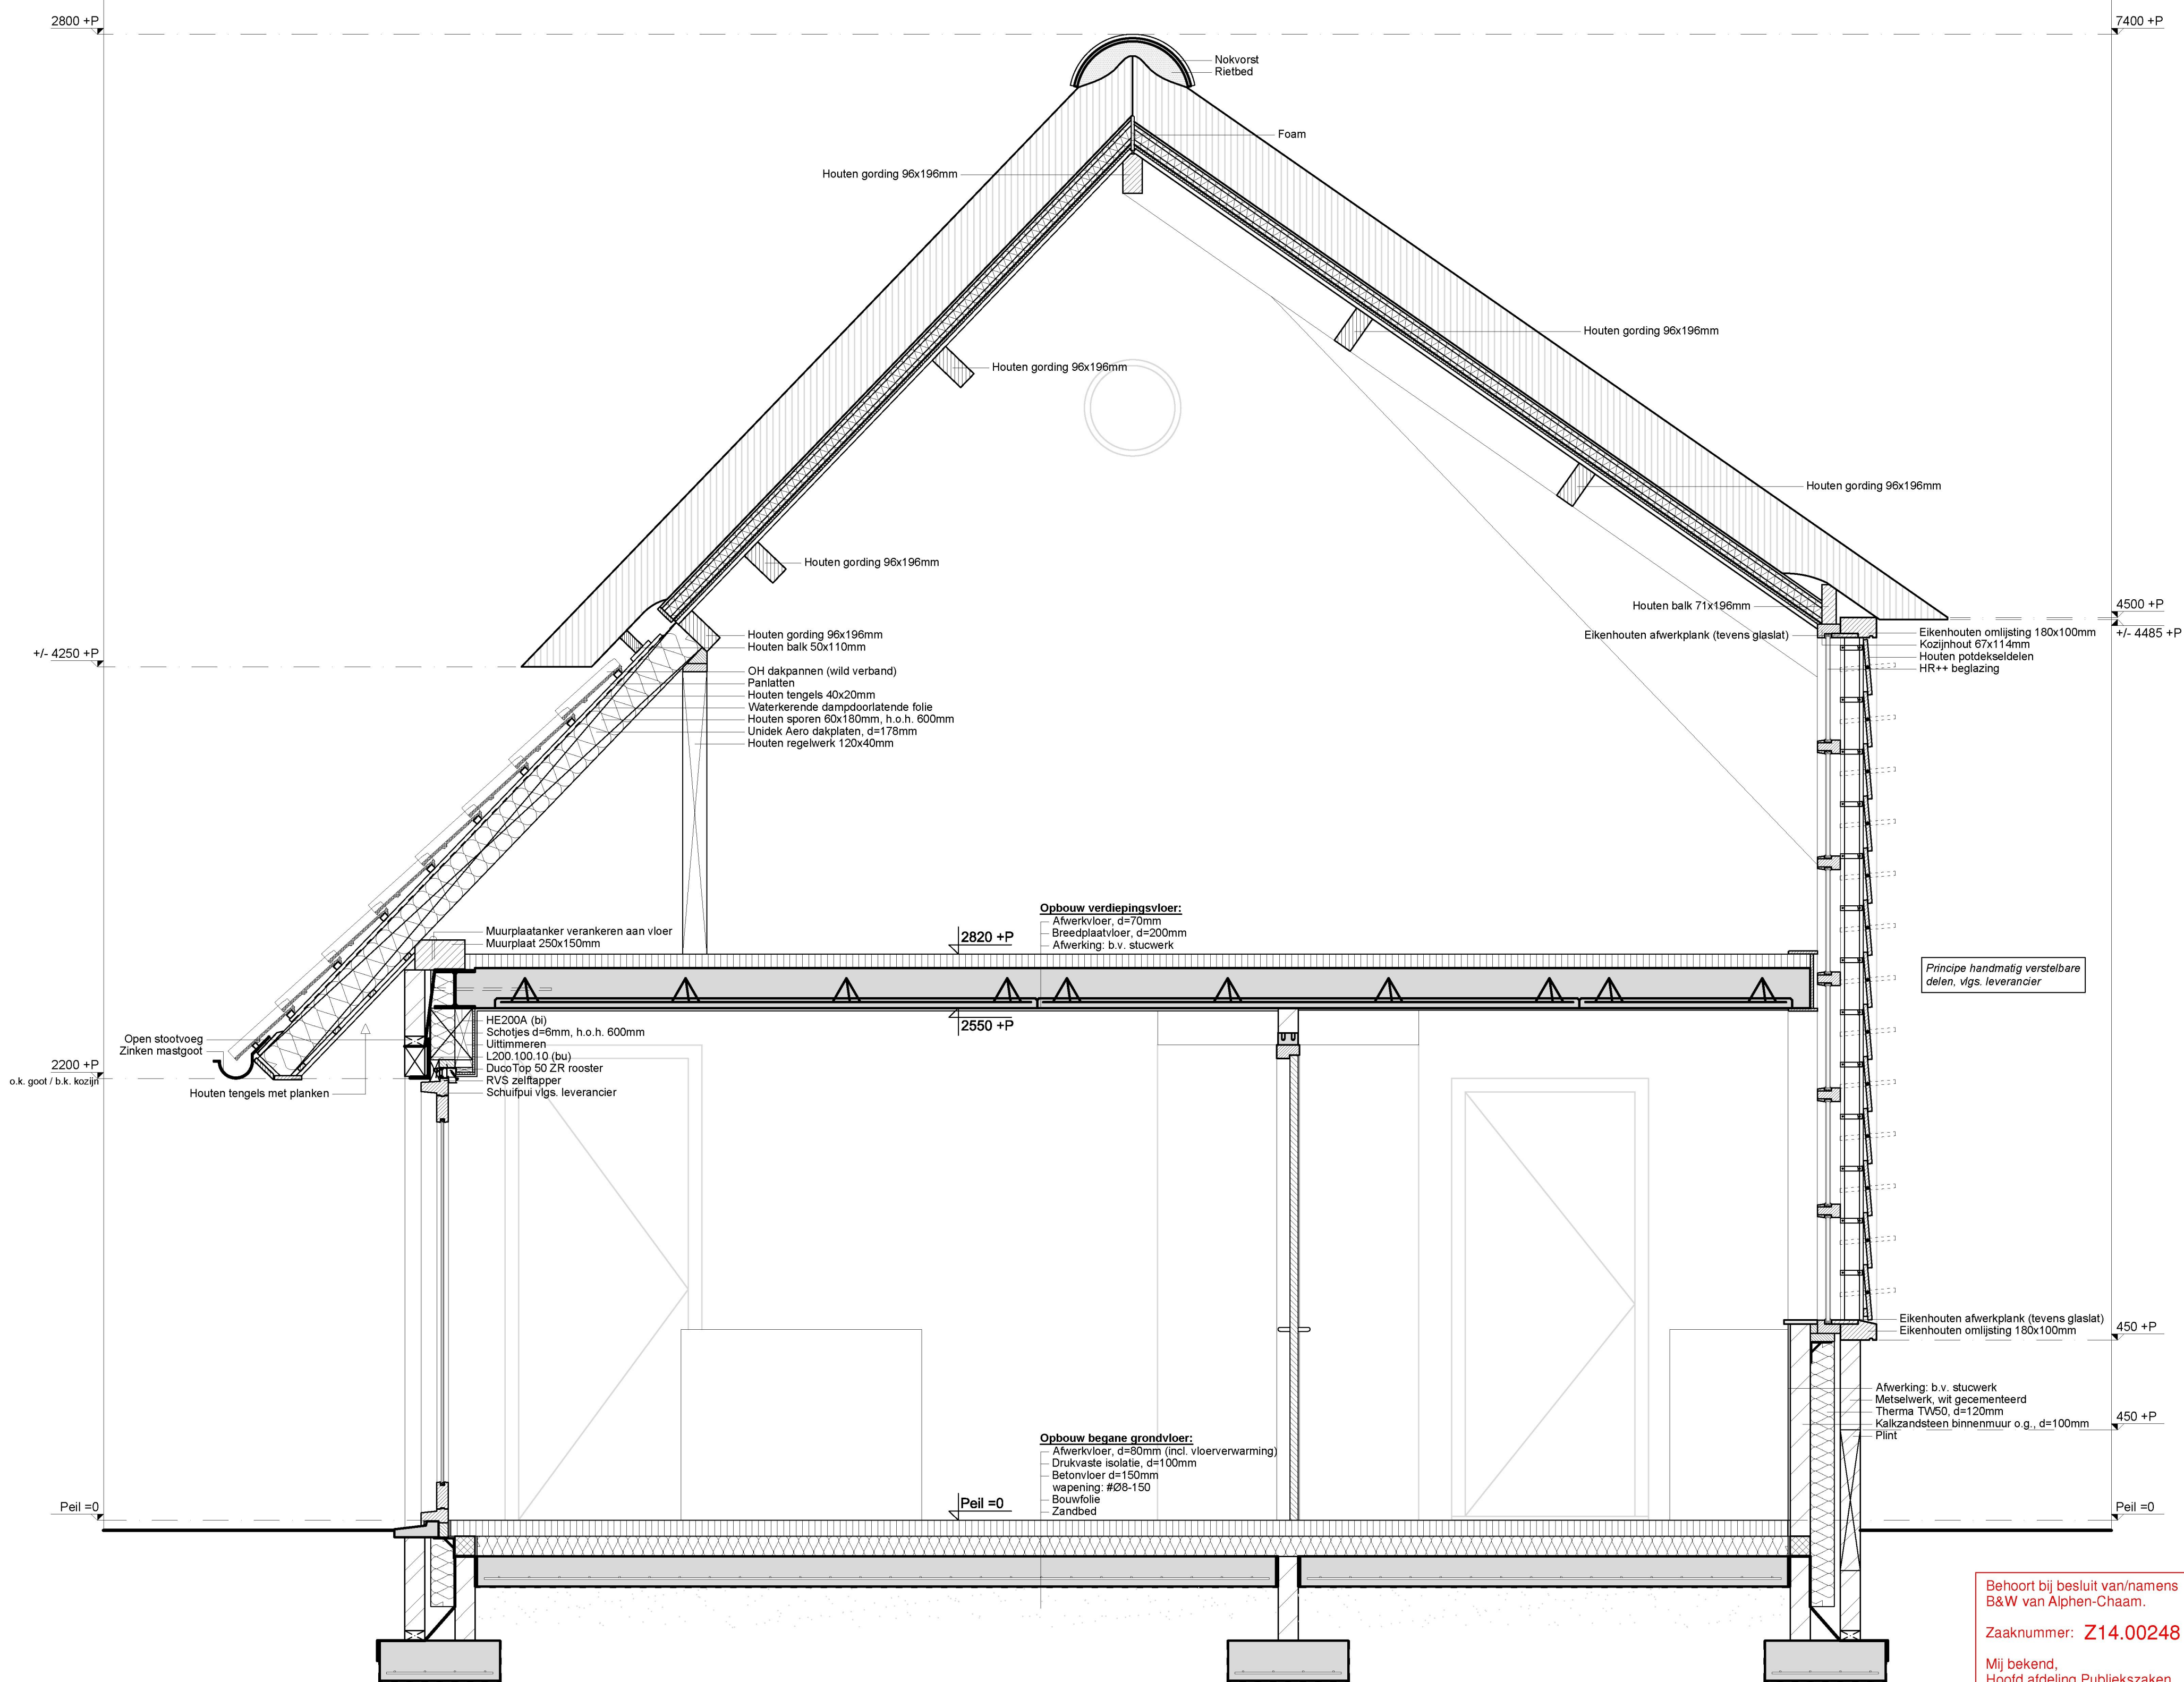

Doorsnede C-C

Behoort bij besluit van/namens
B&W van Alphen-Chaam.

Zaaknummer: **Z14.00248**

Mij bekend,
Hoofd afdeling Publiekszaken

[Handwritten signature]

Poststuknummer: **2014i12563**

BURO VAN HASSELT

Laan 10
4901 LP Oosterhout
+31 (0)162 456 211

Architecten Buro
Schoenmakers

Minnelingsebrugstraat 4a
4886 KP Achtmaal
Tel: 076-5990340
Fax: 076-5984675
info@schoenmakers-ontwerp.nl
www.schoenmakersarchitectuur.nl
arch. registratienr: 1.061201.020

Project : **Het verbouwen van een woning
aan de Snijderseweg 18a
te Chaam**

Projectnr : **130960**

Blad : **B07**

Getekend : **K.S.**

Opdrachtgever : **Fam. Zweverink
Snijderseweg 18a
4861 PJ Chaam**

Schaal : **1:20**

Datum : **28-10-2014**

Wijz. : **-**

Onderwerp : **Bestektekening:
- Doorsnede C-C**