

Begane grond

Riolering / mantelbuizen

RIOLERING BEGANE GROND

stl	= standleiding	Ø110
gls	= gootsteen	Ø75
vw	= vaatwasser	Ø75
wc	= toilet	Ø110
fl	= fontein	Ø50
cv	= centrale verwarming	Ø50
d	= douche	Ø75
wf	= wastafel	Ø50
usp	= uitloopputje	Ø75
ontst	= ontstoppingsstuk	Ø80
hwa	= hemelwaterafvoer	Ø80

RIOLERING VERDIEPING


stl	= standleiding	Ø110
wf	= wastafel	Ø50
b	= bad	Ø50
d	= douche	Ø75
wc	= toilet	Ø110
fl	= fontein	Ø50

MANTELBUIZEN

5 stuks mantelbuizen aanbrengen
t.b.v. dienstleidingen in meterkast

-	waterleiding	= Ø50
-	gas	= Ø50
-	electra	= Ø75
-	kgp	= Ø40
-	c.a.l.	= Ø40

- * kleur vuilwaterafvoer is roodbruin (RAL 8023)
- * kleur schoonwaterafvoer is grijs (RAL 7037)
- * ingestorte leidingen zijn dikwandig
- * PVC riolering volgens voorschriften bouwbesluit
- * alle warmwater afvoeren hitte bestendig uitvoeren
- * vva Ø125 met rubber manchet en ontsluitingsstuk aansluiten op vv-riolering
- * hwa Ø110 aansluiten op de schoonwater-riolering
- * definitieve indeling van sanitaire elementen en het verloop van het leidingwerk te bepalen door opdrachtgever / installateur
- * binnenrook hittebestendig PVC, NEN 3215
- * ontspanningsleiding uitvoeren, NEN 3215 en NPR 213/215
- * alle grondleidingen min. Ø110mm PVC
- * definitief leidingverloop i.o.m. opdrachtgever / installateur

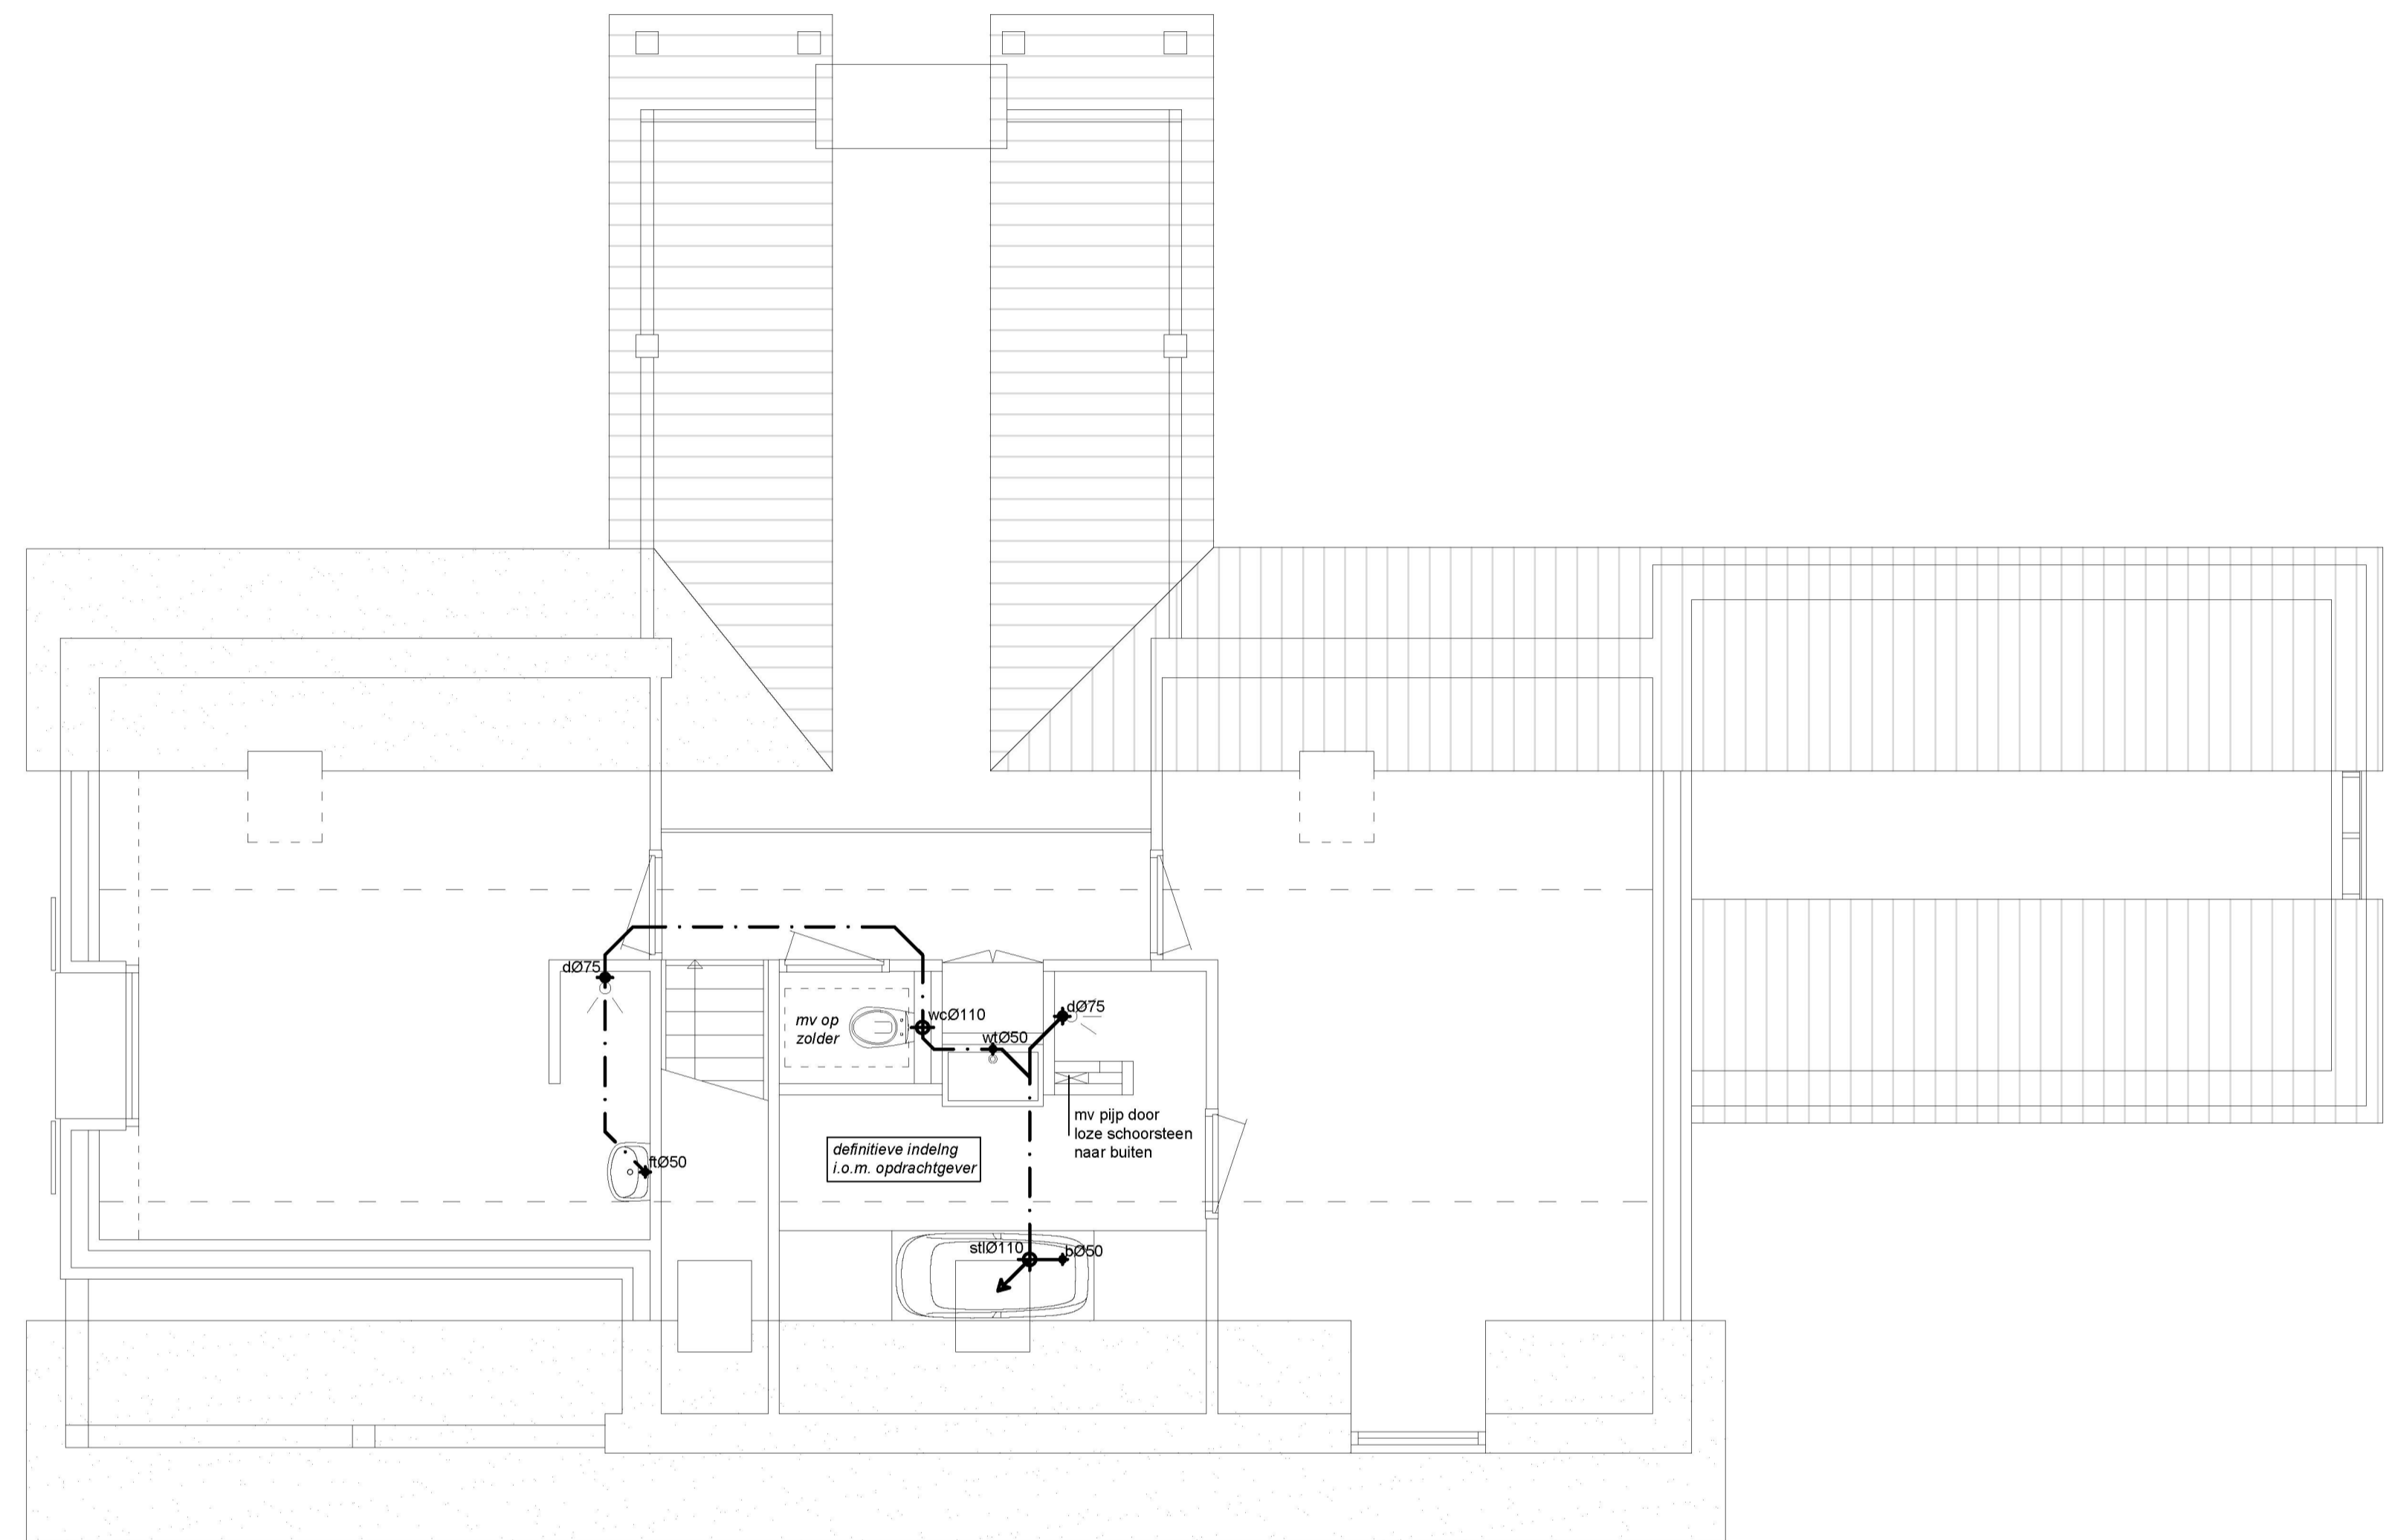

Verdieping

Behoort bij besluit van/namens
B&W van Alphen-Chaam.
Zaaknummer: **Z14.00248**
Mij bekend,
Hoofd afdeling Publiekszaken

Jaam

Poststuknummer: 2015i02064

BURO VAN HASSELT

Architecten Buro
Schoenmakers

Minnelingsbrugstraat 4a
4886 KP Achtmal
Tel: 076-4990340
Fax: 076-4984676
info@schoenmakers-ontwerp.nl
www.schoenmakersarchitectuur.nl
arch. registratienr: 1.061201.020

Project : Het verbouwen van een woning aan de Snijdersweg 18a te Chaam
Projectnr : 130960
Blad : B09
Getekend : K.S.
Opdrachtgever : Fam. Zweverink Snijdersweg 18a 4861 PJ Chaam
Schaal : 1:50
Datum : 28-10-2014
Wijz. : 23-04-2015
Onderwerp : Bestektekening: - Rioleringsoverzicht