

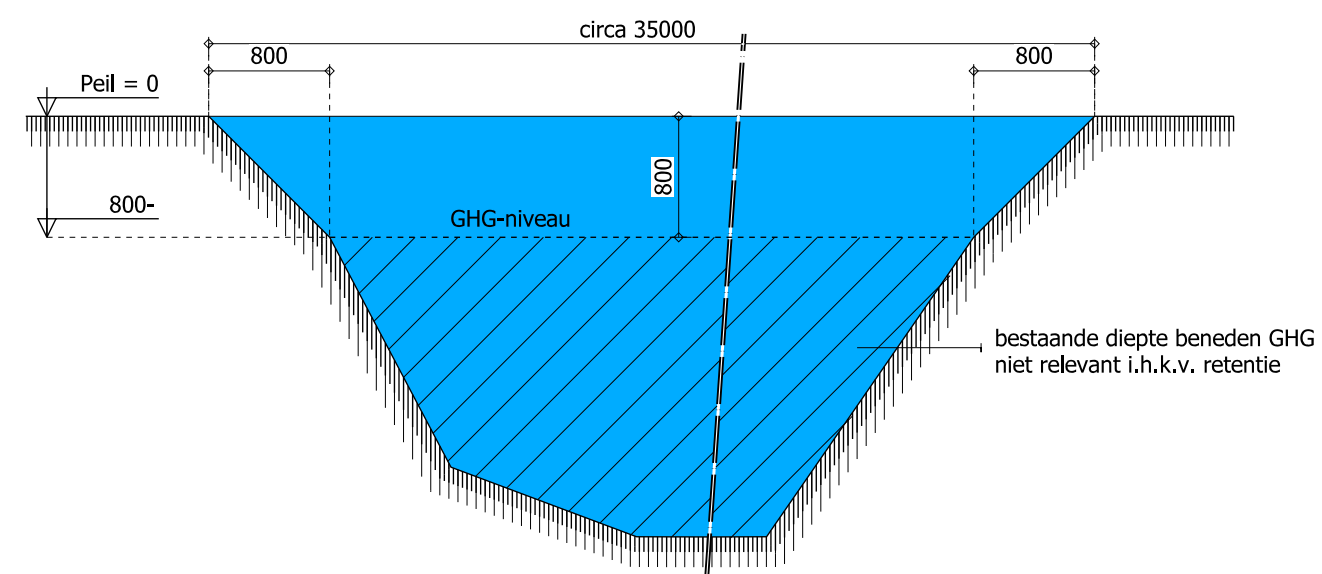


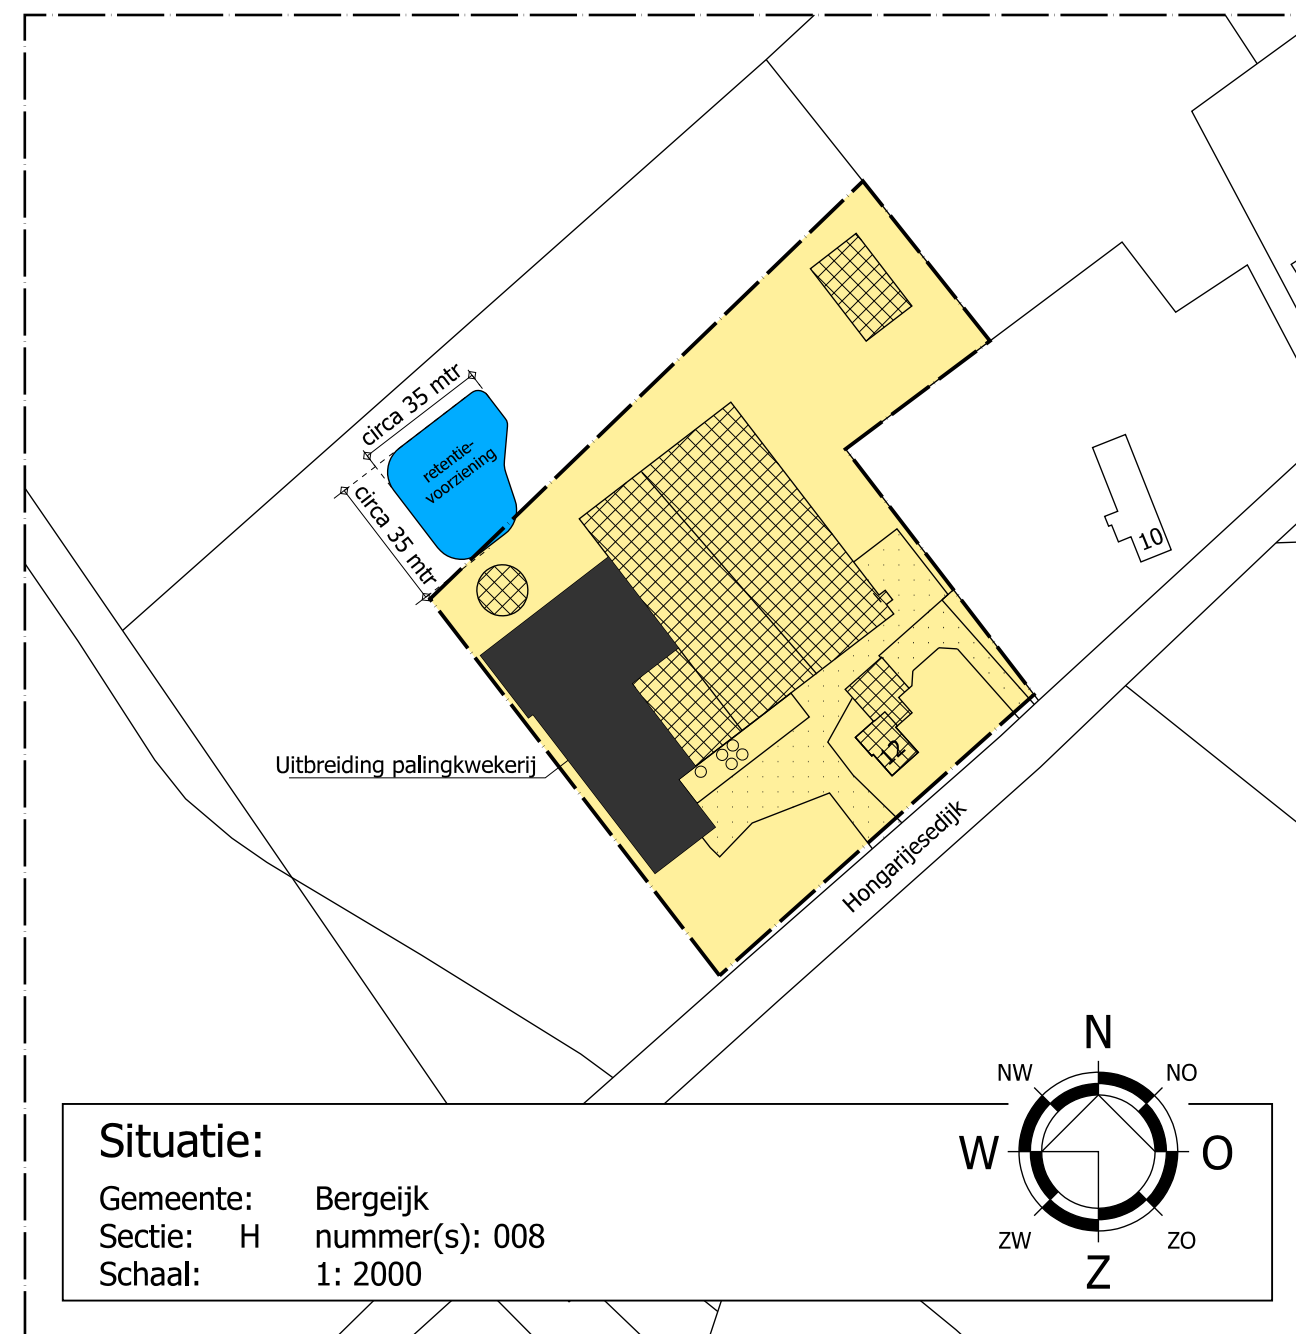

## DOORSNEDE VIJVER

INHOUD BOVEN GHG: circa 765 m3  
 SCHAAL: 1:50

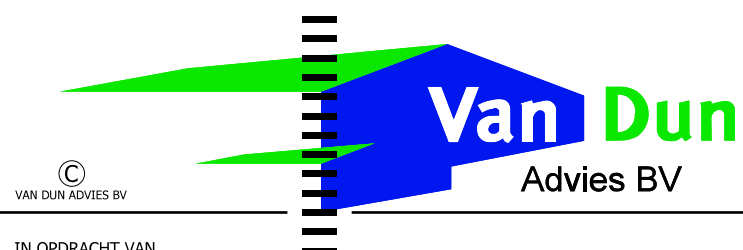

|                                                                                              |  |          |            |                |   |
|----------------------------------------------------------------------------------------------|--|----------|------------|----------------|---|
| IN OPDRACHT VAN<br><b>Nijvis BV</b><br>Postbus 7<br>6500 AA Nijmegen<br>TELEFOON 06-53235813 |  | PROJECT  | 12187-012  | WIJZIGINGEN    |   |
| TEKENING                                                                                     |  | TEKENAAR | RdL        | 1 <sup>e</sup> | . |
| TELEFOON                                                                                     |  | SCHAAL   | 1:2000/50  | 2 <sup>e</sup> | . |
| TEKENING                                                                                     |  | BLAD     | 1-01       | 3 <sup>e</sup> | . |
| ONDERWERP                                                                                    |  | DATUM    | 11-10-2013 | 4 <sup>e</sup> | . |
| Vormverandering bouwvlak aan de Hongarijesedijk 12 te Bergeijk                               |  |          |            |                |   |

| ONTWERP | BOUW | MILIEU | BRAND | RUIMTELIJKE ORDENING | BOUWBEGELEIDING |