

Opdrachtgever:

**dhr. N.M. Bleijs
Ganzestraat 38a
5527 JA Hapert**

Opdrachtnummer:

66380

Status rapport:

Definitief

Datum rapport:

28 augustus 2013

Rapport
Verkennd bodemonderzoek
**De Rotten ong.
te Hapert**

Lankelma Geotechniek Zuid B.V.
Moorland 4a
Postbus 38
5688 ZG Oirschot
Tel: 0499 - 578520
Fax: 0499 - 578573
E-mail: info@lankelma-zuid.nl
Internet: www.lankelma-zuid.nl



SAMENVATTING RESULTATEN

Algemeen

Opdrachtnummer : 66380
 Soort onderzoek : verkennd bodemonderzoek conform NEN 5740
 Adres : De Rotten ong. te Hapert
 Gemeente : Bladel
 Opdrachtgever : dhr. N.M. Bleijs
 Projectadviseur : ing. C.N.W. van Eck
 Datum rapport : 28 augustus 2013
 Opp. locatie : ca. 5.000 m²
 Coördinaten : x = 146,13 en y = 374,77

Aanleiding onderzoek

Aanleiding voor het onderzoek is de door de opdrachtgever voorgenomen ontwikkeling van de locatie. Het doel van het verkennd bodemonderzoek is de in het kader van de Woningwet en de hieraan gerelateerde gemeentelijke bouwverordening opgelegde verplichting tot het, middels een steekproef, vaststellen van de actuele bodemkwaliteit ter plaatse.

Hypothese

Onverdacht (ONV).

Laboratoriumonderzoek

Medium	Verontreinigingen	
	Parameter	Toetsing
<i>Bovengrond</i>		
MM1	-	-
MM2	cadmium	> achtergrondwaarde
<i>Ondergrond</i>		
MM3	-	-
<i>Grondwater</i>		
B1	barium, kwik	> streefwaarde

- geen overschrijding

Conclusie en aanbevelingen

In het grondwater is o.a. een lichte verhoging aan barium aangetroffen. Daar er geen mogelijke bron voorhanden is, heeft deze parameter formeel niet te worden getoetst.

Daar kwik in het grondwater en cadmium in de bovengrond de desbetreffende streefwaarde/achtergrondwaarde overschrijden, dient de onderzoekshypothese "onverdacht" te worden verworpen.

Formeel gezien is de bodem op de locatie niet geheel vrij van bodemverontreiniging. Gezien de aard en mate van de aangetroffen verontreiniging is nader onderzoek niet noodzakelijk. Er bestaan uit bodemkwaliteitsoogpunt geen beperkingen ten aanzien van de geplande ontwikkelingen. De gemeente is in het kader van de omgevingsvergunning echter het bevoegd gezag.

In het kader van dit onderzoek is geen specifiek onderzoek (conform NEN 5707) verricht naar het voorkomen van asbest in de grond en op het maaiveld. Wel heeft een inspectie van het terrein plaatsgevonden. In de vrijkomende grond en op het maaiveld zijn geen asbestverdachte materialen aangetroffen. Het voorliggende onderzoek doet echter geen bindende uitspraak over de aan- of afwezigheid van asbest in de bodem binnen de onderzoekslocatie.

Inhoudsopgave

1	Inleiding	1
2	Vooronderzoek.....	2
2.1	Locatiegegevens	2
2.2	Historische informatie.....	2
2.3	Eerder uitgevoerde bodemonderzoeken	2
2.4	Achtergrondwaarden	3
2.5	Regionale bodemopbouw en geohydrologie	3
2.6	Resumé	3
3	Onderzoeksprogramma.....	4
3.1	Hypothesestelling en onderzoeksstrategie	4
3.1.1	Hypothese.....	4
3.1.2	Onderzoeksstrategie.....	4
4	Uitvoering	5
4.1	Veldwerk.....	5
4.1.1	Grond	5
4.1.2	Grondwater	5
4.2	Afwijkingen ten opzichte van de BRL SIKB 2000 protocollen 2001 en 2002	5
4.3	Analysestrategie	6
5	Resultaten laboratoriumonderzoek.....	7
5.1	Toetsingscriteria	7
5.1.1	Generiek referentiekader Wet bodembescherming (Wbb)	7
5.2	Lokale achtergrondwaarden	7
5.3	Grond.....	8
5.4	Grondwater	8
6	Conclusies en aanbevelingen.....	9

Bijlagen

Bijlage 1: Regionale ligging locatie
 Bijlage 2: Situatietekening met boorlocaties
 Bijlage 3: Profielbeschrijvingen
 Bijlage 4: Analysecertificaten grond en grondwater
 Bijlage 5: Toetsingstabellen grond en grondwater
 Bijlage 6: Fotorapportage
 Bijlage 7: Verklaring van onafhankelijkheid

	Paraaf	Datum
Auteur rapport: ing. C.N.W. van Eck		28 augustus 2013
Kwaliteitscontrole: ing. W.J.H. van den Heuvel		28 augustus 2013

Verzonden	Datum	Aantal
dhr. N.M. Bleijs	28 augustus 2013	1 x PDF

1 Inleiding

In opdracht van dhr. N.M. Bleijs heeft Lankelma Geotechniek Zuid B.V. een verkennd bodemonderzoek uitgevoerd op een locatie aan De Rotten ong. te Hapert, gemeente Bladel. De regionale ligging van de locatie is weergegeven in bijlage 1.

Aanleiding voor het onderzoek is de door de opdrachtgever voorgenomen ontwikkeling van de locatie. Het doel van het verkennd bodemonderzoek is de in het kader van de Woningwet en de hieraan gerelateerde gemeentelijke bouwverordening opgelegde verplichting tot het, middels een steekproef, vaststellen van de actuele bodemkwaliteit ter plaatse.

Lankelma Geotechniek Zuid B.V. heeft geen binding met de opdrachtgever en de onderzoekslocatie anders dan als onafhankelijk onderzoeksbureau.

Het verkennd bodemonderzoek is uitgevoerd overeenkomstig de richtlijnen zoals beschreven in de Nederlandse norm NEN 5740: 2009 "Strategie voor het uitvoeren van verkennd bodemonderzoek".

Opgemerkt wordt dat bij een bodemonderzoek sprake is van een steekproefsgewijze bemonstering die er op is gericht om een indicatieve beoordeling te krijgen van de milieuhygiënische kwaliteit van de bodem. De mogelijkheid blijft daarom bestaan dat puntverontreinigingen, welke niet voortkomen uit het historisch onderzoek, niet door het onderzoek worden aangetoond. Tevens wordt erop gewezen dat het uitgevoerde onderzoek een momentopname is.

Het onderzoek is uitgevoerd in augustus 2013.

Voorliggend rapport presenteert de resultaten van het vooronderzoek (hoofdstuk 2), de onderzoekshypothese en -strategie (hoofdstuk 3) en de resultaten van het veldwerk (hoofdstuk 4) en analytisch onderzoek en de aan het onderzoek te verbinden interpretatie van de onderzoeksresultaten (hoofdstuk 5) en conclusies en aanbevelingen (hoofdstuk 6).

2 Vooronderzoek

Conform het onderzoeksprotocol NEN 5725 is ten behoeve van de bepaling van de onderzoeksstrategie op onderhavige locatie een vooronderzoek uitgevoerd. De resultaten van dit vooronderzoek zijn opgenomen in voorliggend hoofdstuk. De in paragraaf 2.1 t/m 2.4 opgenomen informatie is afkomstig van/uit:

- terreininspectie;
- het archief van Lankelma Geotechniek Zuid B.V.;
- archiefonderzoek door een ambtenaar van de gemeente Bladel;
- historische kaarten;
- NAVOS bestand voormalige stortplaatsen;
- website www.watwaswaar.nl;
- website www.bodemloket.nl.

2.1 Locatiegegevens

De onderzochte locatie is gelegen aan De Rotten ong. te Hapert, gemeente Bladel en behoort momenteel nog bij de Ganzestraat 36A. Kadastraal is de locatie bekend onder Hoogeloon, sectie G, nr. 828 ged. De coördinaten volgens het R.D. stelsel zijn $x = 146,13$ en $y = 374,77$ (zie bijlage 1, regionale ligging).

Het oppervlak van de onderzoekslocatie bedraagt in totaal circa 5.000 m². Ten tijde van de uitvoering van het onderzoek was onderhavig perceel in gebruik als weide. De onderzoekslocatie is gelegen in het buitengebied, zuidelijk van het centrum van Hapert.

Er zijn tijdens de terreininspectie voorafgaande aan de uitvoering van de veldwerkzaamheden geen bijzonderheden (zoals verdachte plekken, artefacten of bodembeschermende voorzieningen, puin op of in de bodem, asbest op of in de bodem, verzakkingen, ophogingen, verkleuringen of brandplekken) geconstateerd.

2.2 Historische informatie

Uit het historisch kaartmateriaal blijkt dat er eind 19^e eeuw sprake was van een gebied met een agrarische bestemming. Deze bestemming is tot voor kort niet significant gewijzigd.

Bij de gemeente Bladel zijn geen gegevens bekend over een eventuele (voormalige) ligging van ondergrondse opslagtanks. Op of nabij de onderzoekslocatie is geen voormalige stortplaats bekend.

2.3 Eerder uitgevoerde bodemonderzoeken

De volgende gegevens zijn bekend van bodemonderzoeken welke in het verleden op, of in de directe nabijheid van, de onderzoekslocatie zijn uitgevoerd:

Verkennd onderzoek 'Plan Stokekkers', Milieudienst Eindhoven, rap.nr. 4.10.48409 d.d. 1 maart 1996

In zowel de boven- als de ondergrond zijn geen verhogingen aangetroffen. In het grondwater zijn een sterke verhoging aan nikkel en licht verhoogde concentraties aan cadmium, chroom, zink, benzeen, toluen, xylenen, naftaleen en per gemeten. Geconcludeerd werd dat de sterk verhoogd aangetroffen concentratie aan nikkel te relateren is aan een verhoogd achtergrondniveau.

Aanvullend onderzoek 'Plan Stokekkers', SRE Milieudienst, rap.nr. 1.777.212 d.d. 12 oktober 2009

In het kader van dit onderzoek is alleen de bovengrond onderzocht. Hierin zijn geen verhogingen aangetroffen.

Indicatief onderzoek De Rotten, Sgs Ecocare, rap.nr. EZ857.032E, d.d. 30 juni 2000

Uit het onderzoek blijkt dat de wegbermen van de straat De Rotten geschikt zijn voor hergebruik als categorie I.

2.4 Achtergrondwaarden

Voor de gemeente Bladel is een notitie bodemfunctieklassenkaart en een bodemkwaliteitskaart opgesteld (2012, SRE Milieudienst). De gemeente Bladel conformeert zich op hoofdlijnen aan het generieke kader van het Besluit en de Regeling.

Onderhavige onderzoekslocatie is gelegen in zone 3 (Buitengebied). In deze zone kan de vaste bodem, behoudens PCB voor de bovengrond en kobalt voor de ondergrond (beiden klasse Wonen) worden aangemerkt als kwaliteit Achtergrondwaarden.

2.5 Regionale bodemopbouw en geohydrologie

De regionale geohydrologische bodemopbouw is uit gegevens van het regionaal geohydrologische informatiesysteem (regis) van TNO afgeleid. Deze opbouw is weergegeven in onderstaande tabel.

Tabel 2.1 Geohydrologische bodemopbouw

Diepte [m-mv]	Geohydrologische eenheid	Lithologie
0 - 2	Boxtel	matig grof zand
2 - 9	Sterksel	zeer grof tot uiterst grof zand met leem en kleilagen

Het grondwater in het ondiepe (freatische) grondwater stroomt regionaal gezien in overwegend noordwestelijke richting. De locatie ligt niet in het intrekgebied van een grondwaterwinning c.q. een grondwaterbeschermingsgebied.

2.6 Resumé

Uit het vooronderzoek is geen informatie naar voren gekomen waaruit zou kunnen blijken dat op of in de directe nabijheid van de locatie (<25 meter) sprake is, of is geweest van activiteiten welke een bedreiging voor de bodemkwaliteit zouden kunnen vormen. In het algemeen kan worden gesteld dat er in de regio op lokaal niveau in het grondwater (sterk) verhoogde gehalten aan metalen kunnen voorkomen.

3 Onderzoeksprogramma

3.1 Hypothesestelling en onderzoeksstrategie

3.1.1 Hypothese

Op basis van de resultaten van het vooronderzoek is de locatie als “onverdacht” gekwalificeerd ten aanzien van grond- en grondwaterverontreiniging. Hiermee wordt bedoeld dat er geen stoffen in gehalten boven de streefwaarden of generieke achtergrondwaarden, lokale achtergrondwaarden of natuurlijke achtergrondwaarden worden verwacht. Tevens is gesteld dat activiteiten op en in de omgeving van de onderzoekslocatie geen invloed hebben gehad op de milieuhygiënische kwaliteit van de bodem.

3.1.2 Onderzoeksstrategie

Bij het vaststellen van de onderzoeksstrategie is de boor-, bemonsterings- en analysestrategie zoals beschreven in de NEN 5740 “Onderzoeksstrategie voor een onverdachte locatie (ONV)” gehanteerd.

De volgende opmerkingen worden gemaakt:

- De locaties op het terrein waar de boringen zijn geplaatst, zijn tijdens het veldonderzoek vastgesteld;
- Een gedeelte van het kadastrale perceel, de te ontwikkelen locatie (ca. 5.000 m²), is onderzocht;
- Het gemeten humus- en lutumgehalte in een mengmonster van de bovengrond wordt representatief geacht voor de gehele bovengrond.

4 Uitvoering

4.1 Veldwerk

De veldwerkzaamheden zijn uitgevoerd onder procescertificaat van de BRL SIKB 2000, conform protocol 2001 en 2002 van de Stichting Infrastructuur Kwaliteitsborging Bodembeheer.

4.1.1 Grond

De veldwerkzaamheden zijn door de KWALIBO erkend persoon dhr. W.J.A. Henraath op 7 augustus 2013 (uitvoering boringen, plaatsing peilbuis en bemonstering grond). Samengevat zijn ten behoeve van het onderzoek de onderstaande werkzaamheden verricht:

Tabel 4.1 Uitgevoerde werkzaamheden

Boring	Diepte [m-mv]	Filterdiepte [m-mv]
B5 t/m B15	0,5	
B2 t/m B4	2,0	
B1	3,6	2,6 - 3,6

De bodem op de locatie bestaat tot de verkende diepte van circa 3,6 m-mv uit matig fijn siltig zand. Met name de bovengrond is humushoudend. Voor de complete boorbeschrijvingen wordt verwezen naar bijlage 3. De situering van de onderzoekslocatie en de geplaatste boringen en peilbuis is opgenomen in bijlage 2.

Tijdens de uitvoering van de veldwerkzaamheden is geen aanvullende informatie naar voren gekomen welke tot een aanpassing van de boorstrategie heeft geleid.

In de uitkomende grond zijn geen waarnemingen gedaan die duiden op de mogelijke aanwezigheid van verontreinigende stoffen in de bodem.

In het kader van dit onderzoek is geen specifiek onderzoek (conform NEN 5707) verricht naar het voorkomen van asbest in de grond en op het maaiveld. Wel heeft een inspectie van het terrein plaatsgevonden. In de vrijkomende grond en op het maaiveld zijn geen asbestverdachte materialen aangetroffen. Het voorliggende onderzoek doet echter geen bindende uitspraak over de aan- of afwezigheid van asbest in de bodem binnen de onderzoekslocatie.

4.1.2 Grondwater

De peilbuis is na voldoende doorspoelen bemonsterd. In de navolgende tabel zijn de gegevens hiervan weergegeven:

Tabel 4.2 Peilbuisgegevens

Peilbuisnummer	B1
Datum bemonstering	14 augustus 2013
Bemonsterd door	L. Verbeek
Diepte grondwaterspiegel [m-mv]	1,90
Filterstelling [m-mv]	2,6 - 3,6
Toestroming	goed
Zuurgraad [pH]	6,2
Elektrische geleidbaarheid [Ec, $\mu\text{S}/\text{cm}$]	628
troebelheid (NTU)	63,7
Waargenomen afwijkingen	geen
Drijfslag	geen

De troebelheid van het grondwater uit de peilbuis kan relatief hoog worden genoemd.

4.2 Afwijkingen ten opzichte van de BRL SIKB 2000 protocollen 2001 en 2002

Tijdens de uitvoering van de veldwerkzaamheden zijn geen afwijkingen opgetreden in het kader van de BRL SIKB 2000, protocollen 2001 en 2002.

4.3 Analysestrategie

Ten behoeve van het analytisch onderzoek zijn op het laboratorium mengmonsters samengesteld. In de onderstaande tabel is de samenstelling van de mengmonsters verwerkt en is weergegeven op welke parameters de grond- en grondwatermonsters zijn geanalyseerd.

Tabel 4.3 Analysestrategie

Monster	Compartiment	Boring	Diepte [m-mv]	Analyseprogramma	
				Grond	Grondwater
MM1	bovengrond	B2, B3, B7 t/m B12	0,0 - 0,5	NEN grond ¹ lutum en organisch stof	
MM2	bovengrond	B1, B4 t/m B6, B13 t/m B15	0,0 - 0,5	NEN grond ¹	
MM3	ondergrond	B1 t/m B3 B4	0,5 - 1,5 0,7 - 1,5	NEN grond ¹ lutum en organisch stof	
B1	grondwater	Peilbuis B1	filter 2,6 - 3,6		NEN grondwater ²

¹ NEN grond	zware metalen (Ba, Cd, Co, Cu, Hg, Mo, Ni, Pb, Zn), PAK, PCB, minerale olie, droge stofgehalte
² NEN grondwater	zware metalen (Ba, Cd, Co, Cu, Hg, Mo, Ni, Pb, Zn), minerale olie, vluchtige aromaten (BTEXN), vluchtige gehalogeneerde koolwaterstoffen (VOC)

De grondmengmonsters en het grondwatermonster zijn in het laboratorium van Alcontrol B.V. te Rotterdam (door de RvA erkend) geanalyseerd. De analyses zijn uitgevoerd conform AS3000.

5 Resultaten laboratoriumonderzoek

5.1 Toetsingscriteria

Teneinde de mate van verontreiniging van de bodem te kunnen beoordelen, zijn de chemische analyseresultaten van de grond- en grondwatermonsters getoetst aan de richtlijnen die zijn vastgesteld door het Ministerie van Infrastructuur en Milieu (de zogenaamde generieke referentiewaarden) en, indien vastgesteld, aan de lokale achtergrondwaarden.

5.1.1 Generiek referentiekader Wet bodembescherming (Wbb)

De gehalten en concentraties van de milieuschadelijke stoffen in respectievelijk de grond- dan wel grondwatermonsters worden gerelateerd aan het toetsingskader uit de Circulaire bodemsanering (Per 1 juli 2013), die een onderdeel vormt van de Wbb.

Bij de referentiewaarden wordt onderscheid gemaakt in zogenaamde generieke ofwel landelijke achtergrondwaarden (in geval van grond), streefwaarden (in geval van grondwater) en de interventiewaarden (zowel grond als grondwater):

achtergrondwaarde (grond) of S-waarde (grondwater)	=	waarde voor een schone, multifunctionele bodem
tussenwaarde of T-waarde	=	toetsingswaarde voor (nader) onderzoek ((achtergrond- of streefwaarde + interventiewaarde) / 2)
interventiewaarde of I-waarde	=	interventiewaarde voor sanering(sonderzoek)

De tussenwaarde heeft geen wettelijke status maar is een indicatieniveau voor het uitvoeren van aanvullend onderzoek.

De referentiewaarden voor grond zijn mede afhankelijk gesteld van het gehalte lutum (fractie <2µm) en organische stof. Dit betekent dat bij elk (verkennd) bodemonderzoek locatiespecifieke referentiewaarden dienen te worden berekend.

Ten aanzien van de resultaten van de toetsing wordt in voorliggend rapport de volgende terminologie gehanteerd:

- licht verhoogd gehalte: gehalte tussen de achtergrondwaarde/streefwaarde en tussenwaarde
- matig verhoogd gehalte: gehalte tussen de tussen- en interventiewaarde
- sterk verhoogd gehalte: gehalte gelijk of hoger dan de interventiewaarde.

5.2 Lokale achtergrondwaarden

Naast landelijke toetsingswaarden zijn voor de onderzoekslocatie tevens lokale achtergrondwaarden vastgesteld (zie § 2.4). Voor grond is zowel aan de landelijke referentiewaarden als aan de lokale achtergrondwaarden getoetst. Wanneer een parameter in het landelijke toetsingskader als een overschrijding moet worden aangemerkt maar de lokale achtergrondwaarde niet overschrijdt, wordt dit niet als een overschrijding beschouwd.

5.3 Grond

De analysecertificaten zijn weergegeven in bijlage 4. De resultaten zijn getoetst aan de achtergrondwaarden en interventiewaarden en weergegeven in bijlage 5. In de grond zijn de navolgende verhogingen aangetoond:

Tabel 5.1 Resultaten grond

Grond(meng)monster	> generieke achtergrondwaarde	> tussenwaarde	> interventiewaarde
MM1	-	-	-
MM2	cadmium	-	-
MM3	-	-	-

- geen overschrijding gemeten

In mengmonster MM1 van de bovengrond en in de ondergrond (MM3) zijn geen verhogingen aangetroffen.

De overige onderzochte stoffen zijn niet aangetoond in concentraties boven de betreffende (generieke) achtergrondwaarden.

Een verhoogd gehalte aan cadmium kan worden veroorzaakt door bijvoorbeeld het uitstrooien van de asla van kolenkachels in de tuin, puin in de vaste bodem, uitstoot vanuit het verkeer e.d. Opgemerkt wordt dat het hier slechts een marginale overschrijding betreft.

5.4 Grondwater

De analysecertificaten zijn weergegeven in bijlage 4. De resultaten zijn getoetst aan de streef- en interventiewaarden en weergegeven in bijlage 5. In het grondwater zijn de navolgende verhogingen aangetoond:

Tabel 5.2 Resultaten grondwater

Grondwatermonster	> streefwaarde	> tussenwaarde	> interventiewaarde
B1	barium, kwik	-	-

De overige onderzochte stoffen zijn niet aangetoond in concentraties boven de betreffende streefwaarden/detectielimiet.

De licht verhoogde concentraties aan barium en kwik in het grondwater zijn waarschijnlijk te relateren aan een verhoogd achtergrondgehalte. Zware metalen worden veelvuldig licht verhoogd aangetroffen zonder direct aanwijsbare oorzaak. Omdat op de locatie geen bron voorhanden is, behoeft de parameter barium formeel niet getoetst te worden.

6 Conclusies en aanbevelingen

In opdracht van dhr. N.M. Bleijs heeft Lankelma Geotechniek Zuid B.V. een verkennd bodemonderzoek uitgevoerd op een locatie aan De Rotten ong. te Hapert, gemeente Bladel.

Aanleiding voor het onderzoek is de door de opdrachtgever voorgenomen ontwikkeling van de locatie. Het doel van het verkennd bodemonderzoek is de in het kader van de Woningwet en de hieraan gerelateerde gemeentelijke bouwverordening opgelegde verplichting tot het, middels een steekproef, vaststellen van de actuele bodemkwaliteit ter plaatse.

Het verkennd bodemonderzoek is uitgevoerd overeenkomstig de richtlijnen zoals beschreven in de Nederlandse norm NEN 5740:2009 "Strategie voor het uitvoeren van verkennd bodemonderzoek".

Tijdens de uitvoering van de veldwerkzaamheden is geen aanvullende informatie naar voren gekomen welke tot een aanpassing van de onderzoeksstrategie heeft geleid.

In onderstaande tabel zijn de resultaten samengevat weergegeven:

Tabel 6.1 Samenvatting resultaten

Medium	Verontreinigingen	
	Parameter	Toetsing
<i>Bovengrond</i>		
MM1	-	-
MM2	cadmium	> achtergrondwaarde
<i>Ondergrond</i>		
MM3	-	-
<i>Grondwater</i>		
B1	barium, kwik	> streefwaarde

- geen overschrijding


In het grondwater is o.a. een lichte verhoging aan barium aangetroffen. Daar er geen mogelijke bron voorhanden is, behoeft deze parameter formeel niet te worden getoetst.

Daar kwik in het grondwater en cadmium in de bovengrond de desbetreffende streefwaarde/achtergrondwaarde overschrijden, dient de onderzoekshypothese "onverdacht" te worden verworpen.

Formeel gezien is de bodem op de locatie niet geheel vrij van bodemverontreiniging. Gezien de aard en mate van de aangetroffen verontreiniging is nader onderzoek niet noodzakelijk. Er bestaan uit bodemkwaliteitsoogpunt geen beperkingen ten aanzien van de geplande ontwikkelingen. De gemeente is in het kader van de omgevingsvergunning echter het bevoegd gezag.

In het kader van dit onderzoek is geen specifiek onderzoek (conform NEN 5707) verricht naar het voorkomen van asbest in de grond en op het maaiveld. Wel heeft een inspectie van het terrein plaatsgevonden. In de vrijkomende grond en op het maaiveld zijn geen asbestverdachte materialen aangetroffen. Het voorliggende onderzoek doet echter geen bindende uitspraak over de aan- of afwezigheid van asbest in de bodem binnen de onderzoekslocatie.

Bijlage 1 : Regionale ligging locatie

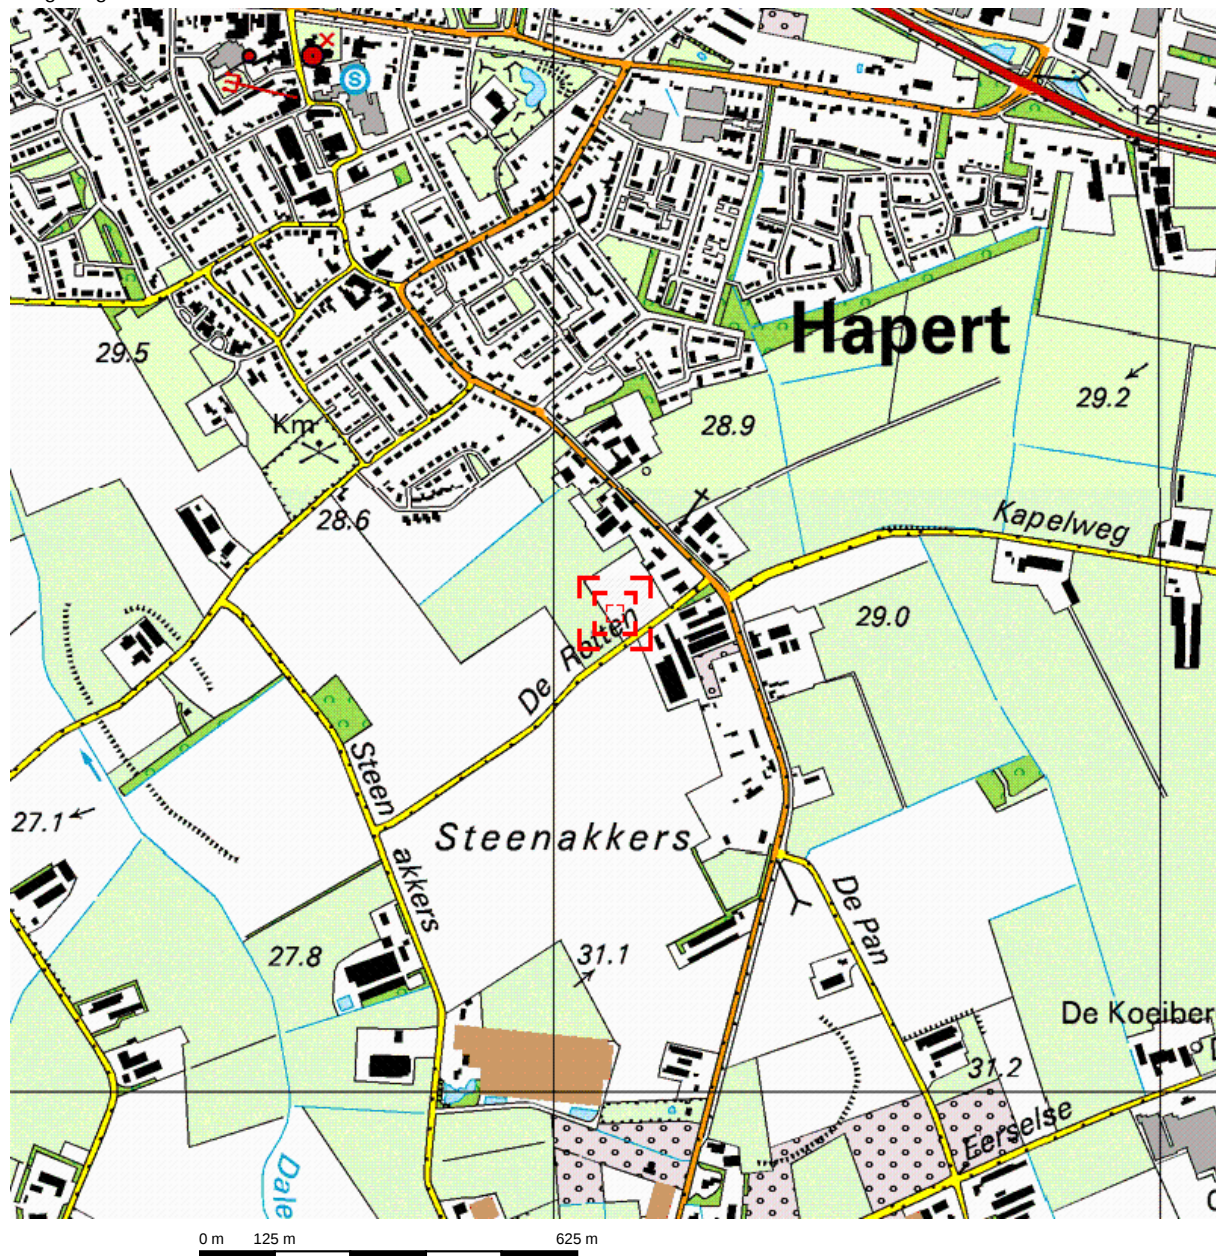

Deze kaart is noordgericht.

Schaal 1: 12500



Hier bevindt zich Kadastraal object HOOGELOON G 828

© De auteursrechten en databankenrechten zijn voorbehouden aan de Topografische Dienst Kadaster.




bebouwd gebied a huizenblok, groot gebouw b huizen c hoogbouw d kas wegen autosnelweg hoofdweg met gescheiden rijbanen hoofdweg regionale weg met gescheiden rijbanen regionale weg lokale weg met gescheiden rijbanen lokale weg weg met losse of slechte verharding onverharde weg straat/overige weg wandelgebied fietspad pad, voetpad weg in aanleg weg in ontwerp viaduct tunnel vaste brug beweegbare brug brug op pijlers	spoorwegen spoorweg: enkelspoor spoorweg: dubbelspoor spoorweg: driesporig spoorweg: viersporig a station b laadperron tram a metro bovengronds b metrostation hydrografie waterloop: smaller dan 3 m waterloop: 3-6 m breed waterloop: breder dan 6 m a schutsluis b brug c vonder d koedam a grondduiker b stuw c duiker d sluis bodemgebruik a weide met sloten b bouwland met greppels c boomgaard d fruitkwekerij e boomkwekerij f weide met populieren g loofbos h naaldbos i gemengd bos j griend k heide l zand m dras en riet n heg en houtwal	overige symbolen a kerk, moskee b toren, hoge koepel c kerk, moskee met toren d markant object e watertoren f vuurtoren a gemeentehuis b postkantoor c politiebureau d wegwijzer a kapel b kruis c vlampijp d telescoop a windmolen b watermolen c windmolentje d windturbine a oliepominstallatie b seinmast c zendmast a hunebed b monument c poldergemaal a begraafplaats b boom c paal d opslagtank a kampeerterrein b sportcomplex c ziekenhuis schietbaan afrastering hoogspanningsleiding met mast muur geluidswering
--	---	---

Bijlage 2 : Situatietekening met boorlocaties

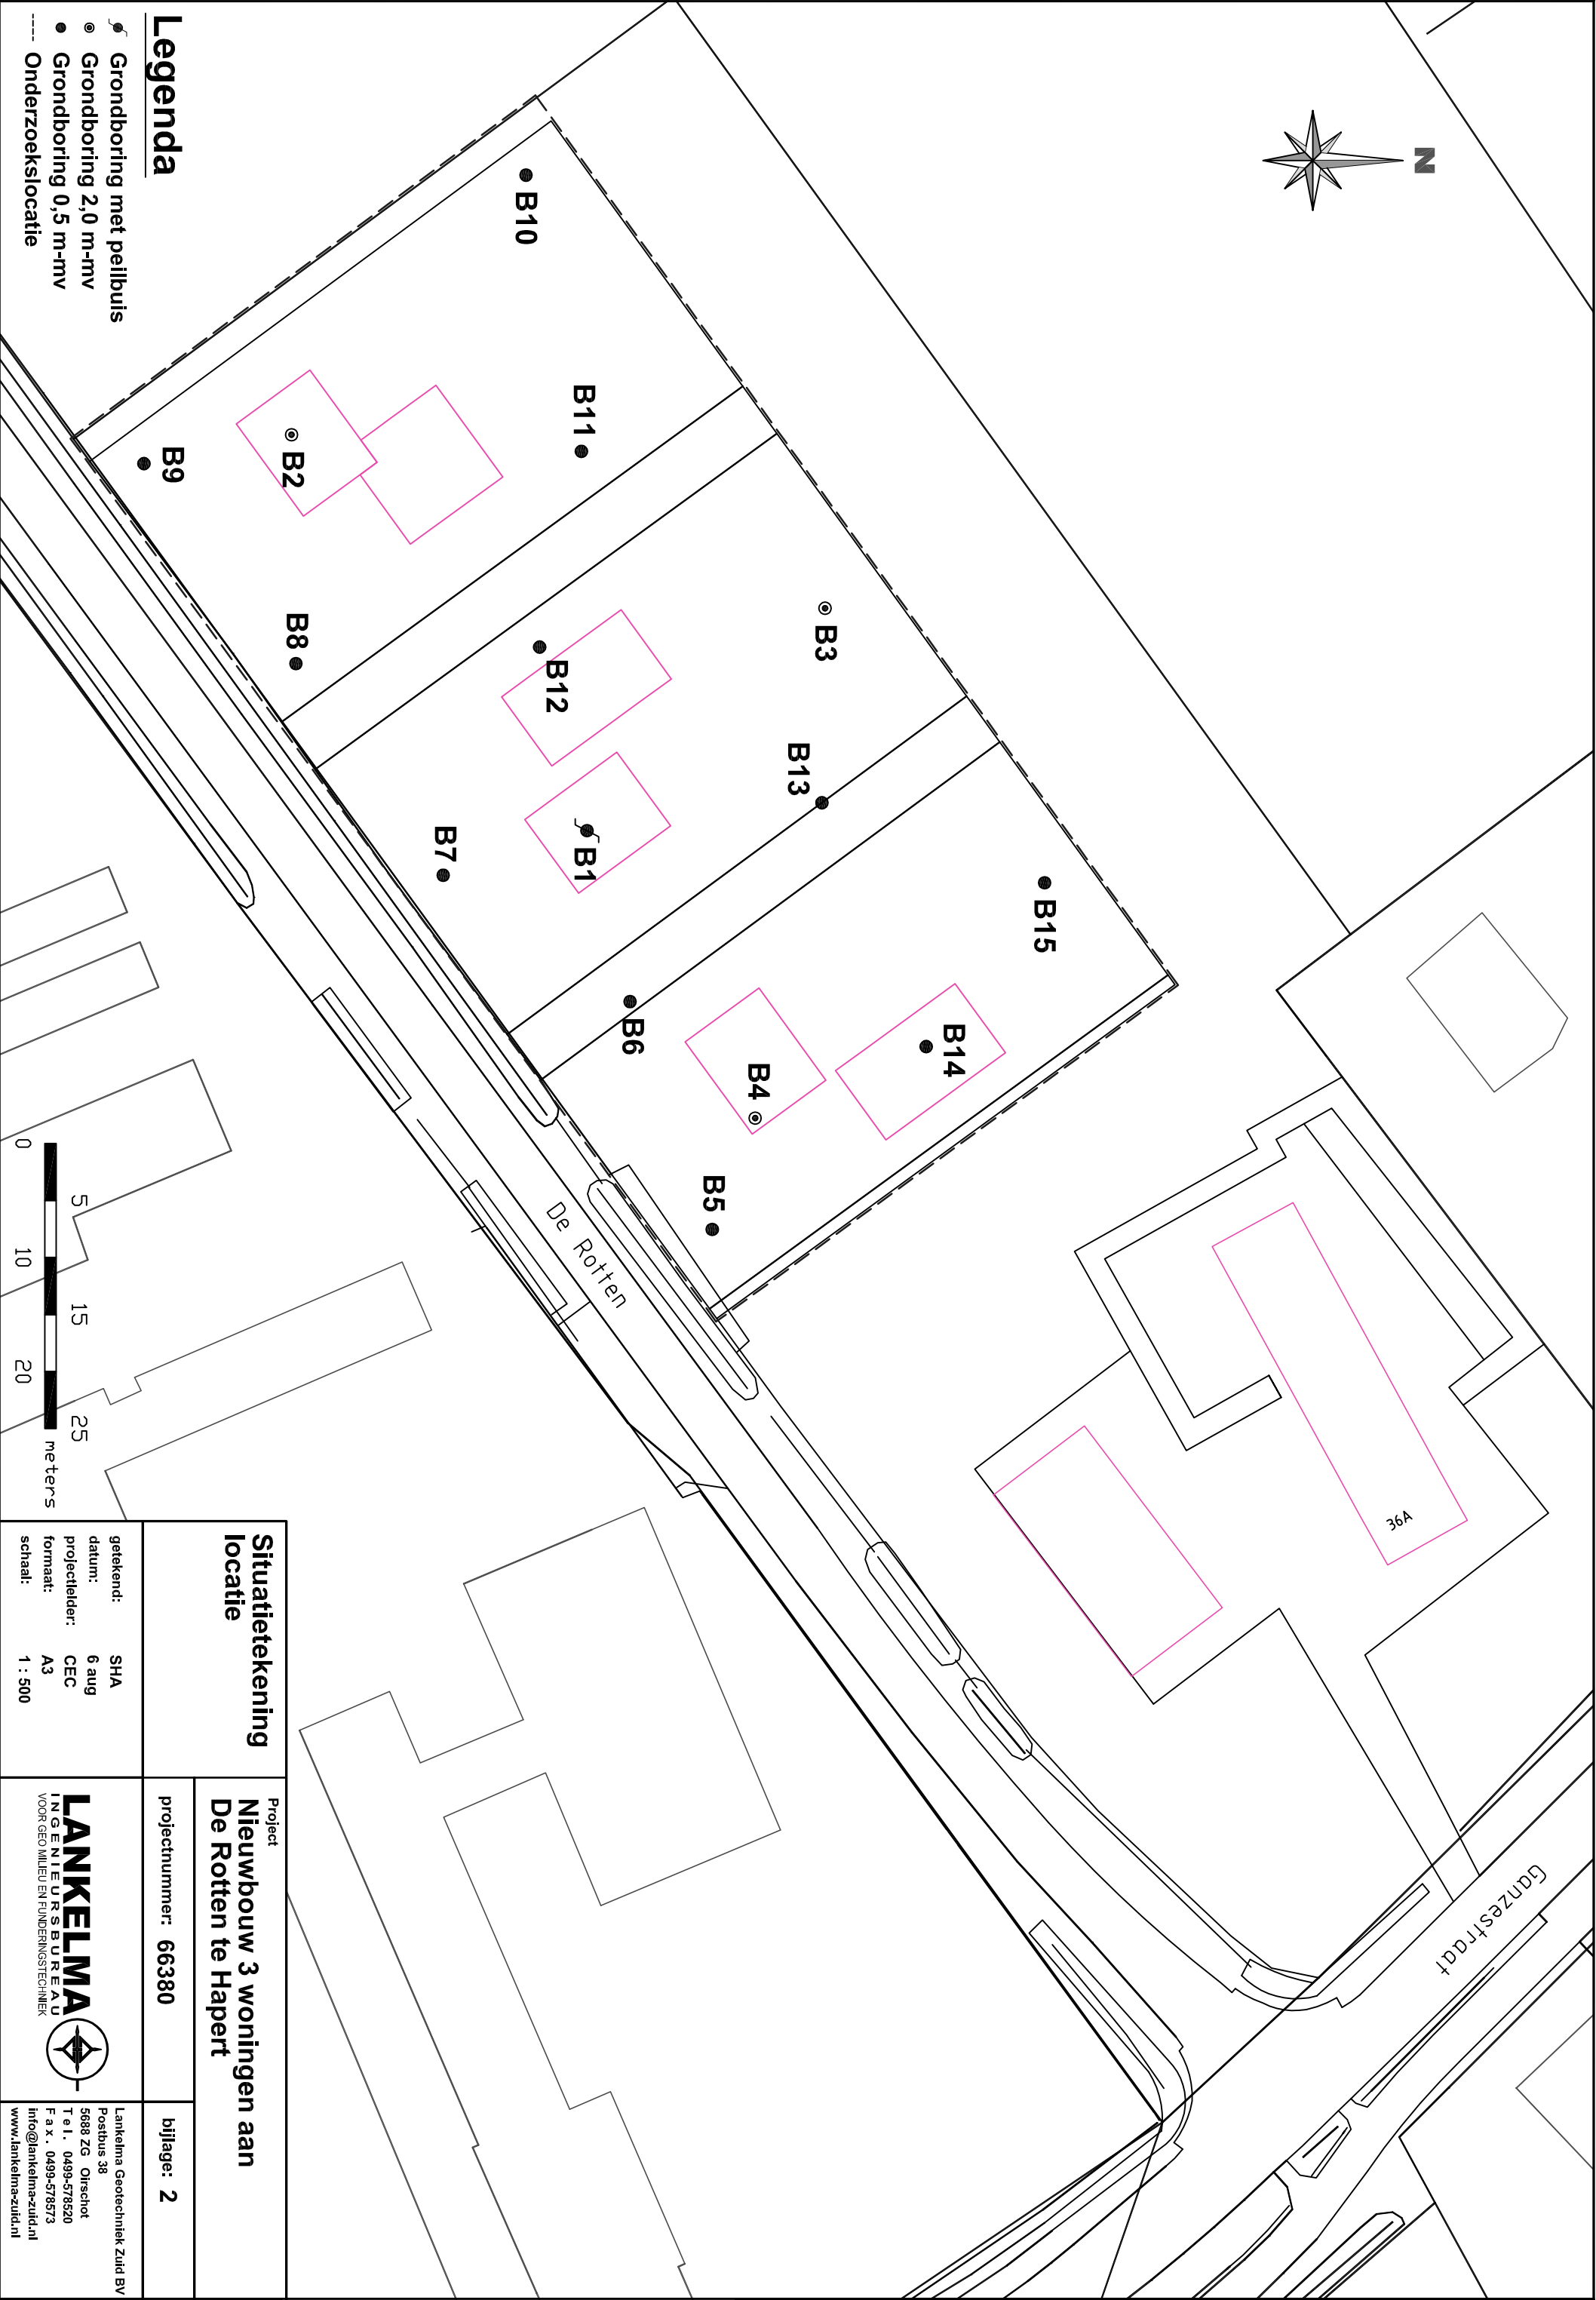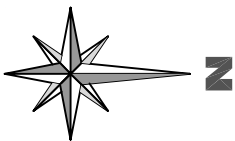

Legenda

- Grondboring met peilbuis
- Grondboring 2,0 m-mv
- Grondboring 0,5 m-mv
- Onderzoekslocatie

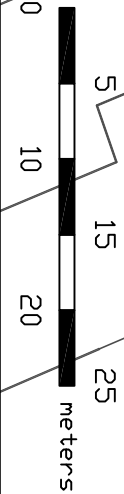

Situatietekening locatie		Project Nieuwbouw 3 woningen aan De Rotten te Hapert	
getekend: SHA	datum: 6 aug	projectnummer: 66380	bijlage: 2
projectleider: CEC	formaat: A3		
schaal: 1 : 500			
LANKELMA INGENIEURSBUREAU VOOR GEO MILIEU EN FUNDERINGSTECHNIEK		Lankelma Geotechniek Zuid BV Postbus 38 5688 ZG Orschot T e l . 0499-578520 F a x . 0499-578573 info@lankelma-zuid.nl www.lankelma-zuid.nl	


Bijlage 3 : Profielbeschrijvingen

B11

Datum:

07-08-2013

Opmerking:

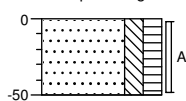


0
50
Zand, matig fijn, matig siltig,
matig humeus, donkerbruin,
Edelmanboor

B12

Datum:

07-08-2013

Opmerking:

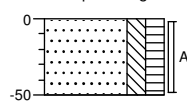


0
50
Zand, matig fijn, matig siltig,
matig humeus, donkerbruin,
Edelmanboor

B13

Datum:

07-08-2013

Opmerking:

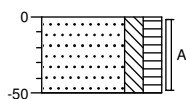


0
50
Zand, matig fijn, matig siltig,
matig humeus, donkerbruin,
Edelmanboor

B14

Datum:

07-08-2013

Opmerking:

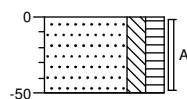


0
50
Zand, matig fijn, matig siltig,
matig humeus, donkerbruin,
Edelmanboor

B15

Datum:

07-08-2013

Opmerking:

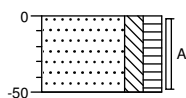

0
50
Zand, matig fijn, matig siltig,
matig humeus, donkerbruin,
Edelmanboor

Legenda (conform NEN 5104)

grind

	Grind, siltig
	Grind, zwak zandig
	Grind, matig zandig
	Grind, sterk zandig
	Grind, uiterst zandig

zand

	Zand, kleiig
	Zand, zwak siltig
	Zand, matig siltig
	Zand, sterk siltig
	Zand, uiterst siltig

veen

	Veen, mineraalarm
	Veen, zwak kleiig
	Veen, sterk kleiig
	Veen, zwak zandig
	Veen, sterk zandig

klei

	Klei, zwak siltig
	Klei, matig siltig
	Klei, sterk siltig
	Klei, uiterst siltig
	Klei, zwak zandig
	Klei, matig zandig
	Klei, sterk zandig

leem

	Leem, zwak zandig
	Leem, sterk zandig

overige toevoegingen

	zwak humeus
	matig humeus
	sterk humeus
	zwak grindig
	matig grindig
	sterk grindig

geur

	geen geur
	zwakke geur
	matige geur
	sterke geur
	uiterste geur

olie

	geen olie-water reactie
	zwakke olie-water reactie
	matige olie-water reactie
	sterke olie-water reactie
	uiterste olie-water reactie

p.i.d.-waarde

	>0
	>1
	>10
	>100
	>1000
	>10000

monsters


	geroerd monster
	ongeroerd monster

overig

	bijzonder bestanddeel
	Gemiddeld hoogste grondwaterstand
	grondwaterstand
	Gemiddeld laagste grondwaterstand

	slib
	water

peilbuis

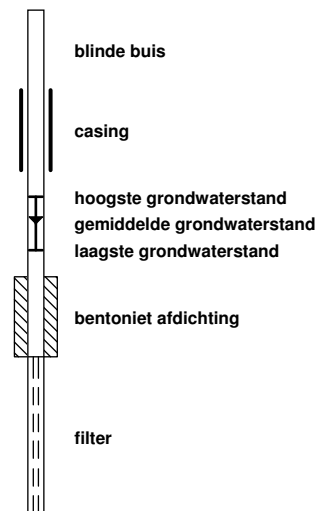

Bijlage 4 : Analysecertificaten grond en grondwater



Analyserapport

Lankelma Geo. Zuid BV
C.N.W. van Eck
Postbus 38
5688 ZG OIRSCHOT

Blad 1 van 6

Uw projectnaam : Hapert, De Rotten
Uw projectnummer : 66380
ALcontrol rapportnummer : 11918890, versienummer: 1
Rapport-verificatienummer : V6TWI4I5

Rotterdam, 13-08-2013

Geachte heer/mevrouw,

Hierbij ontvangt u de analyse resultaten van het laboratoriumonderzoek ten behoeve van uw project 66380. Het onderzoek werd uitgevoerd conform uw opdracht. De gerapporteerde resultaten hebben uitsluitend betrekking op de geteste monsters. De door u aangegeven omschrijvingen voor de monsters en het project zijn overgenomen in dit analyserapport.


Het onderzoek is, met uitzondering van eventueel door derden uitgevoerd onderzoek, uitgevoerd door ALcontrol Laboratories, gevestigd aan de Steenhouwerstraat 15 in Rotterdam (NL).

Dit analyserapport bestaat inclusief bijlagen uit 6 pagina's. In geval van een versienummer van '2' of hoger vervallen de voorgaande versies. Alle bijlagen maken onlosmakelijk onderdeel uit van het rapport. Alleen vermenigvuldiging van het hele rapport is toegestaan.

Mocht u vragen en/of opmerkingen hebben naar aanleiding van dit rapport, bijvoorbeeld als u nadere informatie nodig heeft over de meetonzekerheid van de analyseresultaten in dit rapport, dan verzoeken wij u vriendelijk contact op te nemen met de afdeling Customer Support.

Wij vertrouwen er op u met deze informatie van dienst te zijn.

Hoogachtend,

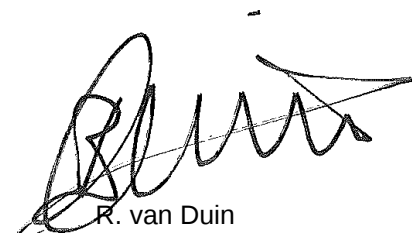

R. van Duin
Laboratory Manager



Lankelma Geo. Zuid BV
C.N.W. van Eck

Analyserapport

Blad 2 van 6

Projectnaam Hapert, De Rotten
Projectnummer 66380
Rapportnummer 11918890 - 1

Orderdatum 07-08-2013
Startdatum 07-08-2013
Rapportagedatum 13-08-2013

Nummer	Monstersoort	Monsterspecificatie				
001	Grond (AS3000)	MM1 B7 (0-50) B3 (0-50) B2 (0-50) B8 (0-50) B9 (0-50) B10 (0-50) B11 (0-50) B12 (0-50)				
002	Grond (AS3000)	MM2 B5 (0-50) B6 (0-50) B13 (0-50) B14 (0-50) B15 (0-50) B4 (0-50) B1 (0-50)				
003	Grond (AS3000)	MM3 B4 (70-100) B4 (100-150) B3 (50-100) B3 (100-150) B1 (50-100) B1 (100-150) B2 (50-100) B2 (100-150)				
Analyse	Eenheid	Q	001	002	003	
droge stof	gew.-%	S	90.6	86.9	91.7	
gewicht artefacten	g	S	<1	<1	<1	
aard van de artefacten	g	S	geen	geen	geen	
organische stof (gloeiverlies)	% vd DS	S	2.2		<0.5	
KORRELGROOTTEVERDELING						
lutum (bodem)	% vd DS	S	4.9		1.6	
METALEN						
barium	mg/kgds	S	<20	<20	<20	
cadmium	mg/kgds	S	0.34	0.44	<0.2	
kobalt	mg/kgds	S	1.9	2.0	1.5	
koper	mg/kgds	S	18	18	<5	
kwik	mg/kgds	S	<0.05	<0.05	<0.05	
lood	mg/kgds	S	18	21	<10	
molybdeen	mg/kgds	S	<0.5	<0.5	<0.5	
nikkel	mg/kgds	S	3.8	4.7	4.7	
zink	mg/kgds	S	27	51	<20	
POLYCYCLISCHE AROMATISCHE KOOLWATERSTOFFEN						
naftaleen	mg/kgds	S	<0.01	<0.01	<0.01	
fenantreen	mg/kgds	S	0.01	0.01	<0.01	
antraceen	mg/kgds	S	<0.01	<0.01	<0.01	
fluoranteen	mg/kgds	S	0.04	0.04	<0.01	
benzo(a)antraceen	mg/kgds	S	0.01	0.01	<0.01	
chryseen	mg/kgds	S	0.02	0.02	<0.01	
benzo(k)fluoranteen	mg/kgds	S	0.02	0.02	<0.01	
benzo(a)pyreen	mg/kgds	S	0.02	0.02	<0.01	
benzo(ghi)peryleen	mg/kgds	S	0.02	0.02	<0.01	
indeno(1,2,3-cd)pyreen	mg/kgds	S	0.02	0.02	<0.01	
pak-totaal (10 van VROM) (0.7 factor)	mg/kgds	S	0.17 ¹⁾	0.19 ¹⁾	0.07 ¹⁾	
POLYCHLOORBIFENYLEN (PCB)						
PCB 28	µg/kgds	S	<1	<1	<1	
PCB 52	µg/kgds	S	<1	<1	<1	
PCB 101	µg/kgds	S	<1	<1	<1	
PCB 118	µg/kgds	S	<1	<1	<1	
PCB 138	µg/kgds	S	<1	<1	<1	
PCB 153	µg/kgds	S	<1	<1	<1	
PCB 180	µg/kgds	S	<1	<1	<1	
som PCB (7) (0.7 factor)	µg/kgds	S	4.9 ¹⁾	4.9 ¹⁾	4.9 ¹⁾	

De met S gemerkte analyses zijn geaccrediteerd en vallen onder de AS3000-erkenning. Overige accreditaties zijn gemerkt met een Q.

Paraaf :



Lankelma Geo. Zuid BV
C.N.W. van Eck

Analysrapport

Blad 3 van 6

Projectnaam Hapert, De Rotten
Projectnummer 66380
Rapportnummer 11918890 - 1

Orderdatum 07-08-2013
Startdatum 07-08-2013
Rapportagedatum 13-08-2013

Nummer	Monstersoort	Monsterspecificatie				
001	Grond (AS3000)	MM1 B7 (0-50) B3 (0-50) B2 (0-50) B8 (0-50) B9 (0-50) B10 (0-50) B11 (0-50) B12 (0-50)				
002	Grond (AS3000)	MM2 B5 (0-50) B6 (0-50) B13 (0-50) B14 (0-50) B15 (0-50) B4 (0-50) B1 (0-50)				
003	Grond (AS3000)	MM3 B4 (70-100) B4 (100-150) B3 (50-100) B3 (100-150) B1 (50-100) B1 (100-150) B2 (50-100) B2 (100-150)				
Analyse	Eenheid	Q	001	002	003	
MINERALE OLIE						
fractie C10 - C12	mg/kgds		<5	<5	<5	
fractie C12 - C22	mg/kgds		<5	<5	<5	
fractie C22 - C30	mg/kgds		<5	<5	<5	
fractie C30 - C40	mg/kgds		<5	<5	<5	
totaal olie C10 - C40	mg/kgds	S	<20	<20	<20	

De met S gemerkte analyses zijn geaccrediteerd en vallen onder de AS3000-erkenning. Overige accreditaties zijn gemerkt met een Q.

Paraaf :



Lankelma Geo. Zuid BV
C.N.W. van Eck

Analysrapport

Blad 4 van 6

Projectnaam Hapert, De Rotten
Projectnummer 66380
Rapportnummer 11918890 - 1

Orderdatum 07-08-2013
Startdatum 07-08-2013
Rapportagedatum 13-08-2013

Monster beschrijvingen

- | | | |
|-----|---|--|
| 001 | * | De monstervoorbehandeling en analyses zijn uitgevoerd conform Accreditatieschema AS3000, dit geldt alleen voor de analyses die worden gerapporteerd met het "S" kenmerk. |
| 002 | * | De monstervoorbehandeling en analyses zijn uitgevoerd conform Accreditatieschema AS3000, dit geldt alleen voor de analyses die worden gerapporteerd met het "S" kenmerk. |
| 003 | * | De monstervoorbehandeling en analyses zijn uitgevoerd conform Accreditatieschema AS3000, dit geldt alleen voor de analyses die worden gerapporteerd met het "S" kenmerk. |
-

Voetnoten

- | | |
|---|---|
| 1 | De sommatie na verrekening van de 0.7 factor conform AS3000 |
|---|---|

Paraaf :



Lankelma Geo. Zuid BV
C.N.W. van Eck

Analyserapport

Blad 5 van 6

Projectnaam Hapert, De Rotten
Projectnummer 66380
Rapportnummer 11918890 - 1

Orderdatum 07-08-2013
Startdatum 07-08-2013
Rapportagedatum 13-08-2013

Analyse	Monstersoort	Relatie tot norm
droge stof	Grond (AS3000)	Grond: gelijkwaardig aan NEN-ISO 11465, Grond (AS3000): conform AS3010-2
gewicht artefacten	Grond (AS3000)	Conform AS3000, NEN 5709
aard van de artefacten	Grond (AS3000)	Idem
organische stof (gloeiverlies)	Grond (AS3000)	Grond/Puin: gelijkwaardig aan NEN 5754. Grond (AS3000): conform AS3010
lutum (bodem)	Grond (AS3000)	Conform AS3010-4
barium	Grond (AS3000)	Conform AS3010-5, conform NEN 6950 (ontsluiting conform NEN 6961, meting conform NEN 6966) eigen methode (ontsluiting conform NEN 6961, meting conform ISO 22036).
cadmium	Grond (AS3000)	Idem
kobalt	Grond (AS3000)	Idem
koper	Grond (AS3000)	Idem
kwik	Grond (AS3000)	Conform AS 3010-5 en conform NEN 6950 (ontsluiting conform NEN 6961, meting conform NEN-ISO 16772)
lood	Grond (AS3000)	Conform AS3010-5, conform NEN 6950 (ontsluiting conform NEN 6961, meting conform NEN 6966) eigen methode (ontsluiting conform NEN 6961, meting conform ISO 22036).
molybdeen	Grond (AS3000)	Idem
nikkel	Grond (AS3000)	Idem
zink	Grond (AS3000)	Idem
naftaleen	Grond (AS3000)	Conform AS3010-6
fenantreen	Grond (AS3000)	Idem
antraceen	Grond (AS3000)	Idem
fluoranteen	Grond (AS3000)	Idem
benzo(a)antraceen	Grond (AS3000)	Idem
chryseen	Grond (AS3000)	Idem
benzo(k)fluoranteen	Grond (AS3000)	Idem
benzo(a)pyreen	Grond (AS3000)	Idem
benzo(ghi)peryleen	Grond (AS3000)	Idem
indeno(1,2,3-cd)pyreen	Grond (AS3000)	Idem
pak-totaal (10 van VROM) (0.7 factor)	Grond (AS3000)	Idem
PCB 28	Grond (AS3000)	Conform AS3010-8
PCB 52	Grond (AS3000)	Idem
PCB 101	Grond (AS3000)	Idem
PCB 118	Grond (AS3000)	Idem
PCB 138	Grond (AS3000)	Idem
PCB 153	Grond (AS3000)	Idem
PCB 180	Grond (AS3000)	Idem
som PCB (7) (0.7 factor)	Grond (AS3000)	Idem
totaal olie C10 - C40	Grond (AS3000)	Conform prestatieblad 3010-7 Gelijkwaardig aan NEN-EN-ISO 16703

Monster	Barcode	Aanlevering	Monstername	Verpakking
001	Y4436959	08-08-2013	07-08-2013	ALC201
001	Y4436989	08-08-2013	07-08-2013	ALC201
001	Y4436993	08-08-2013	07-08-2013	ALC201
001	Y4436994	08-08-2013	07-08-2013	ALC201
001	Y4437113	08-08-2013	07-08-2013	ALC201
001	Y4437118	08-08-2013	07-08-2013	ALC201
001	Y4437130	08-08-2013	07-08-2013	ALC201
001	Y4437136	08-08-2013	07-08-2013	ALC201

Paraaf :



Lankelma Geo. Zuid BV
C.N.W. van Eck

Analyserapport

Blad 6 van 6

Projectnaam Hapert, De Rotten
Projectnummer 66380
Rapportnummer 11918890 - 1

Orderdatum 07-08-2013
Startdatum 07-08-2013
Rapportagedatum 13-08-2013

Monster	Barcode	Aanlevering	Monstername	Verpakking
002	Y4436974	08-08-2013	07-08-2013	ALC201
002	Y4436991	08-08-2013	07-08-2013	ALC201
002	Y4436992	08-08-2013	07-08-2013	ALC201
002	Y4437117	08-08-2013	07-08-2013	ALC201
002	Y4437119	08-08-2013	07-08-2013	ALC201
002	Y4437125	08-08-2013	07-08-2013	ALC201
002	Y4437148	08-08-2013	07-08-2013	ALC201
003	Y4437122	08-08-2013	07-08-2013	ALC201
003	Y4437127	08-08-2013	07-08-2013	ALC201
003	Y4437129	08-08-2013	07-08-2013	ALC201
003	Y4437133	08-08-2013	07-08-2013	ALC201
003	Y4437140	08-08-2013	07-08-2013	ALC201
003	Y4437143	08-08-2013	07-08-2013	ALC201
003	Y4437144	08-08-2013	07-08-2013	ALC201
003	Y4437150	08-08-2013	07-08-2013	ALC201

Paraaf :



Analyserapport

Lankelma Geo. Zuid BV
C.N.W. van Eck
Postbus 38
5688 ZG OIRSCHOT

Blad 1 van 5

Uw projectnaam : Hapert, De Rotten
Uw projectnummer : 66380
ALcontrol rapportnummer : 11920671, versienummer: 1
Rapport-verificatienummer : KLDYYKKF

Rotterdam, 20-08-2013

Geachte heer/mevrouw,

Hierbij ontvangt u de analyse resultaten van het laboratoriumonderzoek ten behoeve van uw project 66380. Het onderzoek werd uitgevoerd conform uw opdracht. De gerapporteerde resultaten hebben uitsluitend betrekking op de geteste monsters. De door u aangegeven omschrijvingen voor de monsters en het project zijn overgenomen in dit analyserapport.


Het onderzoek is, met uitzondering van eventueel door derden uitgevoerd onderzoek, uitgevoerd door ALcontrol Laboratories, gevestigd aan de Steenhouwerstraat 15 in Rotterdam (NL).

Dit analyserapport bestaat inclusief bijlagen uit 5 pagina's. In geval van een versienummer van '2' of hoger vervallen de voorgaande versies. Alle bijlagen maken onlosmakelijk onderdeel uit van het rapport. Alleen vermenigvuldiging van het hele rapport is toegestaan.

Mocht u vragen en/of opmerkingen hebben naar aanleiding van dit rapport, bijvoorbeeld als u nadere informatie nodig heeft over de meetonzekerheid van de analyseresultaten in dit rapport, dan verzoeken wij u vriendelijk contact op te nemen met de afdeling Customer Support.

Wij vertrouwen er op u met deze informatie van dienst te zijn.

Hoogachtend,

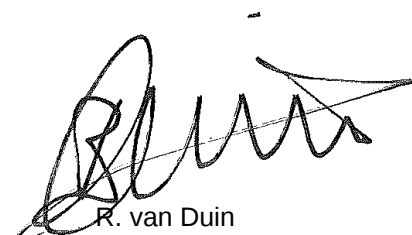

R. van Duin
Laboratory Manager



Lankelma Geo. Zuid BV
C.N.W. van Eck

Analysrapport

Blad 2 van 5

Projectnaam Hapert, De Rotten
Projectnummer 66380
Rapportnummer 11920671 - 1

Orderdatum 14-08-2013
Startdatum 14-08-2013
Rapportagedatum 20-08-2013

Nummer	Monstersoort	Monsterspecificatie		
001	Grondwater (AS3000)	B1-1-1 B1 (255-355)		
Analyse	Eenheid	Q	001	
METALEN				
barium	µg/l	S	95	
cadmium	µg/l	S	<0.20	
kobalt	µg/l	S	3.2	
koper	µg/l	S	14	
kwik	µg/l	S	0.06	
lood	µg/l	S	<2.0	
molybdeen	µg/l	S	2.2	
nikkel	µg/l	S	4.3	
zink	µg/l	S	<10	
VLUCHTIGE AROMATEN				
benzeen	µg/l	S	<0.2	
tolueen	µg/l	S	<0.2	
ethylbenzeen	µg/l	S	<0.2	
o-xyleen	µg/l	S	<0.1	
p- en m-xyleen	µg/l	S	<0.2	
xylenen (0.7 factor)	µg/l	S	0.21	
styreen	µg/l	S	<0.2	
naftaleen	µg/l	S	<0.05	
GEHALOGENEERDE KOOLWATERSTOFFEN				
1,1-dichloorethaan	µg/l	S	<0.2	
1,2-dichloorethaan	µg/l	S	<0.2	
1,1-dichlooretheen	µg/l	S	<0.1	
cis-1,2-dichlooretheen	µg/l	S	<0.1	
trans-1,2-dichlooretheen	µg/l	S	<0.1	
som (cis,trans) 1,2-dichloorethenen (0.7 factor)	µg/l		0.14	
dichloormethaan	µg/l	S	<0.2	
1,1-dichloorpropaan	µg/l	S	<0.2	
1,2-dichloorpropaan	µg/l	S	<0.2	
1,3-dichloorpropaan	µg/l	S	<0.2	
som dichloorpropanen (0.7 factor)	µg/l	S	0.42	
tetrachlooretheen	µg/l	S	<0.1	
tetrachloormethaan	µg/l	S	<0.1	
1,1,1-trichloorethaan	µg/l	S	<0.1	
1,1,2-trichloorethaan	µg/l	S	<0.1	
trichlooretheen	µg/l	S	<0.2	
chloroform	µg/l	S	<0.2	
vinylchloride	µg/l	S	<0.2	
tribroommethaan	µg/l	S	<0.2	
MINERALE OLIE				
fractie C10 - C12	µg/l		<25	

De met S gemerkte analyses zijn geaccrediteerd en vallen onder de AS3000-erkenning. Overige accreditaties zijn gemerkt met een Q.

Paraaf :



Lankelma Geo. Zuid BV
C.N.W. van Eck

Analyserapport

Blad 3 van 5

Projectnaam Hapert, De Rotten
Projectnummer 66380
Rapportnummer 11920671 - 1

Orderdatum 14-08-2013
Startdatum 14-08-2013
Rapportagedatum 20-08-2013

Nummer	Monstersoort	Monsterspecificatie
001	Grondwater (AS3000)	B1-1-1 B1 (255-355)

Analyse	Eenheid	Q	001
fractie C12 - C22	µg/l		<25
fractie C22 - C30	µg/l		<25
fractie C30 - C40	µg/l		<25
totaal olie C10 - C40	µg/l	S	<50

De met S gemerkte analyses zijn geaccrediteerd en vallen onder de AS3000-erkenning. Overige accreditaties zijn gemerkt met een Q.

Paraaf :



Lankelma Geo. Zuid BV
C.N.W. van Eck

Analyserapport

Blad 4 van 5

Projectnaam Hapert, De Rotten
Projectnummer 66380
Rapportnummer 11920671 - 1

Orderdatum 14-08-2013
Startdatum 14-08-2013
Rapportagedatum 20-08-2013

Monster beschrijvingen

001 * De monstervoorbehandeling en analyses zijn uitgevoerd conform Accreditatieschema AS3000, dit geldt alleen voor de analyses die worden gerapporteerd met het "S" kenmerk.

Paraaf :



Lankelma Geo. Zuid BV
C.N.W. van Eck

Analyserapport

Blad 5 van 5

Projectnaam Hapert, De Rotten
Projectnummer 66380
Rapportnummer 11920671 - 1

Orderdatum 14-08-2013
Startdatum 14-08-2013
Rapportagedatum 20-08-2013

Analyse	Monstersoort	Relatie tot norm
barium	Grondwater (AS3000)	Conform AS3110-3 en Conform NEN 6966 (meting conform NEN-EN-ISO 11885)
cadmium	Grondwater (AS3000)	Idem
kobalt	Grondwater (AS3000)	Idem
koper	Grondwater (AS3000)	Idem
kwik	Grondwater (AS3000)	Conform AS3110-3 en conform NEN-EN-ISO 17852
lood	Grondwater (AS3000)	Conform AS3110-3 en Conform NEN 6966 (meting conform NEN-EN-ISO 11885)
molybdeen	Grondwater (AS3000)	Idem
nikkel	Grondwater (AS3000)	Idem
zink	Grondwater (AS3000)	Idem
benzeen	Grondwater (AS3000)	Conform AS3130-1
tolueen	Grondwater (AS3000)	Idem
ethylbenzeen	Grondwater (AS3000)	Idem
o-xyleen	Grondwater (AS3000)	Idem
p- en m-xyleen	Grondwater (AS3000)	Idem
xylenen (0.7 factor)	Grondwater (AS3000)	Conform AS3130-1
styreen	Grondwater (AS3000)	Conform AS3130-1
naftaleen	Grondwater (AS3000)	Idem
1,1-dichloorethaan	Grondwater (AS3000)	Idem
1,2-dichloorethaan	Grondwater (AS3000)	Idem
1,1-dichlooretheen	Grondwater (AS3000)	Idem
cis-1,2-dichlooretheen	Grondwater (AS3000)	Idem
trans-1,2-dichlooretheen	Grondwater (AS3000)	Idem
som (cis,trans) 1,2-dichloorethenen (0.7 factor)	Grondwater (AS3000)	Idem
dichloormethaan	Grondwater (AS3000)	Idem
1,1-dichloorpropaan	Grondwater (AS3000)	Idem
1,2-dichloorpropaan	Grondwater (AS3000)	Idem
1,3-dichloorpropaan	Grondwater (AS3000)	Idem
som dichloorpropanen (0.7 factor)	Grondwater (AS3000)	Idem
tetrachlooretheen	Grondwater (AS3000)	Idem
tetrachloormethaan	Grondwater (AS3000)	Idem
1,1,1-trichloorethaan	Grondwater (AS3000)	Idem
1,1,2-trichloorethaan	Grondwater (AS3000)	Idem
trichlooretheen	Grondwater (AS3000)	Idem
chloroform	Grondwater (AS3000)	Idem
vinylchloride	Grondwater (AS3000)	Idem
tribroommethaan	Grondwater (AS3000)	Idem
totaal olie C10 - C40	Grondwater (AS3000)	Conform AS3110-5

Monster	Barcode	Aanlevering	Monstername	Verpakking
001	B1274411	14-08-2013	14-08-2013	ALC204
001	G8472264	14-08-2013	14-08-2013	ALC236
001	G8472265	14-08-2013	14-08-2013	ALC236

Paraaf :

Bijlage 5 : Toetsingstabellen grond en grondwater

Tabel: Analyseresultaten grond (as3000) monsters (gehalten in mg/kgds, tenzij anders aangegeven)

Monstercode	MM1	MM2	AW	1/2(AW+I)	I	AS3000
Bodemtype	1	2				eis
droge stof (gew.-%)	90,6 --	86,9 --				
organische stof (gloeiverlies) (% vd DS)	2,2 --	-				
KORRELGROOTTEVERDELING						
lutum (bodem) (% vd DS)	4,9 --	-				
METALEN						
barium ⁺	<20	<20			323	190
cadmium	0,34	0,44 *	0,37	4,2	8,0	0,60
kobalt	1,9	2,0	5,6	38	71	15
koper	18	18	21	62	102	40
kwik	<0,05	<0,05	0,11	13	26	0,15
lood	18	21	34	195	356	50
molybdeen	<0,5	<0,5	1,5	96	190	1,5
nikkel	3,8	4,7	15	29	43	35
zink	27	51	68	209	350	140
POLYCYCLISCHE AROMATISCHE KOOLWATERSTOFFEN						
naftaleen	<0,01 --	<0,01 --				
pak-totaal (10 van VROM) (0.7 factor)	0,17	0,19	1,5	21	40	1,0
POLYCHLOORBIFENYLEN (PCB)						
som PCB (7) (0.7 factor) (µg/kgds)	4,9 ^a	4,9 ^a	4,4	112	220	49
MINERALE OLIE						
totaal olie C10 - C40	<20	<20	42	571	1100	190

Monstercode en monstertraject

¹ MM1 B7 (0-50) B3 (0-50) B2 (0-50) B8 (0-50) B9 (0-50) B10 (0-50) B11 (0-50) B12 (0-50)
² MM2 B5 (0-50) B6 (0-50) B13 (0-50) B14 (0-50) B15 (0-50) B4 (0-50) B1 (0-50)

De resultaten zijn voor de interventiewaarde getoetst aan de toetsingswaarden zoals vermeld in de Circulaire Bodemsanering 2009, zoals gewijzigd op 3 april 2012 en voor de achtergrondwaarden aan het Besluit Bodemkwaliteit, Staatscourant 20 december 2007, Nr. 247. Tevens zijn de volgende wijzigingen doorgevoerd: De gewijzigde grenswaarden van een aantal OCB (per 30-07-2008) (www.Senternovem.nl) en de wijziging in de Staatscourant 67 van 7 april 2009.

De gehalten die de betreffende toetsingswaarden overschrijden zijn als volgt geclassificeerd:

- * het gehalte is groter dan de achtergrondwaarde en kleiner dan of gelijk aan het gemiddelde van de achtergrond- en interventiewaarde
- ** het gehalte is groter dan het gemiddelde van de achtergrond- en interventiewaarde en kleiner dan of gelijk aan de interventiewaarde
- *** het gehalte is groter dan de interventiewaarde
- geen toetsingswaarde voor opgesteld
- niet geanalyseerd
- # verhoogde rapportagegrens, voor meer informatie zie analysecertificaat
- AS3000 laboratoriumanalyses voor grond-, waterbodem- en grondwateronderzoek; grondprotocollen 3010 t/m 3090 versie 4,25 juni 2008.
- ^a gecorrigeerd gehalte is groter dan of gelijk aan de achtergrondwaarde (of geen achtergrondwaarde voor opgesteld), maar wel kleiner dan de AS3000 rapportagegrens-eis, dus mag verondersteld worden kleiner dan de achtergrondwaarde te zijn.
- ^b gecorrigeerd gehalte is groter dan de achtergrondwaarde (of geen achtergrondwaarde voor opgesteld), en groter dan de AS3000 rapportagegrens-eis.
- ⁺ De interventiewaarde voor barium geldt alleen voor die situaties waarbij duidelijk sprake is van antropogene verontreiniging en geen sprake is van thermisch gereinigde grond en baggerspecie.

De achtergrond- en interventiewaarden zijn afhankelijk van de bodemsamenstelling. Voor de toetsing is gebruik gemaakt van de volgende samenstelling: lutum 4.9%; humus 2.2%. (Als humus/lutum niet is gemeten geldt een default waarde van lutum = 25% en organische stof = 10%.)

Tabel: Analyseresultaten grond (as3000) monsters (gehalten in mg/kgds, tenzij anders aangegeven)

Monstercode	MM3	AW	1/2(AW+I)	I	AS3000
Bodemtype	1				eis
droge stof (gew.-%)	91,7 --				
organische stof (gloeiverlies) (% vd DS)	<0,5 --				
KORRELGROOTTEVERDELING					
lutum (bodem) (% vd DS)	1,6 --				
METALEN					
barium ⁺	<20			237	190
cadmium	<0,2	0,35	4,0	7,6	0,60
kobalt	1,5	4,3	29	54	15
koper	<5	19	56	92	40
kwik	<0,05	0,10	13	25	0,15
lood	<10	32	184	337	50
molybdeen	<0,5	1,5	96	190	1,5
nikkel	4,7	12	23	34	35
zink	<20	59	181	303	140
POLYCYCLISCHE AROMATISCHE KOOLWATERSTOFFEN					
naftaleen	<0,01 --				
pak-totaal (10 van VROM) (0.7 factor)	0,07	1,5	21	40	1,0
POLYCHLOORBIFENYLEN (PCB)					
som PCB (7) (0.7 factor) (µg/kgds)	4,9 ^a	4,0	102	200	49
MINERALE OLIE					
totaal olie C10 - C40	<20	38	519	1000	190

Monstercode en monstertraject

¹ MM3 B4 (70-100) B4 (100-150) B3 (50-100) B3 (100-150) B1 (50-100) B1 (100-150) B2 (50-100) B2 (100-150)

De resultaten zijn voor de interventiewaarde getoetst aan de toetsingswaarden zoals vermeld in de Circulaire Bodemsanering 2009, zoals gewijzigd op 3 april 2012 en voor de achtergrondwaarden aan het Besluit Bodemkwaliteit, Staatscourant 20 december 2007, Nr. 247. Tevens zijn de volgende wijzigingen doorgevoerd: De gewijzigde grenswaarden van een aantal OCB (per 30-07-2008) (www.Senternovem.nl) en de wijziging in de Staatscourant 67 van 7 april 2009.

De gehalten die de betreffende toetsingswaarden overschrijden zijn als volgt geclassificeerd:

- * het gehalte is groter dan de achtergrondwaarde en kleiner dan of gelijk aan het gemiddelde van de achtergrond- en interventiewaarde
- ** het gehalte is groter dan het gemiddelde van de achtergrond- en interventiewaarde en kleiner dan of gelijk aan de interventiewaarde
- *** het gehalte is groter dan de interventiewaarde
- geen toetsingswaarde voor opgesteld
- niet geanalyseerd
- # verhoogde rapportagegrens, voor meer informatie zie analysecertificaat
- AS3000 laboratoriumanalyses voor grond-, waterbodem- en grondwateronderzoek; grondprotocollen 3010 t/m 3090 versie 4,25 juni 2008.
- ^a gecorrigeerd gehalte is groter dan of gelijk aan de achtergrondwaarde (of geen achtergrondwaarde voor opgesteld), maar wel kleiner dan de AS3000 rapportagegrens-eis, dus mag verondersteld worden kleiner dan de achtergrondwaarde te zijn.
- ^b gecorrigeerd gehalte is groter dan de achtergrondwaarde (of geen achtergrondwaarde voor opgesteld), en groter dan de AS3000 rapportagegrens-eis.
- ⁺ De interventiewaarde voor barium geldt alleen voor die situaties waarbij sprake is van antropogene verontreiniging en geen sprake is van thermisch gereinigde grond en baggerspecie.

De achtergrond- en interventiewaarden zijn afhankelijk van de bodemsamenstelling. Voor de toetsing is gebruik gemaakt van de volgende samenstelling: lutum 1.6%; humus 0.5%. (Als humus/lutum niet is gemeten geldt een default waarde van lutum = 25% en organische stof = 10%.)

Tabel: Analyseresultaten grondwater (as3000) monsters (gehalten in µg/l, tenzij anders aangegeven)

Monstercode	B1	S	1/2(S+I)	I	AS3000 eis
Bodemtype	1				
METALEN					
barium	95 *	50	338	625	50
cadmium	<0,20	0,40	3,2	6,0	0,80
kobalt	3,2	20	60	100	20
koper	14	15	45	75	15
kwik	0,06 *	0,050	0,18	0,30	0,050
lood	<2,0	15	45	75	15
molybdeen	2,2	5,0	152	300	5,0
nikkel	4,3	15	45	75	15
zink	<10	65	432	800	65
VLUCHTIGE AROMATEN					
benzeen	<0,2	0,20	15	30	0,20
tolueen	<0,2	7,0	504	1000	7,0
ethylbenzeen	<0,2	4,0	77	150	4,0
xylenen (0.7 factor)	0,21 ^a	0,20	35	70	0,21
styreen	<0,2	6,0	153	300	6,0
naftaleen	<0,05 ^a	0,01	35	70	0,050
GEHALOGENEERDE KOOLWATERSTOFFEN					
1,1-dichloorethaan	<0,2	7,0	454	900	7,0
1,2-dichloorethaan	<0,2	7,0	204	400	7,0
1,1-dichlooretheen	<0,1 ^a	0,01	5,0	10	0,10
trans-1,2-dichlooretheen	<0,1 ⁻⁻				
som (cis,trans) 1,2-dichloorethenen (0.7 factor)	0,14 ^a	0,01	10	20	0,20
dichloormethaan	<0,2 ^a	0,01	500	1000	0,20
som dichloorpropanen (0.7 factor)	0,42	0,80	40	80	0,52
tetrachlooretheen	<0,1 ^a	0,01	20	40	0,10
tetrachloormethaan	<0,1 ^a	0,01	5,0	10	0,10
1,1,1-trichloorethaan	<0,1 ^a	0,01	150	300	0,10
1,1,2-trichloorethaan	<0,1 ^a	0,01	65	130	0,10
trichlooretheen	<0,2	24	262	500	24
chloroform	<0,2	6,0	203	400	6,0
vinylchloride	<0,2 ^a	0,01	2,5	5,0	0,20
tribroommethaan	<0,2			630	2,0
MINERALE OLIE					
totaal olie C10 - C40	<50	50	325	600	100

Monstercode en monstertraject
1 B1 (255-355)

De resultaten zijn getoetst aan de toetsingswaarden zoals vermeld Circulaire Bodemsanering 2009, zoals gewijzigd op 3 april 2012.

De gehalten die de betreffende toetsingswaarden overschrijden zijn als volgt geclassificeerd:

- * het gehalte is groter dan de streefwaarde en kleiner dan of gelijk aan het gemiddelde van de streef- en interventiewaarde
- ** het gehalte is groter dan het gemiddelde van de streef- en interventiewaarde en kleiner dan of gelijk aan de interventiewaarde
- *** het gehalte is groter dan de interventiewaarde
- geen toetsingswaarde voor opgesteld
- niet geanalyseerd
- # verhoogde rapportagegrens, voor meer informatie zie analysecertificaat
- AS3000 laboratoriumanalyses voor grond-, waterbodem- en grondwateronderzoek; grondwaterprotocollen 3110 t/m 3190 versie 3,25 juni 2008.
- ^a gecorrigeerd gehalte is groter dan of gelijk aan de streefwaarde (of geen streefwaarde voor opgesteld), maar wel kleiner dan de AS3000 rapportagegrens-eis, dus mag verondersteld worden kleiner dan de streefwaarde te zijn.
- ^b gecorrigeerd gehalte is groter dan de streefwaarde (of geen streefwaarde voor opgesteld), en groter dan de AS3000 rapportagegrens-eis.

Bijlage 6 : Fotorapportage



Bijlage 7 : Verklaring van onafhankelijkheid

	Verklaring van onafhankelijkheid	
	Documentnummer: F.08.01.12	Paginanummer: 1
	Revisiedatum: 13-04-2012	Vorige revisie: 14-04-2010

Projectgegevens

Projectnummer: 66380

Locatie: De Rotten

Plaats: Hapert

Werkzaamheden (aanvinken)

☒ Onder certificaat van de BRL SIKB 2000 Veldwerk bij milieuhygiënisch bodemonderzoek

- protocol 2001 boorprofielen, monsternamen grond en plaatsen peilbuizen
- protocol 2002 monsternamen grondwater
- protocol 2003 waterbodemonderzoek
- protocol 2018 monsternamen asbest in bodem



Tevens onder certificaat van de

☐ BRL SIKB 6000 Milieukundige begeleiding van sanering

- protocol 6001 conventioneel en/of grondwater

☐ BRL SIKB 2100 Mechanisch boren

- protocol 2101 mechanisch boren

Funcitiescheiding

Lankelma Geotechniek Zuid B.V. is een onafhankelijk adviesbureau en is geen eigenaar van het terrein waar de werkzaamheden zijn uitgevoerd. Hierbij verklaar ik dat de werkzaamheden onafhankelijk van de opdrachtgever zijn uitgevoerd waarbij geen kritische afwijkingen zijn opgetreden:

Naam (aanvinken)	Geregistreerd voor protocollen	Uitvoeringsdata	Paraaf
☐ L. Verbeek	2001		
	2002	14-08-13	
	2003		
	2018		
	2101		
	6001		
☐ C.C.A. van der Vleuten	2001		
	2002		
	6001		
☒ W.J.A. Henraath	2001	07-08-13	
	2002		
	2003		
	2018		
☐ W. Vogels	2001		
	2002		
	2101		
☐ A.V. Koolsbergen	2002		
☐ P. Goes	2101		
☐ P. Antonius	2101		

Formulier opnemen in bijlage rapport