



Rapportnummer 10/01600/V/E/HW
Projectcode E14290.04
Datum 14 april 2010

De heer R. Kreuels
Heijenratherweg 29
6276 PD Slenaken

Contactpersoon ing. H.J.J.G.M. Wolfs
Aelmans Eco B.V. Milieukundig adviseur

Monsternamen door Guido Hamers
Datum monsternamen 26 maart 2010

Aelmans Eco B.V.

Kerkstraat 4, Ubachsberg
6367 JE Voerendaal
T (045) 575 32 55
F (045) 575 15 09

Kerkstraat 2
6095 BE Baexem
T (0475) 459 260
F (0475) 459 282

info@aelmans.com
www.aelmans.com

KvK 14048216
BTW 8022.45.262.B.01
Bankrekening 15.48.06.137
BIC RABONL2U
IBAN NL27 RABO 0154 8061 37

Medewerkers

Ing. J.V.M. Aelmans
Ing. H.E.J. Schrouff
Ing. H.J.J.G.M. Wolfs
Drs. L.M. Riga
Ing. R.I.H. Eeken
S.J.M. Pasmans
G.A.P. Hamers

Erkende monsternemers

Ing. H.E.J. Schrouff
Ing. H.J.J.G.M. Wolfs
Drs. L.M. Riga
G.A.P. Hamers

Verkennd bodemonderzoek Heijenratherweg 29 te Slenaken



Op onze dienstverlening zijn de
algemene voorwaarden van Aelmans
ECO van toepassing die u vindt op
www.aelmans.com.

INHOUDSOPGAVE

1.	INLEIDING	1
2.	VOORONDERZOEK, HYPOTHESE EN ONDERZOEKSSTRATEGIE	3
2.1.	Vooronderzoek	3
2.2.	Onderzoekshypothese	5
2.3.	Onderzoeksstrategie	5
3.	OPZET VELDONDERZOEK	7
3.1.	Veldwerkzaamheden	7
3.2.	Resultaten veldwerkzaamheden	7
4.	RESULTATEN EN BEOORDELING CHEMISCHE ANALYSE	9
4.1.	Toetsing van de analyseresultaten	9
4.2.	Interpretatie van de analyseresultaten	11
5.	CONCLUSIES EN AANBEVELINGEN	13

Figuur 1	Ligging onderzoekslocatie
Figuur 2	Situatie onderzoekslocatie met ligging boorpunten
Bijlage 1	Analysecertificaten grond
Bijlage 2	Profielbeschrijving boorpunten
Bijlage 3	Getoetste analyseresultaten grond conform Wbb
Bijlage 4	Getoetste analyseresultaten grond conform Bbk
Bijlage 5	Verklaring van functiescheiding

1. INLEIDING

Opdrachtverlening

Aelmans Eco B.V. te Ubachsberg heeft van de heer R. Kreuels, het verzoek gekregen een verkennend bodemonderzoek te verrichten op het adres Heijenratherweg 29 te Slenaken.

Kadastraal is de onderzoekslocatie bekend onder kadastrale gemeente Wittem, sectie E, 213 (ged.).

Aanleiding tot de uitvoering van het onderzoek vormt de voorgenomen bouw van een nieuwe woning en garage ter plaatse van de onderzoekslocatie.

Hiertoe is een verkennend bodemonderzoek uitgevoerd conform de Nederlandse Norm NEN-5740. In dit rapport dient te worden nagegaan wat de chemisch-analytische kwaliteit van de grond is op de betreffende locatie. Het onderzoeksrapport maakt deel uit voor de aanvraag van een bouwvergunning.

Aelmans Eco B.V. is gecertificeerd in het kader van ISO-9001 en de BRL-SIKB 2000 "Veldwerk bij milieuhygiënisch bodemonderzoek" en de daarbij behorende protocollen. Hierbij gelden de ten tijde van het uitvoeren van het veldwerk de vigerende versies van deze documenten.

Aelmans Eco B.V., of de overige aan dit bedrijf gelieerde ondernemingen binnen de Aelmans Adviesgroep, verklaren hierbij geen eigenaar van onderhavige locatie te zijn dan wel op enige andere wijze een (privaatrechtelijke) relatie te hebben met onderhavige locatie. Op basis hiervan wordt voldaan aan de eisen van onafhankelijkheid uit de BRL-SIKB 2000. Een verklaring van functiescheiding is opgenomen in bijlage 5.

Doel van het onderzoek

Het doel van een verkennend bodemonderzoek is; vaststellen of de bodem ter plaatse van de onderzoekslocatie is verontreinigd, en zo ja of de concentraties van de onderzochte componenten aanleiding vormen voor het instellen van een nader onderzoek.

Opzet van het onderzoek en de rapportage

Onderhavig onderzoek is onder certificaat uitgevoerd volgens VKB-protocol 2001: "Plaatsen van handboringen en peilbuizen, maken van boorbeschrijvingen, nemen van grondmonsters en waterpassen"

In de BRL-SIKB 2000 wordt verwezen naar de Nederlandse normen Bodem die eveneens bepalend zijn voor het uitvoeren van het bodemonderzoek. De belangrijkste hiertoe gehanteerde normen zijn als volgt:

- "Bodem-Richtlijn voor het uitvoeren van vooronderzoek bij verkennend, oriënterend en nader onderzoek" (NEN-5725);
- "Onderzoeksstrategie bij verkennend onderzoek" (NEN-5740).

In onderhavige rapportage zijn de volgende onderzoeksonderdelen te onderscheiden:

1. vooronderzoek betreffende de terreinsituatie (hoofdstuk 2);
2. opstellen van een hypothese aangaande de eventuele aanwezigheid van bodemverontreiniging (hoofdstuk 2);
3. opzet onderzoek (hoofdstuk 3);
4. resultaten en beoordeling chemische analyses (hoofdstuk 4);
5. interpretatie van de onderzoeksgegevens (hoofdstuk 4).

Het onderzoek wordt afgerond met conclusies en aanbevelingen (hoofdstuk 5).

2. VOORONDERZOEK, HYPOTHESE EN ONDERZOEKSSTRATEGIE

2.1. Vooronderzoek

Algemene terreingegevens

De ligging van de onderzoekslocatie is in figuur 1 weergegeven op een fragment van de topografische kaart (schaal 1:25.000) en op een overzicht van de boorlocaties in figuur 2.

De onderzoekslocatie betreft een kavel met daarop een woonhuis, berging, gazon en oprit. Ter hoogte van het gazon zal een nieuwe woning met een garage worden opgericht.

De oppervlakte van de onderzoekslocatie bedraagt circa 280 m².

Omgeving van het terrein

De onderzoekslocatie is gelegen in het gehucht Heijenrath dat zich ten noordoosten van het centrum van Slenaken bevindt.

De zuidoostzijde van de onderzoekslocatie wordt begrensd door de woning en tuin gelegen op het adres Heijenratherweg 31. De noord- en westzijde van de onderzoekslocatie worden begrensd door omliggende weilanden. Ten zuidwesten van de onderzoekslocatie bevindt zich de Heijenratherweg.

De omgeving kan worden beschreven als bebouwing binnen een agrarisch buitengebied.

Vroeger en huidig gebruik

Omtrent de historisch informatie van het terrein is gebruik gemaakt van de bouw- en milieudossiers welke voorhanden waren bij de gemeente Gulpen-Wittem. Daarnaast is gebruik gemaakt van de historische informatie van opdrachtgever, de heer R. Kreuels.

Ter plaatse van de onderzoekslocatie bevindt zich momenteel een woonhuis met een berging. Het woonhuis is opgericht omstreeks eind jaren veertig van de vorige eeuw. Het ter plaatse aanwezige bijgebouw is in gebruik als berging. Het is niet uit te sluiten dat deze berging voorheen werd gebruikt als veestalling voor het houden van enkele koeien en/of varkens. Van deze agrarische activiteiten zijn geen vergunningen aanwezig.

Opdrachtgevers zijn voornemens om ter plaatse van het gazon, gelegen ten noorden van de huidige woning, een nieuwe woning met garage op te richten. Na de bouw van de nieuwe woning zal de oude woning worden afgebroken.

Op de onderzoekslocatie zou in het verleden een ondergrondse HBO- tank gelegen hebben. Deze tank is in het verleden in eigen beheer gesaneerd. Het is niet bekend waar deze tank in het verleden heeft gelegen.

Overige bodemonderzoeken

In het verleden hebben ter plaatse van de onderzoekslocatie zelf geen onderzoeken plaats gevonden.

Ter plaatse van de woning gelegen aan de Heijenratherweg 31 is in 1999 door Aelmans Eco B.V. een verkennend bodemonderzoek uitgevoerd (rapportnr. 99.768, d.d. 9 juni 1999).

Uit de resultaten van het destijds uitgevoerd bodemonderzoek is gebleken dat zowel in de boven- en ondergrond geen verhoogde parameters zijn aangetroffen.

Asbest

Het vooronderzoek is uitgevoerd conform de NEN 5725. Voor zover bekend hebben op de onderzoekslocatie in het verleden geen bedrijven gestaan die mogelijk asbesthoudend materiaal hebben verwerkt of geproduceerd. Daarnaast is niets bekend over mogelijke stortingen of ophogingen met asbesthoudend materiaal en/of asbestbuizen in de bodem.

Voor zover bekend hebben zich in het verleden geen calamiteiten (b.v. brand of explosies) voorgedaan, waarbij asbesthoudend materiaal is vrijgekomen.

Om voornoemde bevindingen te kunnen bevestigen, zal tijdens het uit te voeren bodemonderzoek zintuiglijk onderzoek plaatsvinden naar mogelijke asbestresten in de bodem.

Terreininspectie

Op 26 maart 2010 is voorafgaande aan de grondboringen, door een medewerker van Aelmans Eco B.V. een terreininspectie verricht.

De onderzoekslocatie is in gebruik zoals omschreven onder de paragraaf "Vroeger en huidig gebruik".

Het te onderzoeken gedeelte betreft momenteel een gazon en een gedeelte van de berging. Aan het aardoppervlak van de onderzoekslocatie worden geen verontreinigingen of anderszins bodemvreemde materialen aangetroffen.

Bodemsamenstelling en hydrologische gegevens

De gegevens van de bodemsamenstelling en de hydrologische gegevens zijn verkregen uit de TNO-grondwaterkaarten, Maastricht en Heerlen, kaartbladen 61, 62 west, 62 oost, 1980.

De onderzoekslocatie is gelegen op een hoogte van circa 220 m +NAP.

Aan het maaiveld bevindt zich een circa 1 tot 10 meter dikke matig tot slecht doorlatende deklaag bestaande uit löss-/leemgronden (Formatie van Twente).

Onder deze deklaag bevindt zich het eerste watervoerende pakket. Dit pakket bestaat uit een circa 10 tot 25 meter dikke laag. Deze laag bevat goed doorlatende grove grinden en zanden (terrasafzettingen van de Maas en de Formatie van Breda). Dit pakket staat grotendeels droog.

Hieronder bevindt zich een pakket zanden en kleien, behorende tot de Formaties van Rupel en Tongeren. De dikte van dit pakket varieert van 10 tot 100 meter. Deze laag wordt als weinig doorlatend beschouwd.

De kleilagen binnen voornoemd pakket zijn echter plaatselijk zandig ontwikkeld of erg dun (minder dan 5 meter), waardoor deze niet als geheel afsluitend worden beschouwd.

Onder deze weinig doorlatende laag bevindt zich het tweede watervoerende pakket, bestaande uit kalksteen (Formaties van Houthem, Maastricht en Gulpen). De dikte van dit pakket bedraagt circa 100 meter.

Omtrent de geohydrologische situatie is bekend dat het grondwater stijghoogtes bereikt van circa 180 m+NAP. De grondwaterstand op de onderzoekslocatie bevindt zich dan ook op meer dan 5 m-mv.

2.2. Onderzoekshypothese

Grond

Gelet op het vroegere en huidige gebruik van het terrein, het historisch onderzoek en de terreininspectie luidt de onderzoekshypothese, dat er geen bodemverontreinigde activiteiten hebben plaatsgevonden, oftewel dat de locatie als "onverdacht" kan worden beschouwd.

Asbest

Op basis van de historische feiten kan worden geconcludeerd dat de locatie als "onverdacht" kan worden beschouwd voor asbest.

2.3. Onderzoeksstrategie

Grond

Bij de onderzoeksstrategie is uitgegaan van de strategie voor niet-verdachte locaties. Uitgaande van de terreinoppervlakte is conform de NEN-5740 (tabel 3) een keuze gemaakt voor het aantal boringen en grondmonsters.

De richtlijn met betrekking tot het uitvoeren van bodem- en grondwateronderzoek schrijft voor, dat grondwateronderzoek dient plaats te vinden indien het freatisch grondwater zich op minder dan 5,0 m-mv bevindt. Dit is op de onderzoekslocatie niet het geval.

In tabel 2.3.1 is een overzicht opgenomen van de te verrichten boringen, de diepte tot welke deze zullen worden verricht en de voorgenomen uit te voeren analyses.

Tabel 2.3.1 Onderzoeksstrategie Heijenratherweg 29 te Slenaken

Oppervlakte te onderzoeken terrein	Aantal boringen	Diepte boringen in m-mv	Aantal analyses	Analysepakket
circa 280 m ²	2	0,0 – 0,5	1	NEN-5740 pakket grond
	2	0,0 – 2,0	1	NEN-5740 pakket grond

Asbest

Met betrekking tot het asbestonderzoek zal de opgeboorde grond visueel geïnspecteerd worden op de aanwezigheid van asbestverdacht materiaal. Dit op basis van het feit dat de onderzoekslocatie onverdacht is voor asbest.

Dit is in afwijking van hetgeen de NEN-5707 voorschrijft. Het verkennend onderzoek asbest (onverdacht) schrijft een visuele inspectie van het maaiveld en de opgeboorde of opgegraven grond (proefgaten) uit de actuele contactzone of de ondergrond voor (zie NEN-5707, paragraaf 7.3.3.).

In tabel 2.3.2 zijn enkele relevante gegevens van de onderzoekslocatie samengevat.

Tabel 2.3.2 Relevante gegevens project

Projectnaam	verkennend bodemonderzoek Heijenratherweg 29 te Slenaken
Projectcode	E14290.04
Huidig gebruik	gazon, berging en woonhuis
Gebruik omgeving	bebouwing binnen een agrarisch buitengebied
Oppervlakte locatie	circa 280 vierkante meter
Hoogteligging	circa 220 meter +NAP
Grondwaterstand	circa 180 meter +NAP

3. OPZET VELDONDERZOEK

3.1. Veldwerkzaamheden

De veldwerkzaamheden zijn onder certificaat uitgevoerd volgens VKB-protocol 2001: "Plaatsen van handboringen en peilbuizen, maken van boorbeschrijvingen, nemen van grondmonsters en waterpassen".

De veldwerkzaamheden zijn verder uitgevoerd volgens de Nederlandse norm Bodem. De belangrijkste hiertoe gehanteerde norm is als volgt:

- "Onderzoeksstrategie bij verkennend onderzoek" (NEN-5740).

De beschrijvingen van de boorprofielen staan vermeld in bijlage 2.

3.2. Resultaten veldwerkzaamheden

Grond

Tijdens het veldwerk zijn er geen aanwijzingen geweest om af te wijken van de onderzoeksstrategie zoals beschreven in paragraaf 2.3.

De boringen zijn met behulp van een edelmanboor op 26 maart 2010 geplaatst. In figuur 2 is een overzicht opgenomen van de geplaatste boringen.

Zintuiglijk zijn tijdens het plaatsen van de boringen, bijmengingen met kooldeeltjes en baksteenresten aangetroffen. Voor het overige zijn er geen noemenswaardige verontreinigingen aangetroffen.

Uit de verkregen grondmonsters zijn in totaal twee grondmengmonsters samengesteld en onderzocht op het standaard NEN-5740 pakket voor grond.

In tabel 3.2.1 is een overzicht gegeven uit welke boringen en over welke diepten de mengmonsters zijn samengesteld.

Tabel 3.2.1 Overzicht veldwerk en chemische analyse

⊗ : mengmonsternummer;
 ⊗⊗ : boring(en);
 ⊗⊗⊗ : dieptetraject (m-mv);
 ⊗⊗⊗⊗ : samenstelling grond;
 ⊗⊗⊗⊗⊗ : chemische analyse op basis van NEN-5740;
 # : voor diepte individuele monsters zie bijlage 1.

⊗	⊗⊗	⊗⊗⊗	⊗⊗⊗⊗	⊗⊗⊗⊗⊗
MM 1 (X01)	1 t/m 4	0,0 – 0,50 #	leem, zwak kool- en baksteenhoudend, lichtgrijs/bruin	NEN-5740 pakket grond, lutum en humus
MM 2 (X02)	1 en 3	0,5 – 2,0 #	leem, lichtbruin	NEN-5740 pakket grond

Asbest

Met betrekking tot het asbestonderzoek is de opgeboorde grond visueel geïnspecteerd op de aanwezigheid van asbestverdacht materiaal. Dit op basis van het feit dat de onderzoekslocatie onverdacht is voor asbest.

Algemene informatie uitgevoerde analyses

De NEN-5740 onderscheidt de volgende analysepakketten; te weten één voor de grond (zowel de boven- als de ondergrond) en één voor het grondwater.

Daar op de onderzoekslocatie geen grondwater binnen 5 m-mv aanwezig is, is uitsluitend het standaard NEN-5740 pakket voor grond van toepassing.

De grond(meng)monsters zijn derhalve onderzocht op de volgende componenten voor het standaard NEN-5740 pakket grond:

- zware metalen: barium, cadmium, kobalt, koper, kwik, lood, molybdeen, nikkel en zink;
- polycyclische aromatische koolwaterstoffen (PAK);
- polychloorbifenylen (PCB);
- minerale olie (GC);
- droge stof;
- lutum en organische stof.

In bijlage 1 zijn de analysecertificaten toegevoegd. In bijlage 3 en 4 zijn de getoetste analyseresultaten weergegeven.

De hierboven beschreven veldwerkzaamheden en de rapportage zijn uitgevoerd door Aelmans Eco B.V. te Ubachsberg.

De monstervoorbehandeling en analyses zijn uitgevoerd conform Accreditatieschema AS3000. De chemische analyses zijn uitgevoerd door Alcontrol Laboratories, Milieulaboratorium te Hoogvliet (RvA geaccrediteerd laboratorium).

4. RESULTATEN EN BEOORDELING CHEMISCHE ANALYSE

4.1. Toetsing van de analyseresultaten

Toetsingskader Wet Bodembescherming (Wbb)

De analyseresultaten van de grondmengmonsters dienen te worden getoetst aan de toetsingswaarden voor grond, zoals vermeld in de Circulaire Bodemsanering, hierbij geldt de ten tijde van het uitvoeren van de vigerende versies van dit document. Deze waarden bestaan uit de interventiewaarde (I) en de achtergrondwaarde 2000 (AW2000). Voor grond moeten de toetsingswaarden worden berekend aan de hand van het organische stofgehalte en lutumgehalte. De analyseresultaten worden getoetst aan de volgende normen:

Achtergrondwaarde (AW2000): De waarde betreft ook wel de "altijd grens". Deze zijn vastgesteld op basis van de gehalten van stoffen zoals die voorkomen in de bodem van natuur- en landbouwgronden in Nederland, welke niet belast zijn door lokale verontreinigingsbronnen. Grond die aan deze waarden voldoet is geschikt voor elk gebruik.

Streefwaarden (S): Deze waarde geeft het concentratieniveau in het grondwater aan waarboven wel en waaronder géén sprake is van een aantoonbare verontreiniging.

Tussenwaarde (T): Dit is het criterium $\frac{1}{2}$ (interventiewaarde + AW 2000) waarbij, afhankelijk van de omstandigheden, sprake kan zijn van een risico van blootstelling voor de mens en/of aantasting van het milieu. Afhankelijk van die omstandigheden kan een nader onderzoek gewenst zijn. Voor stoffen waarvoor geen achtergrondwaarde is vastgesteld, wordt het criterium $\frac{1}{2}$ (interventiewaarde) gehanteerd in plaats van het criterium $\frac{1}{2}$ (interventiewaarde + AW 2000). Voornoemd criterium zal in onderhavig rapport als tussenwaarde worden aangegeven.

Interventiewaarde (I): Deze waarde geeft aan wanneer de functionele eigenschappen die de bodem heeft voor mens, dier en plant ernstig zijn of dreigen te worden verminderd. De interventiewaarden bodemsanering geven het verontreinigingsniveau aan waarboven sprake is van een geval van ernstige (bodem)verontreiniging.

In onderhavige rapportage zal om de mate van verontreiniging aan te geven de volgende terminologie gebruikt worden. De term '*licht verontreinigd*' wordt gebruikt bij gehalten hoger dan de achtergrond- en/of streefwaarden en lager dan of gelijk aan de tussenwaarden. De term '*matig verontreinigd*' wordt gebruikt bij gehalten hoger dan de tussenwaarden en lager dan of gelijk aan de interventiewaarden. De term '*sterk verontreinigd*' wordt gebruikt bij gehalten hoger dan de interventiewaarden.

In bijlage 3 is een overzicht weergegeven van de toetsing van de analyseresultaten aan de toetsingswaarden voor grond, uit de Circulaire Bodemsanering, gecorrigeerd aan organische stofgehalte en lutumgehalte.

Toetsingskader Besluit bodemkwaliteit (Bbk)

Op basis van een toetsing aan de Wet bodembescherming (Circulaire Bodemsanering) kan geen formele uitspraak gedaan worden over het hergebruik, verspreiden of toepassen van grond. Voor de feitelijke toetsing dienen de analyseresultaten van de grondmengmonsters te worden getoetst aan de normwaarden uit de tabel van het Ministerie van Volkshuisvesting Ruimtelijke Ordening en Milieubeheer (V.R.O.M.). Deze tabel met normwaarden is opgenomen in de Nederlandse Staatscourant, nr. 247, van 20 december 2007 (Regeling bodemkwaliteit (Rbk)), integrale versie geldend op 27 april 2009.

De standaard normwaarden kunnen worden verdeeld in de achtergrondwaarden (= AW2000), de maximale waarden wonen (= MWW) en de maximale waarden industrie (= MWI). De normwaarden zijn gebaseerd op risicobenadering. Uitgangspunt hierbij is een directe relatie tussen de (chemische) kwaliteit en het gebruik van de bodem.

Bij de toetsing is gecorrigeerd aan de organische stofgehalte en lutumgehalte, welke in onderhavig bodemonderzoek zijn vastgesteld, zie bijlage 4.

De betekenis van bovenvermelde normwaarden is als volgt:

Achtergrondwaarden (AW 2000): De achtergrondwaarden (AW2000) betreft ook wel de "altijd grens". Deze zijn vastgesteld op basis van de gehalten van stoffen zoals die voorkomen in de bodem van natuur- en landbouwgronden in Nederland, welke niet belast zijn door lokale verontreinigingsbronnen. Grond die aan deze waarden voldoet is geschikt voor elk gebruik.

Maximale Waarden Wonen (MWW): Deze waarden geven de bovengrens aan van de kwaliteit die nodig is om de bodem blijvend geschikt te houden c.q. te maken voor de functie wonen.

Maximale Waarden Industrie (MWI): Deze waarden geven de bovengrens aan van de kwaliteit die nodig is om de bodem blijvend geschikt te houden c.q. te maken voor de functie industrie.

Indien het verkennend onderzoek is uitgevoerd conform de NEN5740 mag het gelden als bewijsmiddel voor het aantonen van de kwaliteit van de ontvangende bodem, maar niet als bewijsmiddel van vrijkomende grond. Het verkennend bodemonderzoek is niet gelijk aan een partijkeuring.

Bij een toepassing moet worden gekeken naar de (huidige) bodemkwaliteit van de ontvangende bodem en naar de vastgestelde bodemfunctieklasse (functiekaart van die gemeente). Hierbij geldt de strengste van de twee, om te bepalen of de partij mag worden toegepast. Bovengenoemde toetsing geldt als sprake is van generiek beleid. Indien voor de onderzoeks- en/of toepassingslocatie gebiedspecifiek beleid is vastgesteld, moet getoetst worden aan de door de gemeente vastgestelde Lokaal Maximale Waarden of achtergrondgrenswaarden.

4.2. Interpretatie van de analyseresultaten

Algemeen

Voor de ligging van de boorpunten wordt verwezen naar figuur 2 "Situatie onderzoekslocatie met ligging boorpunten". Ten aanzien van de verrichte analyses wordt tevens verwezen naar het vermelde onder paragraaf 3.2 "Resultaten veldwerkzaamheden".

Zintuiglijk zijn er tijdens het verrichten van de veldwerkzaamheden, sporadisch bodemvreemde materialen in de vorm van kooltjes en baksteendeeltjes aangetroffen, welke kunnen leiden tot bodemverontreiniging.

De bovengrond, tussen 0,0 en 0,5 m-mv van de boringen 1 t/m 4, is onderzocht in grondmengmonster 1.

De ondergrond, tussen 0,5 en 2,0 m-mv van de boringen 1 en 3, is onderzocht in grondmengmonster 2.

Actief bodembeheer

De onderzoekslocatie maakt deel uit van het grondgebied van de gemeente Gulpen-Wittem. Voor dit grondgebied geldt dat gewenste maatschappelijke ontwikkelingen stagnatie oplopen ten gevolge van het voorkomen van grootschalige diffuse bodemverontreinigingen. Om voornoemde stagnatie te voorkomen, is een aangepast beleid ten aanzien van het beheer van de bodem ontwikkeld.

E.e.a. staat beschreven in het "Bodembeheerplan en bodemkwaliteitskaart gemeente Gulpen-Wittem" (rapportnr.07.RB445, d.d. 25 november 2007). Binnen dit plan is de gemeente Gulpen-Wittem opgedeeld in diverse deelgebieden. Per deelgebied is aangegeven wat de achtergrondgrenswaarden zijn voor een elftal parameters (8 zware metalen, PAK, minerale olie en EOX) van de boven- en ondergrond.

De geconstateerde verontreinigingen in de grond van onderhavige locatie dienen te worden getoetst aan de achtergrondgrenswaarden voor de grond zoals die gelden voor het betreffende deelgebied "Landelijk gebied".

In de onderstaande tabel 1 zijn de geldende achtergrondgrenswaarden opgenomen voor de onderzochte parameters alwaar de achtergrondwaarde worden overschreden.

Stofnaam	
Cadmium	0,9
Zink	130
Kobalt	niet vastgesteld

- 1): Achtergrondgrenswaarde is lager of gelijk aan de AW2000 uit de Wet Bodembescherming; de AW2000 is bepalend voor de gebiedseigen kwaliteit.

Interpretatie analyseresultaten

De analyseresultaten van de grond(meng)monsters worden in onderstaande tabel samengevat. In de kolommen zijn alleen die parameters vermeld waarvan de concentraties, minimaal hoger zijn dan de vastgestelde achtergrondwaarden vermeld in de Circulaire Bodemsanering (Wbb) en de maximale waarden zoals opgenomen in de Rbk. Tevens is getoetst aan het "Bodembeheerplan Gulpen Wittem". Uitgangspunt hierbij is, dat het materiaal grond betreft.

Oordeel o.b.v. Circulaire (Wbb):

- : concentratie < tussenwaarde, geen nader bodemonderzoek noodzakelijk;
- : concentratie > tussenwaarde, nader bodemonderzoek noodzakelijk;
- : concentratie > interventiewaarde, sanering noodzakelijk.

Oordeel o.b.v Bodembeheerplan gemeente Gulpen Wittem (BBP):

- < AGW : concentratie < achtergrondgrenswaarde zoals vastgesteld in bodembeheerplan (BBP);
- > AGW : concentratie > achtergrondgrenswaarde zoals vastgesteld in bodembeheerplan (BBP);
- AGW : in bodembeheerplan (BBP) geen achtergrondgrenswaarde opgesteld;
- < ARN : concentratie < aanvaardbaar risiconiveau, gebruik zijnde "Overig onbedekte bodem" .

Oordeel o.b.v. Besluit bodemkwaliteit (Bkk):

- : altijd toepasbaar dan wel voor alle gebruiksfuncties geschikt $\leq$ achtergrondwaarden;
- < MMW : geschikt voor de functie wonen $\leq$ maximale waarden wonen;
- < MWI : geschikt voor de functie industrie $\leq$ maximale waarden industrie;
- > MWI : niet toepasbaar dan wel voor geen gebruiksfunctie geschikt > maximale waarden industrie.

In tabel 4.2.1 is een samenvatting weergegeven van de analyseresultaten.

Tabel 4.2.1. Samenvatting analyseresultaten grond(meng)monsters

MM	Aard van het materiaal	Boring + bodem-laag	Verhoogd aangetoonde parameter	Conc.	Toetsing Wbb	Toetsing BBP	Toetsing Bbk	
1	leem	1 t/m 4 (0,0 - 0,5)	cadmium zink	0,9 100	• •	<AGW <AGW	<MWI <MWW	Klasse industrie
2	leem	1 en 3 (0,5 - 2,0)	kobalt	11	•	-AGW	<MWW	Klasse wonen

5. CONCLUSIES EN AANBEVELINGEN

Algemeen

Zintuiglijk zijn er tijdens het verrichten van de veldwerkzaamheden bodemvreemde materialen aangetroffen. Bij genoemde bodemvreemde materialen moet men denken aan sporadische bijmengingen met kooltjes en baksteendeeltjes.

Bovengrond

Uit de analyseresultaten van de bovengrond blijkt, dat de concentraties cadmium en zink de berekende achtergrondwaarden (AW 2000) overschrijden. De aangetroffen concentraties cadmium en zink zijn van dien aard dat deze niet de gebiedseigen achtergrondgrenswaarden uit het bodembeheerplan overschrijden.

Op basis van het Besluit Bodemkwaliteit kan de kwaliteit van de bovengrond als klasse industrie worden bestempeld.

Conclusie

Vanuit milieuhygiënisch oogpunt vormen de aangetroffen concentraties in de bovengrond, ons inziens, geen belemmeringen voor het voorgenomen gebruik ten behoeve van de bouw van een woning.

Ondergrond

Uit de analyseresultaten van de ondergrond blijkt, dat de concentratie kobalt de achtergrondwaarde (AW 2000) overschrijdt. Daar voor de parameter kobalt geen achtergrondgrenswaarde is vastgesteld is toetsing aan het bodembeheerplan niet mogelijk.

Op basis van het Besluit Bodemkwaliteit kan de kwaliteit van de ondergrond als klasse wonen worden bestempeld.

Conclusie

Vanuit milieuhygiënisch oogpunt vormen de aangetroffen concentraties in de ondergrond, ons inziens, geen belemmeringen voor het voorgenomen gebruik ten behoeve van de bouw van een woning.

Asbest

Tijdens het verrichten van het bodemonderzoek zijn zintuiglijk geen asbest verdachte materialen aangetoond. Op basis van de bevindingen van voornoemd zintuiglijk bodemonderzoek en het historisch bodemonderzoek is geen verder onderzoek naar asbest verricht.

Toetsing hypothese

De hypothese 'overdacht' wordt op basis van de onderzoeksresultaten niet bevestigd. De aangetroffen verontreinigingen zijn echter dermate marginaal dat deze als niet relevant c.q. gebiedseigen beschouwd kunnen worden.

Nader bodemonderzoek

Voor wat betreft de onderzoekslocatie zijn er geen aanleidingen om over te gaan tot het uitvoeren van een nader onderzoek.

Resumé

Resumerend kan gesteld worden dat ondanks de verhoogde concentraties in zowel de boven- en ondergrond, deze vanuit milieuhygiënisch oogpunt geen belemmeringen vormen voor het voorgenomen gebruik van de onderzoekslocatie ten behoeve van de bouw van een nieuwe woning.

Dit bodemonderzoek is steekproefsgewijs uitgevoerd. Eventuele aanwezige andere dan voornoemde bronnen van verontreiniging kunnen derhalve niet worden uitgesloten.

Ubachsberg, 14 april 2010


Rapport opgesteld door:
ing. H.J.J.G.M. Wolfs
Milieukundig adviseur

Aelmans Eco B.V.

A handwritten signature in black ink, appearing to be "H.E.J. Schrouff", written over the printed name.

ing. H.E.J. Schrouff

Figuur 1 Ligging onderzoekslocatie

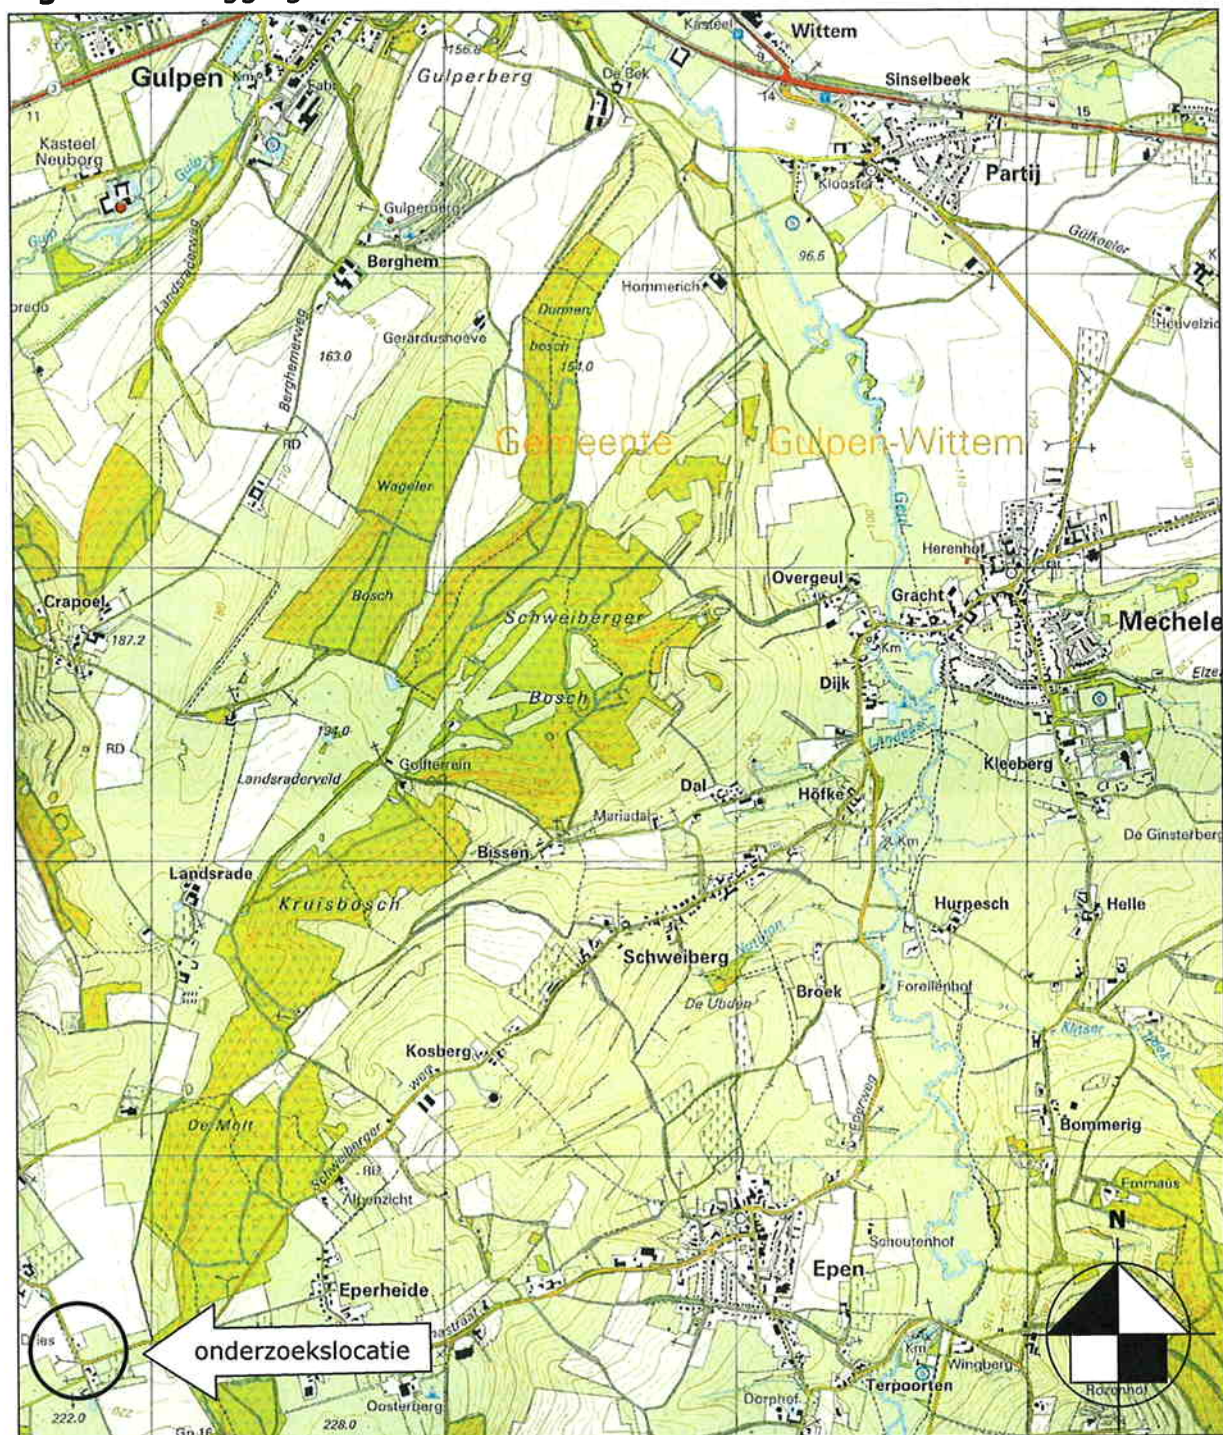

Bron: ANWB Topografische Atlas Limburg

schaal 1 : 25.000

Bijlage 1

Analysecertificaten grond



Analyserapport

AELMANS ECO BV
G. Hamers
Kerkstraat 4
6367 JE VOERENDAAL

Blad 1 van 5

Uw projectnaam : VBO Heijenrath 29
Uw projectnummer : E14290.04
ALcontrol rapportnummer : 11545039, versie nummer: 1

Rotterdam, 01-04-2010

Geachte heer/mevrouw,

Hierbij ontvangt u de analyse resultaten van het laboratoriumonderzoek ten behoeve van uw project E14290.04. Het onderzoek werd uitgevoerd conform uw opdracht. De gerapporteerde resultaten hebben uitsluitend betrekking op de geteste monsters. De door u aangegeven omschrijvingen voor de monsters en het project zijn overgenomen in dit analyserapport.

Het onderzoek is, met uitzondering van eventueel uitbesteed onderzoek, uitgevoerd door ALcontrol Laboratories, gevestigd aan de Steenhouwerstraat 15 in Rotterdam (NL).

Dit analyserapport bestaat inclusief bijlagen uit 5 pagina's. Alle bijlagen maken onlosmakelijk onderdeel uit van het rapport. Alleen vermenigvuldiging van het hele rapport is toegestaan.

Uitgebreide informatie over de door ons gehanteerde analysemethoden kunt u terugvinden in onze informatiegids.

Mocht u vragen en/of opmerkingen hebben naar aanleiding van dit rapport, bijvoorbeeld als u nadere informatie nodig heeft over de meetonzekerheid van de analyseresultaten in dit rapport, dan verzoeken wij u vriendelijk contact op te nemen met de afdeling Customer Support.

Wij vertrouwen er op u met deze informatie van dienst te zijn.

Hoogachtend,



R. van Duin
Laboratory Manager



AELMANS ECO BV
G. Hamers

Analyserapport

Blad 2 van 5

Projectnaam VBO Heijenrath 29
Projectnummer E14290.04
Rapportnummer 11545039 - 1

Orderdatum 26-03-2010
Startdatum 26-03-2010
Rapportagedatum 01-04-2010

Analyse	Eenheid	Q	001	002
droge stof	gew.-%	S	78.3	79.9
gewicht artefacten	g	S	<1	<1
aard van de artefacten	g	S	Geen	Geen
organische stof (gloeiverlies)	% vd DS	S	2.9	1.3
KORRELGROOTTEVERDELING				
lutum (bodem)	% vd DS	S	9.8	15
METALEN				
barium	mg/kgds	S	56	57
cadmium	mg/kgds	S	0.9	<0.35
kobalt	mg/kgds	S	7.2	11
koper	mg/kgds	S	<10	12
kwik	mg/kgds	S	0.11	<0.10
lood	mg/kgds	S	32	16
molybdeen	mg/kgds	S	<1.5	<1.5
nikkel	mg/kgds	S	12	21
zink	mg/kgds	S	100	49
POLYCYCLISCHE AROMATISCHE KOOLWATERSTOFFEN				
naftaleen	mg/kgds	S	<0.01	<0.01
fenantreen	mg/kgds	S	0.03	<0.01
antraceen	mg/kgds	S	<0.01	<0.01
fluorantreen	mg/kgds	S	0.07	<0.01
benzo(a)antraceen	mg/kgds	S	0.04	<0.01
chryseen	mg/kgds	S	0.04	<0.01
benzo(k)fluorantreen	mg/kgds	S	0.03	<0.01
benzo(a)pyreen	mg/kgds	S	0.03	<0.01
benzo(ghi)peryleen	mg/kgds	S	0.03	<0.01
indeno(1,2,3-cd)pyreen	mg/kgds	S	0.03	<0.01
pak-totaal (10 van VROM) (0.7 factor)	mg/kgds	S	0.31 ¹⁾	0.07 ¹⁾
POLYCHLOORBIFENYLEN (PCB)				
PCB 28	µg/kgds	S	<1	<1
PCB 52	µg/kgds	S	<1	<1
PCB 101	µg/kgds	S	<1	<1
PCB 118	µg/kgds	S	<1	<1

De met S gemerkte analyses zijn geaccrediteerd en vallen onder de AS3000 erkenning door de ministeries VROM en V&W. Overige accreditaties zijn gemerkt met een Q.

Nummer	Monstersoort	Monsterspecificatie
001	Grond (AS3000)	01 01 (0-50) 02 (0-50) 03 (0-50) 04 (0-50)
002	Grond (AS3000)	02 01 (50-100) 01 (100-150) 01 (150-200) 03 (50-100) 03 (100-150) 03 (150-200)



AELMANS ECO BV
G. Hamers

Analyserapport

Blad 3 van 5

Projectnaam VBO Heijenrath 29
Projectnummer E14290.04
Rapportnummer 11545039 - 1

Orderdatum 26-03-2010
Startdatum 26-03-2010
Rapportagedatum 01-04-2010

Analyse	Eenheid	Q	001	002
PCB 138	µg/kgds	S	<1	<1
PCB 153	µg/kgds	S	<1	<1
PCB 180	µg/kgds	S	<1	<1
som PCB (7) (0.7 factor)	µg/kgds	S	4.9 ¹⁾	4.9 ¹⁾
MINERALE OLIE				
fractie C10 - C12	mg/kgds		<5	<5
fractie C12 - C22	mg/kgds		<5	<5
fractie C22 - C30	mg/kgds		<5	<5
fractie C30 - C40	mg/kgds		<5	<5
totaal olie C10 - C40	mg/kgds	S	<20	<20

De met S gemerkte analyses zijn geaccrediteerd en vallen onder de AS3000 erkenning door de ministeries VROM en V&W. Overige accreditaties zijn gemerkt met een Q.

Nummer	Monstersoort	Monsterspecificatie
001	Grond (AS3000)	01 01 (0-50) 02 (0-50) 03 (0-50) 04 (0-50)
002	Grond (AS3000)	02 01 (50-100) 01 (100-150) 01 (150-200) 03 (50-100) 03 (100-150) 03 (150-200)



AELMANS ECO BV
G. Hamers

Analyserapport

Blad 4 van 5

Projectnaam VBO Heijenrath 29
Projectnummer E14290.04
Rapportnummer 11545039 - 1

Orderdatum 26-03-2010
Startdatum 26-03-2010
Rapportagedatum 01-04-2010

Monster beschrijvingen

- | | | |
|------|---|--|
| 001 | * | De monstervoorbehandeling en analyses zijn uitgevoerd conform Accreditatieschema AS3000, dit geldt alleen voor de analyses die worden gerapporteerd met het "S" kenmerk. |
|
 | | |
| 002 | * | De monstervoorbehandeling en analyses zijn uitgevoerd conform Accreditatieschema AS3000, dit geldt alleen voor de analyses die worden gerapporteerd met het "S" kenmerk. |

Voetnoten

- | | |
|---|---|
| 1 | De sommatie na verrekening van de 0.7 factor conform AS3000 |
|---|---|



AELMANS ECO BV
G. Hamers

Analyserapport

Blad 5 van 5

Projectnaam VBO Heijenrath 29
Projectnummer E14290.04
Rapportnummer 11545039 - 1

Orderdatum 26-03-2010
Startdatum 26-03-2010
Rapportagedatum 01-04-2010

Analyse	Monstersoort	Relatie tot norm
droge stof	Grond (AS3000)	Grond: gelijkwaardig aan NEN-ISO 11465, conform CMA/2/II/A.1 Grond (AS3000); conform AS3010-2
gewicht artefacten	Grond (AS3000)	Conform AS3000, NEN 5709
aard van de artefacten	Grond (AS3000)	Idem
organische stof (gloeiverlies)	Grond (AS3000)	Grond/Puin: gelijkwaardig aan NEN 5754. Grond (AS3000): conform AS3010
lutum (bodem)	Grond (AS3000)	Grond: eigen methode. Grond (AS3000): conform AS3010-4
barium	Grond (AS3000)	Conform AS3010-5, NEN 6961 (ontsluiting) en NEN 6966 (meting)
cadmium	Grond (AS3000)	Idem
kobalt	Grond (AS3000)	Idem
koper	Grond (AS3000)	Idem
kwik	Grond (AS3000)	Conform AS3010-5, NEN 6961 (ontsluiting) en NEN-ISO 16772 (meting)
lood	Grond (AS3000)	Conform AS3010-5, NEN 6961 (ontsluiting) en NEN 6966 (meting)
molybdeen	Grond (AS3000)	Idem
nikkel	Grond (AS3000)	Idem
zink	Grond (AS3000)	Idem
naftaleen	Grond (AS3000)	Conform AS3010-6
fenantreen	Grond (AS3000)	Idem
antraceen	Grond (AS3000)	Idem
fluoranteen	Grond (AS3000)	Idem
benzo(a)antraceen	Grond (AS3000)	Idem
chryseen	Grond (AS3000)	Idem
benzo(k)fluoranteen	Grond (AS3000)	Idem
benzo(a)pyreen	Grond (AS3000)	Idem
benzo(ghi)peryleen	Grond (AS3000)	Idem
indeno(1,2,3-cd)pyreen	Grond (AS3000)	Idem
pak-totaal (10 van VROM) (0.7 factor)	Grond (AS3000)	Idem
PCB 28	Grond (AS3000)	Conform AS3010-8
PCB 52	Grond (AS3000)	Idem
PCB 101	Grond (AS3000)	Idem
PCB 118	Grond (AS3000)	Idem
PCB 138	Grond (AS3000)	Idem
PCB 153	Grond (AS3000)	Idem
PCB 180	Grond (AS3000)	Idem
som PCB (7) (0.7 factor)	Grond (AS3000)	Idem
totaal olie C10 - C40	Grond (AS3000)	Conform AS3010-7

Monster	Barcode	Aanlevering	Monstername	Verpakking
001	Y2231162	29-03-2010	26-03-2010	ALC201
001	Y2231171	29-03-2010	26-03-2010	ALC201
001	Y2231178	29-03-2010	26-03-2010	ALC201
001	Y2231179	29-03-2010	26-03-2010	ALC201
002	Y2231173	29-03-2010	26-03-2010	ALC201
002	Y2231174	29-03-2010	26-03-2010	ALC201
002	Y2231175	29-03-2010	26-03-2010	ALC201
002	Y2231176	29-03-2010	26-03-2010	ALC201
002	Y2231177	29-03-2010	26-03-2010	ALC201
002	Y2231180	29-03-2010	26-03-2010	ALC201



Bijlage 2

Profielbeschrijving boorpunten

Bijlage 2 Profielbeschrijving boorpunten

Boorfirma : Aelmans Eco B.V. Beschrijver : Guido Hamers
 Boormethode : Edelmanboor Datum : 26 maart 2010
 Locatie : Heijenratherweg 29 te Slenaken Maaiveld : ± 220 m +NAP


Ligging boorpunten: zie figuur 2.

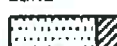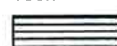Legenda (conform NEN 5104)		
grind	klei	geur
 Grind, siltig	 Klei, zwak siltig	 geen geur
 Grind, zwak zandig	 Klei, matig siltig	 zwakke geur
 Grind, matig zandig	 Klei, sterk siltig	 matige geur
 Grind, sterk zandig	 Klei, uiterst siltig	 sterke geur
 Grind, uiterst zandig	 Klei, zwak zandig	 uiterste geur
zand	 Klei, matig zandig	olie
 Zand, kleilig	 Klei, sterk zandig	 geen olie-water reactie
 Zand, zwak siltig	leem	 zwakke olie-water reactie
 Zand, matig siltig	 Leem, zwak zandig	 matige olie-water reactie
 Zand, sterk siltig	 Leem, sterk zandig	 sterke olie-water reactie
 Zand, uiterst siltig		 uiterste olie-water reactie
veen	overige toevoegingen	p.l.d.-waarden
 Veen, mineraalarm	 zwak humeus	 >0
 Veen, zwak kleilig	 matig humeus	 >1
 Veen, sterk kleilig	 sterk humeus	 >10
 Veen, zwak zandig	 zwak grindig	 >100
 Veen, sterk zandig	 matig grindig	 >1000
	 sterk grindig	 >10000
		monsters
		 geroerd monster
		 ongeroid monster
		overig
		 bijzonder bestanddeel
		 Gemiddeld hoogste grondwaterstand
		 grondwaterstand
		 Gemiddeld laagste grondwaterstand
		 slib

Bijlage 2 Profielbeschrijving boorpunten

Boring: 01

Datum: 26-03-2010

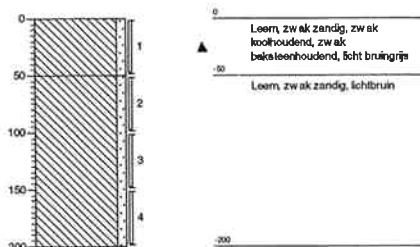


Boring: 02

Datum: 26-03-2010



Boring: 03

Datum: 26-03-2010

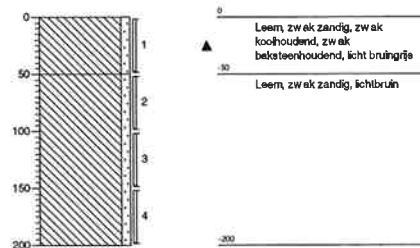

Boring: 04

Datum: 26-03-2010



Projectcode: E14290.04

Bijlage 3

Getoetste analyseresultaten grond
conform Wbb

Projectnaam VBO Heijenratherweg 29
Projectcode E14290.04

Tabel: Analyseresultaten grond (as3000) monsters (gehalten in mg/kgds, tenzij anders aangegeven)

Monstercode	01	02
Bodemtype ¹⁾	1	2

droge stof(gew.-%)	78,3	--	79,9	--
gewicht artefacten(g)	<1	--	<1	--
aard van de artefacten(g)	Geen	--	Geen	--

organische stof (gloeiverlies)(% vd DS)	2,9	--	1,3	--
--	-----	----	-----	----

KORRELGROOTTEVERDELING

lutum (bodem)(% vd DS)	9,8	--	15	--
------------------------	-----	----	----	----

METALEN

barium ⁺	56		57	
cadmium	0,9	*	<0,35	
kobalt	7,2		11	*
koper	<10		12	
kwik	0,11		<0,10	
lood	32		16	
molybdeen	<1,5		<1,5	
nikkel	12		21	
zink	100	*	49	

POLYCYCLISCHE AROMATISCHE KOOLWATERSTOFFEN

naftaleen	<0,01	--	<0,01	--
fenantreen	0,03	--	<0,01	--
antraceen	<0,01	--	<0,01	--
fluoranteen	0,07	--	<0,01	--
benzo(a)antraceen	0,04	--	<0,01	--
chryseen	0,04	--	<0,01	--
benzo(k)fluoranteen	0,03	--	<0,01	--
benzo(a)pyreen	0,03	--	<0,01	--
benzo(ghi)peryleen	0,03	--	<0,01	--
indeno(1,2,3-cd)pyreen	0,03	--	<0,01	--
pak-totaal (10 van VROM) (0.7 factor)	0,31		0,07	

POLYCHLOORBIFENYLEN (PCB)

PCB 28(µg/kgds)	<1	--	<1	--
PCB 52(µg/kgds)	<1	--	<1	--
PCB 101(µg/kgds)	<1	--	<1	--
PCB 118(µg/kgds)	<1	--	<1	--
PCB 138(µg/kgds)	<1	--	<1	--
PCB 153(µg/kgds)	<1	--	<1	--
PCB 180(µg/kgds)	<1	--	<1	--
som PCB (7) (0.7 factor)(µg/kgds)	4,9		4,9	^a

MINERALE OLIE

fractie C10 - C12	<5	--	<5	--
fractie C12 - C22	<5	--	<5	--
fractie C22 - C30	<5	--	<5	--
fractie C30 - C40	<5	--	<5	--
totaal olie C10 - C40	<20		<20	

Monstercode en monstertraject:

¹ 11545039-001 01 01 (0-50) 02 (0-50) 03 (0-50) 04 (0-50)
² 11545039-002 02 01 (50-100) 01 (100-150) 01 (150-200)
03 (50-100) 03 (100-150) 03 (150-200)

De resultaten zijn voor de interventiewaarde getoetst aan de toetsingswaarden zoals vermeld in de Circulaire Bodemsanering 2009, Staatscourant 67, 7 april 2009 en voor de achtergrondwaarden aan het Besluit Bodemkwaliteit, Staatscourant 20 december 2007, Nr. 247. Tevens zijn de volgende wijzigingen doorgevoerd: De gewijzigde grenswaarden van een aantal OCB (per 30-07-2008) (www.Senternovem.nl) en de wijziging in de Staatscourant 67 van 7 april 2009. De gehalten die de betreffende achtergrondwaarden en interventiewaarden overschrijden zijn als volgt geclassificeerd:

- * het gehalte is groter dan de achtergrondwaarde en kleiner dan of gelijk aan het gemiddelde van de achtergrond- en interventiewaarde
- ** het gehalte is groter dan het gemiddelde van de achtergrond- en interventiewaarde en kleiner dan of gelijk aan de interventiewaarde
- ** het gehalte is groter dan de interventiewaarde
- * -- geen toetsingswaarde voor opgesteld
- niet geanalyseerd
- # verhoogde rapportagegrens, voor meer informatie zie analysecertificaat
- ^a gecorrigeerd gehalte is groter dan of gelijk aan de achtergrondwaarde (of geen achtergrondwaarde voor opgesteld), maar wel kleiner dan de AS3000 rapportagegrens-eis, dus mag verondersteld worden kleiner dan de achtergrondwaarde te zijn.
- ^b gecorrigeerd gehalte is groter dan de achtergrondwaarde (of geen achtergrondwaarde voor opgesteld), en groter dan de AS3000 rapportagegrens-eis.
- + De Interventiewaarde voor Barium geldt alleen voor die situaties waarbij duidelijk sprake is van antropogene verontreiniging.
- 1) De achtergrond- en interventiewaarden zijn afhankelijk van de bodemsamenstelling.
Voor de toetsing zijn de grond (as3000) monsters ingedeeld in de volgende bodemtypen: (als humus/lutum niet is gemeten geldt een default waarde van lutum = 25% en organische stof = 10%.)
1 lutum 9.8% ; humus 2.9%
2 lutum 15% ; humus 1.3%

Tabel: Toetsingswaarden voor grond (as3000) (VROM-toetsingskader).
Het betreft gehalten in mg/kgds, tenzij anders aangegeven

Toetsingswaarden ¹⁾	AW	1/2(AW+II I)	AS3000 eis	
METALEN				
barium			469	97
cadmium	0,40	4,6	8,8	0,40
kobalt	7,9	54	100	7,9
koper	25	72	119	25
kwik	0,12	14	28	0,12
lood	37	214	391	37
molybdeen	1,5	96	190	1,5
nikkel	20	38	57	20
zink	84	257	431	84
POLYCYCLISCHE AROMATISCHE KOOLWATERSTOFFEN				
pak-totaal (10 van VROM) (0.7 factor)	1,5	21	40	1,0
POLYCHLOORBIFENYLEN (PCB)				
som PCB (7) (0.7 factor)(µg/kgds)	5,8	148	290	14
MINERALE OLIE				
totaal olie C10 - C40	55	753	1450	55

¹⁾ AW achtergrondwaarde
1/2(AW+I gemiddelde van de achtergrond- en interventiewaarde
)
I interventiewaarde
AS3000 laboratoriumanalyses voor grond-, waterbodem- en
grondwateronderzoek; grondprotocollen 3010 t/m
3090 versie 4,25 juni 2008.

De achtergrond- en interventiewaarden zijn afhankelijk van de
bodemsamenstelling.

De genoemde toetsings waarden zijn van toepassing op het
volgende bodem type:

1 lutum 9.8%; humus 2.9%

Tabel: Toetsingswaarden voor grond (as3000) (VROM-toetsingskader).
Het betreft gehalten in mg/kgds, tenzij anders aangegeven

Toetsingswaarden ¹⁾	AW	1/2(AW+I I)	AS3000 eis	
METALEN				
barium			623	129
cadmium	0,42	4,7	9,1	0,42
kobalt	10	71	131	10
koper	28	80	133	28
kwik	0,13	15	30	0,13
lood	39	229	418	39
molybdeen	1,5	96	190	1,5
nikkel	25	48	71	25
zink	98	301	504	98
POLYCYCLISCHE AROMATISCHE KOOLWATERSTOFFEN				
pak-totaal (10 van VROM) (0.7 factor)	1,5	21	40	1,0
POLYCHLOORBIFENYLEN (PCB)				
som PCB (7) (0.7 factor)(µg/kgds)	4,0	102	200	9,8
MINERALE OLIE				
totaal olie C10 - C40	38	519	1000	38

¹⁾ **AW** achtergrondwaarde
1/2(AW+I gemiddelde van de achtergrond- en interventiewaarde
)
I interventiewaarde
AS3000 laboratoriumanalyses voor grond-, waterbodem- en
grondwateronderzoek; grondprotocollen 3010 t/m
3090 versie 4,25 juni 2008.

De achtergrond- en interventiewaarden zijn afhankelijk van de
bodemsamenstelling.

De genoemde toetsings waarden zijn van toepassing op het
volgende bodem type:

2 lutum 15%; humus 1.3%

Bijlage 4

**Getoetste analyseresultaten grond
conform Bbk**

Toetsing analyseresultaten grond- en waterbodemmonsters (m.u.v. partijkeuringen)

Regeling Bodemkwaliteit, 20 december 2007, DJZ2007/124397, integrale versie geldend per 27-4-2009, zie www.wetten.nl
Interventiewaarden grond: Circulaire Bodemsanering 2009, Staatscourant 67, 7-4-2009, Waterbodem: Staatscourant 18 dec. 2007, nr. 245, met wijziging Staatscourant 68, 8-4-2009, (Alle gehalten in mg/kg ds. Voor toelichting op gehanteerde grenswaarden, zie het Normen blad).

ALcontrol rapport nr. 11545039				Datum toetsing: 22-4-2010		Versie: ALcontrol26022010																			
Project: VBO Heijemath 29 (E14290.04)		Monster: 01																							
Gebruikte bodemkenmerken voor toetsing:				- org. stofgehalte: 2,9 % @																					
- lutumgehalte: 9,8 % @																									
parameter	eenheid	gemeten gehalte	gecorr. gehalte naar st. bodem	Grond				Waterbodem				Interventiewaarde / Tussenwaarde 4)													
				Ontvangend RBK, tabel 1	Toepassen op land RBK, tabel 1		Toepassen onder water RBK, tabel 2		Toepassen onder water, of ontvangend RBK, tabel 2		Toepassen op land RBK, tabel 1														
				Klasse > 2AW of >wonen?	> 2AW of >wonen? + AW?	Vgl. met AS3000 grond	Klasse > 2AW of >wonen?	Vgl. met AS3000 grond	Klasse > 2AW of >wonen?	Vgl. met AS3000 wabo	Klasse > 2AW of >wonen?	Vgl. met AS3000 wabo													
Metalen																									
Barium [Ba]	mg/kg ds	56	108.500	Industrie AW	X	Industrie AW	A	X	A	X	Industrie AW	X	A	<T											
Cadmium [Cd]	mg/kg ds	0,9	1.334												AW	AW	AW	AW	AW	AW	AW	AW	AW	AW	<T
Kobalt [Co]	mg/kg ds	7,2	13.659												AW	AW	AW	AW	AW	AW	AW	AW	AW	AW	AW
Koper [Cu]	mg/kg ds	<10	11.141												AW	AW	AW	AW	AW	AW	AW	AW	AW	AW	AW
Kwik [Hg]	mg/kg ds	0,11	0.139												AW	AW	AW	AW	AW	AW	AW	AW	AW	AW	AW
Lood [Pb]	mg/kg ds	32	43.381	AW	AW	AW	AW	AW	AW	AW	AW	AW	AW	AW											
Molybdeen [Mo]	mg/kg ds	<1,5	1.050	AW	AW	AW	AW	AW	AW	AW	AW	AW	AW	AW											
Nikkel [Ni]	mg/kg ds	12	21.212	AW	AW	AW	AW	AW	AW	AW	AW	AW	AW	AW											
Zink [Zn]	mg/kg ds	100	167.164	wonen		wonen	A				wonen		A	<T											
Polycyclische Aromatische Koolwaterstoffen																									
Naftaleen	mg/kg ds	<0,01	0,0241	Industrie AW	X	Industrie AW	A	X	A	X	Industrie AW	X	A	<T											
Fenanthreen	mg/kg ds	0,03	0,1034												AW	AW	AW	AW	AW	AW	AW	AW	AW	AW	AW
Anthraceen	mg/kg ds	<0,01	0,0241												AW	AW	AW	AW	AW	AW	AW	AW	AW	AW	AW
Fluoranthreen	mg/kg ds	0,07	0,2414												AW	AW	AW	AW	AW	AW	AW	AW	AW	AW	AW
Chryseen	mg/kg ds	0,04	0,1379												AW	AW	AW	AW	AW	AW	AW	AW	AW	AW	AW
Benz(a)anthracen	mg/kg ds	0,04	0,1379												AW	AW	AW	AW	AW	AW	AW	AW	AW	AW	AW
Benzo(a)pyreen	mg/kg ds	0,03	0,1034												AW	AW	AW	AW	AW	AW	AW	AW	AW	AW	AW
Benzo(k)fluoranthreen	mg/kg ds	0,03	0,1034												AW	AW	AW	AW	AW	AW	AW	AW	AW	AW	AW
Indeno(1,2,3-c,d)pyreen	mg/kg ds	0,03	0,1034												AW	AW	AW	AW	AW	AW	AW	AW	AW	AW	AW
Benzo(g,h,i)peryleen	mg/kg ds	0,03	0,1034												AW	AW	AW	AW	AW	AW	AW	AW	AW	AW	AW
Pak-totaal (10 van VROM) (0,7 factor)	mg/kg ds	0,31	0,310												AW	AW	AW	AW	AW	AW	AW	AW	AW	AW	AW
PCB																									
PCB 28	mg/kg ds	<0,001	0,0024	Industrie AW	X	Industrie AW	A	X	A	X	Industrie AW	X	A	AW											
PCB 52	mg/kg ds	<0,001	0,0024												AW	AW	AW	AW	AW	AW	AW	AW	AW	AW	AW
PCB 101	mg/kg ds	<0,001	0,0024												AW	AW	AW	AW	AW	AW	AW	AW	AW	AW	AW
PCB 118	mg/kg ds	<0,001	0,0024												AW	AW	AW	AW	AW	AW	AW	AW	AW	AW	AW
PCB 138	mg/kg ds	<0,001	0,0024												AW	AW	AW	AW	AW	AW	AW	AW	AW	AW	AW
PCB 153	mg/kg ds	<0,001	0,0024												AW	AW	AW	AW	AW	AW	AW	AW	AW	AW	AW
PCB 180	mg/kg ds	<0,001	0,0024												AW	AW	AW	AW	AW	AW	AW	AW	AW	AW	AW
PCB 7 (som, 0,7 factor)	mg/kg ds	0,0049	0,0169												AW	AW	AW	AW	AW	AW	AW	AW	AW	AW	AW
Overige stoffen																									
Minerale olie (totaal)	mg/kg ds	<20	48.276	AW		AW	AW		AW		AW		AW	AW											

Conclusie voor het hele monster:

	Aantal getoetst (2)	Overschrijdingen				Toegestaan AW 1)	Toegestaan wonen 1)	Klasse oordeel voor betreffende situatie 3)	Oordeel Interventie- en Tussenwaarde
		> 2x AW of > Wonen S)	> klasse > Wonen S)	> Wonen > Wonen S)	> Wonen > Wonen S)				
Grond, ontvangend	11	2	1	1	0	2	2	wonen	tussenwaarde
Grond, toepassing op landbodem	11	2	1	1	NVT	2	NVT	Industrie	tussenwaarde
Grond, toepassing onder water	18	2	1	1	NVT	3	NVT	A	tussenwaarde
Waterbodem, ontvangend/toepassing onder water	18	2	1	1	NVT	3	NVT	A	tussenwaarde
Waterbodem, toepassing op landbodem	11	2	1	1	NVT	2	NVT	Industrie	tussenwaarde

1) Toeslagene overschrijdingen AW gelden voor alle situaties, overschrijdingen Wonen zijn alleen toegestaan voor de ontvangende bodem.
2) Betreft het aantal parameters van dit rapport met een Achtergrondwaarde
3) Toepassing "NIET" betekent: niet toepasbaar.
4) "Tussenwaarde": zoals gedefinieerd in NEN 5740.
5) gehalte >AW (of geen AW vastgesteld), maar wel < AS3000 rapportagegrens-eis, dus mag verondersteld worden kleiner dan AW te zijn.
verhoogde rapportagegrens, geen conclusie mogelijk of waarde voldoet aan de AW of de AS3000 rapportagegrens.
@ voor humus en lutum wordt minimaal 2% gehanteerd; als humus/lutum niet is gemeten geldt een default waarde van lutum = 25% en organische stof = 10%.
S) Bij nikkel geldt voor toegestane overschrijding voor achtergrondwaarden niet de eis dat deze ook < "wonen" moet zijn. Een overschrijding voor "wonen" bij nikkel wordt in de kolom niet meegedeeld.
(de kolom bevat daarom geen "X" indien Wonen wel en 2xAW niet wordt overschreden)
d) Barium: interventiewaarde geldt alleen voor situaties waarbij duidelijk sprake is van antropogene verontreiniging.

Normenblad AS3000 onderzoek grond en waterbodem

Regeling Bodemkwaliteit, 20 december 2007, DJZ2007124397, integrale versie geldend op 27-4-2009,
(zie www.wetten.nl; gehalten in mg/kg ds)

Interventiewaarden grond: Circulaire Bodemsanering 2009, Staatscourant 67, 7-4-2009.

Interventiewaarden waterbodem: Staatscourant 18 dec. 2007, nr. 245, incl. wijzigingen Staatscourant 68, 8-4-2009.

(Alle grenswaarden gelden voor een standaard bodem met 10% organisch stof en 25% lutum)

Versie: ALcontrol26022010

parameter	GROND *)				WATERBODEM **)				AS3000 eisen ***)	
	achtergrond- waarden	wonen	industrie	IW	achtergrond- waarden	A	B	IW	Grond	Waterbodem
Metalen										
Arseen [As]	20	27	76	76	20	29	85	85	20	20
Barium [Ba]	5			920				625	190	190
Cadmium [Cd]	0,6	1,2	4,3	13	0,6	4	14	14	0,6	0,6
Chroom [Cr]	1	55	62	180	180	55	120	380	55	55
Kobalt [Co]	15	35	190	190	15	25	240	240	15	15
Koper [Cu]	40	54	190	190	40	96	190	190	40	40
Kwik [Hg]	2	0,15	0,83	4,8	36	0,15	1,2	10	0,15	0,15
Lood [Pb]	50	210	530	530	50	138	580	580	50	50
Molybdeen [Mo]	1,5	88	190	190	1,5	5	200	200	1,5	1,5
Nikkel [Ni]	35	39	100	100	35	50	210	210	35	35
Tin [Sn]	4	6,5	180	900	6,5				11	6,5
Vanadium [V]	4	80	97	250	250	80			80	80
Zink [Zn]	4	140	200	720	720	140	563	2000	140	140
Beryllium [Be]	4			30					0,93	
Antimoon	4	4	15	22	22	4	15	15	4	4
Seleen [Se]	4			100						
Telluurium [Te]	4			600					30	
Thallium [Tl]	4			15					9	
Zilver [Ag]	4			15					3	
Overige anorganische stoffen										
Chloride	3	200			200				200	200
Cyanide (vrij)		3	20	20	3		20	20	3	3
Cyanide (totaal)		5,5	50	50	5,5		50	50	5	5
Thiocyanaten (som)		6	20	20	6		20	20		
Aromatische stoffen										
Benzeen	0,2	0,2	1	1,1	0,2		1	1	0,25	
Ethylbenzeen	0,2	0,2	1,25	110	0,2		50	50	0,25	
Tolueen	0,2	0,2	1,25	32	0,2		130	130	0,25	
Xylenen (som, 0,7 factor)	0,45	0,45	1,25	17	0,45		25	25	0,525	
Styreen (Vinylbenzeen)	0,25	0,25	86	86	0,25		100	100	0,5	
Fenol	0,25	0,25	1,25	14	0,25		40	40		
Cresolen (0,7 som, o+m+p)	0,3	0,3	5	13	0,3		5	5		
dodecylbenzeen	4	0,35	0,35	0,35	1000	0,35				
1,2,3-Trimethylbenzeen		0,45	0,45		0,45					
1,2,4-Trimethylbenzeen		0,45	0,45		0,45					
1,3,5-Trimethylbenzeen (Mesityleen)		0,45	0,45		0,45					
2-Ethyltolueen		0,45	0,45		0,45					
3-Ethyltolueen		0,45	0,45		0,45					
4-Ethyltolueen		0,45	0,45		0,45					
iso-Propylbenzeen (Cumeen)		0,45	0,45		0,45					
Propylbenzeen		0,45	0,45		0,45					
Aromatische oplosmiddelen (som)		2,5	2,5	200	2,5					
Polycyclische Aromatische Koolwaterstoffen										
Pak-totaal (10 van VROM) (0,7 factor)	1,5	6,8	40	40	1,5	9	40	40	1,05	1,05
Vluchtige chloorkoolwaterstoffen										
Vinylchloride	0,1	0,1	0,1	0,1	0,1		0,1	0,1	0,5	
Dichloormethaan	0,1	0,1	3,9	3,9	0,1		10	10	0,5	
1,1-Dichloorethaan	0,2	0,2	0,2	15	0,2		15	15	0,5	
1,2-Dichloorethaan	0,2	0,2	4	6,4	0,2		4	4	0,5	
1,1-Dichlooretheen	0,3	0,3	0,3	0,3	0,3		0,3	0,3	0,5	
1,2-Dichlooretheen (som, 0,7 factor)	0,3	0,3	0,3	1	0,3		1	1	0,7	
Dichloorpropanen (0,7 som, 1,1+1,2+1,3)	0,8	0,8	0,8	2	0,8		2	2	0,525	
Trichloormethaan (Chloroform)	0,25	0,25	3	5,6	0,25		10	10	0,25	
1,1,1-Trichloorethaan	0,25	0,25	0,25	15	0,25		15	15	0,25	
1,1,2-Trichloorethaan	0,3	0,3	0,3	10	0,3		10	10	0,25	
Trichlooretheen (Tri)	0,25	0,25	2,5	2,5	0,25		60	60	0,25	
Tetrachloormethaan (Tetra)	0,3	0,3	0,7	0,7	0,3		1	1	0,25	
Tetrachlooretheen (Per)	0,15	0,15	4	8,8	0,15		4	4	0,25	
Chloorbenzenen										
Monochloorbenzeen	0,2	0,2	5	15	0,2				0,2	0,2
Dichloorbenzenen (0,7 factor)	2	2	5	19	2				1,05	1,05
Trichloorbenzenen (som, 0,7 factor)	0,015	0,015	5	11	0,015				0,021	0,0105
Tetrachloorbenzenen (som, 0,7 factor)	0,009	0,009	2,2	2,2	0,009				0,0105	0,0105
Pentachloorbenzeen (QCB)	0,0025	0,0025	5	6,7	0,0025	0,007			0,005	0,005
Hexachloorbenzeen (HCB)	0,0085	0,027	1,4	2	0,0085	0,044			0,0085	0,0085
Chloorbenzenen (som, 0,7 factor)					2		30	30	1,23	1,22
Chloorfenolen										
Monochloorfenolen (0,7 som, 1+2+3)	0,045	0,045	5,4	5,4	0,045					
Dichloorfenolen (0,7 som, 2,3+2,4+2,5+2,6+3,4+3,5)	0,2	0,2	6	22	0,2					
Trichloorfenolen (0,7 som, 2,3,4+2,3,5+2,3,6+2,4,5+2,4,6+3,4,5)	0,003	0,003	6	22	0,003					
Tetrachloorfenolen (0,7 som, 2,3,4,5+2,3,4,6+2,3,5,6)	0,015	1	6	21	0,015					
Pentachloorfenol (PCP)	0,003	1,4	5	12	0,003	0,016	5	5		0,05
Chloorfenolen (som, 0,7 factor)	0,2				0,2		10	10		

Normenblad AS3000 onderzoek grond en waterbodem



Regeling Bodemkwaliteit, 20 december 2007, DJZ2007124397, Integrale versie geldend op 27-4-2009,
(zie www.wetten.nl; gehalten in mg/kg ds)

Interventiewaarden grond: Circulaire Bodemsanering 2009, Staatscourant 67, 7-4-2009.

Interventiewaarden waterbodem: Staatscourant 18 dec. 2007, nr. 245, incl. wijzigingen Staatscourant 68, 8-4-2009.

(Alle grenswaarden gelden voor een standaard bodem met 10% organisch stof en 25% lutum)

Versie: ALcontrol26022010

parameter	GROND *)				WATERBODEM **)				AS3000 eisen ***)	
	achtergrond- waarden	wonen	industrie	IW	achtergrond- waarden	A	B	IW	Grond	Waterbodem
PCB										
PCB 28					0,0015	0,014			0,01	0,005
PCB 52					0,002	0,015			0,01	0,005
PCB 101					0,0015	0,023			0,01	0,005
PCB 118					0,0045	0,016			0,01	0,005
PCB 138					0,004	0,027			0,01	0,005
PCB 153					0,0035	0,033			0,01	0,005
PCB 180					0,0025	0,018			0,01	0,005
PCB (7) (som, 0,7 factor)	0,02	0,02	0,5	1	0,02	0,139	1	1	0,049	0,0245
Organochloorverbindingen										
Aldrin				0,32	0,0008	0,0013			0,005	0,005
Dieldrin					0,008	0,008			0,008	0,008
Endrin					0,0035	0,0035			0,005	0,005
Isodrin					0,001				0,005	0,005
Telodrin					0,0005				0,005	0,005
Aldrin/dieldrin/endrin (som, 0,7 factor)	0,015	0,04	0,14	4	0,015	0,015	4	4	0,0126	0,0126
DDT (som, 0,7 factor)	0,2	0,2	1	1,7					0,14	0,14
DDD (som, 0,7 factor)	0,02	0,84	34	34					0,014	0,014
DDE (som, 0,7 factor)	0,1	0,13	1,3	2,3					0,07	0,07
DDT,DDE,DDD (som, 0,7 factor)					0,3	0,3	4	4	0,224	0,224
alfa-Endosulfan	0,0009	0,0009	0,1	4	0,0009	0,0021	4	4	0,005	0,005
alfa-HCH	0,001	0,001	0,5	17	0,001	0,0012			0,005	0,005
beta-HCH	0,002	0,002	0,5	1,6	0,002	0,0065			0,005	0,005
gamma-HCH	0,003	0,04	0,5	1,2	0,003	0,003			0,005	0,005
HCH (0,7 som, alfa+beta+gamma)					0,01	0,01	2	2	0,0105	0,0105
Heptachloor	0,0007	0,0007	0,1	4	0,0007	0,004	4	4	0,005	0,005
Heptachloorepoxide (som, 0,7 factor)	0,002	0,002	0,1	4	0,002	0,004	4	4	0,007	0,007
Chloordaan (som, 0,7 factor)	0,002	0,002	0,1	4	0,002		4	4	0,007	0,007
Hexachloorbutadien	0,003				0,003	0,0075			0,005	0,005
OCB (0,7 som, grond)	0,4									
OCB (0,7 som, waterbodem)					0,4					
Minerale olie (totaal)	190	190	500	5000	190	1250	5000	5000	190	190
Minerale olie C10 - C40	190	190	500	5000	190	1250	5000	5000	190	190
Overige gechloreerde koolwaterstoffen										
Chlooraniline (0,7 som, o+m+p)	4 0,2	0,2	0,2	50	0,2		50	50		
Dichlooranilinen (som)	4			50						
Trichlooranilinen	4			10						
Tetrachlooranilinen	4			10						
Pentachlooraniline	4 0,15	0,15	0,15	10	0,15					
dioxine	0,000055	0,000055	0,000055	0,00018	0,000055		0,001			
Chloomaftaleen	0,07	0,07	10	23	0,07		10	10		
Organotin bestrijdingsmiddelen										
Tributyltin (als Sn)	0,065	0,065	0,065		0,065	0,25				0,065
Trifenylin (als Sn)										0,085
Organotin (0,7 som TBT+TFT, als Sn)	0,15	0,5			0,15					0,15
Organotin			2,5	2,5			2,5	2,5		
Chloorfenoxo azijnzuur herbiciden										
4-Chloor-2-methylfenoxo-azijnzuur (MCPA)	0,55	0,55	0,55	4	0,55		4	4		
Overige bestrijdingsmiddelen										
Atrazine	0,035	0,035	0,5	0,71	0,035		6	6		
Azinphos-methyl	4 0,0075	0,0075	0,0075	2	0,0075					
niet chl.pest ONB+OPB (som, 0,7 factor)	0,09	0,09	0,5		0,09					
Carbaryl	0,15	0,15	0,45	0,45	0,15		5	5		
Carbofuran	0,017	0,017	0,017	0,017	0,017		2	2		
4-chloormethylfenolen (som)	4 0,6	0,6	0,6	15	0,6					
Overige stoffen										
Asbest in grond (gewogen, NEN5707)		100	100	100		100	100	100		
Cyclohexanon	2	2	150	150	2		45	45		
Dimethylftalaat	0,045	9,2	60	82						
Diethylftalaat	0,045	5,3	53	53						
Di-isobutylftalaat	0,045	1,3	17	17						
Dibutylftalaat	0,07	5	36	36						
Butylbenzylftalaat	0,07	2,6	48	48						
Dihexylftalaat	0,07	18	60	220						
Bis(2-ethylhexyl)ftalaat (DEHP)	0,045	8,3	60	60						
Ftalaten (som, 0,7 factor)	0,25						60	60		
Pyridine	0,15	0,15	1	11	0,15		0,5	0,5		
Tetrahydrofuraan	0,45	0,45	2	7	0,45		2	2		
Tetrahydrothiofeen	1,5	1,5	8,8	8,8	1,5		90	90		
Tribroommethaan (bromoform)	0,2	0,2	0,2	75	0,2		75	75	1,5	
Acrylonitril	0,1	0,1	0,1	0,1	0,1					
Butanol	2	2	2	30	2					
Butylacetaat	2	2	2	200	2					
Ethylacetaat	2	2	2	75	2					
Diethyleenglycol	8	8	8	270	8					

Normenblad AS3000 onderzoek grond en waterbodem

Regeling Bodemkwaliteit, 20 december 2007, DJZ2007124397, Integrale versie geldend op 27-4-2009,
(zie www.wetten.nl; gehalten in mg/kg ds)

Interventiewaarden grond: Circulaire Bodemsanering 2009, Staatscourant 67, 7-4-2009.

Interventiewaarden waterbodem: Staatscourant 18 dec. 2007, nr. 245, incl. wijzigingen Staatscourant 68, 8-4-2009.
(Alle grenswaarden gelden voor een standaard bodem met 10% organisch stof en 25% lutum)

Versie: ALcontrol/26022010

parameter	GROND *)				WATERBODEM **)				AS3000 eisen ***)	
	achtergrond- waarden	wonen	industrie	IW	achtergrond- waarden	A	B	IW	Grond	Waterbodem
Ethyleenglycol	5	5	5	100	5					
Formaldehyde	0,1	0,1	0,1	0,1	0,1					
iso-Propanol	0,75	0,75	0,75	220	0,75					
Methanol	3	3	3	30	3					
Methylethylketon (MEK)	2	2	2	35	2					
ETBE										1,5
Methyl-tert-butylether (MTBE)	0,2	0,2	0,2	100	0,2			44		0,5

*) Betreft toepassen van grond of bagger op landbodem of de kwaliteit van de landbodem waarop de grond of waterbodem wordt toegepast.

**) Betreft toepassen van grond of bagger onder oppervlaktewater of de kwaliteit van de waterbodem waarop de grond of waterbodem wordt toegepast.

***) Grond: protocollen AS3010 t/m 3090, versie 1/10/2008. Waterbodem: protocollen AS3210 t/m 3290, versie 25/6/2008.

NB: de in AS3000 grond weergegeven eisen gelden voor een zandbodem en zijn hier omgerekend naar een standaardbodem (10% organisch stof en 25% lutum)

De in AS3000 waterbodem gegeven eisen gelden voor ofwel zandbodem, ofwel een monster met 10% organisch stof en 2% lutum. Hier zijn de eisen omgerekend naar de standaardbodem

De eis aan som-parameters is gebaseerd op de som van de AS300-eisen aan de individuele parameters (met verrekening van 0,7 factor).

1 Er wordt getoetst tegen de interventiewaardenorm voor chroom III. Alleen in specifieke verdachte situaties behoeft te worden getoetst tegen de interventiewaarde van Cr VI (78 mg/kgds)

2 Er wordt getoetst tegen de interventiewaardenorm voor anorganisch kwik. Alleen in specifieke verdachte situaties behoeft te worden getoetst tegen de interventiewaarde voor Hg organisch

3 Er wordt getoetst voor toepassing als zeezand

4 Geen interventie waarde vastgesteld, getoetst tegen indicatief niveau voor ernstige verontreiniging (INEV)

5 Barium: de interventiewaarde geldt alleen voor die situaties waarbij duidelijk sprake is van antropogene oorsprong.

Bijlage 5

Verklaring van functiescheiding

	MANAGEMENTSYSTEEM SF301A Verklaring van functiescheiding	
	Versienummer: 03	Pagina 1 van 1

projectnaam	VBO Heijenoordseweg 29, Blenaken
projectnummer	E 14200.04

Ik verklaar dat het veldwerk onafhankelijk van de opdrachtgever is uitgevoerd conform de eisen van:

☐ BRL-SIKB 1000 ☐ protocol 1001
☐ protocol 1002


☒ BRL-SIKB 2000 ☒ protocol 2001
☐ protocol 2002
☐ protocol 2018

☐ BRL-SIKB 6000 ☐ protocol 6001


Naam: Bert ~~Schrouff~~ / Hans ~~Wolfs~~ / Loek ~~Riga~~ / Guido Hamers

Functie: veldmedewerker / monsternemer / milieukundig begeleider

Datum uitvoering: 26 maart 2010

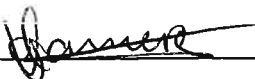Handtekening: 

Figuur 2

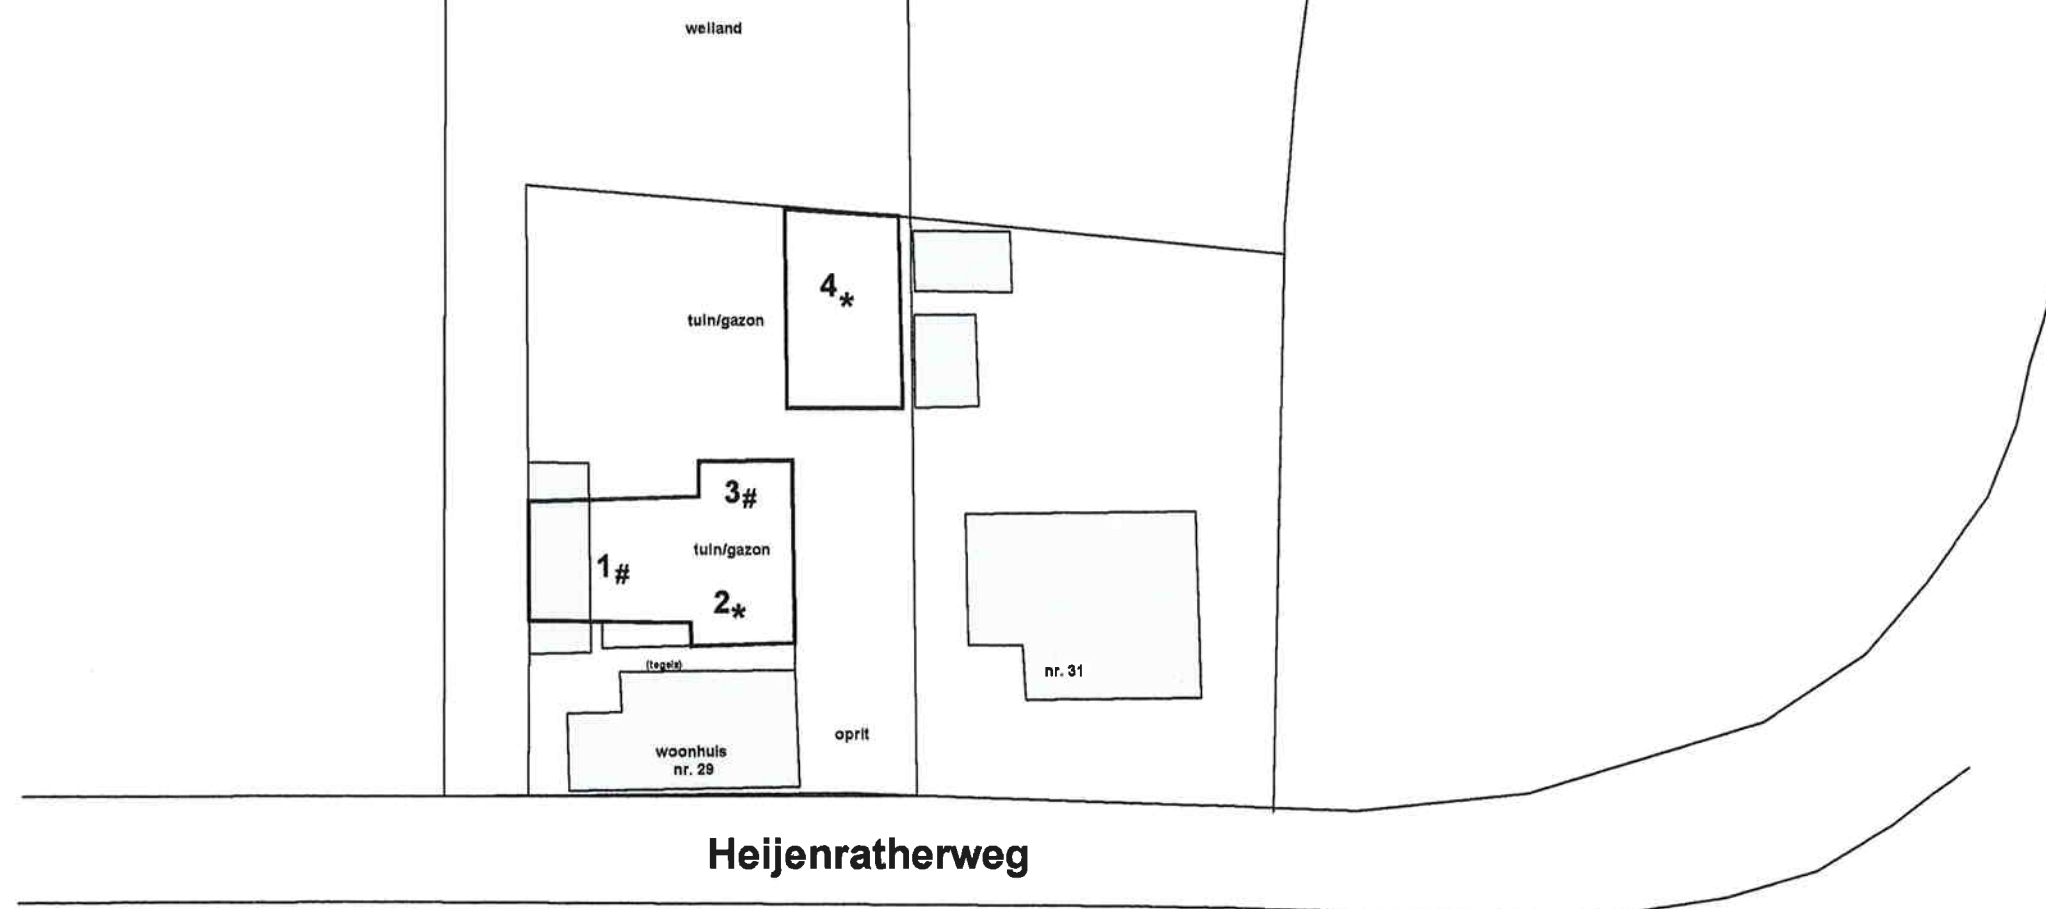

LEGENDA

- = bestaande bebouwing
- = onderzoekslocatie
- * = boring 0,0 - 0,5 m-mv
- # = boring 0,0-2,0 m-mv.

Opdrachtgever : de heer R. Kreuels

TITEL : Onderzoekslocatie met ligging boorpunten ter hoogte van het adres Heijenratherweg 29 te Sienaken

projectnummer : E14290.04

SCHAAL 1 : 500



Kerkstraat 4
6367 JE Voerendaal
Tel: 045-575 32 55
Fax: 045-575 15 09

Kerkstraat 2
6095 BE Baexem
Tel: 0475-459 260
Fax: 0475-459 282

www.aelmans.com
info@aelmans.com