
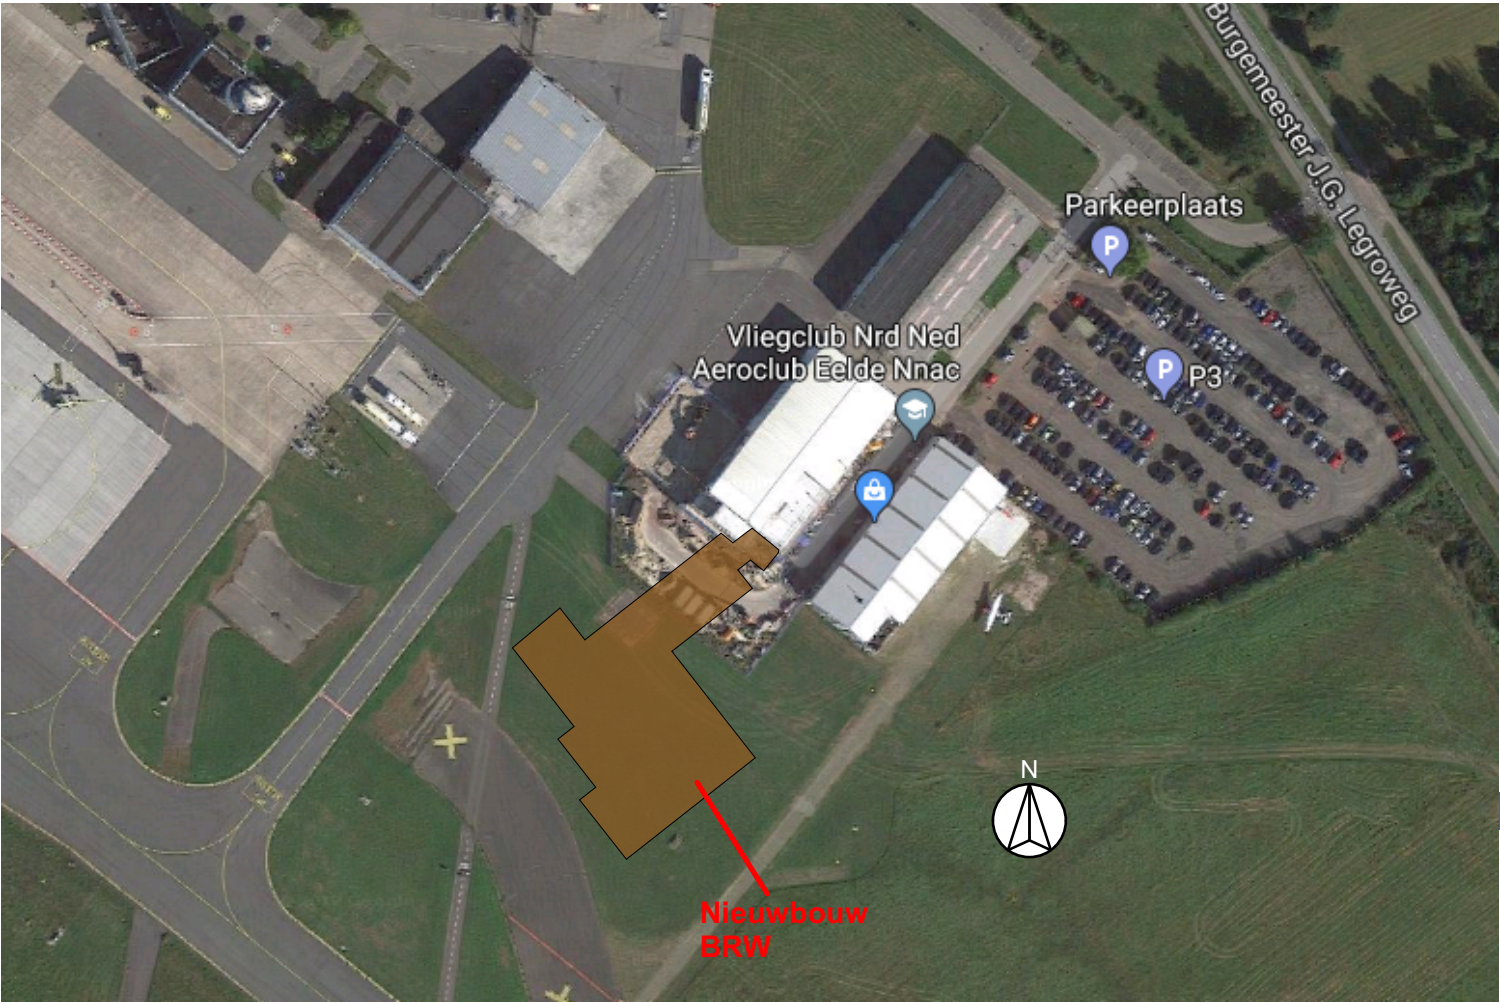


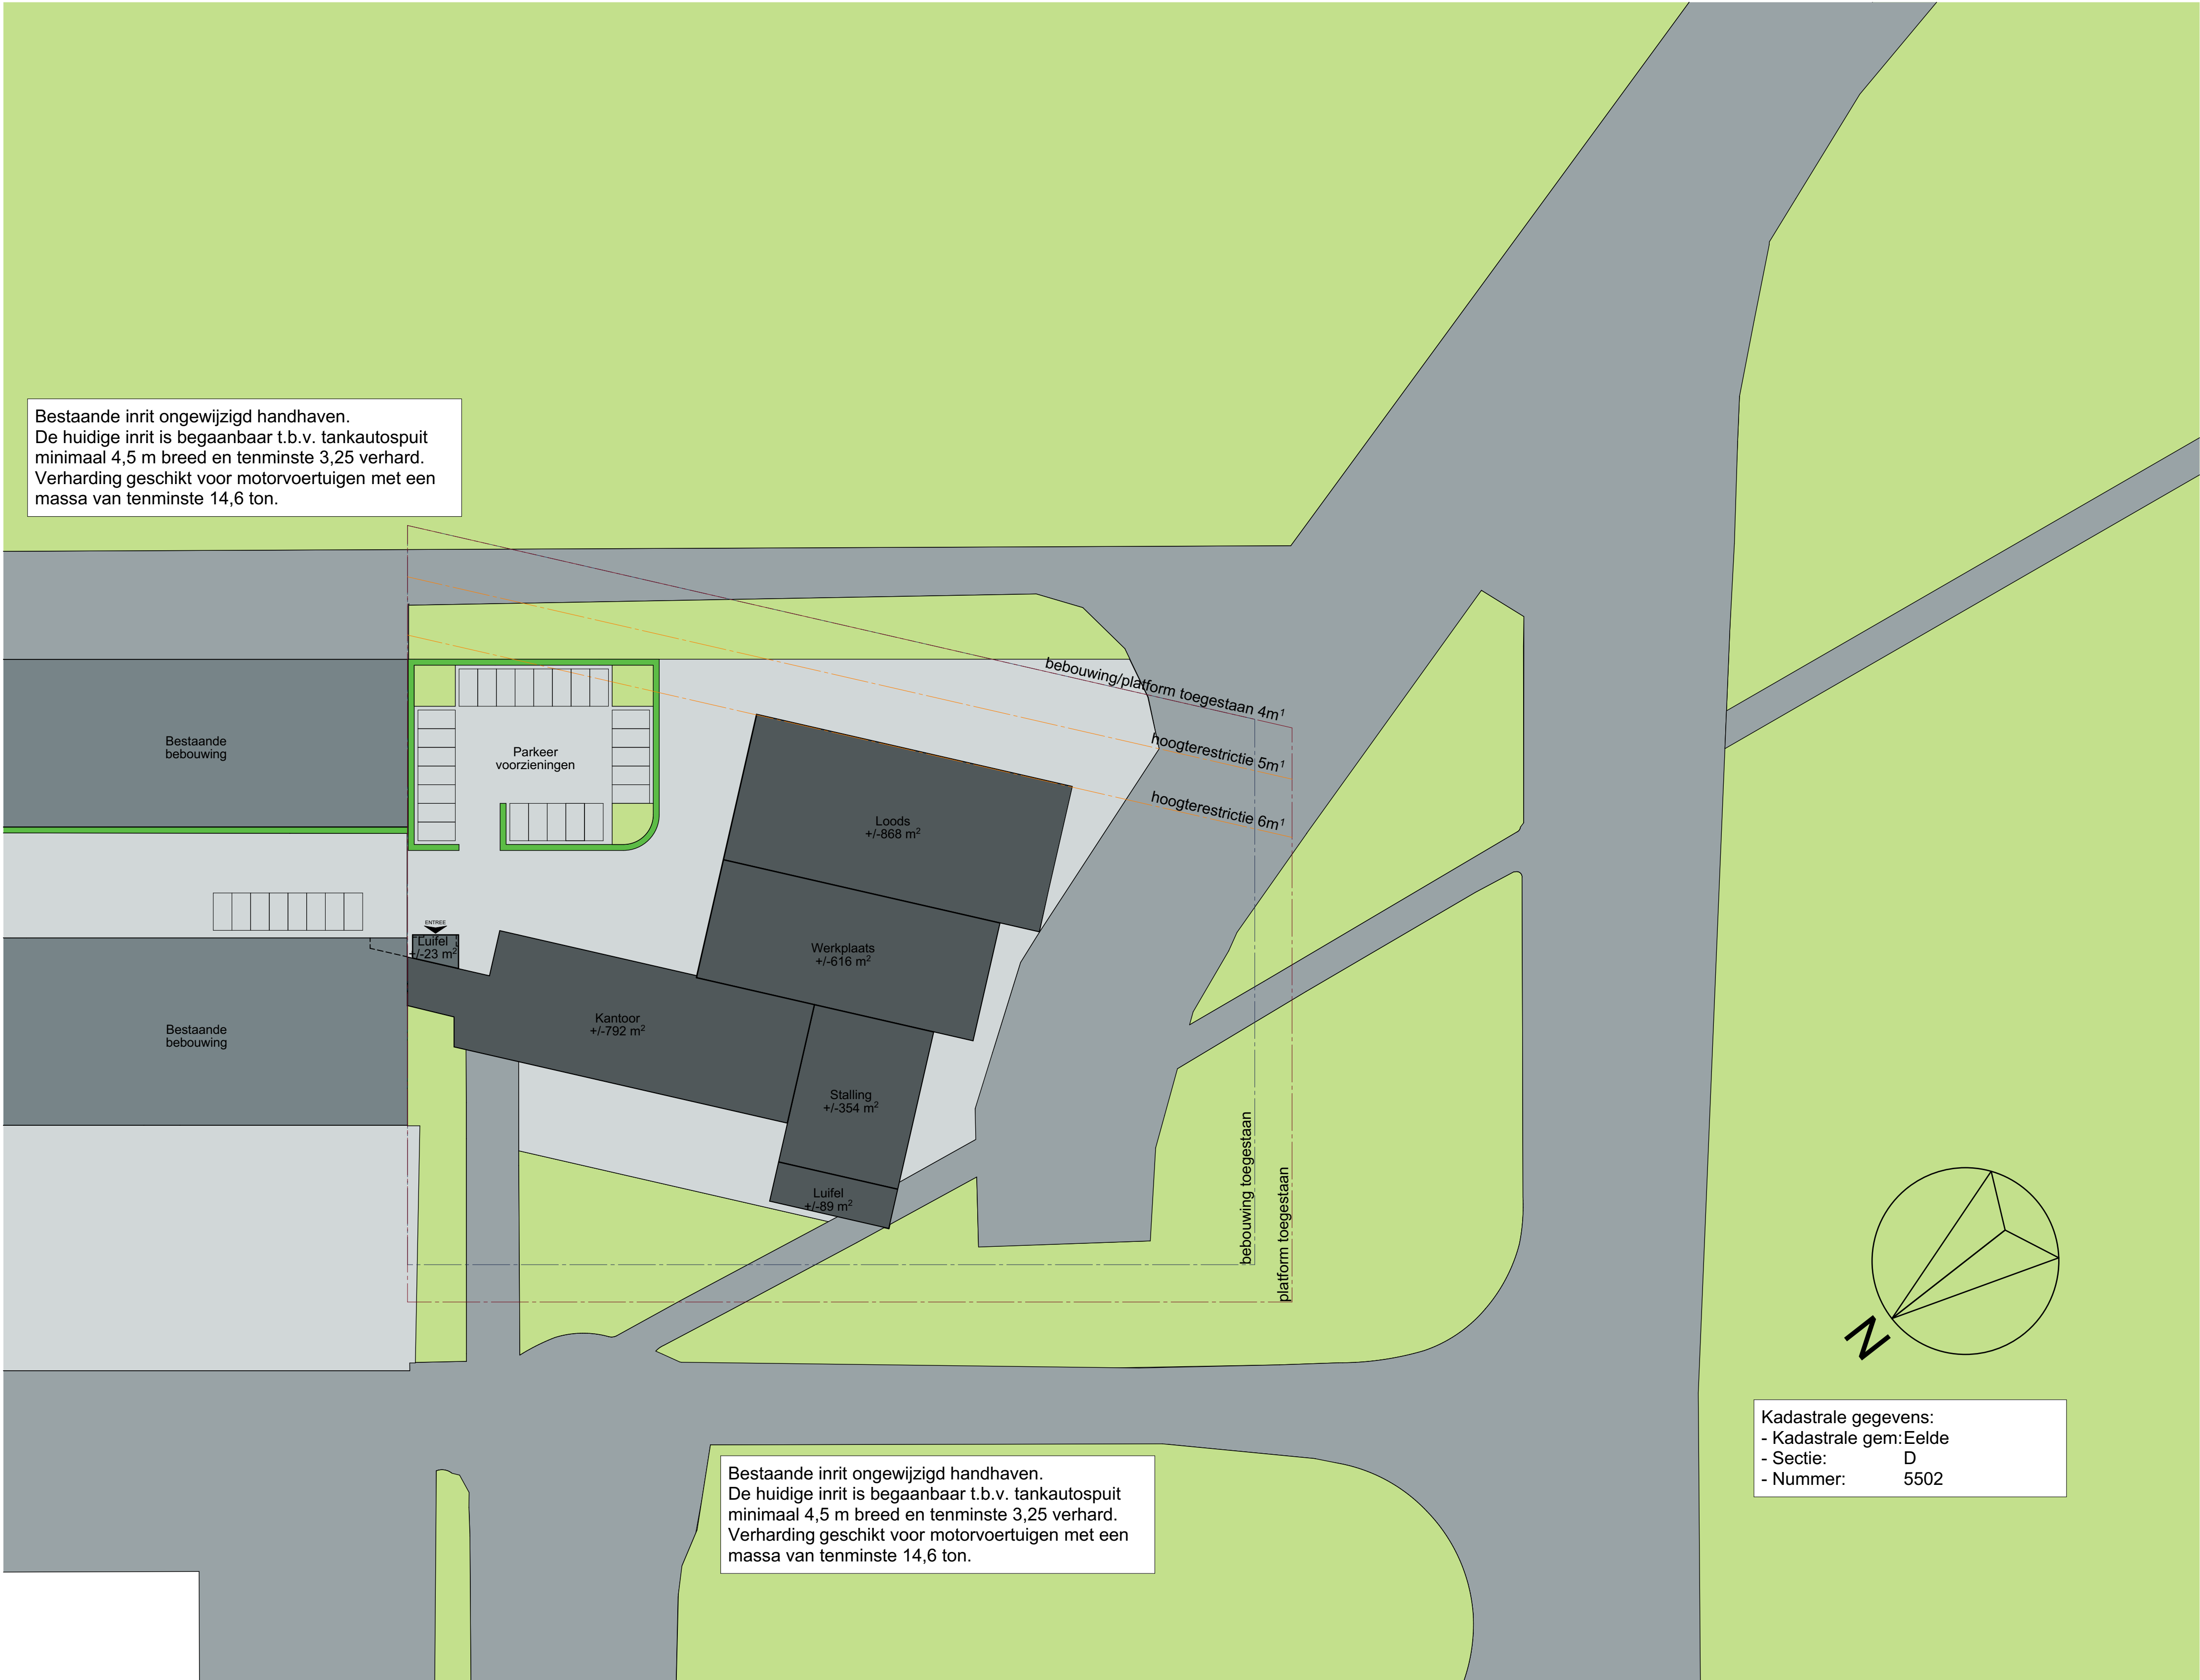

Libau
31 mei 2018
adviesdatum

Renvooi algemeen

- Maatvoering:**
Alle maatvoeringen in het werk en op tekening, te controleren en nader af te stemmen door alle uitvoerenden. De afmetingen van de eventuele bestaande gebouwendelen zijn zo waarheidsgetrouw mogelijk vastgelegd. De maten zijn overgenomen van de originele bouwtekeningen. De afmetingen van de diverse ruimten, wanden en wandopeningen zijn zo exact mogelijk opgemeten en/of aangegeven op tekening.
Theoretisch ontwerp biedt geen garantie op praktisch resultaat, enige afwijkingen blijven mogelijk. De verantwoordelijkheid ligt bij de uitvoerende partijen.
- Kopie:**
Niets uit deze uitgave mag worden gereproduceerd door middel van boekdruk, foto-offset, of welke andere methode of vorm dan ook, zonder schriftelijke toestemming van BBAW bouwmanagement-ontwerp-engineering
- Onvolledigheden:**
Samensteller(s) van dit dossier zijn zich volledig bewust van hun taak een zo betrouwbaar mogelijk ontwerp te verzorgen. Niets kan echter voorkomen dat er aansprakelijkheid aanvaardt voor onjuistheden en/of onvolledigheden die eventueel in dit dossier voorkomen.
- Exacte uitvoering:**
Het geheel uitvoeren en opleveren conform alle geldende bouwvoorschriften, zoals o.a. woningwet, bouwbesluit, de voorschriften van de plaatselijke nutsbedrijven, plaatselijk geldende wetten & eisen en geldende NEN-normen.
Alle installatie technische voorzieningen uit te voeren volgens bepalingen en voorschriften van de nutsbedrijven, betreffende gas, water, elektriciteit, CAI & telefonie. Voor overzicht technische installaties zie ook de tekeningen en omschrijving van de installateur.
Leveranciers en fabrikanten dienen rekening te houden met voorzieningen voor bouwkundige onderdelen, zoals bijvoorbeeld sparringen, achterhout, bevestigingsmiddelen, etc.
Alle exacte constructies in staal, hout, en/of gewapend beton, alsmede systeemconstructies uit te voeren volgens opgegeven constructie.
Exacte brandveiligheidsvoorzieningen volgens eventuele QuickScan brandveiligheid, alsmede de geldende voorschriften.
- Aansprakelijkheid:**
BBAW is nimmer aansprakelijk voor werk, producten en/of diensten van derden. Aansprakelijkheid zal BBAW dan ook nadrukkelijk van de hand wijzen. Op alle diensten en producten is de DNR 2011 van toepassing.

Visie op het totaal, aandacht voor detail			
Id	GHID	Wip. naam	Datum
01	NV	Update definitief ontwerp	11-01-2018

Project : Nieuwbouw luchthaven brandweer Groningen Airport Eelde

Opdrachtgever : Groningen Airport Eelde
Machlaan 14a
9761 TK Eelde

Werknummer : 2017-044
Layoutnaam : Situatie
Layoutnummer : DO-00-01

Project fase : Definitief ontwerp
Datum : 09-01-2018
Getekend : MW / NV