


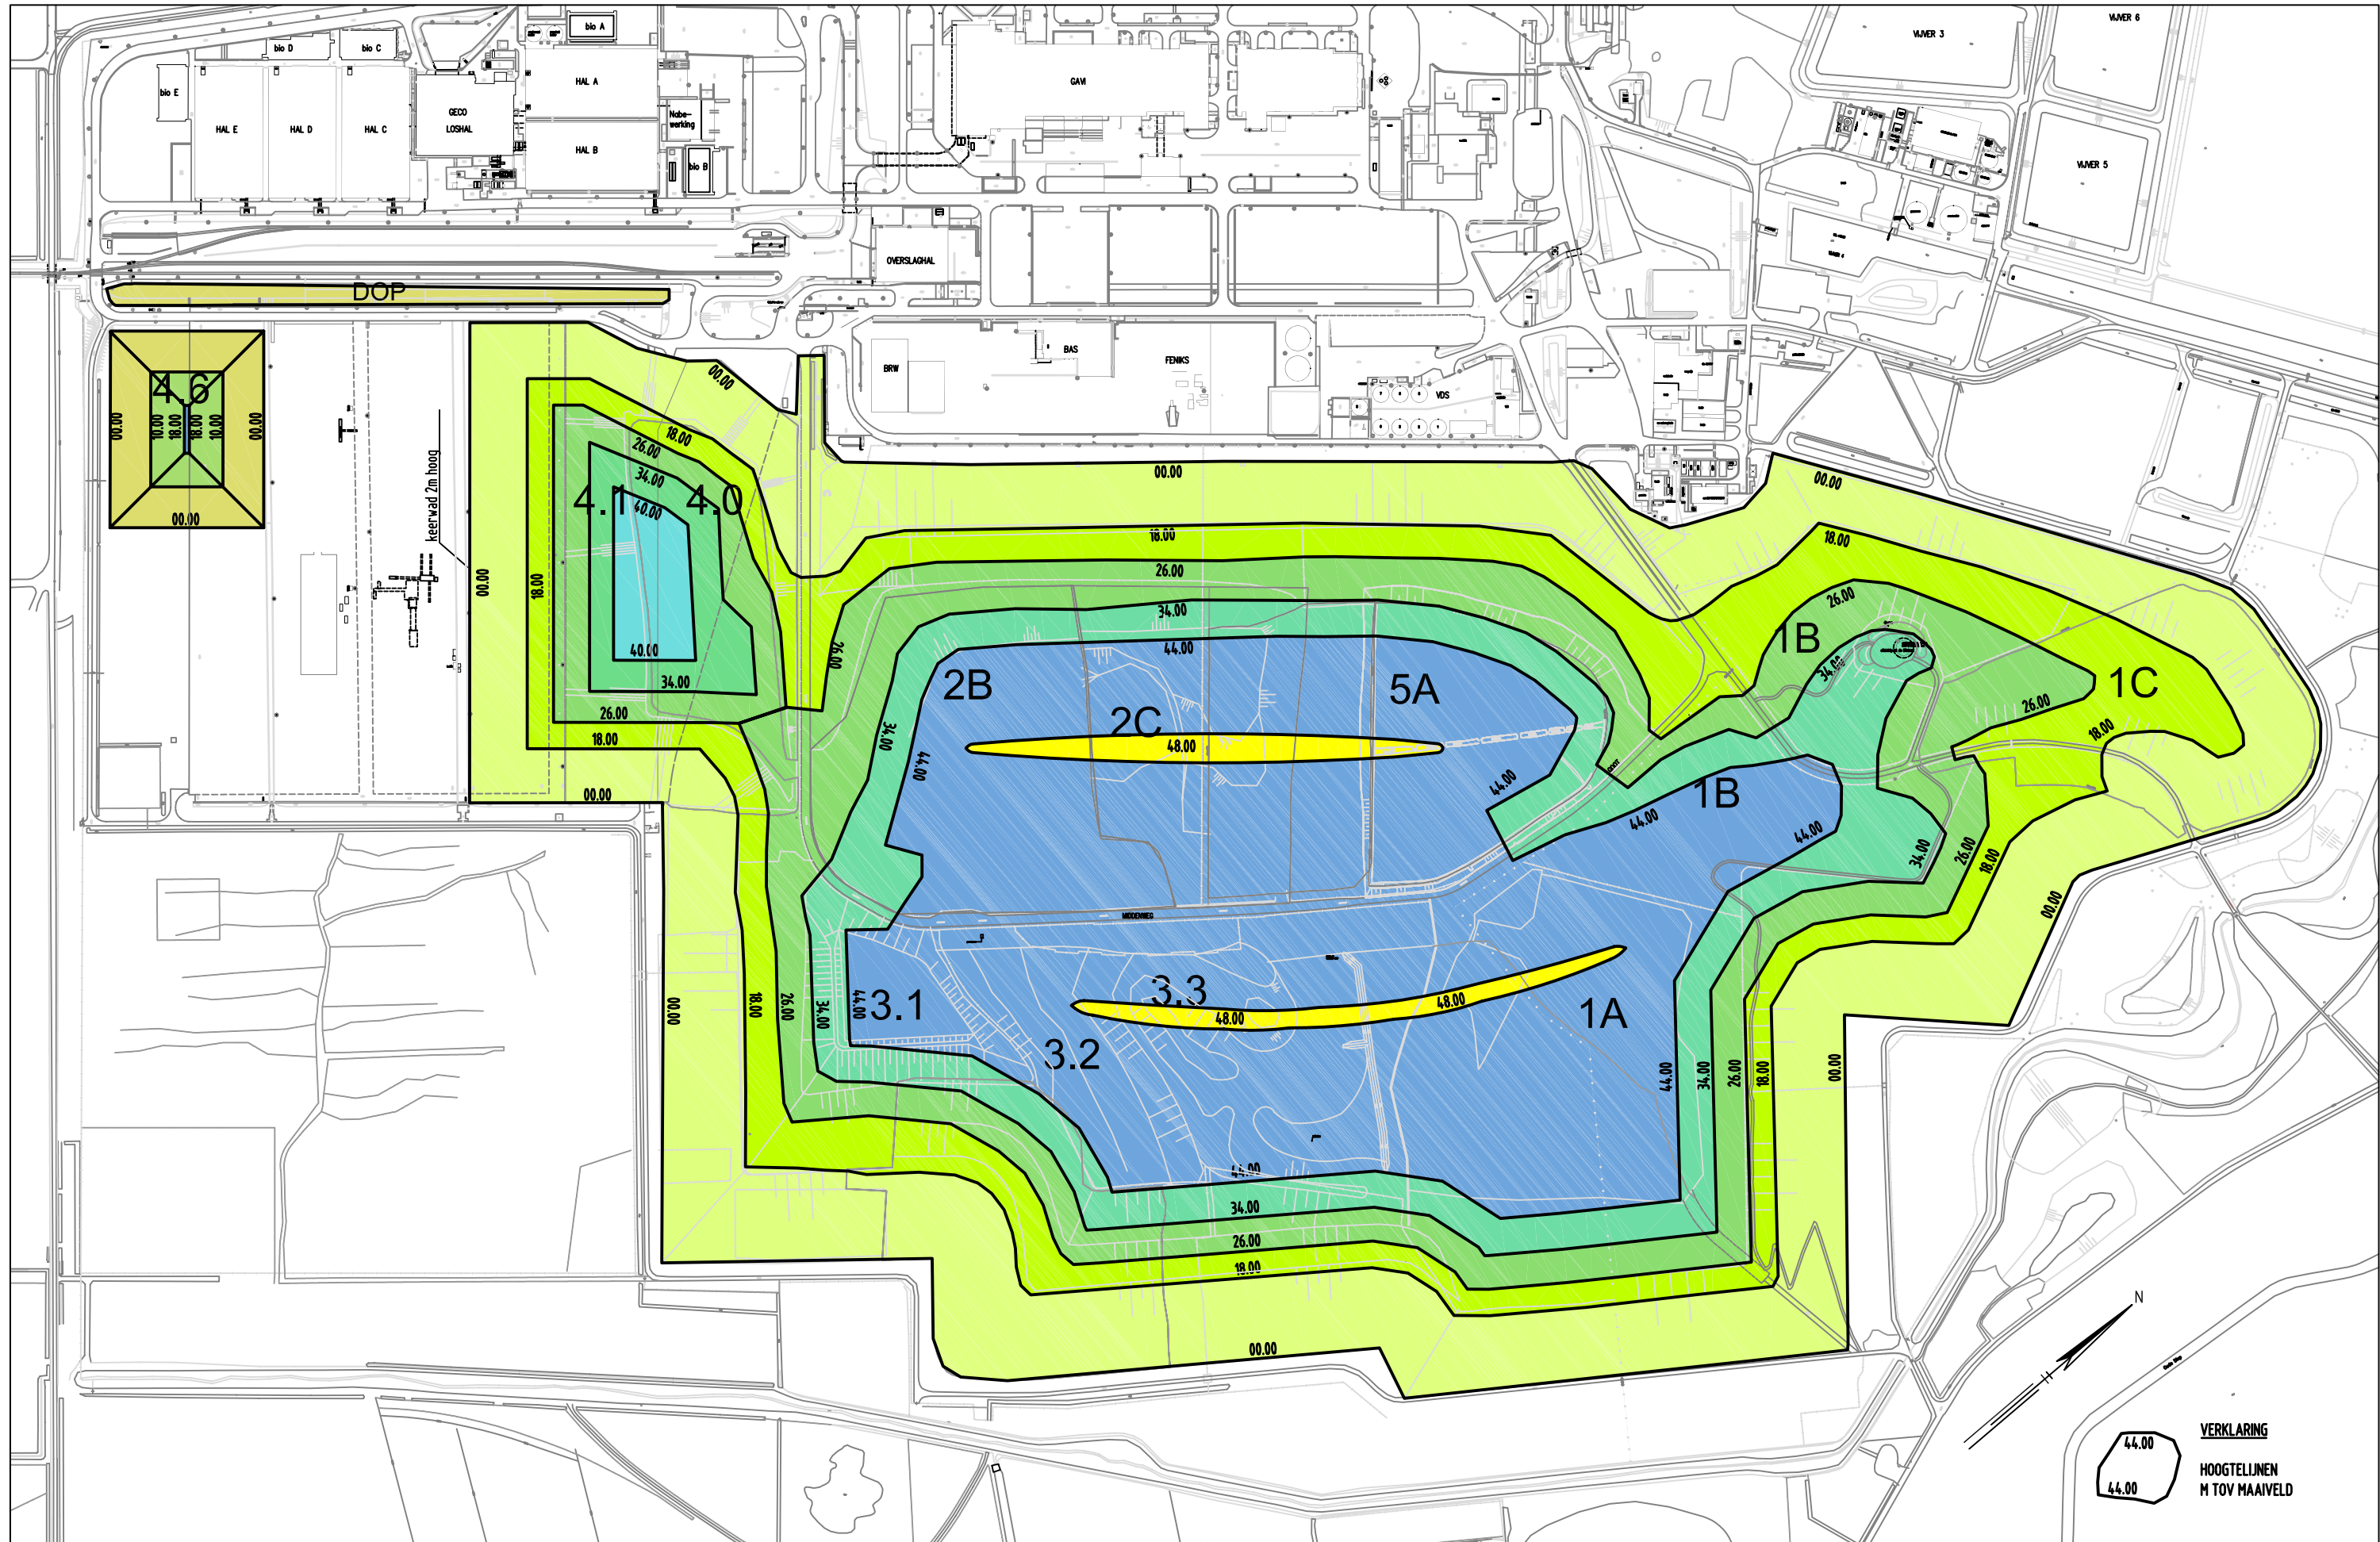

VERKLARING
HOOGTELIJNEN
M TOV MAAIVELD

Tekeningsnummer Leverancier :					EssM Projectnr. / besteknr. :			Status: CONCEPT	Alle rechten voorbehouden		 VAMweg 7 9418 TM Wijster Postbus 5 9418 ZG Wijster Tel (0593) 563939 Fax (0593) 563993	Project: STORTPLAN variant	
					Datum: 25-11-2008	Naam: L.P.	Gec.: H.H.		Schaal: NVT	Formaat: A3		Omschrijving: HOOGTELIJNEN STORTPLAATS MER 2009	Aantal: Blad:
					Filenaam: 0602022.dwg			Bestand: DWG	Rev: A	dd: 14-05-2009			
A	aanpassing toptlijn	14-05-2009	L.P.	H.H.	EssM documentnummer : 081125			=					
Rev.	Omschrijving	Datum	Naam	Gec.				+					