


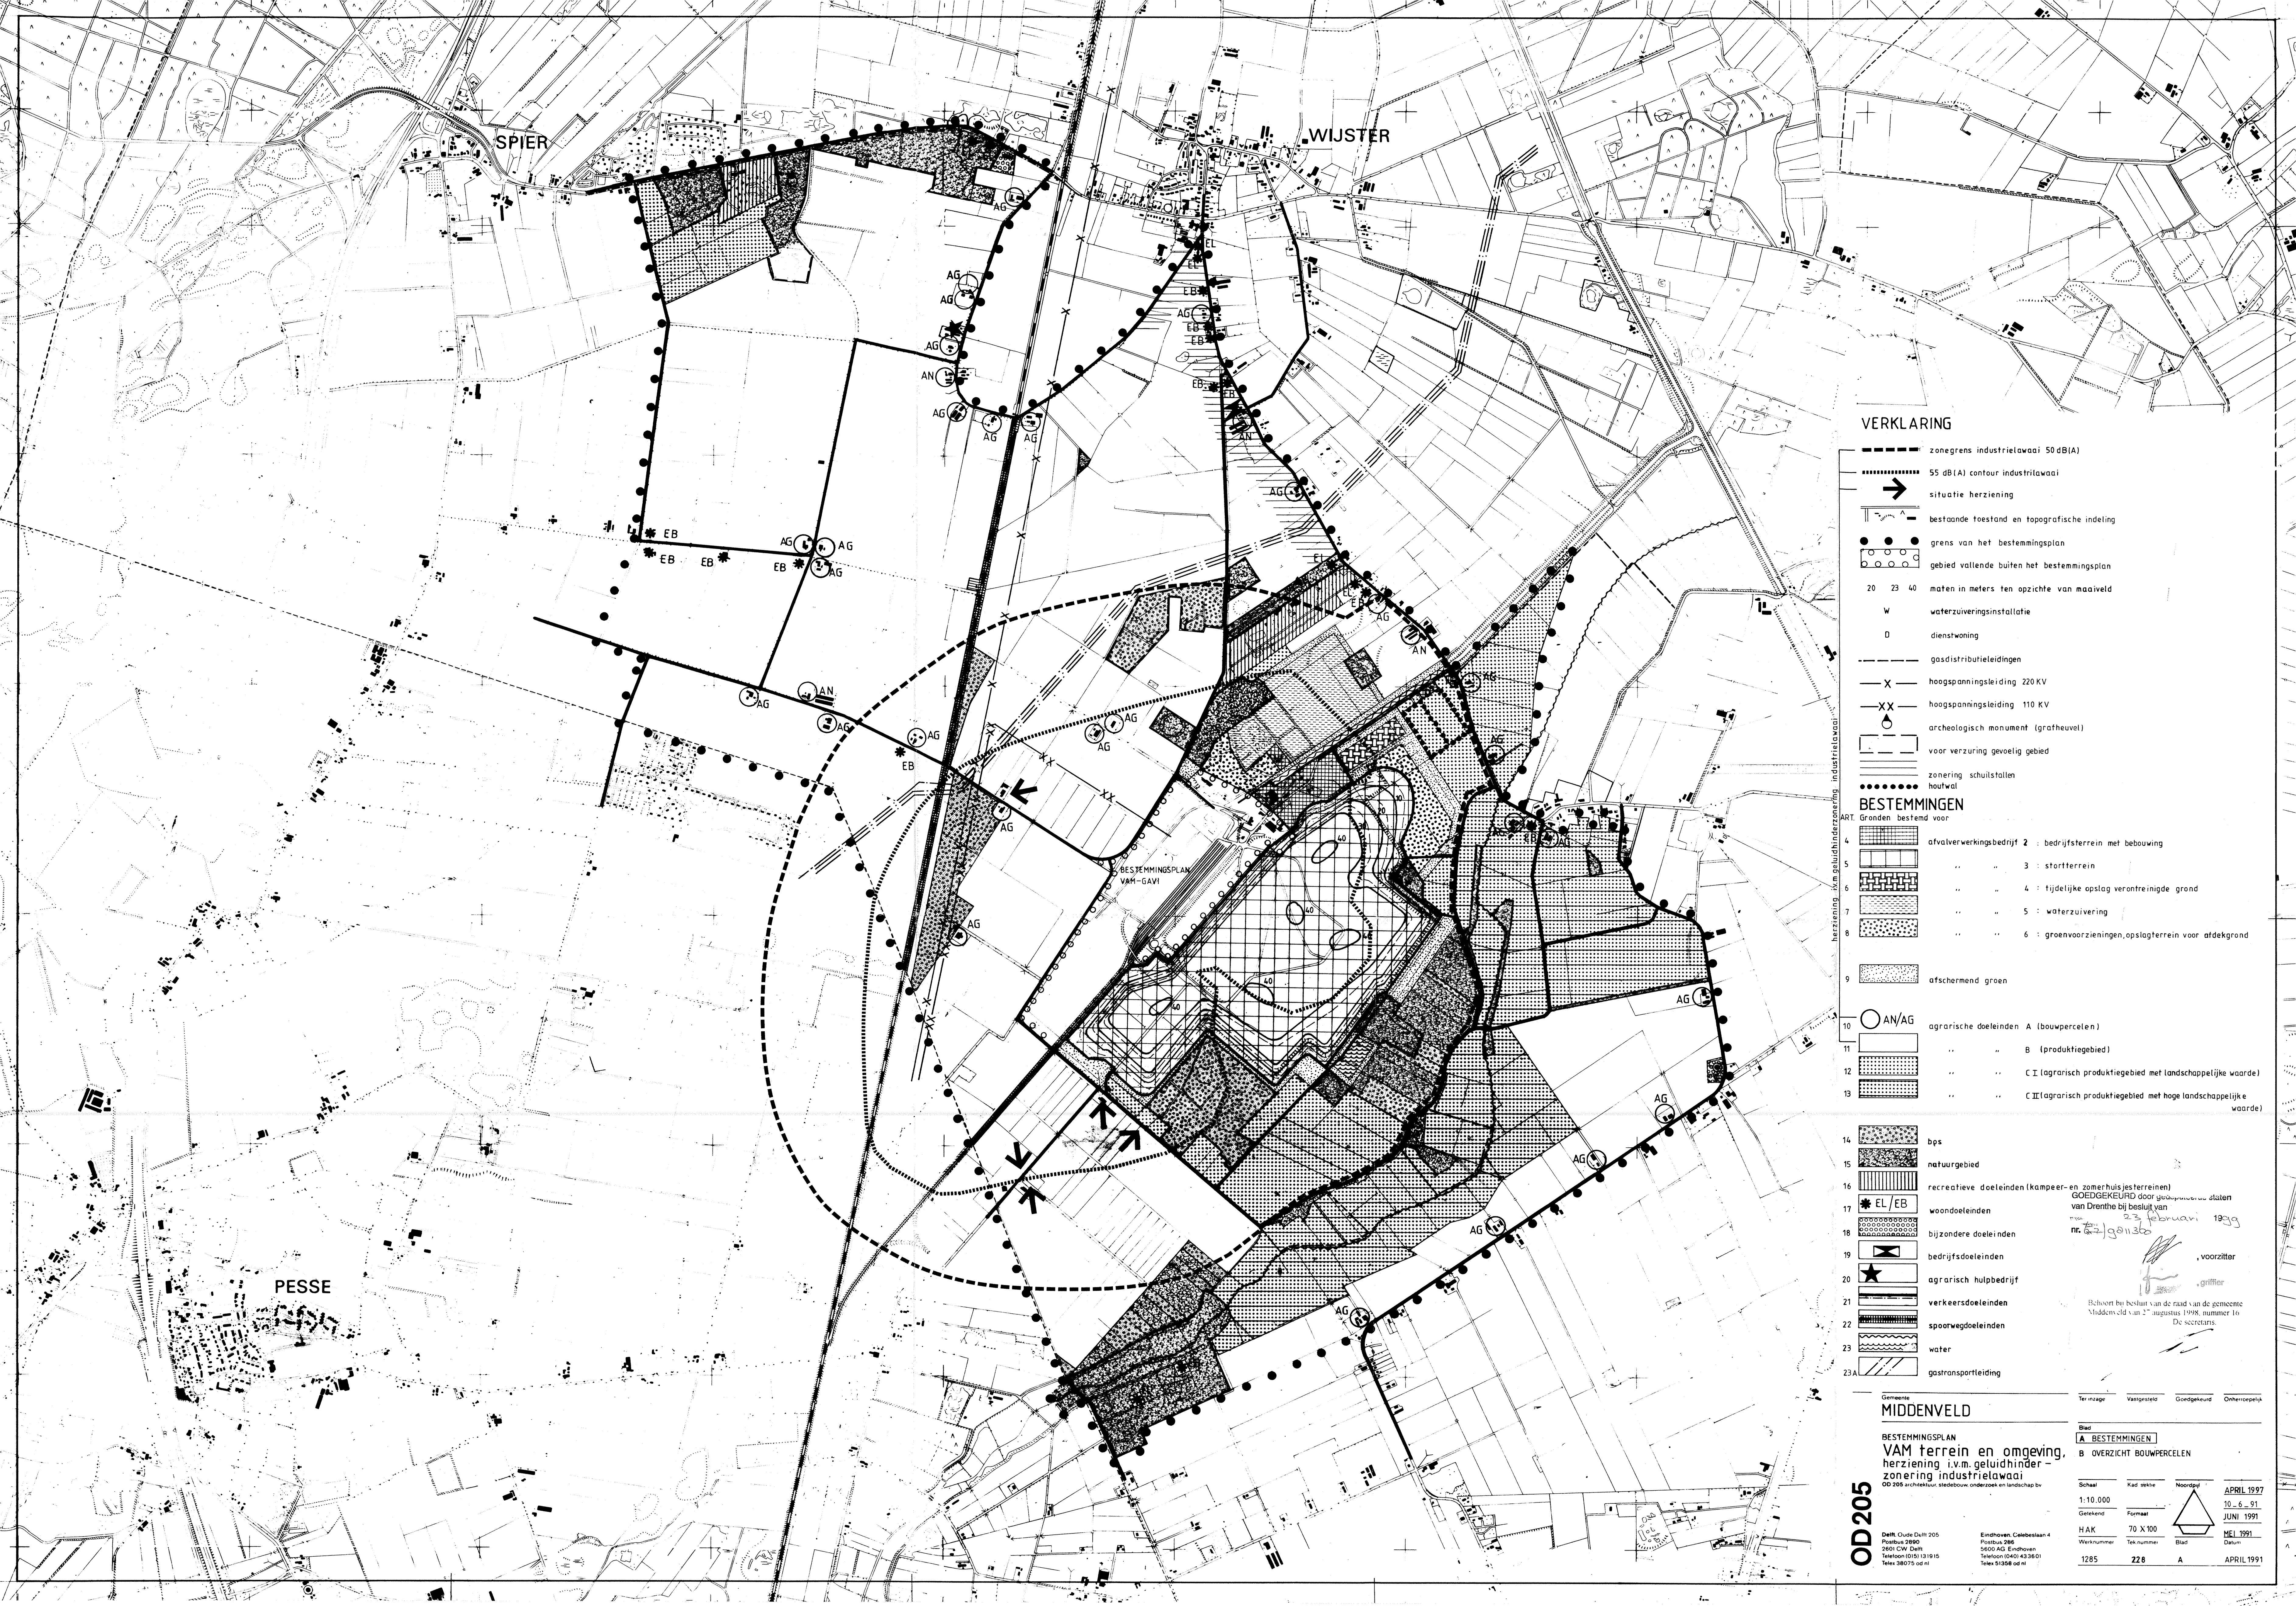

VERKLARING

- zonegrens industrielawaai 50 dB(A)
- 55 dB(A) contour industrielawaai
- situatie herziening
- bestaande toestand en topografische indeling
- grens van het bestemmingsplan
- gebied vallende buiten het bestemmingsplan
- 20 23 40 maten in meters ten opzichte van maaiveld
- W waterzuiveringsinstallatie
- D dienstwoning
- gasdistributieleidingen
- X — hoogspanningsleiding 220 KV
- XX — hoogspanningsleiding 110 KV
- archeologisch monument (gratheuvel)
- voor verzuring gevoelig gebied
- zonering schuilstallen
- houtwal

BESTEMMINGEN

- GR. Gronden bestemd voor:
- 4 afvalverwerkingsbedrijf 2 : bedrijfsterrein met bebouwing
 - 5 " " 3 : startterrein
 - 6 " " 4 : tijdelijke opslag verontreinigde grond
 - 7 " " 5 : waterzuivering
 - 8 " " 6 : groenvoorzieningen, opslagterrein voor atdekgrond
 - 9 afschermend groen
 - 10 AN/AG agrarische doeleinden A (bouwpercelen)
 - 11 " " B (produktiegebied)
 - 12 " " C I (agrarisch productiegebied met landschappelijke waarde)
 - 13 " " C II (agrarisch productiegebied met hoge landschappelijke waarde)
 - 14 dps
 - 15 natuurgebied
 - 16 recreatieve doeleinden (kampeer- en zomerhuisjesterreinen)
 - 17 EL/EB woondoelinden
 - 18 bijzondere doeleinden
 - 19 bedrijfsdoeleinden
 - 20 agrarisch hulpbedrijf
 - 21 verkeersdoeleinden
 - 22 spoorwegdoeleinden
 - 23 water
 - 23A gastransportleiding

Gemeente: **MIDDENVELD**

Ter inzage: _____ Vangetsteld: _____ Goedgekeurd: _____ Onherroepelijk: _____

Blaad: **A BESTEMMINGEN**

Blaad: **B OVERZICHT BOUWPERCELEN**

Schaal: 1:10.000

Kad. sectie: _____

Formaat: 70 X 100

HAK: _____

Werknummer: 1285

Tek. nummer: 228

Blad: A

APRIL 1997

10 - 6 - 91

JUNI 1991

MEL 1991

Datum: APRIL 1991

Deeln. Oude Delft 205

Postbus 2889

2600 CW Delft

Tel. 015-12131915

Tel. 51358-01

Eindhoven, Celestijnen 4

Postbus 295

5600 AG Eindhoven

Tel. 040-433901

Tel. 51358-01

OD205