



Terra Agribusiness BV
Postbus 105
7630 AC Ootmarsum
T 0541-295599
F 0541-294549
E info@terra-agribusiness.nl
I www.terra-agribusiness.nl

VERKENNEND BODEMONDERZOEK & ASBEST IN GROND ONDERZOEK

Projectnummer:

Datum:

Opdrachtgever:



Normen: NEN5740 & NEN5707
Protocollen: 2001, 2002 en 2018

Ootmarsum, 27 december 2017

Kleinsman, Harrie
Suetersweg 19a
7497 MZ Bentelo

Betreft: Verkennend bodemonderzoek

Geachte heer Kleinsman,

Bij deze ontvangt u de rapportage van het uitgevoerde verkennend bodemonderzoek.

Mochten er van uw kant nog vragen zijn, dan vernemen wij dat graag.

Langs deze weg willen wij u bedanken voor het in ons gestelde vertrouwen.

Hopende u van dienst te zijn geweest.

Met vriendelijke groeten,

Niek Hesselink
Terra Agribusiness BV

Auteur rapport:	Niek Hesselink	Paraaf:	Datum: 27-12-17
Kwaliteitscontrole:	Remco Woertman	Paraaf:	Datum: 27-12-17

Inhoudsopgave

	Pagina
1 Inleiding	4
2 Vooronderzoek	5
2.1 Locatie gegevens	5
2.2 Algemene informatie locatie	5
2.3 Directe omgeving locatie	5
2.4 Eerder uitgevoerd bodemonderzoek	6
2.5 Regionale bodemopbouw en geohydrologie	6
2.6 Vooronderzoek 5707 Asbest	6
2.7 Visuele inspectie bodemoppervlak op asbest	6
3 Onderzoeksprogramma	7
3.1 Hypothesestelling	7
3.2 Boorstrategie en uitvoering	7
3.3 Bemonsteringsstrategie en uitvoering	8
3.4 Analysestrategie en uitvoering	8
4 Onderzoeksresultaten	9
4.1 Bodemopbouw en visueel onderzoek	9
4.2 Analyseresultaten	9
4.3 Bespreking analyseresultaten	9
4.4 Toetsing van de hypothesen	10
4.5 Toetsing aan de noodzaak tot vervolgonderzoek	10
5 Samenvatting en conclusie	11

BIJLAGE I:	Situering van de locatie (schaal 1: 12500)
BIJLAGE II:	Situering van de locatie (schaal 1: 3000)
BIJLAGE III:	Overzichtstekening boorpunten
BIJLAGE IV:	Veldwerkformulieren asbest in bodem
BIJLAGE V:	Boorstaten
BIJLAGE VI:	Analysecertificaten en Overschrijdingstabellen
BIJLAGE VII:	Overzicht gekwalificeerde monsternemers & Certificaten

1 Inleiding

In opdracht van Kleinsman, Harrie heeft Terra Agribusiness BV een verkennend bodemonderzoek uitgevoerd op de locatie Suetersweg 19a te Bentelo. De regionale ligging van de locatie is weergegeven in bijlage I. In onderhavig onderzoek is het verkennend bodemonderzoek uitgebreid met een asbest in grond onderzoek.

Aanleiding van het onderzoek is ten behoeve van de aanvraag van een bouwvergunning.

Doel van het onderzoek is het door middel van een steekproef conform het soort bodemonderzoek, nagaan van de huidige kwaliteit van de grond op de locatie. Het onderzoek is niet bedoeld om de exacte aard en omvang van een eventuele verontreiniging aan te geven.

Het verkennend onderzoek is uitgevoerd conform de richtlijnen:

- NEN 5725 Bodem - Landbodem - Strategie voor het uitvoeren van vooronderzoek bij verkennend en nader onderzoek (NEN5725:2009);
- NEN 5740 Bodem - Landbodem - strategie voor het uitvoeren van verkennend bodemonderzoek - Onderzoek naar de milieuhygiënische kwaliteit van bodem en grond (NEN5740:2009);
- NEN 5707+C1 Bodem – Inspectie, monsterneming en analyse van asbest in bodem. (NEN 5707+C1:2016)
- VKB Protocol 2001 “Plaatsen van handboringen en peilbuizen, maken van boorbeschrijvingen, nemen van grondmonsters en waterpassen”
- VKB Protocol 2002 “Het nemen van grondwatermonsters”
- VKB Protocol 2018 “Locatie inspectie en monsterneming van asbest in bodem”



Het procescertificaat van Terra Agribusiness Bodem & Milieutechniek en het hierbij behorende keurmerk (BRL SIKB 2000) zijn van toepassing op de activiteiten inzake het milieukundig veldwerk, inclusief de daarbij behorende veldwerkregistratie, en de overdracht van de monsters aan een erkend laboratorium.

Om de onafhankelijkheid van het onderzoek te waarborgen, verklaart Terra Agribusiness Bodem & Milieutechniek op geen enkele wijze gelieerd te zijn aan de te onderzoeken projectlocatie, zowel in juridische, financiële of personele sfeer.

De opbouw van dit rapport wordt als volgt weergegeven:

- vooronderzoek naar historie en bodemgesteldheid;
- opstellen van een hypothese;
- opstellen van een onderzoeksstrategie;
- resultaten van het veld- en laboratoriumonderzoek;
- conclusies, aanbevelingen en samenvatting.

2 Vooronderzoek

Conform het onderzoeksprotocol NEN 5725 is ten behoeve van de onderzoeksstrategie op de locatie een vooronderzoek uitgevoerd. De onderstaande informatie is afkomstig uit:

- AHN (Algemeen Hoogtebestand Nederland)
- Bodemloket
- Gemeente Hof van Twente
- Geologische overzichtskaart van Nederland (TNO)
- informatie opdrachtgever
- inspectie onderzoekslocatie

2.1 Locatie gegevens

Opdrachtgever:	Kleinsman, Harrie
Contactpersoon:	Dhr. H. Kleinsman
Adres:	Suetersweg 19a
Pc + woonplaats:	7497 MZ Bentelo
Telefoon:	
Uitvoering veldwerk:	7 december 2017
Locatie gelegen aan:	Suetersweg 19a te Bentelo
Reden v/h onderzoek:	ten behoeve van de aanvraag van een bouwvergunning.
Oppervl. onderzoekslocatie:	1.000 m ²
Gemeente:	Kad. Ambt-Delden
Sectie:	C
Nummer(s):	1922 en 1923
Projectleider:	Niek Hesselink
Veldwerkers:	Remco Woertman

2.2 Algemene informatie locatie

De onderzoekslocatie bevindt zich in het buitengebied van Bentelo. Ter plaatse staat een woonhuis met 2 schuurtjes. Op de locatie worden een aantal paarden gehouden.

De onderzoekslocatie bestaat uit tuin en landbouwgrond.

Er is geen bodemrelevante informatie bekend bij de geraadpleegde bronnen.

De opdrachtgever is voornemens een stuk bij het bestaande woonhuis aan te bouwen en een nieuwe opslagloods te bouwen.

Het terrein is gedeeltelijk verhard met klinkers. Het is onbekend of het terrein opgehoogd is. Op de locatie hebben zich in het verleden, voor zover bekend, geen calamiteiten voorgedaan.

2.3 Directe omgeving locatie

In de directe omgeving bevinden zich meerdere agrarische bedrijven en burgerwoningen.

Ten westen van onderhavige onderzoekslocatie (Suetersweg 19), is in februari 1996 een verkennend bodemonderzoek uitgevoerd. Hierbij zijn slechts lichte verhogingen ten opzichte van de destijds geldende streefwaarde aangetroffen in de ondergrond en het grondwater.

2.4 Eerder uitgevoerd bodemonderzoek

Op en in de nabije omgeving van de onderzoekslocatie hebben voor zover bekend geen voorgaande bodemonderzoeken plaatsgevonden.

2.5 Regionale bodemopbouw en geohydrologie

De gegevens zijn gebaseerd op informatie uit de grondwaterkaarten van TNO.

diepte (m-mv)	omschrijving
0 - 13	middelfijn tot uiterst fijn Pakket: formatie van Twente
13 - 19	afwisselend klei en fijn zand
19 - 46	uiterst grof tot middel grof zand
46 >	klei

De boorlocatie bevindt zich circa 17.8 meter boven NAP. De regionale grondwaterstroming is noordwestelijk.

Het grondwater onder de onderzoekslocatie is, voor zover bekend, niet onderhevig aan invloeden van buitenaf.

2.6 Vooronderzoek 5707 Asbest

De locatie bestaat uit tuin en landbouwgrond. Volgens de opdrachtgever zijn er in het verleden geen asbesthoudende materialen op de locatie aangevoerd.

Uit de opgevraagde historische informatie bij de gemeente, en de asbestsignaleringskaarten blijkt dat de locatie niet is aangemeld voor de 1e, 2e of 3e fase regeling asbestwegen.

Er is verder geen asbest relevante informatie van de locatie bekend.

2.7 Visuele inspectie bodemoppervlak op asbest

Op 7 december 2017 is de locatie visueel geïnspecteerd op de aanwezigheid van asbest. De maaiveldinspectie is uitgevoerd conform de NEN 5707. Het maaiveld van de onderzoekslocatie is verdeeld in stroken van ongeveer 1m breed en is strook voor strook in 2 richtingen haaks op elkaar geïnspecteerd. Het ingevulde "veldwerkformulier asbest in bodem" is bijgevoegd in bijlage IV

Tabel 2.7 Maaiveldinspectie NEN 5707

Aandachtsgebied	Opmerking
Oppervlakte geïnspecteerde locatie	1000 m ²
Conditie toplaag	Droog
Beperkingen van de inspectie	Neerslag: <10 mm regen
Weersomstandigheden	Zicht: > 50m
Asbestverdacht materiaal op maaiveld aangetroffen?	Nee

Resultaat maaiveld inspectie: Op de gehele zichtbare maaiveldlocatie is visueel geen asbestverdacht materiaal aangetroffen.

Op basis van de gegevens uit het vooronderzoek en de maaiveldinspectie is de locatie geen verdachte locatie m.b.t. asbest in grond.

3 Onderzoeksprogramma

3.1 Hypothesestelling

Verkennd bodemonderzoek NEN 5740

Op basis van de resultaten van het vooronderzoek is de locatie als “onverdacht” gekwalificeerd ten aanzien van grond en grondwaterverontreiniging. Hiermee wordt bedoeld dat er geen stoffen in gehalten boven de streefwaarden, gemeentelijke achtergrondwaarden of natuurlijke achtergrondwaarden worden verwacht. Tevens is gesteld dat de activiteiten op en in de omgeving van de onderzoekslocatie geen invloed hebben gehad op de milieuhygiënische kwaliteit van de bodem.

Tabel 3.1.1: Deellocaties en hypothese NEN5740

Locatie:	Hypothese
Gehele terrein	Onverdacht

Verkennd bodemonderzoek NEN 5707

Conform de NEN5707 is een maaiveld inspectie uitgevoerd. In deze maaiveldinspectie zijn geen asbestverdachte materialen aangetroffen.

Het asbest in grondonderzoek heeft tot doel het globaal vaststellen van het gemiddelde asbestgehalte van de deellocatie (ruimtelijke eenheid) en het vaststellen van de globale omvang van een eventuele asbestverontreiniging.

Er wordt 1 ruimtelijke eenheid (RE) van 1000 m² gedefinieerd. Dit betreft de gehele onderzoekslocatie.

Tabel 3.1.1: Deellocaties en hypothese NEN5707

Locatie:	Hypothese
RE1	Onverdacht

3.2 Boorstrategie en uitvoering

De veldwerkzaamheden zijn uitgevoerd op 7 december 2017 (plaatsing peilbuis en monsternamen grond), 14 december 2017 (monsternamen grondwater). De positie van de boorlocaties zijn weergegeven in bijlage III.

Op basis van de gestelde hypothese is de onderzoeksopzet vervolgens uitgewerkt:

Tabel 3.2.1: Onderzoeksopzet NEN 5740

Aantal boringen (excl. peilbuizen)	Aantal peilbuizen	Analyses grond	Analyses water
4 tot ± 0,50 m-mv 1 tot ± 2,00 m-mv	1	2 AS3000-pakketten grond	1 AS3000-pakket grondwater

Tabel 3.2.2: Onderzoeksopzet NEN 5707

Aantal inspectiesleuven	Analyses grond
4 tot ± 0,50 m-mv 1 tot ± 2,00 m-mv (edelmanboor Ø12 cm)	1 Analyse asbest in grond

3.3 Bemonsteringsstrategie en uitvoering

In de volgende tabel zijn de verrichte werkzaamheden weergegeven:

Tabel 3.3: Verrichte werkzaamheden NEN 5740

Aantal boringen (excl. peilbuizen)	Aantal peilbuizen
4 boringen (B3 t/m B6) tot ± 0,50 m-mv	1 peilbuis (B1) filterstelling 2,00-3,00 m-mv
1 boring (B2) tot ± 2,00 m-mv	

Tabel 3.3.2: Verrichte werkzaamheden NEN 5707

Aantal inspectiesleuven
4 inspectiesleuven (S3 t/m S6) tot ± 0,50 m-mv
1 inspectiesleuven/boring (S2) tot ± 2,00 m-mv (edelmanboor Ø12 cm)

3.4 Analysestrategie en uitvoering

Ten behoeve van het analytisch onderzoek zijn op het laboratorium mengmonsters samengesteld. In de onderstaande tabel is de samenstelling van de monsters verwerkt.

Tabel 3.4: Analyse onderzochte monsters

Monster	Samenstelling	Traject (m-mv)	Analyse
BM1	1-1 (0-50), 2-1 (0-50), 3-1 (8-50), 4-1 (8-50), 5-1 (0-50), 6-1 (0-50)	0-0,50	AS3000-pakket grond
OM1	1-2 (50-100), 1-3 (100-150), 1-4 (150-200), 2-2 (50-100), 2-3 (100-150), 2-4 (150-200)	0,50-2,00	AS3000-pakket grond
PB1 WM1	PB1	2,00-3,00	AS3000-pakket grondwater
MM1	1-1 (0-50), 2-1 (0-50), 3-1 (8-50), 4-1 (8-50), 5-1 (0-50), 6-1 (0-50)	0-0,50	AS3000-Asbest in grond

Alle monsters zijn geanalyseerd door Analytico Milieu BV te Barneveld of ACMAA Laboratorium te Deurningen. Alle analyses zijn AS3000 erkende verrichtingen.

4 Onderzoeksresultaten

4.1 Bodemopbouw en visueel onderzoek

In bijlage IV zijn de visuele waarnemingen in de vorm van boorprofielen weergegeven.

Veldwaarnemingen

De bovengrond bestaat uit matig fijn zand met een lichte toevoeging van klei. De ondergrond bestaat eveneens uit matig fijn zand met een lichte toevoeging van grind.

In de opgeboorde grond van de boringen zijn door zintuiglijke waarnemingen geen afwijkingen gevonden die wijzen op het vóórkomen van een potentiële verontreiniging in de bodem van de onderzoekslocatie.

Grondwater

De filterbuis wordt minimaal een halve meter beneden de grondwaterspiegel geplaatst, waarna de dichte buis tot iets boven maaiveld wordt gemonteerd en afgedicht met bentoniet om instroom van oppervlaktewater te voorkomen.

In onderstaande tabel zijn de gegevens betreffende de grondwaterbemonstering opgenomen:

Tabel 4.1: Metingen grondwater

Code	Plaatsings- datum	Bemonste- ringsdatum	Filterstellin g (m-mv)	Grondwater -stand (m-mv)	Zuurgraad pH	Geleidbaar- heid EGV (μ S/cm)	Troebelheid (NTU)
PB1 WM1	7-12-2017	14-12-2017	2,00-3,00	1,40	5.9	842	27

Geen van de gemeten waarden wijkt duidelijk af van de waarde, welke gezien de natuurlijke omstandigheden verwacht kan worden.

4.2 Analyseresultaten

De resultaten van de chemische analyses zijn weergegeven in bijlage V. Alle monsters zijn geanalyseerd door Analytico Milieu BV te Barneveld. Alle analyses zijn AS3000 erkende verrichtingen.

4.3 Bespreking analyseresultaten

De resultaten van de toetsing van de analyseresultaten vindt u in bijlage V

In geen van de grondmonsters is één van de onderzochte stoffen aangetroffen in een concentratie boven de achtergrondwaarde of de detectiegrens van de desbetreffende stof.

Uit de analyseresultaten kan met betrekking tot het grondwater geconcludeerd worden dat:

- het grondwatermonster PB1 WM1 (Gehele terrein) licht verontreinigd is met Barium [Ba] en Nikkel [Ni].

4.4 Toetsing van de hypothesen

Onderdeel	Gestelde hypothese	Hypothese verworpen of aangenomen	Opmerkingen
NEN 5740	Onverdacht	Verworpen	De onverdachte hypothese dient formeel verworpen te worden omdat er lichte verhogingen zijn aangetroffen in het grondwater.
NEN 5707	Onverdacht	Aangenomen	De onverdachte hypothese dient aangenomen te worden omdat er zowel zintuiglijk als analytisch geen asbest is aangetroffen.

4.5 Toetsing aan de noodzaak tot vervolgonderzoek

Er zijn geen concentraties in de grond en het grondwater boven de tussenwaarde aangetroffen en er is zowel zintuiglijk als analytisch geen asbest aangetroffen, dit houdt in dat er geen aanleiding bestaat voor het laten uitvoeren van een nader onderzoek.

5 Samenvatting en conclusie

Op een locatie gelegen aan Suetersweg 19a te Bentelo met een oppervlakte van ongeveer 1.000 m², kadastraal bekend gemeente: Ambt-Delden, Sectie: C, nummer(s): 1922 en 1923 is op 7 december 2017 een verkennend bodemonderzoek uitgevoerd.

Op basis van de analyseresultaten kan geconcludeerd worden dat:

- (a) in de grond geen van de onderzochte componenten is aangetoond in een concentratie boven de achtergrondwaarde en/of detectiegrens;
- (b) het grondwater licht verontreinigd is met Barium [Ba] en Nikkel [Ni];
- (c) Er zowel zintuiglijk als analytisch geen asbest in de bodem is aangetroffen.

Verkennend bodemonderzoek NEN 5740

De hypothese "De gehele locatie is onverdacht" dient verworpen te worden.

Er zijn slechts lichte verhogingen ten opzichte van de streefwaarde AW2000 aangetroffen in het grondwater. In de grondmonsters is analytisch geen verhoging aangetroffen.

Verkennend bodemonderzoek NEN 5707

De hypothese "De gehele locatie is onverdacht op de aanwezigheid van asbest in bodem" Er is zowel zintuiglijk als analytisch geen asbest aangetroffen.

Gezien de vastgestelde bodemkwaliteit zijn er geen risico's voor de volksgezondheid en/of het milieu. Voor geen van de onderzochte stoffen wordt de interventiewaarde overschreden.

Gegeven de in onderhavig rapport beschreven onderzoeksresultaten, wordt de onderzoekslocatie vanuit milieuhygiënisch oogpunt geschikt geacht voor het beoogde gebruik.


Algemeen

Hoewel het verrichte veld- en laboratoriumonderzoek volgens de geldende normen zijn uitgevoerd, dienen de onderzoeksresultaten met enige voorzichtigheid te worden gehanteerd. Door de bodem steekproefsgewijs te onderzoeken is ernaar gestreefd om een representatief beeld te krijgen van de milieuhygiënische kwaliteit van de bodem en het grondwater. Het is echter nooit uit te sluiten dat er lokaal afwijkingen in de milieuhygiënische kwaliteit van de bodem in het grondwater voorkomen.

Het uitgevoerde onderzoek is verkennend en betreft een momentopname.

BIJLAGE I


Situering van de locatie

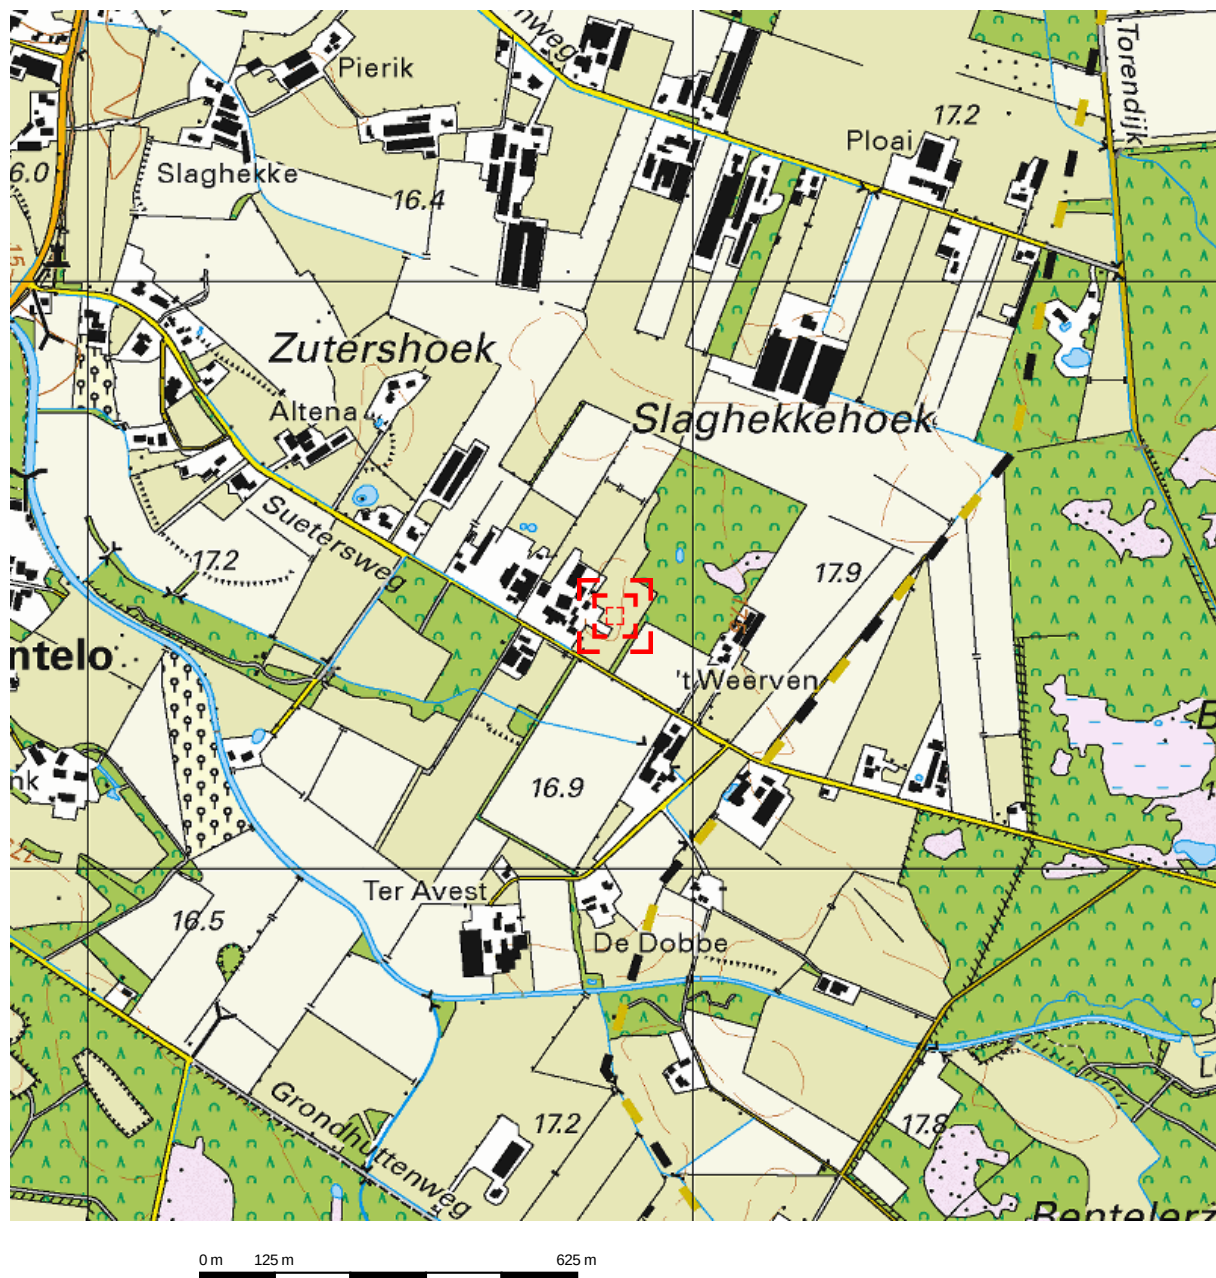

Deze kaart is noordgericht.


Schaal 1: 12500

 Hier bevindt zich Kadastraal object AMBT-DELLEN C 1923
Suetersweg, BENTELO
CC-BY Kadaster.

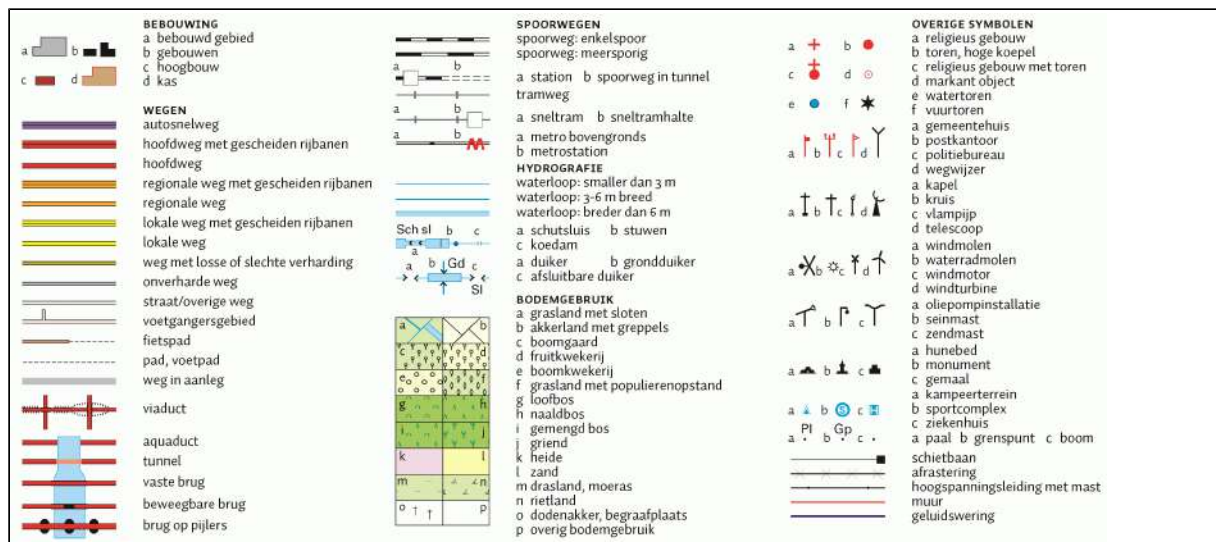

BIJLAGE II

Situering van de locatie

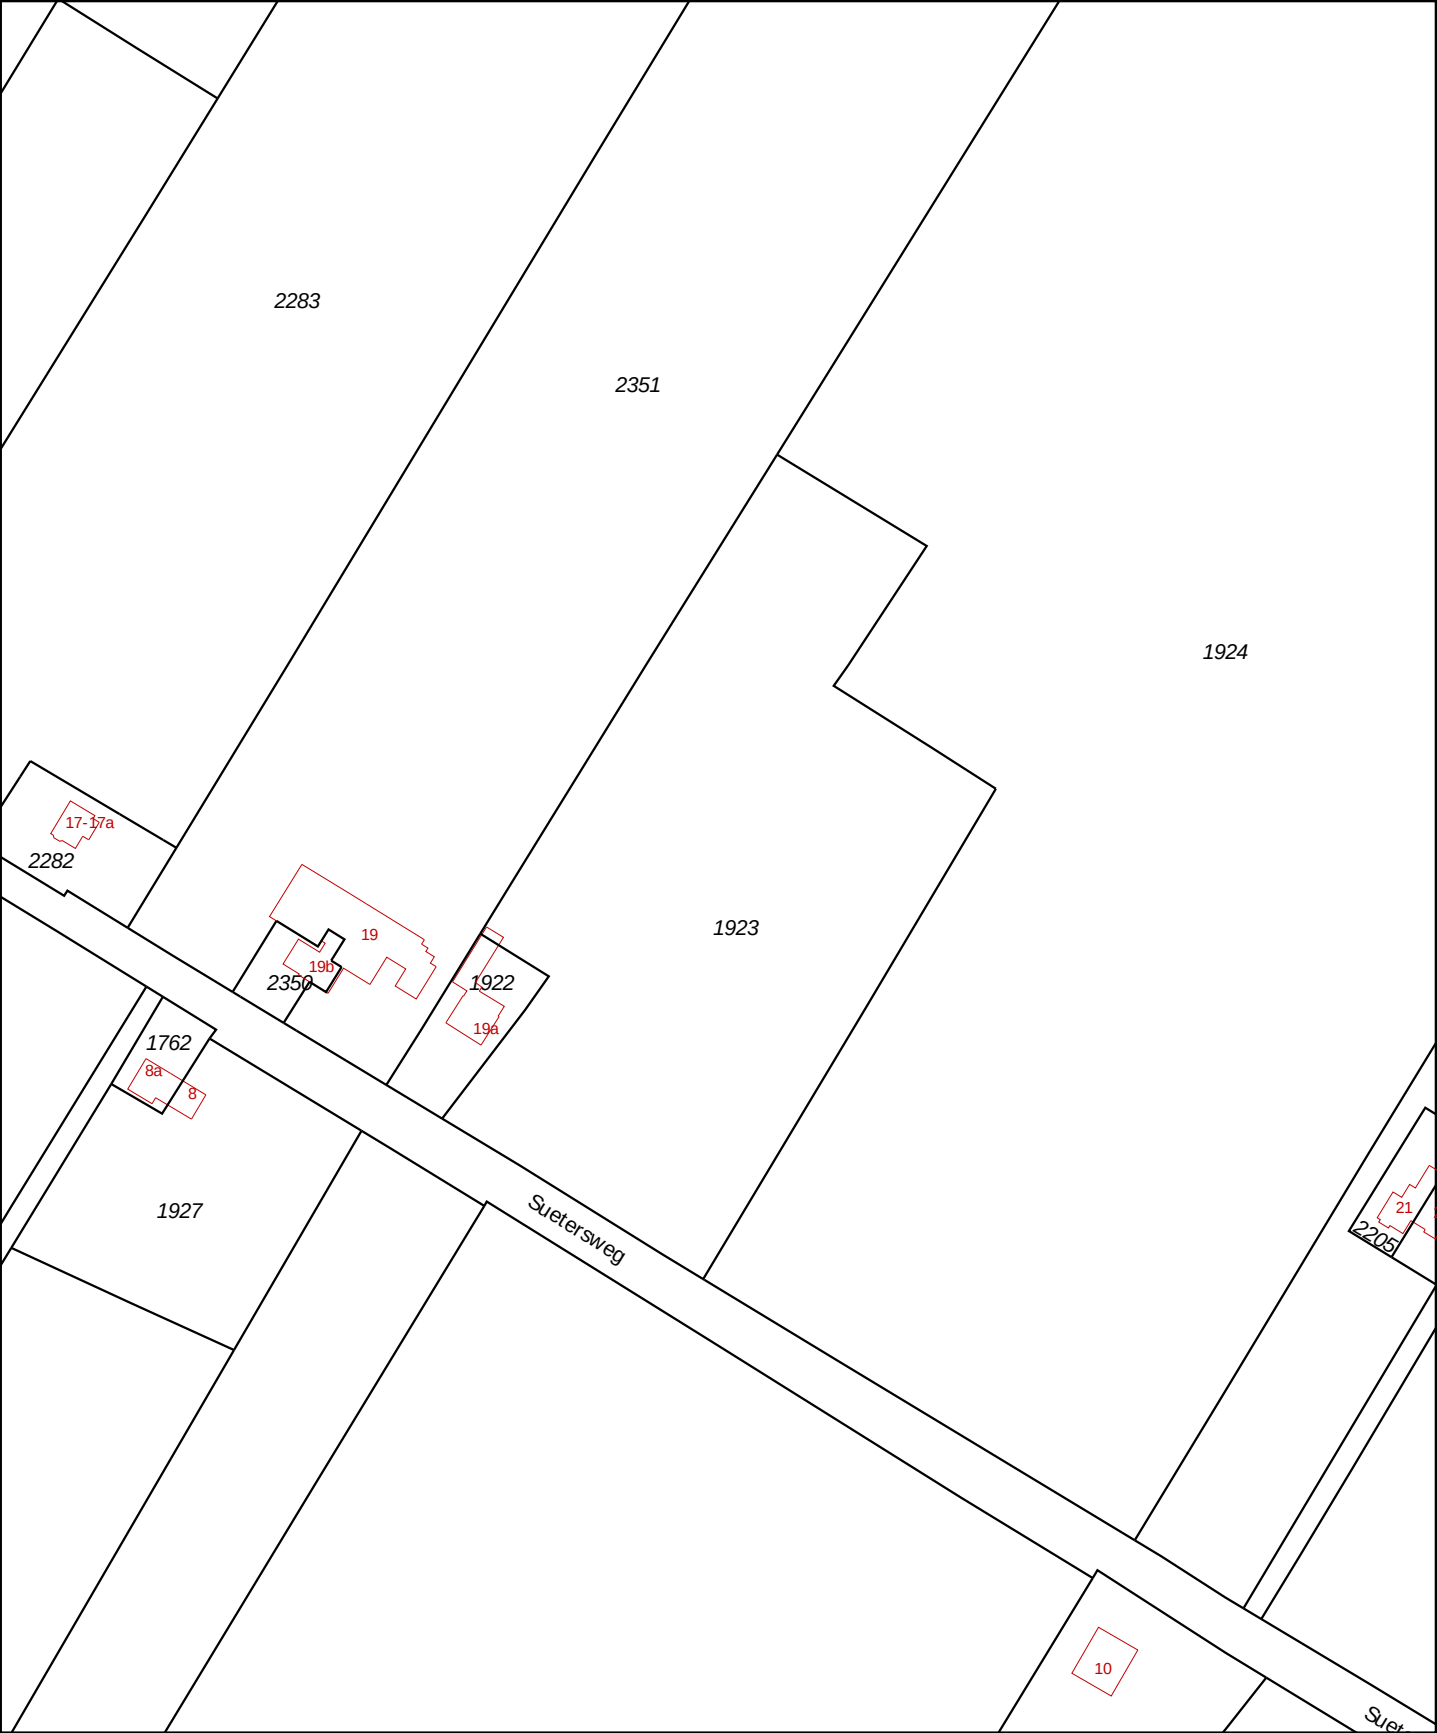

12345

25

Vast gestelde kadastrale grens

Voorlopige kadastrale grens

Administratieve kadastrale grens

Bebouwing

Overige topografie

Deze kaart is noordgericht

Perceelnummer

Huisnummer

Voor een eensluidend uittreksel, Apeldoorn, 22 november 2017

De bewaarder van het kadaster en de openbare registers

Schaal 1:2000

Kadastrale gemeente

Sectie

Perceel

AMBT-DELLEN

C


1923

Aan dit uittreksel kunnen geen betrouwbare maten worden ontleend.

De Dienst voor het kadaster en de openbare registers behoudt zich de intellectuele eigendomsrechten voor, waaronder het auteursrecht en het databankenrecht.

BIJLAGE III

Overzichtstekening boorpunten

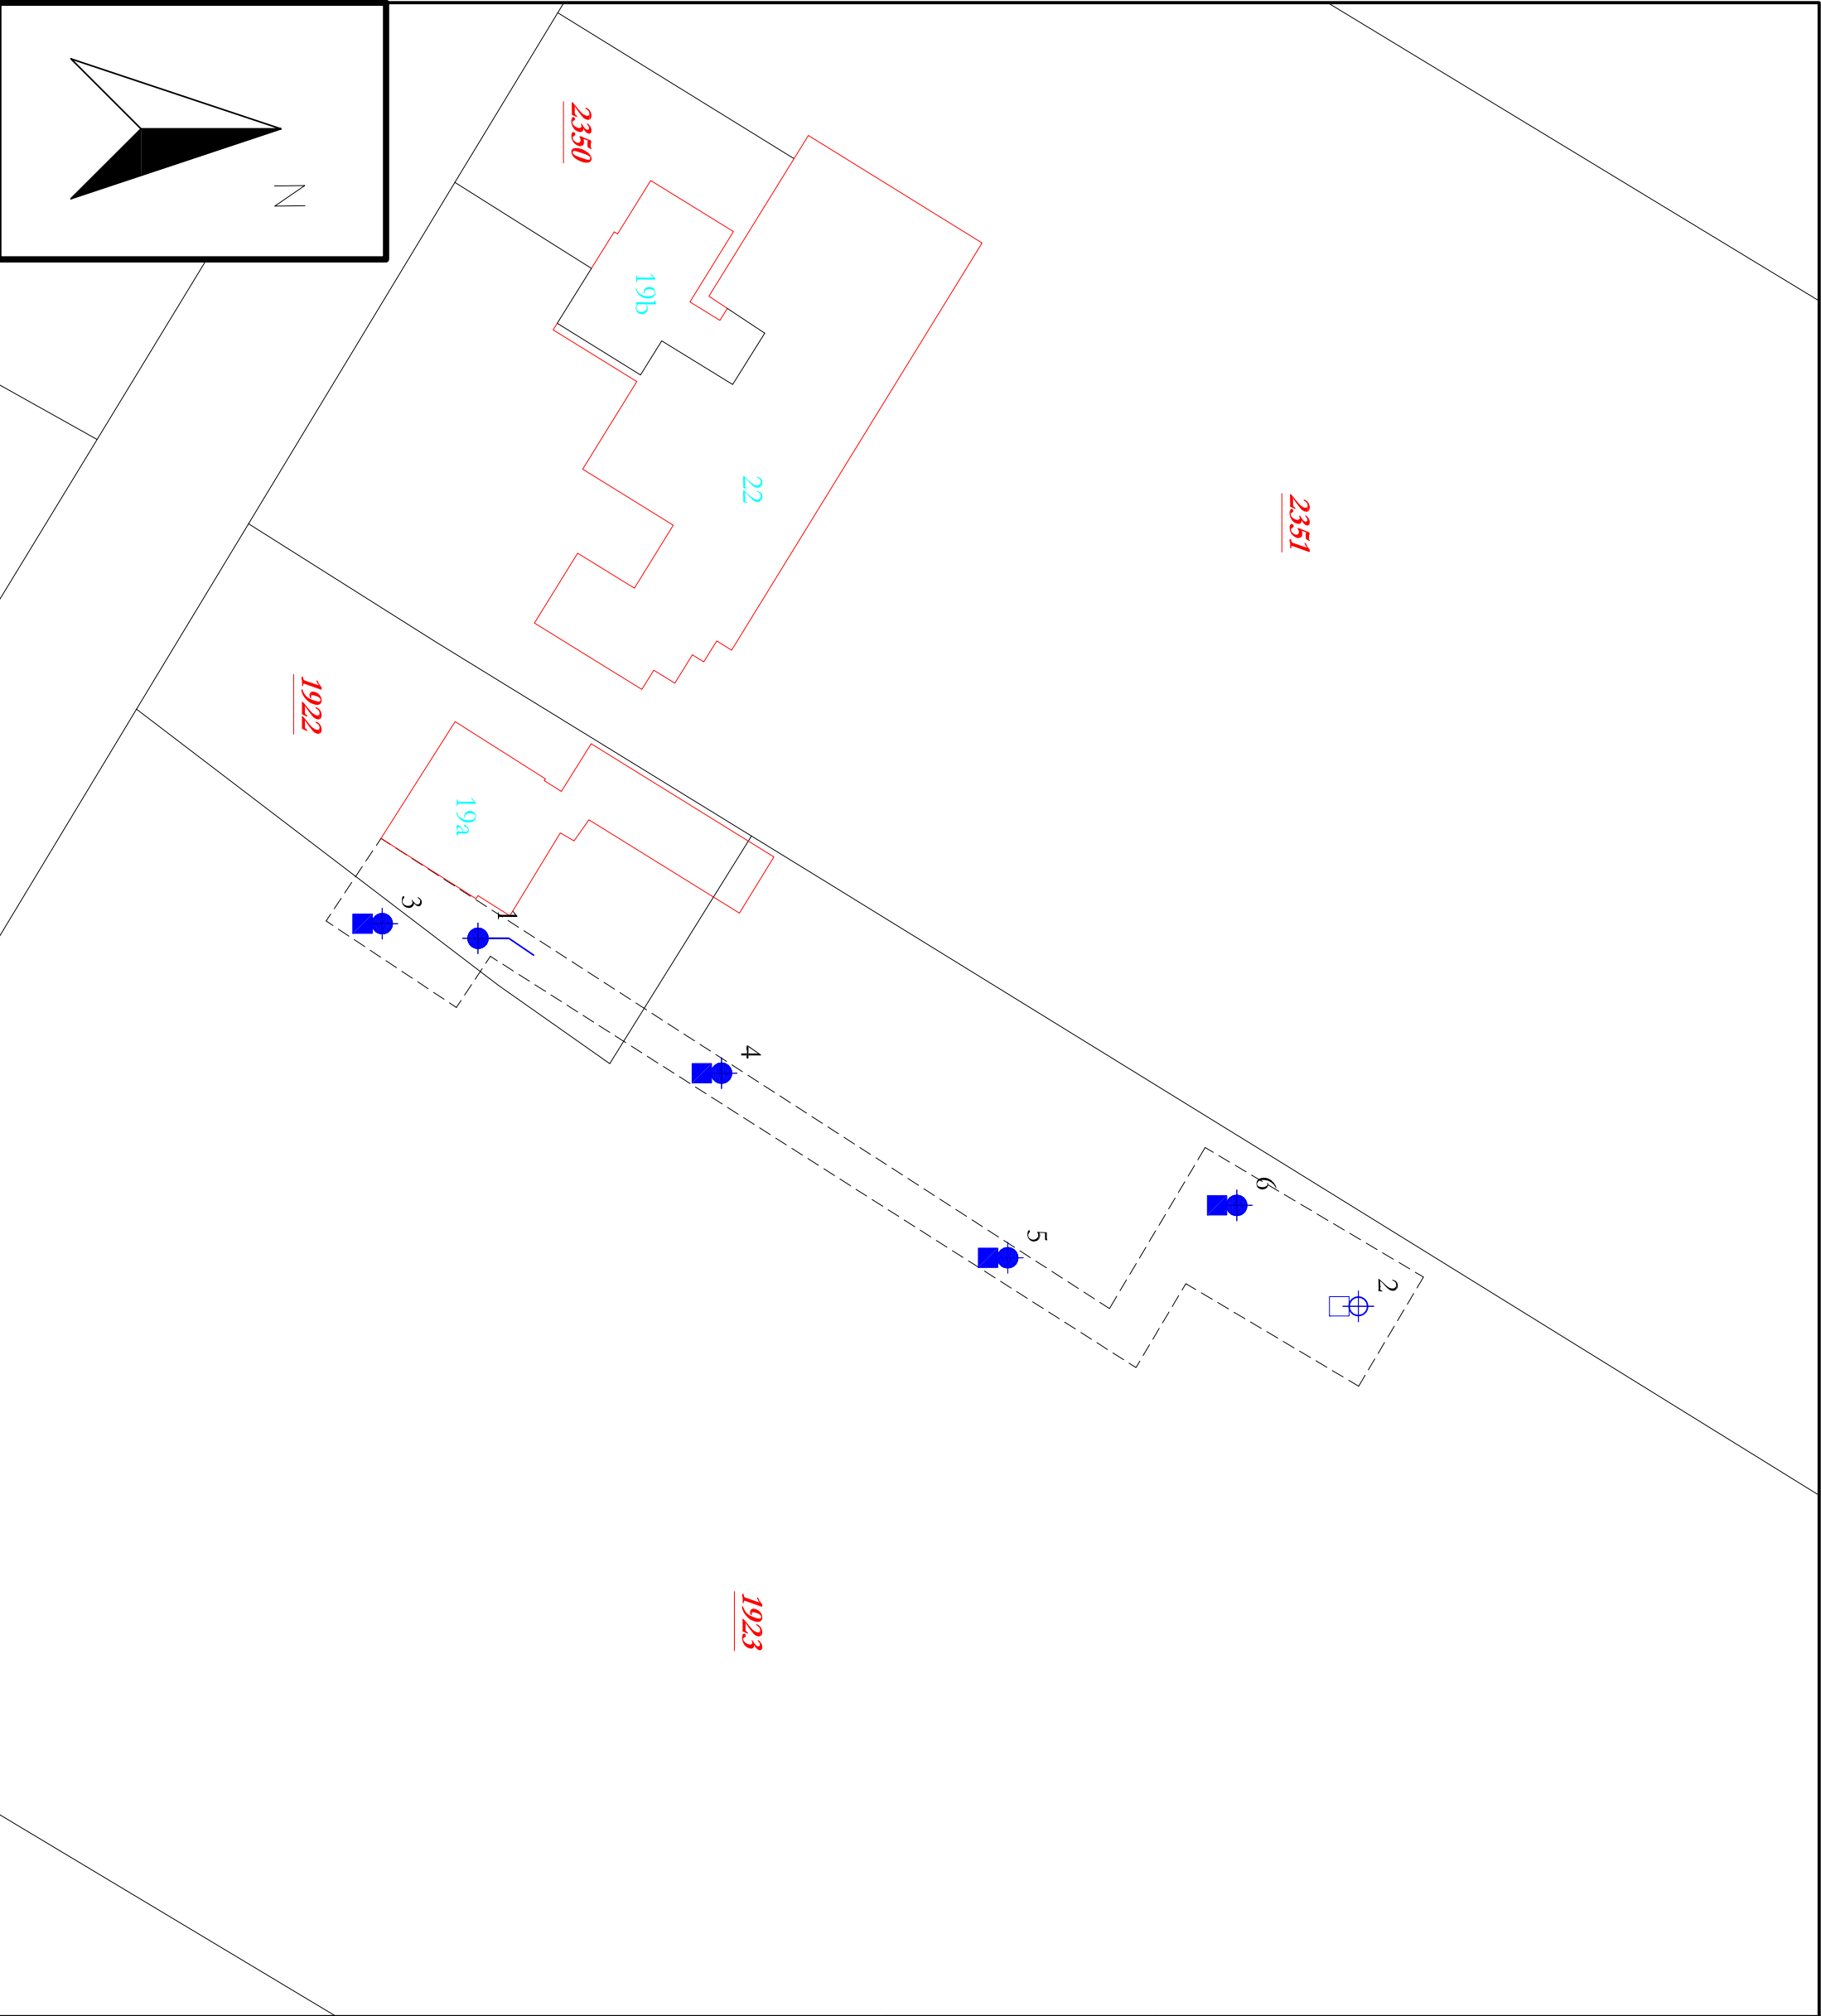

- Peilbuis
- Boring tot 0.5 m -mv
- Boring tot 2.0 m -mv
- Boorgat 0.3x0.3x0.5
- Boring tot 2.0 m -mv (edelmanboor Ø 12cm)

5019 Perceelsnummers

Kadastrale grens

Bestaande bebouwing


22 Huisnummer

Onderzoekslocatie

Nieuw te bouwen

Project nr.: 2017-142
Datum: december 2017
Schaal: 1:500


Kadastrale gemeente: Ambt-Delden
Sectie: C
Perceel: 1922, 1923

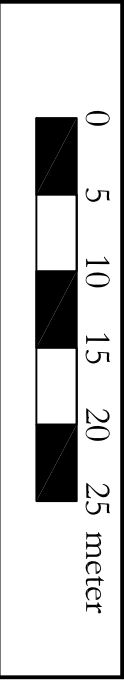

Afdrukformaat: A3

Terra-Agribusiness
Bodem & Milieutechniek
Eerste Stegge 54
7631 AE Oornutsum
Tel: 0541-295599
Fax: 0541-294549

www.terra-agribusiness.nl
info@terra-agribusiness.nl

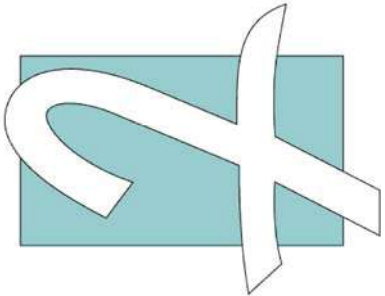

TERRA
AGRIBUSINESS

BIJLAGE IV

Veldwerkformulieren asbest in bodem



F060303

Documentnr.: 060303

Pagina : 1 van 1

Datum : 17-10-2016

Versie : 2

**Veldwerkformulier Asbest
in de bodem**

De met * gemerkte velden verplicht invullen

Projectgegevens		
Projectnummer	2017 - 142	
Locatie, gemeente*	Hof v. Twente	
Opdrachtgever* (naam, contactpersoon, adres, telefoonnummer)	Fam. Kleinsman. H. Kleinsman Suelerweg 19a Bentelo	
Doel onderzoek*	verkeersrend onder roek onverdacht	
Uitvoerende organisatie*	Terra Agribusiness BV	
Uitvoerende veldwerker(s)*	R. Wierman	Bereikbaar*: 06-25154425
Verantwoordelijke projectleider*	R. Wierman	Bereikbaar*:
Uitvoeringsdatum*	7-12-2017	
Locatiegegevens		
Locatie ingedeeld in deelgebieden?*	ja / nee	
Zo ja, ingedeeld o.b.v. welke criteria?*	→ verhard / onverhard	
Omstandigheden visuele inspectie		
Neerslag*	< 10 mm / > 10 mm per dag; regen / hagel / sneeuw	
Tijdstip*	.. : 3 uur na zonsopgang / .. : .. uur vóór zonsondergang	
Zicht*	< 50 m / > 50 m	
Bedekking maaiveld*	< 25% / > 25%; vegetatie, waterplassen, anders nl.:	
Vegetatie verwijderd?*	ja / nee, bedekkingsgraad na verwijdering < 25% / > 25%	
Resultaten visuele inspectie		
asbest type 1*	totaal gram van type, vermoedelijke herkomst, monstercode, overgedragen aan lab op .. / .. / ..	
asbest type 2 <i>geen</i>	totaal gram van type, vermoedelijke herkomst, monstercode, overgedragen aan lab op .. / .. / ..	
asbest type 3	totaal gram van type, vermoedelijke herkomst, monstercode, overgedragen aan lab op .. / .. / ..	
vindplaatsen aangeven op kaart, vermeld meer typen asbest op extra bladen		
Resultaten overige veldwerkzaamheden		
proefvlakken/rasters*	afmetingen vermelden	
gaten*	afmetingen vermelden, bij voorkeur bij de profielbeschrijving	
sleuven*	afmetingen vermelden, bij voorkeur bij de profielbeschrijving	
boringen*	boordiepte en boordiameter vermelden, bij voorkeur bij de profielbeschrijving	



F060303

Documentnr.: 060303

Pagina : 1 van 1

Datum : 17-10-2016

Versie : 2

Veldwerkformulier Asbest in de bodem

bodemmonsters* <i>mm</i>	codering en datum overdracht aan lab vermelden, bij voorkeur bij de profielbeschrijving
bodemmonsters*	gewicht van het grondmonster en gewicht van de afgezeefde grove fractie <i>14,8 Totaal (geen < 20 mm)</i>
	plaats van elk proefvlak/raster, elk gat, elke sleuf en elke boring aangeven op kaart

Checklist bijlagen

☒	foto's
☒	kaart

Toets uitvoering

afwijkingen van VKB-protocol 2018 of van NEN 5707*	<i>nee</i> ja, aard en motivatie afwijkingen:
paraaf veldwerker*	<i>[Signature]</i>
voor akkoord projectleider*	<i>[Signature]</i>

Ruimte voor notities

Er is geen volledige massaveldinspectie mogelijk wegens vegetatie en (klei)verharding.
De zichtbare delen zijn geïnspecteerd. Hierbij is geen asbestverdacht materiaal aangetroffen. Er is geen sprake van asbesthoudende dakbedekking op de huidige bebouwing.

Checklist verplicht materiaal

☒	Spade
☒	Hark
☒	Folie
☒	Werkschets van de locatie (schaal tussen 1:1.000 en 1:100)

Checklist overig onderzoeksmateriaal (check eerst noodzaak voor onderzoeksmethode)

☒	Schouwbak
☒	Grove zeven met een maaswijdte van 31,5 en 16 millimeter
☒	Grondboor met een zo groot mogelijke middellijn, maar minimaal 10 centimeter
☒	Monsterschep van minimaal 10 centimeter lang en 5 centimeter breed

**F060303****Veldwerkformulier Asbest
in de bodem**

Documentnr.: 060303

Pagina : 1 van 1

Datum : 17-10-2016

Versie : 2

- ☒ Meetlint
- ☒ Meetwiel
- ☒ Piketpaaltjes
- ☒ Landmeetapparatuur
- ☒ Markeerlint
- ☒ Laadschop of vergelijkbaar gemechaniseerde apparatuur voor graaf- en grondwerk, geschikt voor het nemen van monsters
- ☒ Hersluitbare plastic zakken
- ☒ Afsluitbare emmers
- ☒ Ruime hoeveelheid werkwater van drinkwaterkwaliteit
- ☒ Grove balans met een bereik tot 60 kilogram, afleesbaar op ééntiende kilogrammen (circa 1% nauwkeurigheid)

Checklist materiaal voor de veiligheid (check eerst noodzaak via paragraaf 4.2)

- ☒ Afspoelbare- of wegwerpoveralls
- ☒ Afspoelbare laarzen of wegwerpoverschoenen
- ☒ Veiligheidshelm
 - Veiligheidshandschoenen
- ☒ P3-overdrukmasker met filter en laadapparaten
- ☒ Volgelaatsmasker
 - Overdrukcabine op de laadschop of kraan
- ☒ Asbest decontaminatie-unit
- ☒ Plakband
- ☒ Stickers met de tekst "Voorzichtig, bevat asbest"

Plan van aanpak veiligheid (kan ook apart van dit monsternemingsplan)

Veiligheidsituatie:Is sprake van aangetroffen asbest in eerder onderzoek? Ja nee Gemiddelde gewogen concentratie?Mg/kgdsIs sprake aanwijzingen (historisch onderzoek) dat sprake is van asbest in of op de locatie? neeBevindt zich asbest op gebouwen? neeWat is de staat van de aangetroffen asbest?: slecht veel losse delen/weinig losse delen/geen losse delen nut.Asbest maaiveldinspectie uitkomst ter plaatse: asbest aanwezig? Ja nee hechtgebonden? Ja/nee nut.Bodemvochtigheid geschat? 15...Is er sprake van een aanmerkelijk verspreidingsrisico waardoor een 3T maatregel nodig is? ja* / nee

* bij ja dient een uitgebreid V en G plan te worden opgesteld voorafgaande aan de werkzaamheden.

BIJLAGE V

Boorstaten

Betekenis van afkortingen

G/g	: grind/grindig	
Z/z	: zand/zandig	
L/s	: leem/siltig	
K/k	: klei/kleiig	
V/h	: veen/humeus	
m	: mineraal arm	
	Overig	

O/o	: Olie	
P/p	: Puin	
T/t	: Stoeptegels	

Blinde buis	:	
Filter	:	
Grondwaterst.	:	

Afdichtingen

Bentoniet	
Filterzand	

Ongeroerd monster : 


Geroerd monster : 

Boorprofielen getekend volgens NEN 5104 (diepte t.o.v. maaiveld)

Projectcode: 2017-142
Projectnaam: Kleinsman
Beschrijver: Remco Woertman
Boorfirma:
Boormethode: Edelmanboor
Globale grondwaterstand:

Locatie:
Boordatum: 7-12-2017
Maaiveld:

7-12-2017

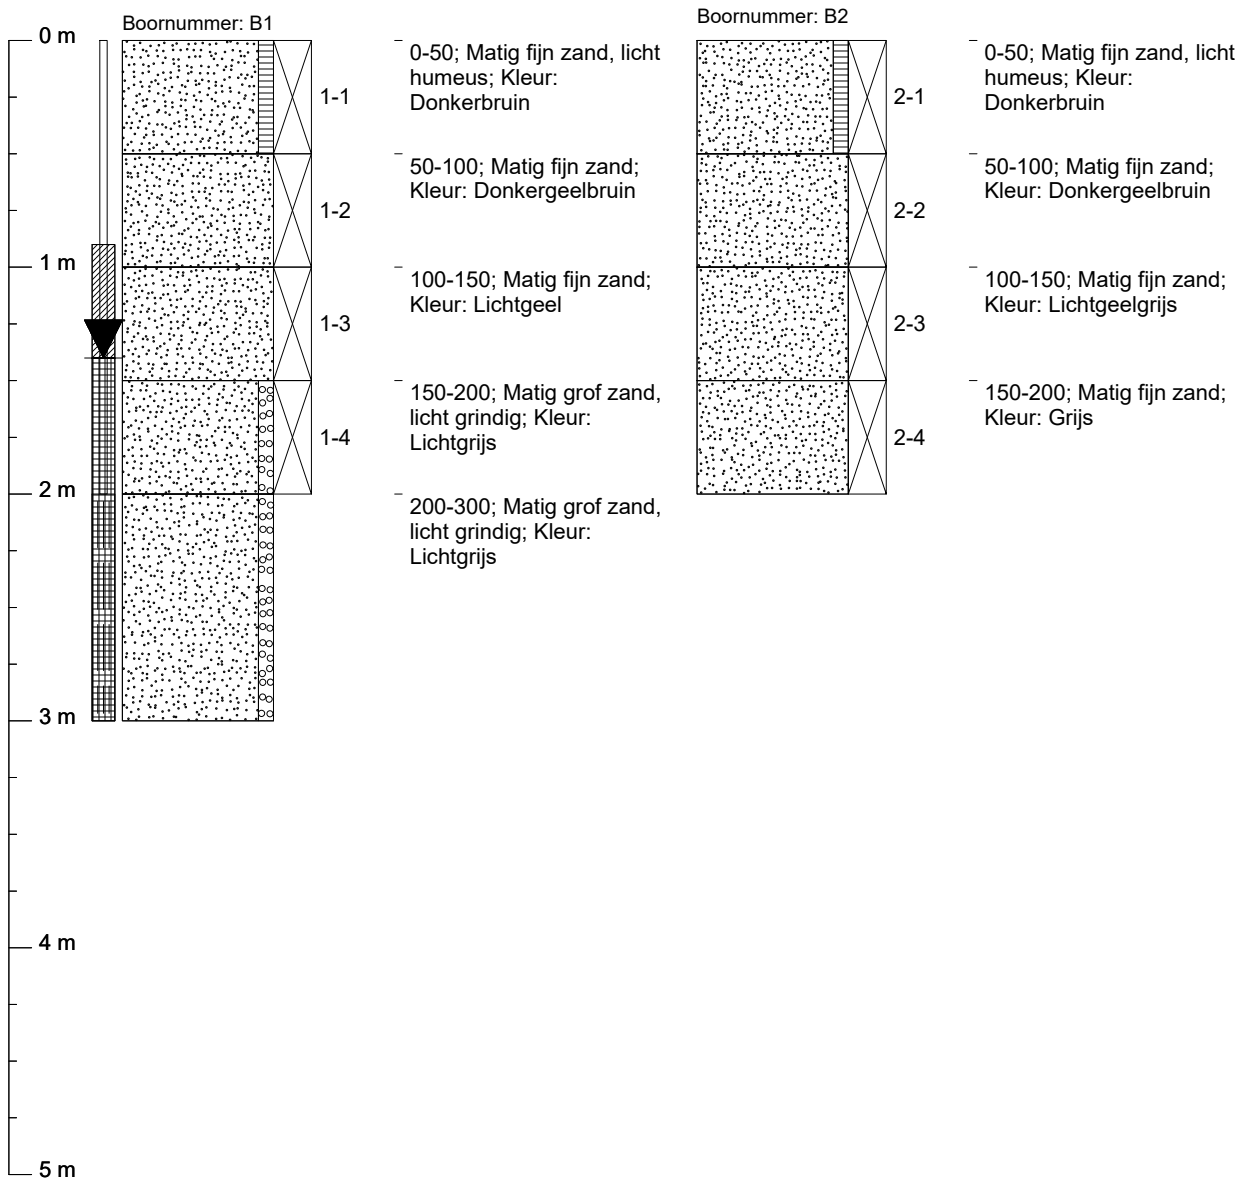

Grondwaterbemonstering

Datum:
pH:
EGV: $\mu\text{S/cm}$
Temperatuur: $^{\circ}\text{C}$
Troebelheidmeting:
Zuurstofmeting:
Grondwaterstand: 140 cm-mv

Monsternemingsfilter


Diepte: 300 cm-mv
Perforatie: 200-300 cm-mv

Boorprofielen getekend volgens NEN 5104 (diepte t.o.v. maaiveld)

Projectcode: 2017-142
Projectnaam: Kleinsman
Beschrijver: Remco Woertman
Boorfirma:
Boormethode: Edelmanboor
Globale grondwaterstand:

Locatie:
Boordatum: 7-12-2017
Maaiveld:

7-12-2017

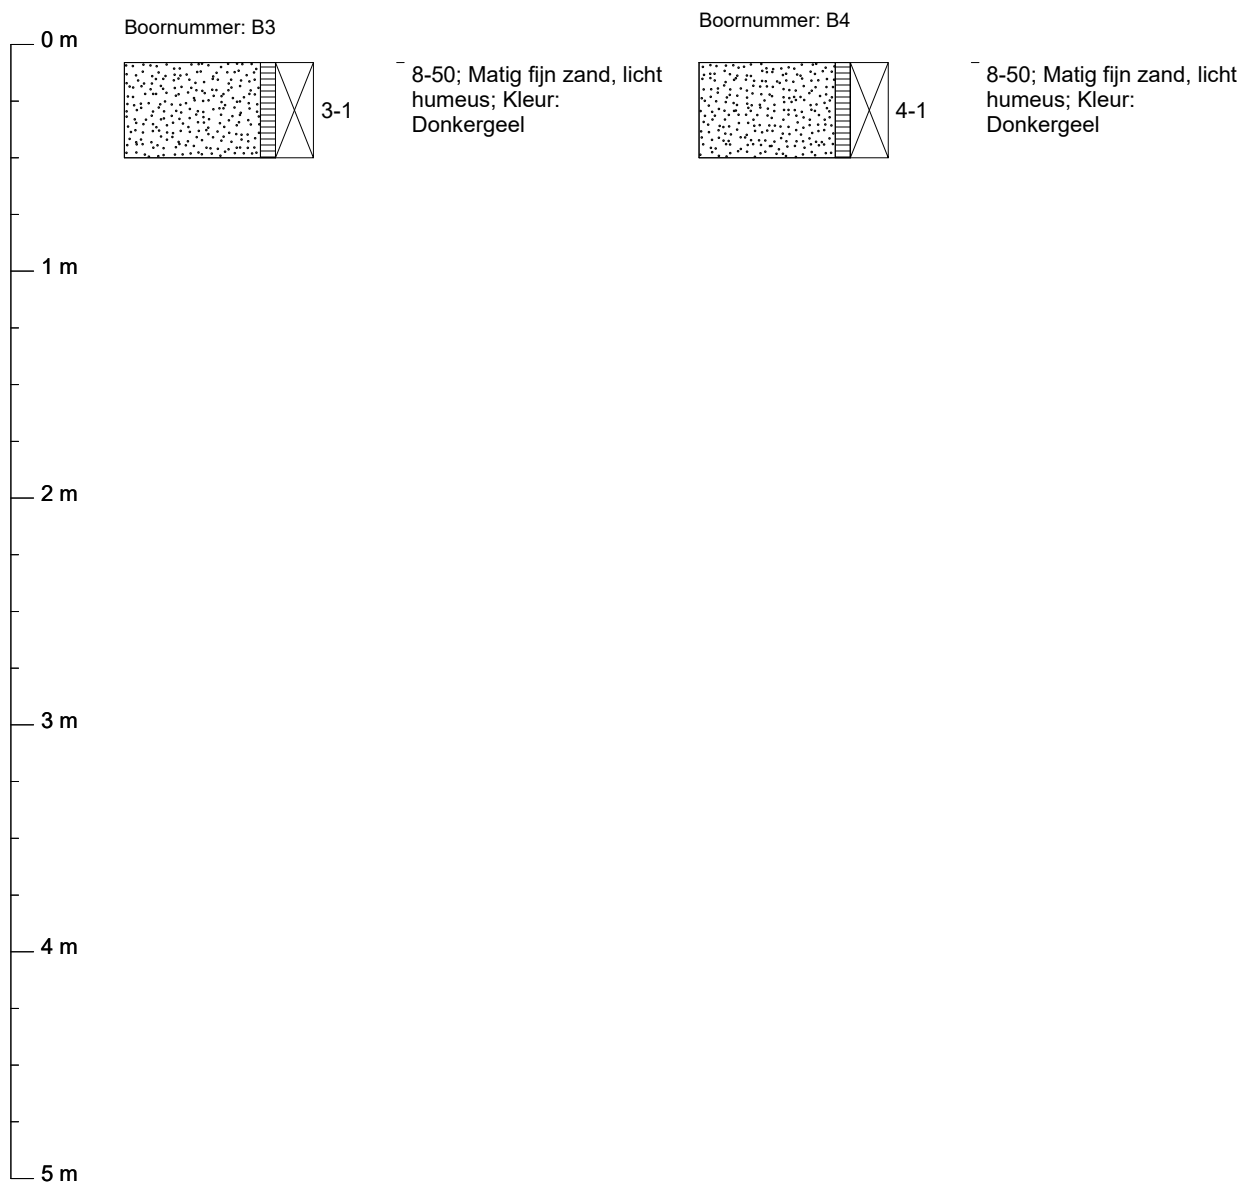


Boorprofielen getekend volgens NEN 5104 (diepte t.o.v. maaiveld)

Projectcode: 2017-142
Projectnaam: Kleinsman
Beschrijver: Remco Woertman
Boorfirma:
Boormethode: Edelmanboor
Globale grondwaterstand:

Locatie:
Boordatum: 7-12-2017
Maaiveld:

7-12-2017

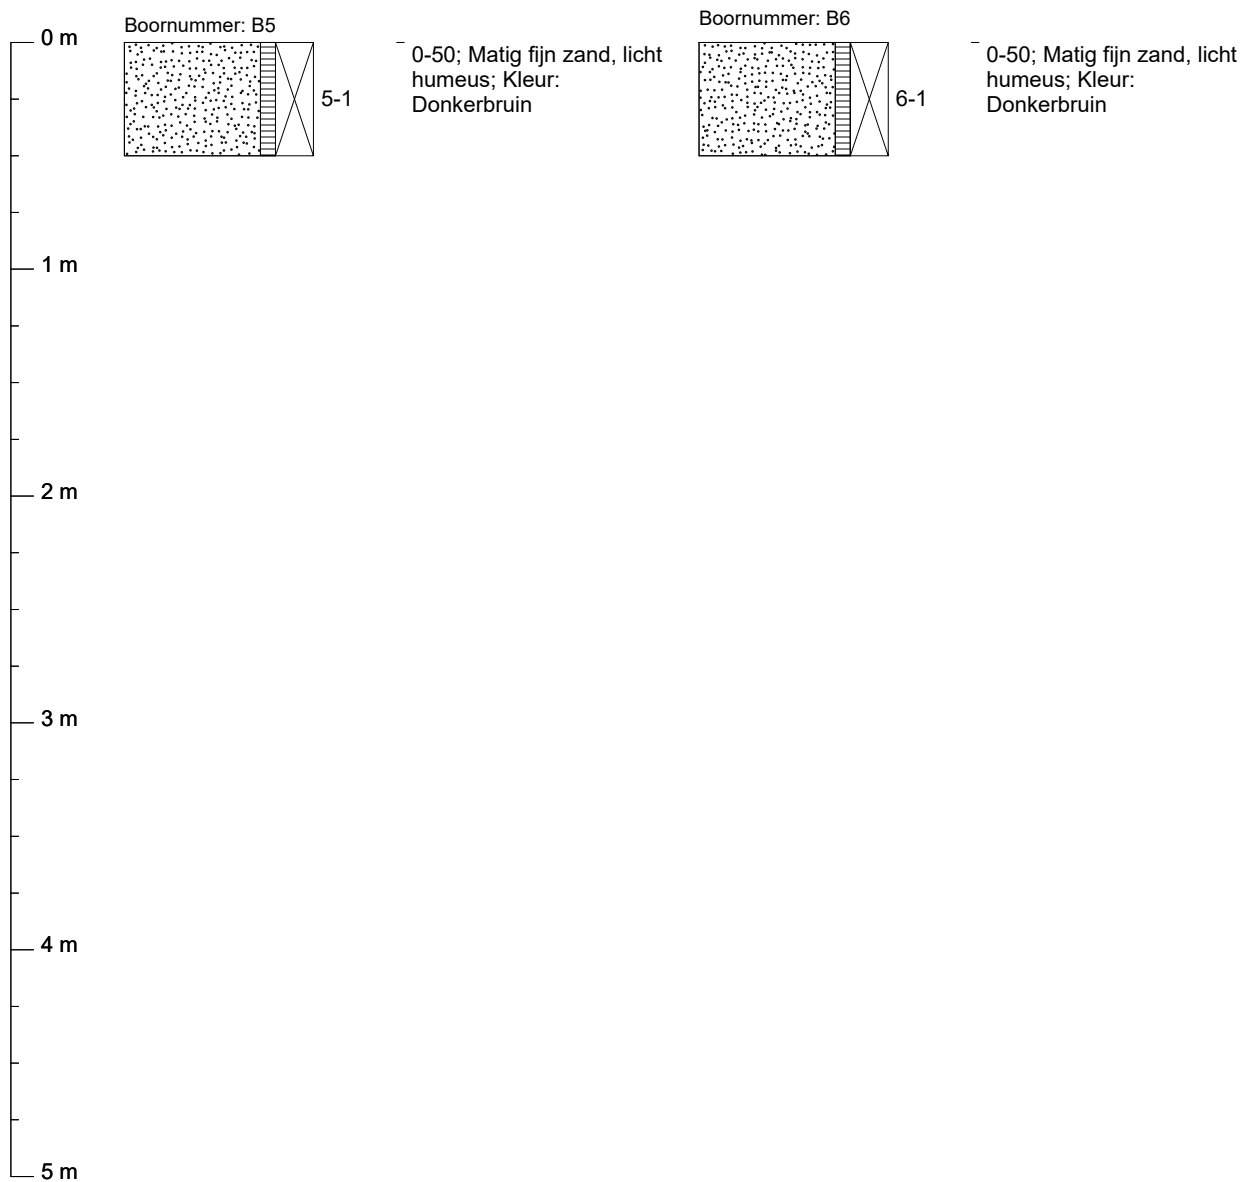

BIJLAGE VI

Analysecertificaten en overschrijdingstabellen

Terra Agribusiness
T.a.v. Remco Woertman
Postbus 105
7630 AC Ootmarsum

Analysecertificaat

Datum: 14-Dec-2017

Hierbij ontvangt u de resultaten van het navolgende laboratoriumonderzoek.

Certificaatnummer/Versie	2017166843/1
Uw project/verslagnummer	2017-142
Uw projectnaam	Kleinsman
Uw ordernummer	
Monster(s) ontvangen	07-Dec-2017

Dit certificaat mag uitsluitend in zijn geheel worden gereproduceerd.
De analyse resultaten hebben alleen betrekking op het beproefde object.

De grondmonsters worden tot 4 weken na datum ontvangst bewaard en watermonsters tot 2 weken na datum ontvangst. Zonder tegenbericht worden de monsters nadien afgevoerd.
Indien de monsters langer bewaard dienen te blijven verzoeken wij U dit exemplaar uiterlijk 1 werkdag voor afloop van de standaardbewaarperiode ondertekend aan ons te retourneren. Voor de kosten van het langer bewaren van monsters verwijzen wij naar de prijslijst.

Bewaren tot:

Datum:

Naam:

Handtekening:

Wij vertrouwen erop uw opdracht hiermee naar verwachting te hebben uitgevoerd, mocht U naar aanleiding van dit analysecertificaat nog vragen hebben verzoeken wij U contact op te nemen met de afdeling Verkoop en Advies.

Met vriendelijke groet,

Eurofins Analytico B.V.



Ing. A. Veldhuizen
Technical Manager

Eurofins Analytico B.V.

Gildeweg 42-46
3771 NB Barneveld
P.O. Box 459
3770 AL Barneveld NL

Tel. +31 (0)34 242 63 00
Fax +31 (0)34 242 63 99
E-mail info-env@eurofins.nl
Site www.eurofins.nl

BNP Paribas S.A. 227 9245 25
IBAN: NL71BNPA0227924525
BIC: BNPANL2A
KvK/CoC No. 09088623
BTW/VAT No. NL 8043.14.883.B01

Eurofins Analytico B.V. is ISO 14001: 2004 gecertificeerd door TÜV en erkend door het Vlaamse Gewest (OVAM en Dep. Omgeving), het Brusselse Gewest (BIM), het Waalse Gewest (DGRNE-OWD) en door de overheid van Luxemburg (MEV).

Analysecertificaat

Uw project/verslagnummer 2017-142
Uw projectnaam Kleinsman
Uw ordernummer

Certificaatnummer/Versie 2017166843/1
Startdatum 07-Dec-2017
Rapportagedatum 14-Dec-2017/15:13
Bijlage A,B,C
Pagina 1/2

Monsternemer Remco Woertman
Monstermatrix Grond (AS3000)

Analyse	Eenheid	1	2
Voorbehandeling			
Cryogeen malen AS3000		Uitgevoerd	Uitgevoerd
Bodemkundige analyses			
S Droge stof	% (m/m)	86.8	83.9
S Organische stof	% (m/m) ds	3.3	<0.7
Gloeirest	% (m/m) ds	96.5	99.2
S Korrelgrootte < 2 µm (Lutum)	% (m/m) ds	2.7	2.8
Metalen			
S Barium (Ba)	mg/kg ds	<20	<20
S Cadmium (Cd)	mg/kg ds	<0.20	<0.20
S Kobalt (Co)	mg/kg ds	<3.0	<3.0
S Koper (Cu)	mg/kg ds	14	<5.0
S Kwik (Hg)	mg/kg ds	<0.050	<0.050
S Molybdeen (Mo)	mg/kg ds	<1.5	<1.5
S Nikkel (Ni)	mg/kg ds	<4.0	<4.0
S Lood (Pb)	mg/kg ds	<10	<10
S Zink (Zn)	mg/kg ds	30	<20
Minerale olie			
Minerale olie (C10-C12)	mg/kg ds	<3.0	<3.0
Minerale olie (C12-C16)	mg/kg ds	<5.0	<5.0
Minerale olie (C16-C21)	mg/kg ds	<5.0	<5.0
Minerale olie (C21-C30)	mg/kg ds	<11	<11
Minerale olie (C30-C35)	mg/kg ds	8.8	<5.0
Minerale olie (C35-C40)	mg/kg ds	<6.0	<6.0
S Minerale olie totaal (C10-C40)	mg/kg ds	<35	<35
Polychloorbifenylen, PCB			
S PCB 28	mg/kg ds	<0.0010	<0.0010
S PCB 52	mg/kg ds	<0.0010	<0.0010
S PCB 101	mg/kg ds	<0.0010	<0.0010
S PCB 118	mg/kg ds	<0.0010	<0.0010

Nr.	Monsteromschrijving	Datum monstername	Monster nr.
1	BM1	07-Dec-2017	9858495
2	OM1	07-Dec-2017	9858496

Eurofins Analytico B.V.

Gildeweg 42-46 Tel. +31 (0)34 242 63 00
3771 NB Barneveld Fax +31 (0)34 242 63 99
P.O. Box 459 E-mail info-env@eurofins.nl
3770 AL Barneveld NL Site www.eurofins.nl

BNP Paribas S.A. 227 9245 25
IBAN: NL71BNPA0227924525
BIC: BNPANL2A
KvK/CoC No. 09088623
BTW/VAT No. NL 8043.14.883.B01



Q: door RvA geaccrediteerde verrichting
A: AP04 erkende verrichting
S: AS SIKB erkende verrichting
V: VLAREL erkende verrichting
M: MCERTS erkend

Dit certificaat mag uitsluitend in zijn geheel worden gereproduceerd.
Eurofins Analytico B.V. is ISO 14001: 2004 gecertificeerd door TÜV en erkend door het Vlaamse Gewest (OVAM en Dep. Omgeving), het Brusselse Gewest (BIM), het Waalse Gewest (DGRNE-OWD) en door de overheid van Luxemburg (MEV).



Analysecertificaat

Uw project/verslagnummer 2017-142
Uw projectnaam Kleinsman
Uw ordernummer

Certificaatnummer/Versie 2017166843/1
Startdatum 07-Dec-2017
Rapportagedatum 14-Dec-2017/15:13
Bijlage A,B,C
Pagina 2/2

Monsternemer Remco Woertman
Monstermatrix Grond (AS3000)

Analyse	Eenheid	1	2
S PCB 138	mg/kg ds	<0.0010	<0.0010
S PCB 153	mg/kg ds	<0.0010	<0.0010
S PCB 180	mg/kg ds	<0.0010	<0.0010
S PCB (som 7) (factor 0,7)	mg/kg ds	0.0049 ¹⁾	0.0049 ¹⁾
Polycyclische Aromatische Koolwaterstoffen, PAK			
S Naftaleen	mg/kg ds	<0.050	<0.050
S Fenanthreen	mg/kg ds	<0.050	<0.050
S Anthraceen	mg/kg ds	<0.050	<0.050
S Fluorantheen	mg/kg ds	<0.050	<0.050
S Benzo(a)anthraceen	mg/kg ds	<0.050	<0.050
S Chryseen	mg/kg ds	<0.050	<0.050
S Benzo(k)fluorantheen	mg/kg ds	<0.050	<0.050
S Benzo(a)pyreen	mg/kg ds	<0.050	<0.050
S Benzo(ghi)peryleen	mg/kg ds	<0.050	<0.050
S Indeno(123-cd)pyreen	mg/kg ds	<0.050	<0.050
S PAK VROM (10) (factor 0,7)	mg/kg ds	0.35 ¹⁾	0.35 ¹⁾

Nr. Monsteromschrijving

Nr.	Monsteromschrijving	Datum monstername	Monster nr.
1	BM1	07-Dec-2017	9858495
2	OM1	07-Dec-2017	9858496

Eurofins Analytico B.V.

Gildeweg 42-46 Tel. +31 (0)34 242 63 00
3771 NB Barneveld Fax +31 (0)34 242 63 99
P.O. Box 459 E-mail info-env@eurofins.nl
3770 AL Barneveld NL Site www.eurofins.nl

BNP Paribas S.A. 227 9245 25
IBAN: NL71BNPA0227924525
BIC: BNPNL2A
KvK/CoC No. 09088623
BTW/VAT No. NL 8043.14.883.B01



Q: door RvA geaccrediteerde verrichting
A: AP04 erkende verrichting
S: AS SIKB erkende verrichting
V: VLAREL erkende verrichting
M: MCERTS erkend

Dit certificaat mag uitsluitend in zijn geheel worden gereproduceerd.
Eurofins Analytico B.V. is ISO 14001: 2004 gecertificeerd door TÜV en erkend door het Vlaamse Gewest (OVAM en Dep. Omgeving), het Brusselse Gewest (BIM), het Waalse Gewest (DGRNE-OWD) en door de overheid van Luxemburg (MEV).

Akkoord
Pr.coörd.



Bijlage (A) met deelmonsterinformatie behorende bij analysecertificaat 2017166843/1

Pagina 1/1


Monster nr.	Boornr	Omschrijving	Van	Tot	Barcode	Monsteromschrijving
9858495	B1	1-1	0	50	0534225240	BM1
9858495	B2	2-1	0	50	0534225241	
9858495	B3	3-1	8	50	0534225243	
9858495	B4	4-1	8	50	0534225244	
9858495	B5	5-1	0	50	0534225247	
9858495	B6	6-1	0	50	0534225245	
9858496	B2	2-2	50	100	0534225251	OM1
9858496	B2	2-3	100	150	0534225248	
9858496	B1	1-2	50	100	0534225252	
9858496	B1	1-3	100	150	0534225239	
9858496	B1	1-4	150	200	0534225242	
9858496					0534225238	

Eurofins Analytico B.V.

Gildeweg 42-46
3771 NB Barneveld
P.O. Box 459
3770 AL Barneveld NL
Tel. +31 (0)34 242 63 00
Fax +31 (0)34 242 63 99
E-mail info-env@eurofins.nl
Site www.eurofins.nl

BNP Paribas S.A. 227 9245 25
IBAN: NL71BNPA0227924525
BIC: BNPNL2A
KvK/CoC No. 09088623
BTW/VAT No. NL 8043.14.883.B01

Eurofins Analytico B.V. is ISO 14001: 2004 gecertificeerd door TÜV en erkend door het Vlaamse Gewest (OVAM en Dep. Omgeving), het Brusselse Gewest (BIM), het Waalse Gewest (DGRNE-OWD) en door de overheid van Luxemburg (MEV).

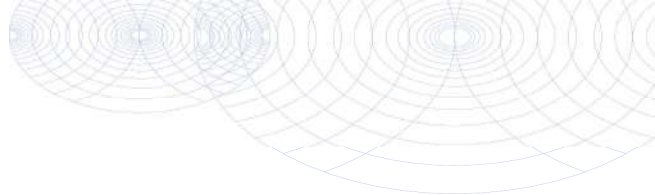**Bijlage (B) met opmerkingen behorende bij analysecertificaat 2017166843/1**

Pagina 1/1

Opmerking 1)De toetswaarde van de som is gelijk aan de sommatie van $0,7 \cdot RG$ **Eurofins Analytico B.V.**

Gildeweg 42-46 Tel. +31 (0)34 242 63 00
3771 NB Barneveld Fax +31 (0)34 242 63 99
P.O. Box 459 E-mail info-env@eurofins.nl
3770 AL Barneveld NL Site www.eurofins.nl

BNP Paribas S.A. 227 9245 25
IBAN: NL71BNPA0227924525
BIC: BNPNL2A
KvK/CoC No. 09088623
BTW/VAT No. NL 8043.14.883.B01

Eurofins Analytico B.V. is ISO 14001: 2004 gecertificeerd door TÜV en erkend door het Vlaamse Gewest (OVAM en Dep. Omgeving), het Brusselse Gewest (BIM), het Waalse Gewest (DGRNE-OWD) en door de overheid van Luxemburg (MEV).

Bijlage (C) met methodeverwijzingen behorende bij analysecertificaat 2017166843/1

Pagina 1/1

Analyse	Methode	Techniek	Methode referentie
Cryogeen malen AS3000	W0106	Voorbehandeling	Cf. AS3000
Droge Stof	W0104	Gravimetrie	Cf. pb 3010-2 en gw. NEN-EN 15934
Organische stof (gloeiverlies)	W0109	Gravimetrie	Cf. pb 3010-3 en cf. NEN 5754
Korrelgrootte < 2 µm (lutum)	W0171	Sedimentatie	Cf. pb 3010-4 en cf. NEN 5753
Barium (Ba)	W0423	ICP-MS	Cf. pb 3010-5 en cf. NEN-EN-ISO 17294-2
Cadmium (Cd)	W0423	ICP-MS	Cf. pb 3010-5 en cf. NEN-EN-ISO 17294-2
Kobalt (Co)	W0423	ICP-MS	Cf. pb 3010-5 en cf. NEN-EN-ISO 17294-2
Koper (Cu)	W0423	ICP-MS	Cf. pb 3010-5 en cf. NEN-EN-ISO 17294-2
Kwik (Hg)	W0423	ICP-MS	Cf. pb 3010-5 en cf. NEN-EN-ISO 17294-2
Molybdeen (Mo)	W0423	ICP-MS	Cf. pb 3010-5 en cf. NEN-EN-ISO 17294-2
Nikkel (Ni)	W0423	ICP-MS	Cf. pb 3010-5 en cf. NEN-EN-ISO 17294-2
Lood (Pb)	W0423	ICP-MS	Cf. pb 3010-5 en cf. NEN-EN-ISO 17294-2
Zink (Zn)	W0423	ICP-MS	Cf. pb 3010-5 en cf. NEN-EN-ISO 17294-2
Minerale Olie (C10-C40)	W0202	GC-FID	Cf. pb 3010-7 en gw. NEN-EN-ISO 16703
PCB (7)	W0271	GC-MS	Cf. pb 3010-8 en gw. NEN 6980
PAK (10) (VROM)	W0271	GC-MS	Cf. pb. 3010-6 en gw. NEN-ISO 18287
PAK som AS3000/AP04	W0271	GC-MS	Cf. pb. 3010-6 en gw. NEN-ISO 18287

Nadere informatie over de toegepaste onderzoeksmethoden alsmede een classificatie van de meetonzekerheid staan vermeld in ons overzicht "Specificaties analysemethoden", versie juni 2016.

BoToVa T12 Toetsing Wbb grond

Projectnummer 2017-142
Projectnaam Kleinsman
Ordernummer
Datum monsternamen 07-12-2017
Monsternemer Remco Woertman
Certificaatsnummer 2017166843
Startdatum 07-12-2017
Rapportagedatum 14-12-2017

Analyse	Eenheid	1	GSSD	Oordeel	RG	AW	T	I
Bodemtype correctie								
Organische stof		3,3						
Korrelgrootte < 2 µm (Lutum)		2,7						
Voorbehandeling								
Cryogeen malen AS3000		Uitgevoerd						
Bodemkundige analyses								
Droge stof	% (m/m)	86,8	86,8					
Organische stof	% (m/m) ds	3,3	3,3					
Gloeirest	% (m/m) ds	96,5						
Korrelgrootte < 2 µm (Lutum)	% (m/m) ds	2,7	2,7					
Metalen								
Barium (Ba)	mg/kg ds	<20	49,89		20	190	555	920
Cadmium (Cd)	mg/kg ds	<0,20	0,2251	-	0,2	0,6	6,8	13
Kobalt (Co)	mg/kg ds	<3,0	6,858	-	3	15	103	190
Koper (Cu)	mg/kg ds	14	27,1	-	5	40	115	190
Kwik (Hg)	mg/kg ds	<0,050	0,0492	-	0,05	0,15	18,1	36
Molybdeen (Mo)	mg/kg ds	<1,5	1,05	-	1,5	1,5	95,8	190
Nikkel (Ni)	mg/kg ds	<4,0	7,717	-	4	35	67,5	100
Lood (Pb)	mg/kg ds	<10	10,63	-	10	50	290	530
Zink (Zn)	mg/kg ds	30	66,61	-	20	140	430	720
Minerale olie								
Minerale olie (C10-C12)	mg/kg ds	<3,0	6,364					
Minerale olie (C12-C16)	mg/kg ds	<5,0	10,61					
Minerale olie (C16-C21)	mg/kg ds	<5,0	10,61					
Minerale olie (C21-C30)	mg/kg ds	<11	23,33					
Minerale olie (C30-C35)	mg/kg ds	8,8	26,67					
Minerale olie (C35-C40)	mg/kg ds	<6,0	12,73					
Minerale olie totaal (C10-C40)	mg/kg ds	<35	74,24	-	35	190	2600	5000
Polychloorbifenylen, PCB								
PCB 28	mg/kg ds	<0,0010	0,0021					
PCB 52	mg/kg ds	<0,0010	0,0021					
PCB 101	mg/kg ds	<0,0010	0,0021					
PCB 118	mg/kg ds	<0,0010	0,0021					
PCB 138	mg/kg ds	<0,0010	0,0021					
PCB 153	mg/kg ds	<0,0010	0,0021					
PCB 180	mg/kg ds	<0,0010	0,0021					
PCB (som 7) (factor 0,7)	mg/kg ds	0,0049	0,0148	-	0,007	0,02	0,51	1
Polycyclische Aromatische Koolwaterstoffen, PAK								
Naftaleen	mg/kg ds	<0,050	0,035					
Fenanthreen	mg/kg ds	<0,050	0,035					
Anthraceen	mg/kg ds	<0,050	0,035					
Fluorantheen	mg/kg ds	<0,050	0,035					
Benzo(a)anthraceen	mg/kg ds	<0,050	0,035					
Chryseen	mg/kg ds	<0,050	0,035					
Benzo(k)fluorantheen	mg/kg ds	<0,050	0,035					
Benzo(a)pyreen	mg/kg ds	<0,050	0,035					
Benzo(ghi)peryleen	mg/kg ds	<0,050	0,035					

Indeno(123-cd)pyreen	mg/kg ds	<0,050	0,035						
PAK VROM (10) (factor 0,7)	mg/kg ds	0,35	0,35	-	0,35	1,5	20,8	40	

Legenda									
---------	--	--	--	--	--	--	--	--	--

Nr.	Analytico-nr	Monster
1	9858495	BM1
Eindoordeel:	Voldoet aan Achtergrondwaarde	
Gebruikte afkortingen		
-	kleiner dan of gelijk aan Achtergrondwaarde	
*	groter dan Achtergrondwaarde	
**	groter dan Tussenwaarde	
***	groter dan Interventiewaarde	

GSSD	Gestandaardiseerd gehalte
RG	Vereiste Rapportagegrens
AW	Achtergrondwaarde
T	Tussenwaarde
I	Interventiewaarde

Deze toetsing is uitgevoerd met behulp van BoToVa.

Zie voor info: <http://www.rwsleefomgeving.nl/onderwerpen/bodem-ondergrond/bbk/instrumenten/botova/>

BoToVa T12 Toetsing Wbb grond

Projectnummer 2017-142
Projectnaam Kleinsman
Ordernummer
Datum monstername 07-12-2017
Monsternemer Remco Woertman
Certificaatnummer 2017166843
Startdatum 07-12-2017
Rapportagedatum 14-12-2017

Analyse	Eenheid	2	GSSD	Oordeel	RG	AW	T	I
---------	---------	---	------	---------	----	----	---	---

Bodemtype correctie

Organische stof 0,7
Korrelgrootte < 2 µm (Lutum) 2,8

Voorbehandeling

Cryogeen malen AS3000 Uitgevoerd

Bodemkundige analyses

Droge stof % (m/m) 83,9 83,9
Organische stof % (m/m) ds <0,7 0,49
Gloeirest % (m/m) ds 99,2
Korrelgrootte < 2 µm (Lutum) % (m/m) ds 2,8 2,8

Metalen

Barium (Ba) mg/kg ds <20 49,32 20 190 555 920
Cadmium (Cd) mg/kg ds <0,20 0,2381 - 0,2 0,6 6,8 13
Kobalt (Co) mg/kg ds <3,0 6,789 - 3 15 103 190
Koper (Cu) mg/kg ds <5,0 7,047 - 5 40 115 190
Kwik (Hg) mg/kg ds <0,050 0,0496 - 0,05 0,15 18,1 36
Molybdeen (Mo) mg/kg ds <1,5 1,05 - 1,5 1,5 95,8 190
Nikkel (Ni) mg/kg ds <4,0 7,656 - 4 35 67,5 100
Lood (Pb) mg/kg ds <10 10,86 - 10 50 290 530
Zink (Zn) mg/kg ds <20 31,92 - 20 140 430 720

Minerale olie

Minerale olie (C10-C12) mg/kg ds <3,0 10,5
Minerale olie (C12-C16) mg/kg ds <5,0 17,5
Minerale olie (C16-C21) mg/kg ds <5,0 17,5
Minerale olie (C21-C30) mg/kg ds <11 38,5
Minerale olie (C30-C35) mg/kg ds <5,0 17,5
Minerale olie (C35-C40) mg/kg ds <6,0 21
Minerale olie totaal (C10-C40) mg/kg ds <35 122,5 - 35 190 2600 5000

Polychloorbifenylen, PCB

PCB 28 mg/kg ds <0,0010 0,0035
PCB 52 mg/kg ds <0,0010 0,0035
PCB 101 mg/kg ds <0,0010 0,0035
PCB 118 mg/kg ds <0,0010 0,0035
PCB 138 mg/kg ds <0,0010 0,0035
PCB 153 mg/kg ds <0,0010 0,0035
PCB 180 mg/kg ds <0,0010 0,0035
PCB (som 7) (factor 0,7) mg/kg ds 0,0049 0,0245 - 0,007 0,02 0,51 1

Polycyclische Aromatische Koolwaterstoffen, PAK

Naftaleen mg/kg ds <0,050 0,035
Fenanthreen mg/kg ds <0,050 0,035
Anthraceen mg/kg ds <0,050 0,035
Fluorantheen mg/kg ds <0,050 0,035
Benzo(a)anthraceen mg/kg ds <0,050 0,035
Chryseen mg/kg ds <0,050 0,035
Benzo(k)fluorantheen mg/kg ds <0,050 0,035
Benzo(a)pyreen mg/kg ds <0,050 0,035

Benzo(ghi)peryleen	mg/kg ds	<0,050	0,035						
Indeno(123-cd)pyreen	mg/kg ds	<0,050	0,035						
PAK VROM (10) (factor 0,7)	mg/kg ds	0,35	0,35	-	0,35	1,5	20,8	40	

Legenda									
---------	--	--	--	--	--	--	--	--	--

Nr.	Analytico-nr	Monster
2	9858496	OM1
Eindoordeel:	Voldoet aan Achtergrondwaarde	
Gebruikte afkortingen		
-	kleiner dan of gelijk aan Achtergrondwaarde	
*	groter dan Achtergrondwaarde	
**	groter dan Tussenwaarde	
***	groter dan Interventiewaarde	
GSSD	Gestandaardiseerd gehalte	
RG	Vereiste Rapportagegrens	
AW	Achtergrondwaarde	
T	Tussenwaarde	
I	Interventiewaarde	

Deze toetsing is uitgevoerd met behulp van BoToVa.

Zie voor info: <http://www.rwsleefomgeving.nl/onderwerpen/bodem-ondergrond/bbk/instrumenten/botova/>

Terra Agribusiness
T.a.v. Remco Woertman
Postbus 105
7630 AC OOTMARSUM

Analysecertificaat

Datum: 20-Dec-2017

Hierbij ontvangt u de resultaten van het navolgende laboratoriumonderzoek.

Certificaatnummer/Versie	2017170615/1
Uw project/verslagnummer	2017-142
Uw projectnaam	Kleinsman
Uw ordernummer	
Monster(s) ontvangen	14-Dec-2017

Dit certificaat mag uitsluitend in zijn geheel worden gereproduceerd.
De analyse resultaten hebben alleen betrekking op het beproefde object.

De grondmonsters worden tot 4 weken na datum ontvangst bewaard en watermonsters tot 2 weken na datum ontvangst. Zonder tegenbericht worden de monsters nadien afgevoerd.
Indien de monsters langer bewaard dienen te blijven verzoeken wij U dit exemplaar uiterlijk 1 werkdag voor afloop van de standaardbewaarperiode ondertekend aan ons te retourneren. Voor de kosten van het langer bewaren van monsters verwijzen wij naar de prijslijst.

Bewaren tot:

Datum:

Naam:

Handtekening:

Wij vertrouwen erop uw opdracht hiermee naar verwachting te hebben uitgevoerd, mocht U naar aanleiding van dit analysecertificaat nog vragen hebben verzoeken wij U contact op te nemen met de afdeling Verkoop en Advies.

Met vriendelijke groet,

Eurofins Analytico B.V.



Ing. A. Veldhuizen
Technical Manager

Eurofins Analytico B.V.

Gildeweg 42-46
3771 NB Barneveld
P.O. Box 459
3770 AL Barneveld NL

Tel. +31 (0)34 242 63 00
Fax +31 (0)34 242 63 99
E-mail info-env@eurofins.nl
Site www.eurofins.nl

BNP Paribas S.A. 227 9245 25
IBAN: NL71BNPA0227924525
BIC: BNPANL2A
KvK/CoC No. 09088623
BTW/VAT No. NL 8043.14.883.B01

Eurofins Analytico B.V. is ISO 14001: 2004 gecertificeerd door TÜV en erkend door het Vlaamse Gewest (OVAM en Dep. Omgeving), het Brusselse Gewest (BIM), het Waalse Gewest (DGRNE-OWD) en door de overheid van Luxemburg (MEV).

Analysecertificaat

Uw project/verslagnummer 2017-142
Uw projectnaam Kleinsman
Uw ordernummer

Monsternemer Remco Woertman
Monstermatrix Water (AS3000)

Certificaatnummer/Versie 2017170615/1
Startdatum 14-Dec-2017
Rapportagedatum 20-Dec-2017/12:45
Bijlage A,B,C
Pagina 1/2

Analyse	Eenheid	1
Metalen		
S Barium (Ba)	µg/L	67
S Cadmium (Cd)	µg/L	<0.20
S Kobalt (Co)	µg/L	2.7
S Koper (Cu)	µg/L	10
S Kwik (Hg)	µg/L	<0.050
S Molybdeen (Mo)	µg/L	<2.0
S Nikkel (Ni)	µg/L	17
S Lood (Pb)	µg/L	<2.0
S Zink (Zn)	µg/L	<10
Vluchtige Aromatische Koolwaterstoffen		
S Benzeen	µg/L	<0.20
S Toluene	µg/L	<0.20
S Ethylbenzeen	µg/L	<0.20
S o-Xyleen	µg/L	<0.10
S m,p-Xyleen	µg/L	<0.20
S Xylenen (som) factor 0,7	µg/L	0.21 ¹⁾
BTEX (som)	µg/L	<0.90
S Naftaleen	µg/L	<0.020
S Styreen	µg/L	<0.20
Vluchtige organische halogeenkoolwaterstoffen		
S Dichloormethaan	µg/L	<0.20
S Trichloormethaan	µg/L	<0.20
S Tetrachloormethaan	µg/L	<0.10
S Trichlooretheen	µg/L	<0.20
S Tetrachlooretheen	µg/L	<0.10
S 1,1-Dichloorethaan	µg/L	<0.20
S 1,2-Dichloorethaan	µg/L	<0.20
S 1,1,1-Trichloorethaan	µg/L	<0.10
S 1,1,2-Trichloorethaan	µg/L	<0.10
S cis 1,2-Dichlooretheen	µg/L	<0.10

Nr. Monsteromschrijving

1 B1-Peilbuis 1

Datum monstername

14-Dec-2017

Monster nr.

9869932

Eurofins Analytico B.V.

Gildeweg 42-46 Tel. +31 (0)34 242 63 00
3771 NB Barneveld Fax +31 (0)34 242 63 99
P.O. Box 459 E-mail info-env@eurofins.nl
3770 AL Barneveld NL Site www.eurofins.nl

BNP Paribas S.A. 227 9245 25
IBAN: NL71BNPA0227924525
BIC: BNPARL2A
KvK/CoC No. 09088623
BTW/VAT No. NL 8043.14.883.B01



Q: door RvA geaccrediteerde verrichting
A: AP04 erkende verrichting
S: AS SIKB erkende verrichting
V: VLAREL erkende verrichting
M: MCERTS erkend

Dit certificaat mag uitsluitend in zijn geheel worden gereproduceerd.

Eurofins Analytico B.V. is ISO 14001: 2004 gecertificeerd door TÜV en erkend door het Vlaamse Gewest (OVAM en Dep. Omgeving), het Brusselse Gewest (BIM), het Waalse Gewest (DGRNE-OWD) en door de overheid van Luxemburg (MEV).



TESTEN
RvA L010

Analysecertificaat

Uw project/verslagnummer 2017-142
Uw projectnaam Kleinsman
Uw ordernummer

Monsternemer Remco Woertman
Monstermatrix Water (AS3000)

Certificaatnummer/Versie 2017170615/1
Startdatum 14-Dec-2017
Rapportagedatum 20-Dec-2017/12:45
Bijlage A,B,C
Pagina 2/2

Analyse	Eenheid	1
S trans 1,2-Dichlooretheen	µg/L	<0.10
CKW (som)	µg/L	<1.6
S Tribroommethaan	µg/L	<0.20
S Vinylchloride	µg/L	<0.10
S 1,1-Dichlooretheen	µg/L	<0.10
S 1,2-Dichloorethenen (Som) factor 0,7	µg/L	0.14 ¹⁾
S 1,1-Dichloorpropaan	µg/L	<0.20
S 1,2-Dichloorpropaan	µg/L	<0.20
S 1,3-Dichloorpropaan	µg/L	<0.20
S Dichloorpropanen som factor 0.7	µg/L	0.42
Minerale olie		
Minerale olie (C10-C12)	µg/L	<10
Minerale olie (C12-C16)	µg/L	<10
Minerale olie (C16-C21)	µg/L	<10
Minerale olie (C21-C30)	µg/L	<15
Minerale olie (C30-C35)	µg/L	<10
Minerale olie (C35-C40)	µg/L	<10
S Minerale olie totaal (C10-C40)	µg/L	<50

Nr. Monsteromschrijving

1 B1-Peilbuis 1

Datum monstername

14-Dec-2017

Monster nr.

9869932

Eurofins Analytico B.V.

Gildeweg 42-46 Tel. +31 (0)34 242 63 00
3771 NB Barneveld Fax +31 (0)34 242 63 99
P.O. Box 459 E-mail info-env@eurofins.nl
3770 AL Barneveld NL Site www.eurofins.nl

BNP Paribas S.A. 227 9245 25
IBAN: NL71BNPA0227924525
BIC: BNPNL2A
KvK/CoC No. 09088623
BTW/VAT No. NL 8043.14.883.B01




Q: door RvA geaccrediteerde verrichting
A: AP04 erkende verrichting
S: AS SIKB erkende verrichting
V: VLAREL erkende verrichting
M: MCERTS erkend

Dit certificaat mag uitsluitend in zijn geheel worden gereproduceerd.
Eurofins Analytico B.V. is ISO 14001: 2004 gecertificeerd door TÜV en erkend door het Vlaamse Gewest (OVAM en Dep. Omgeving), het Brusselse Gewest (BIM), het Waalse Gewest (DGRNE-OWD) en door de overheid van Luxemburg (MEV).

Akkoord
Pr.coörd.



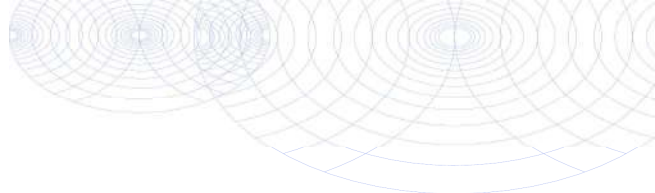

Bijlage (A) met deelmonsterinformatie behorende bij analysecertificaat 2017170615/1

Pagina 1/1

Monster nr.	Boornr	Omschrijving	Van	Tot	Barcode	Monsteromschrijving
9869932	B1-Peilbuis 1	B1-Peilbuis 1	200	300	0691706403	B1-Peilbuis 1
9869932	B1-Peilbuis 1	B1-Peilbuis 1-1	200	300	0800560942	




Eurofins Analytico B.V.

Gildeweg 42-46
3771 NB Barneveld
P.O. Box 459
3770 AL Barneveld NL
Tel. +31 (0)34 242 63 00
Fax +31 (0)34 242 63 99
E-mail info-env@eurofins.nl
Site www.eurofins.nl

BNP Paribas S.A. 227 9245 25
IBAN: NL71BNPA0227924525
BIC: BNPNL2A
KvK/CoC No. 09088623
BTW/VAT No. NL 8043.14.883.B01

Eurofins Analytico B.V. is ISO 14001: 2004 gecertificeerd door TÜV en erkend door het Vlaamse Gewest (OVAM en Dep. Omgeving), het Brusselse Gewest (BIM), het Waalse Gewest (DGRNE-OWD) en door de overheid van Luxemburg (MEV).

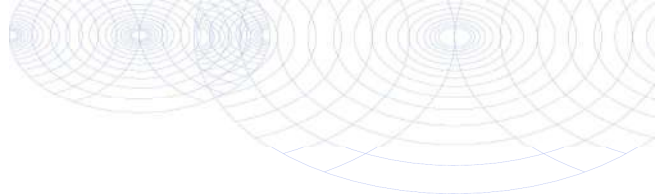**Bijlage (B) met opmerkingen behorende bij analysecertificaat 2017170615/1**

Pagina 1/1

Opmerking 1)De toetswaarde van de som is gelijk aan de sommatie van $0,7 \cdot RG$ **Eurofins Analytico B.V.**

Gildeweg 42-46 Tel. +31 (0)34 242 63 00
3771 NB Barneveld Fax +31 (0)34 242 63 99
P.O. Box 459 E-mail info-env@eurofins.nl
3770 AL Barneveld NL Site www.eurofins.nl

BNP Paribas S.A. 227 9245 25
IBAN: NL71BNPA0227924525
BIC: BNPNL2A
KvK/CoC No. 09088623
BTW/VAT No. NL 8043.14.883.B01

Eurofins Analytico B.V. is ISO 14001: 2004 gecertificeerd door TÜV
en erkend door het Vlaamse Gewest (OVAM en Dep. Omgeving),
het Brusselse Gewest (BIM), het Waalse Gewest (DGRNE-OWD)
en door de overheid van Luxemburg (MEV).

Bijlage (C) met methodeverwijzingen behorende bij analysecertificaat 2017170615/1

Pagina 1/1

Analyse	Methode	Techniek	Methode referentie
Aromaten (BTEXN)	W0254	HS-GC-MS	Cf. pb 3130-1
Barium (Ba)	W0421	ICP-MS	Cf. pb 3110-3 en cf. NEN-EN-ISO 17294-2
Cadmium (Cd)	W0421	ICP-MS	Cf. pb 3110-3 en cf. NEN-EN-ISO 17294-2
Kobalt (Co)	W0421	ICP-MS	Cf. pb 3110-3 en cf. NEN-EN-ISO 17294-2
Koper (Cu)	W0421	ICP-MS	Cf. pb 3110-3 en cf. NEN-EN-ISO 17294-2
Kwik (Hg)	W0421	ICP-MS	Cf. pb 3110-3 en cf. NEN-EN-ISO 17294-2
Molybdeen (Mo)	W0421	ICP-MS	Cf. pb 3110-3 en cf. NEN-EN-ISO 17294-2
Nikkel (Ni)	W0421	ICP-MS	Cf. pb 3110-3 en cf. NEN-EN-ISO 17294-2
Lood (Pb)	W0421	ICP-MS	Cf. pb 3110-3 en cf. NEN-EN-ISO 17294-2
Zink (Zn)	W0421	ICP-MS	Cf. pb 3110-3 en cf. NEN-EN-ISO 17294-2
Xylenen som AS3000	W0254	HS-GC-MS	Cf. pb 3130-1
Styreen	W0254	HS-GC-MS	Cf. pb 3130-1
VOC (11)	W0254	HS-GC-MS	Cf. pb 3130-1
Tribroommethaan (Bromoform)	W0254	HS-GC-MS	Cf. pb 3130-1
Vinylchloride	W0254	HS-GC-MS	Cf. pb 3130-1
1,1-Dichlooretheen	W0254	HS-GC-MS	Cf. pb 3130-1
DiChlEtheen som AS3000	W0254	HS-GC-MS	Cf. pb 3130-1
1,1-Dichloorpropaan	W0254	HS-GC-MS	Cf. pb 3130-1
1,2-Dichloorpropaan	W0254	HS-GC-MS	Cf. pb 3130-1
1,3-Dichloorpropaan	W0254	HS-GC-MS	Cf. pb 3130-1
DiChlprop. som AS3000	W0254	HS-GC-MS	Cf. pb 3130-1
Minerale olie (C10-C40)	W0215	GC-FID	Cf. pb 3110-5

Nadere informatie over de toegepaste onderzoeksmethoden alsmede een classificatie van de meetonzekerheid staan vermeld in ons overzicht "Specificaties analysemethoden", versie juni 2016.

BoToVa T13 Toetsing Wbb grondwater (ondiep)

Projectnummer 2017-142
Projectnaam Kleinsman
Ordernummer
Datum monstername 14-12-2017
Monsternemer Remco Woertman
Certificaatnummer 2017170615
Startdatum 14-12-2017
Rapportagedatum 20-12-2017

Analyse	Eenheid	1	GSSD	Oordeel	RG	S	T	I
Metalen								
Barium (Ba)	µg/L	67	67	*	20	50	338	625
Cadmium (Cd)	µg/L	<0,20	0,14	-	0,2	0,4	3,2	6
Kobalt (Co)	µg/L	2,7	2,7	-	2	20	60	100
Koper (Cu)	µg/L	10	10	-	2	15	45	75
Kwik (Hg)	µg/L	<0,050	0,035	-	0,05	0,05	0,175	0,3
Molybdeen (Mo)	µg/L	<2,0	1,4	-	2	5	153	300
Nikkel (Ni)	µg/L	17	17	*	3	15	45	75
Lood (Pb)	µg/L	<2,0	1,4	-	2	15	45	75
Zink (Zn)	µg/L	<10	7	-	10	65	433	800
Vluchtige Aromatische Koolwaterstoffen								
Benzeen	µg/L	<0,20	0,14	-	0,2	0,2	15,1	30
Tolueen	µg/L	<0,20	0,14	-	0,2	7	504	1000
Ethylbenzeen	µg/L	<0,20	0,14	-	0,2	4	77	150
o-Xyleen	µg/L	<0,10	0,07					
m,p-Xyleen	µg/L	<0,20	0,14					
Xylenen (som) factor 0,7	µg/L	0,21	0,21	-	0,2	0,2	35,1	70
BTEX (som)	µg/L	<0,90						
Naftaleen	µg/L	<0,020	0,014	-	0,02	0,01	35	70
Styreen	µg/L	<0,20	0,14	-	0,2	6	153	300
Vluchtige organische halogeenkoolwaterstoffen								
Dichloormethaan	µg/L	<0,20	0,14	-	0,2	0,01	500	1000
Trichloormethaan	µg/L	<0,20	0,14	-	0,2	6	203	400
Tetrachloormethaan	µg/L	<0,10	0,07	-	0,1	0,01	5	10
Trichlooretheen	µg/L	<0,20	0,14	-	0,2	24	262	500
Tetrachlooretheen	µg/L	<0,10	0,07	-	0,1	0,01	20	40
1,1-Dichloorethaan	µg/L	<0,20	0,14	-	0,2	7	454	900
1,2-Dichloorethaan	µg/L	<0,20	0,14	-	0,2	7	204	400
1,1,1-Trichloorethaan	µg/L	<0,10	0,07	-	0,1	0,01	150	300
1,1,2-Trichloorethaan	µg/L	<0,10	0,07	-	0,1	0,01	65	130
cis 1,2-Dichlooretheen	µg/L	<0,10	0,07					
trans 1,2-Dichlooretheen	µg/L	<0,10	0,07					
CKW (som)	µg/L	<1,6						
Tribroommethaan	µg/L	<0,20	0,14					630
Vinylchloride	µg/L	<0,10	0,07	-	0,2	0,01	2,5	5
1,1-Dichlooretheen	µg/L	<0,10	0,07	-	0,1	0,01	5	10
1,2-Dichloorethenen (Som) factor 0,7	µg/L	0,14	0,14	-	0,2	0,01	10	20
1,1-Dichloorpropan	µg/L	<0,20	0,14					
1,2-Dichloorpropan	µg/L	<0,20	0,14					
1,3-Dichloorpropan	µg/L	<0,20	0,14					
Dichloorpropanen som factor 0.7	µg/L	0,42	0,42	-	0,6	0,8	40,4	80
Minerale olie								
Minerale olie (C10-C12)	µg/L	<10	7					
Minerale olie (C12-C16)	µg/L	<10	7					
Minerale olie (C16-C21)	µg/L	<10	7					

Minerale olie (C21-C30)	µg/L	<15	10,5						
Minerale olie (C30-C35)	µg/L	<10	7						
Minerale olie (C35-C40)	µg/L	<10	7						
Minerale olie totaal (C10-C40)	µg/L	<50	35	-	50	50	325	600	
Extra parameters									
som 16 aromatische oplosmiddelen	µg/L		0,77	Geen oordeel mogelijk					

Legenda

Nr.	Analytico-nr	Monster
1	9869932	B1-Peilbuis 1
Eindoordeel:		Overschrijding Streefwaarde
Gebruikte afkortingen		
-		kleiner dan of gelijk aan Streefwaarde
*		groter dan Streefwaarde
**		groter dan Tussenwaarde
***		groter dan Interventiewaarde
GSSD		Gestandaardiseerd gehalte
RG		Vereiste Rapportagegrens
S		Streefwaarde
T		Tussenwaarde
I		Interventiewaarde

Deze toetsing is uitgevoerd met behulp van BoToVa.

Zie voor info: <http://www.rwsleefomgeving.nl/onderwerpen/bodem-ondergrond/bbk/instrumenten/botova/>

Analysecertificaat asbest

Opdracht

Opdrachtgever	Terra Agribusiness	Rapportnummer	V171200846 versie 1
Contactpersoon	Dhr. R. Woertman	Datum opdracht	08-12-2017
Adres	Eerste Stegge 54	Datum ontvangst	08-12-2017
Postcode en plaats	7631 AE Ootmarsum	Datum rapportage	13-12-2017
Projectcode	2017-142	Pagina	1 van 1
Project omschrijving	Suetersweg		

Naam	MM1	Datum monsternamen	07-12-2017
Monstersoort	Grond	Datum analyse	13-12-2017
Monsternamen door	Opdrachtgever	Barcode	AM14146084
Analyse methode	Asbest in bodem m.b.v. microscopie - conform AS 3000, AP04 SG6 en NEN 5898 (Q)		

Q = door RvA geaccrediteerd

Resultaten

Resultaten

Parameter	Concentratie		95% betrouwbaarheidsinterval				Eenheid
			Ondergrens		Bovengrens		
	Gemeten	Gewogen	Gemeten	Gewogen	Gemeten	Gewogen	
Droge stof	84,6						%
Massa monster (veldnat)	14,7						kg
Massa monster (droog)	12,5						kg
Chrysotiel (serpentine)	n.a.	n.a.	-	-	4,2	4,2	mg/kg ds
Amosiet (amfibool)	n.a.	n.a.	-	-	-	-	mg/kg ds
Crocidoliet (amfibool)	n.a.	n.a.	-	-	-	-	mg/kg ds
Per mineralogische groep							
Niet hechtgeb. serpentine	n.a.	n.a.	-	-	4,2	4,2	mg/kg ds
Hechtgebonden serpentine	n.a.	n.a.	-	-	-	-	mg/kg ds
Totaal serpentine	n.a.	n.a.	-	-	4,2	4,2	mg/kg ds
Niet hechtgeb. amfibool	n.a.	n.a.	-	-	-	-	mg/kg ds
Hechtgebonden amfibool	n.a.	n.a.	-	-	-	-	mg/kg ds
Totaal amfibool	n.a.	n.a.	-	-	-	-	mg/kg ds
Totaal							
Niet hechtgeb. asbest	<2	n.a.	-	-	4,2	4,2	mg/kg ds
Hechtgebonden asbest	<2	n.a.	-	-	-	-	mg/kg ds
Totaal asbest	<2	n.a.	-	-	4,2	4,2	mg/kg ds

n.a. = niet aantoonbaar
Aanvullende analyseresultaten volgen hieronder.

Analyse	Fractie > 20 mm	Fractie 8 - 20 mm	Fractie 4 - 8 mm	Fractie 2 - 4 mm	Fractie 1 - 2 mm	Fractie 0,5 - 1 mm	Fractie < 0,5 mm	Fractie Totaal
Zeven (g)	0	7	11	28	150	1184	11087	12467
Afgezochte deel fractie (%)	100	100	100	100	20	5		

NHG = Niet hechtgebonden.
HG = Hechtgebonden.

Conclusie en/of opmerkingen:

Het aangeboden monster bevat geen asbest.

Eerste analist laboratorium

Mw. ing. E. Kingma



Dit rapport mag uitsluitend in zijn geheel worden gereproduceerd.

De resultaten hebben uitsluitend betrekking op de monsters, zoals die door u voor analyse ter beschikking zijn gesteld.

ACMAA Laboratoria BV is niet aansprakelijk voor interpretaties en conclusies die gedaan zijn naar aanleiding van de verkregen resultaten.

Nadere informatie over de toegepaste methodes en prestatiekenmerken is beschikbaar en kan op aanvraag worden verkregen.



Beplantingsplan landschapsonwerp

- 1: **Bomenrij - 3 stuks**
Zachte berk - Betula pubescens
Plantmaat 14-16, tussenafstand 12 meter.
- 2: **Solitaire boom - 1 stuk**
Winterlinde - Tilia cordata
Plantmaat 14-16.
- 3: **Bomenrij - 5 stuks**
Zilverlinde - Tilia tomentosa
Plantmaat 14-16, tussenafstand 10 meter.
- 4: **Hoogstam fruitboomgaard**
Appel, peer en pruim.
Plantmaat 10-12, tussenafstand 10 meter.



Landschapstype: Jonge- heide en broekontginningslandschap

		Project Landschapsonwerp Kleinsman	
		Planlocatie Suetersweg 19a te Bentelo	
Getekend door Niels Borgerink			
Laatste gewijzigd op 23-11-2017			
Datum 22-11-2017			
Paginaformaat A3			
Schaal 1 : 500			
		Bezoekadres/Postadres: Ootmarsumsestraat 133 7634 PN Tilligte	
		Contact: Telefoon: (0541) 725 005 Mobiel: (06) - 531 988 54 E-mail: info@borgerinkgroendesign.nl www.borgerinkgroendesign.nl	