



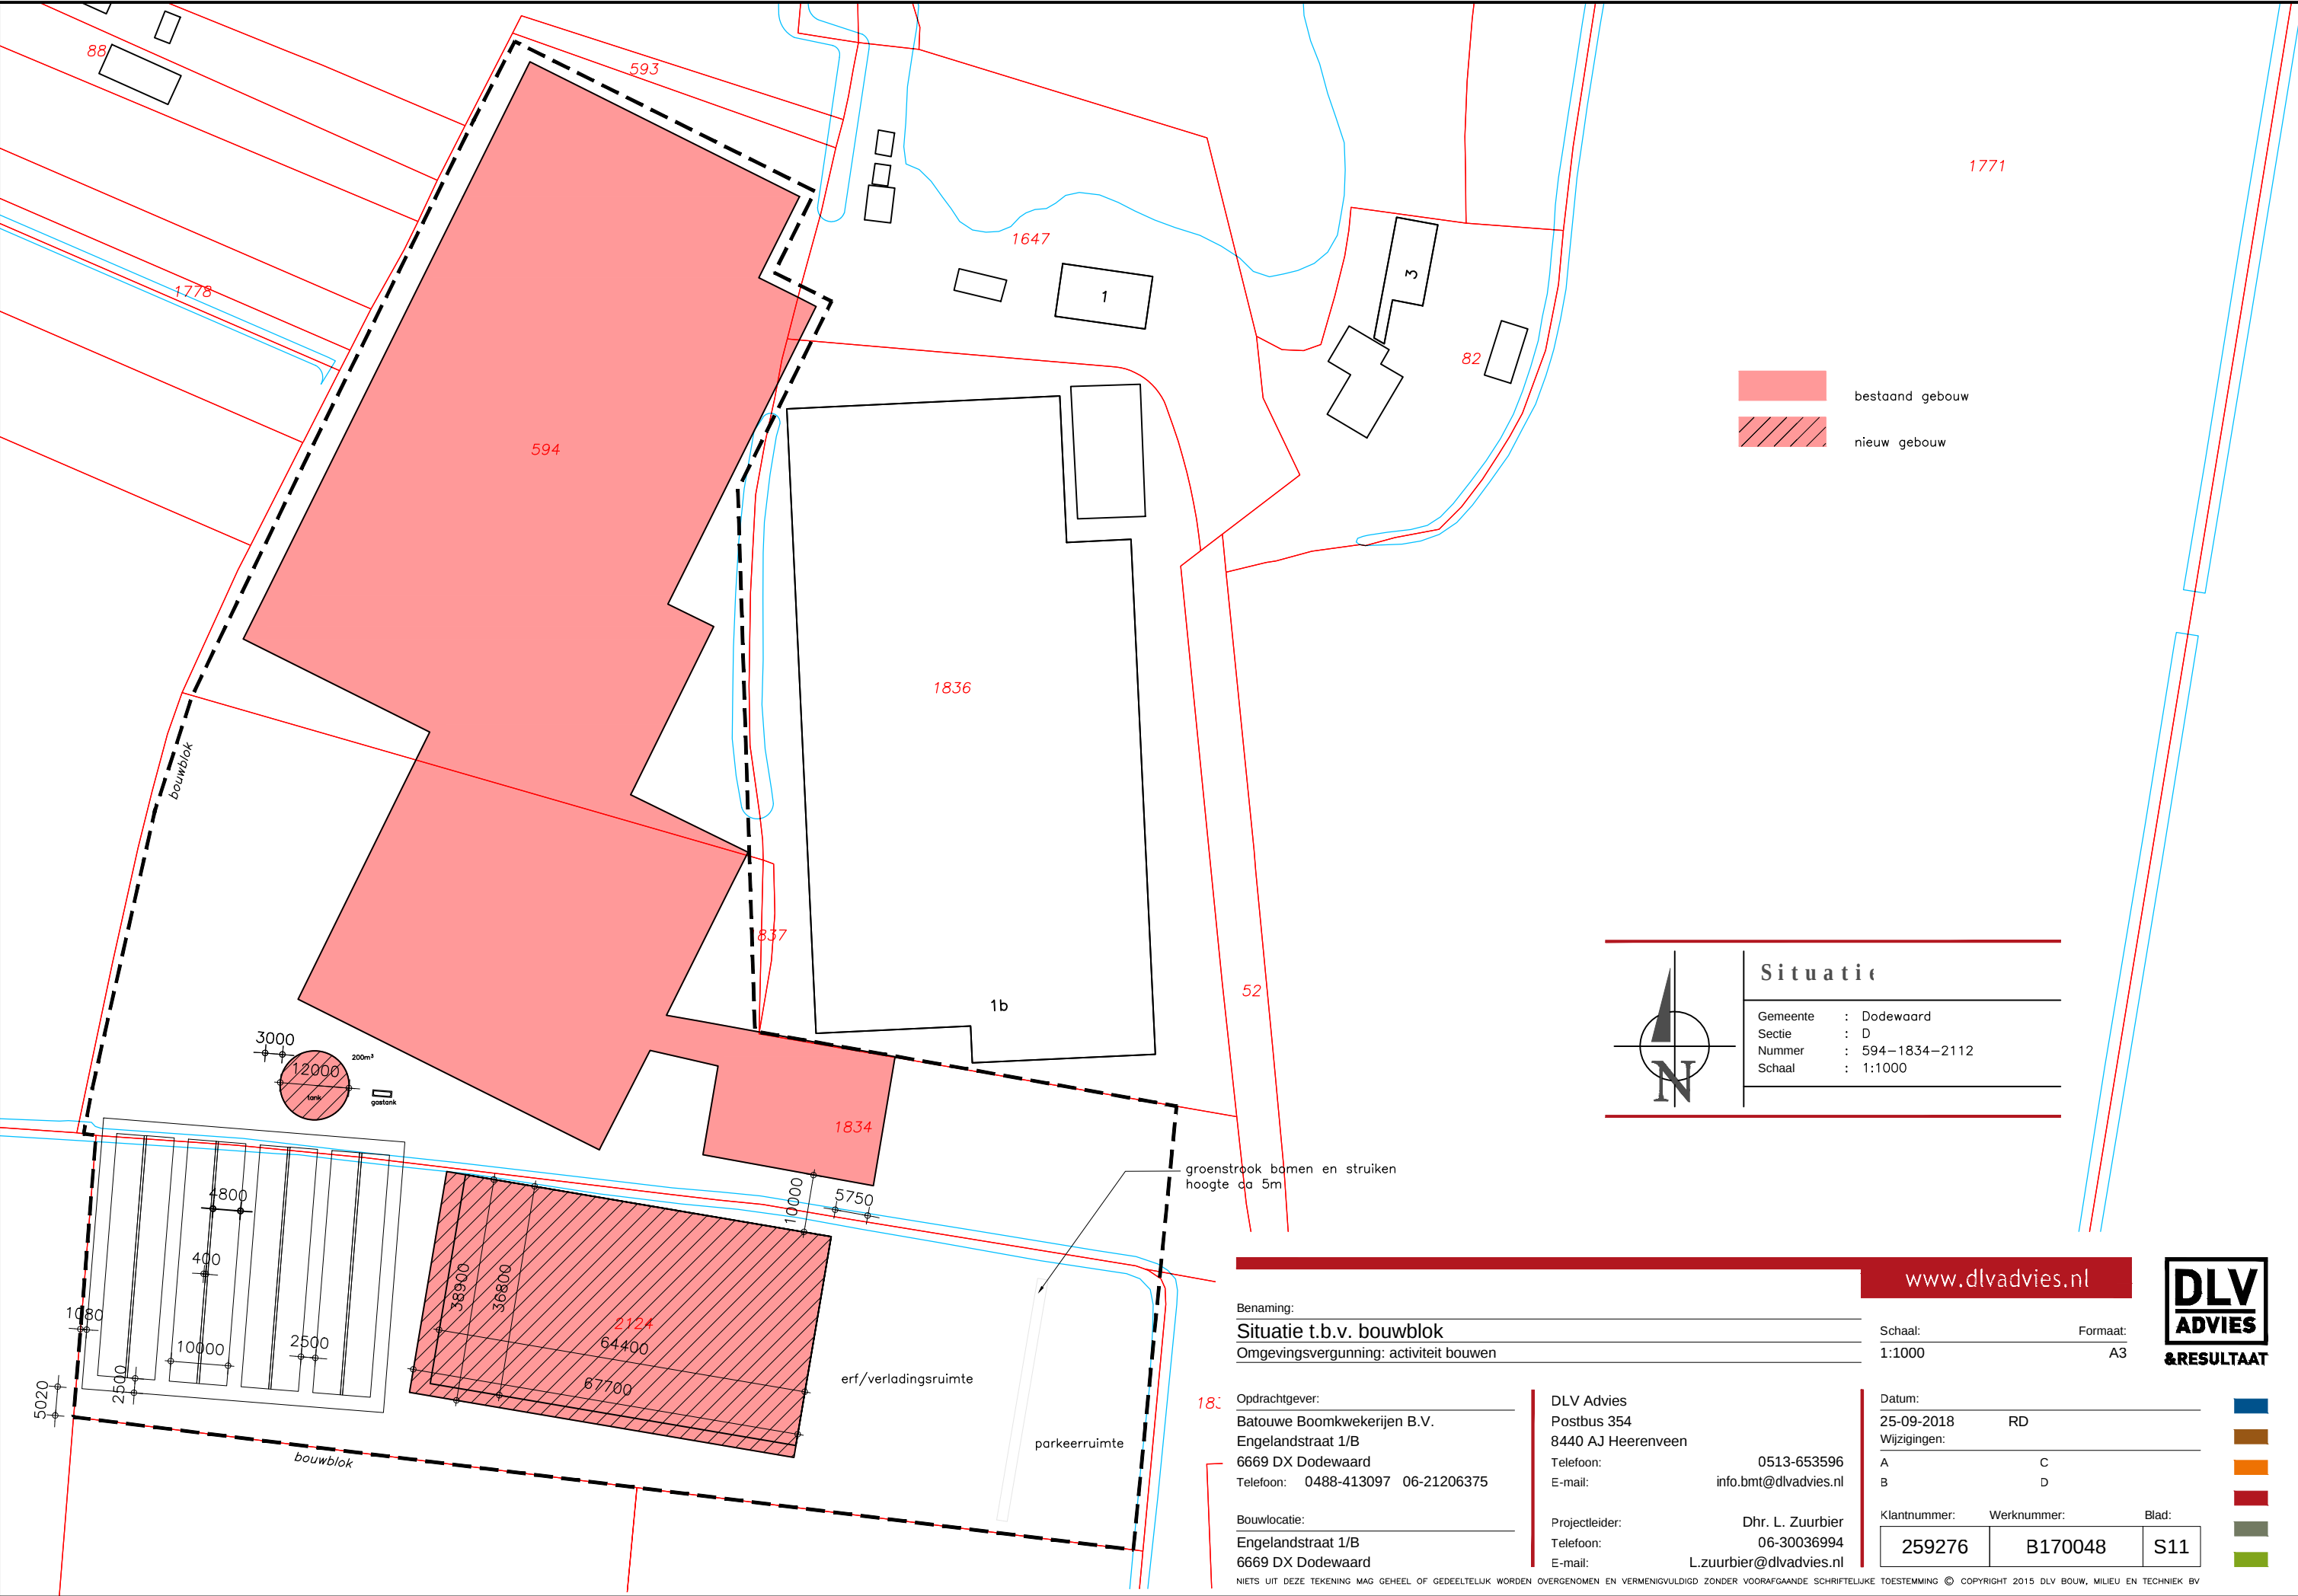

bestaand gebouw
nieuw gebouw

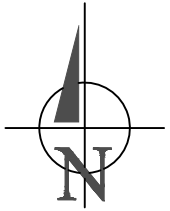

Situatie

Gemeente : Dodewaard
Sectie : D
Nummer : 594-1834-2112
Schaal : 1:1000

www.dlvadvies.nl



Benaming:
Situatie t.b.v. bouwblok
Omgevingsvergunning: activiteit bouwen

Schaal: 1:1000
Formaat: A3

Opdrachtgever:
Batouwe Boomkwekerijen B.V.
Engelandstraat 1/B
6669 DX Dodewaard
Telefoon: 0488-413097 06-21206375

DLV Advies
Postbus 354
8440 AJ Heerenveen
Telefoon: 0513-653596
E-mail: info.bmt@dlvadvies.nl

Datum: 25-09-2018
Wijzigingen: RD
A C
B D

Bouwlocatie:
Engelandstraat 1/B
6669 DX Dodewaard

Projectleider: Dhr. L. Zuurbier
Telefoon: 06-30036994
E-mail: L.zuurbier@dlvadvies.nl

Klantnummer: 259276
Werknummer: B170048
Blad: S11