

BIJLAGE 2

NOTA VAN WIJZIGING

BESTEMMINGSPLAN
AANSLUITING N323 A15

Versie

Ambtelijk:

7 juli 2014


College:

NOTA VAN WIJZIGING BESTEMMINGSPLAN AANSLUITING N323 A15

Aanleiding:

Het bestemmingsplan Aansluiting N323/A15 richt zich op het mogelijk maken van de aanleg van een verbindingsweg tussen de Voorstraat en de N323 / A15 bij Echteld. Het ontwerpbestemmingsplan heeft ingevolge het bepaalde in artikel 3.8 van de Wet ruimtelijke ordening van 9 april tot en met 21 mei 2014 ter inzage gelegen.

Na de ter inzage legging van het ontwerpbestemmingsplan is gebleken dat de zuidelijke begrenzing van de verbeelding van het bestemmingsplan niet precies samenvalt met de grens van de tekening van het wegontwerp. Het betreft een kleine afwijking van enkele centimeters tot circa een halve meter. Deze 'verschrijving' is onderstaand inzichtelijk gemaakt. Er wordt voorgesteld de verbeelding hierop aan te passen.

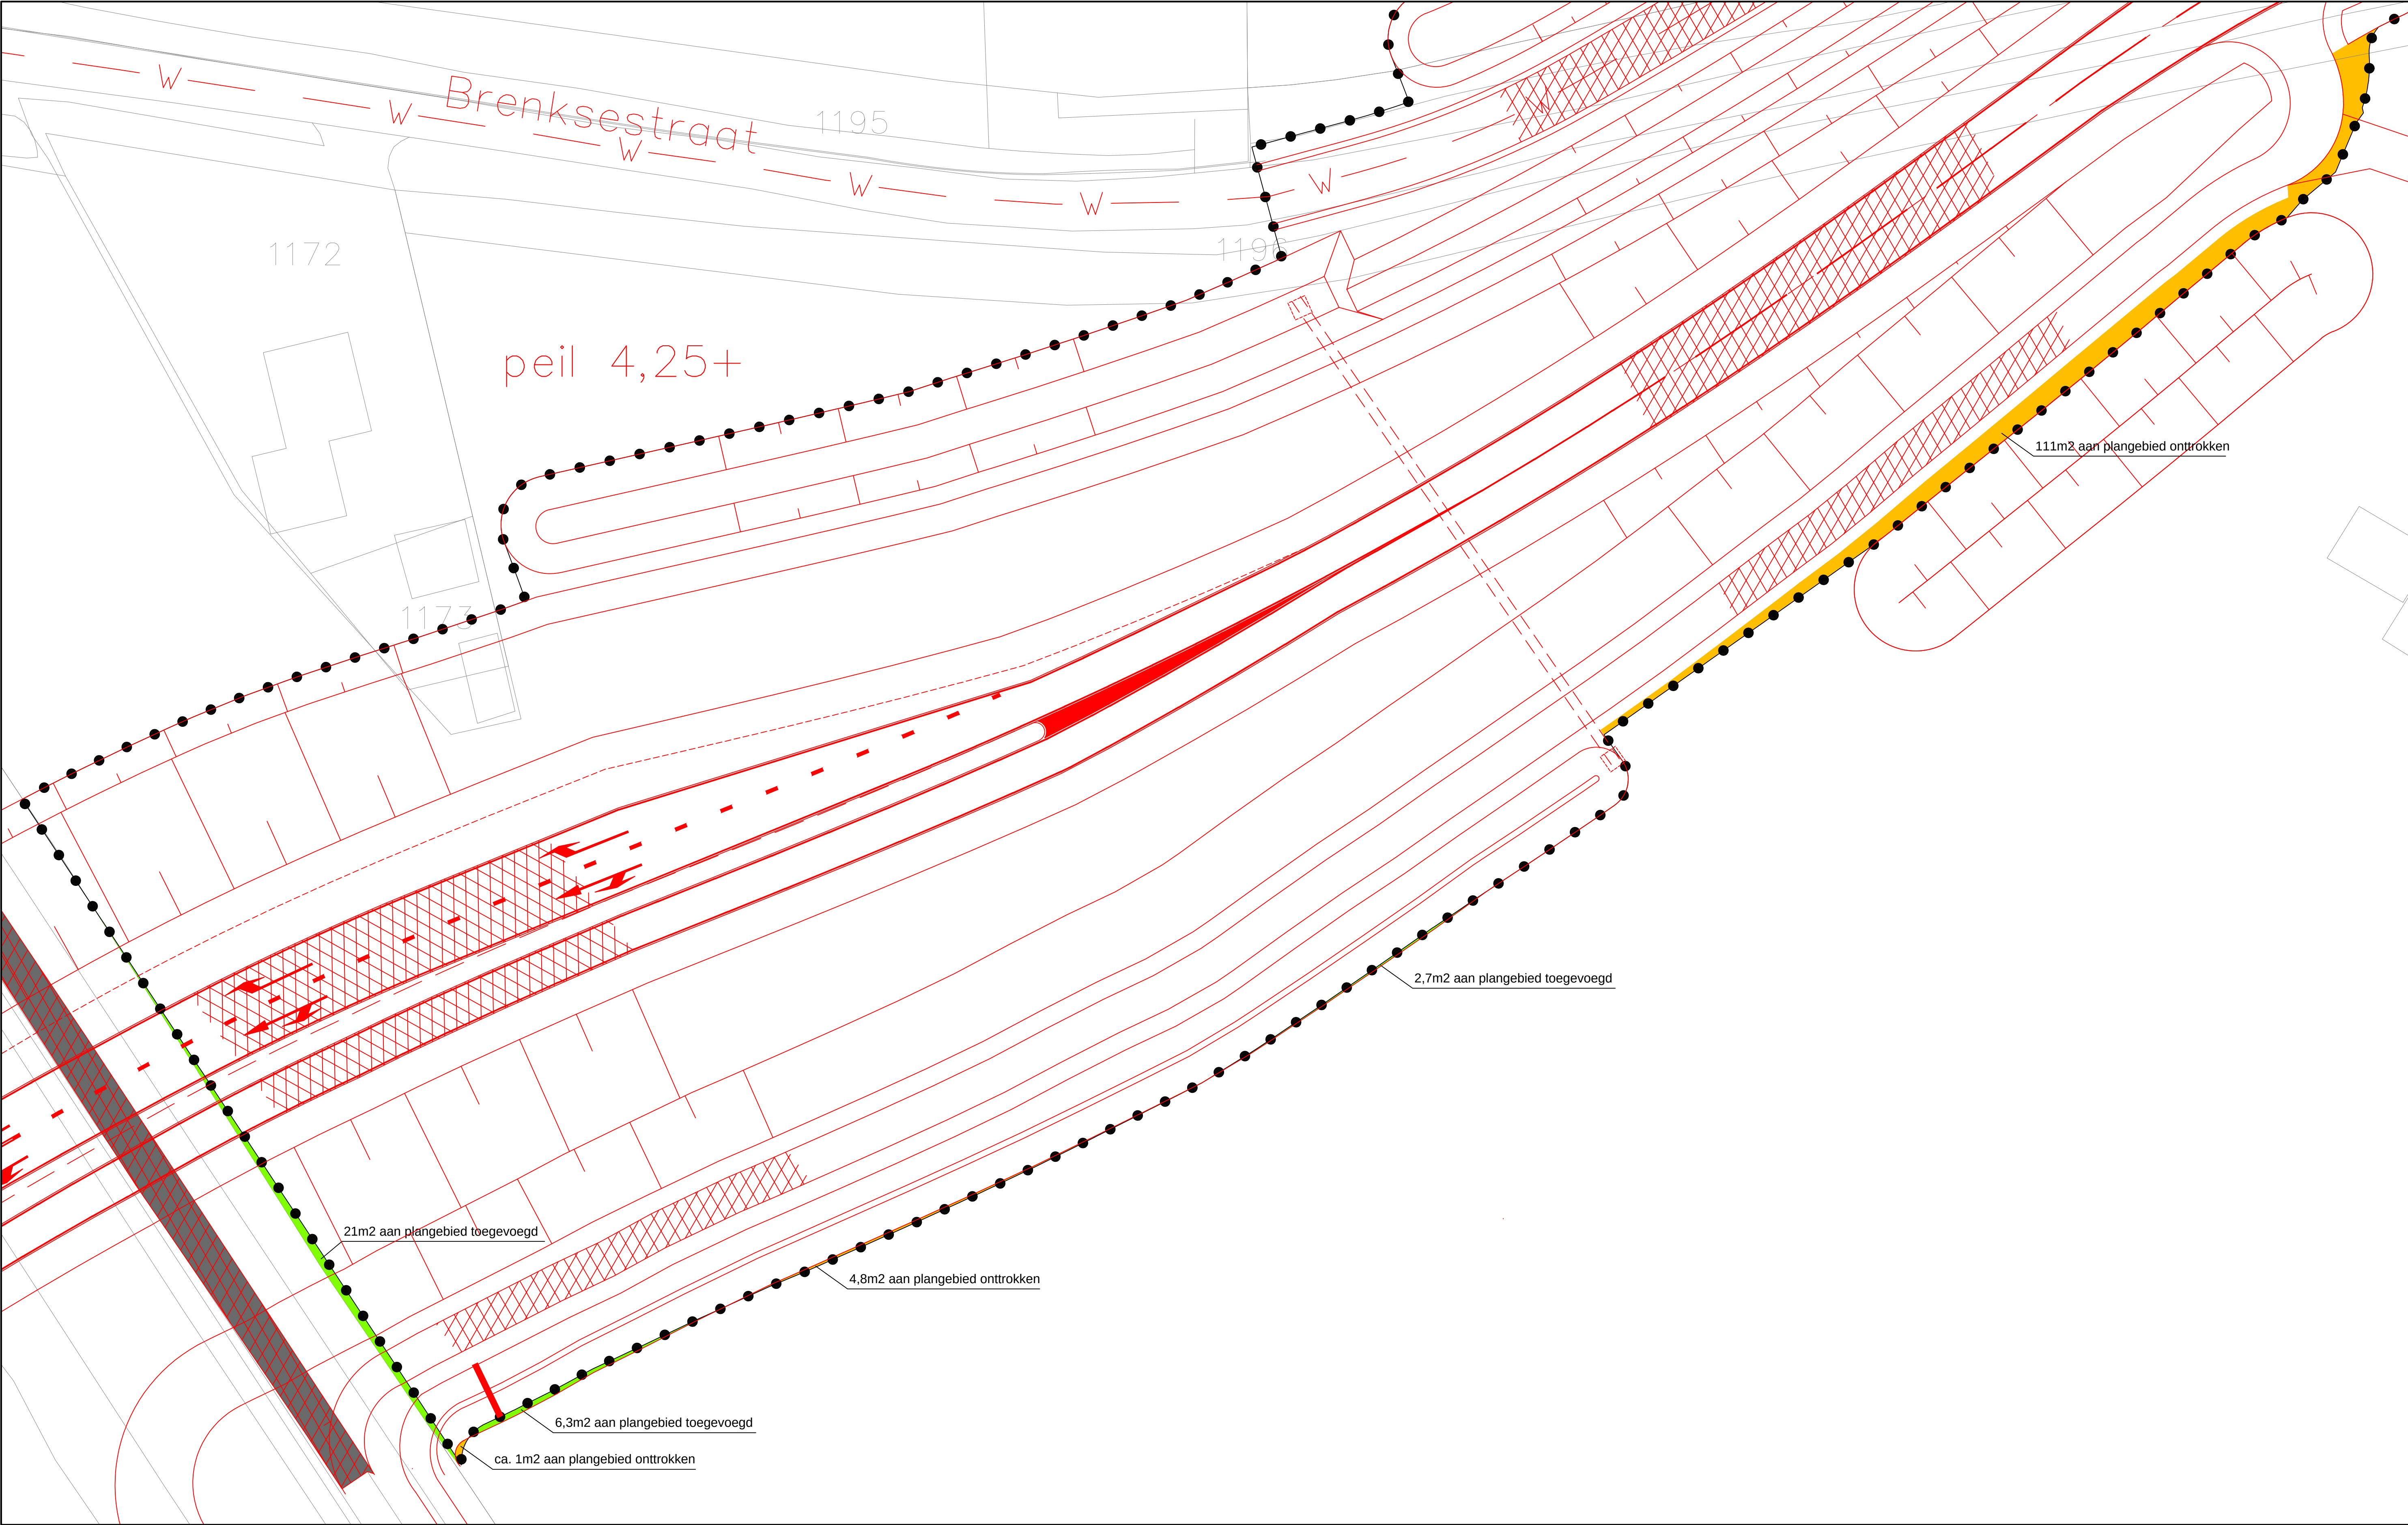

-  plangrens conform ontwerp bestemmingplan d.d. 04-04-2014
-  aan plangebied toegevoegd (afgestemd op tekening 190486-W503-11-01-01 d.d. 28-03-2014 en grondplan tekening 190486-W206-11-01-01 d.d. 04-07-2014 van Grontmij) totaal 30m2
-  aan plangebied onttrokken (afgestemd op tekening 190486-W503-11-01-01 van Grontmij d.d. 28-03-2014) totaal 117m2

Plangrens correctie
Bijlage bij gewijzigd raadsvoorstel van 10 juli 2014

gemeente

Neder-Betuwe

bestemmingsplan

Aansluiting N323 - A15



noordpijl

 Rho ADVISEURS VOOR LEEFOMBIJEN	identificatie	planstatus		tekening	
	identificatiecode	datum	status	schaal	: 1:250
	NL.IMRO.1740.bpECAansluiting-ont1	22-01-2014	concept	afmeting	: A1+
	projectnummer	04-04-2014	voorontwerp	bladnummer	: 2
	17400.17685.00	04-04-2014	ontwerp	aantal bladen	: 2
		vastgesteld	bestand	: OYYS-DIV	

postbus 150
3000 AD Rotterdam
010-2018555

info@rho.nl

www.rho.nl

referte
getekend

: mr. S. Lamkadmī

: ing. E.J. Dekkers