


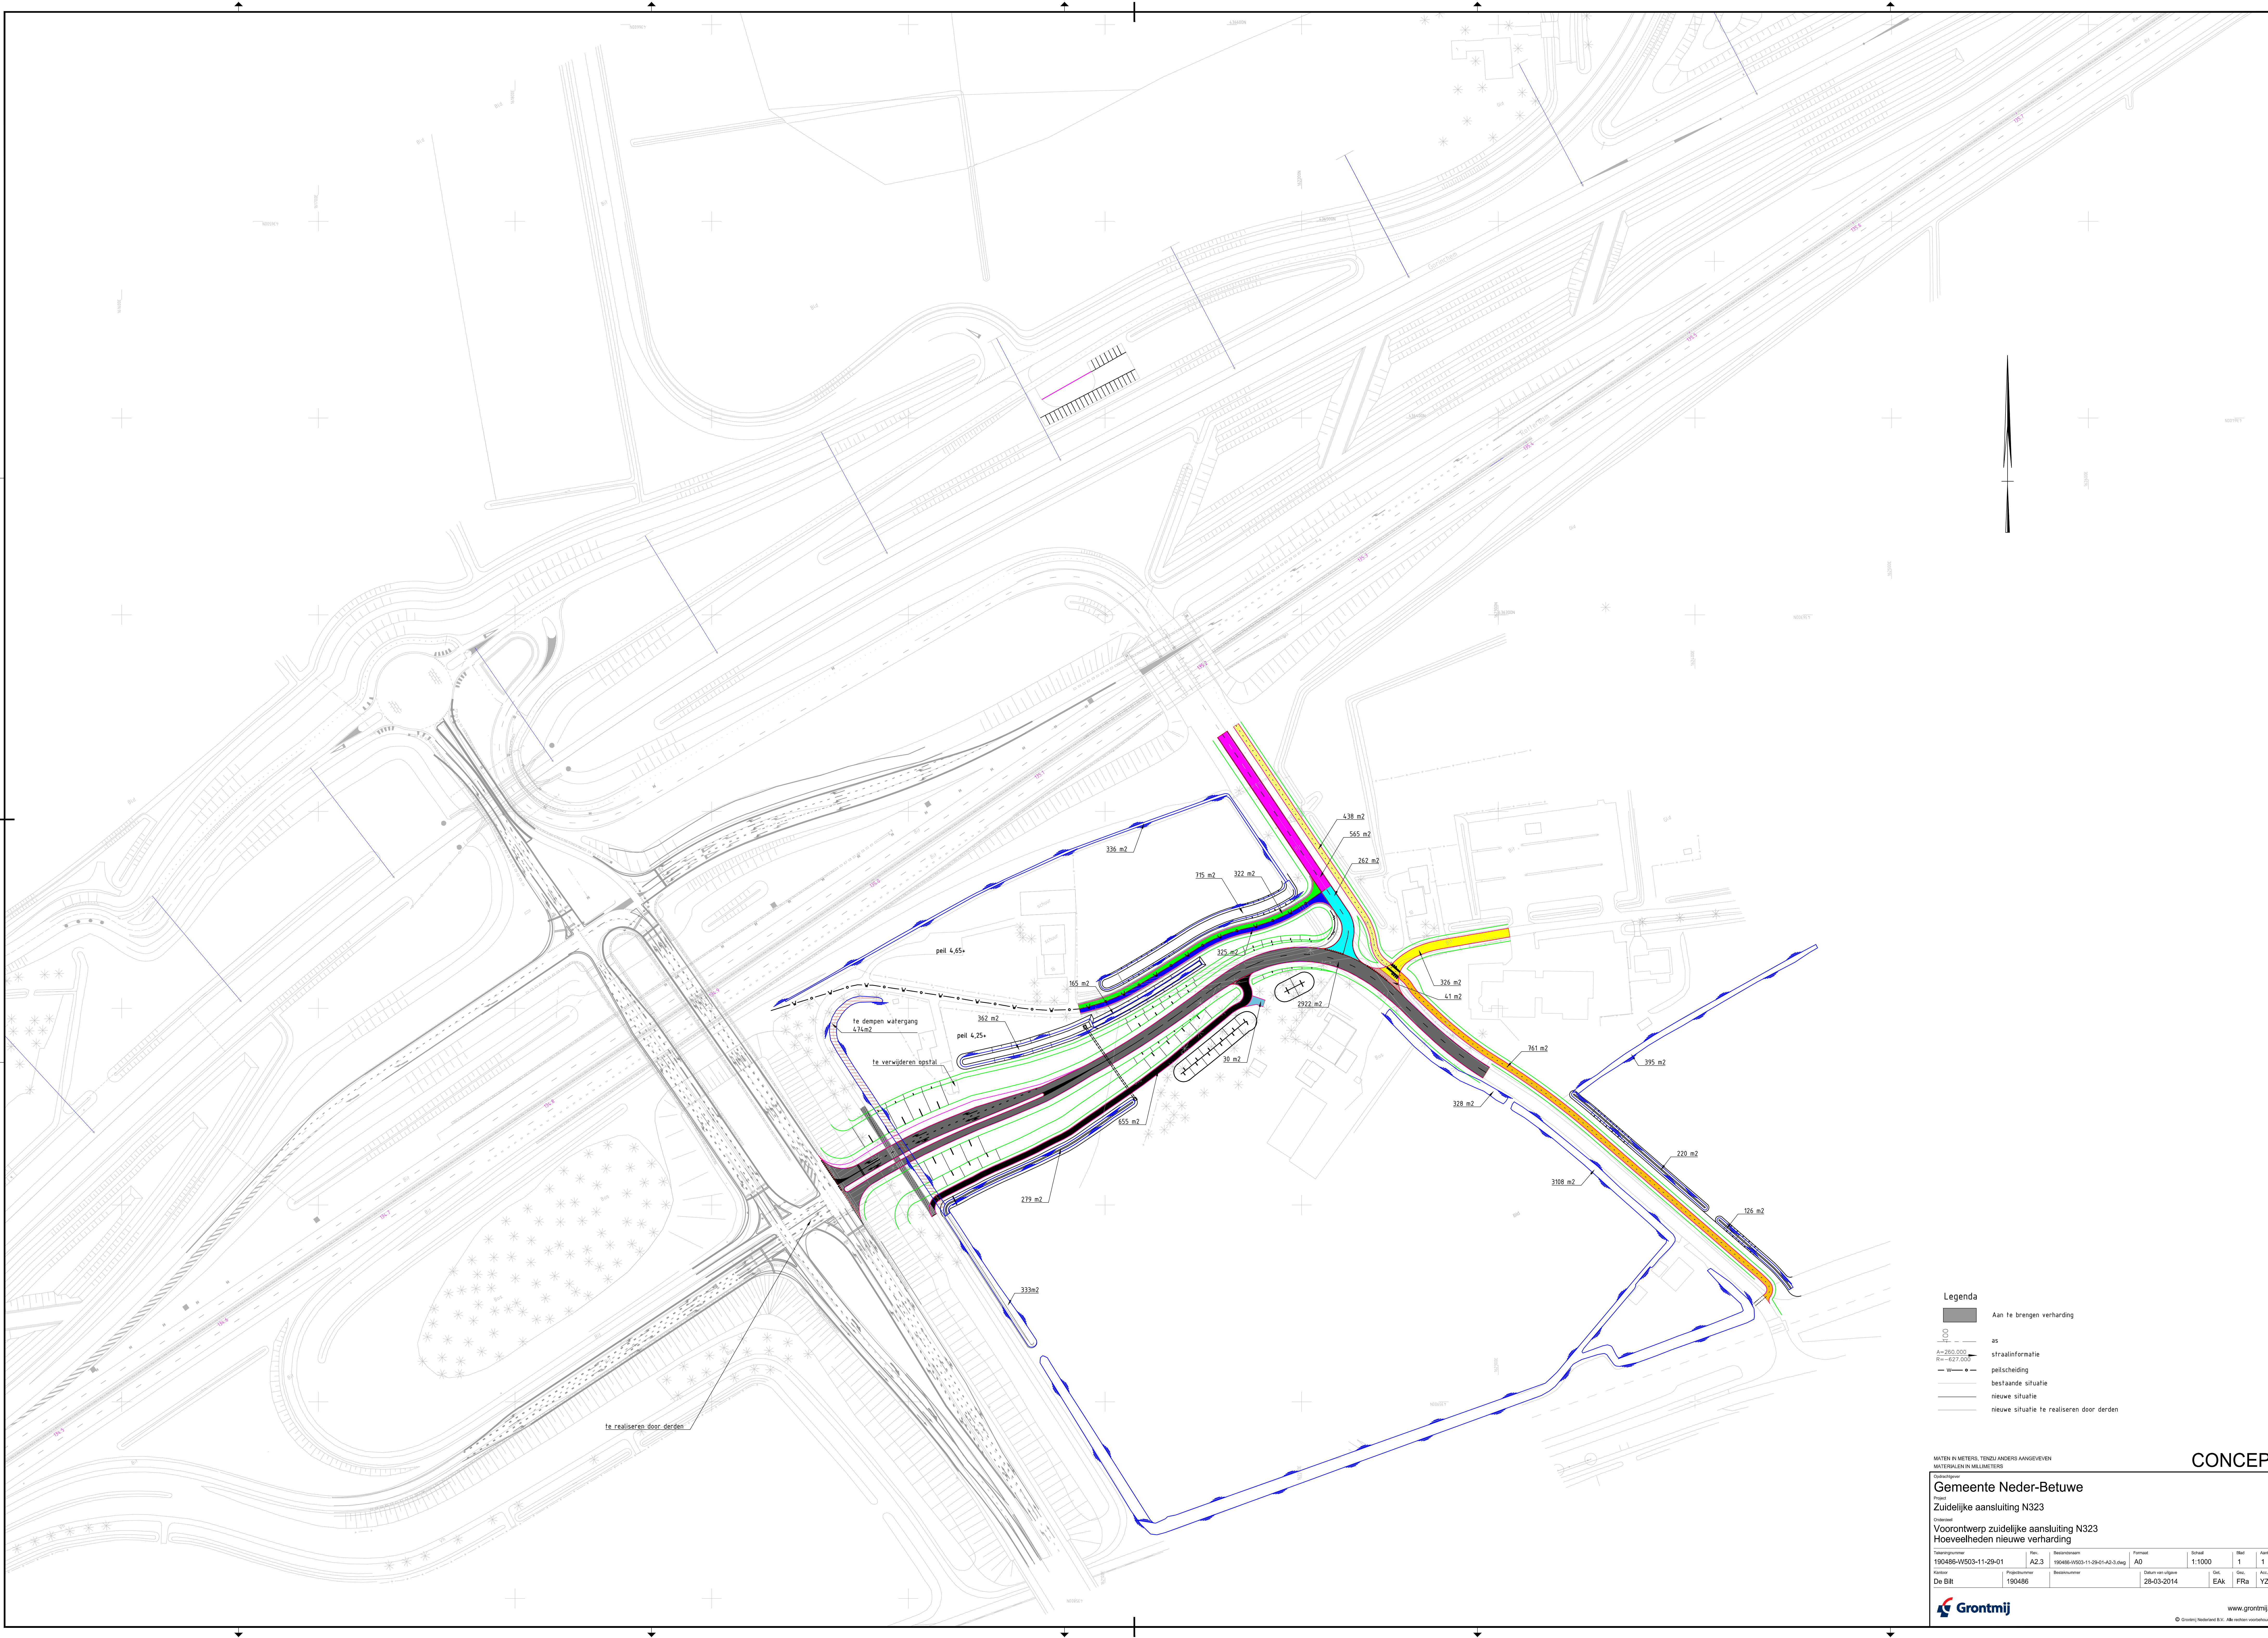

- Legenda**
- Aan te brengen verharding
 - as
 - straatinformatie
 - peilscheiding
 - bestaande situatie
 - nieuwe situatie
 - nieuwe situatie te realiseren door derden

MATEN IN METERS, TENZIE ANDERS AANGEGEVEN
MATERIALEN IN MILLIMETERS

CONCEPT

Gemeente Neder-Betuwe
Zuidelijke aansluiting N323

Voorontwerp zuidelijke aansluiting N323
Hoeveelheden nieuwe verharding

Tekeningnummer	Rev.	Revisiemaat	Formaat	Schaal	Blad	Aantal
190486-W503-11-29-01	A2.3	190486-W503-11-29-01-A2.3.dwg	A0	1:1000	1	1

Projectnummer	Projectnaam	Opzet van ontwerp	Doel	Actie
190486	Beeldkwaliteit	28-03-2014	EAK	FRa YZo

Grontmij

www.grontmij.nl

© Grontmij Nederland B.V. Alle rechten voorbehouden