ECHTELD | DE VAALT

Inrichtingsplan Shell en TOP

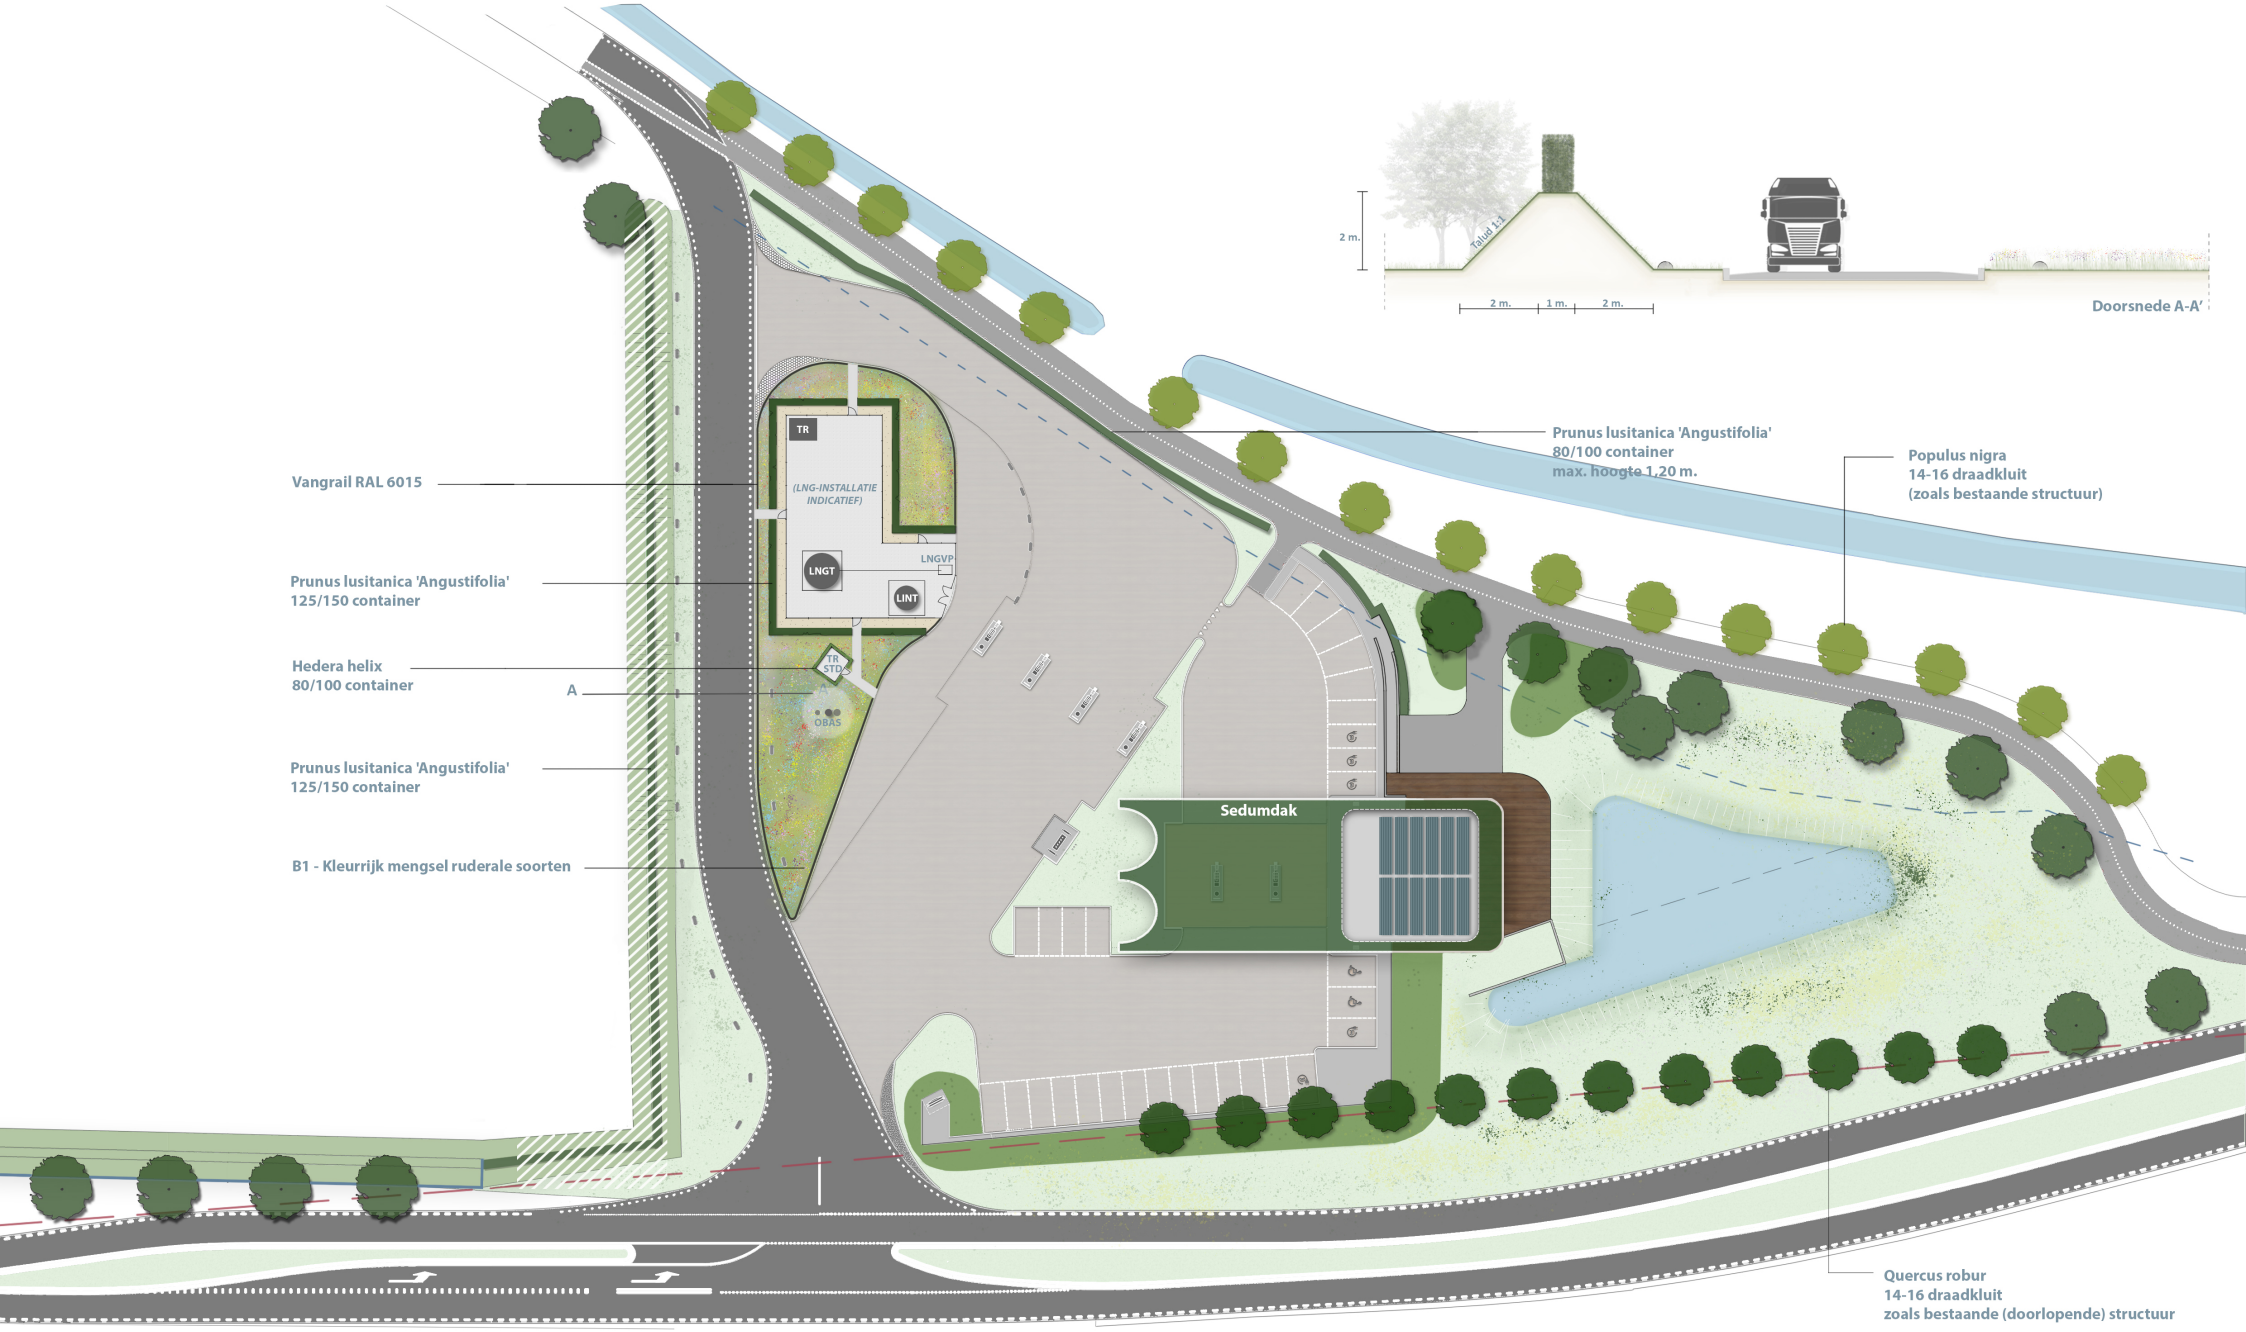

Versiedatum 27052020