



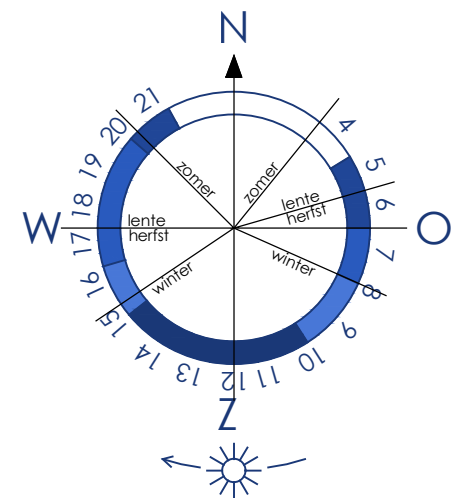

Situatie

kad. bek. gemeente: Opheusden
sectie: C
nr: 2919
schaal: 1:500

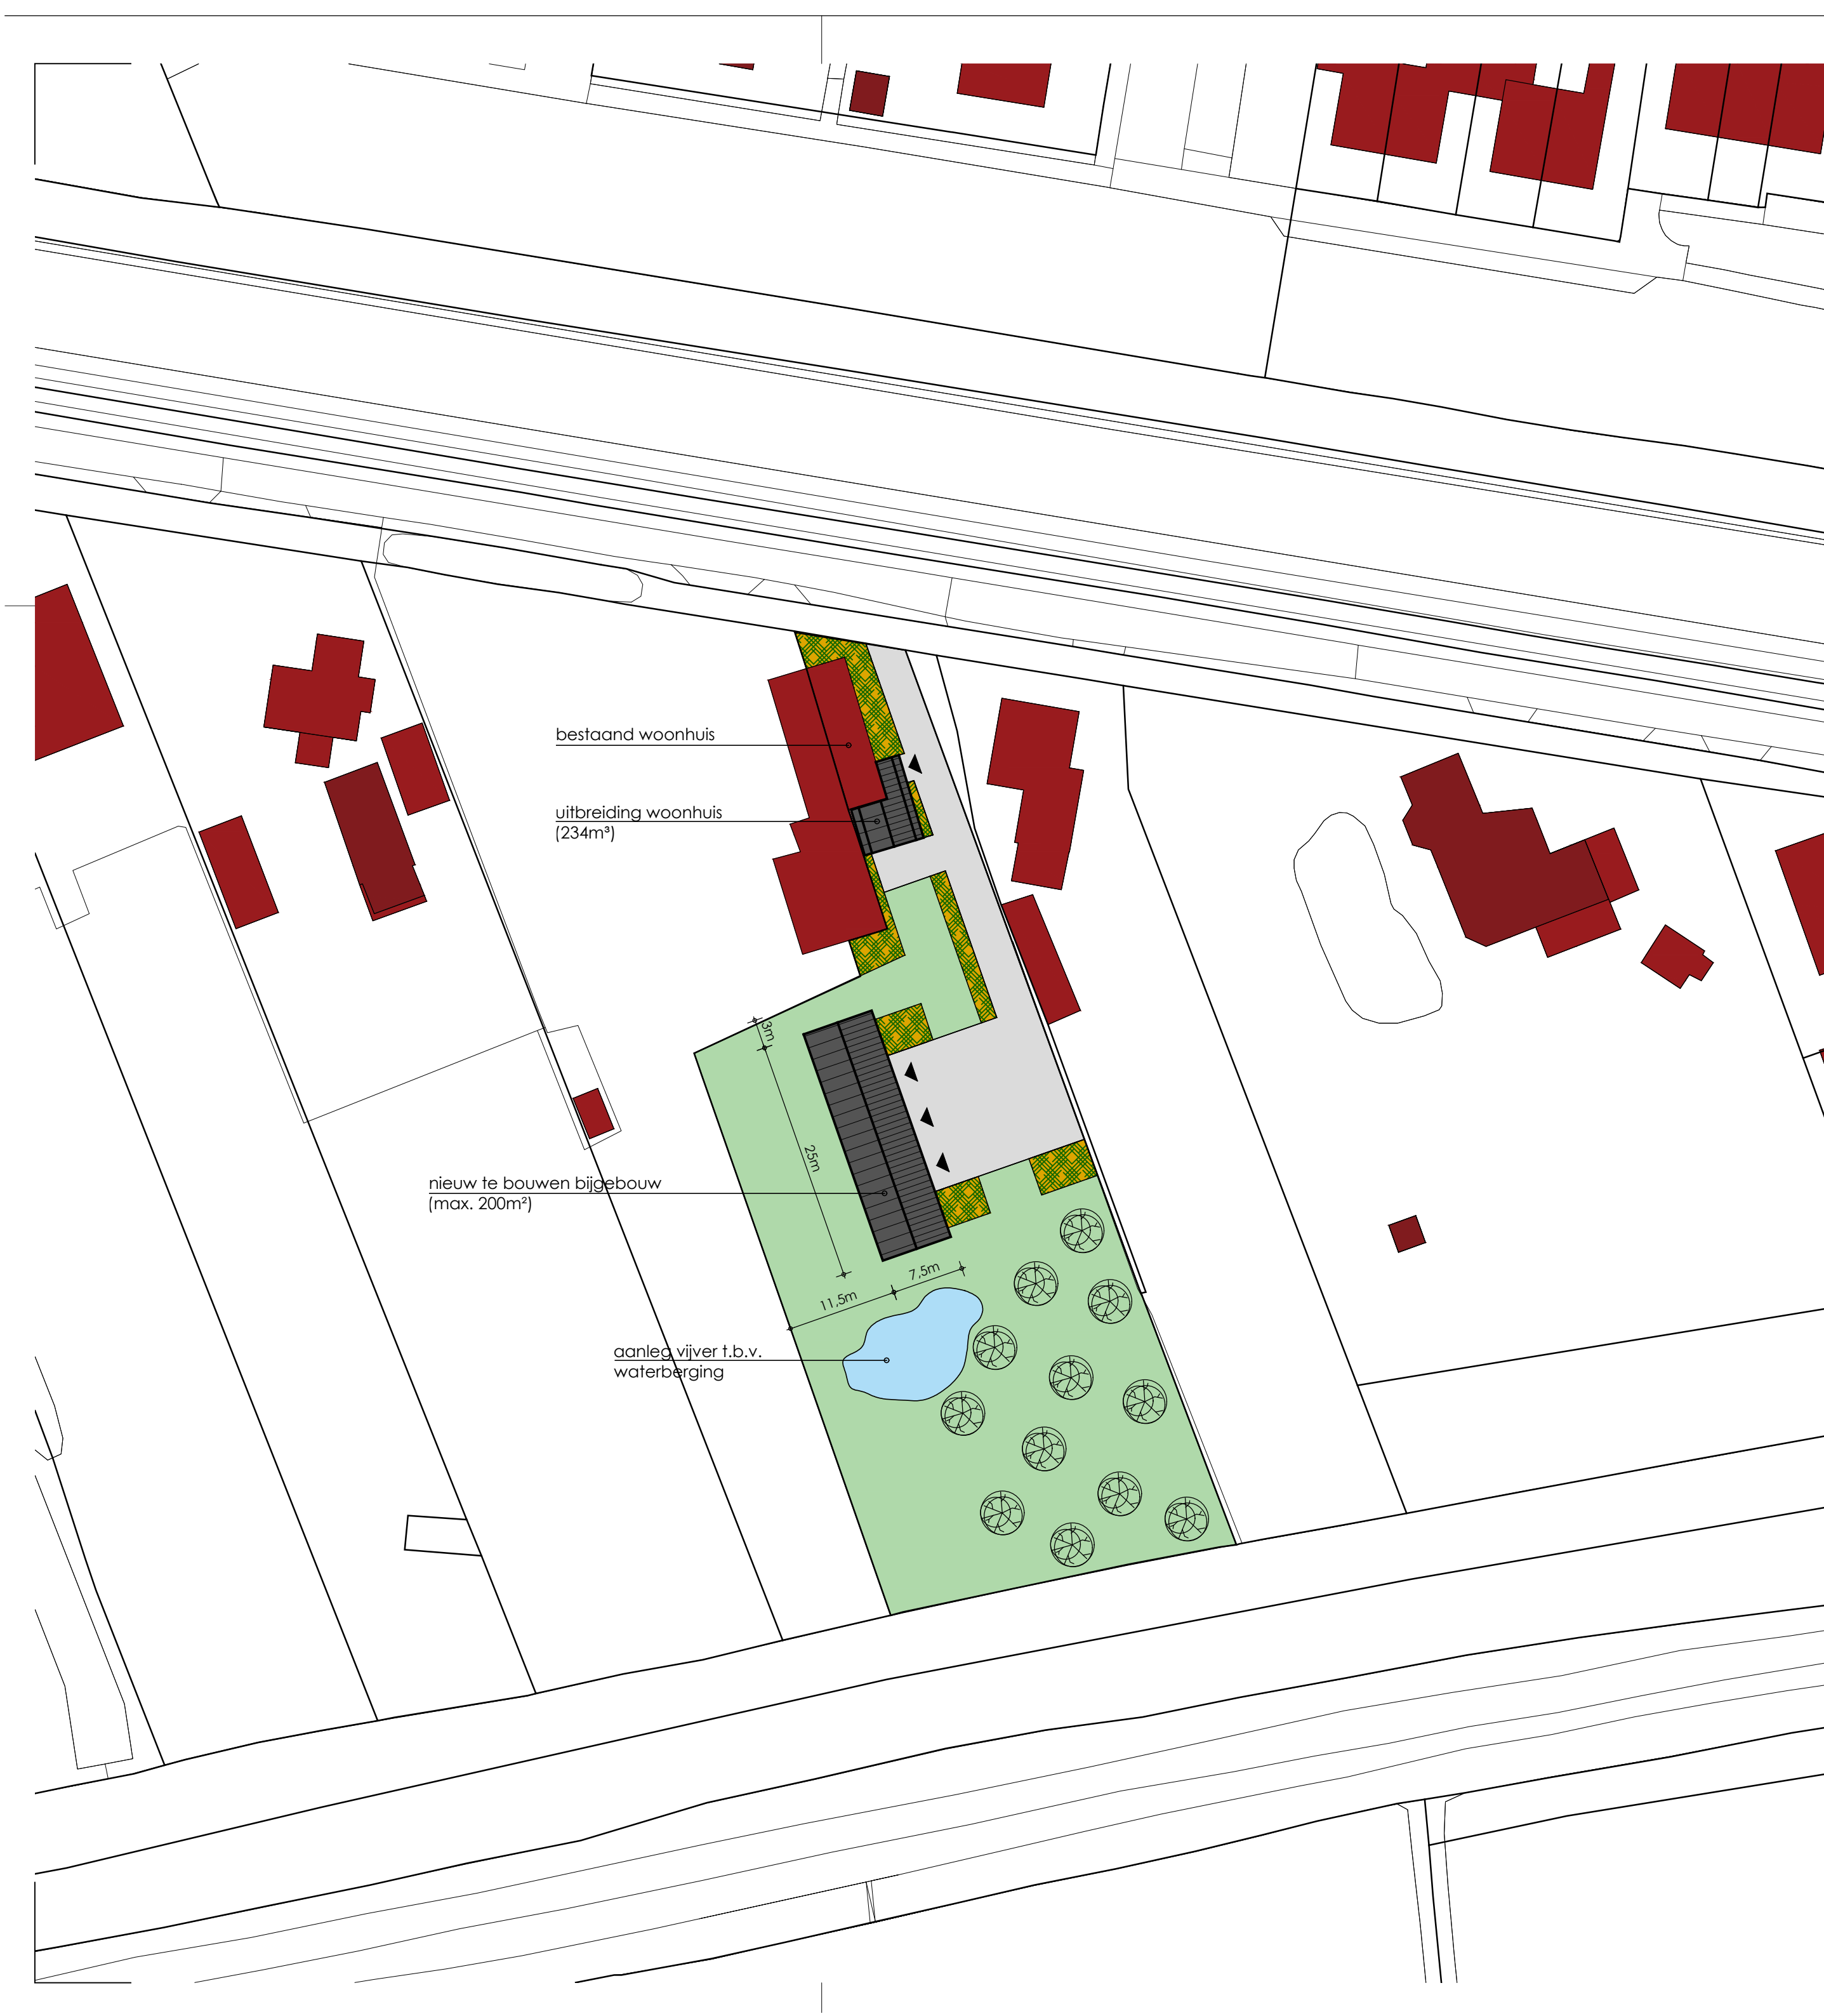

Project :	Verbouw woonhuis te Opheusden
Werknummer :	17-098
Bladnummer :	Blad00
Bouwadres :	Parallelweg 9 4043 KG Opheusden
Fase :	Nieuwe situatie
Getekend :	J.D. Huibers
Datum :	19-09-2019
Schaal :	1:500
Afmeting :	A2
Wijziging :	1: 20-09-2019 2: 3:

HUIBERS bureau voor architectuur
Bonegraafseweg 6b
6669 MH Dodewaard

0488 - 443886
info@bureauhuibers.nl
www.bureauhuibers.nl